


NIEUWE SITUATIE

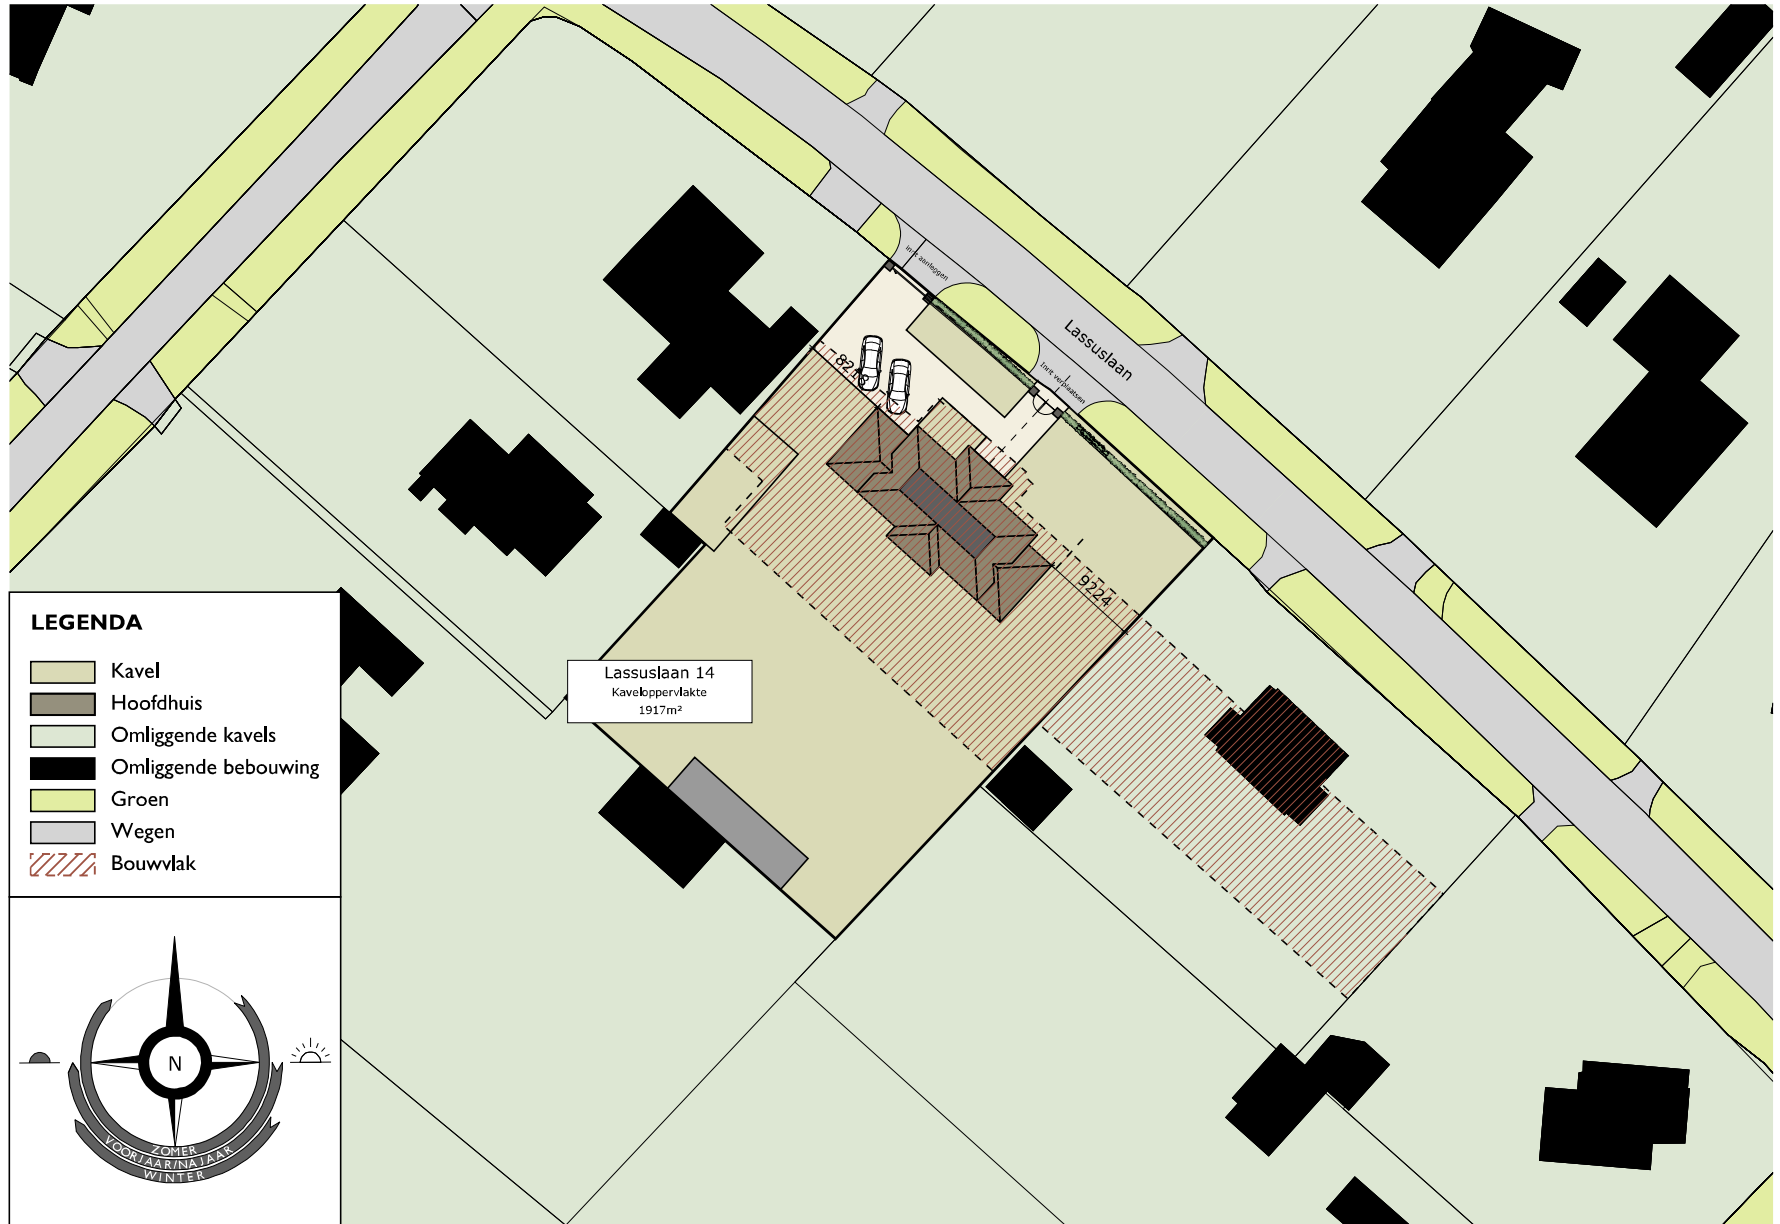

PROJECTNUMMER
5284

ONTWERP
19 maart 2026

GEWIJZIGD

Bron: Kadaster digitaal
Schaal 1:500

