

Oude Trambaan 81, Leidschendam

Licht en ruim tweelaags appartement



Vraagprijs

€ 515.000,= k.k.



DE BRUIJN EN TAK
M A K E L A A R D I J B V

Parkweg 53 | 2271 AE Voorburg
070 387 16 16 | info@debruymentak.nl | www.debruymentak.nl



Kenmerken

Algemeen

Vraagprijs	€ 515.000,= k.k.
Aanvaarding	direct

Bouw

Soort	bovenwoning
Type	appartement
Bouwjaar	1995

Oppervlakte en inhoud

Woonoppervlakte	183 m ²
Overige in pandige ruimte	-
Gebouwgebonden buitenruimte	28 m ²
Externe bergruimte	10 m ²
Inhoud	599 m ³
Perceeloppervlakte	0 m ²

Indeling

Aantal kamers	6
Aantal slaapkamers	4

Buitenruimte

Ligging	aan rustige weg, in woonwijk
Tuin	geen tuin
Ligging	
Berging	ja

Energie

Energielabel	B
Verwarming	c.v.-ketel



Centraal gelegen, erg licht en ruim tweelaags appartement van ca. 183 M2 met zonneterras.

Het appartement is gelegen in de wijk Rietvink en maakt onderdeel uit van kleinschalig appartementencomplex. Binnen enkele minuten bent u bij het Damcentrum voorzien van allerlei horecagelegenheden, supermarkten en andere winkels. Diverse basis- en middelbare scholen, zwembad De Fluit, sportverenigingen en de bibliotheek zijn ook op korte afstand gesitueerd. En bent u zo bij The Mall of the Netherlands, is er voldoende openbaar vervoer en bent u binnen enkele minuten op diverse uitvalswegen zoals de N44, A4, A12 en A13.







INDELING:

Entree appartementencomplex voorzien van brievenbussen/bellentableau op straatniveau, lift en/of trap naar 1e verdieping.

1e verdieping:

Entree woning, ruime hal voorzien van meterkast en ruim toilet met fonteintje, royale en lichte woonkamer, ruime woonkeuken. Via de woonkamer is het terras te bereiken.

2e verdieping:

Overloop, vier slaapkamers, was- en stookruimte voorzien van opstelplaats wasmachine en CV ketel, separaat toilet met fonteintje, badkamer voorzien van douche, ligbad, wastafel en losse kast. Via twee slaapkamers is er toegang tot een 2e balkon.








Bijzonderheden:

- Volledig voorzien van dubbele beglazing;
- Actieve VvE, maandelijkse bijdrage woning +berging ca. € 384,47 per maand;
- Op elke verdieping een ruim terras;
 - Berging in de onderbouw;
 - Vier slaapkamers;
 - Energielabel B;
- Woning komt uit de verhuur, geen vragenlijst en lijst van zaken aanwezig;
- As is-Where is clause van toepassing;
- De woning is NEN 2580 ingemeten, plattegronden met meetstaat aanwezig;
- Niet-bewonings-, ouderdoms- en asbestclause van toepassing;
- Oplevering in overleg, kan per direct.




Plattegrond 1e verdieping

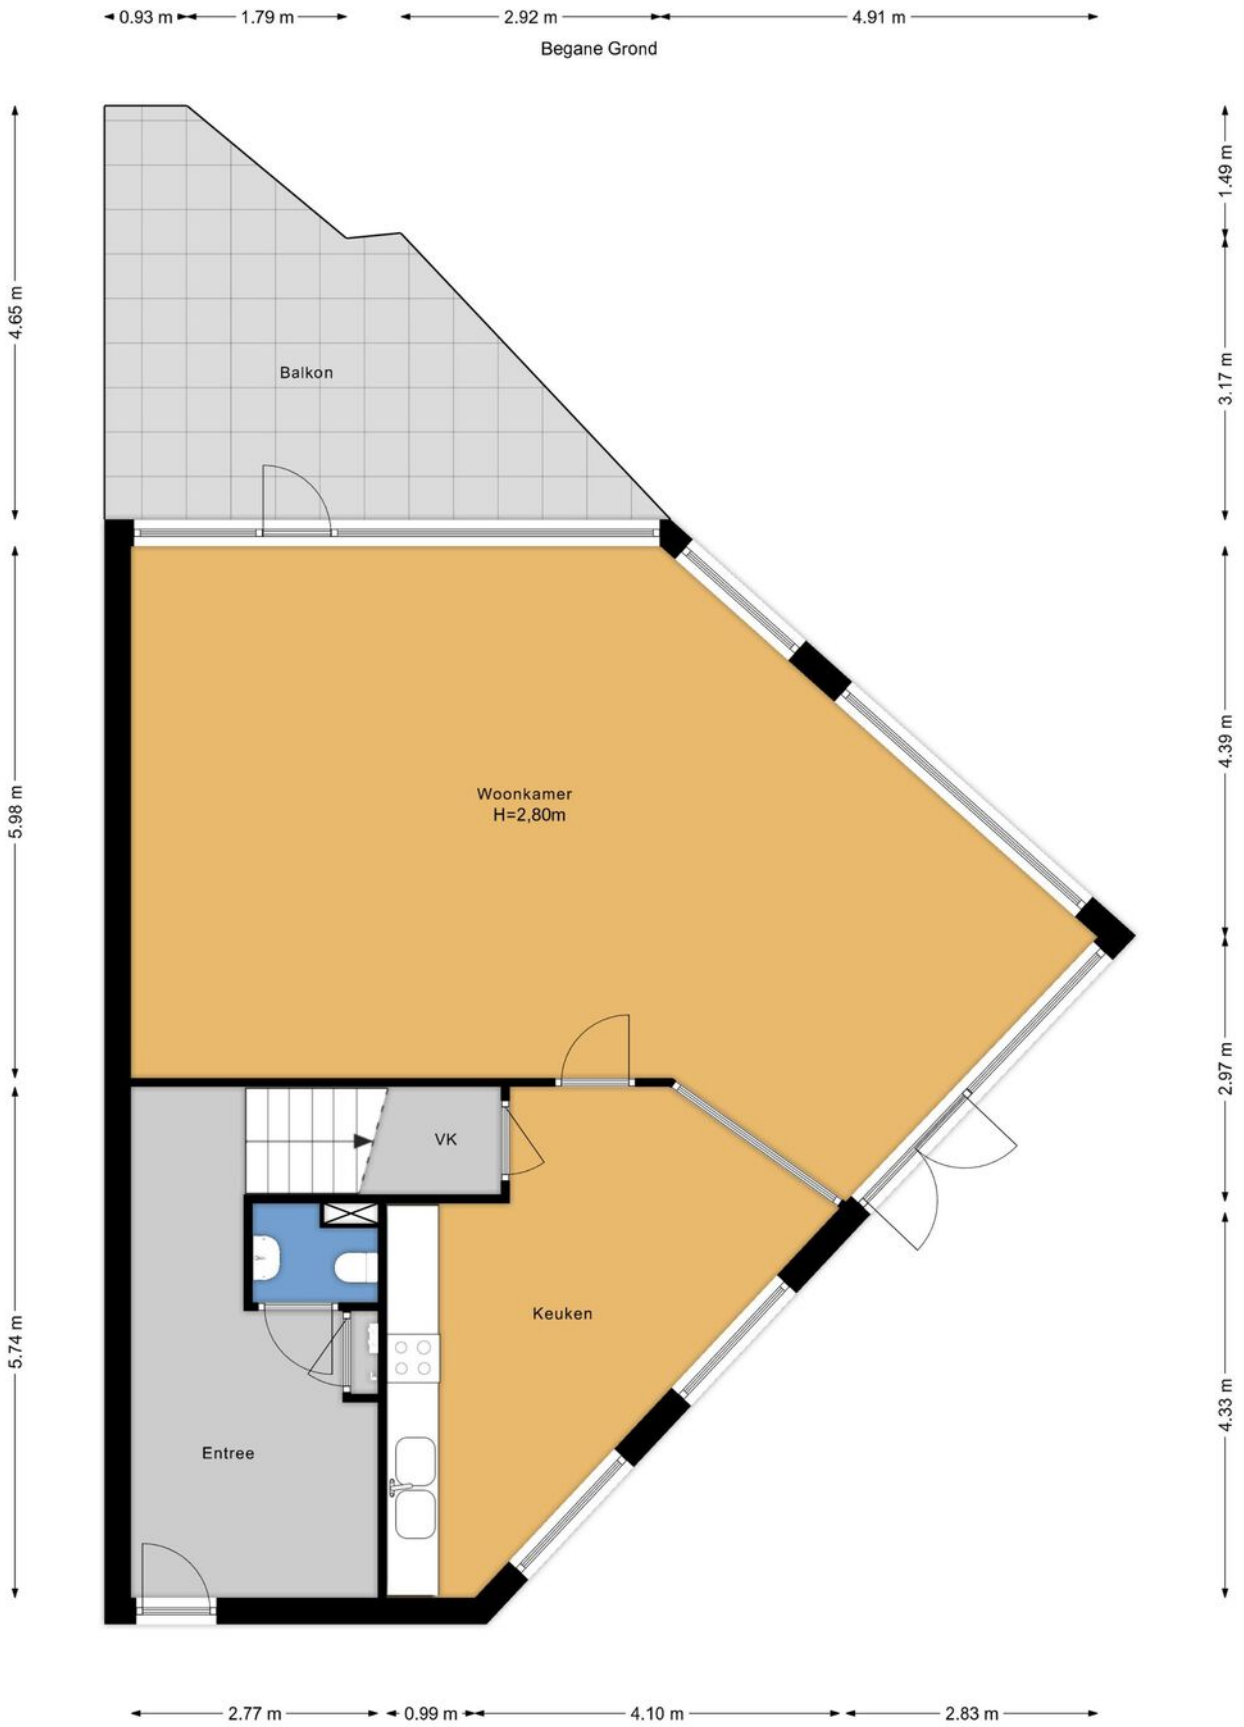

Plattegrond 2e verdieping



Plattegrond berging

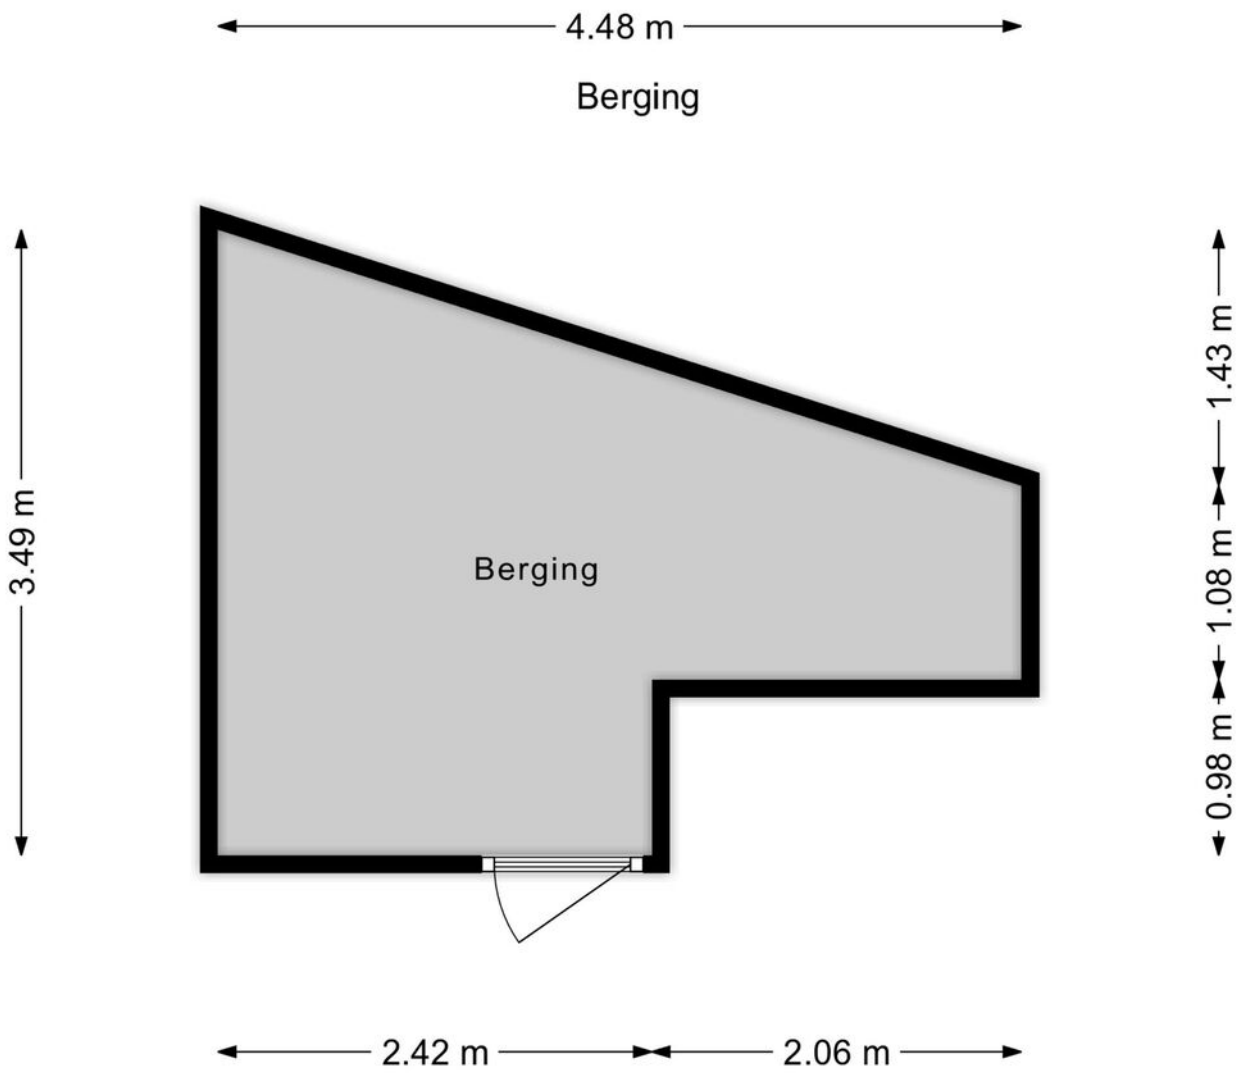


Kadastrale kaart

Kadastrale kaart

Uw referentie: Oude Trambaan 81




0 5 10 15 20 25m

12345	Deze kaart is noordgericht	Schaal 1: 500		
25	Perceelnummer	Kadastrale gemeente		Veur
—	Huisnummer	Sectie		B
—	Vastgestelde kadastrale grens	Perceel		10074
—	Voorlopige kadastrale grens			
—	Administratieve kadastrale grens			
—	Bebouwing			
Voor een eensluitend uittreksel, geleverd op 24 april 2026 De bewaarder van het kadaster en de openbare registers		Aan dit uittreksel kunnen geen betrouwbare maten worden ontleend. De Dienst voor het kadaster en de openbare registers behoudt zich de intellectuele eigendomsrechten voor, waaronder het auteursrecht en het databankenrecht.		

Locatie


Wonen in Leidschendam

Leidschendam is een gemoedelijke en diverse stad met ruim 74.000 inwoners. Leidschendam heeft een historisch binnenstad welke beschermd gebied is. Ook aan vrijetijdsbesteding heeft Leidschendam geen gebrek. Zo is 'de Fluit' – een verzamelnaam van het sportpark dat bestaat uit diverse sporthallen en een zwemcomplex – een waar begrip. Daarnaast is het grootste overdekte winkelcentrum van Nederland, The Westfield Mall of the Netherlands, gevestigd in de stad. Ook is de centrale ligging met uitstekende verbindingen naar Den Haag, Rotterdam en Amsterdam voor vele bewoners een pluspunt.

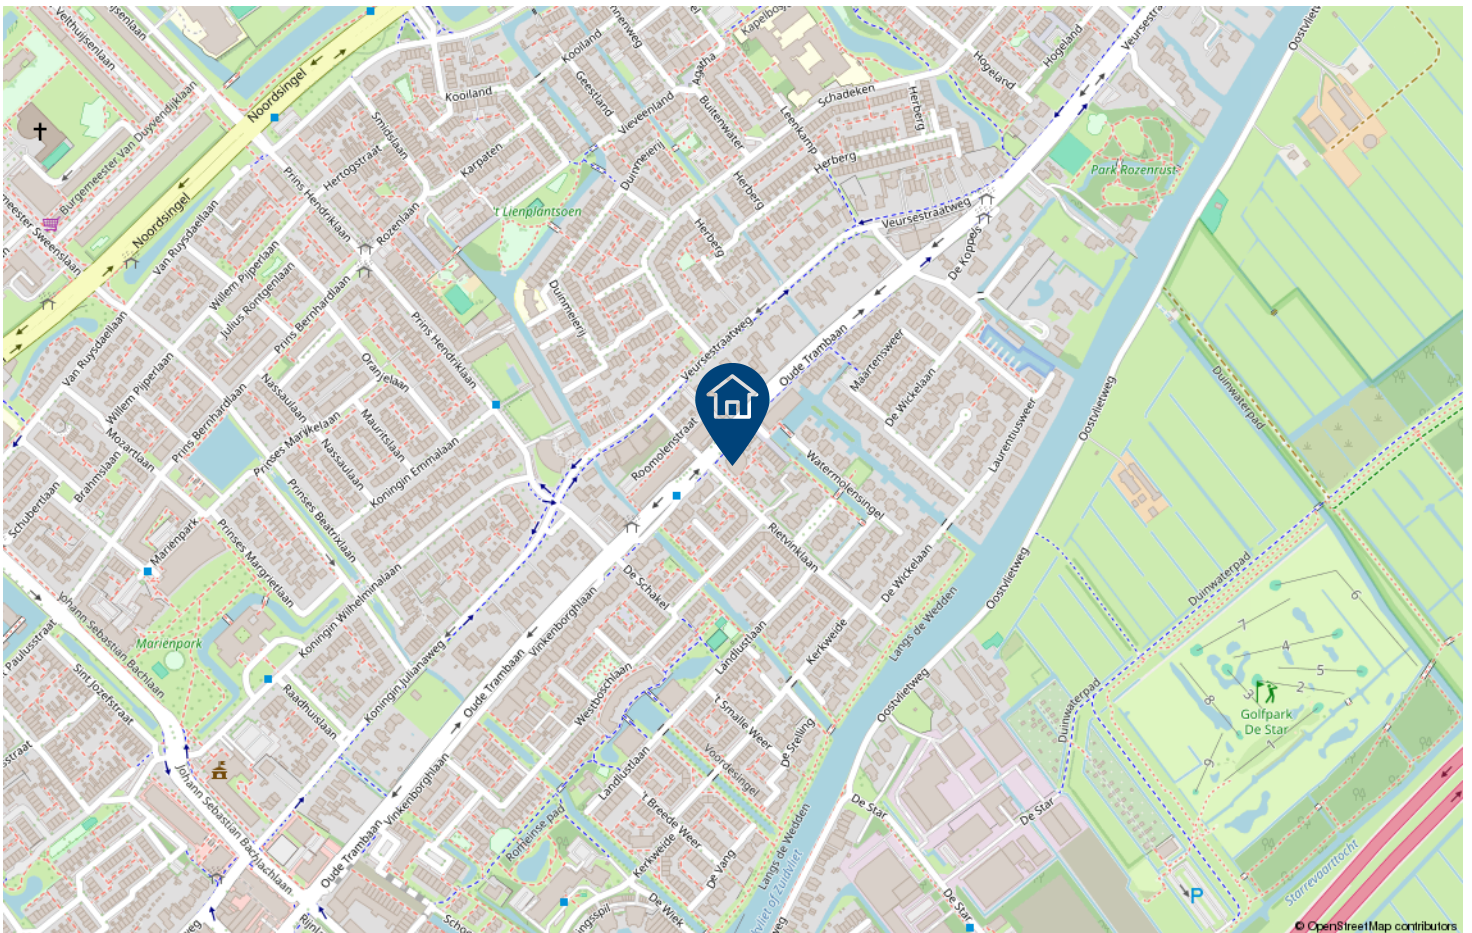

De weg naar...

een succesvolle aankoop!

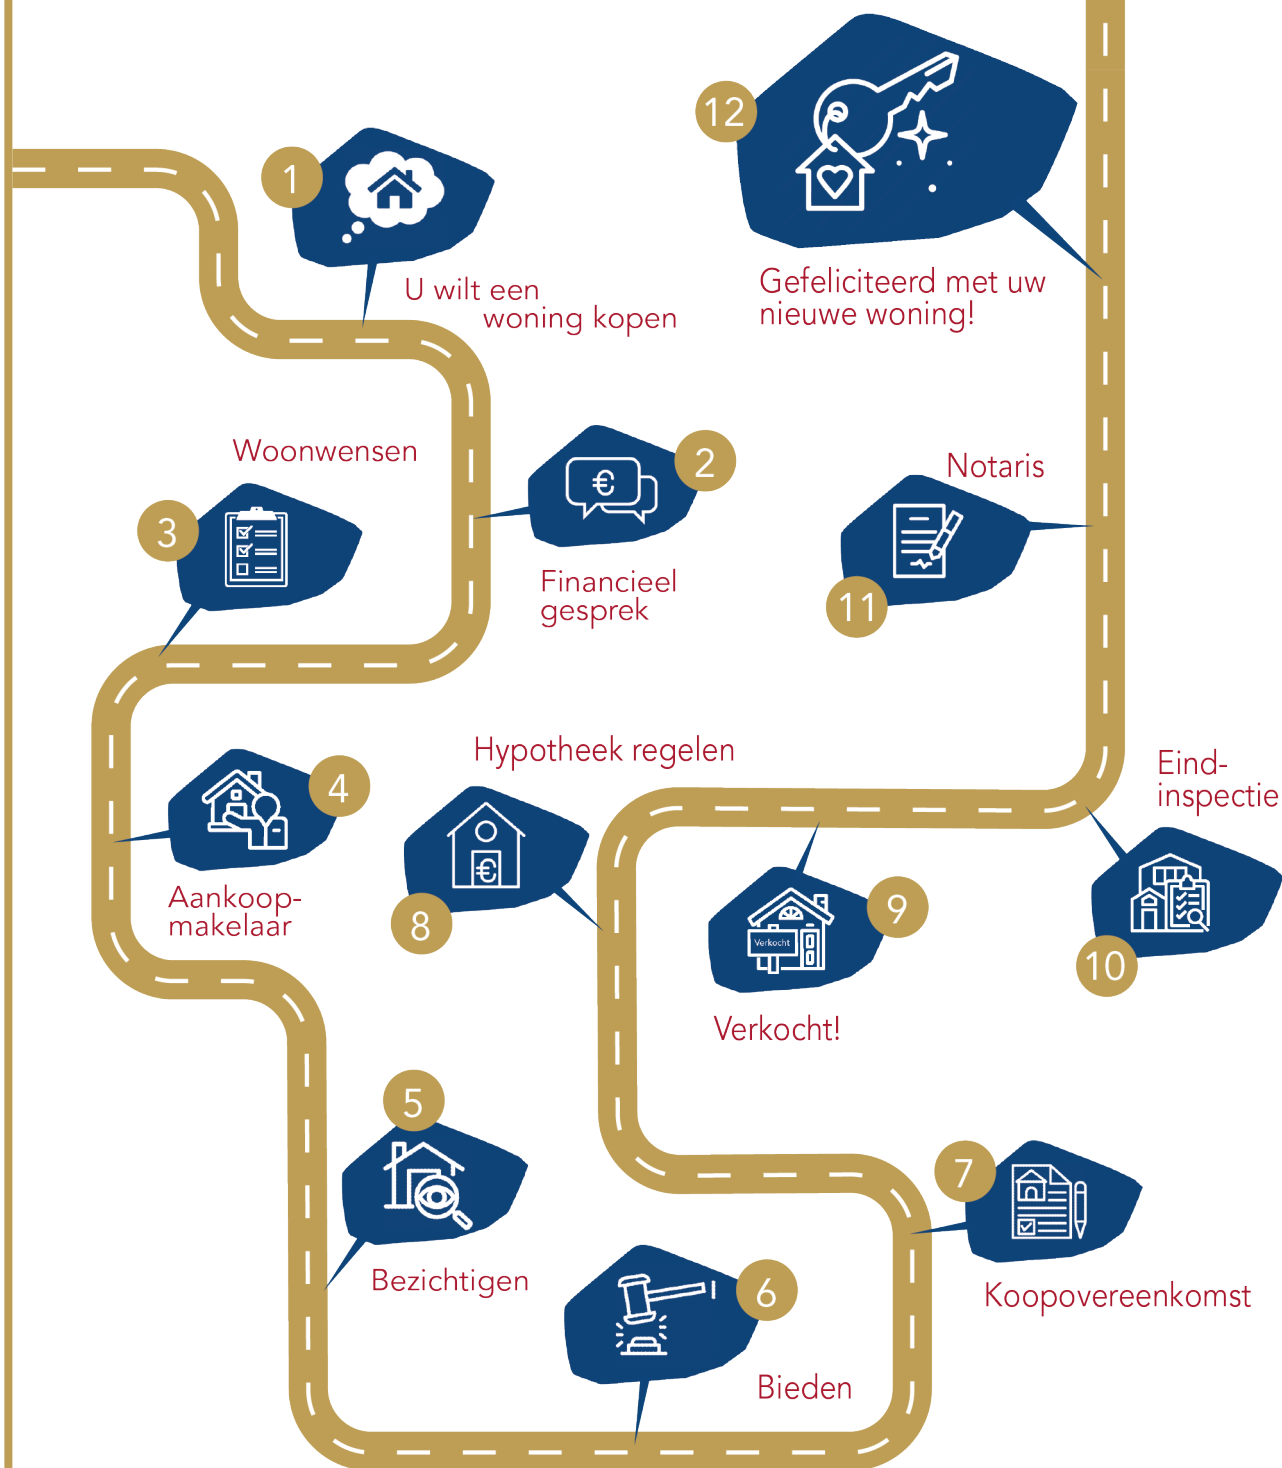

Verkoopvoorwaarden

Bij het uitbrengen van een bod op één van de bij ons in verkoop staande woningen wordt u geacht met onderstaande voorwaarden bekend te zijn en daarmee akkoord te zijn. Bij eventuele tegenstrijdigheid van de voorwaarden gelden de voorwaarden zoals aangegeven in de verkoopbrochure van de woning.

De overeenkomst wordt gesloten op basis van een NVM-koopovereenkomst, waarvan u een exemplaar met toelichting via ons kantoor of uw eigen NVM Makelaar kunt opvragen. In aanvulling op de NVM overeenkomst zijn de navolgende verkoopvoorwaarden gesteld, welke deel zijn of worden van de koopovereenkomst. Bij het uitbrengen van een bieding aanvaardt men uitdrukkelijk de lasten en beperkingen die uit de navolgende verkoopvoorwaarden blijken en/of voortvloeien.

Artikel 1. Bankgarantie/waarborgsom

De koper dient tot zekerheid voor de nakoming van zijn/haar verplichtingen binnen de in de koopovereenkomst vast te leggen termijn een onvoorwaardelijke en door een in Nederland gevestigde bankinstelling verstrekte bankgarantie ter grootte van 10% (tien procent) van de koopsom bij de notaris af te (laten) geven. In plaats van de bankgarantie kan de koper ook een waarborgsom ter grootte van 10% (tien procent) van de koopsom bij de notaris (laten) voldoen.

Artikel 2. Bouwkundige keuring

De (kandidaat-)koper heeft het recht zelf een bouwkundige keuring te laten verrichten om inzicht te kunnen verkrijgen in de bouwkundige staat van het object. (Kandidaat-)kopers worden geadviseerd om voorafgaande aan het nemen van een definitieve aankoopbeslissing zelf onderzoek te doen en duidelijk te zijn richting verkoper welke informatie van doorslaggevend belang is. Indien dit voor koper een ontbindende voorwaarde is, dient dit in de onderhandelingen te worden meegenomen.

Artikel 3. Ouderdomsclausule

Deze clausule wordt standaard bij elke woning opgenomen en wordt derhalve niet vermeld in de verkoopbrochure. Koper verklaart ermee bekend te zijn dat deze woning meer dan 30 jaar oud is, wat betekent dat de eisen die aan de gebruikte materialen gesteld mogen worden aanzienlijk lager liggen dan bij nieuwe woningen. Tenzij de verkoper de kwaliteit ervan gegarandeerd heeft, staat verkoper niet in voor de kwaliteit van de vloeren, het dak, de leidingen voor elektriciteit, water, gas en de riolering en de afwezigheid van ongedierte c.q. schimmels (houtworm, boktor, zwam etc.) en de afwezigheid van doorslaand of optrekkend vocht. Bouwkundige kwaliteitsgebreken worden geacht niet belemmerend te werken op het in dit artikel omschreven woongebouw.

Artikel 4. Niet zelf-bewoning

Deze clausule kan per woning bedongen worden. Of deze clausule van toepassing is kunt u nalezen in de verkoopbrochure. Verkoper heeft koper uitdrukkelijk geattendeerd op het feit dat hij het verkochte nooit zelf feitelijk heeft gebruikt en daardoor koper niet heeft kunnen informeren over eigenschappen van c.q. gebreken aan het verkochte waarvan hij op de hoogte zou zijn geweest als hij het verkochte zelf feitelijk had gebruikt. In dit kader zijn partijen uitdrukkelijk overeengekomen dat dergelijke eigenschappen c.q. gebreken voor risico en rekening van koper komen en dat bij vaststelling van de koopsom hiermee rekening is gehouden.

Verkoper heeft koper uitdrukkelijk geattendeerd op het feit dat hij het verkochte nooit zelf feitelijk heeft gebruikt en dat hij derhalve koper niet heeft kunnen informeren over eigenschappen van of gebreken aan het verkochte waarvan hij op de hoogte zou zijn geweest als hij het verkochte zelf feitelijk had gebruikt. In dit kader zijn partijen uitdrukkelijk overeengekomen dat dergelijke eigenschappen of gebreken voor risico en rekening van koper komen en dat bij de vaststelling van de koopsom hiermee rekening is gehouden. Om dit risico voor koper te beperken heeft verkoper koper in de gelegenheid gesteld een bouwkundige inspectie uit te doen voeren

Artikel 5. Asbestclausule

Deze clausule kan per woning bedongen worden. Of deze clausule van toepassing is kunt u nalezen in de verkoopbrochure. Aan de verkoper is niet bekend dat in de onroerende zaak asbest is verwerkt, anders dan in de tijd waarin de onroerende zaak werd vervaardigd, te doen gebruikelijk was. Bij eventuele verwijdering van de asbesthoudende materialen dienen op grond van milieu-wetgeving speciale maatregelen te worden getroffen. Koper verklaart hiermee bekend te zijn en vrijwaart verkoper voor alle aansprakelijkheid die uit de aanwezigheid van enige asbesthoudende stof in de onroerende zaak kan voortvloeien.

Bij aanwezigheid van asbest in de woning zal de volgende tekst van toepassing zijn: Aan koper is bekend dat in de onroerende zaak asbest kan zijn verwerkt. Bovendien verklaart koper ermee bekend te zijn dat het ten tijde van de bouw of renovatie van het verkochte normale praktijk was asbesthoudende materialen te verwerken. Koper aanvaardt de eventuele aanwezigheid van die materialen in het verkochte. Koper vrijwaart verkoper voor enige aanspraak uit dien hoofde.

Artikel 6. Ontbindende voorwaarden financiering

Het is voor de koper mogelijk om een ontbindende voorwaarde ten behoeve van de financiering op te nemen in de koopovereenkomst. De duur van de termijn van deze voorwaarden zal tijdens het onderhandelingsproces tussen partijen nader worden overeengekomen.

Verkoopvoorwaarden

In het kader van een mededeling dat ontbinding wordt ingeroepen op grond van een financieringsvoorbehoud onder art. 15 / 18 wordt onder "goed gedocumenteerd" in ieder geval verstaan dat de mededeling vergezeld moet gaan van bewijsstukken dat koper bij tenminste 2 geldverstreckende instellingen een offerte heeft gevraagd of heeft laten vragen en dat geen van die aanvragen heeft geleid tot het verstrekken van een hypotheekbedrag tot ten hoogste het bedrag van de koopsom vermeerderd met overdrachtsbelasting, hypotheek- en notariskosten. Tevens dienen de bewijsstukken de hoofdsom te vermelden waar hypotheek voor is aangevraagd alsmede de reden waarom de aanvraag is afgewezen. Indien de mededeling niet "goed gedocumenteerd" is, behoeft verkoper geen genoegen te nemen met ontbinding van de overeenkomst. Voorts wordt koper gehouden aan zijn inspanningsverplichting ter verdere verkrijging van een hypotheekofferte

Artikel 7. Energielabel

Dit artikel zult u tegenkomen bij een woning die ouder is dan 10 jaar. Voor woningen jonger dan 10 jaar geldt de plicht voor het hebben van een energielabel niet.

Verkoper is verplicht dit label vóór de eigendoms-overdracht definitief te laten maken. Het niet hebben van een gevalideerd label is voor rekening en risico van verkoper. De aan het definitief maken verbonden kosten komen voor rekening van verkoper.

Artikel 8. Lijst van zaken

De bijgevoegde lijst van zaken geldt, tenzij nadrukkelijk anders is overeengekomen.

Artikel 9. Notariskeuze

De koper is in principe vrij een notaris te kiezen (tenzij anders bepaald in de verkoopbrochure) mits de notaris is gevestigd in de gemeente waarin het verkochte object is gelegen dan wel de notaris is gevestigd in een directe buurgemeente binnen een straal van 10 kilometer hemelsbreed rondom het verkochte object. De reden hiervoor is dat de verkoper en diens makelaar graag aanwezig zijn bij de eigendomsoverdracht en dat direct daaraan voorafgaand met koper en verkoper een inspectie en meterstandenopname wordt uitgevoerd in het verkochte object. Indien op verzoek van koper toch een notaris buiten deze omgeving wordt overeengekomen gelden de volgende voorwaarden:

- Voor rekening van de koper zijn de kosten van het opstellen van eventueel benodigde volmachten voor verkoper indien verkoper niet aanwezig is bij de overdracht;
- De makelaar zal in dat geval de inspectie van de woning en de meterstandenopname verzorgen maar niet bij de overdracht aanwezig zijn;

Onverminderd het hiervoor gestelde geldt het volgende: Indien de kosten voor het royeren van een

hypotheek, vermeerderd met eventueel daarvoor in rekening te brengen administratiekosten, bij de gekozen notaris meer bedragen dan € 250,- incl. BTW zal het meerdere boven voornoemd bedrag aan koper in rekening worden gebracht. Koper verplicht zich om bij het opvragen van een offerte aan een notaris tevens ook de voornoemde kosten op te vragen.

Artikel 10. Uitstel notariele overdracht

3.4 Indien de juridische levering later plaatsvindt dan overeengekomen, is koper naast na te melden boetes zoals vermeld in artikel 13 een rente ad. 6% 's jaars verschuldigd over de koopsom, te voldoen gelijktijdig met de koopsom, te berekenen vanaf de overeengekomen datum van de juridische levering tot en met de daadwerkelijke datum van de juridische levering. De VVE bijdragen alsmede de vaste lasten worden verrekend vanaf de in de koopovereenkomst overeengekomen datum van levering. Vooromschreven vergoeding is niet verschuldigd indien de oorzaak in de risicosfeer van verkoper ligt.

Artikel 11. Bij een niet actieve vereniging van eigenaars

Het is koper bekend dat:

- de VVE niet het beheer voert over de gemeenschap maar dat de eigenaars van de binnen de gemeenschap gelegen appartementsrechten ieder afzonderlijk het beheer voeren over die gedeelte waartoe zij het afzonderlijk gebruik geniet
- de VVE geen reservefonds in stand houdt ter bestrijding van anders dan de gewone jaarlijkse kosten
- de notaris niet kan zorg dragen voor de wettelijk op hem rustende plicht, om aan de akte van overdracht een door het bestuur van de VVE afgegeven verklaring te hechten met een opgave inhoudend hetgeen de betrokken appartementseigenaar op de dag van de overdracht aan de vereniging schuldig is en een opgave van de omgang van het reservefonds van de vereniging.

Koper aanvaardt uitdrukkelijk de lasten en beperking die uit voornoemde blijken en/of voortvloeien. Verkoper staat er voor in dat tot op de dag dat hij deze overeenkomst heeft ondertekend geen schulden heeft aan de VVE nog aan enige eigenaar binnen de gemeenschap aangaande de gemeenschap.

Artikel 12. Toelichtingsclausule NEN2580

De Meetinstructie is gebaseerd op de NEN2580. De Meetinstructie is bedoeld om een meer eenvoudige manier van meten toe te passen voor het geven van een indicatie van de gebruiksoverlakte. De Meetinstructie sluit verschillen in meetuitkomsten niet volledig uit, door bijvoorbeeld interpretatieverschillen, afrondingen of beperkingen bij het uitvoeren van de meting.

Over ons

De Bruyn en Tak NVM Makelaardij is een gerenommeerd makelaarskantoor en al sinds 1959 gevestigd in het markante witte hoekpand aan de Parkweg 53 in Voorburg. De Bruyn en Tak NVM Makelaardij is gespecialiseerd in verkoop, aankoop, verhuur en taxaties van woonhuizen, maar ook actief in het bedrijfs onroerend goed, vastgoedbeheer en VvE management. Om deze reden zijn wij dan ook veelzijdig in vastgoed!

Daarnaast heeft de Bruyn en Tak NVM Makelaardij een breed netwerk, houden wij van persoonlijk contact en spreken wij duidelijke taal. U als klant en transparantie staan bij ons altijd centraal. Wij zijn dan ook niet voor niets al jaren een van de best beoordeelde makelaars van de regio.

Tom Tak is het gezicht achter de Bruyn en Tak NVM Makelaardij. Hij is geboren en getogen in Voorburg en inmiddels al de 3e generatie Tak die aan het roer staat. Samen met zijn team bestiert hij elke dag vol energie en enthousiasme de woningmarkt.

Het werkgebied van de Bruyn en Tak NVM Makelaardij strekt zich uit over de gehele regio Haaglanden. Zo is de Bruyn en Tak NVM Makelaardij naast de standplaats Voorburg ook actief in Leidschendam, Den Haag, Rijswijk, Zoetermeer, Pijnacker, Nootdorp, Delft en Wassenaar.

De Bruyn en Tak NVM Makelaardij is aangesloten bij de NVM, de grootste branchevereniging voor makelaars in Nederland en dus een erkend makelaarskantoor. Kiest u voor een NVM makelaar, dan kiest u voor kwaliteit én deskundigheid. Ook zijn wij aangesloten bij Stichting VastgoedCert, het NRVt en het NWWI.





DE BRUIJN EN TAK

M A K E L A A R D I J B V

Parkweg 53
2271 AE Voorburg

070 387 16 16
info@debruynentak.nl
www.debruynentak.nl

