



**BACHLAAN 15 ALMELO**  
**VRAAGPRIJS € 599.000,-- K.K.**



[info@kamphuismakelaars.nl](mailto:info@kamphuismakelaars.nl)

0546-869111

[www.kamphuismakelaars.nl](http://www.kamphuismakelaars.nl)

# Omschrijving

Wat een heerlijke luxe en compleet huis!

Kamphuis Makelaars Woning Check:  
Wat direct opvalt: prachtige plek en uitstraling  
Wat prettig voelt: luxe en comfort in iedere ruimte  
Wat handig is: heerlijk ruime garage  
Wat dit huis typeert: de recente volledige modernisering

Wat gaaf! Jouw nieuwe luxe en complete, geheel gerenoveerde vrijstaande woning met bijkeuken en garage. Kom je snel kennis maken met jouw nieuwe huis?!  
Jouw nieuwe woning staat in de Aaldrinkhoek aan de Bachlaan, een fijne plek in onze mooie stad. Groen, ruimtelijk en met fraaie oude bomen die de wijk vormgeven. Wat zeg je daarvan?!

Video:  
Redenen genoeg om uitgebreid kennis te maken met dit toffe huis!  
Kijk bijvoorbeeld mee tijdens onze live video! Met deze video die we live voor je streamen op Facebook kun je direct een eerste indruk krijgen van jouw nieuwe huis. Uiteraard hebben we deze video ook opgeslagen op deze site. Onder het kopje video op deze site kun je hem terug kijken zo vaak als je wilt.  
Zelf binnen kijken? Doen! Onze makelaars staan voor je klaar. Bel, mail of app voor jouw persoonlijke afspraak met ons.

Het huis:  
De mooie en zeer leuke vrijstaande woning is recent intern en extern geheel gerenoveerd en gemoderniseerd. De buitengevel is geschilderd. De indeling is veranderd, de keuken, sanitair en vloeren inclusief vloerverwarming zijn gedaan maar ook energetisch met oa vervanging van de kap, isolatie van spouw, vloer en HR++ glas en de door de plaatsing van 14 zonnepanelen in 2023 van 405Wp, is de woning gemoderniseerd tot een prachtig sleutelklaar object.

Kijk je snel mee ?!

Indeling:  
Kelderruimte meet veel bergruimte.

Begane grond  
Hal, entree, toilet, woonkamer aan de voorzijde, prachtige ruime woonkeuken met fraaie en luxe aanbouwkeuken voorzien van diverse apparatuur, bijkeuken, mooie vrije tuin rondom door de fraaie hoekligging, ruime garage / berging.

1e Verdieping:  
Overloop, drie sfeervolle slaapkamers en prachtige badkamer. Deze is echt heel fraai en voorzien van inloopdouche, smaakvol wastafelmeubel en toilet.

Hypotheek:  
Wanneer maken we een afspraak om dit fraaie huis te bekijken samen?!  
Met een duidelijk financieel plaatje voorkom je teleurstellingen en sta je sterker in de onderhandelingen / biedproces.  
Een goed en onafhankelijk hypotheekadviesgesprek geeft snel inzicht. Wij brengen je graag in contact met Cafer Kaplan of Dorien Sanderink van Univé Oost.


Aankoop begeleiding:  
Wij zijn de makelaar van verkoper. Wij adviseren je om je eigen makelaar mee te nemen voor jouw belangenbehartiging bij de aankoop van je toekomstige woonhuis!

# Omschrijving

## Overeenkomst / informatie:

Download de uitgebreide brochure voor alle details en info via deze site, ook het meetrapport van jouw nieuwe huis stellen we je graag ter hand. Wist je trouwens dat er pas een overeenkomst is gesloten wanneer de afspraken schriftelijk zijn vastgelegd tussen koper en verkoper. In deze overeenkomst zal een waarborgsom of bankgarantie van 10% van de koopsom dienen te worden gesteld door de koper.

Onze uitingen zijn met de grootste zorg en zorgvuldigheid samengesteld. Het interne Kamphuis Makelaars kwaliteitskeurmerk is hierop van toepassing en sluit foutjes vrijwel uit. Maar.... eventuele onjuistheden geven geen rechten of anderszins aanspraken. Wij adviseren je dan ook alle informatie te controleren en zo nodig na te meten. Aan deze aanbieding of onze overige uitingen op Facebook, Instagram, Tik Tok of gelijkwaardig kunnen geen rechten worden ontleend

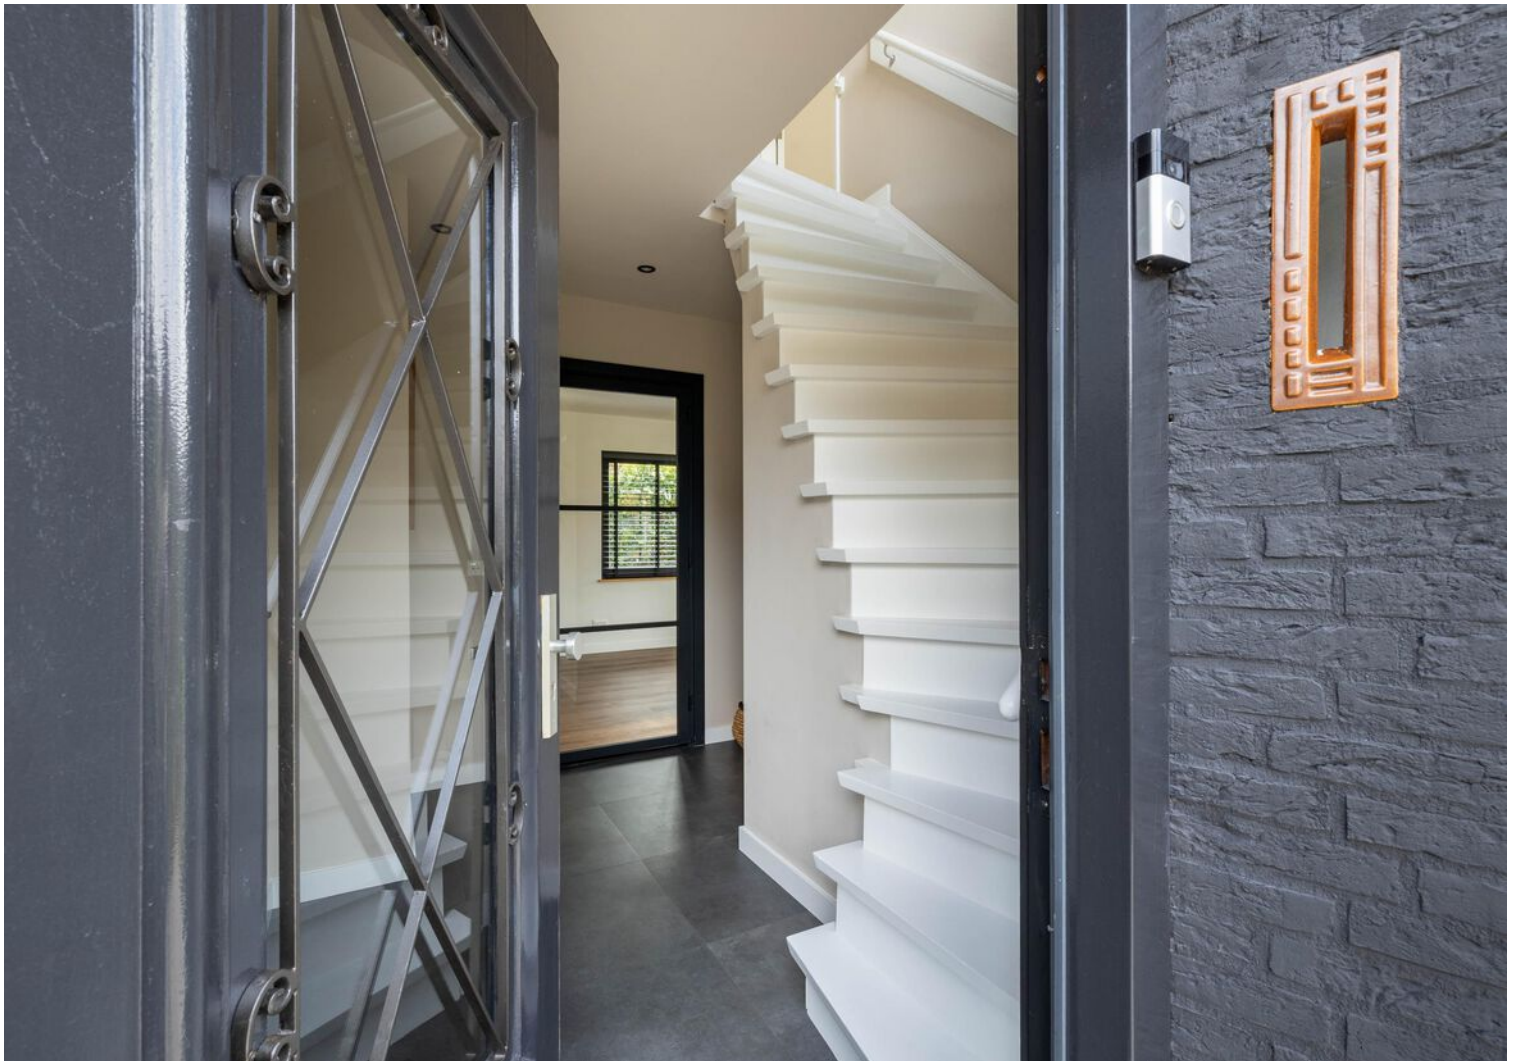







































# Plattegrond

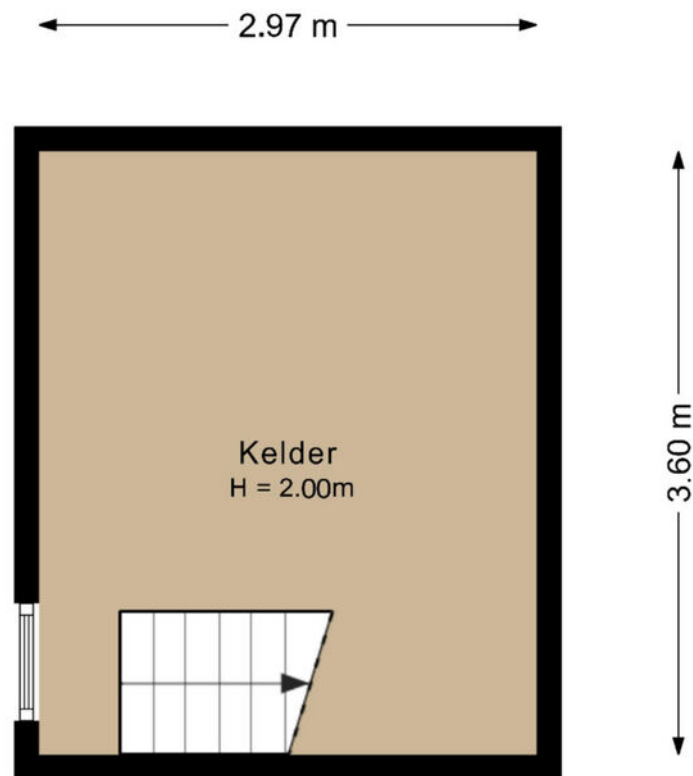

De plattegronden zijn geproduceerd voor promotionele doeleinden en ter indicatie.  
Aan deze plattegrond kunnen geen rechten worden ontleend.

# Plattegrond

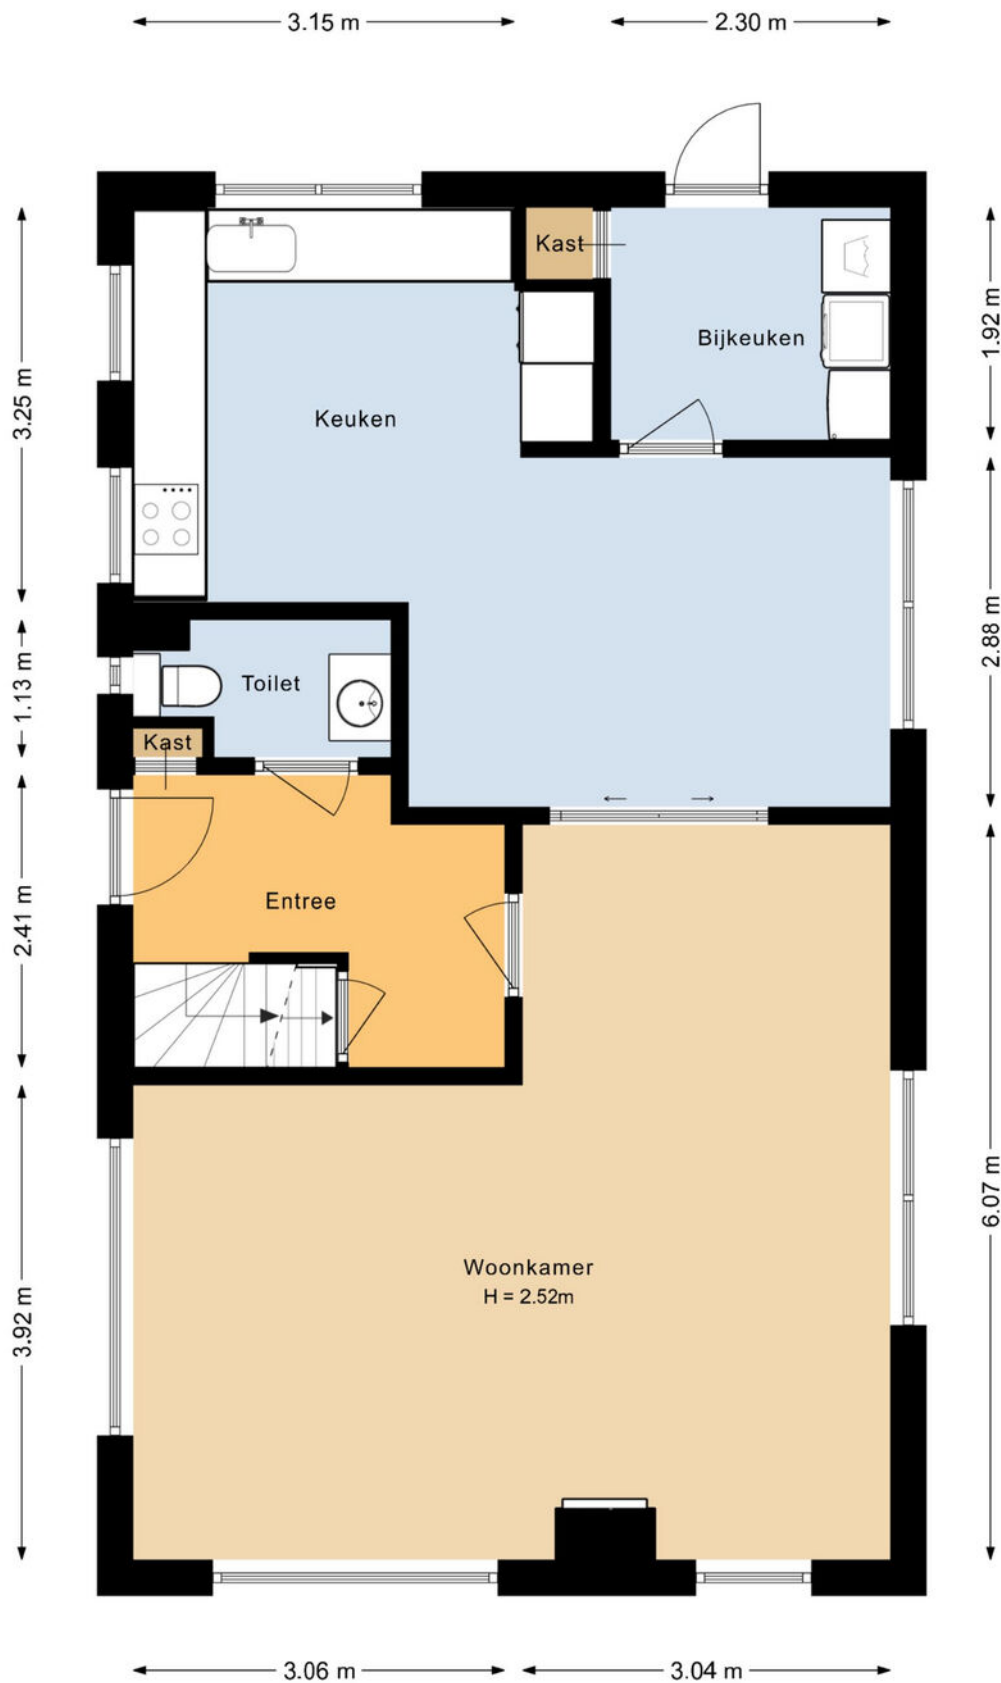


De plattegronden zijn geproduceerd voor promotionele doeleinden en ter indicatie.  
Aan deze plattegrond kunnen geen rechten worden ontleend.

# Plattegrond




De plattegronden zijn geproduceerd voor promotionele doeleinden en ter indicatie.  
Aan deze plattegrond kunnen geen rechten worden ontleend.

# Plattegrond

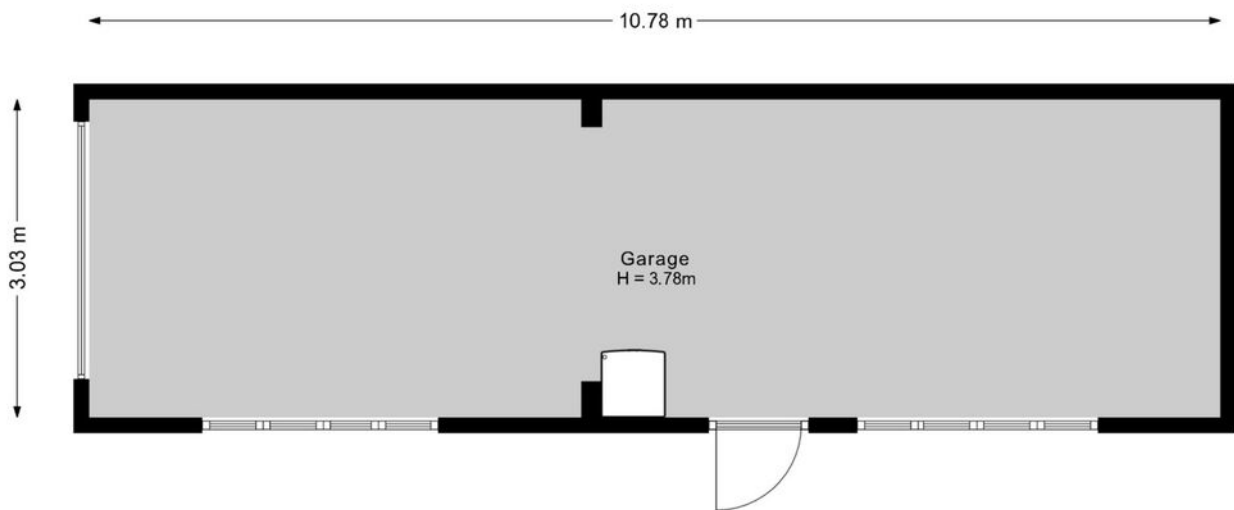

De plattegronden zijn geproduceerd voor promotionele doeleinden en ter indicatie.  
Aan deze plattegrond kunnen geen rechten worden ontleend.

# Plattegrond

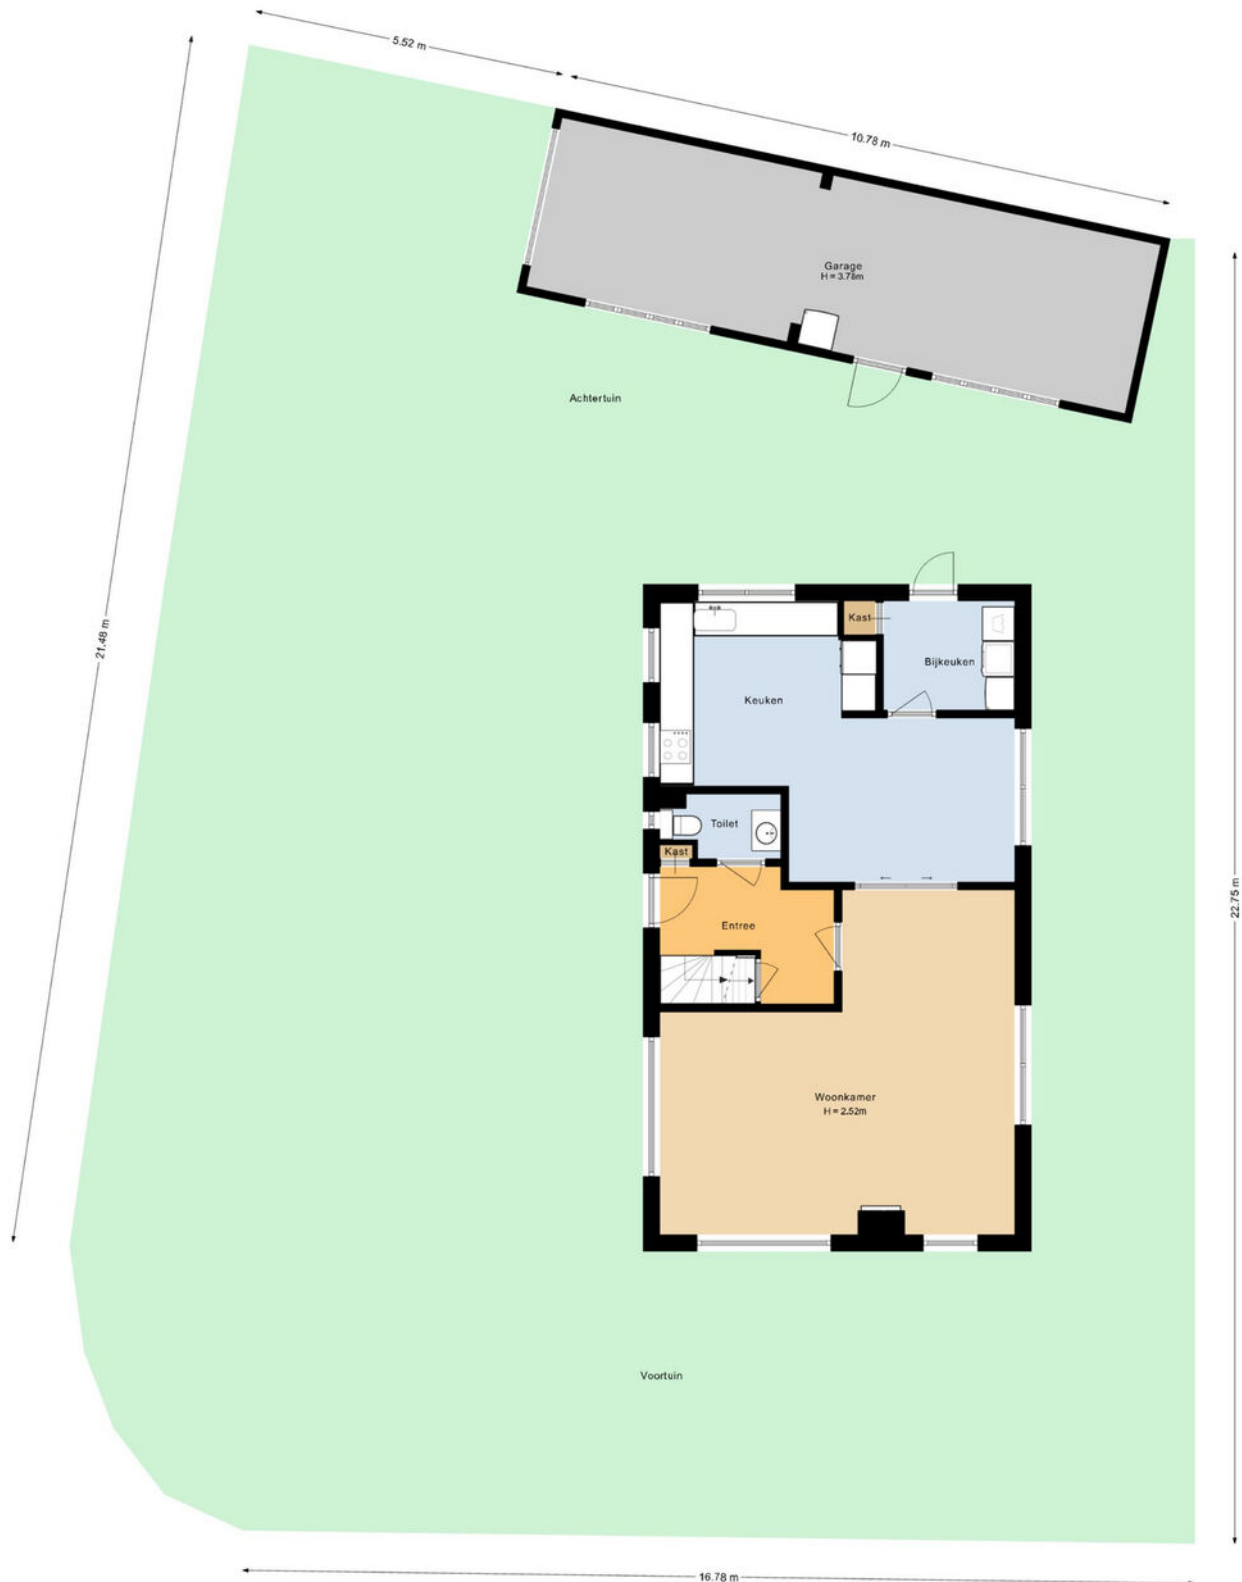


De plattegronden zijn geproduceerd voor promotionele doeleinden en ter indicatie.  
Aan deze plattegrond kunnen geen rechten worden ontleend.


# Kadastrale kaart

Kadastrale kaart

Uw referentie: Kamphuis Makelaars

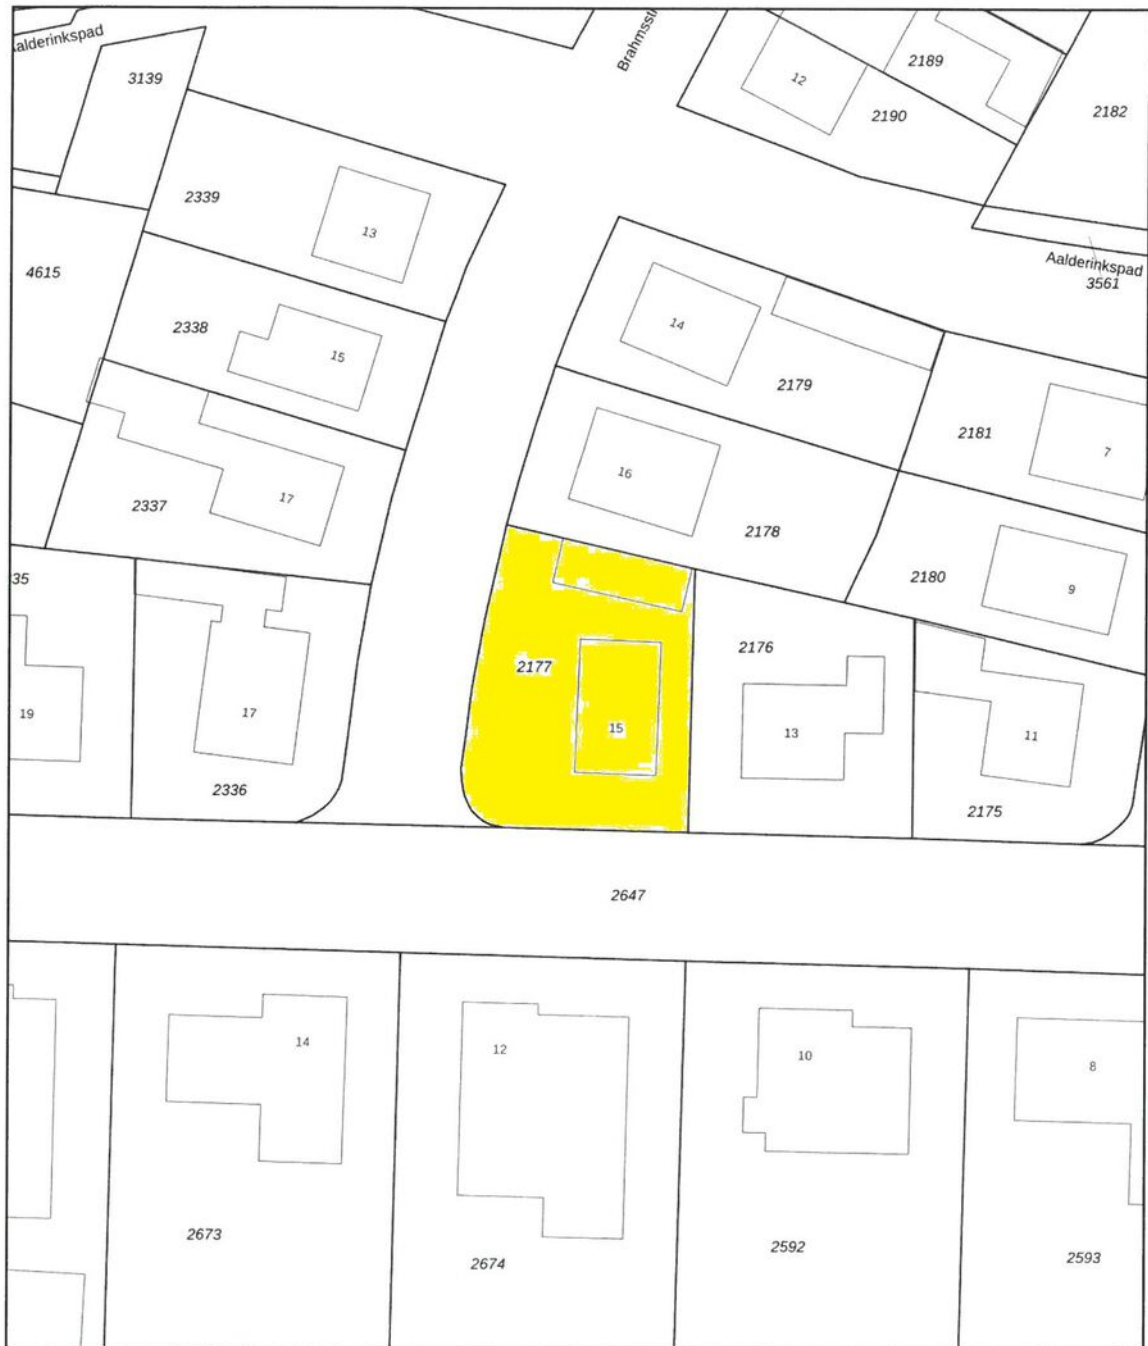



0 5 10 15 20 25m

<b>12345</b> 25	Deze kaart is noordgericht Perceelnummer Huisnummer	Schaal 1: 500		
—	Vastgestelde kadastrale grens	Kadastrale gemeente		Ambt-Almelo
—	Voorlopige kadastrale grens	Sectie		I
—	Administratieve kadastrale grens	Perceel	2177	
—	Bebouwing			

Voor een eensluitend uittreksel, geleverd op 14 oktober 2025  
De bewaarder van het kadaster en de openbare registers

Aan dit uittreksel kunnen geen betrouwbare maten worden ontleend.  
De Dienst voor het kadaster en de openbare registers behoudt zich de intellectuele eigendomsrechten voor, waaronder het auteursrecht en het databankenrecht.

# Locatie op de kaart

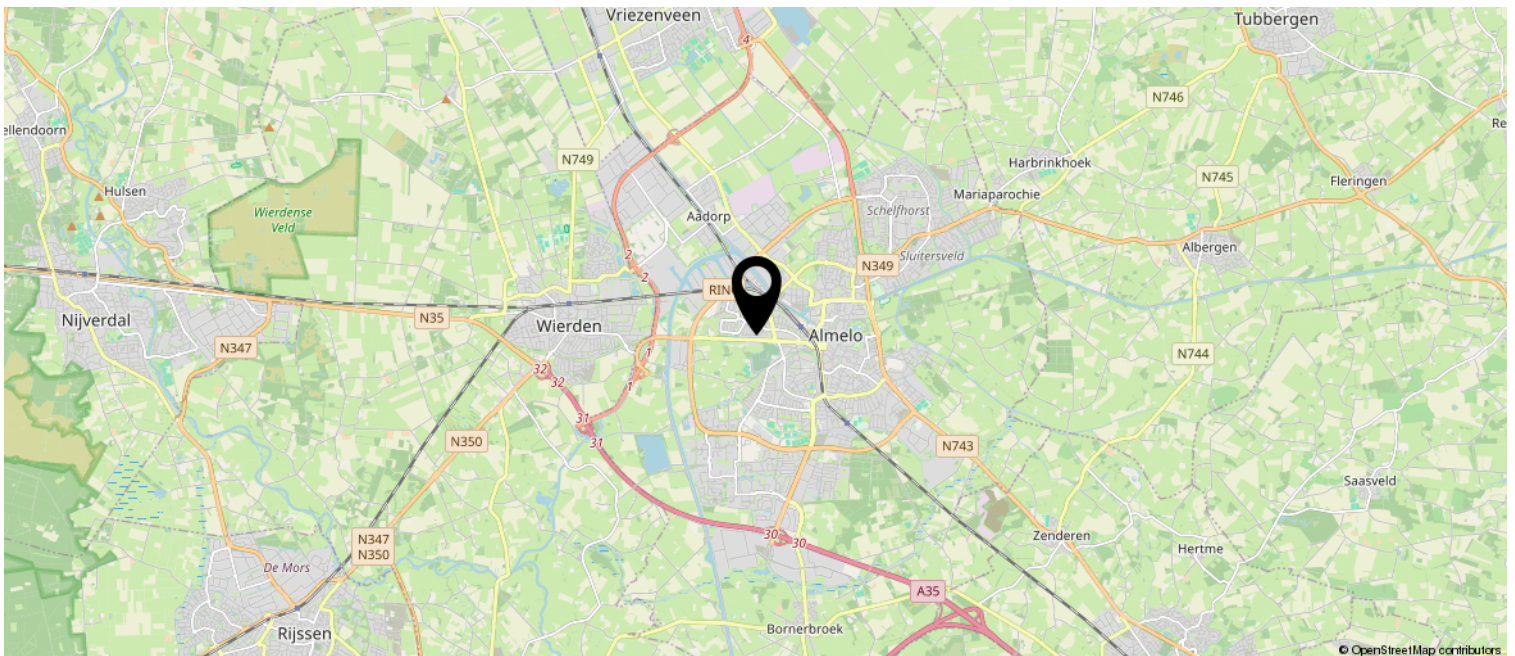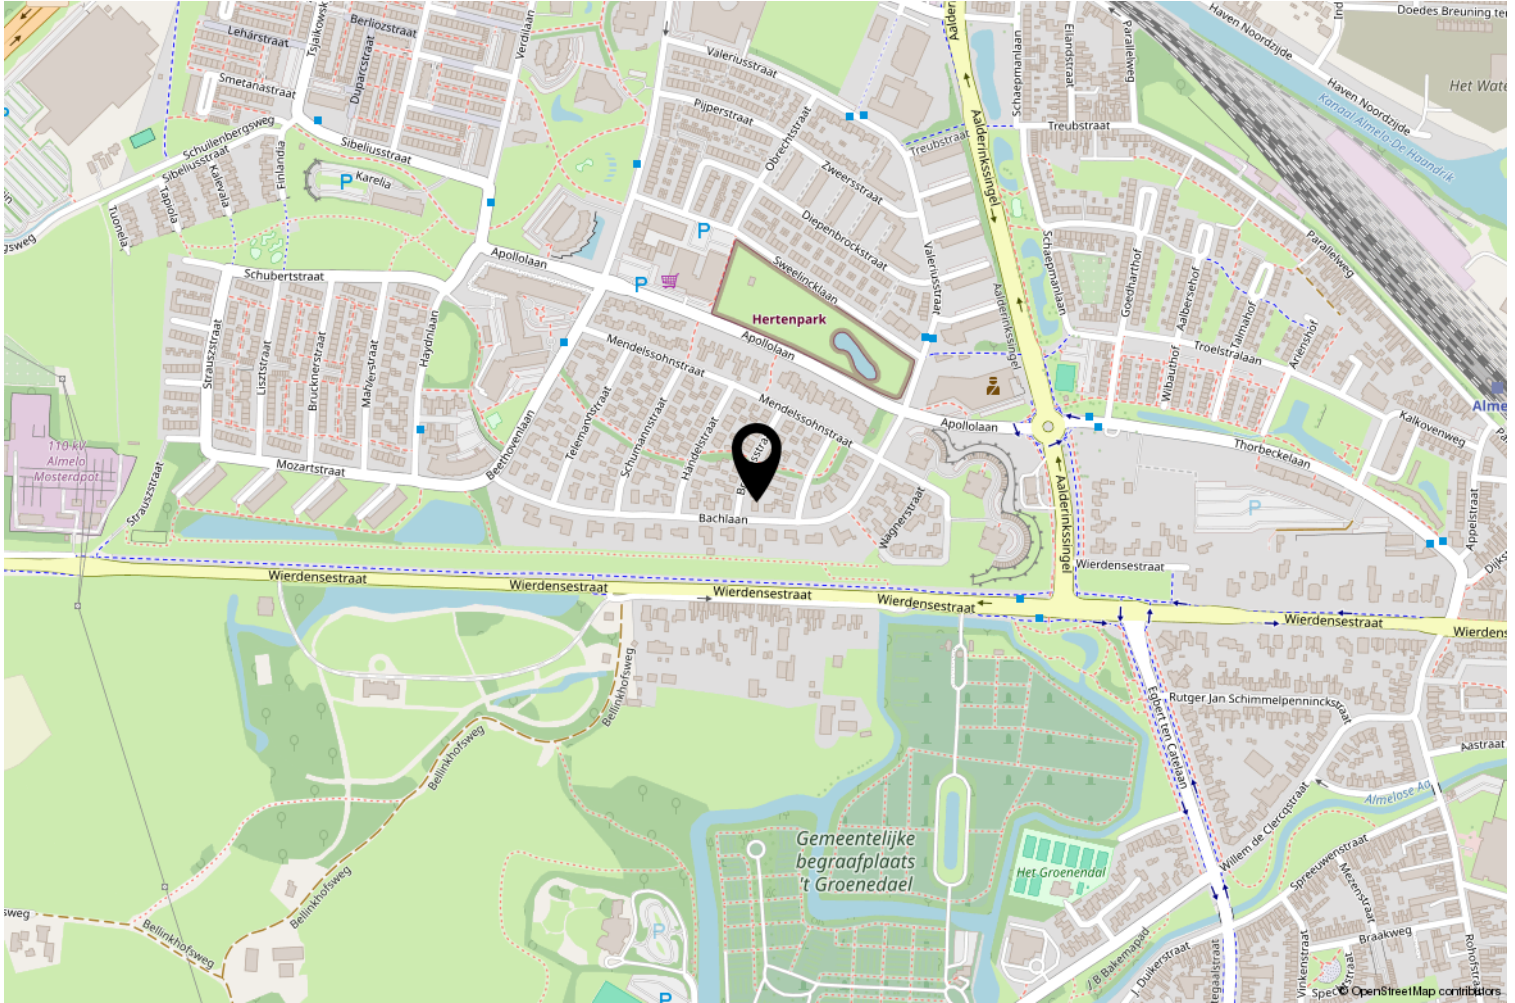

**Wij adviseren je onderstaande informatie te lezen.**

### **Onderzoeksplicht & meldingsplicht**

Deze uitgebreide brochure heeft niet tot doel je een lijst te geven van alle mogelijk aanwezige gebreken in de woning. De informatie is verkregen van de eigenaar / verkoper alsmede uit eigen waarnemingen ter plaatse. Doel => de koper zo goed mogelijk te informeren en te voldoen aan de op verkoper rustende meldingsplicht. Op grond van het Burgerlijk Wetboek heeft de koper een onderzoeksplicht. Dit houdt in dat de koper zelf verantwoordelijk is voor de beoordeling van de woning en of de woning de eigenschappen bezit die hij redelijkerwijs mag verwachten. Wij adviseren je een (bouwkundig) deskundige in te schakelen.

### **Bouwkundige risico's**

Indien de woning is gebouwd voor 1990 bestaat de kans dat er asbesthoudende materialen zijn verwerkt. Koper verklaart hiermee bekend te zijn en vrijwaart verkoper van alle aansprakelijkheid die uit de aanwezigheid en de eventuele verwijdering van asbest houdende materialen kan voortvloeien

### **Meetinstructie**

De meetinstructie is gebaseerd op de NEN2580. De meetinstructie is bedoeld om een meer eenduidige manier van meten toe te passen voor het geven van een indicatie van de gebruiksoppervlakte. De meetinstructie sluit verschillen in meetuitkomsten niet volledig uit, door bijvoorbeeld interpretatieverschillen, afrondingen of beperkingen bij het uitvoeren van de meting.

### **Rechtsgeldige koopovereenkomst pas ná ondertekening**

Een mondelinge overeenstemming tussen de particuliere verkoper en de particuliere koper is niet rechtsgeldig. Met andere woorden: er is geen koop. Er is pas sprake van een rechtsgeldige koop als de particuliere verkoper en de particuliere koper de koopovereenkomst hebben ondertekend. Dit vloeit voort uit artikel 7:2 Burgerlijk Wetboek. Een bevestiging van de mondelinge overeenstemming per e-mail of een toegestuurd concept van de koopovereenkomst wordt overigens niet gezien als een 'ondertekende koopovereenkomst'. Indien er een overeenkomst tot stand komt tussen de verkopende en kopende partij zal ons kantoor zorgdragen voor het opmaken van een NVM koopakte volgens het laatste model vastgesteld door de NVM, consumentenbond en Vereniging Eigen Huis. Er wordt in de koopakte een 10% waarborgsom of bankgarantie opgenomen.

### **Aansprakelijkheid**

Deze informatie is door ons met de nodige zorgvuldigheid samengesteld. Onzerzijds wordt echter geen enkele aansprakelijkheid aanvaard voor enige onvolledigheid, onjuistheid of anderszins, dan wel de gevolgen daarvan. Alle opgegeven maten en oppervlakten zijn indicatief.

