

TE KOOP

Mokkabruin 23

Zoetermeer




Vraagprijs

€ 650.000

kosten koper


WAAR VIND IK WAT?

Omschrijving van de woning	3
Foto's	6
Plattegrond	11
Kenmerken	15
Zakenlijst	19
Huis op de kaart	21
Algemene informatie	22
Bijzondere bepalingen	22
Informatie voor kopers	23

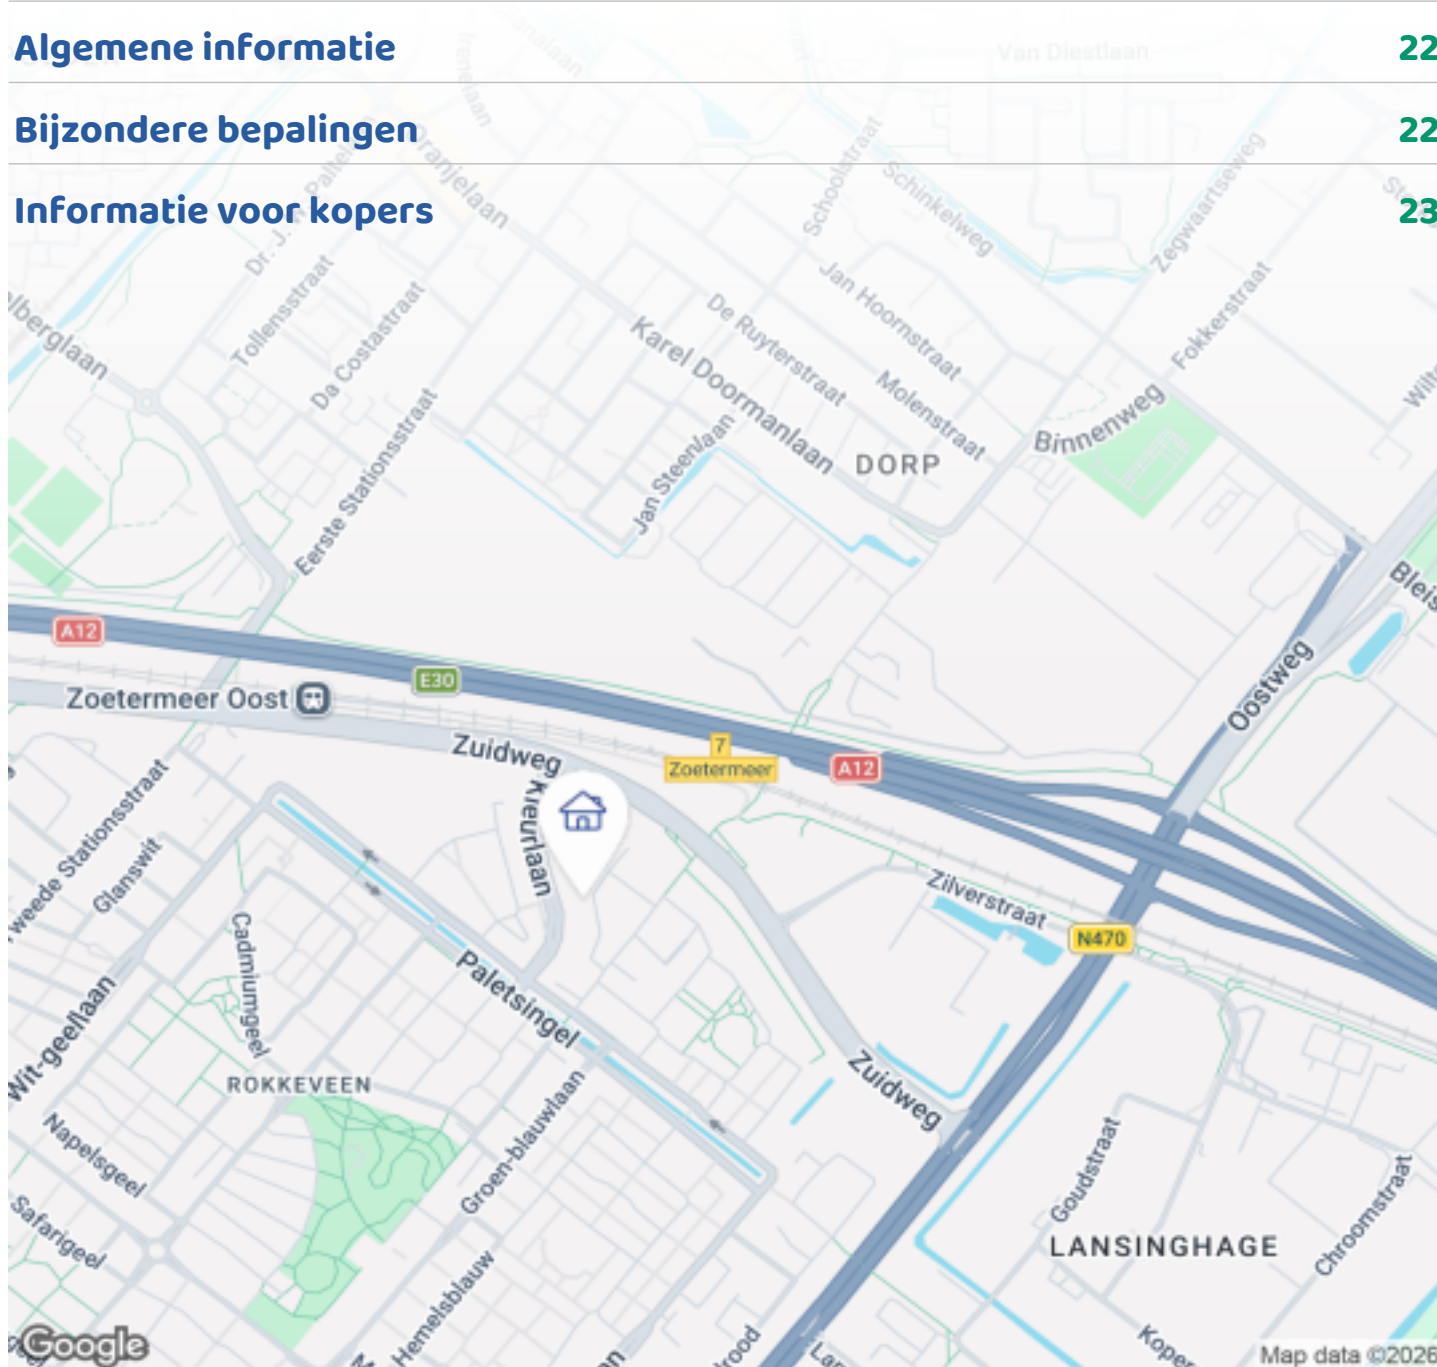

Woningbrochure: Mokkabruin 23, Zoetermeer

OMSCHRIJVING VAN DE WONING

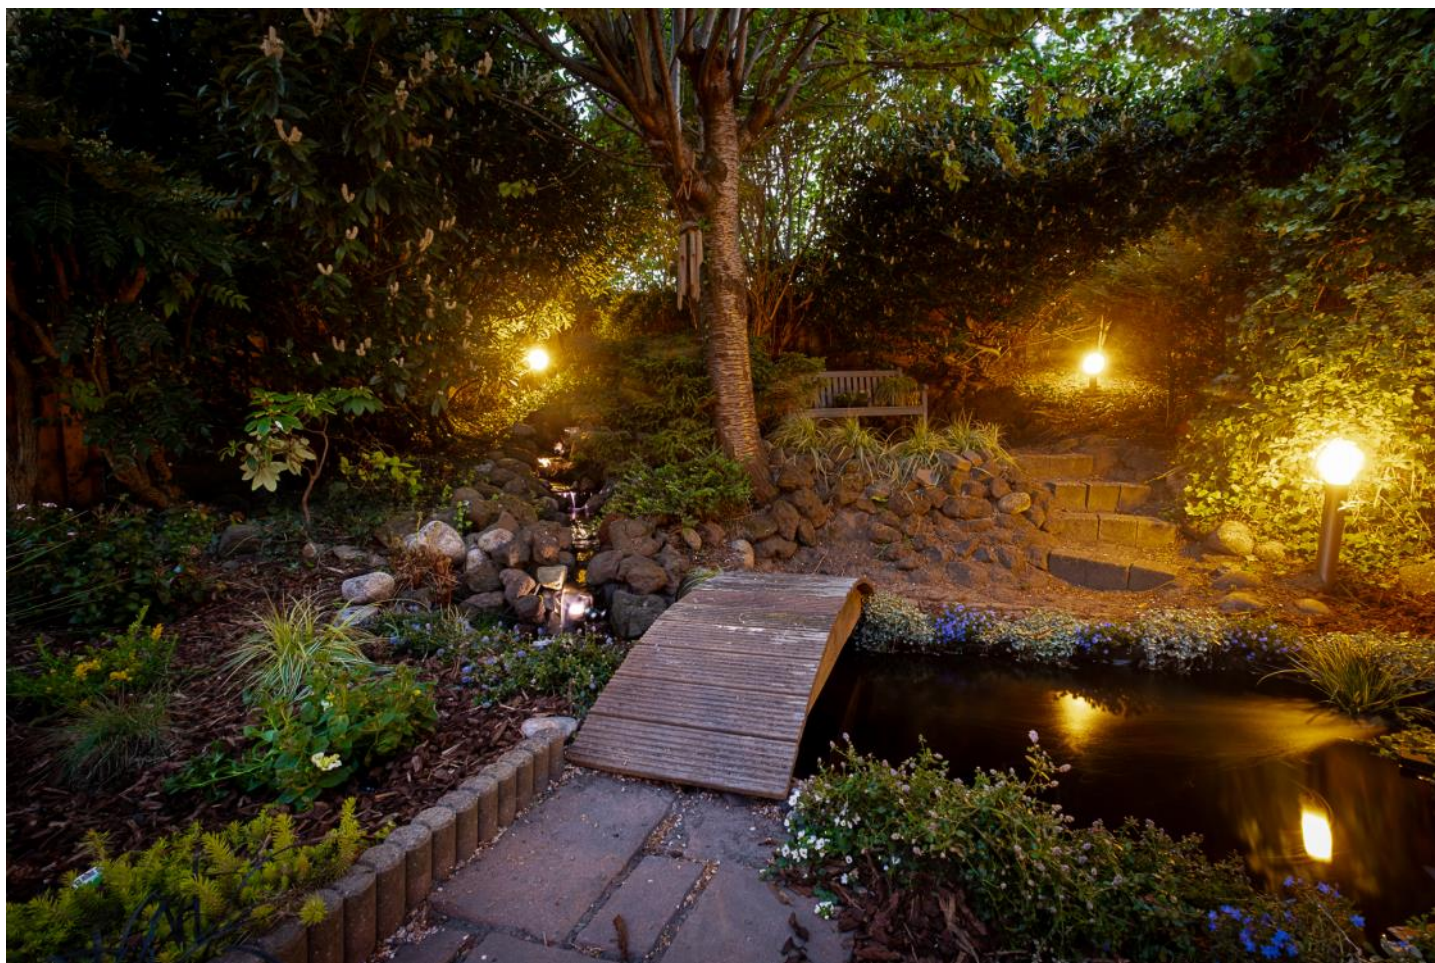

Waar kinderen nog gewoon op straat spelen,
geschakelde 2-onder-1-kap op woenerf in Rokkeveen

Geschakelde 2-onder-1-kapwoning van 112m² op een
rustig woenerf in Rokkeveen, met speelpleintje voor de
deur en een diepe, groene achtertuin op het westen.
Een plek waar kinderen nog gewoon op straat spelen.

Met drie woonlagen, energielabel A, 13 zonnepanelen
en een eigen oprit met garage woon je hier rustig en
ruim, met veel groen om je heen, midden in
Zoetermeer.

Een combinatie die in Zoetermeer maar op weinig
plekken nog zo te vinden is.

De buurt

Woenerf zonder doorgaand verkeer waar stapvoets
wordt gereden en voetgangers voorrang hebben.



Woningbrochure: Mokkabruin 23, Zoetermeer

www.makelaarsland.nl | 088 200 2000 | info@makelaarsland.nl

OMSCHRIJVING VAN DE WONING

Buren kennen elkaar en letten op elkaars huizen als iemand weg is. In de zomer is er een vaste gezamenlijke BBQ en er wordt makkelijk contact gemaakt.

In een stad als Zoetermeer, waar veel straten drukker zijn, is dit een van de woonerven waar dat rustige, kleinschalige karakter nog echt aanwezig is.

De tuin

Ruime achtertuin op het westen, circa 16 meter diep en ruim 8 meter breed. Groen en volwassen aangelegd, met vijver, houten bruggetje en een waterval die de hele dag zacht blijft stromen.

Twee terrassen: één direct aan het huis met middag- en avondzon en één achter in de tuin voor de ochtendzon. De tuin ligt vrij, zonder inkijk.

De indeling

Begane grond

Entree met meterkast en een modern toilet. De woonkamer met tegelvloer en vloerverwarming loopt door in de open keuken. Keuken met gaskookplaat, combi-magnetron, vaatwasser, koelkast en afzuigkap.

Vanuit de keuken loop je direct de tuin in. De tuin is daarnaast ook bereikbaar via de garage, wat praktisch is voor fietsen, boodschappen en afval. Onder de vloer een kruipruimte met vloerisolatie.

Eerste verdieping

Brede dakkapel over de volle breedte van het huis, die zorgt voor extra ruimte en licht in de badkamer en aangrenzende kamer.

De badkamer is vernieuwd in 2018 en voorzien van een regendouche, dubbel wastafelmeubel, toilet en vloerverwarming.

De aangrenzende kamer doet prima dienst als werk- en logeerkamer en is voorzien van dubbel glas.

De hoofdslaapkamer is bewust vergroot door het samenvoegen van twee kamers, ruimte genoeg voor een groot bed met ruim nachtkastjes en inbouwkasten, een eigen dakkapel en dubbel glas.

Een open trap leidt naar de tweede verdieping.

Tweede verdieping

Ruime slaapkamer met dakkapel, inbouwkast, vloerverwarming en dubbel glas. Daarnaast een aparte berging met cv-ketel en extra vliering voor opslag.

Wat wij hier zullen missen

De buren gaan we het meest missen. Ze pasten op het huis en gaven onze planten water als wij in Portugal zaten. Spelletjesavonden, samen BBQ'en en gewoon even een praatje op straat.

Voor onze hond is er het vaste rondje over het schelpenpad, waar altijd wel een andere hond te vinden is om mee te rennen.

Wat je verder moet weten

- Woonoppervlakte 112 m²
- Bouwjaar 1989
- Energielabel A
- 13 zonnepanelen (5.395 Wp, 2023, Enphase IQ8A), opbrengst circa 4.075 kWh
- Vaillant VHR Ecotec cv-ketel uit 2021 (eigendom)
- Vloerverwarming door het hele huis, met uitzondering van de hoofdslaapkamer
- Vloerisolatie, spouwmuren en dubbel glas
- Badkamer vernieuwd in 2018
- Aangebouwde garage en vrijstaande schuur met elektra
- Eigen oprit voor één auto, openbaar parkeren in de straat
- Glasvezelaansluiting ligt klaar bij de oprit (nog niet aangesloten)
- Onderhoud binnen en buiten goed (taxatierapport april 2026)
- Geen asbest, geen gebreken

OMSCHRIJVING VAN DE WONING

De ligging

Centrale ligging met snelle verbindingen naar Den Haag, Rotterdam en Utrecht via A12, N470 en A4. Station Zoetermeer Oost ligt op 5 tot 10 minuten lopen, Den Haag Centraal op circa 15 minuten.

Winkelcentrum De Vlieger ligt om de hoek voor dagelijkse boodschappen, het Stadshart van Zoetermeer op korte afstand. Alles dichtbij, terwijl je thuis rustig woont.

Tot slot

Kom langs, loop zelf door huis en tuin, en voel waarom wij deze plek zo moeilijk gaan loslaten.



FOTO'S





FOTO'S




Woningbrochure: Mokkabruin 23, Zoetermeer

www.makelaarsland.nl | 088 200 2000 | info@makelaarsland.nl

FOTO'S

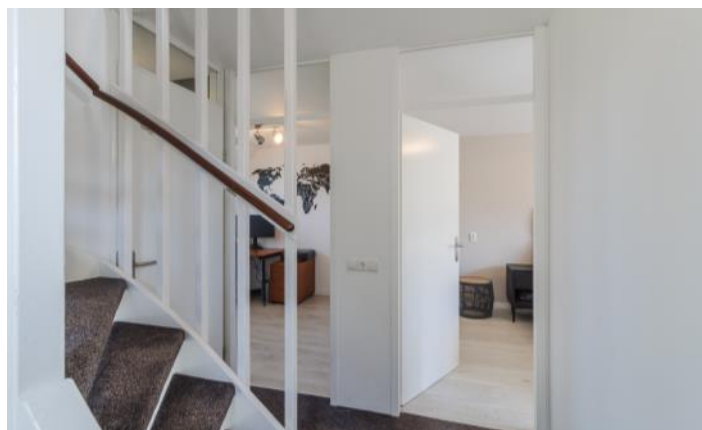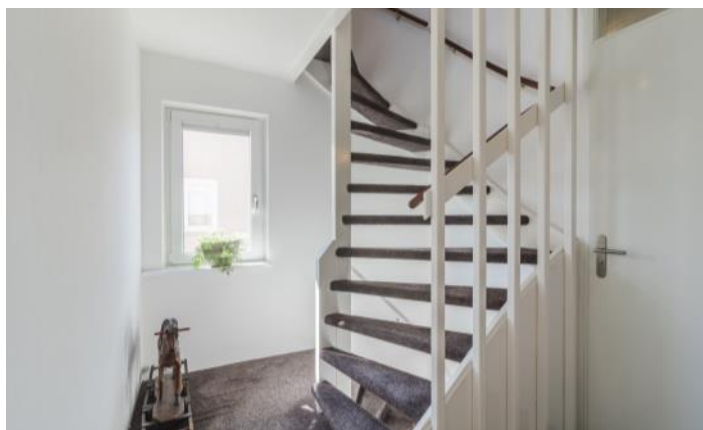


FOTO'S

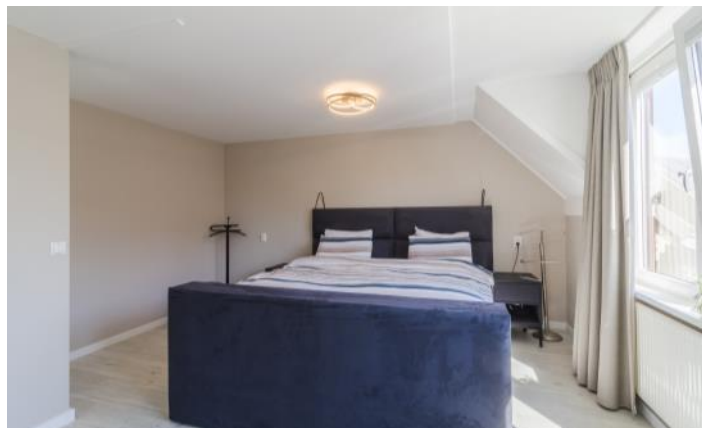





PLATTEGROND

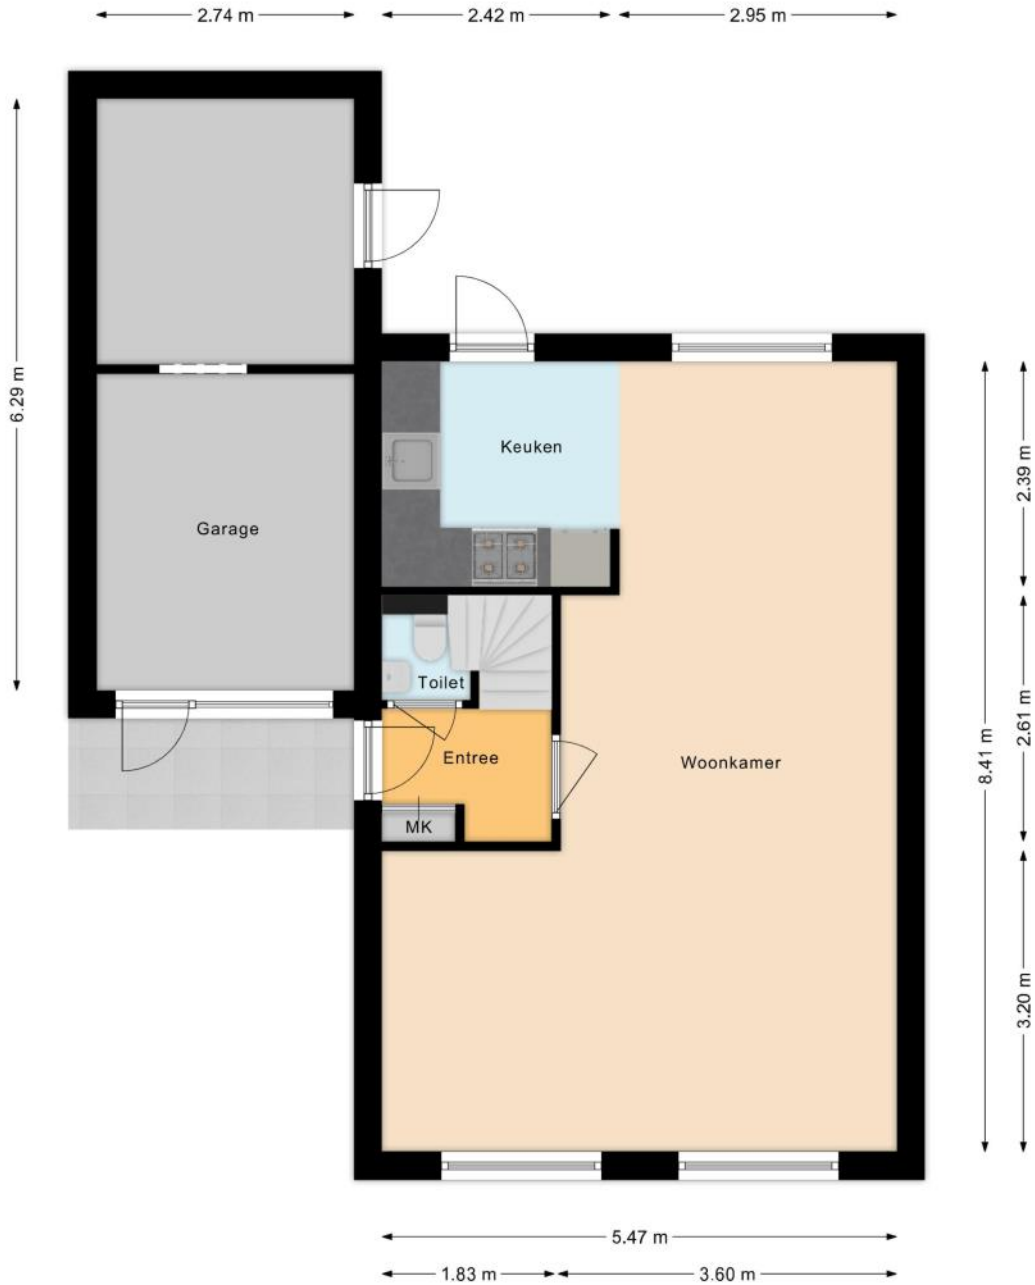


PLATTEGROND

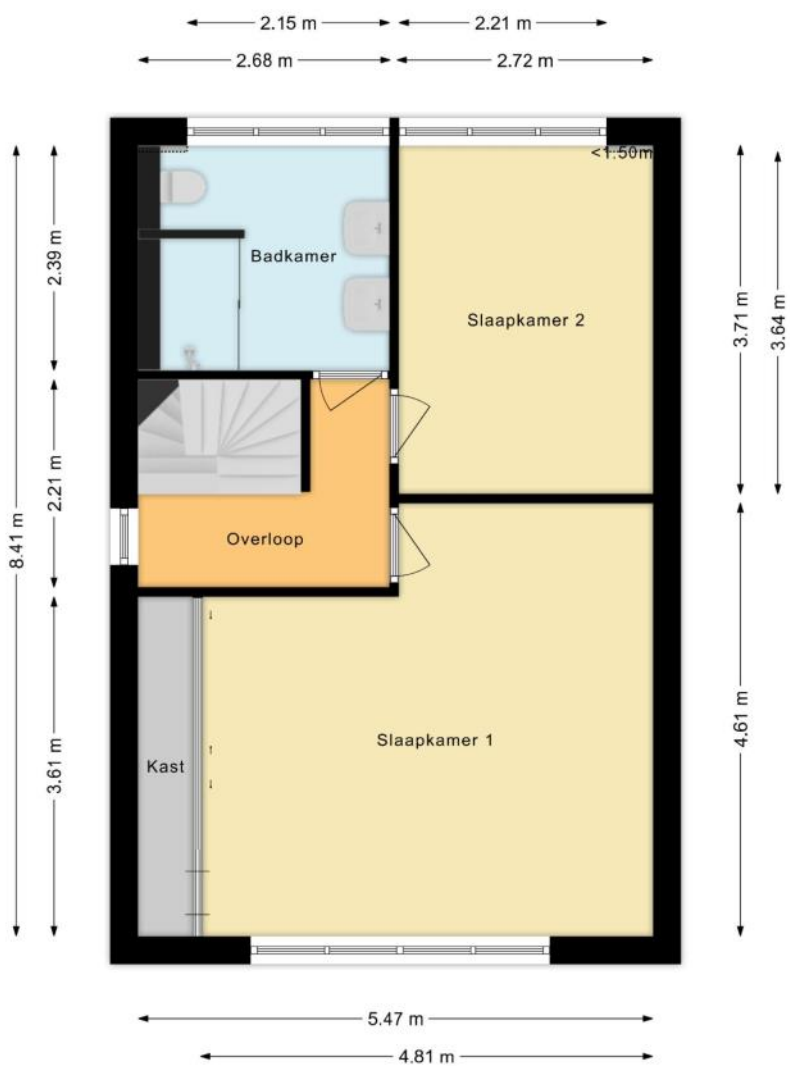

PLATTEGROND

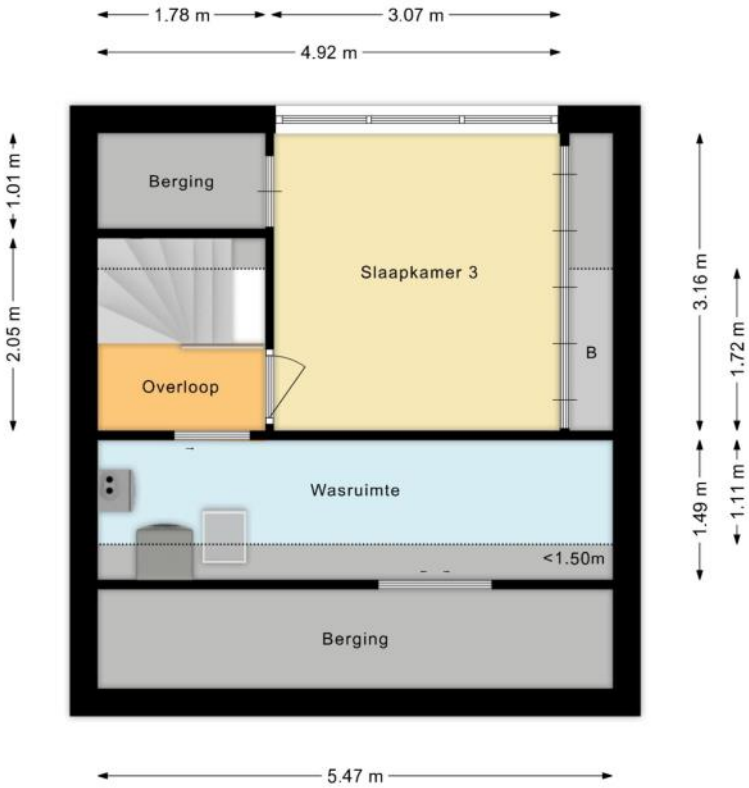

PLATTEGROND

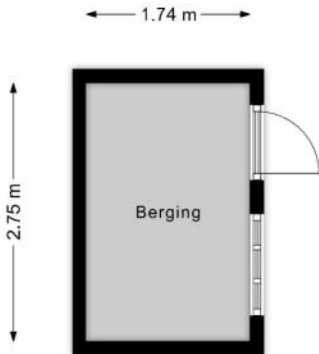

KENMERKEN

Bouw

Soort woonhuis	Eengezinswoning, Gesch. 2-onder-1-kapwoning
Bouwworm	Bestaande bouw
Bouwjaar	1989
Soort dak	Zadeldak
Materiaal dak	Bitumineuze dakbedekking

Oppervlakten en inhoud

Perceeloppervlakte	253 m ²
Inhoud	475 m ³

Gebruiksoppervlakten *

Wonen (= woonoppervlakte)	112 m ²
Overige inpandige ruimte	17 m ²
Gebouwgebonden buitenruimte	4 m ²
Externe bergruimte	5 m ²

* Gebruiksoppervlakten

De getoonde gebruiksoppervlakten zijn berekend conform de in de branche geldende meetinstructie. Deze meetinstructie is bedoeld om een meer eenduidige manier van meten toe te passen voor het geven van een indicatie van de gebruiks -

oppervlakte. De meetinstructie sluit verschillen in meetuitkomsten niet volledig uit, door bijvoorbeeld interpretatieverschillen, afrondingen of beperkingen bij het uitvoeren van de meting.

KENMERKEN

Indeling

Aantal kamers	4 kamers (waarvan 3 slaapkamers)
Aantal badkamers	1 badkamer en 1 apart toilet
Badkamervoorzieningen	Toilet, douche, dubbele wastafel, wastafelmeubel, vloerverwarming
Aantal woonlagen	3 woonlagen en een vliering
Voorzieningen	TV kabel, Glasvezel kabel

Energie

Energielabel	A
Isolatie	Vloerisolatie, Dubbel glas
Verwarming	Cv-ketel, Vloerverwarming geheel
Warm water	Cv-ketel
Merk/type cv-ketel	Vaillant VHR Ecotec
Bouwjaar cv-ketel	2021
Eigendom cv-ketel	Eigendom

Buitenruimte/omgeving

Ligging	Aan rustige weg, In woonwijk
Tuin	Achtertuintuin, Voortuin
Achtertuintuin	140 m² (16m diep en 8,6m breed)
Ligging tuin	Gelegen op het westen

KENMERKEN

Bergruimte

Schuur/berging	Vrijstaand hout
Voorzieningen	Voorzien van elektra
Isolatie	Geen isolatie

Garage

Soort	Aangebouwd steen, Aangebouwd hout
Voorzieningen	Elektra
Isolatie	Geen isolatie

Parkeergelegenheid

Soort parkeergelegenheid	Openbaar parkeren, Op eigen terrein
--------------------------	-------------------------------------

Kadastrale gegevens

Zegwaard D 1605

Oppervlakte	253 m ²
Eigendomssituatie	Volle eigendom

KENMERKEN

Bijzonderheden

Er zijn vermeldingswaardige zaken omtrent publiekrechtelijke beperkingen.

> Publiekrechtelijke beperking in

de zin van de Wet kenbaarheid

publiekrechtelijke beperkingen

onroerende zaken

Huisvestingswet 2014: Vaststelling huisvestingsverordening inzake vergunningenstelsel

splitsing

Is ontleend aan object met BAG

identificatie

2293

Betrokken bestuursorgaan Gemeente Zoetermeer

Datum in werking 01-07-2019

Afkomstig uit stuk Hyp4 79469/43

Beperking op basis van een overheidsbesluit (vestiging)

Datum kenbaarheid: 04-07-2019

Ingeschreven op 29-10-2020 om 11:50

ZAKENLIJST

	Blijft achter	Gaat mee	Ter overname
Losse potten/planten		●	
Tuinhuisje/broeikas	●		
Buitenverlichting	●		
Vlaggenmast/vlaggenstokhouder	●		
Rookmelder	●		
Zonwering buiten achter	●		
Zonwering binnen (luxaflex e.d.)	●		
Zonnepanelen	●		
Gordijnrails	●		
Gordijnen woonkamer	●		
Gordijnen overig	●		
Horren	●		
Vloerbedekking/Linoleum	●		
Laminaat	●		
Kachels	●		
(Klok)thermostaat	●		
Fornuis	●		
Kookplaat	●		
Koelkast	●		
Oven	●		
(combi)Magnetron	●		
Afzuigkap	●		
Vriestkast	●		
Vaatwasser	●		
Overige inbouwapparatuur	●		
Dimmers	●		

ZAKENLIJST

	Blijft achter	Gaat mee	Ter overname
Binnenverlichting	●		
Losse kasten			●
Boeken-, legplanken			●
Wastafelaccessoires	●		
Toiletaccessoires	●		
Badkameraccessoires	●		
Plavuizen	●		
Keukenblok (met bovenkasten)	●		
Koel-vriescombinatie			●
Koffiezetapparaat		●	
Wastafelmeubel	●		
Brievenbus	●		
(Voordeur)bel	●		
(Veiligheids)sloten en overige inbraakpreventie	●		
CV met toebehoren	●		
Warmwatervoorziening, te weten: geiser	●		
Mechanische ventilatie	●		





Bekijk tijdens de bezichtiging welke roerende zaken uit de lijst achterblijven, mee gaan, of welke ter overname zijn.

HUIS OP DE KAART

Kadastrale kaart

Uw referentie: MLNEXT

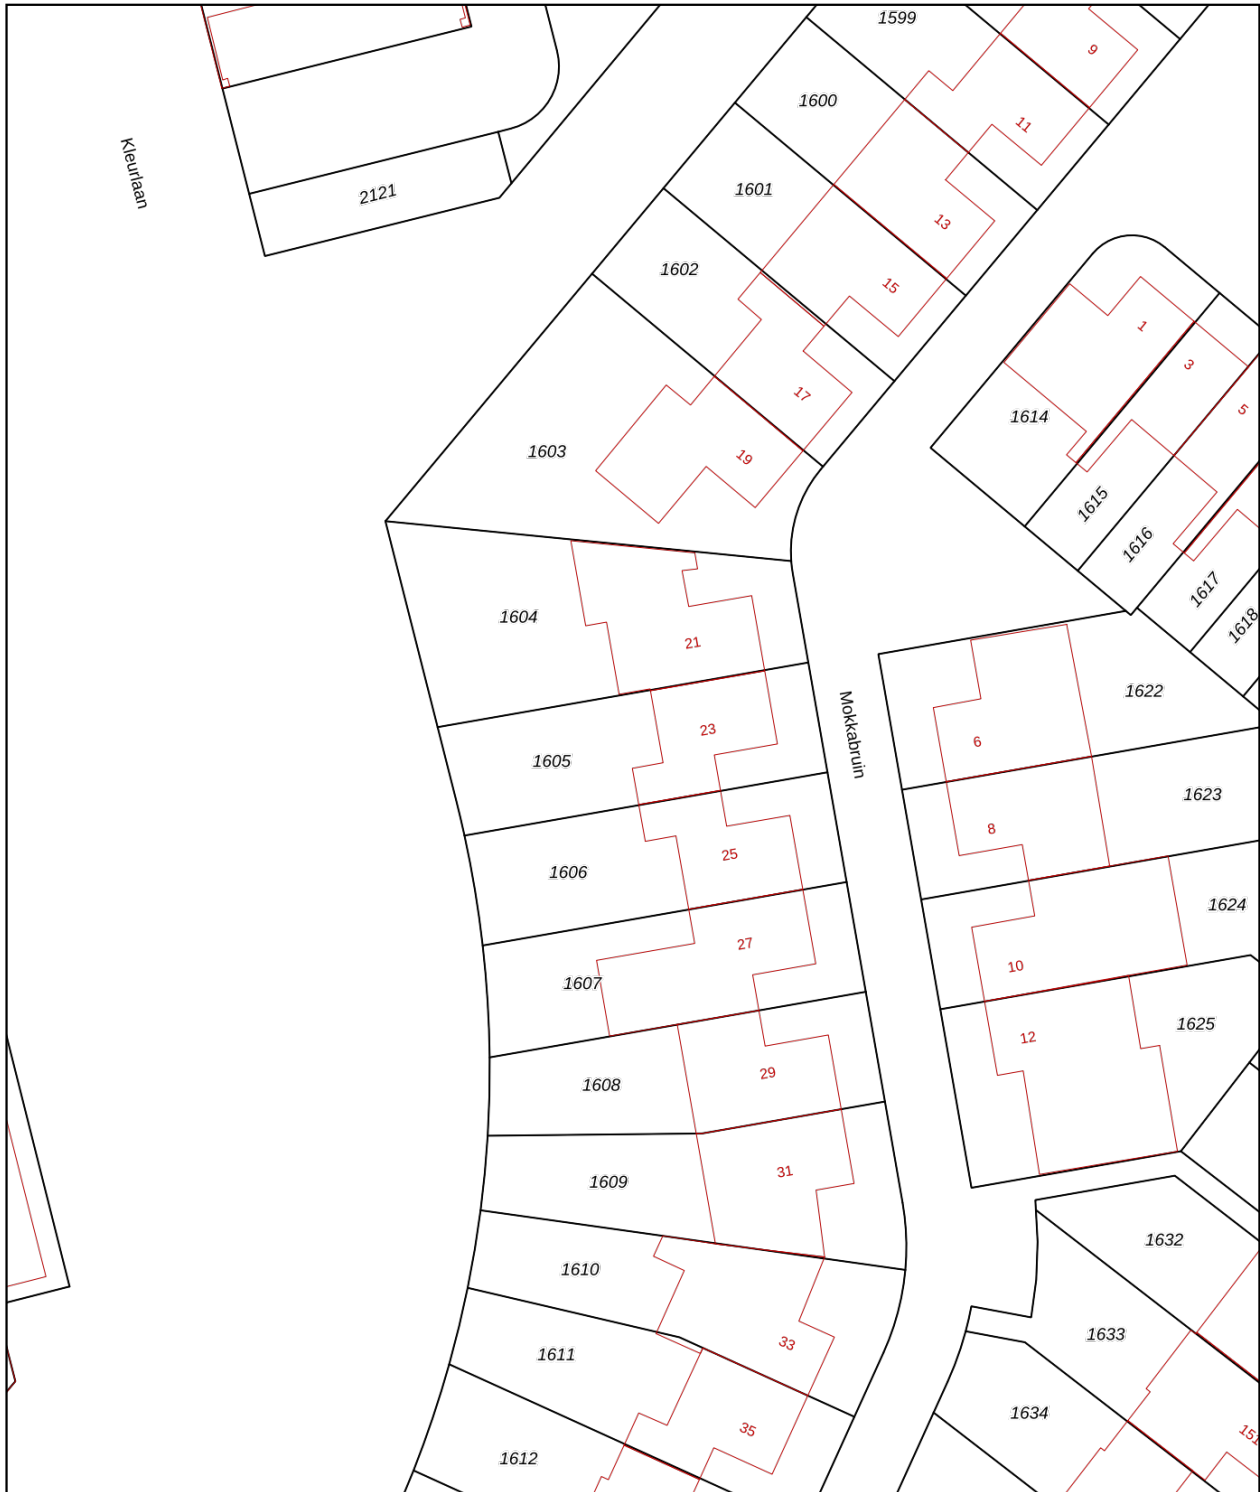

12345	Deze kaart is noordgericht	Schaal 1: 500	
25	Perceelnummer	Kadastrale gemeente Zegwaard	
	Huisnummer	Sectie D	
—	Vastgestelde kadastrale grens	Perceel 1605	
—	Voorlopige kadastrale grens		
—	Administratieve kadastrale grens		
—	Bebouwing		

Aan dit uittreksel kunnen geen betrouwbare maten worden ontleend.
De Dienst voor het kadaster en de openbare registers behoudt zich de intellectuele eigendomsrechten voor, waaronder het auteursrecht en het databankenrecht.

Voor een eensluidend uittreksel, geleverd op 8 april 2026
De bewaarder van het kadaster en de openbare registers

ALGEMENE INFORMATIE

Hoe bezichtig ik de woning?

Vraag jouw bezichtiging aan via

- telefoon 088 200 2000
- makelaarsland.nl

De makelaar óf de eigenaar van de woning neemt contact met je op om de bezichtiging in te plannen, wanneer het jullie beiden schikt. Als de eigenaar zelf contact met je opneemt, betekent dit dat de rondleiding ook door de eigenaar zelf wordt gedaan. Neemt de makelaar contact op, dan doet de makelaar ook de rondleiding.

Hoe breng ik een bod uit?

Breng jouw bod uit via:

- telefoon 088 200 2000
- het online biedingsformulier

Ga naar makelaarsland.nl en klik op de button 'doe een bod' bij de woningpresentatie. De makelaar neemt jouw bieding in behandeling en zal telefonisch contact met jou en de verkoper opnemen om nader te overleggen. De verkoper zal jouw voorstel accepteren, een tegenvoorstel uitbrengen of het voorstel afwijzen.

Jouw eigen woning verkopen?

Dat kan dat bij ons op twee manieren. Je doet zelf het één en ander of wij doen alles voor je. (Doe de test, dan weet je wat het beste bij jou past.) Wat je ook kiest, je betaalt gewoon een vast laag tarief en je weet precies waar je aan toe bent. Makkelijk toch?

Ouderdomsclausule

Het is koper bekend dat de onroerende zaak meer dan 25 jaar oud is, wat betekent dat de eisen die aan de bouwkwaliteit gesteld mogen worden aanzienlijk lager liggen dan bij nieuwe woningen. In afwijking van artikel 6.3. van de koopakte komt het geheel of ten dele ontbreken van een of meer eigenschappen van de onroerende zaak voor normaal en bijzonder gebruik en het eventueel anderszins niet-beantwoorden van de zaak aan de overeenkomst voor rekening en risico van koper.

Asbestclausule

In een onroerende zaak, gebouwd vóór 1994, kunnen asbesthoudende stoffen/materialen aanwezig zijn. In het geval deze worden verwijderd dienen door koper die maatregelen en voorzieningen te worden getroffen die de wetgeving voorschrijft. Koper verklaart met deze wetgeving bekend te zijn en vrijwaart verkoper voor alle aansprakelijkheid die uit de aanwezigheid in en / of de verwijdering van asbest uit de desbetreffende onroerende zaak kan voortvloeien.

Gratis hypotheekgesprek

Huis gevonden? Dat is mooi, maar kun je die ook betalen? Wees slim en begin op tijd met het bekijken van jouw financiële mogelijkheden. Wat kun je maximaal lenen en wat past het best bij jou? Bij ING kun je erop vertrouwen dat je altijd passend advies krijgt bij jouw persoonlijke situatie, nu en in de toekomst. Plan gratis en vrijblijvend een oriënterend gesprek in op:

[makelaarsland.nl/hypotheekgesprek](https://www.makelaarsland.nl/hypotheekgesprek)

De Makelaarsland Biedgids

Ken jij de regels tijdens het bieden op een huis? We hebben een biedgids ontwikkeld om transparantie in de woningmarkt te bevorderen en jouw kennis over de regels en wetgeving rondom het (ver)koopproces te vergroten. We hebben alle ontwikkelingen, feiten, regels en uitzonderingen rondom het biedproces helder voor je op een rij gezet, zodat jij weloverwogen keuzes kan maken. Het is je gegund!

[makelaarsland.nl/biedgids](https://www.makelaarsland.nl/biedgids)

INFORMATIE VOOR KOPERS

Koopakte

Na overeenstemming zullen afspraken worden vastgelegd in een koopakte conform het model van de Nederlandse Vereniging van Makelaars (NVM). Vooraf zullen wij het cliëntenonderzoek uitvoeren om de identiteit van de betrokken partijen te verifiëren. Dit is een standaard procedure in het kader van onze wettelijke verplichting als makelaar. Voor woningen in Amsterdam zullen afspraken worden vastgelegd in een koopakte conform het model van de Koninklijke Notariële Beroepsorganisatie. In deze koopakte zullen onder andere de onderstaande bijzonderheden worden opgenomen.

Ontbindende voorwaarden financiering

Ten behoeve van een eventueel opgenomen voorbehoud voor het verkrijgen van een financiering hanteert Makelaarsland een termijn van 7 weken (te rekenen vanaf het moment van bereiken van mondelinge overeenstemming) waarbinnen op grond van deze voorwaarde ontbonden kan worden.

Waarborgsom / bankgarantie

De koopovereenkomst vereist van de koper altijd een waarborgsom of bankgarantie van 10% van de koopsom. De koper krijgt 8 weken (te rekenen vanaf het moment van bereiken van mondelinge overeenstemming) om dit te regelen. Bij geen voorbehoud financiering is deze termijn 4 weken.

Notariskosten

Tenzij anders vermeld is de koper vrij in de notariskeuze. Indien deze notaris kosten in rekening brengt aan verkoper, gelden de volgende maxima: 1. Doorhaling hypotheek. In geval van gehele doorhaling € 200,00 (incl. kadasterkosten per doorhaling). In geval van een gedeeltelijke doorhaling € 250,00 (incl. kadasterkosten per doorhaling). 2. Spoedbetaling € 10,00. 3. Onderzoekskosten en opvragen gegevens € 25,00. Bedragen zijn incl. btw. Alle overige kosten, dan wel meerkosten komen voor rekening van de koper.

Meldingsplicht verkoper

De verkoper heeft een meldingsplicht. De koper mag daarom verwachten dat de informatie die door de verkoper wordt verstrekt, correct is. Er moet altijd melding worden gemaakt van eventuele gebreken en bijzondere omstandigheden.



Jij kiest de notaris. Vraag
van tevoren de kosten
op en voorkom
verrassingen.

Onderzoeksplicht

De koper heeft zijn eigen onderzoeksplicht. Dit betekent dat de koper zelf onderzoek dient te verrichten naar de diverse zaken die van belang zijn bij het nemen van de juiste koopbeslissing. Wij noemen: de bouwtechnische staat van de woning, eventuele rechten en plichten die op de woning (of perceel) rusten (ook wel erfdienstbaarheden of kwalitatieve rechten/plichten genoemd) en milieufactoren, omgevingsfactoren, (toekomstige) bestemmingsplannen enzovoorts. Gezien de complexe materie, met name waar het jouw onderzoeksplicht betreft, raden wij je aan een eigen aankoopmakelaar in te schakelen.

Energie label

Verkoper zal bij de notariële eigendomsoverdracht aan koper een energielabel overhandigen, tenzij anders is afgesproken of indien dit op grond van het besluit energieprestatie een dergelijk label of certificaat niet noodzakelijk is. Voor meer informatie www.rvo.nl.

INFORMATIE VOOR KOPERS

Erfdienstbaarheden

Indien er op de woning of het perceel erfdienstbaarheden, kwalitatieve verplichtingen en/of andere bedingen rusten, gaan ze over op de koper en worden ze als bijlage behorend bij de koopakte, meestal in de vorm van het eigendomsbewijs, ter beschikking gesteld.

Schriftelijkheidsvereiste

Alle door Makelaarsland en verkoper verstrekte informatie moet uitsluitend gezien worden als een uitnodiging tot nader overleg dan wel tot het uitbrengen van een bod. Er is pas sprake van een rechtsgeldige koopovereenkomst als de particuliere verkoper en de particuliere koper de koopovereenkomst hebben ondertekend. Dit vloeit voort uit artikel 7:2 Burgerlijk Wetboek. Een bevestiging van de mondelinge overeenstemming per e-mail of een toegestuurd concept van de koopovereenkomst wordt wettelijk niet gezien als een 'ondertekende koopovereenkomst'.

Voorbehouden

Deze brochure is door Makelaarsland met de meeste zorg samengesteld, onder andere aan de hand van de door de verkoper aan ons verstrekte gegevens. De verkoper kan zelf tekst, foto's en/of documentatie over de woning aan Makelaarsland hebben aangeleverd. Om deze redenen kan Makelaarsland er niet voor in staan dat de inhoud van de verkoopbrochure juist is. Makelaarsland verstrekt geen garanties en aanvaardt geen aansprakelijkheid voor de gegevens in deze brochure. Om dezelfde redenen kan de koper aan de inhoud van de vermelde informatie geen rechten ontlenen en dient zelf onderzoek te plegen naar alle aspecten van de woning die voor hem van belang zijn.