


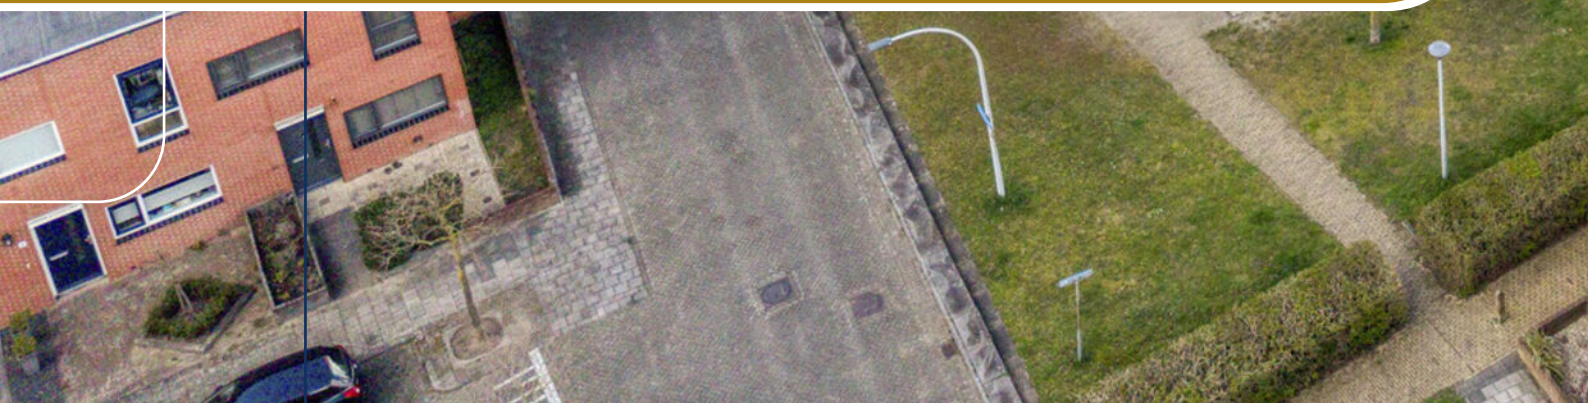


Zwolle, Goudsmidstraat 10 | Patiobungalow met garage, eigen parkeergelegenheid



Deze charmante patiowoning uit 1997 met over een eigen parkeerplek, op een centrale locatie!





Patiobungalow met garage, eigen parkeergelegenheid en een opbouw, gelegen in de populaire wijk Stadshagen.

Deze charmante patiowoning uit 1997 beschikt over een eigen parkeerplek en bevindt zich op een centrale locatie nabij het winkelcentrum en diverse voorzieningen, zoals basisscholen, gecombineerde gezondheidszorg, kinderopvang en sportfaciliteiten. Op korte afstand ligt de recreatieplas Milligerplas. Binnen enkele minuten fietsen of hardlopen bereikt u het fraaie buitengebied van de Mastenbroekerpolder en de (fiets)dijk richting Hasselt. De woning is uitstekend bereikbaar dankzij nabijgelegen uitvalswegen en een bushalte in de buurt.

Begane grond:

De entree biedt toegang tot een ruime hal met een toilet met fontein. Ook bevinden zich hier de meterkast en de trap naar de eerste verdieping. De woonkamer is ruim en licht, mede dankzij de grote raampartijen en de schuifpui. De open keuken is compleet uitgerust met inbouwapparatuur.

Op de begane grond bevindt zich tevens een slaapkamer met een eigen badkamer en directe toegang tot de zonnige patio via een schuifdeur. De badkamer is ingericht met een douchehoek, tweede toilet en een wastafelmeubel.

De bijkeuken biedt plaats aan de witgoed aansluitingen. Vanuit hier heeft u toegang tot zowel de ruime garage als de zonnige patio.

Eerste verdieping (met fraaie vide):

Via de vaste trap bereikt u de overloop, waar de CV-installatie netjes is weggewerkt in een kast. Op deze verdieping bevinden zich nog twee slaapkamers en een tweede badkamer, voorzien van een douchehoek, wastafelmeubel en een toilet.

Kortom: bent u op zoek naar een goed onderhouden woning met alle belangrijke voorzieningen op de begane grond, aangevuld met extra ruimte op de verdieping, dan is deze woning zeker de moeite waard om te komen kijken!


Kenmerken:

Slaapkamer en badkamer op de begane grond;
Zonnige patio en voortuin;
Goed onderhouden;
Eigen parkeerplaatsen;
Inpandige garage.







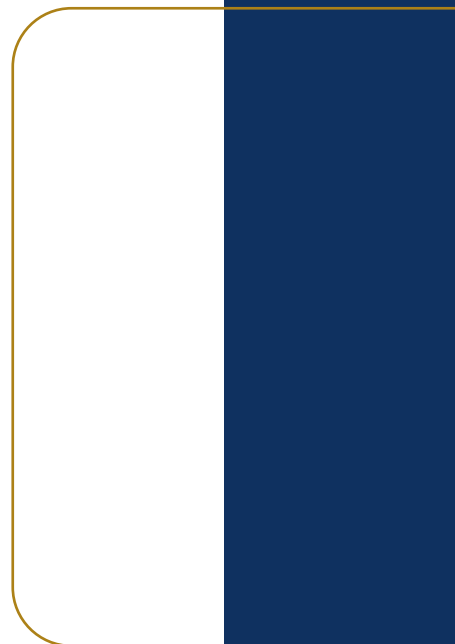














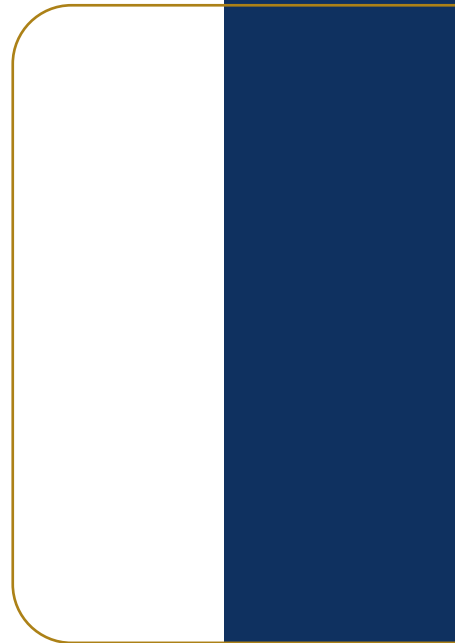






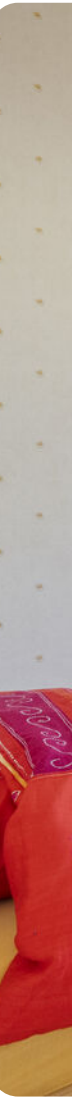

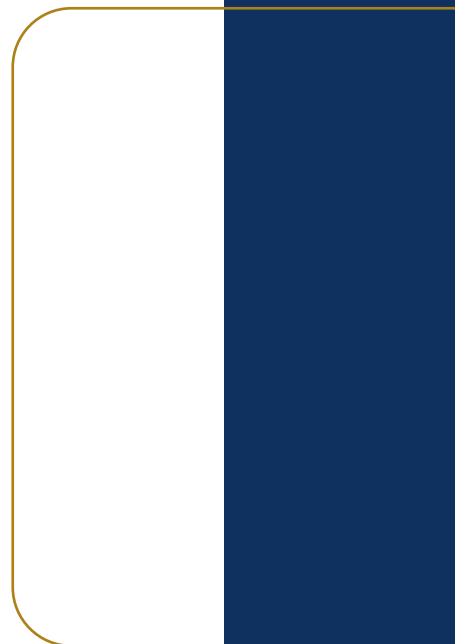




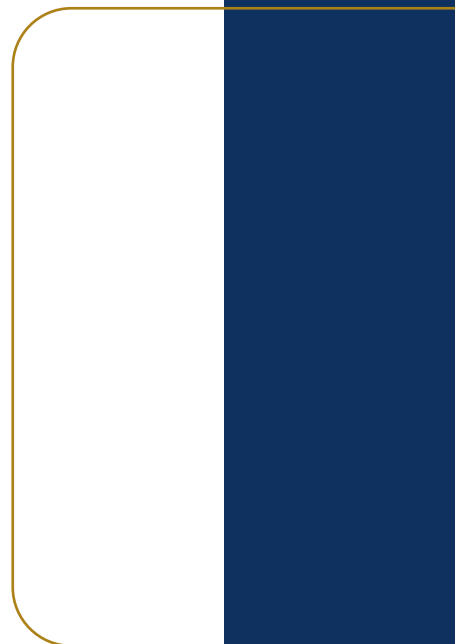








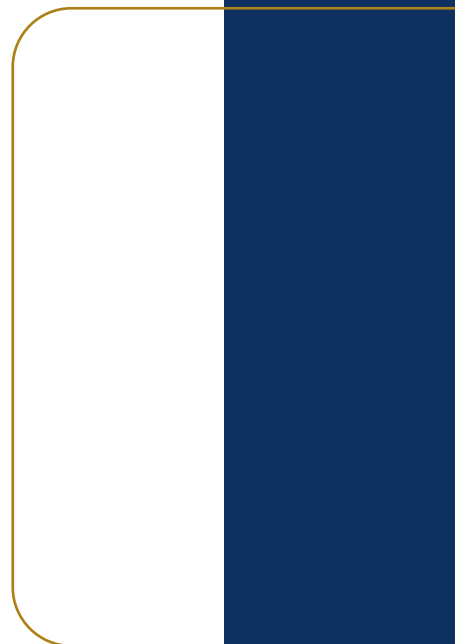



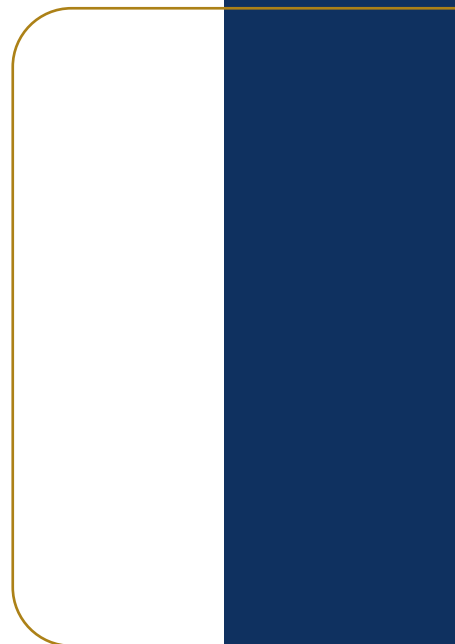






Begane grond



Eerste verdieping

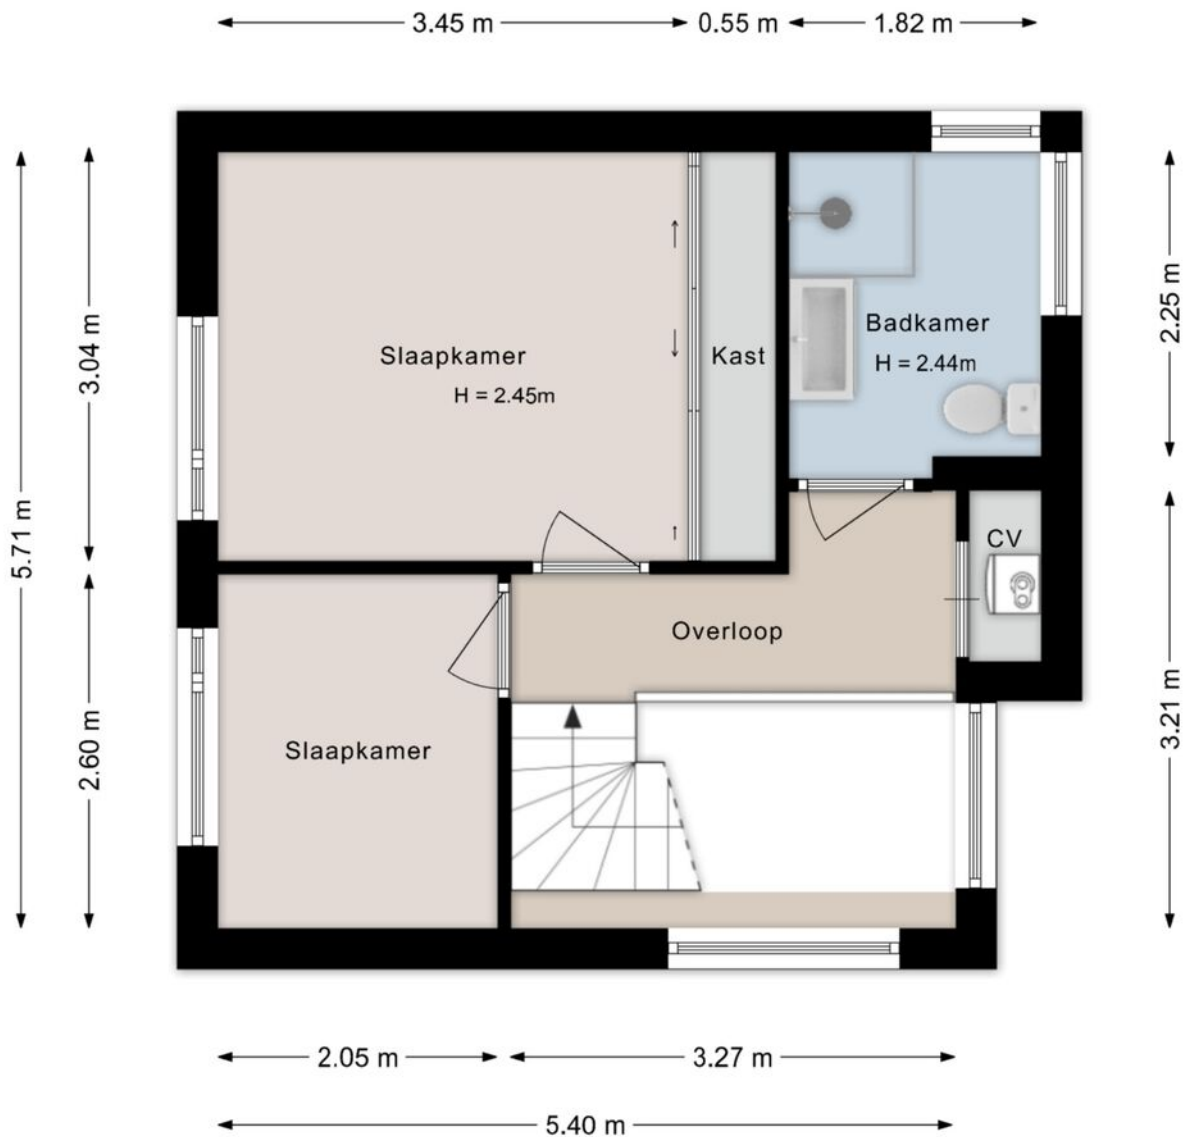


Kadastrale kaart

Kadastrale kaart

Uw referentie: cvr






<p>12345</p> <p>25</p> <p>— Vastgestelde kadastrale grens</p> <p>— Voorlopige kadastrale grens</p> <p>— Administratieve kadastrale grens</p> <p>— Bebouwing</p>	<p>Deze kaart is noordgericht</p> <p>Perceelnummer</p> <p>Huisnummer</p>	<p>Schaal 1: 500</p> <p>Kadastrale gemeente Zwolle</p> <p>Sectie S</p> <p>Perceel 951</p>	
---	--------------------------------------------------------------------------	-------------------------------------------------------------------------------------------	---------------------------------------------------------------------------------------

Aan dit uittreksel kunnen geen betrouwbare maten worden ontleend.
 De Dienst voor het kadaster en de openbare registers behoudt zich de intellectuele eigendomsrechten voor, waaronder het auteursrecht en het databankenrecht.

Voor een eensluidend uittreksel, geleverd op 24 maart 2026
 De bewaarder van het kadaster en de openbare registers

Locatie

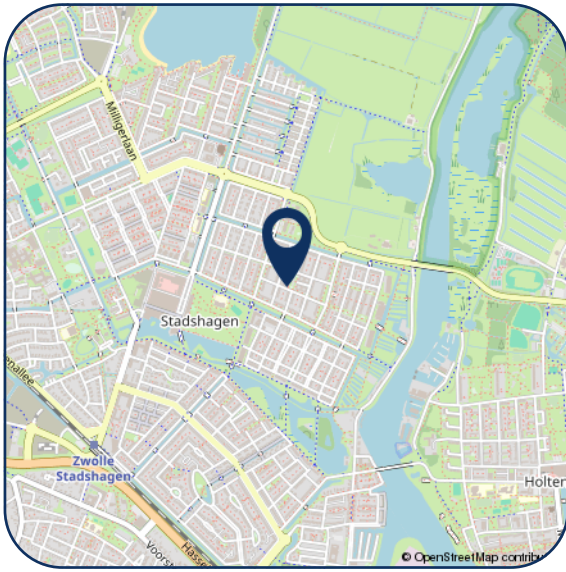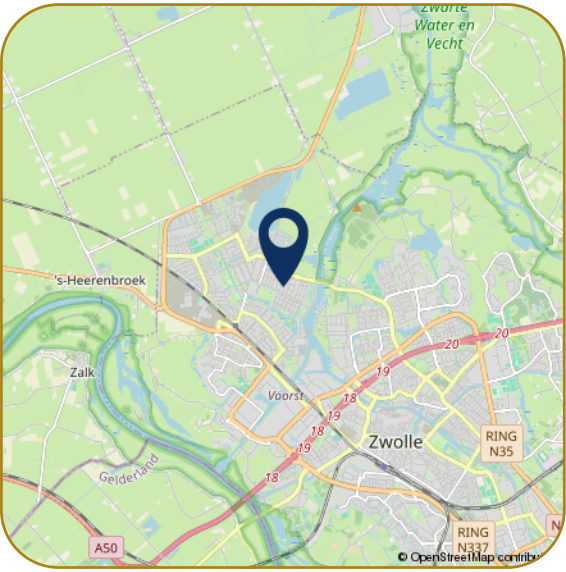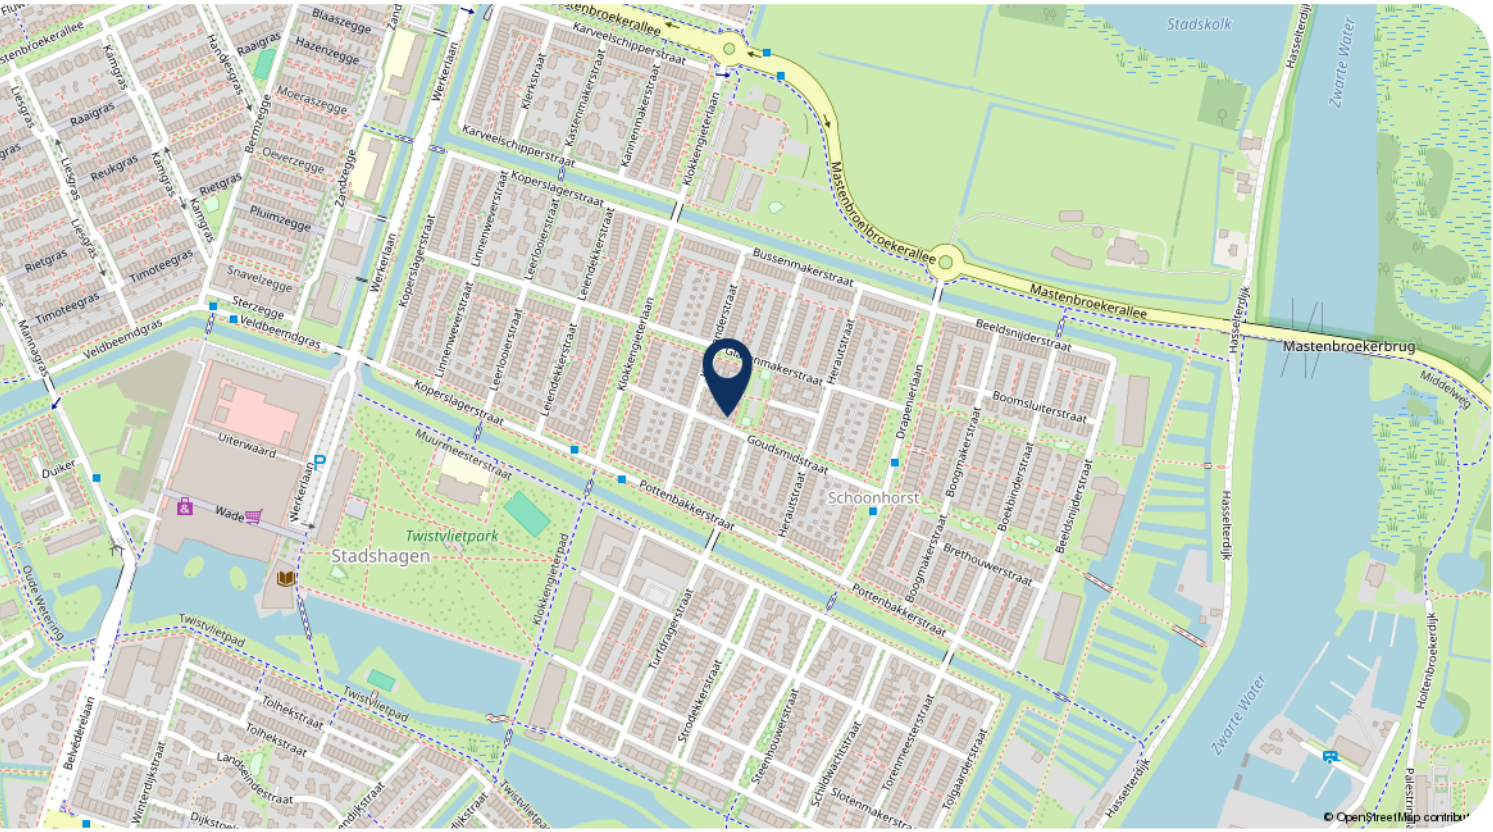

Hartelijk dank voor uw interesse in dit object. Behalve de brochure behoort er tot de documentatie ook een vragenlijst, die u reeds per email heeft ontvangen.

Wij stellen het zeer op prijs om na een bezichtiging uw reactie te horen, positief of negatief. Wij koppelen uw reactie altijd terug aan de eigenaren, anoniem natuurlijk.

- Voor het maken van een afspraak voor bezichtiging kunt u contact opnemen met ons kantoor.
- Voor het bespreken van de koop van het huis en het doen van een bod kunt u rechtstreeks bellen met onze makelaar.
- Wanneer u geïnteresseerd bent in de verkoop van uw huidige woning, dan kunt u Karszen Makelaars uitnodigen voor een vrijblijvend gesprek, want verkopen doen we graag en goed.

Reviews Funda gemiddelde score 9,4

Daar zijn wij trots op! Waarom? Hierbij een greep uit de Funda reviews.

"We zijn zeer tevreden over deze makelaar. Goede communicatie, zowel telefonisch als per e-mail. Altijd bereikbaar. Goede, deskundige, enthousiaste begeleiding."

"Regelmatig contact, professionaliteit en doorzettingsvermogen sieren deze makelaardij. We hebben hier prettige ervaringen mee gehad, en zouden in de toekomst zeker weer voor Karszen kiezen."

"Wij zijn zeer tevreden over Karszen Makelaardij. Adequaate, eerlijke advies, luisteren goed naar de klant, enthousiast, prettig in de omgang, geen 9 tot 5 mentaliteit, binnen zeer korte tijd ons huis verkocht en een ander huis weer gekocht."



Ilse Smink - Greaves
M. 06 55 101 430



Femke Nijstad
T. 038 4 23 67 66



Carlijn van Renselaar
M. 06 82 57 57 90



Georgette Bootsma
T. 038 4 23 67 66

Karszen Makelaars BV
Pannekoekendijk 1b
8011 BJ ZWOLLE

Tel: (038) 423 67 66
info@km.nl
www.km.nl

km.nl

