



VOERENDAALSTRAAT 46 5036 SC TILBURG

VRAAGPRIJS € 749.000,- K.K.



GerritseMakelaardij

TILBURG: 013 580 20 70 | INFO@GERRITSEMAKELAARDIJ.NL | WWW.GERRITSEMAKELAARDIJ.NL

BERKEL-ENSCHOT: 013 440 02 60 | WONEN@GERRITSEMAKELAARDIJ.NL | WWW.GERRITSEMAKELAARDIJ.NL

TYPE WONING	HALFVRIJSTAANDE WONING
WOONOPPERVLAKTE	CIRCA 214 M²
PERCEELOPPERVLAKTE	225 M²
INHOUD	CIRCA 829 M³
SLAAPKAMERS	4
KAMERS	6
LIGGING TUIN	ZUID
WARM WATER / VERWARMING	STADSVERWARMING, VLOERVERWARMING GEDEELTELIJK
BOUWJAAR	2007
ISOLATIE / ENERGIELABEL	DAKISOLATIE, MUURISOLATIE, VLOERISOLATIE, DUBBEL GLAS/ LABEL A+
VRAAGPRIJS	€ 749.000,- KOSTEN KOPER

Fraaie royale poortwoning met een statige uitstraling en witte gevels op een fraaie locatie in Koolhoven.

Deze ruime woning is gelegen aan een lange straat met alleen bestemmingsverkeer aan de rand van de kindvriendelijke en groene woonwijk. Aan de voorzijde van de woning is er voldoende parkeergelegenheid en daarachter een groot grasveld. Direct achter de woning ligt een kinderspeelterrein. De woning is strak vormgegeven licht van opzet en beschikt over een mooie woonkamer / eetkamer, met lichte tegelvloer, aangebouwde serre/speelkamer, riante slaapkamers, dakterras, luxe keuken, garage en overdekt terras.

Deze woning is bovendien gunstig gelegen ten aanzien van scholen, natuurgebied en uitvalswegen. Koolhoven heeft een medisch centrum. De Reeshof heeft een eigen NS-station dat op korte afstand is gelegen. Met de auto is er een snelle ontsluiting naar omliggende plaatsen, de snelweg, richting Breda en Eindhoven en het gezellige stadscentrum van Tilburg.



Indeling begane grond;

Via de ruime hal/entree met toilet en trapopgang bereik je de sfeervolle en lichte woonkamer met haardpartij. De schuifpui over de gehele breedte zorgt voor een prachtige lichtinval geeft toegang tot de uitbouw, serre/ kinderkamer en een directe verbinding met de tuin. De gehele begane grond is afgewerkt met een luxe natuurstenen vloer met vloerverwarming.

De royale half-open luxe eet-/ woonkeuken vormt het hart van het huis en is uitgevoerd met een groot spoeliland met zitgedeelte, afgewerkt met natuurstenen werkblad en uiteraard voorzien van alle benodigde inbouwapparatuur.

Een heerlijke plek om te koken en samen te komen met een vrij uitzicht aan de voorzijde.














Eerste verdieping;

De ruime en brede overloop geeft toegang tot een separaat toilet, een praktische wasruimte met aansluitingen voor wasapparatuur en drie royale slaapkamers van ca. 18 m², 16 m² en 12 m².


Eén van de slaapkamers beschikt over toegang tot een groot terras. De moderne, volledig betegelde badkamer is compleet uitgevoerd met een Whirlpool ligbad, dubbel badmeubel, inloopdouche, designradiator en vloerverwarming. De gehele verdieping is voorzien van een nette laminaatvloer.

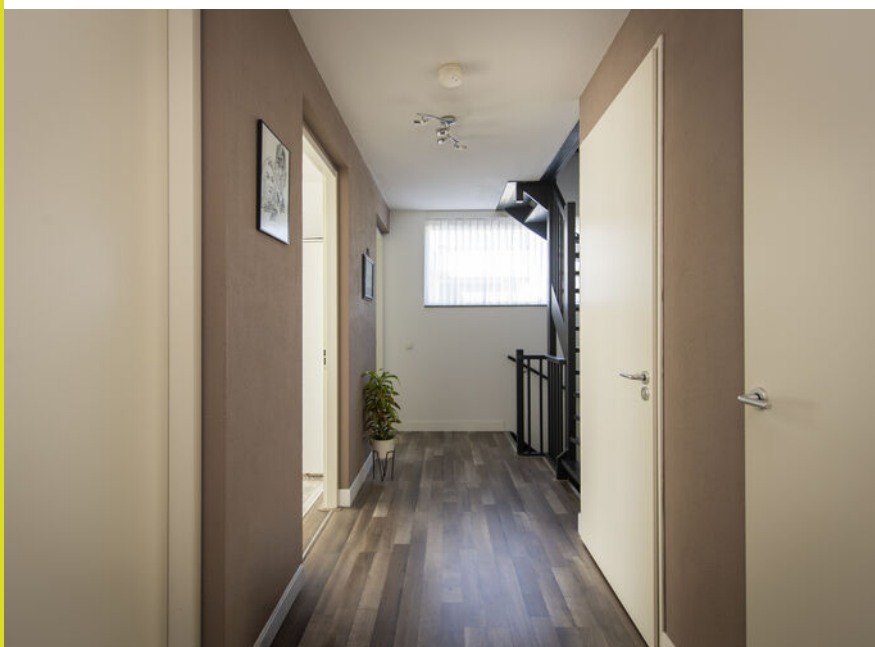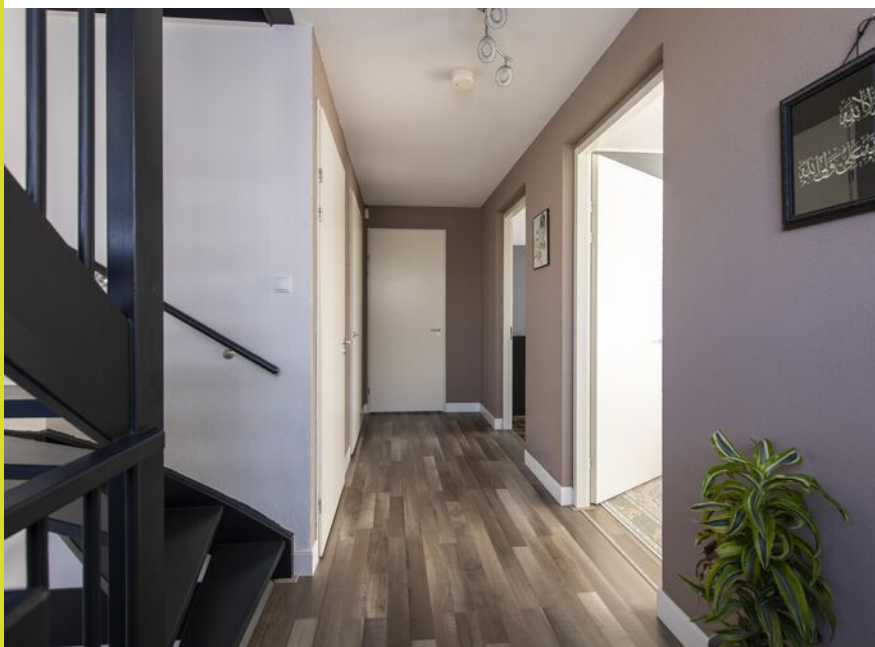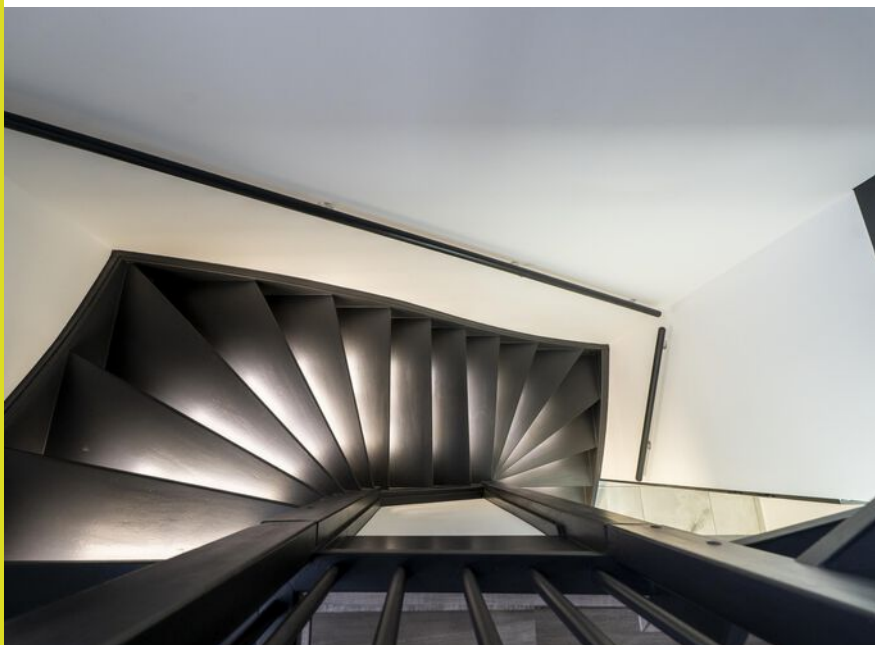









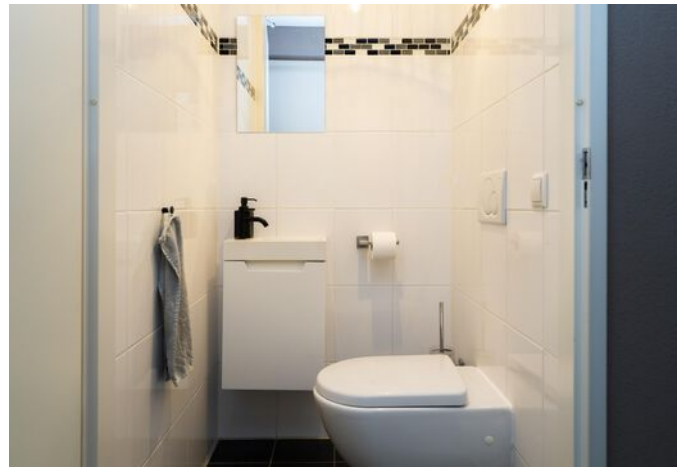

Tweede verdieping;

Via een vaste trap bereik je de royale tweede verdieping.

Hier bevindt zich een overloop en een zeer ruime vierde slaapkamer van maar liefst ca. 37 m² met groot dakterras. Deze ruimte biedt desgewenst de mogelijkheid tot het creëren van een vijfde slaapkamer. De verdieping is afgewerkt met een donkere laminaatvloer.

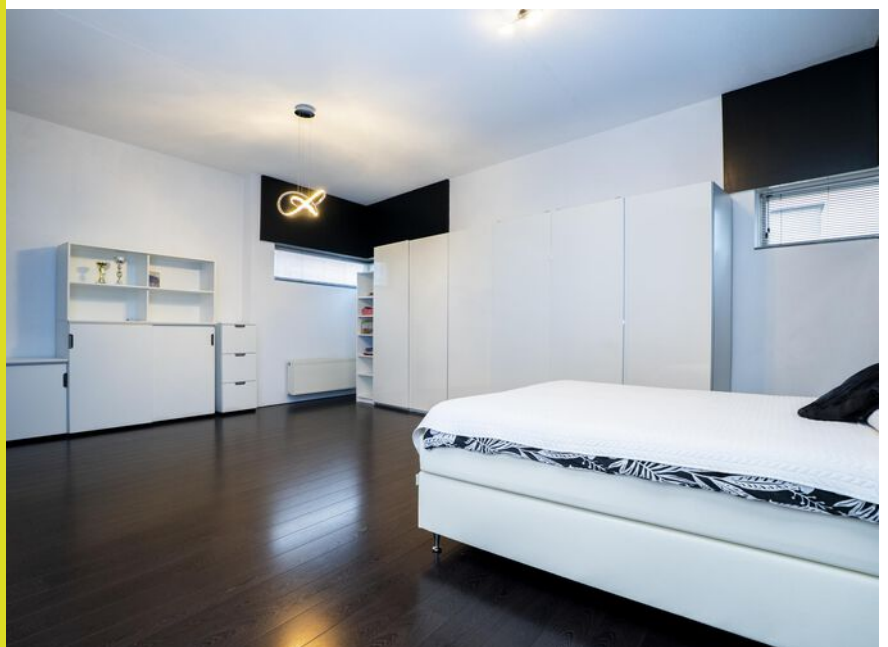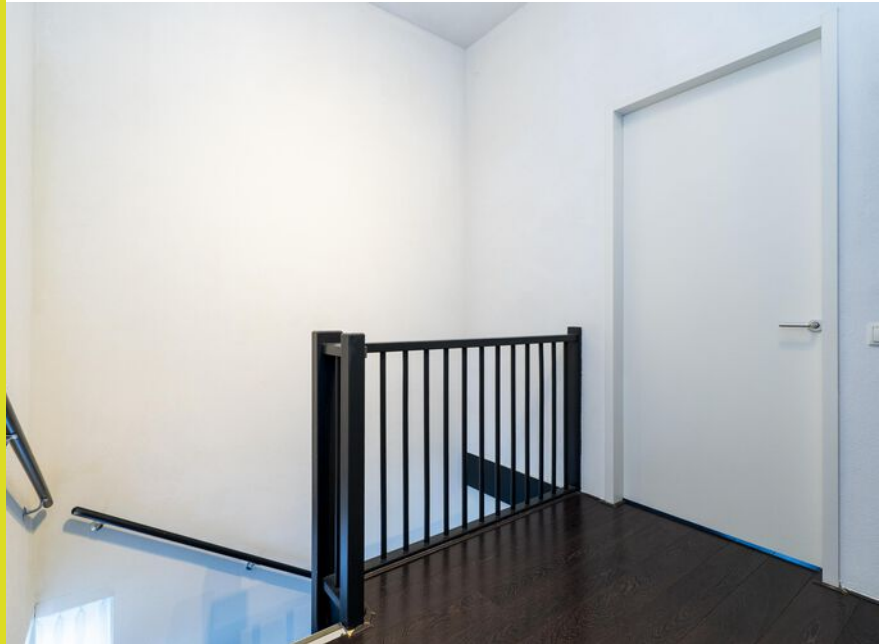



Tuin;

Voortuin en eigen oprit met toegang tot de garage.

De zonnige, op het zuiden gelegen achtertuin is onderhoudsvriendelijk en biedt volop privacy. Heerlijk overdekt terras met tevens toegang tot de garage.

Bijzonderheden;

- Energielabel A+
- 16 zonnepanelen
- Instapklaar
- Garage en overdekt terras aan de achterzijde
- Vrij uitzicht
- Zonnige tuin op het zuiden met volop privacy
- Gelegen in een jonge, kindvriendelijke woonwijk
- Een ideale gezinswoning met volop ruimte, luxe, comfort op een uitstekende locatie

Graag een bezichtiging bij deze mooie woning, bel of mail gerust met ons kantoor.


Info@gerritsemakelaardij.nl /

013-5802070 of

Brigitte Heijmans 06-13191394



BEGANE GROND

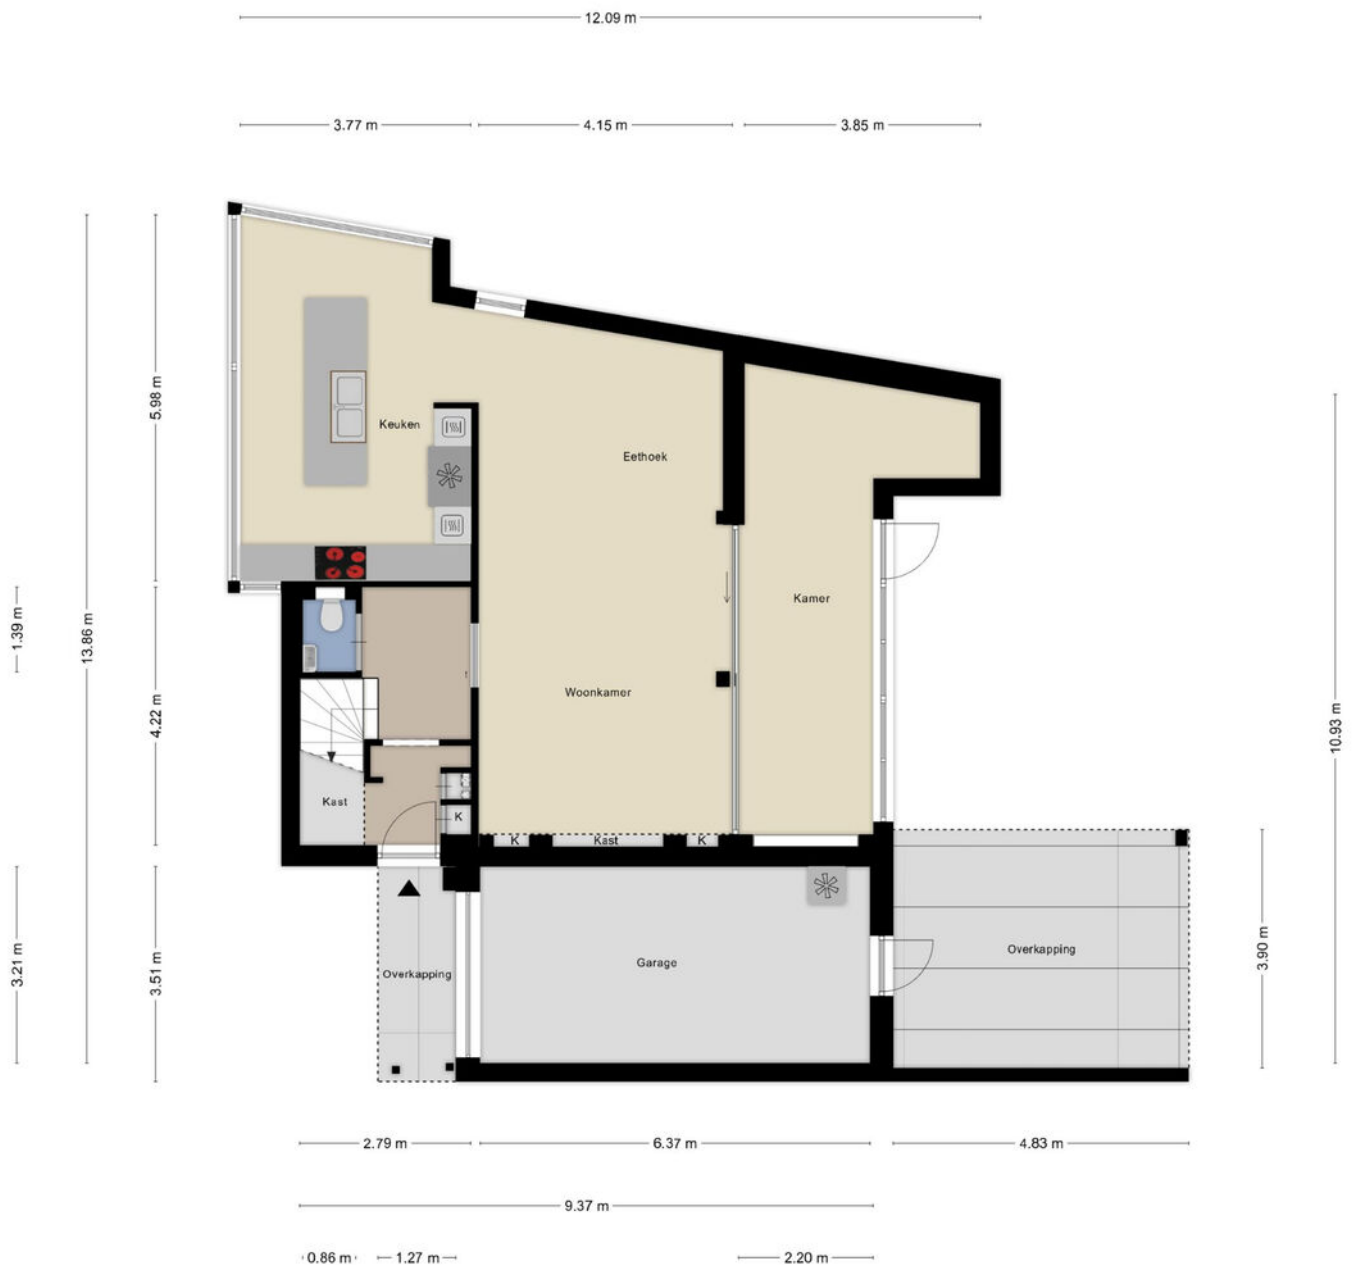


Aan de plattegronden kunnen geen rechten worden ontleend
© Zibber www.zibber.nl

1E VERDIEPING



Aan de plattegronden kunnen geen rechten worden ontleend
© Zibber www.zibber.nl

2E VERDIEPING

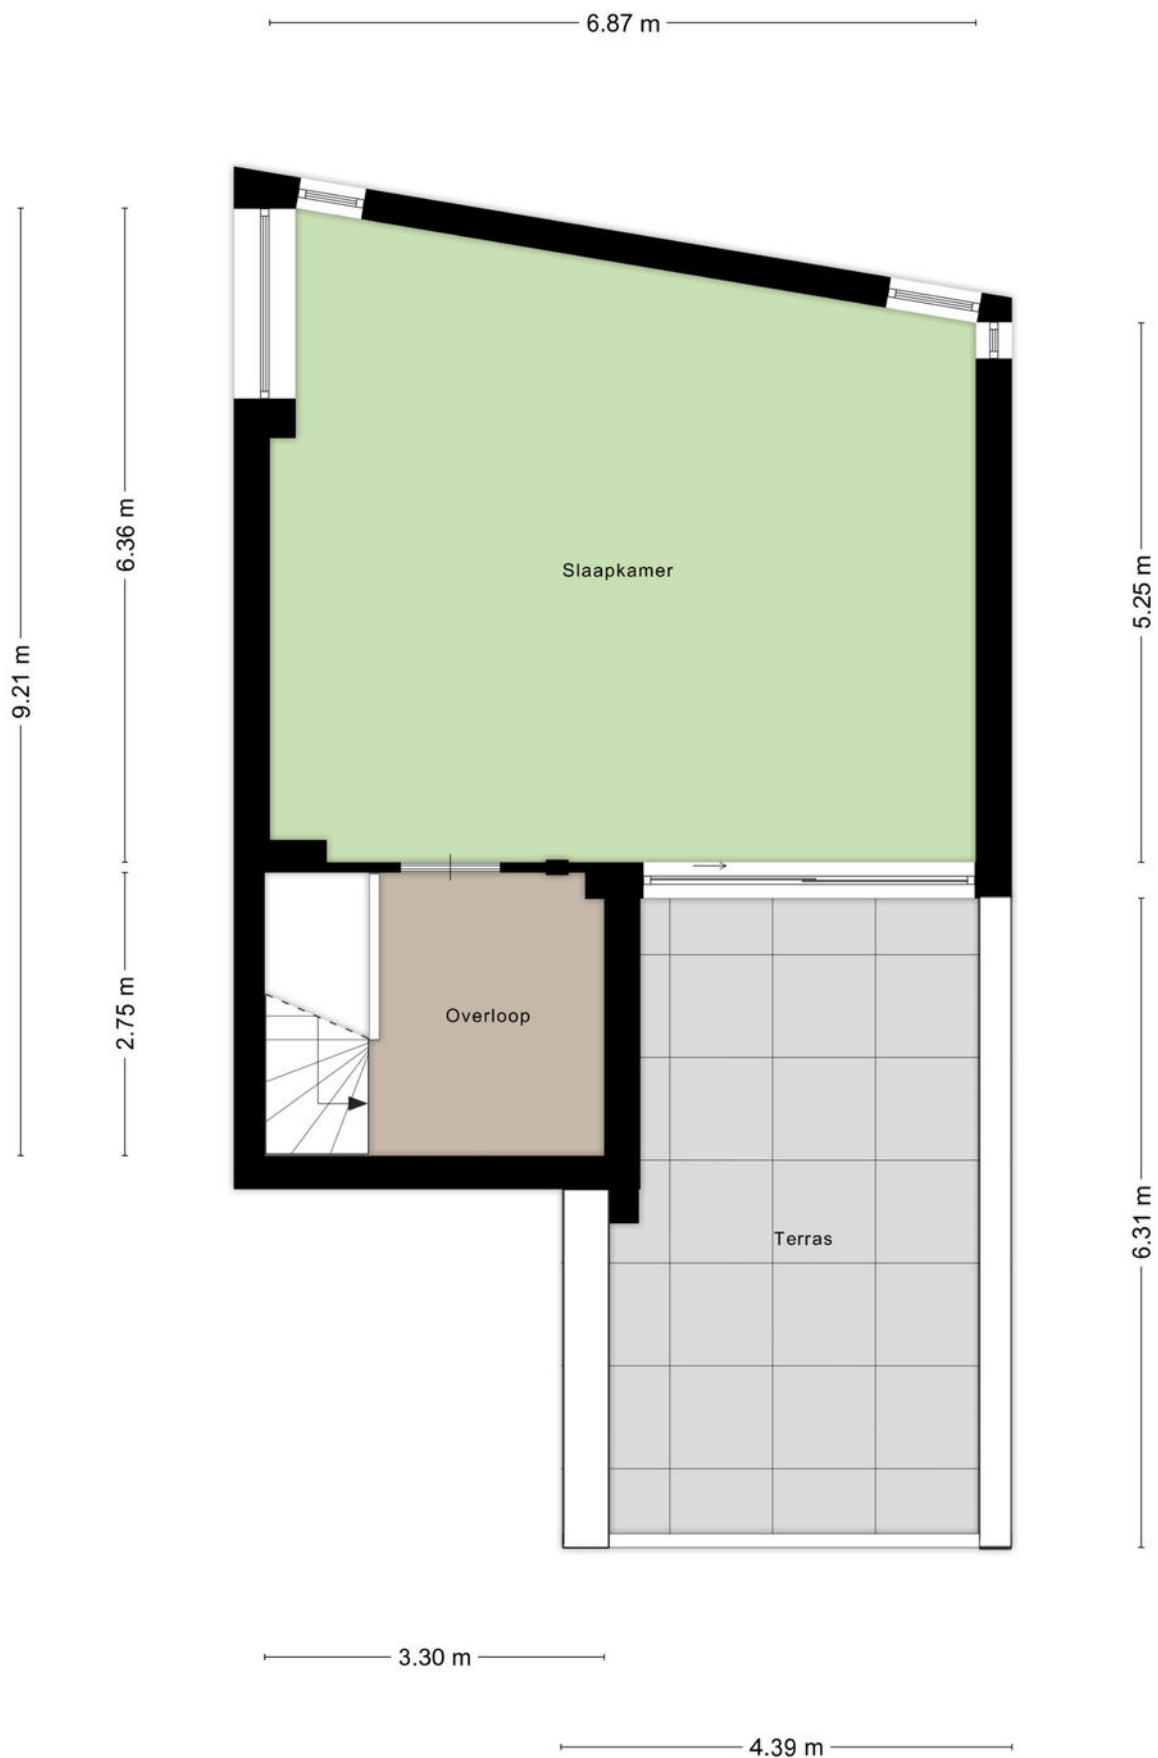


Aan de plattegronden kunnen geen rechten worden ontleend
© Zibber www.zibber.nl

KADASTRALE KAART

Kadastrale kaart

Uw referentie: Voerendaalstraat BH






12345	Deze kaart is noordgericht	Schaal 1: 500	
25	Perceelnummer	Kadastrale gemeente Tilburg	
	Huisnummer	Sectie AH	
	Vastgestelde kadastrale grens	Perceel 862	
	Voorlopige kadastrale grens		
	Administratieve kadastrale grens		
	Bebouwing		

Voor een eensluidend uittreksel, geleverd op 10 december 2025
De bewaarder van het kadaster en de openbare registers

Aan dit uittreksel kunnen geen betrouwbare maten worden ontleend.
De Dienst voor het kadaster en de openbare registers behoudt zich de intellectuele eigendomsrechten voor, waaronder het auteursrecht en het databankenrecht.

LOCATIE OP DE KAART

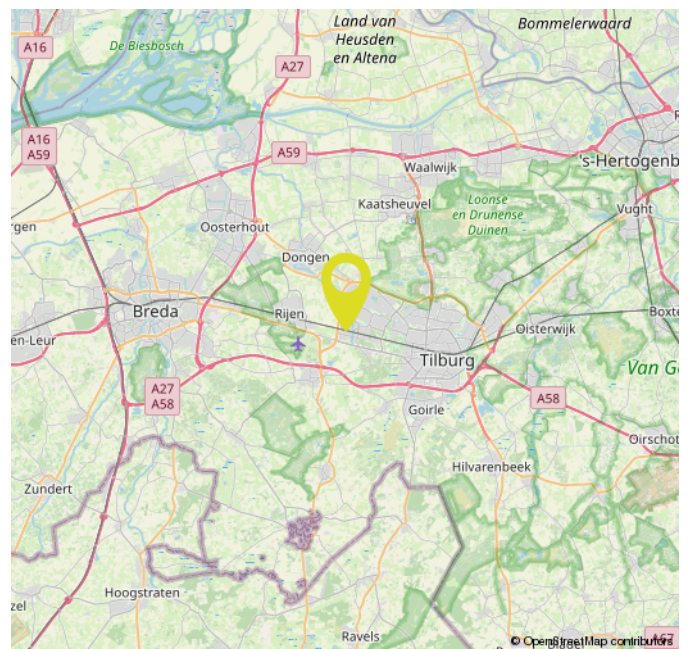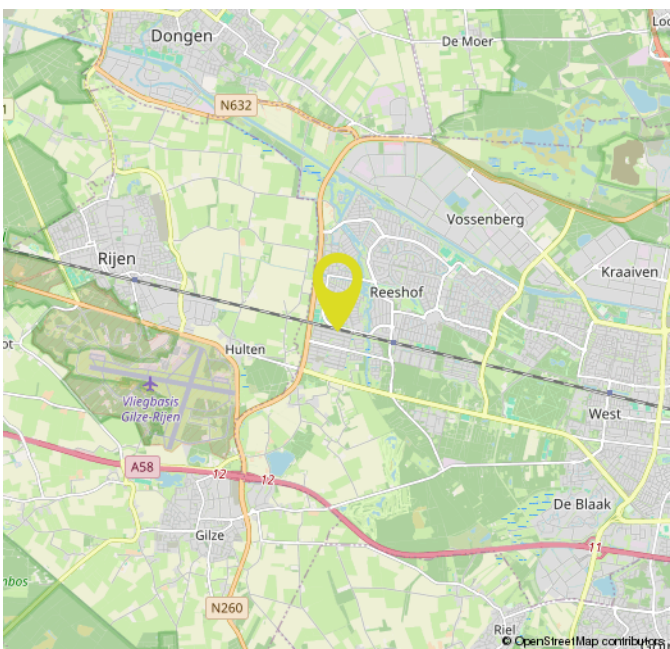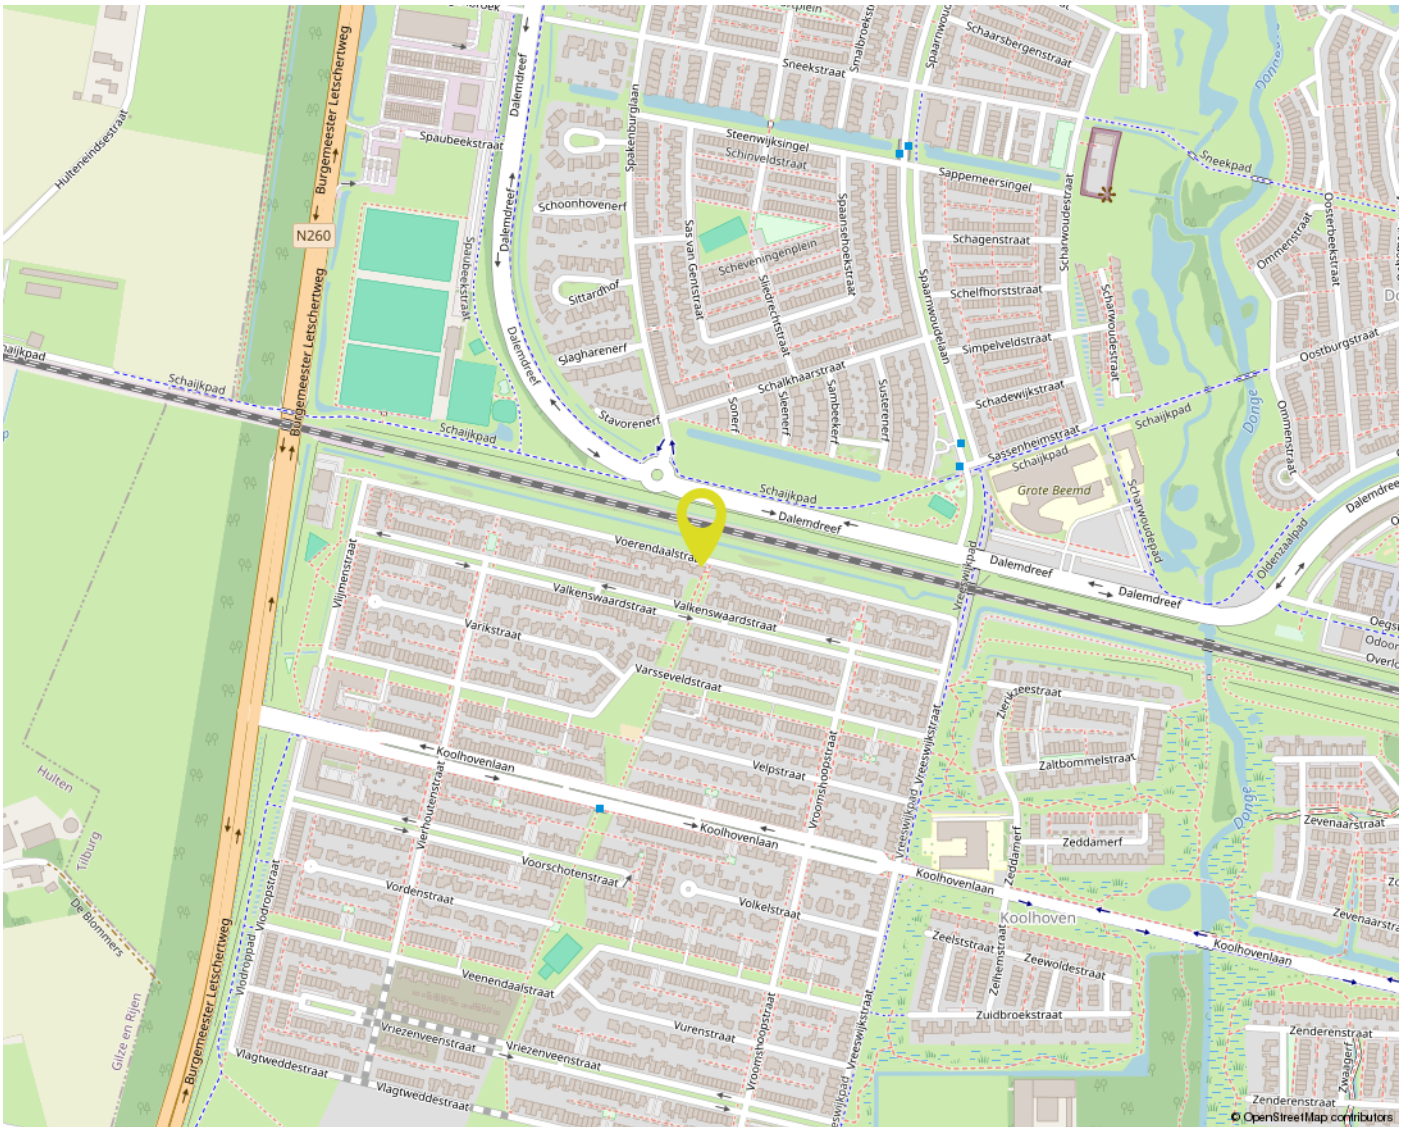

OVER ONS



Bij Gerritse Makelaardij voelen we ons als een vis in het water in Tilburg en omgeving. Hier zijn we thuis. Deze markt kennen we van haver tot gort. Al jaren helpen we er mensen met de aankoop, verkoop en taxatie van woningen. Daardoor hebben we inmiddels een groot netwerk opgebouwd en dat zorgt er weer voor dat we mooi onroerend goed in portefeuille hebben.

Toch blijft onze grootste toegevoegde waarde ons enthousiasme en de wil niets minder dan het allerbeste resultaat voor u te behalen. Aan de ene kant door zaken voortvarend voor u te regelen, aan de andere kant door juist rustig de tijd voor u nemen. Alleen door goed te luisteren en door te vragen komen we er namelijk achter wat uw wensen echt zijn. Voor ons is het daarbij niet meer dan logisch dat we ons houden aan afspraken en dat we goed voor u bereikbaar zijn. Ook als u na aan- of verkoop nog met een vraag zit.

EXTRA INFORMATIE

Een huis kopen doet u niet elk jaar

Wij gaan ervan uit dat u, vóórdat u een bod uitbrengt op de woning, onderzoek heeft verricht naar alle aspecten die in het algemeen en voor u in het bijzonder van belang zijn bij het nemen van uw aankoopbeslissing. Daartoe behoort uiteraard het bestuderen van deze informatie, het inwinnen van informatie bij de gemeente en een onderzoek naar uw financiële mogelijkheden. Verzekert u zich ervan dat alle voor u belangrijke zaken ter sprake komen. Schroomt u niet om onze medewerker om tekst en uitleg te vragen over de woning en de te volgen procedure. Vaak is het verstandig u te laten vertegenwoordigen door een collega (NVM-)makelaar, die uw belangen in het aankoopproces behartigt.

Het uitbrengen van een bod

Bij het uitbrengen van een bod is niet alleen het bedrag van belang, maar dient u zich ook duidelijk uit te spreken over o.a. de navolgende zaken:

- **de datum van aanvaarding**
- **evt. overname roerende zaken**
- **evt. ontbindende voorwaarde(n)**

N.B. Over ontbindende voorwaarde(n) moeten partijen het eens zijn vóór of tijdens de (mondelinge) koop. Als bieder krijgt u niet automatisch een ontbindende voorwaarde voor financiering. U dient dit expliciet bij uw bod te vermelden.

Indien koper en verkoper het over alle hierboven genoemde zaken eens zijn, is er een mondelinge overeenkomst. Een mondelinge overeenstemming tussen de particuliere verkoper en de particuliere koper is niet rechtsgeldig. Met andere woorden: er is geen koop. Er is pas sprake van een rechtsgeldige koop als de particuliere verkoper en de particuliere koper de koopovereenkomst hebben ondertekend. Dit vloeit voort uit artikel 7:2 Burgerlijk Wetboek. Een bevestiging van de mondelinge overeenstemming per e-mail of een toegestuurd concept van de koopovereenkomst wordt overigens niet gezien als een 'ondertekende koopovereenkomst'. Voor de rechtsgeldigheid van de overeenkomst moet deze schriftelijk worden vastgelegd. Na overhandiging van de door beide partijen ondertekende akte aan de koper begint de volgende dag om 00.00 uur 's morgens voor de koper een bedenktijd van drie dagen. Tenzij anders vermeld, zal de koopakte worden opgemaakt door Gerritse Makelaardij, conform de modelkoopakte, opgesteld door de Nederlandse Vereniging van Makelaars in onroerende goederen en vastgoeddeskundigen (NVM), de Consumentenbond en de Vereniging Eigen Huis.

Asbest- en/of ouderdomsclausule

De mogelijkheid bestaat dat er, indien van toepassing, een asbest- en/of ouderdomsclausule zal worden opgenomen in de koopakte.

Waarborgsom / Bankgarantie

In de op te stellen koopakte zal worden opgenomen dat de koper een waarborgsom stort of een bankgarantie stelt gelijk aan 10% van de koopsom.

Onderzoeksplicht

De onroerende zaak moet bij de eigendomsoverdracht de feitelijke eigenschappen bezitten die voor een normaal gebruik nodig zijn. Verkoper staat in voor de afwezigheid van gebreken die dit normale gebruik belemmeren, tenzij deze bij koper kenbaar waren op het moment dat de koopovereenkomst tot stand kwam. Voor de afwezigheid van andere (verborgen) gebreken hoeft verkoper in beginsel niet in te staan. Het risico hiervoor berust bij de koper. Een koper wordt desgewenst in de gelegenheid gesteld om voorafgaande aan de aankoop het nodige onderzoek te doen.

Lijst van zaken

Bij de koopakte behoort een lijst waarop zaken staan die bij de koop zijn inbegrepen. Voor zover deze lijst bij deze documentatie is gevoegd, is deze onder voorbehoud van tussentijdse wijzigingen.

Ná de bezichtiging

Een bezichtiging is ook voor de verkoper een spannende aangelegenheid. Wij stellen het daarom zeer op prijs als u uw bevindingen binnen enkele dagen na bezichtiging aan ons kenbaar maakt.

Documentatie

Deze documentatie is met zorg samengesteld. Voor de juistheid van de verstrekte informatie, tekeningen, afmetingen etc. zijn wij in de regel in grote mate afhankelijk van derden en wij, noch de verkoper, aanvaarden dienaangaande enige aansprakelijkheid.

Energieprestatiecertificaat

Verkoper draagt ten tijde van de notariële overdracht zorg voor een definitief energielabel. Het niet hebben van een gevalideerd label is voor rekening en risico van verkoper.

MAKELAAR ALS POORTWACHTER

De makelaar als poortwachter

Het is u wellicht opgevallen dat wij sinds kort veel vragen stellen. Dit komt doordat de overheid sinds 25 juli 2018 makelaars (eerder waren het vooral banken) de rol van poortwachter heeft gegeven. Voor u en ons heeft dit de nodige veranderingen en verantwoordelijkheden meegebracht.

Waarom vragen wij wat we vragen?

Op basis van de Wwft moeten wij al onze klanten identificeren en die identiteit verifiëren (of u nu een particulier bent of een zakelijke klant). Kortom: wij moeten weten met wie wij zaken doen. Voor zakelijke klanten moeten we ook de hele bedrijfsstructuur in kaart brengen en achterhalen wie de UBO's (uiteindelijke belanghebbende) achter een organisatie zijn.

Naast het identificeren en verifiëren brengen wij in kaart waar u woont, waar uw bedrijf gevestigd is en/of waar de UBO's wonen. Als u een zakelijke klant bent willen wij weten in welke branche u actief bent en wat u producten en diensten zijn die u aanbiedt. Waarom? Dat alles heeft te maken met het feit dat er landen zijn met een verhoogd risico op witwassen en/of financiering van terrorisme. Maar ook bepaalde branches worden gekenmerkt met een verhoogde kans op witwassen en terrorismefinanciering.

Waarom wordt er gevraagd naar de herkomst van gelden?

We zijn er dan nog niet, want hoe gaat u de aankoop financieren? Waar komt het geld vandaan? Zo'n vraag zorgt wellicht voor onbegrip bij u, maar helaas zijn wij het verplicht om te achterhalen wat de herkomst is van het geld waarmee u uw aankoop gaat financieren. Waarom? Omdat we van de wetgever moeten vaststellen dat u met uw aankoop geen geld wilt witwassen. Daarnaast moeten we ook nog cliëntenonderzoek doen naar de andere bij de aan- of verkoop betrokken partij.

Als we dit in kaart hebben gebracht voldoen wij aan onze verplichting vanuit de Wwft om een cliëntenonderzoek te doen voordat wij een aan- of verkoop laten plaatsvinden.

Melding ongebruikelijke transacties (MOT)

Wij zijn ook verplicht een melding te doen bij de FIU (Financial Intelligence Unit) Nederland, als we een vermoeden hebben van een (voorgenomen) ongebruikelijke transactie. Bijvoorbeeld als we geen reële verklaring van u krijgen over de herkomst van de gelden.

Wij begrijpen dat het cliëntenonderzoek om privacygevoelige informatie vraagt, vanuit wet- en regelgeving is dit vastgelegd en makelaars moeten hieraan voldoen. Het verzoek om deze informatie is niet in strijd met de AVG.



GerritseMakelaardij

NIEUWE BOSSCHEWEG 105
5017 JL TILBURG

013 580 20 70
INFO@GERRITSEMAKELAARDIJ.NL
WWW.GERRITSEMAKELAARDIJ.NL

RHIJNKANT 11-17
5056 JH BERKEL-ENSCHOT

013 440 02 60
WONEN@GERRITSEMAKELAARDIJ.NL
WWW.GERRITSEMAKELAARDIJ.NL