

TE KOOP



Achtmanstraat 17, Delfgauw

Ireneboulevard 2,
2611 DT Delft
Nederland

015-212 52 88
info@vansilfhout.nl
www.vansilfhout.nl

 **van SILFHOUT
& HOGETOORN**
wereldmakelaars





> Kenmerken

Woonoppervlakte
218 m²

Perceeloppervlakte
216 m²

Inhoud
762 m³

Bouwjaar
2004

Prijs

Vraagprijs € 925.000 k.k.

Type woning

Tussenwoning

Aantal kamers

6

Aantal slaapkamers

5

Energielabel

A+++

Isolatie

Volledig geïsoleerd

Cv-ketel

2022

Onderhoud binnen

Goed

Onderhoud buiten

Goed





> Omschrijving

Deze uitstekend onderhouden en royale 6-kamer geschakelde eengezinswoning met circa 218 m² woonoppervlakte is gelegen op een rustige en kindvriendelijke locatie in de populaire wijk Emerald. De woning beschikt over een zonnige achtertuin op het zuiden en een ruime voortuin met parkeergelegenheid voor 2 auto's op eigen terrein, aangevuld met een inpandige garage. Wat deze woning onderscheidt, is de uitzonderlijke breedte. De woonkamer is circa 8 meter breed en biedt daarmee een ruimtelijk gevoel en diverse indelingsmogelijkheden. Aan de achterzijde is de woning uitgebouwd met een circa 3 meter diepe serre, voorzien van een lichtstraat, wat zorgt voor een goede lichtinval en een prettige verbinding tussen binnen en buiten. De woning is energiezuinig en beschikt over energielabel A+++.

De woning is voorzien van een WTW-installatie, zonnepanelen en goede isolatie, wat resulteert in lage energielasten en een comfortabel binnenklimaat.

De wijk Emerald is ideaal voor jonge gezinnen met alle voorzieningen zijn binnen handbereik: er zijn buurtwinkels, een gezondheidscentrum, basisscholen, speeltuinen en sportfaciliteiten in de buurt. Tevens een goede ontsluiting naar de uitvalswegen en het openbaar vervoer. Dit is dé plek waar je kunt genieten van rust en ruimte, zonder in te hoeven leveren op bereikbaarheid.

Indeling:

Begane grond:

Voortuin met parkeergelegenheid op eigen terrein en toegang tot de garage. Entree van de woning in de hal met meterkast, deur naar de garage, trapopgang naar de eerste verdieping en een keurig vrijhangend toilet met fonteintje (vernieuwd in 2018). Vanuit de hal is er toegang tot de lichte en brede woonkamer, voorzien van een plavuizenvloer met vloerverwarming. Aansluitend bereikt u via de schuifpui de circa 3 meter diepe serre, voorzien van elektrische vloerverwarming, een lichtstraat en airconditioning. De nette, gesloten keuken is gelegen aan de voorzijde en uitgerust met een inductiekookplaat, afzuigkap, koelkast, vrieskast, wijnkoeler, oven, combi-oven en vaatwasser. Aansluitend bevindt zich de bijkeuken met veel kastruimte en ruimte voor een koel-/vriescombinatie. De

zonnige en zeer brede achtertuin is bereikbaar via de serre middels volledig te openen harmonicadeuren. De tuin is gelegen op het zuiden en beschikt over een achterom.

1e verdieping:

Ruime overloop met open trap naar de tweede verdieping, een tweede toilet met fontein voorzien van vloerverwarming en een berging met opstelplaats voor wasmachine en droger. Aan de voorzijde bevinden zich de ruime hoofdslaapkamer en een tweede slaapkamer. Aan de achterzijde liggen twee ruime slaapkamers, beide voorzien van zonwering en airconditioning. De centraal gelegen, luxe badkamer is uitgerust met een inloopdouche, ligbad, sunshower, dubbel wastafelmeubel, vloerverwarming en handdoekradiator.

2e verdieping:

Overloop met toegang tot een berging met opstelplaats voor de c.v.-ketel en WTW-unit. Ruime slaapkamer met toegang tot het dakterras en voorzien van airconditioning. Vanuit de slaapkamer is de tweede badkamer bereikbaar, uitgerust met een derde toilet, wastafel en inloopdouche.



Bijzonderheden:

- bouwjaar 2004,
- energielabel A+++
- gebruiksoppervlakte: ca. 218 m²,
- inhoud: ca. 762 m³
- gelegen op een ruim perceel van 216 m² (eigen grond)
- ruimte om 2 auto's te parkeren op eigen terrein voor de deur
- inpandige garage
- volledig geïsoleerd en voorzien van HR+++ glas (behalve serre die is v.v. HR++ glas)
- woonkamer voorzien van vloerverwarming
- airconditioning op alle verdiepingen
- buitenschilderwerk uitgevoerd in 2022/2023
- dakbitumen vernieuwd in 2023
- uitgebouwd met een circa 24 m² grote serre v.v. harmonicadeuren
- voorzien van 25 zonnepanelen (bouwjaar 2023 / 420 WP), opbrengst ca. 10.400 kWh in 2025
- verwarming en warmwater middels cv ketel (2022). De verwarming is energiezuinig: deze is voorzien van individuele regulering onafhankelijk van een centraal meetpunt.
- gelegen nabij uitvalswegen A4, A12 en A13, scholen, sportvelden, winkels en openbaar vervoer
- binnen 1 minuut loopafstand van buitengebied
- de historische binnenstad van Delft en het recreatiegebied de Delftse Hout liggen op fietsafstand

Overweegt u deze woning te kopen? Neem uw eigen NVM aankoop makelaar mee!!




















> Plattegrond

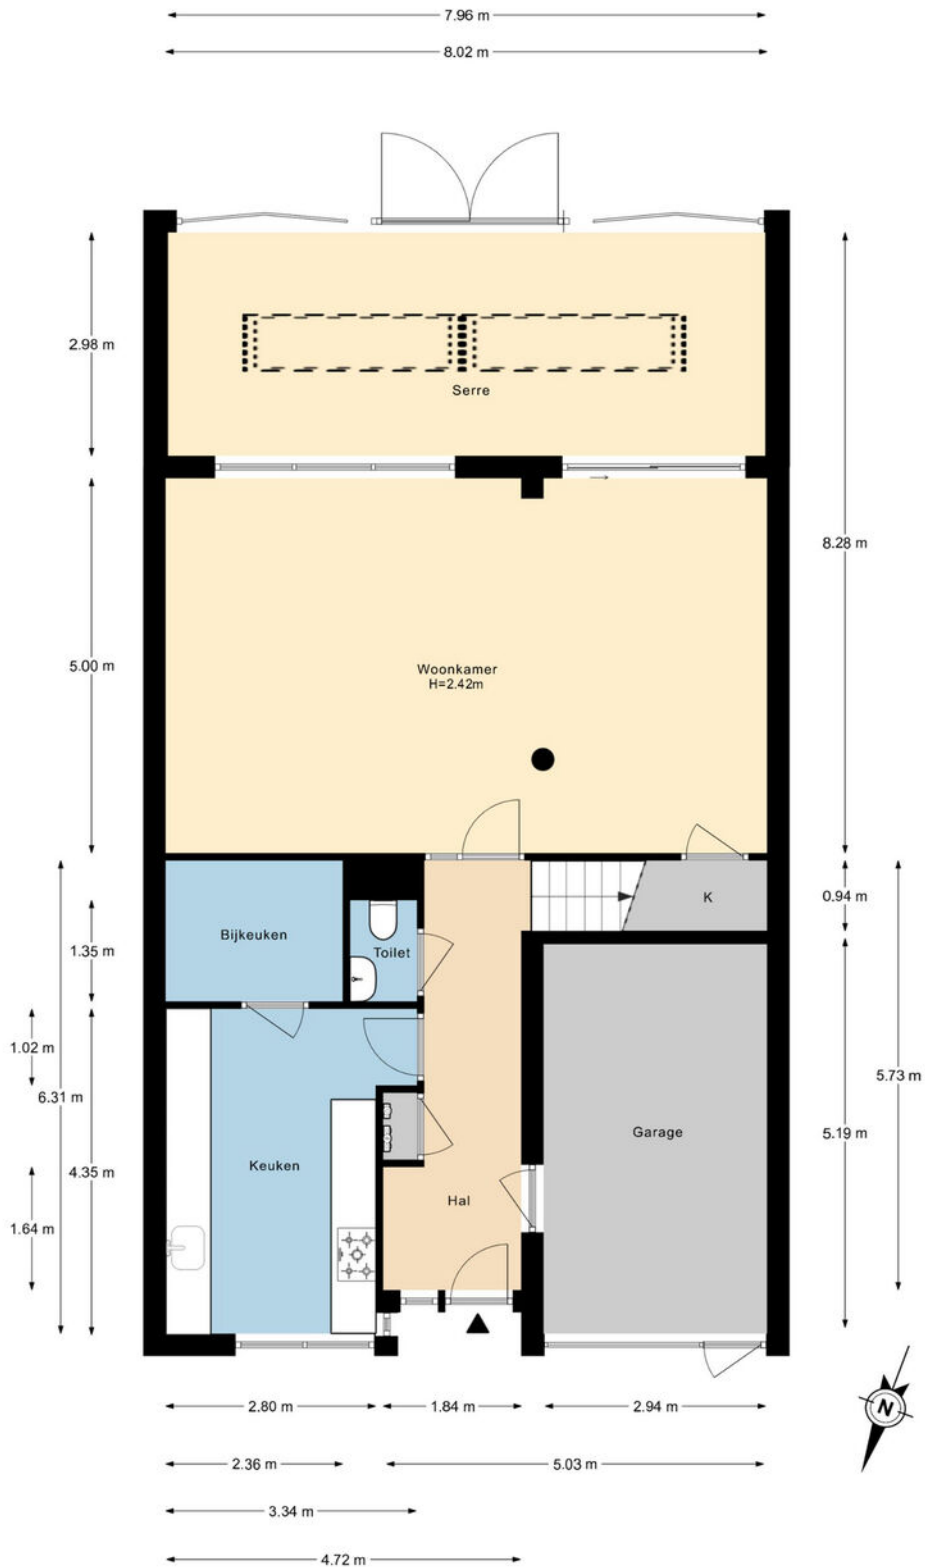

De plattegronden zijn gemaakt voor promotionele doeleinden en ter indicatie.
Aan de plattegronden kunnen geen rechten worden ontleend ©LOUK


> Plattegrond



De plattegronden zijn gemaakt voor promotionele doeleinden en ter indicatie.
Aan de plattegronden kunnen geen rechten worden ontleend ©LOUK




> Plattegrond

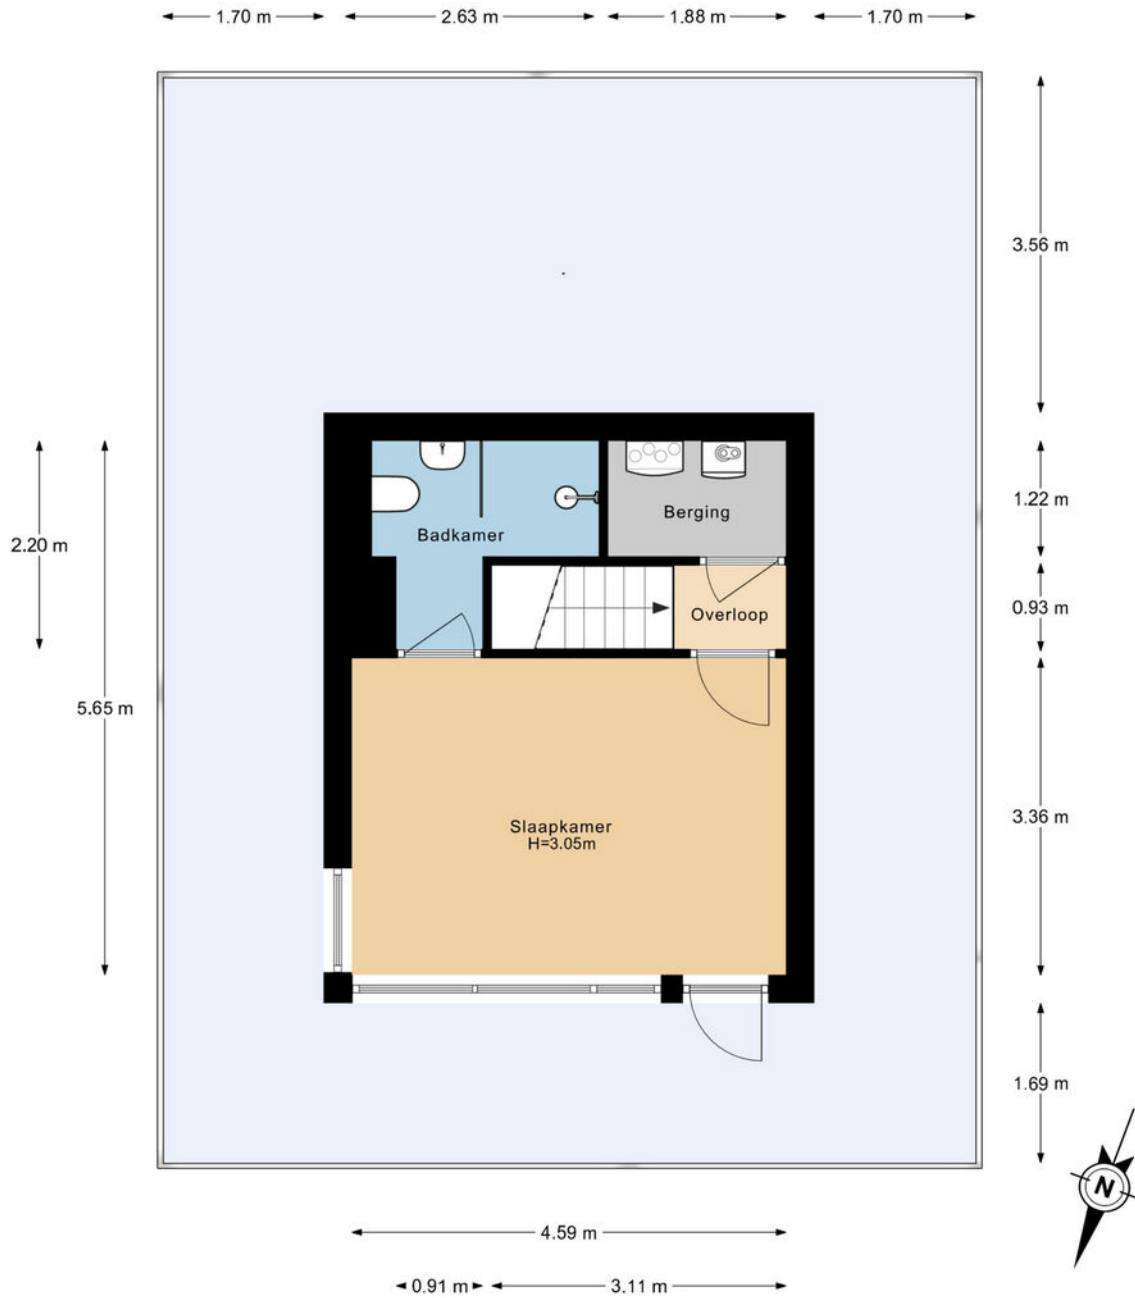

De plattegronden zijn gemaakt voor promotionele doeleinden en ter indicatie.
Aan de plattegronden kunnen geen rechten worden ontleend ©LOUK

> Plattegrond

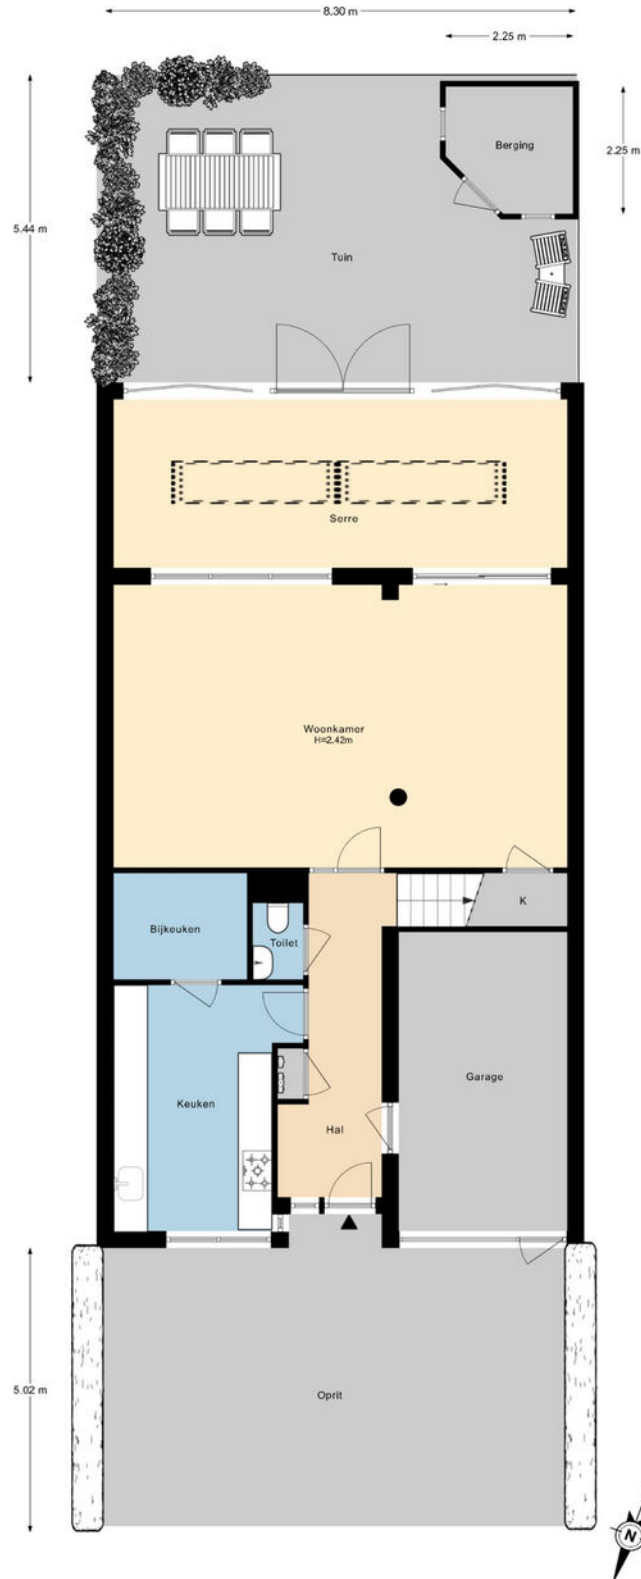


De plattegronden zijn gemaakt voor promotionele doeleinden en ter indicatie.
Aan de plattegronden kunnen geen rechten worden ontleend ©LOUK


Kadastrale kaart

Uw referentie: ---



0 5 10 15 20 25m

<p>12345 25</p> <p>Deze kaart is noordgericht Perceelnummer Huisnummer</p> <p>— Vastgestelde kadastrale grens — Voorlopige kadastrale grens — Administratieve kadastrale grens — Bebouwing</p> <p>Voor een eensluidend uittreksel, geleverd op 1 mei 2026 De bewaarder van het kadaster en de openbare registers</p>	<p>Schaal 1: 500</p> <p>Kadastrale gemeente Pijnacker Sectie G Perceel 4723</p> <p>Aan dit uittreksel kunnen geen betrouwbare maten worden ontleend. De Dienst voor het kadaster en de openbare registers behoudt zich de intellectuele eigendomsrechten voor, waaronder het auteursrecht en het databankenrecht.</p>	
--	---	---

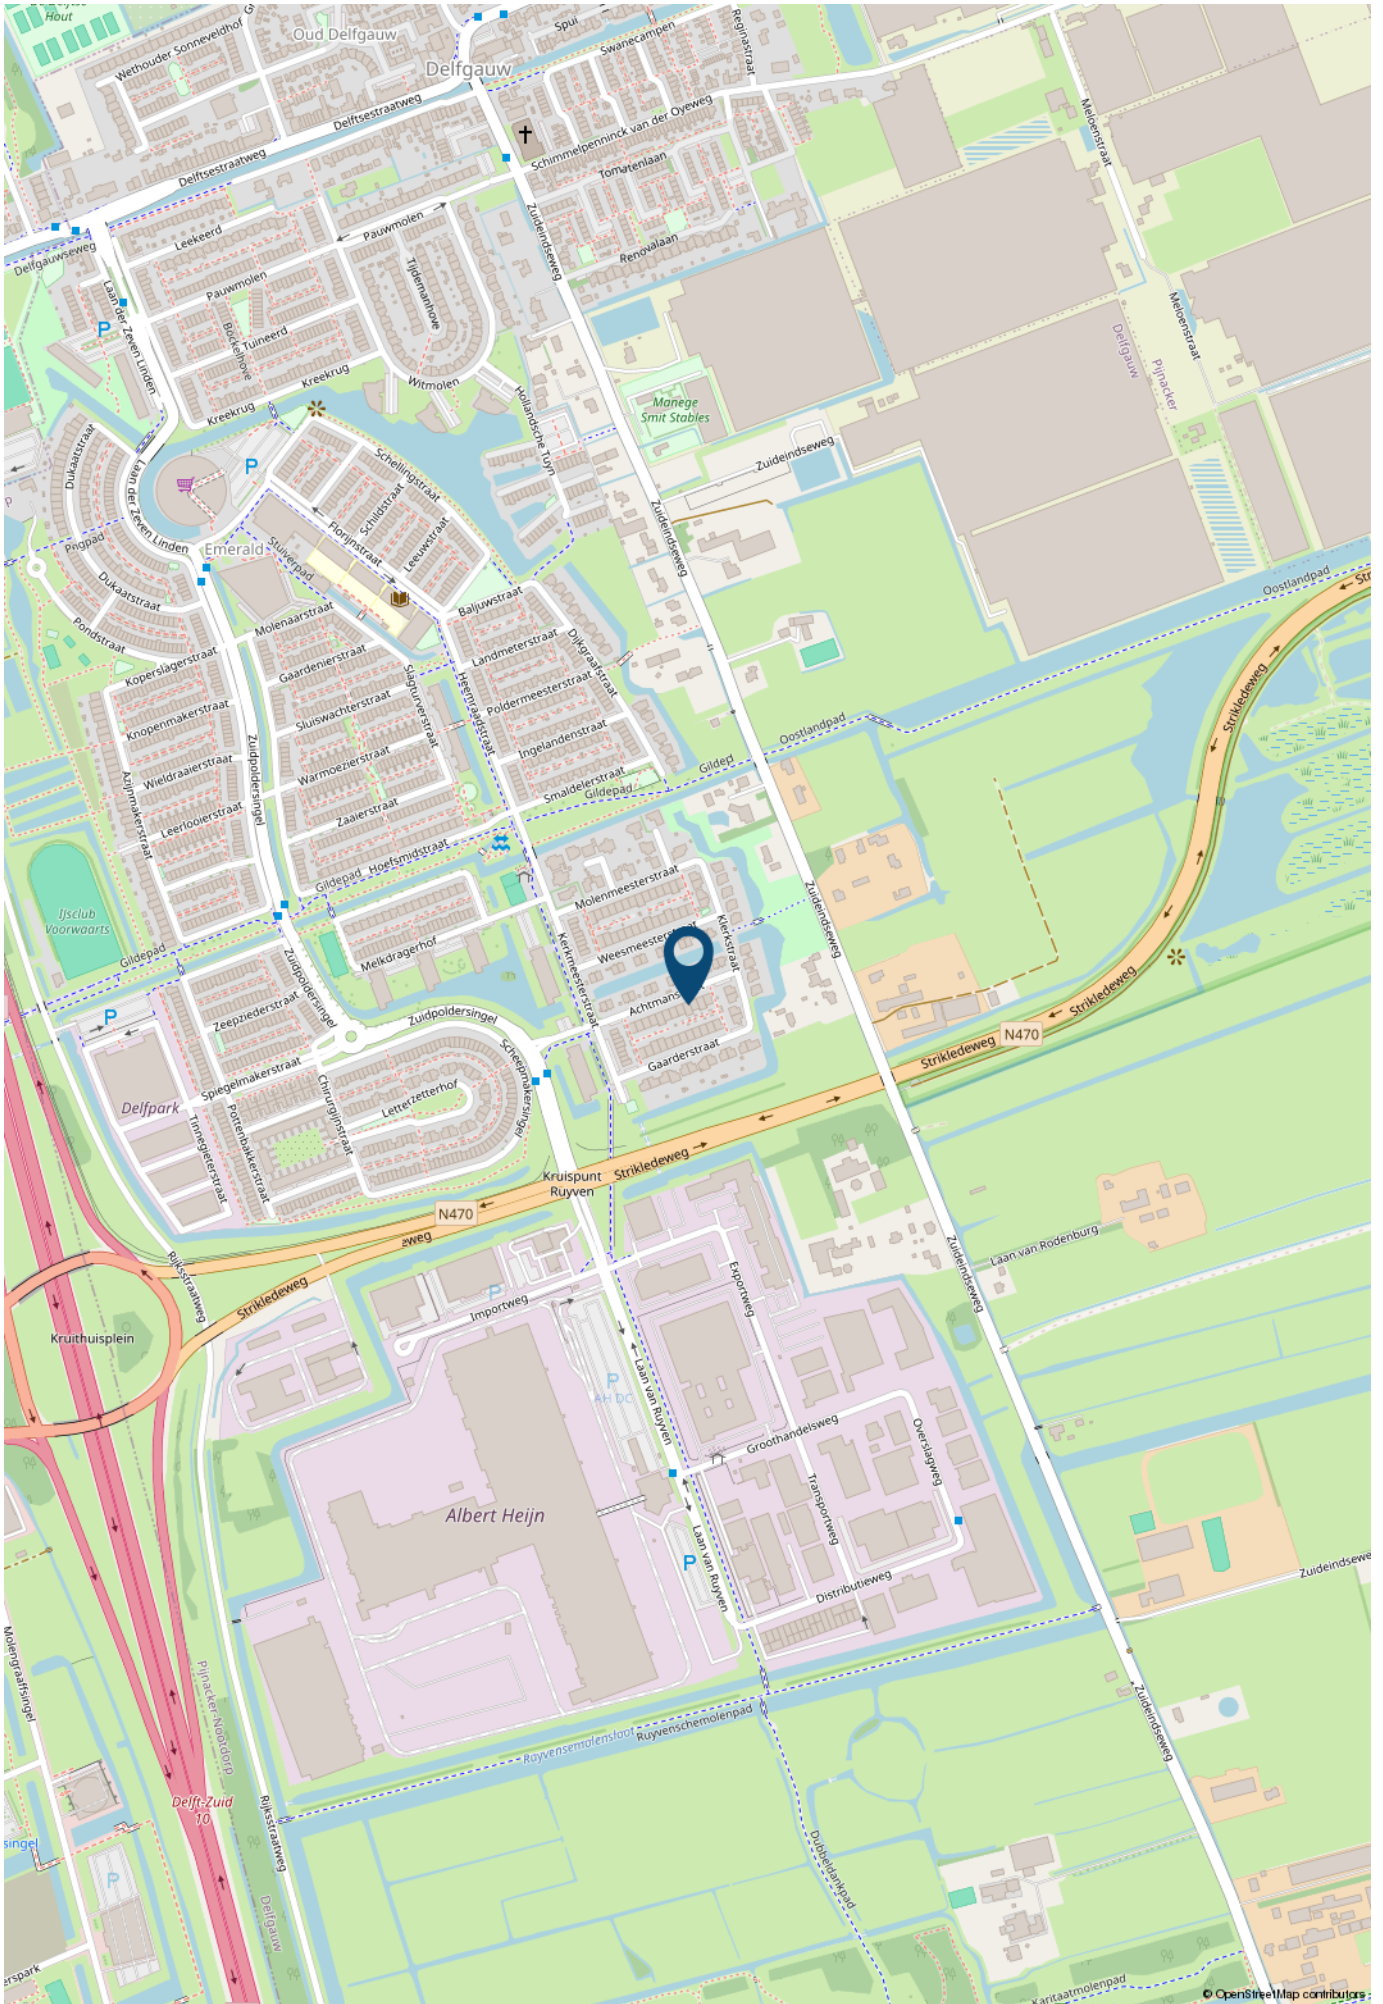

> Lijst van zaken

	Blijft achter	Gaat mee	Ter overname	NVT
Woning - Interieur				
Inbouwspots/dimmers	x			
Opbouwspots/armaturen/lampen/dimmers				x
Losse (hang)lampen				x
Alle hanglampen behalve de lampen in de grote woonkamer	x			
Alle kledingkasten + plus metalen kantoorkast studiekamer	x			
Keukenkasten in berging en bijkeuken	x			
Gordijnrails	x			
Gordijnen	x			
Overgordijnen				x
Vitrages				x
Rolgordijnen	x			
Lamellen				x
Jaloezieen				x
(Losse) horren/rolhorren				x
Vloerbedekking				x
Parketvloer				x
Houten vloer(delen)				x
Laminaat	x			
Plavuizen	x			
(Voorzet) openhaard met toebehoren				x
Allesbrander				x
Houtkachel				x
(Gas)kachels				x
Designradiator(en)	x			
Radiatorafwerking				x
Spiegelwanden				x

> Lijst van zaken

	Blijft achter	Gaat mee	Ter overname	NVT
Schilderij ophangstelsysteem				x
Zwart lederen bank woonkamer	x			
Barkrukken	x			
Woning - Keuken				
Keukenblok (met bovenkasten)	x			
Kookplaat	x			
(Gas) fornuis				x
Afzuigkap	x			
Magnetron				x
Oven	x			
Combi-oven/combimagnetron	x			
Koelkast	x			
Vriezer	x			
Koel-vriescombinatie	x			
Vaatwasser	x			
Quooker	x			
Koffiezetapparaat		x		
Wijnkoeler	x			
Woning - Sanitair/sauna				
Toilet	x			
Toiletrolhouder	x			
Toiletborstel(houder)	x			
Fontein	x			
Ligbad	x			
Jacuzzi/whirlpool				x
Douche (cabine/scherm)	x			

> Lijst van zaken

	Blijft achter	Gaat mee	Ter overname	NVT
Stoomdouche (cabine)				x
Wastafel	x			
Wastafelmeubel	x			
Planchet				x
Toiletkast	x			
Badkamer Toilet	x			
Badkamer Toiletrolhouder	x			
Badkamer Toiletborstel(houder)	x			
Badkamer Sunshower	x			
Sauna met toebehoren				x
Woning - Exterieur/installaties/veiligheid/energiebesparing				
Schotel/antenne		x		
Brievenbus				x
Kluis				x
(Voordeur)bel	x			
Alarminstallatie	x			
(Veiligheids)sloten en overige inbraakpreventie	x			
Rookmelders	x			
(Klok)thermostaat	x			
Airconditioning	x			
CV-installatie	x			
Boiler				x
Geiser				x
Screens				x
Rolluiken	x			
Zonwering buiten	x			

> Lijst van zaken

	Blijft achter	Gaat mee	Ter overname	NVT
Veiligheidscamera	x			
Telefoonaansluiting/internetaansluiting		x		
Veiligheidsschakelaar wasautomaat	x			
Waterslot wasautomaat		x		
Zonnepanelen	x			
Oplaadpunt elektrische auto				x
Tuin				
Tuinaanleg/bestrating	x			
Beplanting	x			
Buitenverlichting	x			
Tijd- of schemerschakelaar/bewegingsmelder	x			
Tuinhuis/buitenberging	x			
Kasten/werkbank in tuinhuis/berging				x
(Broei)kas				x
(Sier)hek				x
Vlaggenmast(houder)	x			
Over te nemen contracten				
CV				x
Boiler				x
Zonnepanelen				x
Contract bijlage 1				

> Maak kennis met de makelaars van *Van Silfhout & Hogetoorn*



JEROEN HOGETOORN
MAKELAAR-TAXATEUR

Van nieuwbouwadvisering tot grachtenpand of het kleinste appartement. Wonen is mensenwerk! Naast de passie voor het werk, een grote passie voor zijn gezin en actieve sporten, waaronder weekenden weg of reizen met de motor off road.



KEVIN NIJS
MAKELAAR-TAXATEUR

Uw enthousiaste specialist in aan- en verkopen! Een geboren en getogen Delftenaar die de stad op zijn duimpje kent. Speelt in zijn vrije tijd graag een potje volleybal en gaat graag op wintersport.



**LISETTE
BEURSKENS-HAFFNER**
MAKELAAR-TAXATEUR

Overdag mensen helpen bij een van de meest spannende momenten in hun leven, een woning aan- of verkopen door betrokkenheid en persoonlijke aandacht. In haar vrije tijd zet zij zich in voor mooie projecten voor (veelal minder bedeelde) kinderen via Kiwanis.



RENS JEURSEN
MAKELAAR-TAXATEUR

Enthousiast en vrolijk van aard! Op een laagdrempelige manier begeleidt hij u graag met de aan- en verkoop van uw droomwoning. Zijn grootste passie (naast het vele sporten) is reizen!



MICHEL VAN IERSCHOT
NVM MAKELAAR

Opgewekt en positief en met klanttevredenheid hoog in het vaandel. In zijn vrije tijd geniet hij graag met zijn gezin van lekker eten en drinken en af en toe een wijnproeverij met vrienden.



ROELANT FELDBRUGGE
NVM MAKELAAR

Betrokken, deskundig en enthousiast begeleidt hij u tijdens het aan- en verkoopproces, waarbij uw belang altijd vooropstaat. In zijn vrije tijd trekt hij graag de natuur in. Hij is regelmatig in het bos, op het water of in de bergen te vinden.

> Wie zijn wij?

De grootste makelaar in Delft en omgeving

Ondanks het feit dat we al jaren het grootste makelaarskantoor in Delft zijn houden we onze dienstverlening persoonlijk. Dat doen we door in teams van twee makelaars per woning te werken. Daarmee wordt uw koper echt uitstekend geïnformeerd over de woning die hij bezoekt, blijven we maximaal betrokken bij uw woning en weet u altijd met wie u praat.

U kunt van ons professionaliteit, deskundigheid, flexibiliteit en een flinke dosis enthousiasme verwachten! Onze specialismen en passie voor het vak liggen binnen de woningmakelaardij.

Beste resultaat

Verkoop, aankoop, nieuwbouw, verhuur en taxaties, zolang het om woningen gaat bent u bij ons aan het juiste adres. Onze verkoopresultaten zijn uitstekend, wij verkopen sinds jaar en dag de meeste woningen in Delft en omgeving.

Het geheim van goede verkoopresultaten ligt wat ons betreft in een reëel advies over uw woning. De juiste vraagprijs en een schitterende presentatie leveren het beste verkoopresultaat!

Aankoopmakelaar

Ook bij de aankoop van uw nieuwe woning helpen we graag. Uiteindelijk is de woning die u kiest een nieuw thuis en een grote investering voor vele jaren. Een niet alledaagse beslissing. Wij kennen de valkuilen en helpen u met de aankoop op basis van no cure – no pay. Alleen bij een geslaagde transactie rekenen wij een vaste vergoeding. Daarmee weet u vooraf waar u aan toe bent, dat is immers precies waar het bij de aankoop om gaat. Exact weten wat u koopt tegen duidelijke voorwaarden. U bent verzekerd van onze maximale inzet. Niet voor niets staan wij al jaren in de top vijf en hebben al twee keer de titel 'De NVM aankoopmakelaar Regio Haaglanden' uit naam van al onze collega NVM makelaars mogen ontvangen.

Onze service stopt niet op vrijdagmiddag, wij zijn standaard op zaterdag geopend. U kunt dus ZES dagen per week bij ons terecht!

Contact

Neem voor een persoonlijke toelichting op onze dienstverlening eens vrijblijvend contact met ons op. Dat kan bij u thuis of bij ons op kantoor aan de Ireneboulevard 2 2611DT Delft of telefonisch 015 – 212 52 88.



ROB MONTEIRO
ASSISTENT-MAKELAAR

Bevlogen en enthousiast maar altijd bescheiden. Rob kom je vaak tegen tijdens bezichtigingen. Zijn vrije tijd besteedt hij graag aan zijn gezin, gitaar of een balletje slaan op de tennis- of padelbaan.



NICOLINE BRUNT
ASSISTENT-MAKELAAR

Het eerste aanspreekpunt voor de nieuwbouw: zorgt voor de afwikkeling van de koop van uw nieuwbouwwoning, maar kom je ook tegen in de bestaande bouw. Naast het werken, is er ook nog tijd om creatief bezig te zijn en alles even te laten voor wat het is.

> Wereldmakelaars

Een organisatie die zich inzet voor een wereld zonder armoede!



In een veranderende maatschappij zijn nieuwe denkbeelden en acties nodig. Dit is de overtuiging van Van Silfhout & Hogetoorn wereldmakelaars. We noemen ons wereldmakelaars, omdat we structureel willen bijdragen aan de wereld om ons heen. Sinds 2006 doneren we een percentage van ons bedrijfsresultaat aan een goed doel.

- Van 2006 tot en met 2011
Homeplan (huizenbouw voor daklozen)
- Januari 2012 – heden
Oxfam Novib

Oxfam Novib

Een organisatie die zich inzet voor een wereld zonder armoede en met gelijke kansen voor iedereen. Van Silfhout & Hogetoorn wereldmakelaars levert een bijdrage aan het microfinancieringsprogramma van deze organisatie.

Wij zitten in het Ondernemers voor Ondernemers Netwerk en zo steunen wij kleine en startende ondernemers in ontwikkelingslanden. Via een kleine lening krijgen zij de kans om te investeren in hun bedrijf. Oxfam Novib verzorgt in zo'n 25 landen microkrediet en trainingen, samen met partnerorganisaties en microfinancieringsinstellingen (MFI's).

“ Een organisatie die zich inzet voor een wereld zonder armoede en met gelijke kansen voor iedereen. “

Het Ondernemers voor Ondernemers Netwerk is een bijzondere samenwerking tussen ondernemers wereldwijd. Dankzij microkrediet kan de ondernemer investeren in het bedrijf en ontstaat er een kleine buffer voor andere uitgaven zoals eten, de schoolbijdrage van de kinderen en de kosten van medische zorg. Kortom, een stabiele situatie waarin de ondernemer kan werken aan de start of groei van het bedrijf.

Ook steunt het Ondernemers voor Ondernemers Netwerk veelbelovende kleine en middelgrote bedrijven (mkb) in ontwikkelingslanden. Waar ook ter wereld; het midden- en kleinbedrijf is de motor van de economie. Het stimuleren van de lokale economie is zorgen voor werkgelegenheid in de directe omgeving.

Kijk ook op www.oxfamnovib.nl



> Hypotheek

Hypotheekadvies nodig?



Wat je ook kiest,
je krijgt altijd ons advies

Kijk op [hypotheeker.nl](https://www.hypotheeker.nl)



Jazekeer. De Hypotheker.

Delft, Westlandseweg 13a, (015) 214 29 72

> Zoekopdracht

Dé woning nog niet gevonden?

Wij kunnen u gedurende **drie maanden kosteloos** op de hoogte brengen van **het meest recente woningaanbod** van de NVM-makelaars dat aan uw woonwensen voldoet. Wij informeren u per email via ons NVM-uitwisselingsstelsel zodra de woning op de markt is gekomen.

Vul hieronder uw persoonlijke gegevens en uw woonwensen in zodat wij u spoedig in ons systeem kunnen opnemen.

Persoonlijke gegevens

Naam: _____
Voorletters: _____
 man vrouw
Adres: _____
Postcode: _____
Woonplaats: _____
Mobiel: _____
Email adres: _____

Woonwensen

Prijsklasse: van € _____ k.k. tot € _____ k.k.

Type woning: appartement tussenwoning
 maisonnette hoekwoning
 bovenwoning twee-onder-één woning
 benedenwoning vrijstaande woning

Delft (wijken): Delft geheel 2623 Tanthof-oost
 2611 Centrum 2624 Voorhof
 2612 Vrijenban / Indische buurt 2625 Buitenhof
 2613 Hof van Delft / Westerkwartier 2626 Abtswoude
 2614 Voordijkshoorn 2627 Schieweg
 2616 Delftse Hout 2628 Wippolder
 2622 Tanthof-west 2629 Ruiven

Overige plaatsen: Delfgauw Schipluiden
 Pijnacker Den Hoorn
 Nootdorp Rijswijk ZH
 Ypenburg

Aantal kamers: _____ (incl. woonkamer)

Woonoppervlakte: _____ m²

Tuin verplicht: ja nee

Garage verplicht: ja nee

Aanvullende wensen: _____

Algemeen

Heeft u momenteel een koopwoning? ja nee

Wenst u vrijblijvend een indicatie van de verkoopopbrengst van uw huidige woning? ja nee

Heeft u belangstelling voor een kosteloos hypotheek adviesgesprek? ja nee

Heeft u na drie maanden uw ideale woning niet gevonden en wilt u langer op de hoogte worden gehouden, dat kan! Dit werkt via een zoekopdracht in de vorm van een oriëntatie-opdracht of de volledige koopbegeleiding. Vraag vrijblijvend naar meer informatie!

INTERESSE

in deze woning?



Neem gerust contact met ons op!

Ireneboulevard 2,
2611 DT Delft
Nederland

015-212 52 88
info@vansilfhout.nl
www.vansilfhout.nl

 **van SILFHOUT
& HOGETOORN**
wereldmakelaars