



KORVELSEWEG 182 15 5025 JM TILBURG

VRAAGPRIJS € 250.000 K.K.



GerritseMakelaardij

TILBURG: 013 580 20 70 | INFO@GERRITSEMAKELAARDIJ.NL | WWW.GERRITSEMAKELAARDIJ.NL

BERKEL-ENSCHOT: 013 440 02 60 | WONEN@GERRITSEMAKELAARDIJ.NL | WWW.GERRITSEMAKELAARDIJ.NL

TYPE WONING	APPARTEMENT
WOONOPPERVLAKTE	CIRCA 52 M²
SERVICEKOSTEN	(ROBIN NOG DOORGEVEN)
INHOUD	CIRCA 173 M³
SLAAPKAMERS	2
KAMERS	3
WARM WATER \ VERWARMING	BLOKVERWARMING
BOUWJAAR	2009
ISOLATIE / ENERGIELABEL	DAKISOLATIE, HR ++ GLAS, VLOERISOLATIE, MUURISOLATIE/ LABEL C
VRAAGPRIJS	€ 250.000,- KOSTEN KOPER

Comfortabel wonen in hartje Tilburg
Korvelseweg, complex "De Elementen"

Ben je op zoek naar een instapklaar 3-kamerappartement met een eigen parkeerplaats en een centrale ligging? Dan is dit appartement in het moderne complex "De Elementen" absoluut het bekijken waard. Je woont hier op een fijne hoogte met een mooi uitzicht richting de Korvelseweg en de Tilburgse binnenstad, terwijl je binnen profiteert van prettig licht en een rustige woonbeleving.

"De Elementen" is gebouwd in 2009 en bestaat uit twee woonblokken die met loopbruggen met elkaar verbonden zijn. Via de ruime entree op de begane grond bereik je de appartementen met lift of trap. Daarnaast zijn er praktische voorzieningen zoals een gezamenlijke fietsenberging en containerruimte. Het appartement beschikt over een eigen overdekte parkeerplaats en je kunt gebruikmaken van het gezamenlijke dakterras. Een fijne plek om buiten te zitten in de zon.

De ligging is ideaal: het gevarieerde winkelaanbod en de horeca aan de Korvelseweg liggen om de hoek, net als het stadscentrum. Ook het Centraal Station, de uitvalswegen en Tilburg University (ca. 10 minuten fietsen) zijn snel bereikbaar. Comfortabel stads wonen, met alles binnen handbereik.







Entree

Bij binnenkomst valt direct de nette afwerking op, met een mooie (stenen) vloer die het appartement een verzorgde uitstraling geeft. Vanuit de hal heb je toegang tot het separate toilet, de badkamer, beide slaapkamers en de woonkamer. Ook bevindt zich hier de intercominstallatie waarmee je bezoekers eenvoudig kunt binnenlaten.



Woonkamer

De woonkamer is prettig licht door de openslaande deuren en het extra raam. Een groot pluspunt is het vrije zicht: je hebt hier geen directe inkijk, wat zorgt voor een rustige en privacyvolle woonbeleving. In de woonkamer is daarnaast een praktische, ruime berging aanwezig – ideaal voor de wasmachine en droger en extra opslag.

Keuken

De open keuken is praktisch ingedeeld en sluit mooi aan op de woonkamer. Er is ruimte voor een gezellige eethoek of baropstelling. De keuken is netjes en compleet uitgevoerd met onder andere een inductiekookplaat, koel-vriescombinatie en vaatwasser. Dankzij de lades en kastruimte is er bovendien voldoende opbergruimte.





Badkamer

De badkamer is bereikbaar vanuit de hal en is volledig betegeld. De combinatie van donkere vloertegels en lichte wandtegels geeft een frisse, tijdloze uitstraling. Je beschikt over een wastafel met spiegel, een designradiator en een ruime douchecabine.

Slaapkamer 1

De tweede slaapkamer is momenteel ingericht als kledingkamer, maar is ook uitstekend te gebruiken als werk-/logeerkamer. Een fijne extra ruimte die het appartement net wat flexibeler maakt.

Slaapkamer 2

De hoofdslaapkamer is ruim van opzet en heerlijk licht door de grote raampartijen. De openslaande deuren met Frans balkon geven een prettig binnen-buitengevoel, ideaal op warmere dagen of om 's ochtends even frisse lucht binnen te laten. Dankzij de extra kamer heb je hier echt de luxe van een volwaardig 2-kamerappartement met extra mogelijkheden.

Bijzonderheden:

- Eigen parkeerplaats;
- VvE bijdrage: € / maand (wonen) en € / maand (parkeren);
- Voorschot stookkosten: € 60,00/ maand;
- Energielabel: C
- Verwarming middels blokverwarming;
- Volledig geïsoleerd;
- Rondom houten kozijnen met HR++-beglazing








BEGANE GROND



Aan de plattegronden kunnen geen rechten worden ontleend
© Zibber www.zibber.nl

PARKEERPLAATS

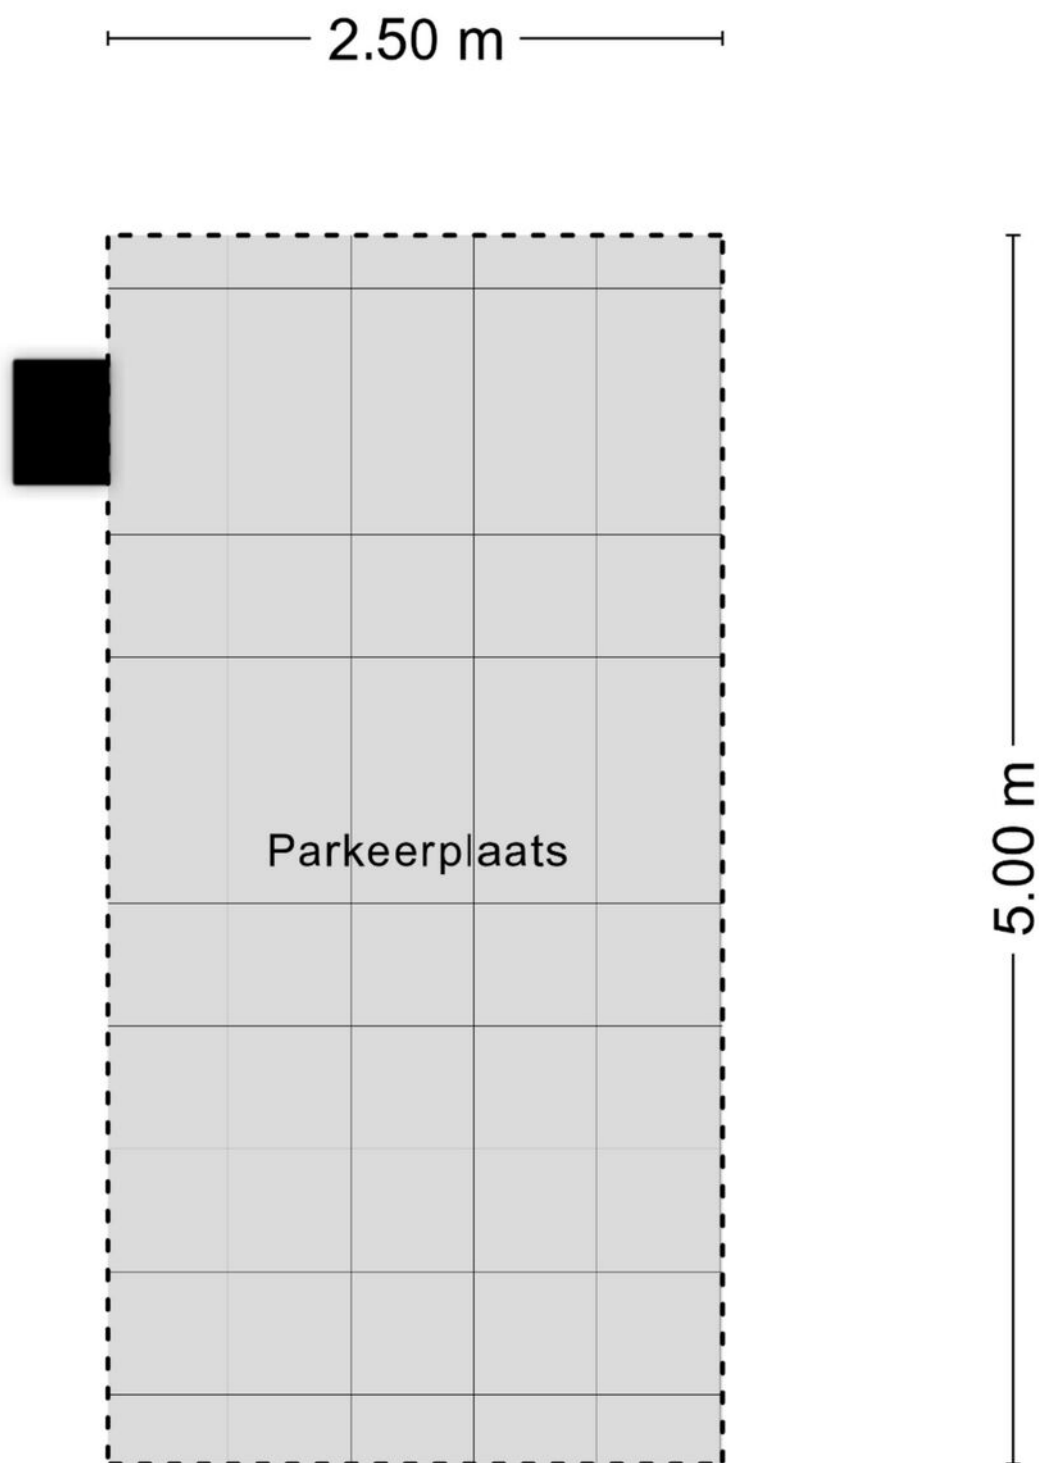

Aan de plattegronden kunnen geen rechten worden ontleend
© Zibber www.zibber.nl

KADASTRALE KAART

Kadastrale kaart

Uw referentie: JLE






12345	Deze kaart is noordgericht	Schaal 1: 500	
25	Perceelnummer	Kadastrale gemeente Tilburg	
—	Huisnummer	Sectie Q	
—	Vastgestelde kadastrale grens	Perceel 5752	
—	Voorlopige kadastrale grens		
—	Administratieve kadastrale grens		
—	Bebouwing		

Voor een eensluidend uittreksel, geleverd op 12 januari 2026
De bewaarder van het kadaster en de openbare registers

Aan dit uittreksel kunnen geen betrouwbare maten worden ontleend.
De Dienst voor het kadaster en de openbare registers behoudt zich de intellectuele eigendomsrechten voor, waaronder het auteursrecht en het databankenrecht.

LOCATIE OP DE KAART

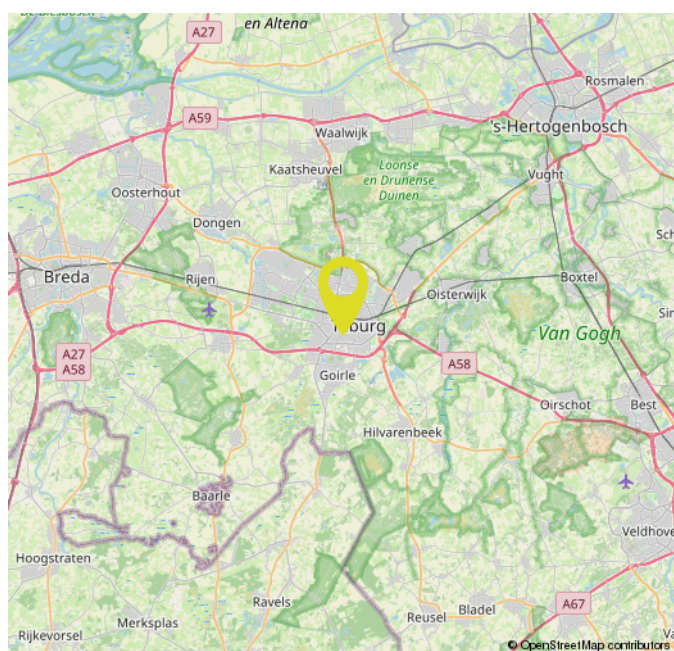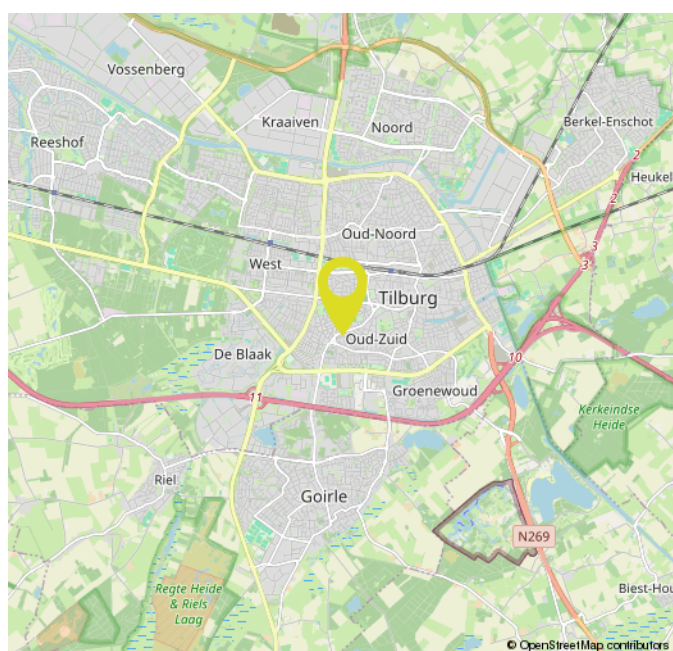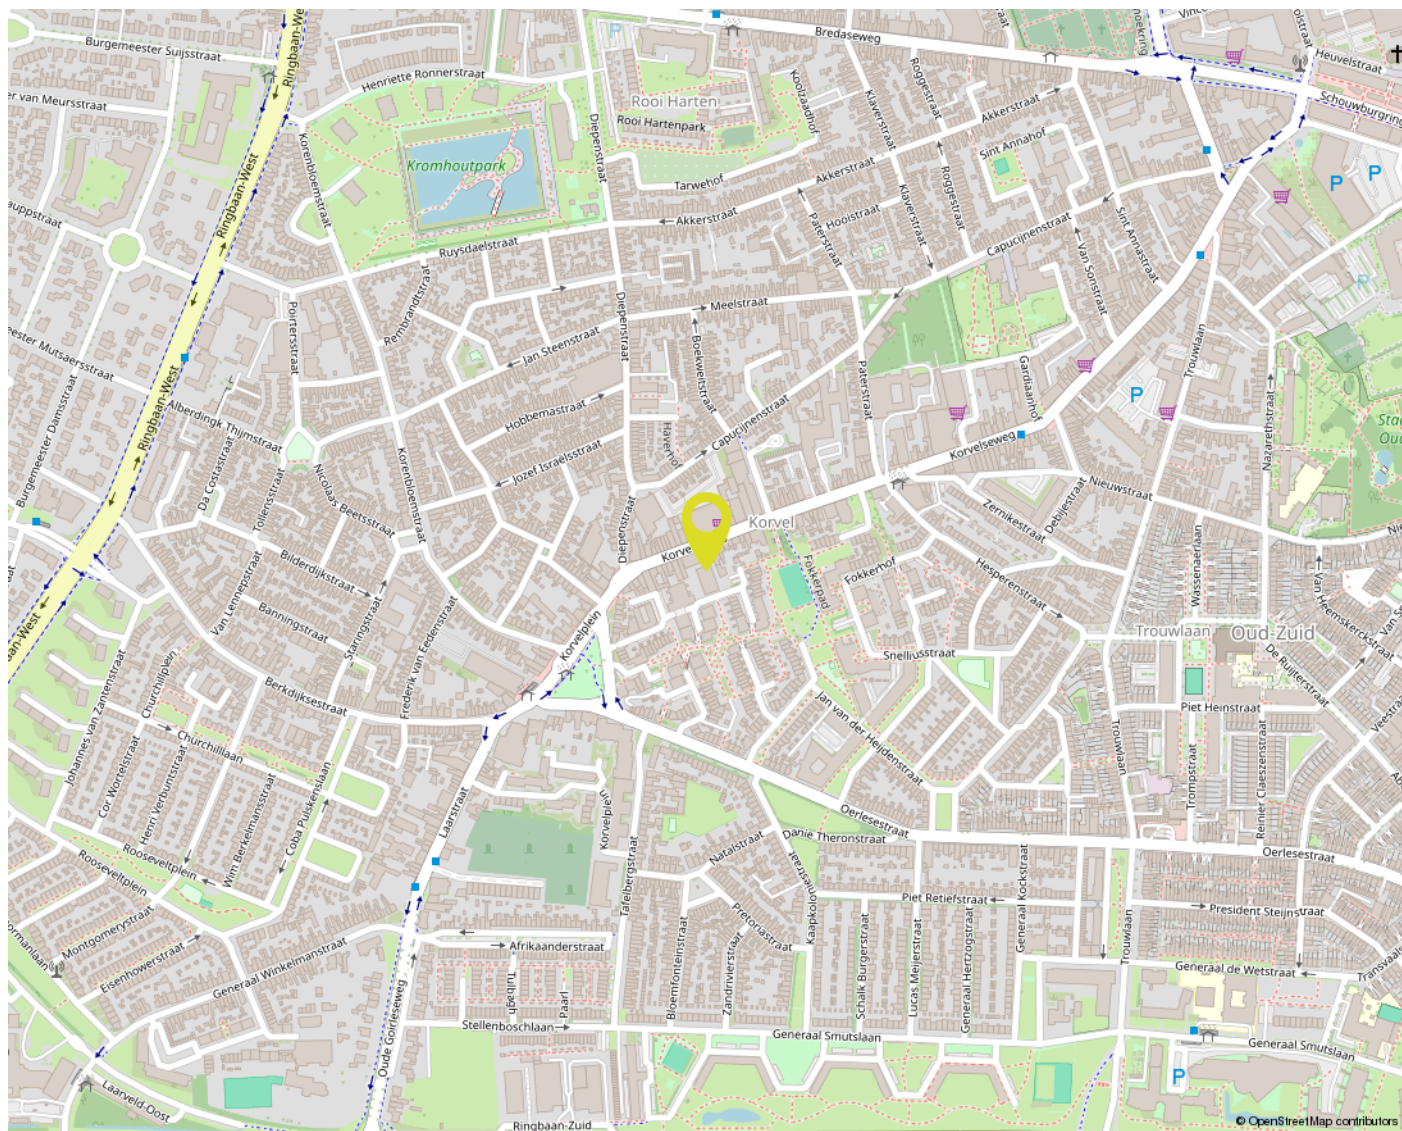

OVER ONS



Bij Gerritse Makelaardij voelen we ons als een vis in het water in Tilburg en omgeving. Hier zijn we thuis. Deze markt kennen we van haver tot gort. Al jaren helpen we er mensen met de aankoop, verkoop en taxatie van woningen. Daardoor hebben we inmiddels een groot netwerk opgebouwd en dat zorgt er weer voor dat we mooi onroerend goed in portefeuille hebben.

Toch blijft onze grootste toegevoegde waarde ons enthousiasme en de wil niets minder dan het allerbeste resultaat voor u te behalen. Aan de ene kant door zaken voortvarend voor u te regelen, aan de andere kant door juist rustig de tijd voor u nemen. Alleen door goed te luisteren en door te vragen komen we er namelijk achter wat uw wensen echt zijn. Voor ons is het daarbij niet meer dan logisch dat we ons houden aan afspraken en dat we goed voor u bereikbaar zijn. Ook als u na aan- of verkoop nog met een vraag zit.

EXTRA INFORMATIE

Een huis kopen doet u niet elk jaar

Wij gaan ervan uit dat u, vóórdát u een bod uitbrengt op de woning, onderzoek heeft verricht naar alle aspecten die in het algemeen en voor u in het bijzonder van belang zijn bij het nemen van uw aankoopbeslissing. Daartoe behoort uiteraard het bestuderen van deze informatie, het inwinnen van informatie bij de gemeente en een onderzoek naar uw financiële mogelijkheden. Verzekert u zich ervan dat alle voor u belangrijke zaken ter sprake komen. Schroomt u niet om onze medewerker om tekst en uitleg te vragen over de woning en de te volgen procedure. Vaak is het verstandig u te laten vertegenwoordigen door een collega (NVM-)makelaar, die uw belangen in het aankoopproces behartigt.

Het uitbrengen van een bod

Bij het uitbrengen van een bod is niet alleen het bedrag van belang, maar dient u zich ook duidelijk uit te spreken over o.a. de navolgende zaken:

- **de datum van aanvaarding**
- **evt. overname roerende zaken**
- **evt. ontbindende voorwaarde(n)**

N.B. Over ontbindende voorwaarde(n) moeten partijen het eens zijn vóór of tijdens de (mondelinge) koop. Als bieder krijgt u niet automatisch een ontbindende voorwaarde voor financiering. U dient dit expliciet bij uw bod te vermelden.

Indien koper en verkoper het over alle hierboven genoemde zaken eens zijn, is er een mondelinge overeenkomst. Een mondelinge overeenstemming tussen de particuliere verkoper en de particuliere koper is niet rechtsgeldig. Met andere woorden: er is geen koop. Er is pas sprake van een rechtsgeldige koop als de particuliere verkoper en de particuliere koper de koopovereenkomst hebben ondertekend. Dit vloeit voort uit artikel 7:2 Burgerlijk Wetboek. Een bevestiging van de mondelinge overeenstemming per e-mail of een toegestuurd concept van de koopovereenkomst wordt overigens niet gezien als een 'ondertekende koopovereenkomst'. Voor de rechtsgeldigheid van de overeenkomst moet deze schriftelijk worden vastgelegd. Na overhandiging van de door beide partijen ondertekende akte aan de koper begint de volgende dag om 00.00 uur 's morgens voor de koper een bedenktijd van drie dagen. Tenzij anders vermeld, zal de koopakte worden opgemaakt door Gerritse Makelaardij, conform de modelkoopakte, opgesteld door de Nederlandse Vereniging van Makelaars in onroerende goederen en vastgoeddeskundigen (NVM), de Consumentenbond en de Vereniging Eigen Huis.

Asbest- en/of ouderdomsclausule

De mogelijkheid bestaat dat er, indien van toepassing, een asbest- en/of ouderdomsclausule zal worden opgenomen in de koopakte.

Waarborgsom / Bankgarantie

In de op te stellen koopakte zal worden opgenomen dat de koper een waarborgsom stort of een bankgarantie stelt gelijk aan 10% van de koopsom.

Onderzoeksplicht

De onroerende zaak moet bij de eigendomsoverdracht de feitelijke eigenschappen bezitten die voor een normaal gebruik nodig zijn. Verkoper staat in voor de afwezigheid van gebreken die dit normale gebruik belemmeren, tenzij deze bij koper kenbaar waren op het moment dat de koopovereenkomst tot stand kwam. Voor de afwezigheid van andere (verborgen) gebreken hoeft verkoper in beginsel niet in te staan. Het risico hiervoor berust bij de koper. Een koper wordt desgewenst in de gelegenheid gesteld om voorafgaande aan de aankoop het nodige onderzoek te doen.

Lijst van zaken

Bij de koopakte behoort een lijst waarop zaken staan die bij de koop zijn inbegrepen. Voor zover deze lijst bij deze documentatie is gevoegd, is deze onder voorbehoud van tussentijdse wijzigingen.

Ná de bezichtiging

Een bezichtiging is ook voor de verkoper een spannende aangelegenheid. Wij stellen het daarom zeer op prijs als u uw bevindingen binnen enkele dagen na bezichtiging aan ons kenbaar maakt.

Documentatie

Deze documentatie is met zorg samengesteld. Voor de juistheid van de verstrekte informatie, tekeningen, afmetingen etc. zijn wij in de regel in grote mate afhankelijk van derden en wij, noch de verkoper, aanvaarden dienaangaande enige aansprakelijkheid.

Energieprestatiecertificaat

Verkoper draagt ten tijde van de notariële overdracht zorg voor een definitief energielabel. Het niet hebben van een gevalideerd label is voor rekening en risico van verkoper.

MAKELAAR ALS POORTWACHTER

De makelaar als poortwachter

Het is u wellicht opgevallen dat wij sinds kort veel vragen stellen. Dit komt doordat de overheid sinds 25 juli 2018 makelaars (eerder waren het vooral banken) de rol van poortwachter heeft gegeven. Voor u en ons heeft dit de nodige veranderingen en verantwoordelijkheden meegebracht.

Waarom vragen wij wat we vragen?

Op basis van de Wwft moeten wij al onze klanten identificeren en die identiteit verifiëren (of u nu een particulier bent of een zakelijke klant). Kortom: wij moeten weten met wie wij zaken doen. Voor zakelijke klanten moeten we ook de hele bedrijfsstructuur in kaart brengen en achterhalen wie de UBO's (uiteindelijke belanghebbende) achter een organisatie zijn.

Naast het identificeren en verifiëren brengen wij in kaart waar u woont, waar uw bedrijf gevestigd is en/of waar de UBO's wonen. Als u een zakelijke klant bent willen wij weten in welke branche u actief bent en wat u producten en diensten zijn die u aanbiedt. Waarom? Dat alles heeft te maken met het feit dat er landen zijn met een verhoogd risico op witwassen en/of financiering van terrorisme. Maar ook bepaalde branches worden gekenmerkt met een verhoogde kans op witwassen en terrorismefinanciering.

Waarom wordt er gevraagd naar de herkomst van gelden?

We zijn er dan nog niet, want hoe gaat u de aankoop financieren? Waar komt het geld vandaan? Zo'n vraag zorgt wellicht voor onbegrip bij u, maar helaas zijn wij het verplicht om te achterhalen wat de herkomst is van het geld waarmee u uw aankoop gaat financieren. Waarom? Omdat we van de wetgever moeten vaststellen dat u met uw aankoop geen geld wilt witwassen. Daarnaast moeten we ook nog cliëntenonderzoek doen naar de andere bij de aan- of verkoop betrokken partij.

Als we dit in kaart hebben gebracht voldoen wij aan onze verplichting vanuit de Wwft om een cliëntenonderzoek te doen voordat wij een aan- of verkoop laten plaatsvinden.

Melding ongebruikelijke transacties (MOT)

Wij zijn ook verplicht een melding te doen bij de FIU (Financial Intelligence Unit) Nederland, als we een vermoeden hebben van een (voorgenomen) ongebruikelijke transactie. Bijvoorbeeld als we geen reële verklaring van u krijgen over de herkomst van de gelden.

Wij begrijpen dat het cliëntenonderzoek om privacygevoelige informatie vraagt, vanuit wet- en regelgeving is dit vastgelegd en makelaars moeten hieraan voldoen. Het verzoek om deze informatie is niet in strijd met de AVG.



GerritseMakelaardij

NIEUWE BOSSCHEWEG 105
5017 JL TILBURG

013 580 20 70
INFO@GERRITSEMAKELAARDIJ.NL
WWW.GERRITSEMAKELAARDIJ.NL

RHIJNKANT 11-17
5056 JH BERKEL-ENSCHOT

013 440 02 60
WONEN@GERRITSEMAKELAARDIJ.NL
WWW.GERRITSEMAKELAARDIJ.NL