

TE KOOP



Drinkwaterweg 565

Rotterdam



KETTNER

MAKELAARS



Drinkwaterweg 565 Rotterdam

De leukste huizen vind je bij Kettner Makelaars!

Wijk: De Esch/Kralingen

Licht, ruim en een schitterend panoramisch uitzicht over de Maas en de skyline van Rotterdam! Kom kijken naar dit verzorgd en goed onderhouden driekamer hoekappartement met zonnig terras op het zuiden en berging in de onderbouw. Gelegen op de elfde verdieping van het verzorgde complex 'Tympanon' met eigen parkeerterrein en nabij groenvoorzieningen, winkels en openbaar vervoer. Het appartement is met zorg ingericht en indien wenselijk hoef je letterlijk alleen je koffers in te pakken want het appartement kan volledig ingericht en gemeubileerd worden aangeboden.

In de groene wijk De Esch treft u rust, ruimte en natuur en toch heeft u alle voorzieningen van het centrum van Rotterdam onder handbereik. De wijk is direct gelegen aan de Maas en ligt op loopafstand van alle voorzieningen zoals winkels, scholen, natuurswembad, sportvelden en natuurlijk de Erasmus universiteit. De tram naar het centrum doet er ca. 10 minuten over en de halte is slechts enkele minuten lopen. Maar ook op de fiets en met de auto is het centrum zeer goed bereikbaar. Uitvalswegen vindt u direct aan de rand van deze wijk en zijn in enkele minuten te bereiken. Parkeergelegenheid rondom het complex is ruimschoots, met parkeervergunning en bezoekersvergunning! Kortom een heerlijke wijk om te wonen!

Light, spacious and a beautiful panoramic view over the Maas and the skyline of Rotterdam!
Come take a look at this neat and well-maintained three-room corner apartment with a sunny south-facing terrace and storage room in the basement. Located on the eleventh floor of the well-kept complex 'Tympanon' with its own parking lot and close to green areas, shops and public transport. The apartment has been decorated with care and if desired, you literally only have to pack your suitcases because the apartment can be offered fully furnished and furnished.

In the green De Esch district you will find peace, space and nature and yet you have all the amenities of the center of Rotterdam within easy reach. The district is located directly on the Maas and is within walking distance of all amenities such as shops, schools, natural swimming pool, sports fields and of course the Erasmus University. The tram to the center takes about 10 minutes and the stop is only a few minutes' walk away. But the center is also very easily accessible by bicycle and car. Arterial roads can be found directly on the edge of this district and can be reached in a few minutes. There is ample parking around the complex, with a parking permit and visitor permit!
In short, a wonderful neighborhood to live in!

Indeling:

Begane grond:

Afgesloten entree met bellenplateau (videofooninstallatie) en brievenbussen.

Twee liften en toegang tot de bergingen.

Elfde verdieping:

Entree, ruime hal met meterkast en modern ingerichte toiletruimte met wandcloset en fontein.

Moderne, geheel betegelde badkamer met grote inloopdouche, toilet, bidet en fraai wastafelmeubel met spiegel en verlichting. Licht inval en prachtig uitzicht over Rotterdam door het grote raam.

Slaapkamer 1: afmeting ca. 4.32 x 3.00 m, heerlijke lichte kamer met twee grote te openen ramen met uitzicht ver voorbij de Van Brienoord brug.

Slaapkamer 2: afmeting ca. 2.39 x 4.40 m., eveneens een heel lichte kamer met toegang tot op het zuiden georiënteerde terras.

Riante woonkamer met open keuken, afmeting ca. 9.64 x 4.26/2.61 m., ook hier opvallend veel lichtinval door de grote raampartijen.

De luxe ingerichte keuken, in Oud Hollandsche stijl is in U-opstelling met een fraai composiet aanrechtblad en heel speels een barretje waar het gezellig aan schuiven is tijdens het kokkerellen.

De keuken is ingericht met een koel/vriescombinatie, vaatwasser, spoelunit met afvalschredder, keramische kookplaat, afzuigschouw en oven.

Vanuit de keuken toegang tot de bijkeuken, ideaal voor opslag, voorraad en de aansluiting voor de wasmachine.

Het gehele appartement is voorzien van een prachtige houten lamelparketvloer.

Bijzonderheden:

Zeer licht en goed verzorgd 3-kamer hoekappartement gelegen op de elfde verdieping, in het nette appartementencomplex "Tympanon" met lift, balkon en spectaculair uitzicht op de Nieuwe Maas en de stad. Rustig gelegen maar nabij het bruisende centrum van de stad.

Volledig voorzien van dubbele beglazing.

Duurzame verwarming en warm water middels stadsverwarming (geen gas!!).

Energie label A

Actieve Vereniging van Eigenaars, MJOP aanwezig.

Bijdrage ca. € 156,- per maand, dit is inclusief reserveringen voor groot onderhoud en de brand-/glas- en opstalverzekering.

Externe berging in de onderbouw.

Ruime parkeermogelijkheid voor de deur met parkeervergunning (ca. € 11,- per maand) en bezoekersvergunning, met 4 laadplekken voor elektrische auto's (en meer in de directe omgeving).

Winkelcentrum met supermarkt, apotheek en restaurants nabij.

Volledig afgekochte erfpacht (tot 01-07-2089).

Woonoppervlakte ca. 88 m². Inhoud ca. 273 m³. Bouwjaar ca. 1991.

Aanvaarding: In overleg, kan snel.

Deze informatie is met zorg samengesteld, maar voor de juistheid ervan kan door Kettner Makelaardij o.g. B.V. geen aansprakelijkheid worden aanvaard, noch kan aan de vermelde gegevens enig recht worden ontleend. Nadrukkelijk is vermeld dat deze informatieverstrekking niet als een aanbieding of offerte mag worden beschouwd.



Kenmerken

Woonoppervlakte

88 m²

Inhoud

273 m³

Bouwjaar

1991















Drinkwaterweg 565 - Rotterdam Appartement




De plattegronden zijn geproduceerd voor promotionele doeleinden en ter indicatie.
Aan de plattegronden kunnen geen rechten worden ontleend.
© www.woningmedia.nl

Plattegrond

Drinkwaterweg 565 - Rotterdam Berging


← 1.20 m →

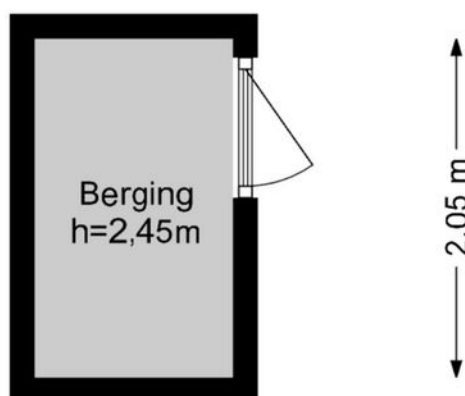


De plattegronden zijn geproduceerd voor promotionele doeleinden en ter indicatie.
Aan de plattegronden kunnen geen rechten worden ontleend.




© www.woningmedia.nl

Plattegrond

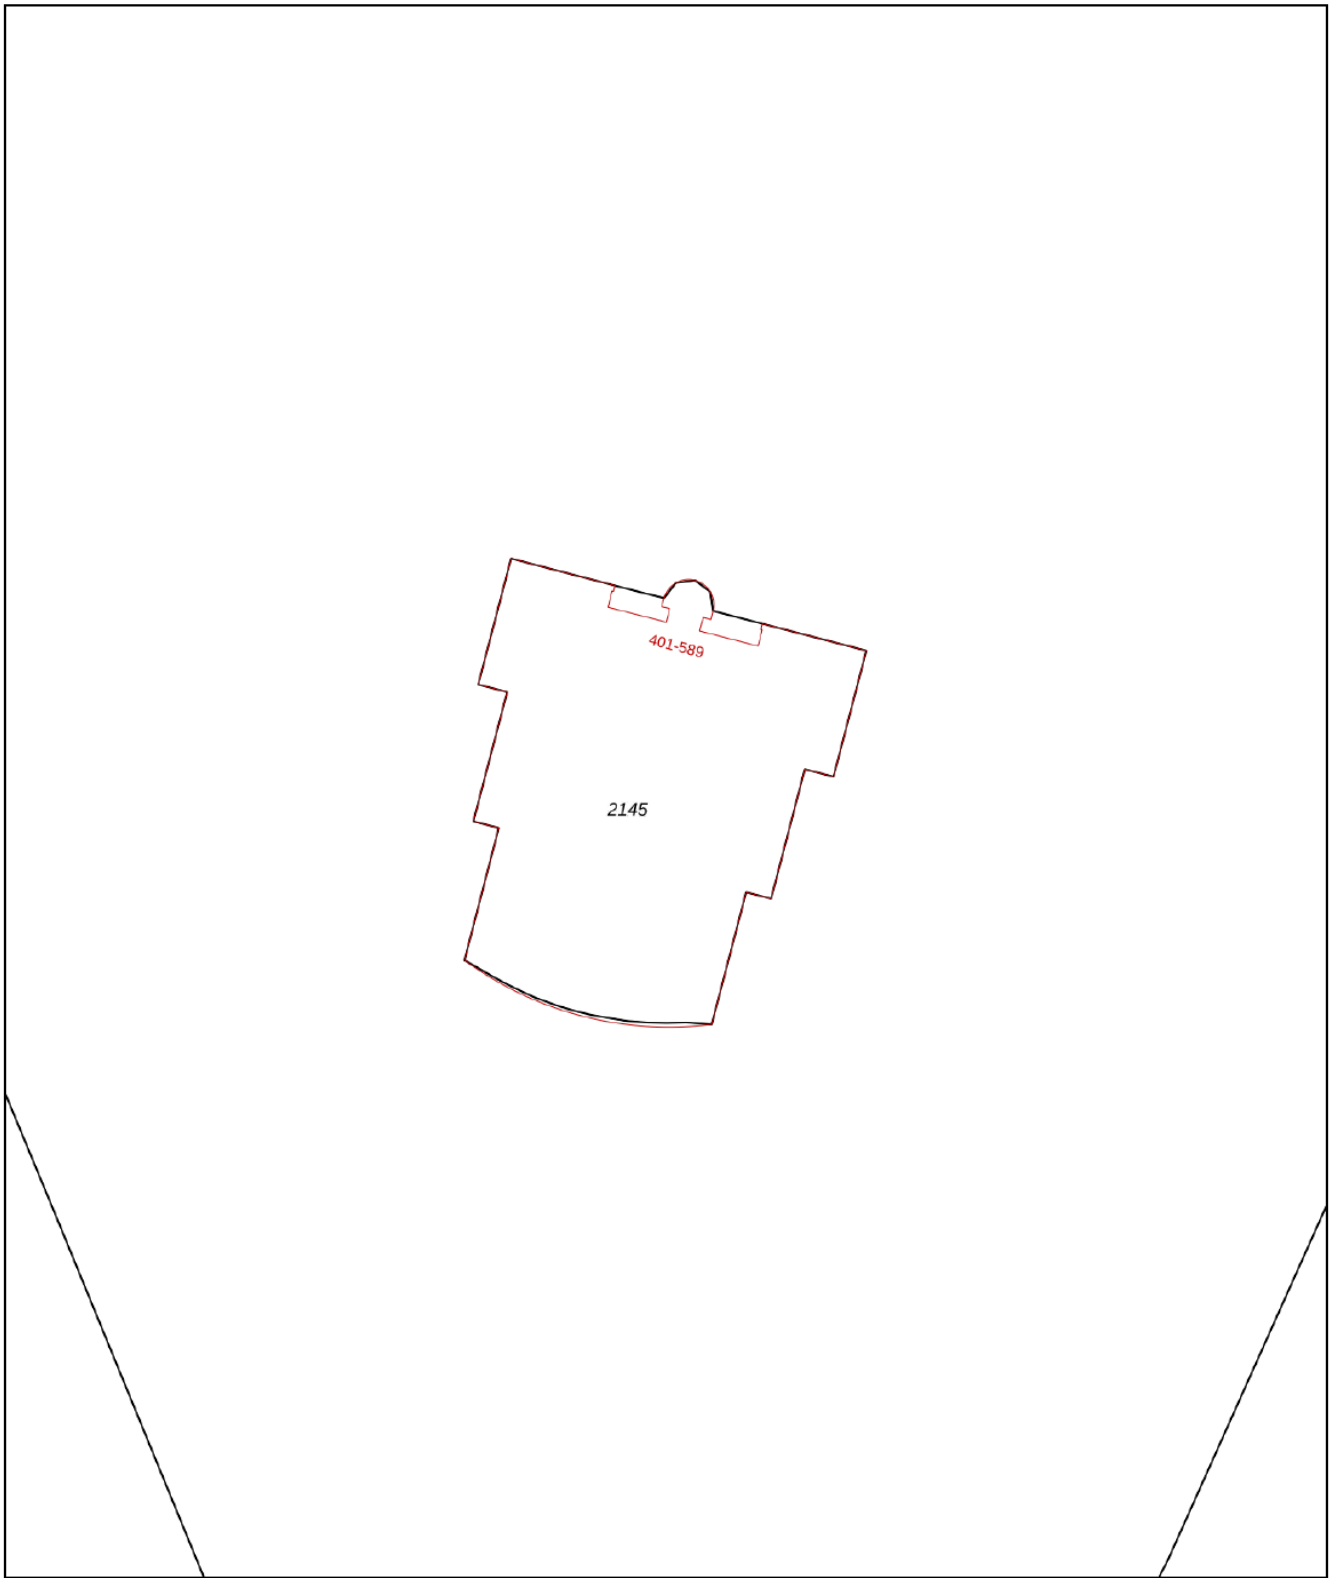

0 5 10 15 20 25m

<p>12345 25</p>	<p>Deze kaart is noordgericht Perceelnummer Huisnummer</p>	<p>Schaal 1: 500</p>	<p>Kadastrale gemeente Kralingen Sectie E Perceel 2145</p>	<p>kadaster</p> 
<p>— Vastgestelde kadastrale grens — Voorlopige kadastrale grens — Administratieve kadastrale grens — Bebouwing</p>	<p>Voor een eensluidend uittreksel, geleverd op 20 maart 2026 De bewaarder van het kadaster en de openbare registers</p>	<p>Aan dit uittreksel kunnen geen betrouwbare maten worden ontleend. De Dienst voor het kadaster en de openbare registers behoudt zich de intellectuele eigendomsrechten voor, waaronder het auteursrecht en het databankenrecht.</p>		

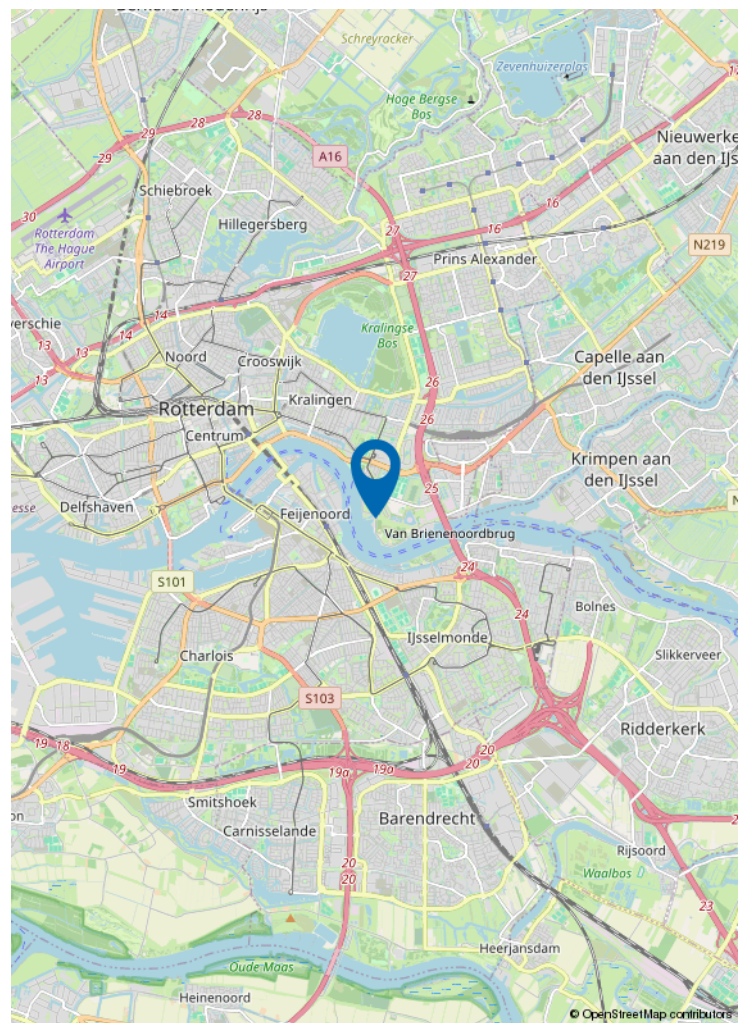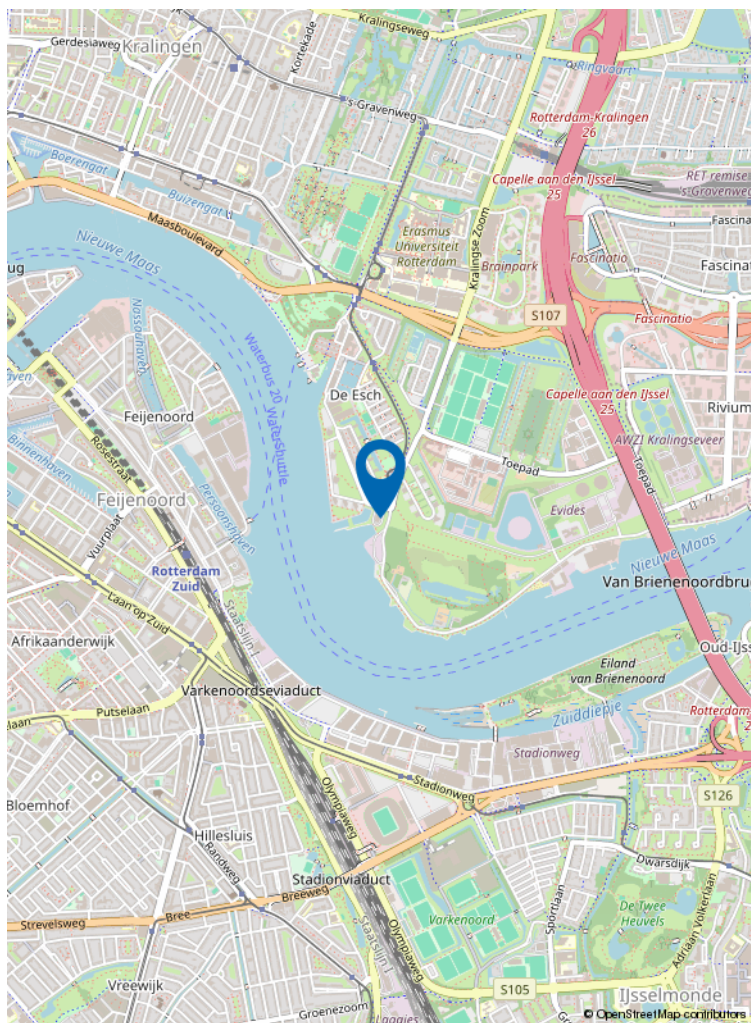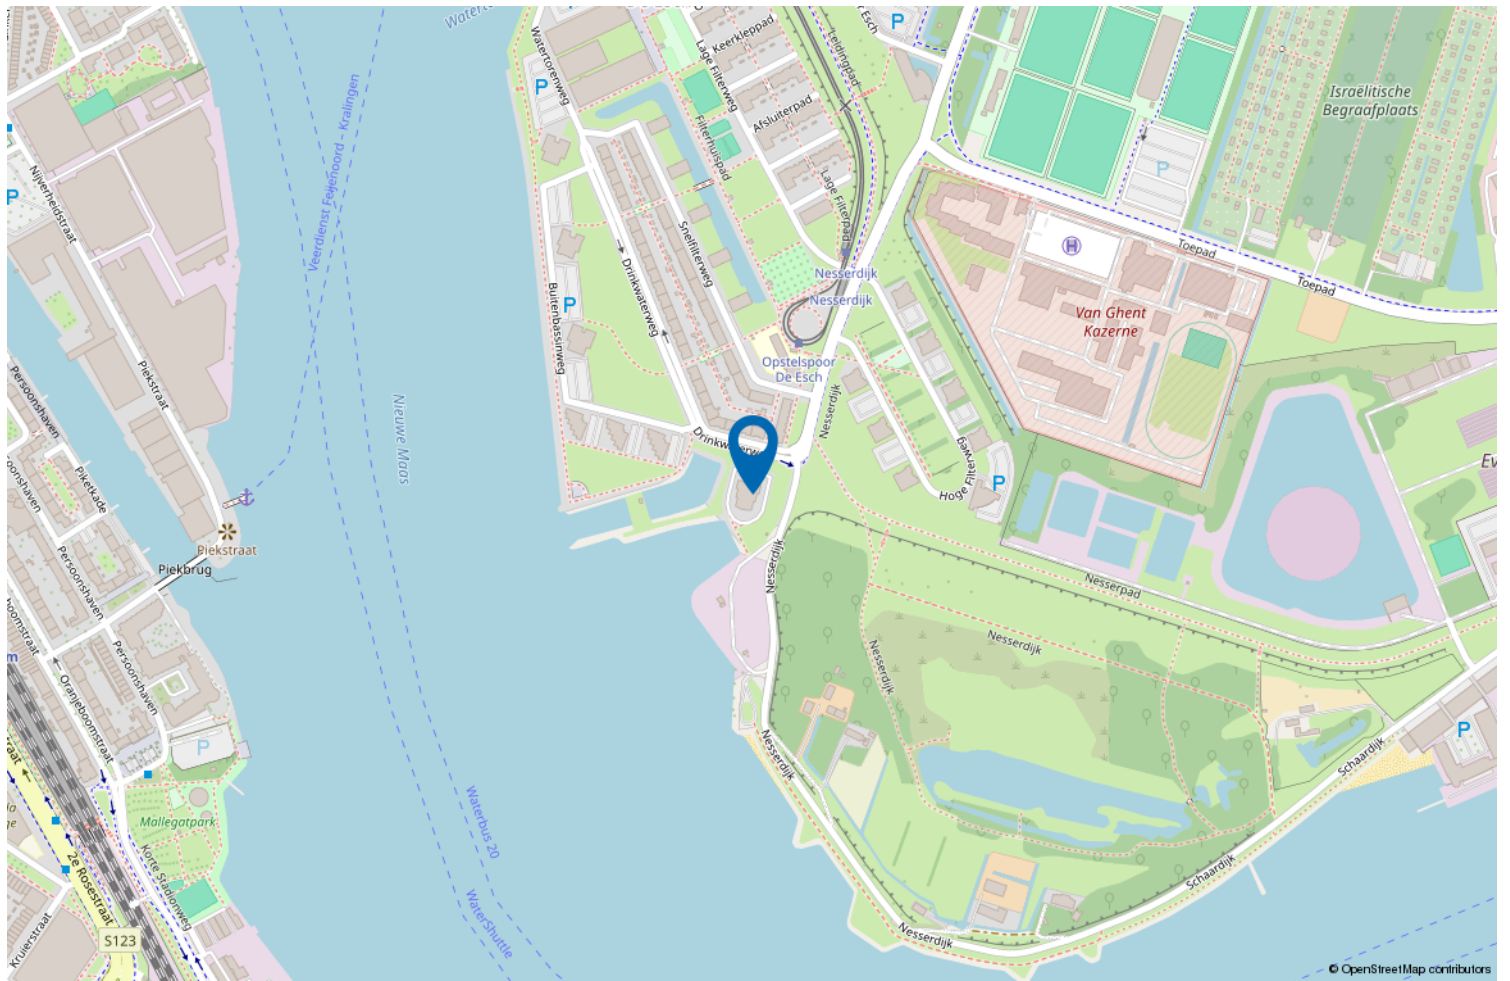

Locatie op de kaart



Wonen in Rotterdam Oost

Rotterdam Oost biedt rust, ruimte en stedelijk gemak.

Van historisch Kralingen tot kindvriendelijke wijken als Prinsenland, s-'Gravenland, Ommoord/Zevenkamp en de Prins Alexanderpolder: hier vind je gezinswoningen, groene straten en alle voorzieningen dichtbij.

Met uitstekende OV-verbindingen en snelwegen ben je snel in de stad of regio.

Rotterdam Oost: ideaal voor wie zoekt naar comfort én bereikbaarheid.

Ons verkoop stappenplan

Stap 1 De opname van uw woning

- We maken met u een vervolgsafpraak om het verkoopdossier compleet te krijgen. Dit kan via MOVE(online) of tijdens een persoonlijke afspraak bij u thuis.
- Wij werken alleen met de beste woningfotografen in de markt. Zij maken vervolgens met u een afspraak voor de fotografie, videografie en het inmeten van uw woning. Samen met u maken we de definitieve selectie.





Stap 2 uw woning te koop zetten

- Wij maken een uitgebreide full colour brochure met specificaties, omschrijving, foto's en plattegronden van uw woning.
- De brochure wordt gemaïld aan alle geïnteresseerden uit het actuele zoekersbestand van Kettner Makelaars. Omdat wij zijn aangesloten bij de RVM (Rotterdamse Vereniging van Makelaars) zal uw woning met alle specifieke kenmerken ook binnen dit netwerk worden aangeboden. Op deze manier benaderen we voor de Funda presentatie al een belangrijke groep actuele zoekers.



- In overleg met u en afhankelijk van specifieke locatie wordt er een "te koop" tuinbord en/of V-bord geplaatst.

- Uw woning wordt aangemeld en opgenomen in het NVM uitwisselingsysteem en krijgt een TOP positie of Funda. Alle NVM en niet-NVM makelaars zijn nu op de hoogte dat uw woning te koop wordt aangeboden. Het systeem zorgt er automatisch voor dat alle geïnteresseerden die ingeschreven staan bij deze makelaars en/of een zoekaccount via Funda hebben, automatisch een link naar de woningpresentatie krijgen.
- Uiteraard zullen wij de belangrijkste zoekers uit ons uitgebreide netwerk persoonlijk benaderen en zijn wij via alle gangbare communicatiekanalen bereikbaar voor overige geïnteresseerden.

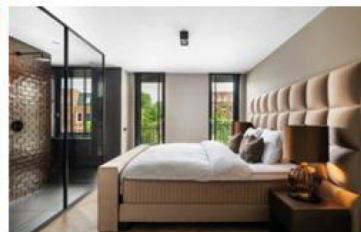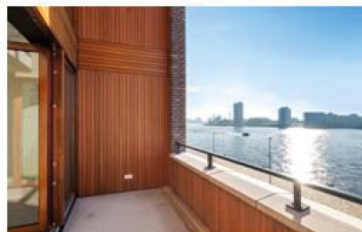

Ons verkoop stappenplan

Stap 3 Marketing

- Naast de toppositie op Funda wordt uw woning op onze website kettner.nl geplaatst.
- Tevens wordt uw woning op Pararius.nl geplaatst, een woningwebsite zoals Funda maar vooral georiënteerd op internationale kopers. Onze brochure zal daarom deels ook in het Engels opgemaakt zijn.
- Wij plaatsen uw woning op alle genoemde websites op een extra bijzondere en opvallende wijze (een hoge ranking) door middel van o.a.:



Een complete video bij de presentatie op Funda brengt de sfeer van uw huis en de directe omgeving over. Met een Video kan men inzoomen op de mooiste en belangrijkste aspecten van de woning, zoals het uitzicht, de lichtinval of authentieke elementen. De online kijker ervaart zo de sfeer van het huis optimaal en krijgt een voorproefje op de werkelijke bezichting.

Een plattegrond helpt de online kijker om de potentie van een object in te schatten en zich de woning eigen te maken. Een Plattegrond geeft een overzicht van alle afmetingen en maakt inzichtelijk hoeveel vierkante meters de kamers zijn. Ook kan de online kijker de ruimte fictief inrichten met eigen meubels. Een Plattegrond biedt inzicht, interactie en ruimte om te dromen.



De professionele fotoserie geeft de kijker een accuraat en realistisch beeld van de afzonderlijke ruimtes en bijzondere kenmerken per ruimte. Met de nadruk op realistisch en zonder gebruik van enorme groothoeklenzen zorgen onze fotografen voor het beste resultaat.

Ons verkoop stappenplan



Social Media

Uw woning wordt op Facebook en Instagram geplaatst. Dit middels een betaalde advertentie zodat uw woning niet alleen met onze (duizenden) volgers gedeeld wordt maar bij Facebook gebruikers in de gehele regio zichtbaar is. Onze eigen volgers zijn mensen die oprecht geïnteresseerd zijn in woningen in de omgeving. Wij hebben geen volgers/likers gekocht.

Stap 4 Bezichtiging / onderhandeling

- De bezichtigingen worden uitsluitend uitgevoerd door ervaren, gediplomeerde makelaars die dus ook onmiddellijk ter plaatse in staat zijn adviezen van bouwtechnische aard voor bijvoorbeeld verbouwingen te geven, kostenbegrotingen te maken, bestemmingsplannen uit te leggen en juridische zaken te verduidelijken.
- Wij nemen altijd ruim de tijd voor de bezichtigingen en houden u regelmatig op de hoogte van de vorderingen. Ook kunt u wekelijks (per mail) de beschikking krijgen over de funda- statistieken.
- Tijdens het biedingproces begeleiden wij u en adviseren welk tegenbod het beste kan worden uitgebracht aan de kandidaat koper.

Stap 5 Verkocht

- Als de biedingen zijn afgerond maken wij de koopovereenkomst op en laten die op korte termijn ondertekenen, zodat de drie dagen termijn en de ontbindende voorwaarden zo snel mogelijk voorbij zijn.
- Wij zorgen voor een goede juridische vertaling van de gemaakte afspraken in de door ons op te maken koopovereenkomst.
- De koopakte wordt door ons persoonlijk uitgebreid toegelicht bij de ondertekening.



Ons verkoop stappenplan

Stap 6 ook na de verkoop

- Voor de financiering moet meestal een taxatie worden uitgevoerd. Wij zorgen voor de begeleiding van de taxateur. Hetzelfde geldt indien er een bouwtechnische keuring plaats vindt, u hoeft daar niet voor thuis te blijven.
- Wij plannen de eindinspectie voor de overdracht van uw woning en maken een afspraak bij de notaris voor de overdracht.
- Voor het tijdstip van het notarieel transport, inspecteren wij de woning met u en de koper, lossen we eventuele problemen op en begeleiden of vertegenwoordigen u bij de notaris, mits deze binnen de regio Rotterdam is gevestigd

Ons team



Chantal - Babs - Natasja - Melanie - Marcha - Ivo - Remco - Lex

Ons aankoop stappenplan

Stap 1 Kwalificatie van de aankoopopdracht.

- U wordt door een ervaren Register Makelaar/Taxateur bij ons op kantoor ontvangen. Deze makelaar heeft niet alleen marktkennis en verstand van woningen, maar is daarnaast ook nog eens in staat u bouwtechnisch te adviseren en (ver)bouw begroting te maken.

Stap 2 Het vinden van het juiste aanbod

a. zelf zoeken met een beetje hulp (o.a via Internet en Funda)

- Op dit moment besluit u definitief om met de inmiddels verkregen informatie van Kettner Makelaardij zelf te gaan zoeken (met een beetje hulp van ons uiteraard). U krijgt van ons het nieuwste aanbod van 10 makelaarskantoren uit de omgeving voordat het op funda.nl staat. Vindt u een interessante woning dan kunnen we dus snel checken. U kunt ook eerst zelf een 1e bezichtigingsafpraak maken met de verkopende makelaar.
- Wilt u iets weten over een woning waarin u geïnteresseerd bent, maar heeft u twijfels of vragen over bijvoorbeeld de omgeving of over het nut van een bezichtiging, dan zijn wij uiteraard voor u bereikbaar.

Stap 3 Bezichtigingen

- Indien u een woning heeft gevonden die interessant is voor een vervolgspraak dan belt u ons. Wij maken direct een 2e afspraak met de verkopend makelaar en gaan samen met u de woning nogmaals bezichtigen.
- Wij begeleiden en assisteren u tijdens deze bezichtiging en wijzen u op relevante zaken. Daarnaast zijn wij meteen in staat om adviezen te geven van bouwtechnische aard over bijvoorbeeld het opheffen van achterstallig onderhoud of voor kleine of grote verbouwingen of een herindeling en daarvan kostenbegroting te maken.
- Last but not least wordt er een waardeoordeel gegeven en indien dit aan de orde zou zijn ook over het gevolg voor de verkoopwaarde na een noodzakelijke of gewenste verbouwing.
- Wij nemen altijd ruim de tijd voor de bezichtigingen.

Stap 4 Biedingsproces

- Tijdens het biedingsproces, dat wij met de verkopend makelaar ingaan, houden wij u vanzelfsprekend op de hoogte en adviseren wij u welk tegenbod en vervolgbiedingen het beste kunnen worden uitgebracht ("De biedingsstrategie").
- Eveneens worden daarbij aanvullende voorwaarden gesteld: Bijvoorbeeld leveringsdatum, voorbehoud hypotheek en nader bouwkundig onderzoek

Ons aankoop stappenplan

- Tegelijkertijd doen wij onderzoek naar en adviseren wij onder andere de volgende zaken:
 - Eigendomstitel
 - Volle eigendom grond/erfpacht
 - Erfdienstbaarheden
 - Kwalitatieve verplichtingen
 - Publiek-of privaatrechtelijke beperkingen
 - Kettingbedingen
 - Kadastrale recherche
 - Monument of beschermd stadsgezicht
 - Bodemrapportage / aanwezigheid van ondergrondse tanks

Bij appartementen ook de Vereniging van eigenaren:

- Splitsingakte
 - Huishoudelijk reglement
 - Financieel verslag en begroting
 - Meerjarenonderhoudsbegroting
 - Reservering onderhoud
 - Notulen VvE
- Emotionele gevoelens en mooie verkooppraatjes zijn bij ons niet van invloed op dit proces.

Stap 5 Aangekocht

- Als de biedingen succesvol zijn afgerond maakt de verkopende partij de koopovereenkomst op. Doet de verkopende partij dit niet dan zorgen wij daarvoor.
- Wij controleren of er een juiste juridische vertaling van de gemaakte afspraken in de koopovereenkomst is gemaakt en in overleg met u wordt een notaris aangewezen.
- De koopakte wordt door ons persoonlijk en uitgebreid toegelicht bij de ondertekening.

Stap 6 Nazorg

- Wij plannen de inspectie en het notarieel transport van de woning.
- Voor het tijdstip van het notarieel transport inspecteren wij samen met u en de verkopende partij de woning. Wij lossen eventuele problemen ter plekke en in samenwerking met de notaris op een begeleiden u bij de notaris (mits deze in de regio Rotterdam is gevestigd).
- Het tekenen van de notariële akte en de sleuteloverhandiging vinden in onze aanwezigheid plaats.
- Daarna voegen wij u graag toe als supertevreden klant aan onze lange **klanttevredenheidslijst**, dat was juist ons beider **doel** in **stap 1**



Uw makelaar sinds 1980



Kettner Makelaardij o.g. b.v.
Kralingse Plaslaan 9
3062 DA Rotterdam
010 452 65 55 | info@kettner.nl