

TE KOOP



Schutsboomstraat 13, Schaijk

Vraagprijs € 450.000 k.k.

Akker Makelaardij
Telefoon: 0412-474687
info@akkermakelaardij.nl

't Dorp 13, 5384 MA Heesch
Geurdenhof 46, 5345 BB Oss
www.akkermakelaardij.nl





“Kom binnen kijken!”



> Kenmerken

Woonoppervlakte
200 m²

Perceeloppervlakte
509 m²

Inhoud
740 m³

Bouwjaar
1960

Energie label
D

> Omschrijving

Wilt u royaal en gelijkvloers wonen met een heerlijke tuin, midden in het centrum van Schaijk ? Dan is deze royale bungalow aan de Schutsboomstraat precies wat u zoekt.

Bij aankomst in deze ruime bungalow betreedt u de hal met garderobe en toilet, die toegang biedt tot de lichte woonkamer met haard en openslaande deuren naar de eet-/tuinkamer. Aansluitend bevindt zich de halfopen keuken. Vanuit de centrale gang bereikt u de drie slaapkamers, de badkamer, de technische ruimte en de inpandige berging, terwijl de eet-/tuinkamer in directe verbinding staat met de serre/overkapping en de tuin, waardoor binnen en buiten op een prettige manier samenkomen. Zo ontvouwt zich direct de royale en doordachte indeling die deze bungalow zo aantrekkelijk maakt.

Wat deze woning direct bijzonder maakt, is de royale opzet. De woonkamer voelt ruim en comfortabel aan en wordt gekenmerkt door de sfeervolle haard en de prettige lichtinval. De aangrenzende eet-/tuinkamer vormt een volwaardige extra leefruimte en is dankzij de schuifpui een heerlijke plek om te ontspannen met uitzicht op de tuin. De halfopen keuken is praktisch ingericht en voorzien van diverse inbouwapparatuur, waaronder een 5-pits inductiekookplaat, oven en vaatwasmachine.

De bungalow beschikt over drie slaapkamers, waarvan er twee zijn voorzien van een lichtkoepel, wat zorgt voor een aangename en natuurlijke lichtinval. De badkamer is compleet uitgevoerd met een ligbad, douche, wastafel met badmeubel en vloerverwarming. Daarnaast is er een praktische technische ruimte voor het witgoed en de cv-opstelling, evenals een inpandige berging voor extra opslag.

De tuin is zonder twijfel één van de grote pluspunten van deze woning. Met een perceel van maar liefst 509 m² en een ligging op het zuiden en oosten geniet u hier van zon, ruimte en privacy. De tuin is volledig omsloten en biedt een fijne combinatie van terras en gazon. Onder de serre/overkapping met glazen pui zit u al vroeg in het voorjaar en tot laat in het najaar comfortabel buiten. Daarnaast zijn er zowel een vrijstaande houten berging met voliëre als een stenen berging, beide voorzien van elektra.

Ook op het gebied van comfort en duurzaamheid zijn er al mooie stappen gezet. De woning is volledig voorzien van vloerverwarming en airconditioning, en in 2025 zijn de dakbedekking en de lichtkoepels vernieuwd.

Hoewel de bungalow netjes is onderhouden, biedt deze nog volop mogelijkheden om naar eigen smaak te moderniseren en eigentijds af te werken.





Kortom, een verrassend ruime bungalow met een heerlijke tuin en een uitstekende ligging in het levendige centrum van Schaijk, ideaal voor wie gelijkvloers wil wonen met alle voorzieningen binnen handbereik.

Bijzonderheden:

- Royale bungalow met berging en terrasoverkapping op een perceel van 509 m²
- In 2025 is de volledige dakbedekking vervangen en de drie lichtkoepels zijn vernieuwd
- Gehele woning is voorzien van vloerverwarming en airco
- Verdient wel een onderhouds- en moderniseringsupdate
- Hal met garderobe en toilet
- Woonkamer met sfeervolle haard en openslaande deuren naar de eet-/tuinkamer
- Halfopen keuken met 5-pits inductiekookplaat, afzuigkap, oven en vaatwasmachine
- Eet-/tuinkamer met schuifpui naar de prachtige, royale tuin
- Drie slaapkamers waarvan er twee zijn voorzien van een lichtkoepel
- Badkamer met ligbad, douche, wastafel met badmeubel en vloerverwarming
- Praktische technische ruimte voor het witgoed en de cv-opstelling
- Inpandige bergruimte
- Serre/overkapping met glazen pui/wand naar de tuin
- Vrijstaand houten berging met volière voorzien van elektra
- Vrijstaand stenen berging met elektra
- Geheel afgescheiden, royale tuin op het zuiden en oosten met terras en gazon

Locatie:

- Gelegen in het levendige centrum van Schaijk met alle voorzieningen op loopafstand
- Schaijk is een gemoedelijk kerkdorp in het noordoosten van Noord-Brabant
- Schaijk heeft een verscheidenheid aan winkels
- De mooie omgeving van het natuurgebied "De Maashorst" en aanwezigheid van diverse campings zorgen voor veel toerisme
- De horeca is heel divers met eetgelegenheden en gezellige terrasjes
- Schaijk heeft een uitgebreid verenigingsleven

> Overige kenmerken

| | |
|---------------|------------------------------------|
| Soort woning | bungalow |
| Type woning | geschakelde woning |
| Aantal kamers | 5 waarvan 3 slaapkamers |
| Ligging | in centrum |
| Tuin | achtertuintuin, zijtuin |
| Garage | geen garage |
| Verwarming | c.v.-ketel, vloerverwarming geheel |















































> Plattegrond



> Plattegrond




> Plattegrond




Deze tekening is met zorg samengesteld. Er kan echter geen recht aan ontleend worden.


> Plattegrond

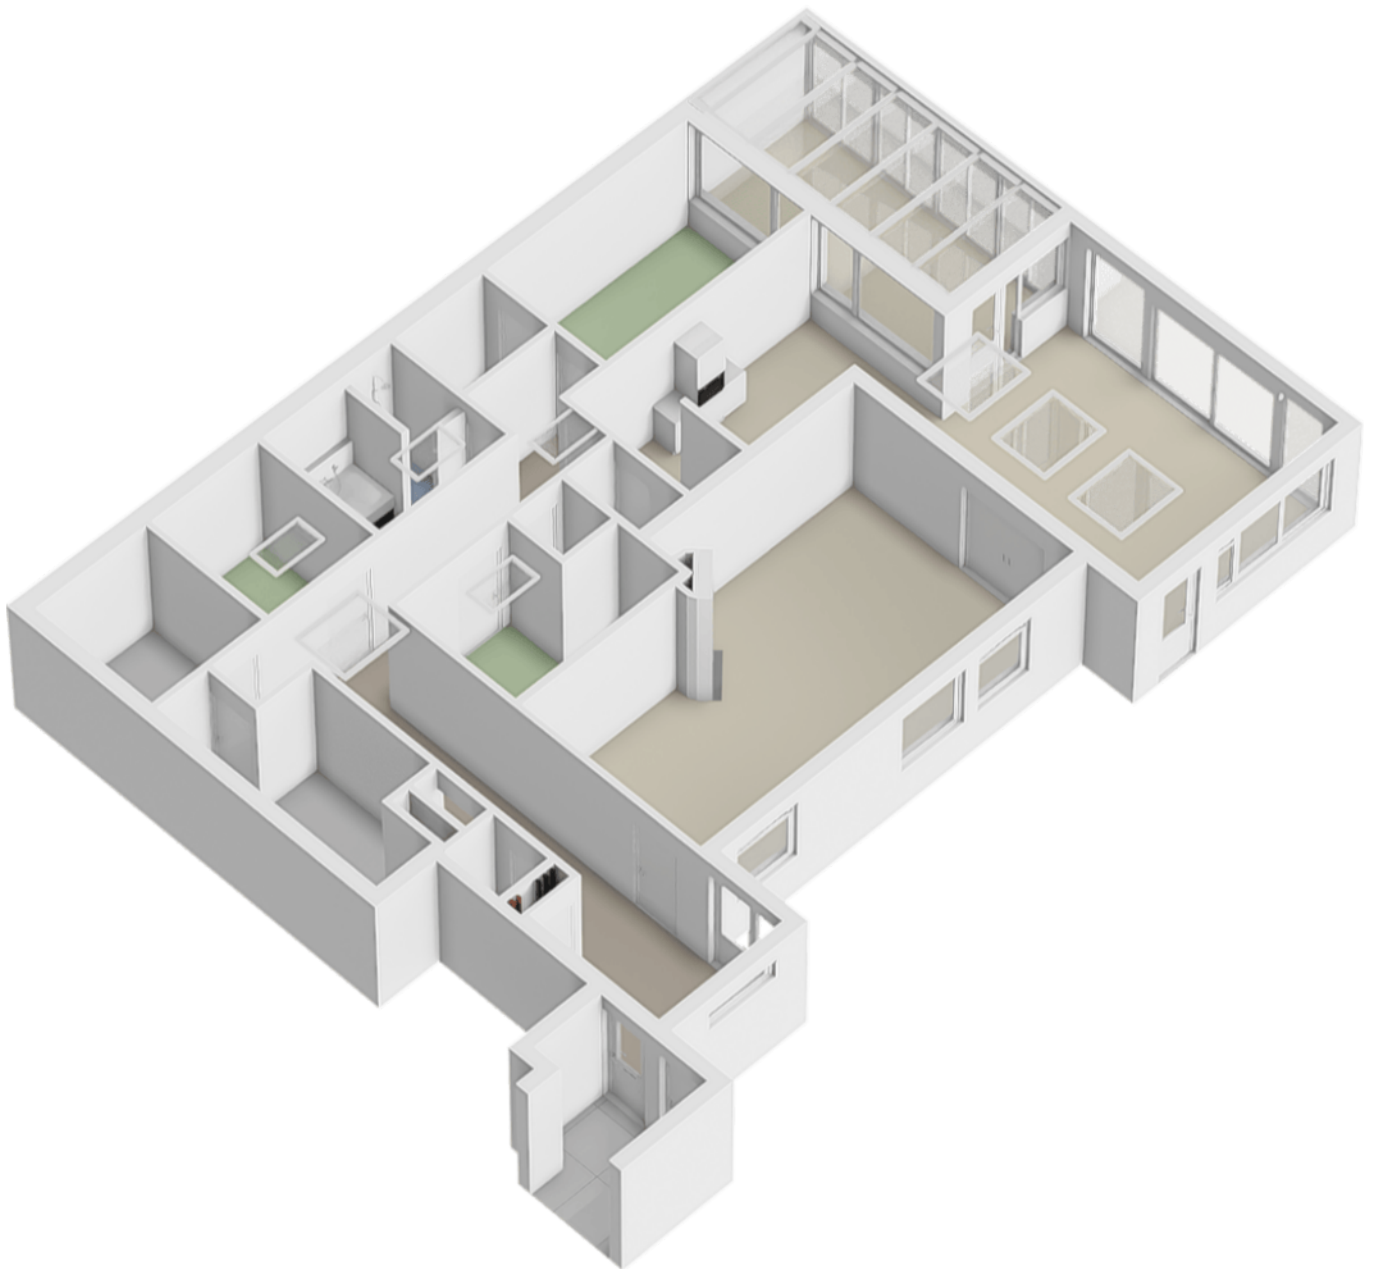


> Plattegrond

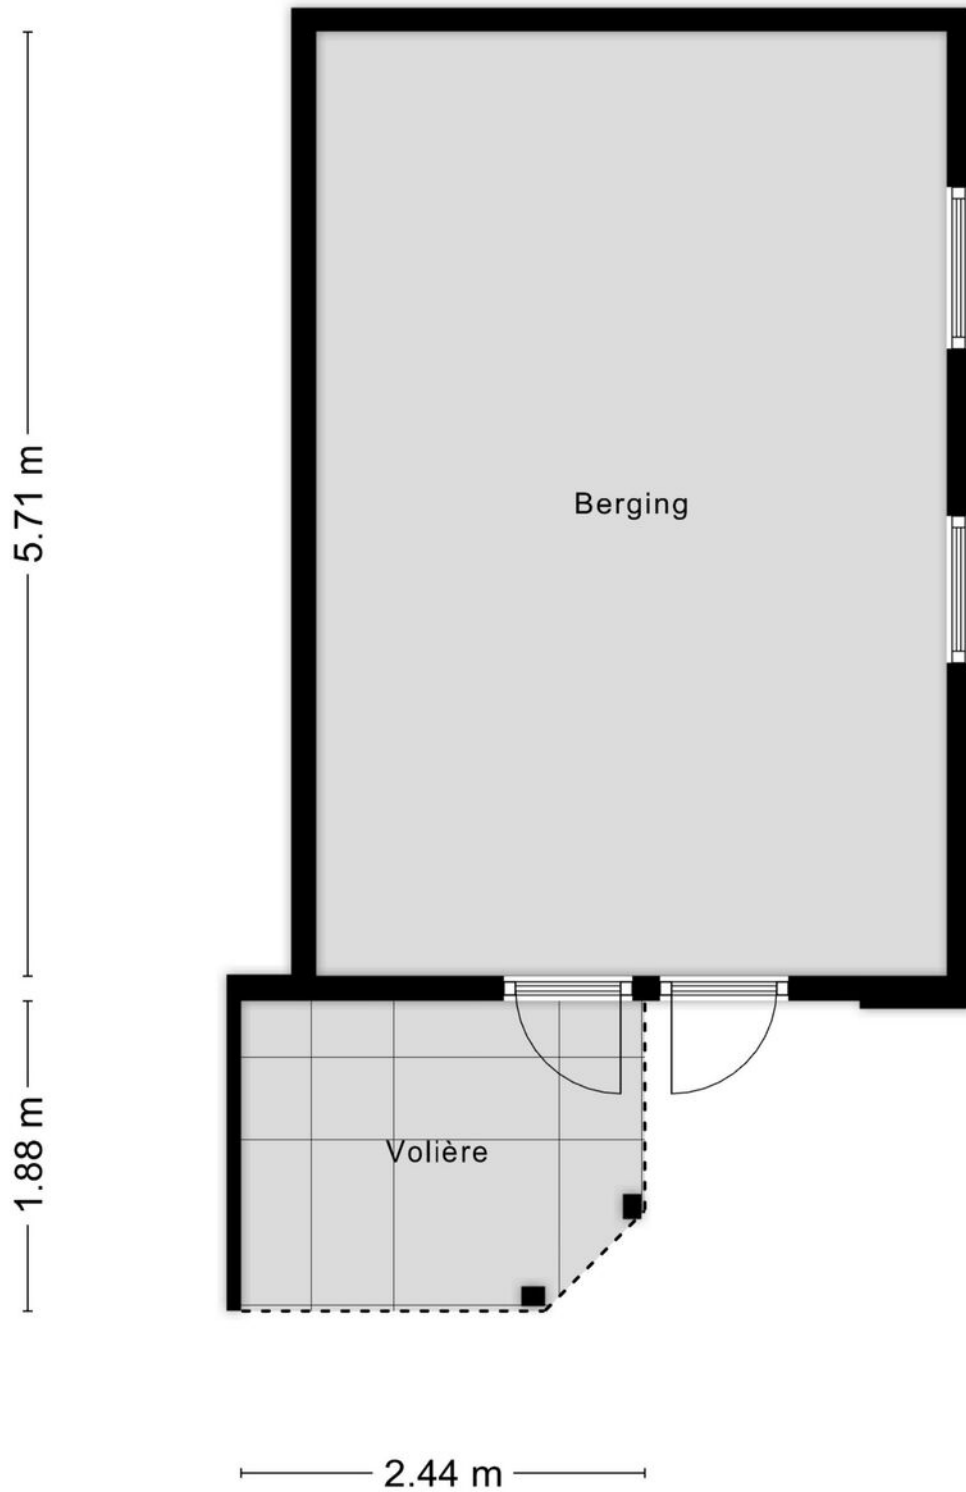



> Plattegrond

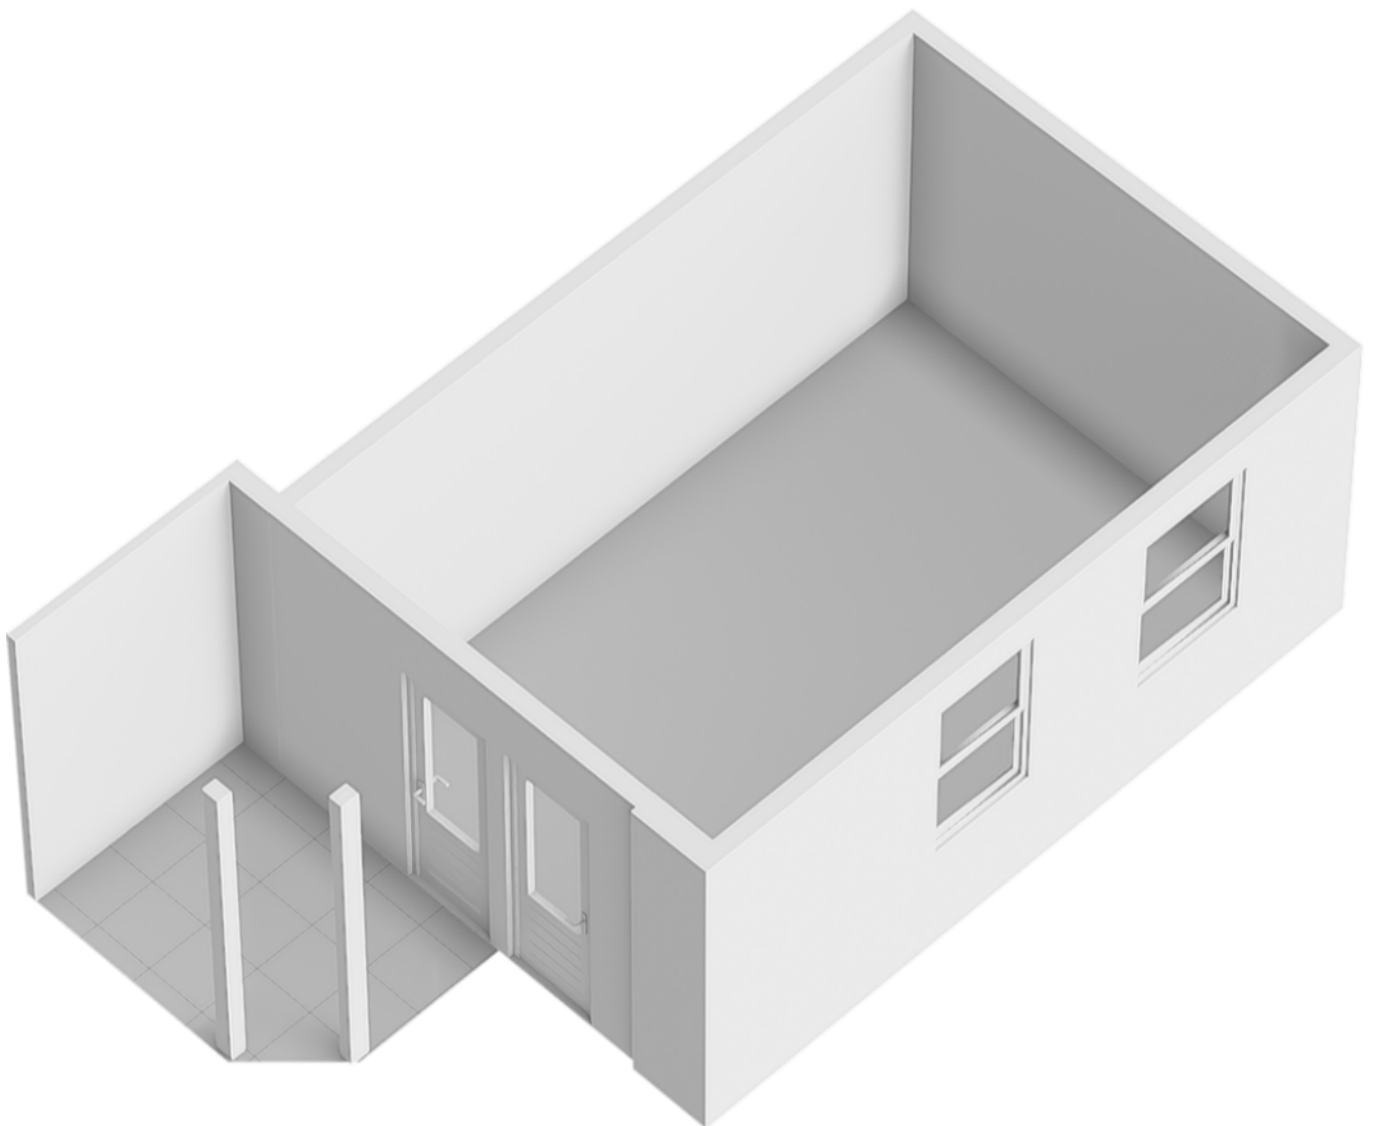

> Plattegrond

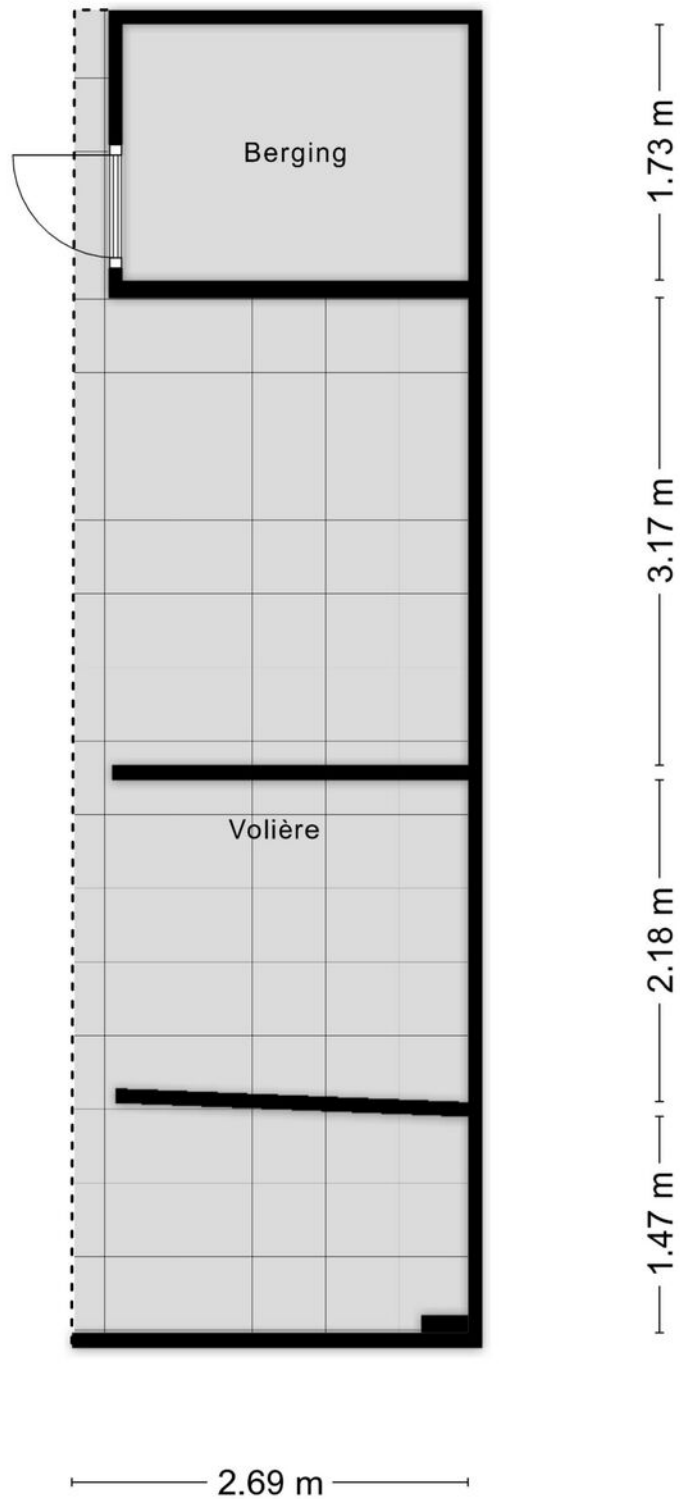


> Plattegrond

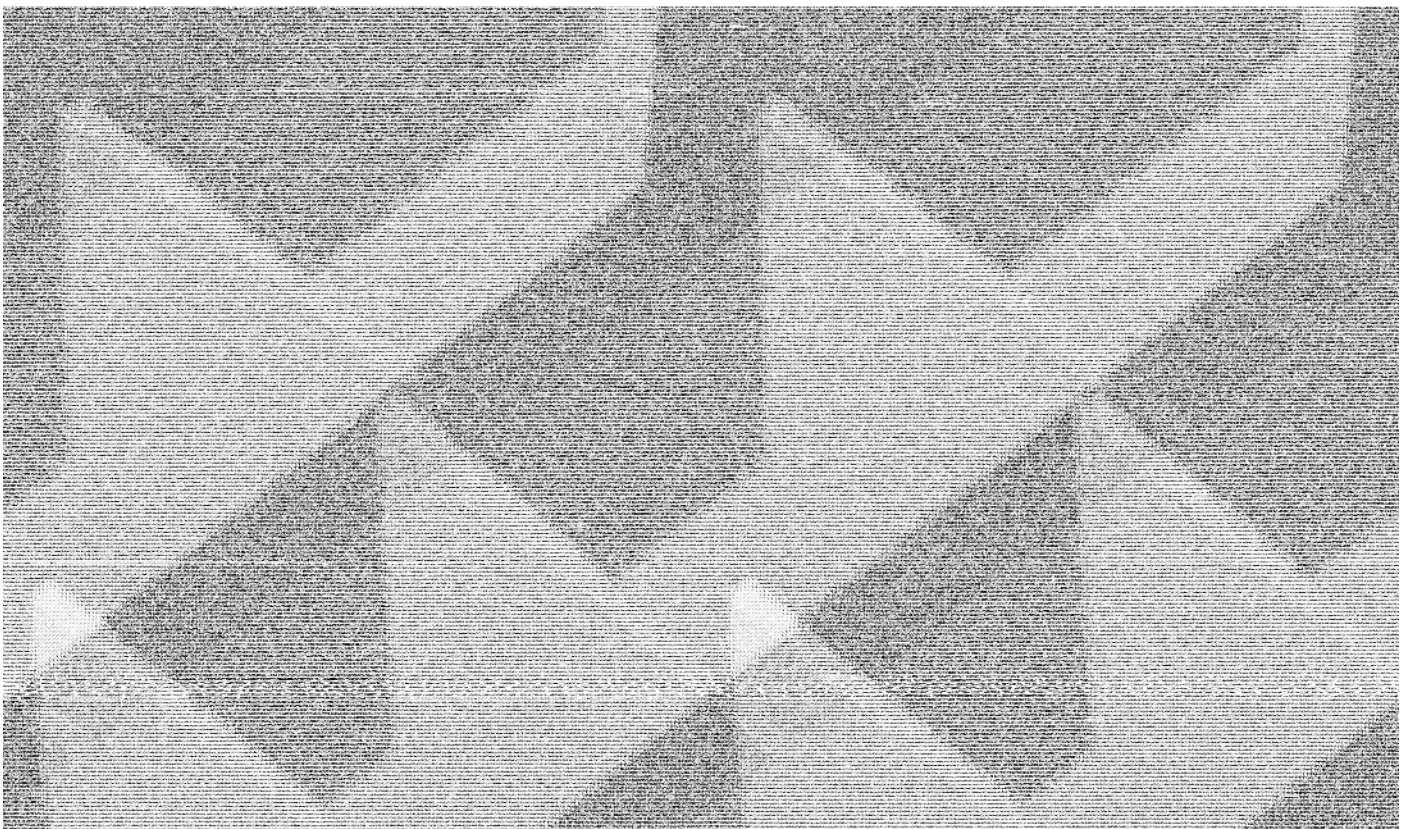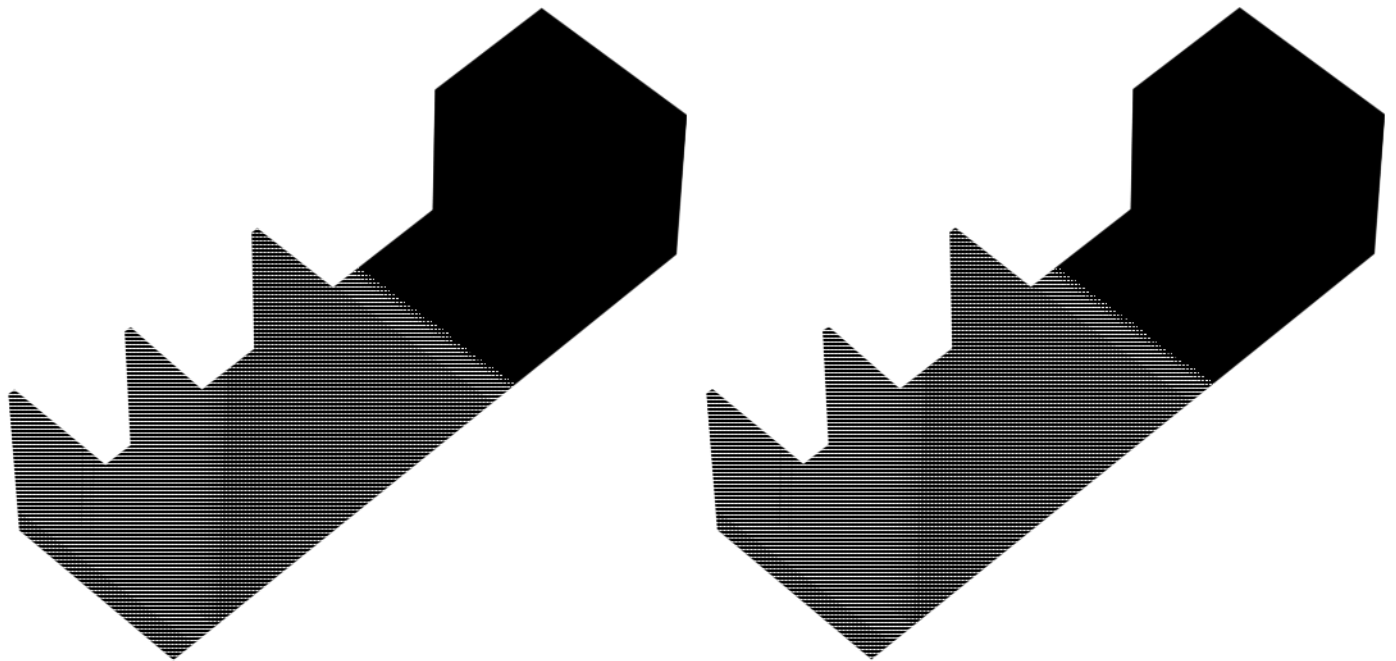

> Kadaster

Ontdek het perceel...
van Schutsboomstraat 13

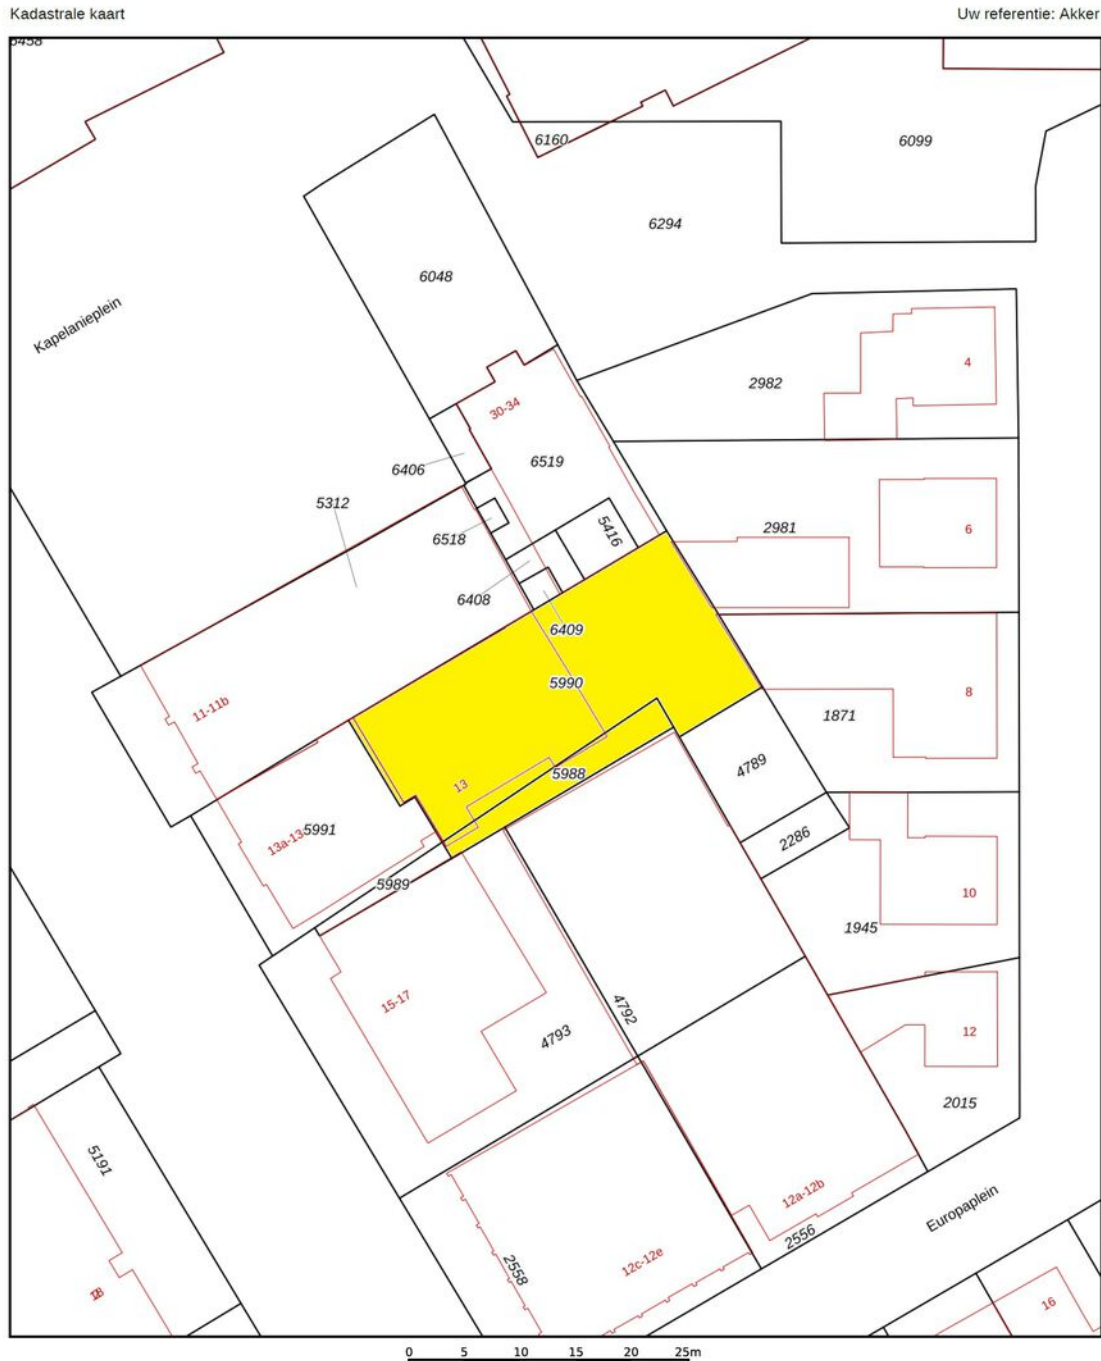

| | | |
|--|---|---|
| <p>12345 25</p> <p>— Vastgestelde kadastrale grens — Voorlopige kadastrale grens — Administratieve kadastrale grens — Bebouwing</p> <p>Voor een eensluidend uittreksel, geleverd op 20 maart 2026 De bewaarder van het kadaster en de openbare registers</p> | <p>Schaal 1: 500</p> <p>Kadastrale gemeente Schaijk Sectie C Perceel 5990</p> <p>Aan dit uittreksel kunnen geen betrouwbare maten worden ontleend. De Dienst voor het kadaster en de openbare registers behoudt zich de intellectuele eigendomsrechten voor, waaronder het auteursrecht en het databankenrecht.</p> |  |
|--|---|---|

> Lijst van zaken

| | Blijft achter | Gaat mee | Ter overname | NVT |
|--|---------------|----------|--------------|-----|
| Woning - Interieur | | | | |
| (Voorzet) openhaard met toebehoren | X | | | |
| Allesbrander | | | | X |
| Houtkachel | | | | X |
| (Gas)kachels | | | | X |
| Designradiator(en) | X | | | |
| Radiatorafwerking | | | | X |
| Verlichting, te weten | | | | |
| - inbouwspots/dimmers | X | | | |
| - opbouwspots/armaturen/lampen/dimmers | X | | | |
| - losse (hang)lampen | | X | | |
| - | | | | X |
| - | | | | X |
| (Losse)kasten, legplanken, te weten | | | | |
| - Inloopkast slaapkamer | X | | | |
| - | | | | X |
| Raamdecoratie/zonwering binnen, te weten | | | | |
| - gordijnrails | X | | | |
| - gordijnen | X | | | |
| - overgordijnen | X | | | |
| - vitrages | X | | | |
| - rolgordijnen | X | | | |
| - lamellen | | | | X |
| - jaloezieën | | | | X |
| - (losse) horren/rolhorren | | | | X |
| - | | | | X |

> Lijst van zaken

| | Blijft achter | Gaat mee | Ter overname | NVT |
|-------------------------------------|---------------|----------|--------------|-----|
| - | | | | X |
| Vloerdecoratie, te weten | | | | |
| - vloerbedekking | X | | | |
| - parketvloer | | | | X |
| - houten vloer(delen) | | | | X |
| - laminaat | | | | X |
| - plavuizen | | | | X |
| - PVC | X | | | |
| - | | | | X |
| Overig, te weten | | | | |
| - spiegelwanden | | | | X |
| - schilderij ophangstelsel | | | | X |
| - | | | | X |
| - | | | | X |
| - | | | | X |
| - | | | | X |
| Woning - Keuken | | | | |
| Keukenblok (met bovenkasten) | X | | | |
| Keuken (inbouw)apparatuur, te weten | | | | |
| - kookplaat | X | | | |
| - (gas)fornuis | | | | X |
| - afzuigkap | X | | | |
| - magnetron | | | | X |
| - oven | | | | X |
| - combi-oven/combimagnetron | X | | | |

> Lijst van zaken

| | Blijft achter | Gaat mee | Ter overname | NVT |
|-----------------------------------|---------------|----------|--------------|-----|
| - koelkast | | | | X |
| - vriezer | | | | X |
| - koel-vriescombinatie | | | | X |
| - vaatwasser | X | | | |
| - Quooker | | | | X |
| - koffiezetapparaat | | | | X |
| - | | | | X |
| - | | | | X |
| Keukenaccessoires, te weten | | | | |
| - | | | | X |
| - | | | | X |
| - | | | | X |
| - | | | | X |
| - | | | | X |
| - | | | | X |
| - | | | | X |
| - | | | | X |
| Woning - Sanitair/sauna | | | | |
| Sauna met toebehoren | | | | X |
| | | | | X |
| | | | | X |
| Toilet met de volgende toebehoren | | | | |
| - toilet | X | | | |
| - toiletrolhouder | X | | | |
| - toiletborstel(houder) | | | | X |
| - fontein | X | | | |

> Lijst van zaken


| | Blijft achter | Gaat mee | Ter overname | NVT |
|---|---------------|----------|--------------|-----|
| - | | | | X |
| - | | | | X |
| Badkamer met de volgende toebehoren | | | | |
| - ligbad | X | | | |
| - jacuzzi/whirlpool | | | | X |
| - douche (cabine/scherm) | | | | X |
| - stoomdouche (cabine) | | | | X |
| - wastafel | | | | X |
| - wastafelmeubel | X | | | |
| - planchet | | | | X |
| - toiletkast | | | | X |
| - toilet | | | | X |
| - toiletrolhouder | | | | X |
| - toiletborstel(houder) | | | | X |
| - | | | | X |
| - | | | | X |
| Woning - Exterieur/installaties/veiligheid/ energiebesparing | | | | |
| Schotel/antenne | | | | X |
| Brievenbus | X | | | |
| Kluis | | | | X |
| (Voordeur)bel | | X | | |
| Alarminstallatie | | | | X |
| (Veiligheids)sloten en overige inbraakpreventie | | | | X |
| Rookmelders | | | | X |
| (Klok)thermostaat | X | | | |

> Lijst van zaken


| | Blijft achter | Gaat mee | Ter overname | NVT |
|---|---------------|----------|--------------|-----|
| Airconditioning | X | | | |
| Screens | X | | | |
| Rolluiken | X | | | |
| Zonwering buiten | X | | | |
| Telefoonaansluiting/internetaansluiting | X | | | |
| Veiligheidsschakelaar wasautomaat | | | | X |
| Waterslot wasautomaat | | | | X |
| Zonnepanelen | | | | X |
| Oplaadpunt elektrische auto | | | | X |
| | | | | X |
| | | | | X |
| | | | | X |
| | | | | X |
| Warmwatervoorziening, te weten | | | | |
| - CV-installatie | X | | | |
| - boiler | | | | X |
| - geiser | | | | X |
| - | | | | X |
| - | | | | X |
| - | | | | X |
| Isolatievoorzieningen (voorzetramen/radiatorfolie etc.), te weten | | | | |
| - | | | | X |
| - | | | | X |
| Tuin - Inrichting | | | | |

> Lijst van zaken

| | Blijft achter | Gaat mee | Ter overname | NVT |
|--|---------------|----------|--------------|-----|
| Tuinaanleg/bestrating | X | | | |
| Beplanting | X | | | |
| | | | | X |
| Tuin - Verlichting/installaties | | | | |
| Buitenverlichting | | | | X |
| Tijd- of schemerschakelaar/bewegingsmelder | | | | X |
| | | | | X |
| Tuin - Bebouwing | | | | |
| Tuinhuis/buitenberging | X | | | |
| Kasten/werkbank in tuinhuis/berging | | | | X |
| (Broei)kas | | | | X |
| | | | | X |
| | | | | X |
| Tuin - Overig | | | | |
| Overige tuin, te weten | | | | |
| - (sier)hek | | | | X |
| - vlaggenmast(houder) | | | | X |
| - | | | | X |
| - | | | | X |
| Overig - Contracten | | | | |
| CV: Nee | | | | |
| Boiler: Nee | | | | |
| Zonnepanelen: Nee | | | | |

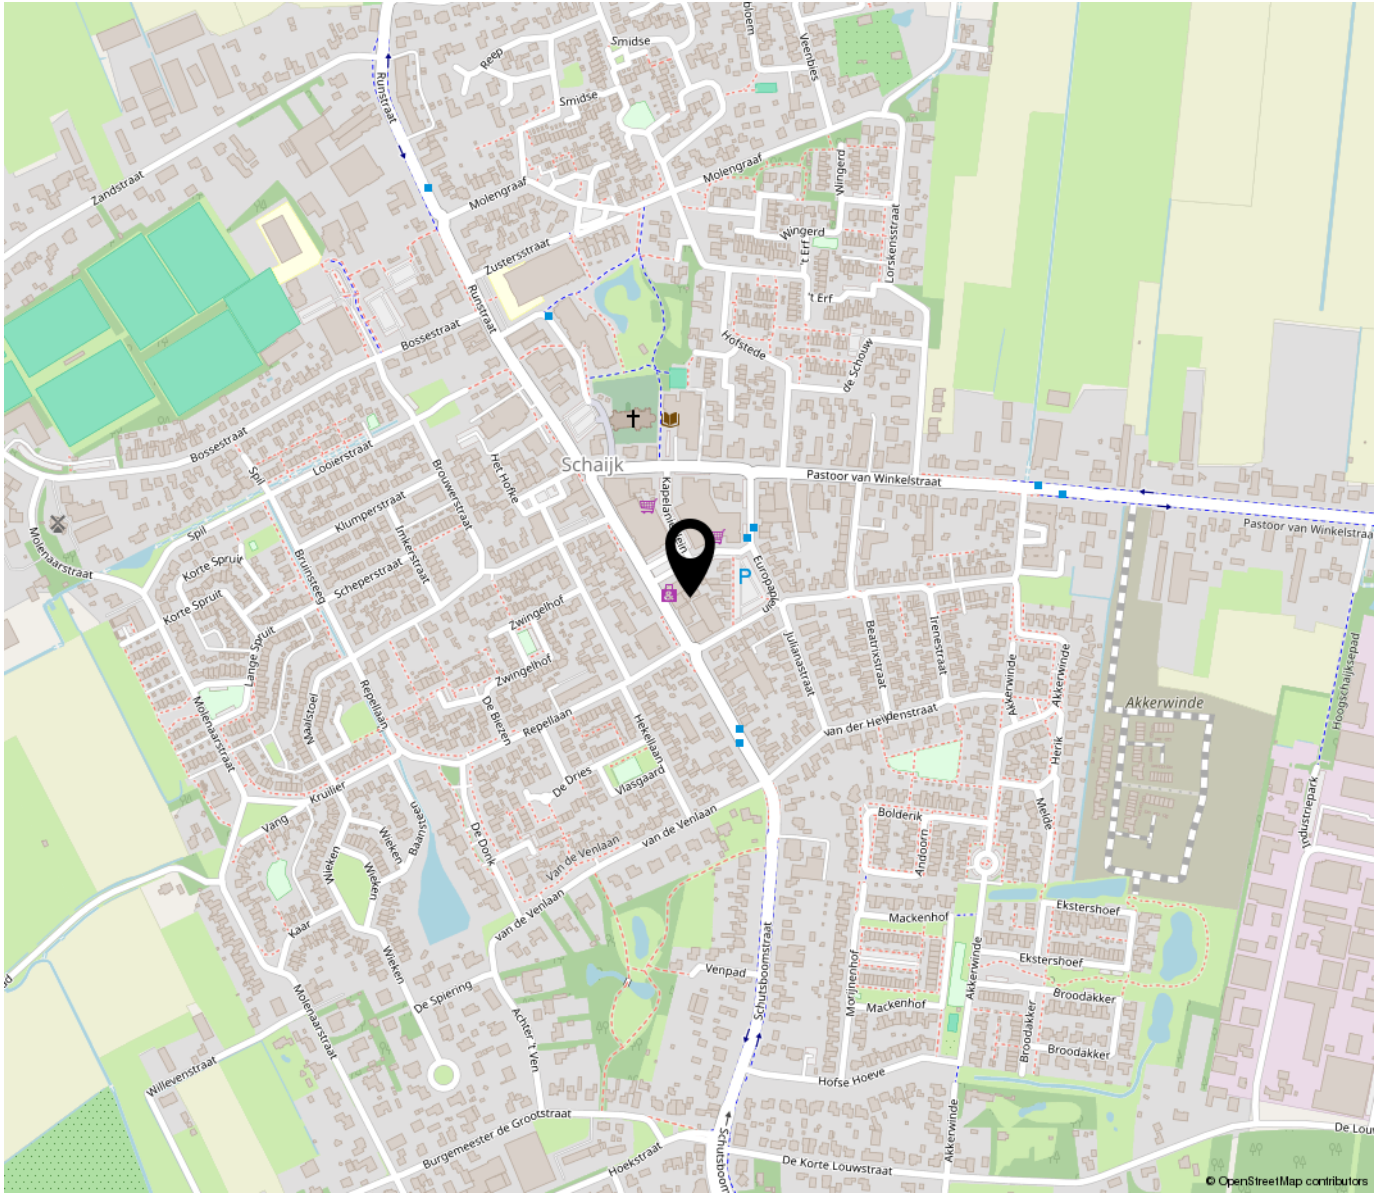

**“Woon jij
binnenkort op
deze locatie?”**

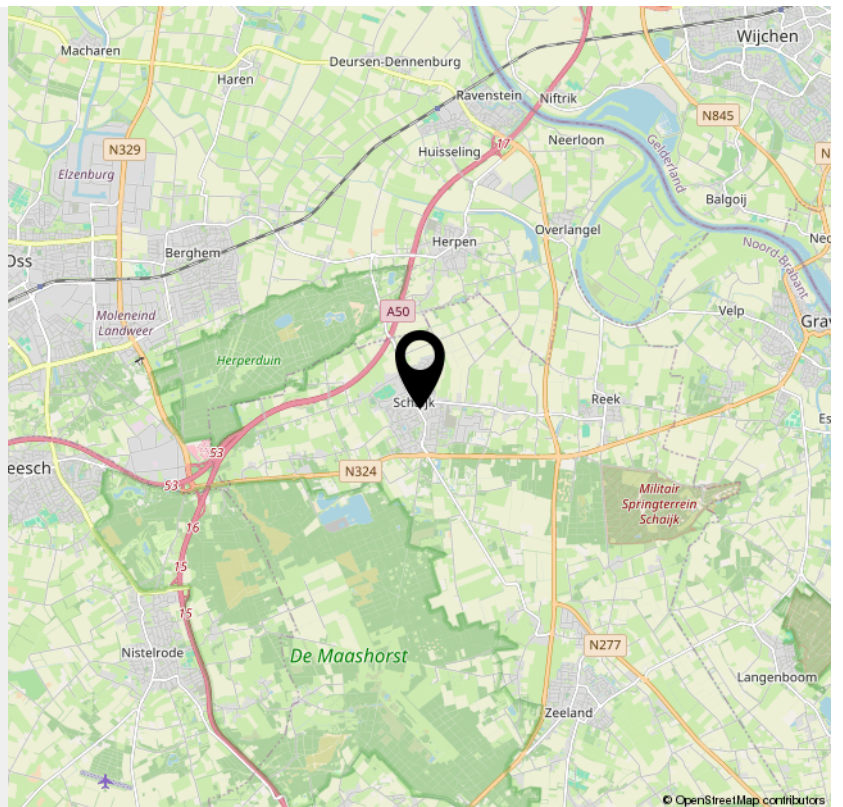

> Extra informatie

Rechtsgeldige koopovereenkomst pas na ondertekening

Een mondelinge overeenkomst tussen een particuliere verkoper en een particuliere koper is niet rechtsgeldig. Met andere woorden: er is geen koop. Er is pas sprake van een rechtsgeldige koop als de particuliere verkoper en de particuliere koper de koopovereenkomst hebben ondertekend. Dit vloeit voort uit artikel 7:2 Burgerlijk Wetboek. Een bevestiging van de mondelinge overeenkomst per e-mail of een toegestuurd concept van de koopovereenkomst wordt niet gezien als een "ondertekende koopovereenkomst".

Kosten koper (k.k.) / vrij op naam (v.o.n.)

De kosten koper (k.k.) houden in dat aan de verwerving van de onroerende zaak verbonden kosten voor rekening van de koper komen. Deze kosten bestaan uit overdrachtsbelasting, kadasterkosten, notariskosten (akte van levering/ inschrijving hypotheekakte). Een deel is fiscaal aftrekbaar. Indien vrij op naam (v.o.n.) wordt verkocht, komen deze kosten grotendeels voor rekening van verkoper. Bij kosten koper zijn de enige kosten die de notaris in rekening mag brengen bij de verkoper, de kosten voor doorhaling inschrijving hypotheek bij het kadaster voor maximaal € 250,- (incl. BTW) per doorhaling.

Baten en lasten

Alle baten, lasten en verschuldigde canons, waaronder begrepen heffingen die voortvloeien uit de akte van splitsing en/of reglement, komen voor rekening van de kopende partij vanaf de datum van notarieel transport. De lopende baten, lasten e.d., met uitzondering van de onroerende zaakbelasting wegens feitelijk gebruik, zullen tussen partijen door de notaris naar rato worden verrekend.

Koopovereenkomst

Indien een (mondelinge) koopovereenkomst tot stand komt, wordt deze door ons kantoor schriftelijk vastgelegd in een koopakte conform het VBO-model. In de koopovereenkomst wordt een ontbindende voorwaarde voor financiering opgenomen. Ter zekerheid van de koper kan koper de koopovereenkomst laten inschrijven in de openbare registers van het kadaster.

Asbest

Woningen van vòòr 1 juli 1993 kunnen asbesthoudende materialen bevatten. Derhalve wordt in de koopovereenkomst een asbestclausule opgenomen, welke inhoudt dat koper de eventuele aanwezigheid van asbest in het gekochte aanvaardt en accepteert.

Keuze van notaris

De koper wordt in de gelegenheid gesteld een notaris van zijn voorkeur te kiezen. Indien koper niet binnen twee weken na het tekenen van de koopovereenkomst een notaris heeft gekozen, heeft verkoper het recht een notaris te kiezen. Indien de door koper gekozen notaris meer dan 20 km van het gekochte pand kantoor houdt, heeft verkoper het recht bij volmacht te passeren. De kosten voor deze volmacht zijn voor rekening van koper.

Waarborgsom

Tot zekerheid van de nakoming van de verplichtingen van koper, dient koper bij de notaris waar het transport gaat plaatsvinden een waarborgsom te storten of een bankgarantie gesteld ter grootte van 10% van de koopsom.

Boeteclausule

In de koopovereenkomst wordt een boeteclausule opgenomen in verband met het feit dat partijen elkaar in gebreke kunnen stellen indien een der partijen niet aan haar verplichtingen voldoet. Bij ontbinding van de overeenkomst kan aan de nalatige partij een boete worden opgelegd van 10% van de koopsom.

Oplevering

De woning wordt in de huidige staat opgeleverd met alle daarbij behorende rechten, aanspraken, zichtbare en onzichtbare gebreken (voor zover bij de verkoper niet bekend, daar de verkoper zich aan de mededelingsplicht omtrent de hem bekende gebreken heeft te houden), heersende en lijdende erfdienstbaarheden, kwalitatieve rechten en plichten en vrij van hypotheek, beslagen en inschrijvingen daarvan. Los van het feit dat verkoper een mededelingsplicht heeft, wordt in het Burgerlijk Wetboek ook de onderzoekspflicht van de koper vermeld. Dit betekent dat ook koper zijn eigen verantwoordelijkheid c.q. onderzoekspflicht heeft m.b.t. datgene wat voor hem belangrijk is bij de aankoop.

Toelichtingsclausule NEN2580

De Meetinstructie is gebaseerd op de NEN2580. De Meetinstructie is bedoeld om een meer eenduidige manier van meten toe te passen voor het geven van een indicatie van de gebruiksoppervlakte. De Meetinstructie sluit verschillen niet volledig uit, door bijv. interpretatieverschillen, afrondingen of beperkingen bij het uitvoeren van de meting. Koper kan hieraan geen enkel recht ontleiden, de makelaar c.q. verkoper kan niet aansprakelijk worden gesteld voor eventuele verschillen.

Algemeen

Op al onze activiteiten zijn de VBO-voorwaarden van toepassing. Deze verkoopinformatie is met de grootst mogelijke zorg samengesteld, echter blijft de mogelijkheid bestaan dat er fouten, afwijkingen of onvolledigheden in de brochure aanwezig zijn. De koper wordt er uitdrukkelijk op geattendeerd dat ook een opsomming van eventuele gebreken niet betekent dat de eigenaar en/of verkopende makelaar garandeert dat het object voor het overige vrij is van gebreken.

Neem voor vragen contact met ons op!

Telefoon: 0412-474687

info@akkermakelaardij.nl

www.akkermakelaardij.nl

VOEL JE THUIS

bij Akker Makelaardij



GRATIS WAARDEBEPALING

Misschien wil je weten wat jouw huidige woning opbrengt. Wij maken graag een afspraak met je voor een gratis en vrijblijvende waardebeoordeling, zodat je weet welke vervolgstappen je kunt zetten.

Bel of mail ons voor een afspraak, of stuur een whatsapp bericht op het moment dat het jou uitkomt.



Telefoon:
0412-474687

Whatsapp:
06 14 92 02 83

of mail ons op:
info@akkermakelaardij.nl

Volg ons op facebook:
facebook.com/akkermakelaardij

Volg ons op Instagram:
instagram.com/akkermakelaardij



Akker Makelaardij
Telefoon: 0412-474687
info@akkermakelaardij.nl

't Dorp 13, 5384 MA Heesch
Geurdenhof 46, 5345 BB Oss
www.akkermakelaardij.nl

