

# ONTDEK

DE TRIOMFBOOG 50 in **ENSCHEDA**



Ruime, instapklare tussenwoning met 4 slaapkamers!



Modern  
Uistekend onderhouden  
Dakterras

Rustige straat  
Groen uitzicht

Vraagprijs  
€ 565.000,- k.k.




# INHOUDSOPGAVE

- 04** Specificaties
- 05** Welkom
- 06** Begane grond
- 09** Eerste etage
- 15** Tweede etage
- 18** Tuin
- 21** Plattegronden
- 29** Kadastrale kaart
- 30** Lijst van zaken



Thoma Post Makelaars

"Verhuizen doe je niet alleen, dat doen we samen!"

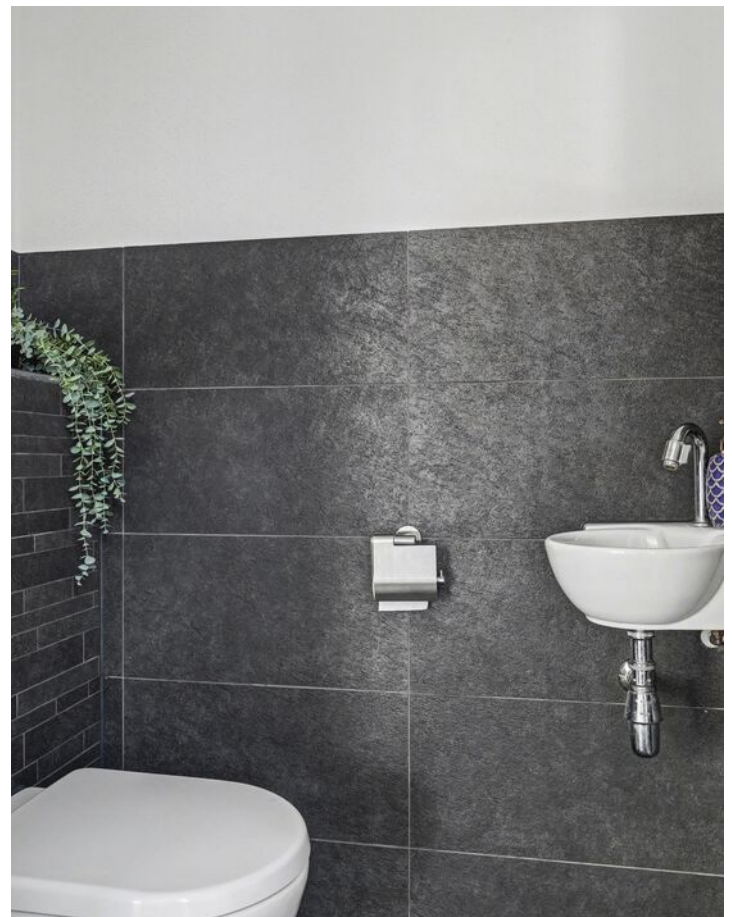

# SPECIFICATIES

VRAAGPRIJS € 565.000 K.K.

## GEBRUIKSOPPERVLAKTE

134 m<sup>2</sup>

## BOUWJAAR

2007

## PERCELOPPERVLAKE

174 m<sup>2</sup>

## INHOUD

486 m<sup>3</sup>




SOORT WOONHUIS	Eengezinswoning
SOORT BOUW	Bestaande bouw
WOONLAGEN	3
KAMERS	5

ENERGIELABEL	A
ISOLATIE	Dakisolatie, muurisolatie, vloerisolatie, dubbel glas
VERWARMING	C.v.-ketel, vloerverwarming gedeeltelijk
WARM WATER	C.v.-ketel

GARAGE	Geen garage
PARKEREN	Eigen terrein

## BIJZONDERHEDEN VAN DE WONING

- 4 volwaardige slaapkamers
- Nieuwe PVC-vloer
- Badkamer recentelijk gemoderniseerd
- Dakterras

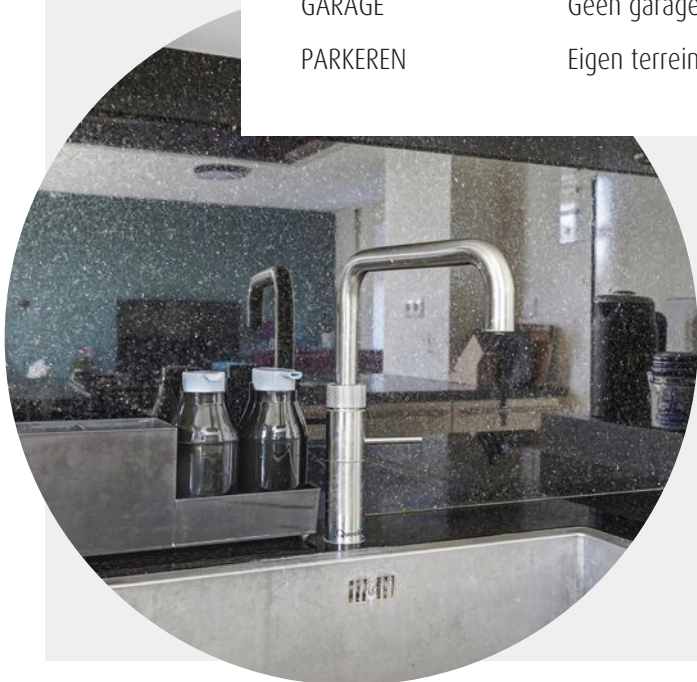

# WELKOM

Ben je op zoek naar een makelaar in Almelo, Amsterdam, Deventer, Doetinchem, Enschede, Hengelo, Lochem, Winterswijk of Zutphen? Ontdek Thoma Post Makelaars! Wij hebben diverse kantoren in Twente, de Stedendriehoek, Midden-Nederland en in het westen van het land.

## Onze makelaars staan voor je klaar

Ons team, bestaande uit meer dan 80 specialisten in ruim 15 verschillende functies staat dagelijks voor je klaar. Onze woningmakelaars en bedrijfsmakelaars helpen je graag bij het zoeken of verkopen van een woning of een bedrijfspand, waarbij wij opvallen door meer marktkennis, meer deskundigheid, meer begeleiding en meer kwaliteit.

# Jouw makelaar

### Martin van Zetten

Assistent Register Makelaar Taxateur

Tel. 0534 - 34 00 38

Mobiel: 06 - 11 39 83 75

[martinvanzetten@thomapost.nl](mailto:martinvanzetten@thomapost.nl)



# KIJK EENS ROND OP DE BEGANE GROND

Via de entree met hal, meterkast en toilet betreedt je de woning. De ruime en lichte woonkamer is tuingericht en biedt volop plaats voor een comfortabele zithoek. De woonkamer staat in directe verbinding met de achtertuin, waar je onder de recent gerealiseerde luxe veranda met glazen schuifpui heerlijk beschut kunt genieten.



Lichte en ruime woonkamer met grote raampartijen en prettig zicht op de tuin.  
De ruimte is verzorgd afgewerkt en heeft een logische, open indeling met een  
fijne zithoek.



# DE KEUKEN

Moderne en strak afgewerkte keuken met een rustige, lichte uitstraling. De hoogglans fronten in combinatie met het donkere werkblad zorgen voor een fraai contrast. De keuken is praktisch ingedeeld en voorzien van diverse inbouwapparatuur, met een kookeiland dat niet alleen extra werkruimte biedt maar ook een centrale plek vormt in de ruimte. De grote raampartijen zorgen voor prettig daglicht en een open gevoel.





# EEN KIJKJE OP DE EERSTE VERDIEPING

Overloop met toegang tot drie slaapkamers en de badkamer. De slaapkamers zijn stuk voor stuk goed bemeten. De badkamer is recent vernieuwd met een nieuw wastafelmeubel, nieuwe kranen en een extra wandkast en beschikt tevens over een inloopdouche en toilet. Extra comfortabel: op deze verdieping zijn recent rolluiken geplaatst.









# DE BADKAMER

Moderne en strak afgewerkte badkamer met een luxe uitstraling. Voorzien van een inloofdouche, toilet en wastafelmeubel, uitgevoerd in een tijdloze, donkere tegelstelling. Praktisch ingedeeld en goed onderhouden. De badkamer is recentelijke gemoderniseerd.






# EEN KIJK OP DE TWEEDE VERDIEPING

Via de vaste trap bereik je de tweede verdieping met een ruime overloop, wasruimte (met CV-opstelling en witgoed aansluitingen) en een vierde slaapkamer. Daarnaast beschikt deze verdieping over een heerlijk dakterras, een fijne plek om in alle rust buiten te zitten.



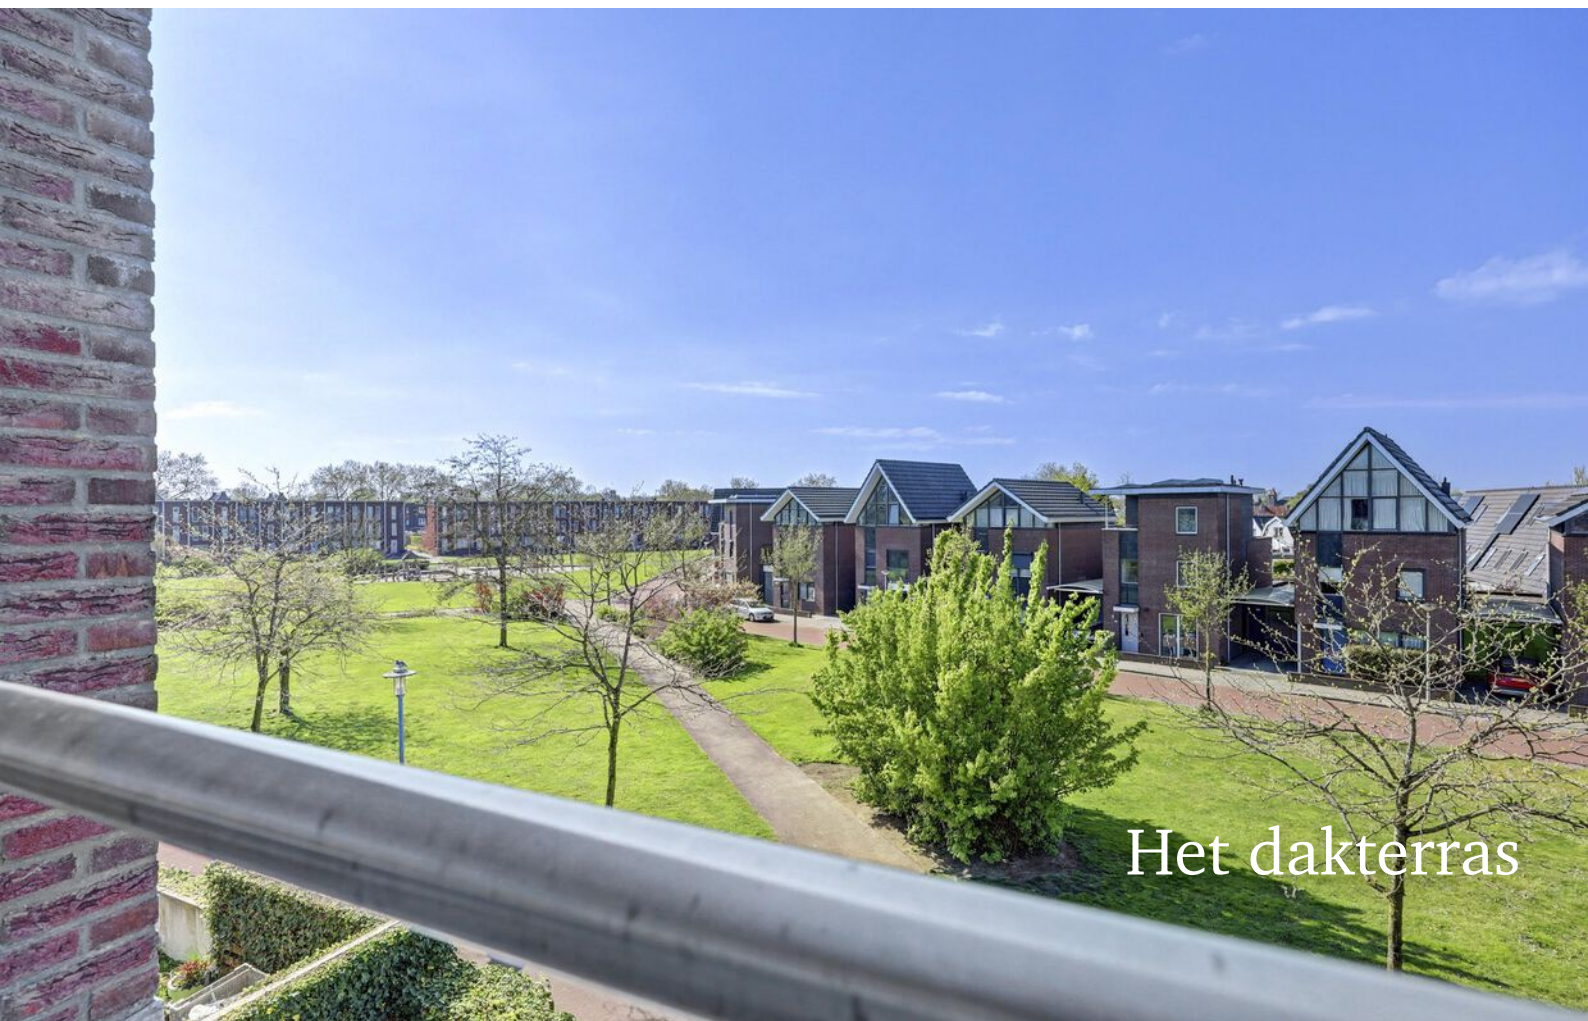

Het dakterras



# DE BUITENRUIMTE

De achtertuin is opnieuw aangelegd en gunstig gesitueerd op het zuidwesten, waardoor je hier volop van de zon kunt genieten. Dankzij de hoogwaardige veranda met glazen schuifpui is het mogelijk om het hele jaar door comfortabel buiten te zitten. In de tuin bevindt zich tevens een vrijstaande houten berging, voorzien van elektra.



# OVER ENSCHEDE



## *Een rijke geschiedenis*

Enschede kent een rijke geschiedenis en van sommige voormalige fabrieken zijn woningen gecreëerd. In 1964 opende de nieuwe Technische Hogeschool Twente en dit heet nu de Universiteit Twente. Ook staat Enschede bekend om de Grolsch fabriek en het medisch sportcentrum Roessingh.

## DE GROOTSTE STAD IN OVERIJSSSEL

Enschede is een stad en gemeente in het oosten van Nederland in Overijssel. De gemeente Enschede telt meer dan 160.000 inwoners met circa 160 verschillende nationaliteiten. Enschede is daarmee de grootste stad in Overijssel.

Rust en  
ruimte



## *Gezellige terrasjes*



# PLATTEGROND




# PLATTEGROND



1e Verdieping

# PLATTEGROND

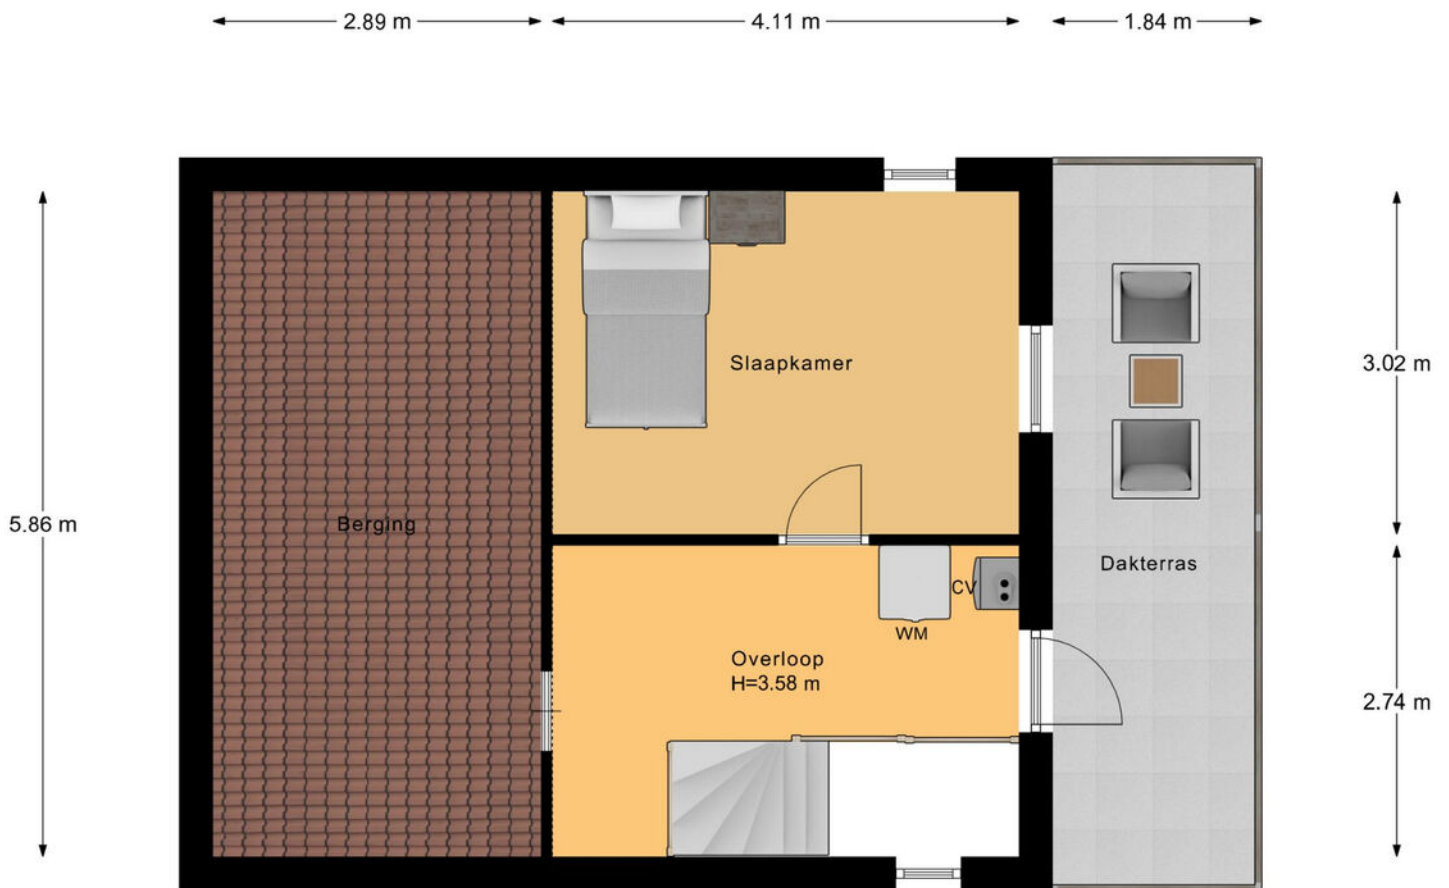


2e Verdieping

# PLATTEGROND




# PLATTEGROND

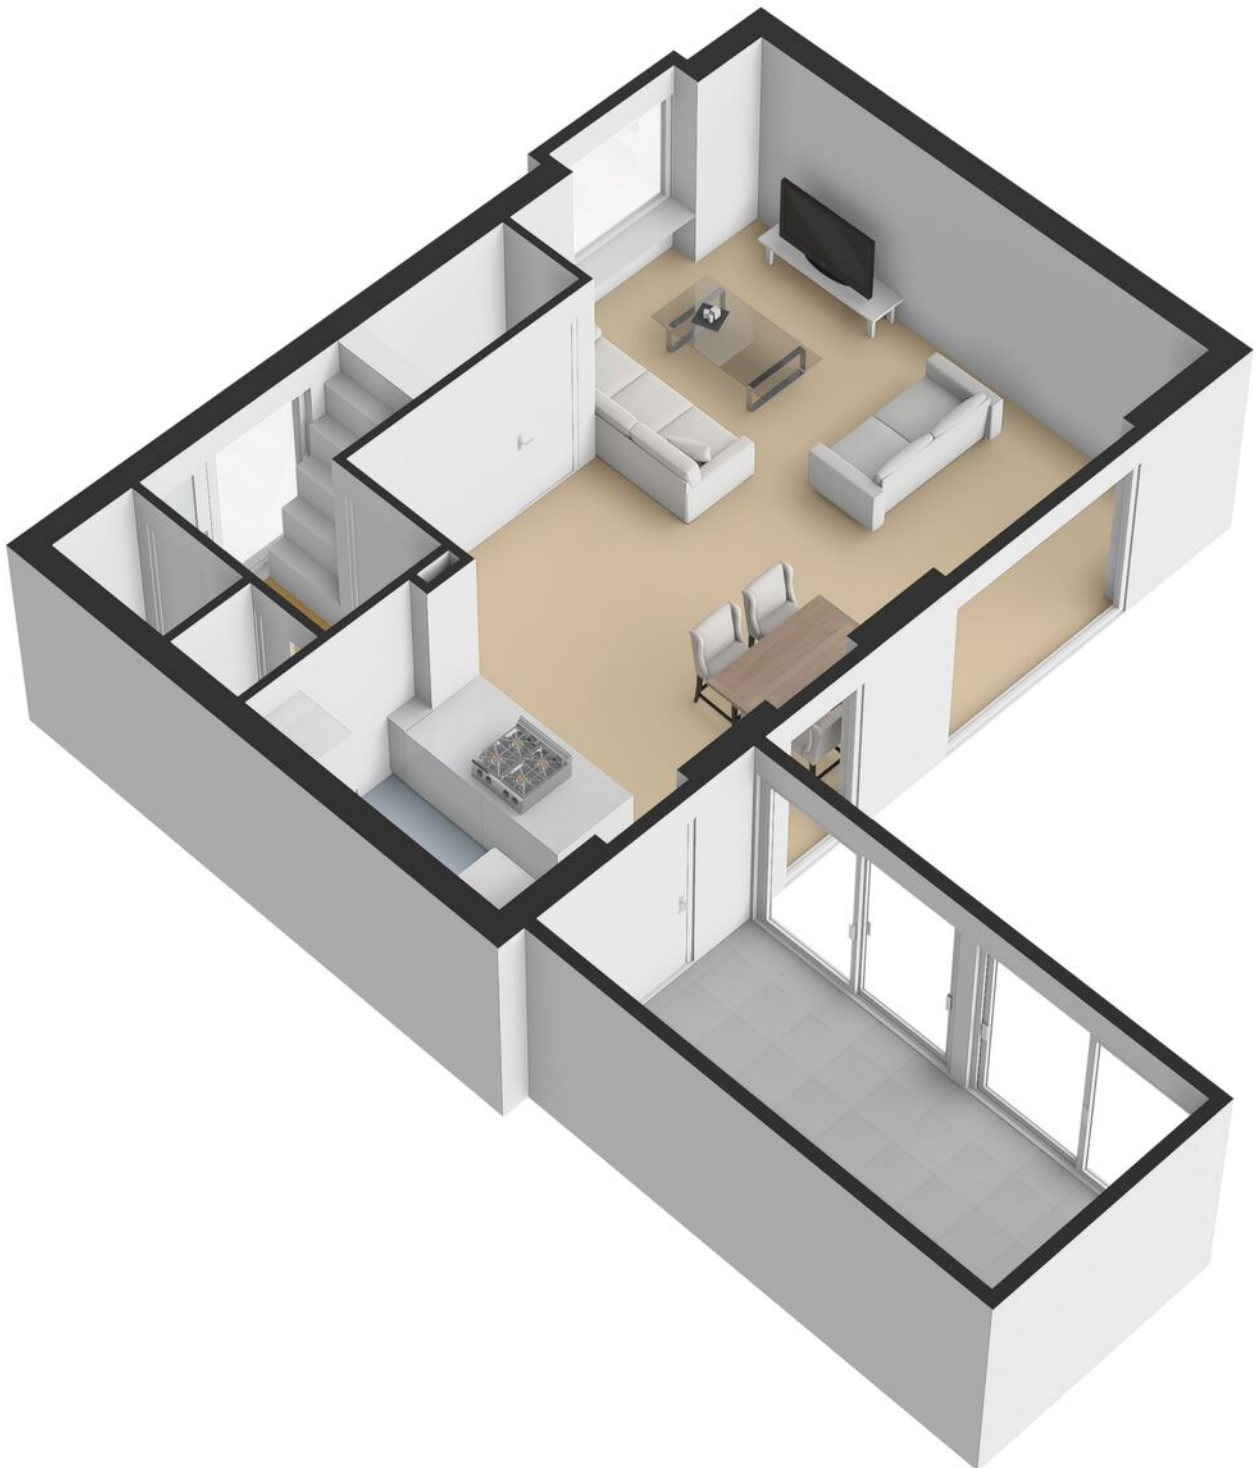


# PLATTEGROND



# PLATTEGROND

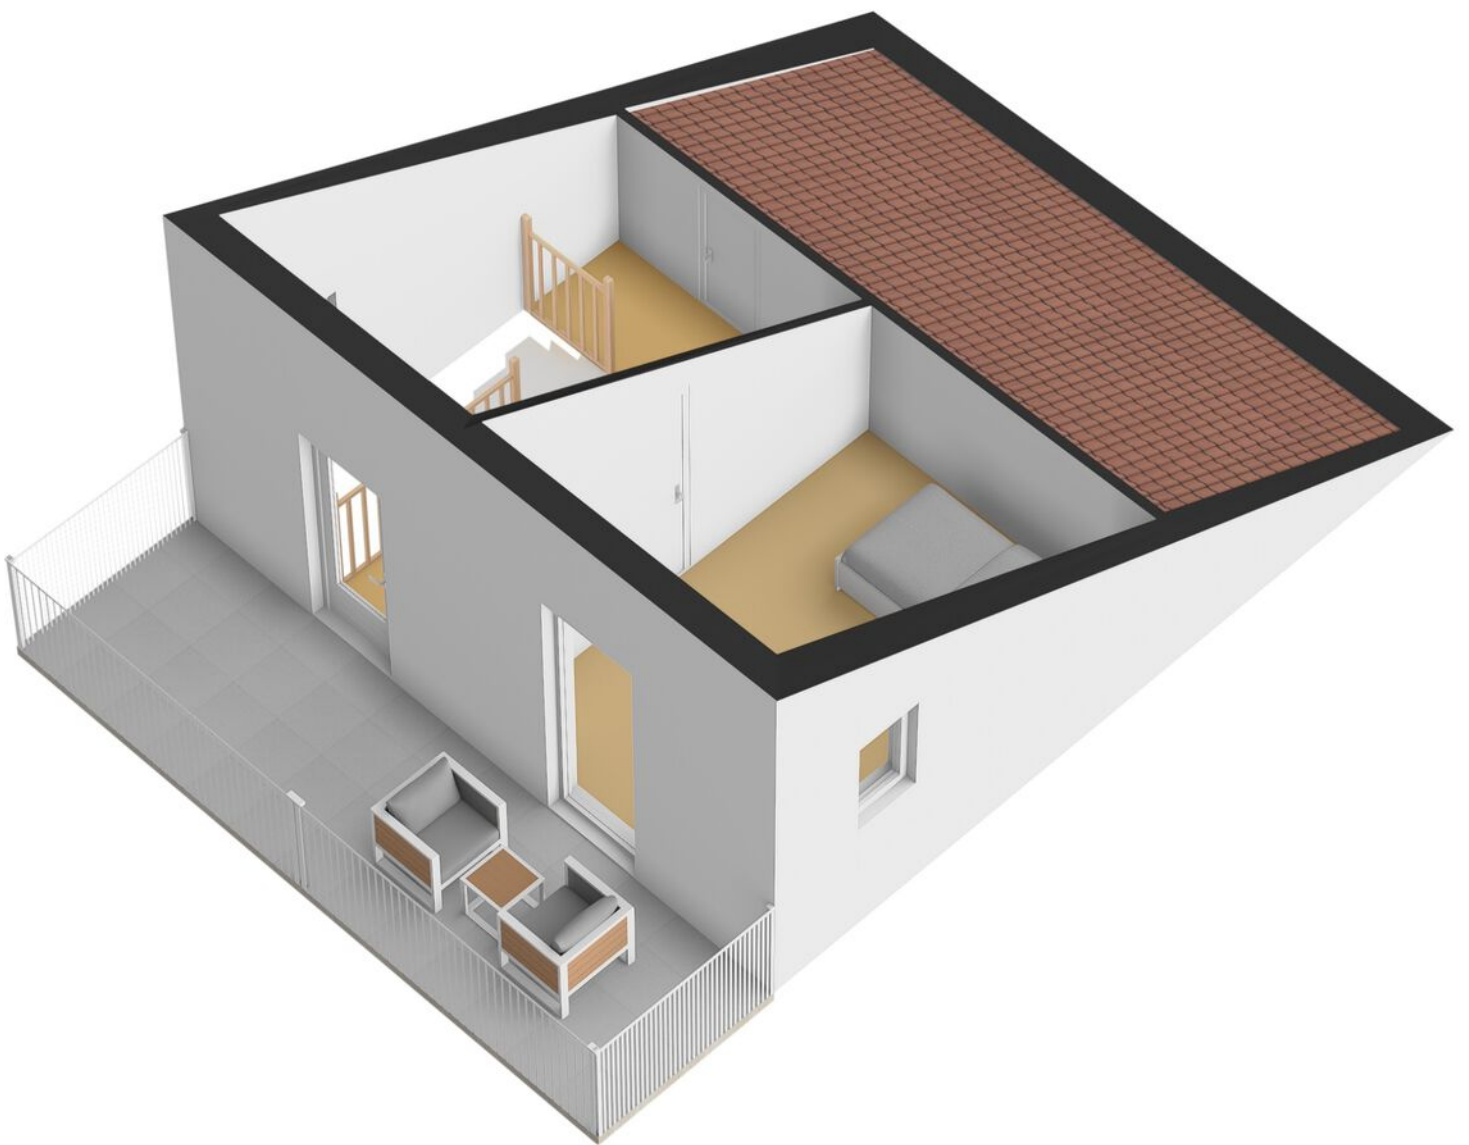


# PLATTEGROND

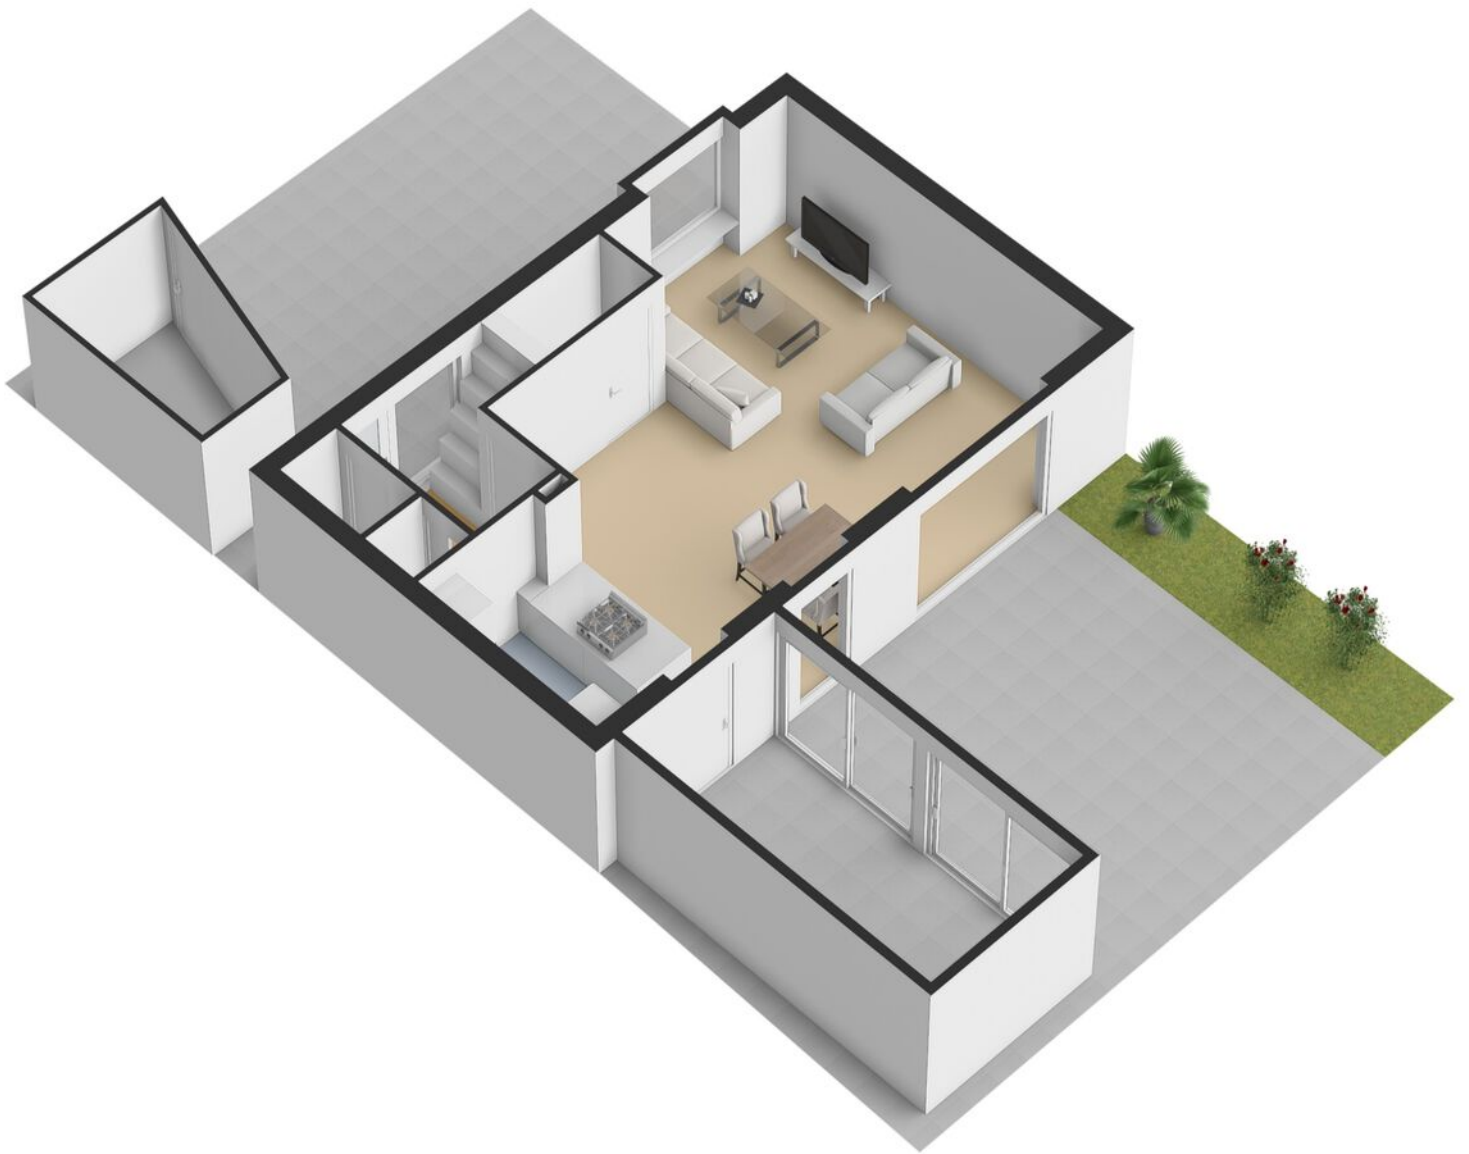


# KADASTRALE KAART

Kadastrale kaart

Uw referentie: ---

 

<p>12345 Deze kaart is noordgericht</p> <p>25 Perceelnummer</p> <p>Huisnummer</p> <p>Vastgestelde kadastrale grens</p> <p>Voorlopige kadastrale grens</p> <p>Administratieve kadastrale grens</p> <p>Bebouwing</p> <p>Voor een eensluidend uittreksel, geleverd op 14 april 2026 De bewaarder van het kadaster en de openbare registers</p>	<p>Schaal 1: 500</p> <p>Kadastrale gemeente Enschede</p> <p>Sectie G</p> <p>Perceel 4307</p> <p>Aan dit uittreksel kunnen geen betrouwbare maten worden ontleend. De Dienst voor het kadaster en de openbare registers behoudt zich de intellectuele eigendomsrechten voor, waaronder het auteursrecht en het databankenrecht.</p>	
---	--	---

# LIJST VAN ZAKEN

	Blijft achter	Gaat mee	Ter overname
<b>Woning - Interieur</b>			
(Voorzet) openhaard met toebehoren			●
(Gas)kachels	●		
Designradiator(en)	●		
Radiatorafwerking	●		
Verlichting, te weten			
- inbouwspots/dimmers	●		
- opbouwspots/armaturen/lampen/dimmers	●		
- losse (hang)lampen			●
(Losse)kasten, legplanken, te weten			
- voorraadplanken	●		
Raamdecoratie/zonwering binnen, te weten			
- gordijnrails	●		
- gordijnen	●		
- overgordijnen	●		
- rolgordijnen	●		
- lamellen	●		
- (losse) horren/rolhorren	●		
Vloerdecoratie, te weten			
- vloerbedekking		●	
- parketvloer	●		
- houten vloer(delen)	●		
Overig, te weten			
- spiegelwanden	●		
- schilderij ophangstelsel	●		

# LIJST VAN ZAKEN

	Blijft achter	Gaat mee	Ter overname
<b>Woning - Keuken</b>			
Keukenblok (met bovenkasten)	●		
Keuken (inbouw)apparatuur, te weten			
- kookplaat	●		
- (gas)fornuis	●		
- afzuigkap	●		
- magnetron	●		
- oven	●		
- combi-oven/combimagnetron	●		
- koelkast	●		
- vriezer	●		
- koel-vriescombinatie			●
- vaatwasser	●		
- Quooker	●		
- koffiezetapparaat		●	
<b>Woning - Sanitair/sauna</b>			
Toilet met de volgende toebehoren			
- toilet	●		
- toiletrolhouder	●		
- toiletborstel(houder)	●		
- fontein	●		
Badkamer met de volgende toebehoren			
- douche (cabine/scherm)	●		
- wastafel	●		
- wastafelmeubel	●		
- toilet	●		

# LIJST VAN ZAKEN

	Blijft achter	Gaat mee	Ter overname
- toiletrolhouder	●		
- toiletborstel(houder)	●		
<b>Woning - Exterieur/installaties/veiligheid/ energiebesparing</b>			
(Voordeur)bel	●		
(Veiligheids)sloten en overige inbraakpreventie	●		
Rookmelders	●		
(Klok)thermostaat	●		
Screens	●		
Zonwering buiten	●		
Telefoonaansluiting/internetaansluiting	●		
Warmwatervoorziening, te weten			
- CV-installatie	●		
- boiler	●		
- Tado	●		
<b>Tuin - Inrichting</b>			
Tuinaanleg/bestrating	●		
Beplanting	●		
<b>Tuin - Verlichting/installaties</b>			
Buitenverlichting	●		
Tijd- of schemerschakelaar/bewegingsmelder	●		
<b>Tuin - Bebouwing</b>			
Tuinhuis/buitenberging	●		
Kasten/werkbank in tuinhuis/berging	●		

# OVER ONS

## **Wonen, werken, leven!**

Dit omvat in grote lijnen waar onze dienstverlening al jaren om draait. Samen met onze opdrachtgevers zoeken we altijd naar de beste ruimte om te wonen, werken en leven. Een plek waar we een groot deel van ons leven vertoeven. Daar waar we succesvol kunnen ondernemen of juist inspirerend kunnen werken. Een plek waar we ons zelf kunnen zijn, ons goed en bovenal thuis voelen.

Je vindt onze negen woningmakelaarskantoren in Almelo, Amsterdam, Deventer, Doetinchem, Enschede, Hengelo, Lochem, Winterswijk en Zutphen. Daarnaast zijn we actief in de bedrijfsmakelaardij in de regio's Twente, Achterhoek en Stedendriehoek en hebben we een overkoepelende taxatieafdeling en hypotheekafdeling. En alles is erop gericht om jou volledig te ontzorgen.

*We helpen je  
graag verder!*



# THOMA POST HYPOTHEKEN

Advies dat nooit stopt.



Wij als Thoma Post Hypotheken adviseren niet vanuit de uitgangspunten van de bank, maar juist vanuit jouw wensen en mogelijkheden. Met een ruime keuze in hypotheekverstrekkers vinden wij altijd de juiste deal.

Niet alleen op het gebied van rente, maar ook op het gebied van voorwaarden. Wij vergelijken daarbij een groot aantal aanbieders, waaronder ook jouw eigen bank. Met ervaren en gediplomeerde hypotheekadviseurs voorzien wij je van een goed advies, afgestemd op jouw specifieke en persoonlijke situatie.



## Ben je benieuwd naar de mogelijkheden? Wij kunnen je snel helpen!

Wij nodigen je graag uit voor een vrijblijvend hypotheekgesprek. Scan de **QR-code** hiernaast om meteen een afspraak aan te vragen of neem contact met ons op via **085 - 203 0143**, dan plannen wij graag een afspraak voor je in.



PLAN EEN  
AFSPRAAK

### Team Hypotheken


Romin, Marvin, Stefan en Elisabeth



# STAPPENPLAN

Op weg naar een advies op maat

Wij staan je graag bij gedurende het hele hypotheekproces en geven je de extra persoonlijke aandacht die jij verdient!

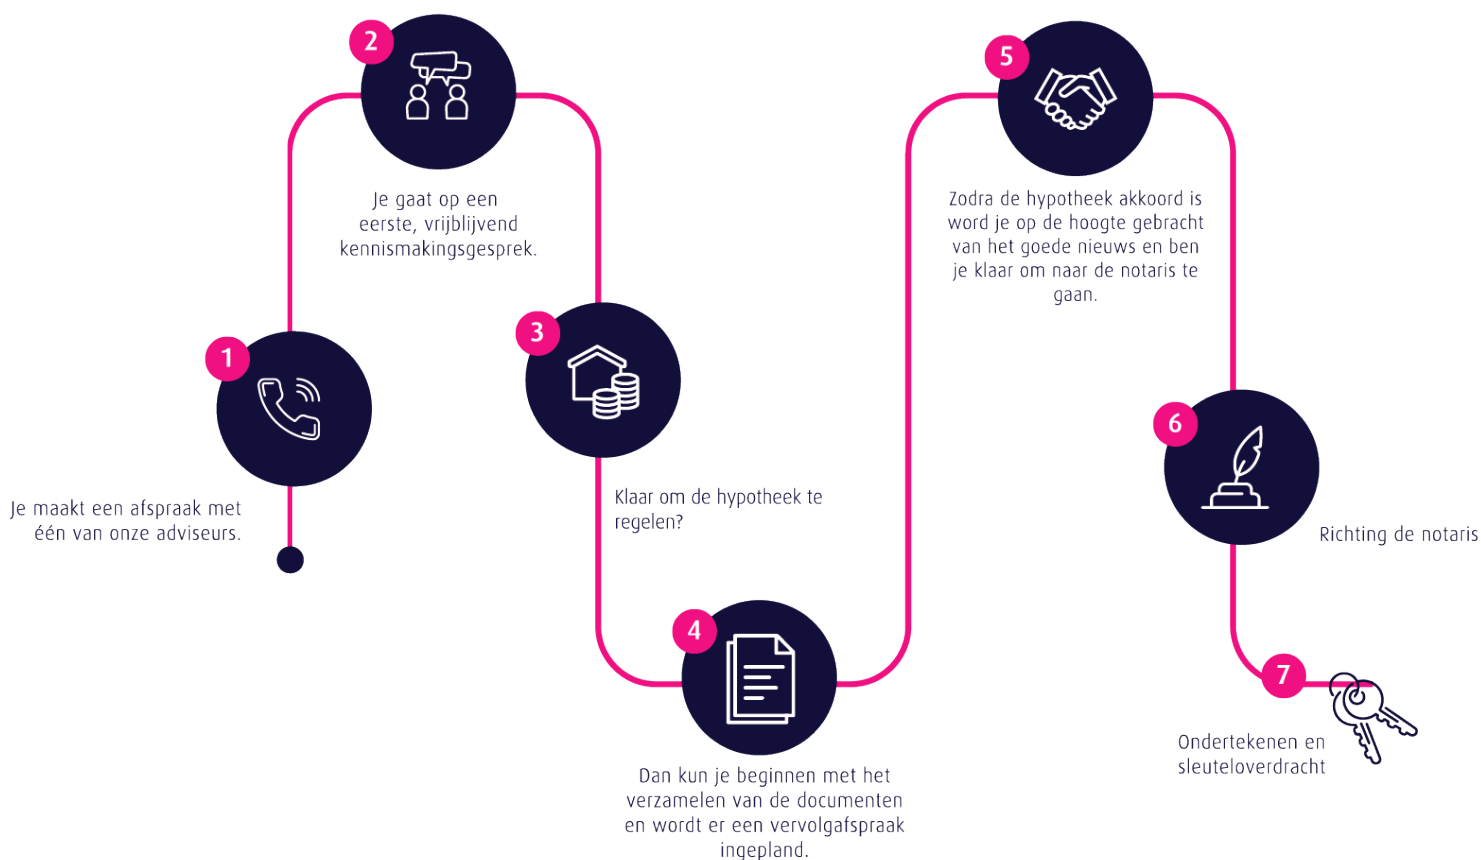

## Persoonlijk

Extra persoonlijke aandacht

## Flexibel

In meedenken en tijd vrij maken voor jou

## Onafhankelijk

En daardoor altijd het beste advies

## Ruime keuze

Groot aantal hypotheekverstrekkers

## Verduurzaming

Zowel met de hypotheek als de uitvoering kunnen wij je helpen.

Thoma Post Hypotheken

085 - 203 0143

hypotheken@thomapost.nl




Advies dat  
nooit stopt






## Gratis waardebepaling? Doe een waardecheck bij Thoma Post Makelaars!

Overweeg je om je huis te gaan verkopen en ben je benieuwd hoeveel je huis waard is in de huidige markt? Maak kennis met de specialisten van Thoma Post Makelaars! Vanuit diverse kantoren actief in de Achterhoek, de Stedendriehoek en Twente.



 **Thoma Post Makelaars**  
 0534 34 00 38  
 [enschede@thomapost.nl](mailto:enschede@thomapost.nl)

 ThomaPostMakelaars/  
 @Thomapost.nl  
 Thoma Post Makelaars

Prinsestraat 3  
7513 AM Enschede  
**thomapost.nl**