



Tjaarlingermeer 126, 1705 CK HEERHUGOWAARD

HEERHUGOWAARD

REMAX Direct
072-200 8885 | direct@remax.nl

Meer
informatie
vindt u hier.





Welkom

bij REMAX Direct

Een huis kopen of verkopen hoeft helemaal niet stressvol te zijn. Met een flinke dosis passie, creativiteit en een scherp oog voor kansen maak ik van elk traject een soepel én zelfs leuk avontuur. Ik denk met u mee en kijk nét even verder

Persoonlijk, betrokken en altijd in voor een frisse aanpak – zo zorg ik ervoor dat u met een goed gevoel én het beste resultaat vooruit kunt. Kortom: met mij aan uw zijde staat u nooit alleen. Wel zo fijn, toch?



Priscilla de Graaff

Makelaar

E priscilladegraaff@remax.nl

M 0619330042

REMAX Direct

**Bickerstraat 33
1701 ED Heerhugowaard**

**[makelaar-heerhugowaard.remax.nl/
direct@remax.nl](http://makelaar-heerhugowaard.remax.nl/direct@remax.nl) | 072-200 8885**







**Sfeervol en licht
hoekappartement met vrij
uitzicht!**

**De woning beschikt over
een lichte woonkamer met
toegang tot het zonnige
balkon op het zuidwesten,
een nette en complete
keuken en twee
slaapkamers.**










KENMERKEN

ALGEMENE INFORMATIE


Type woning	Appartement
Straatnaam en huisnummer	Tjaarlingerveer 126
Postcode en woonplaats	1705 CK HEERHUGOWAARD
Bouwjaar	1998
Aantal kamers	3
Aantal slaapkamers	2
Woonoppervlakte	74m ²
Inhoud	220m ³
Externe bergruimte	5m ²
Perceeloppervlakte	0m ²
Warmwater/Verwarming	CV ketel/CV ketel
Isolatie	Dakisolatie, Muurisolatie, Vloerisolatie, Dubbel glas
Energie label	A

KADASTRALE GEGEVENS

Gemeente	Heerhugoord
Sectie + Perceelnummer	P, 3856

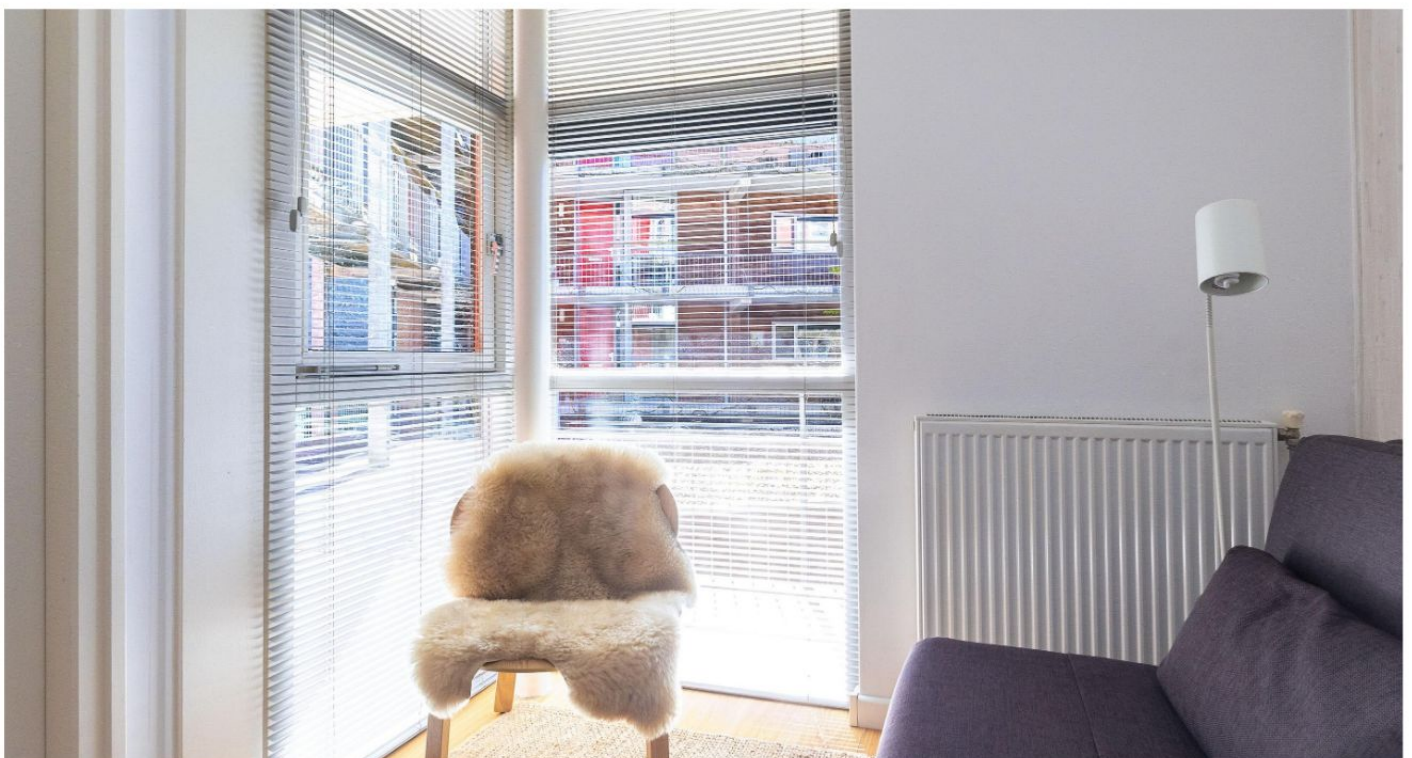


Een ruime badkamer met
ligbad. Daarnaast is er een
apart toilet en een
praktische berging voor
extra opslag.

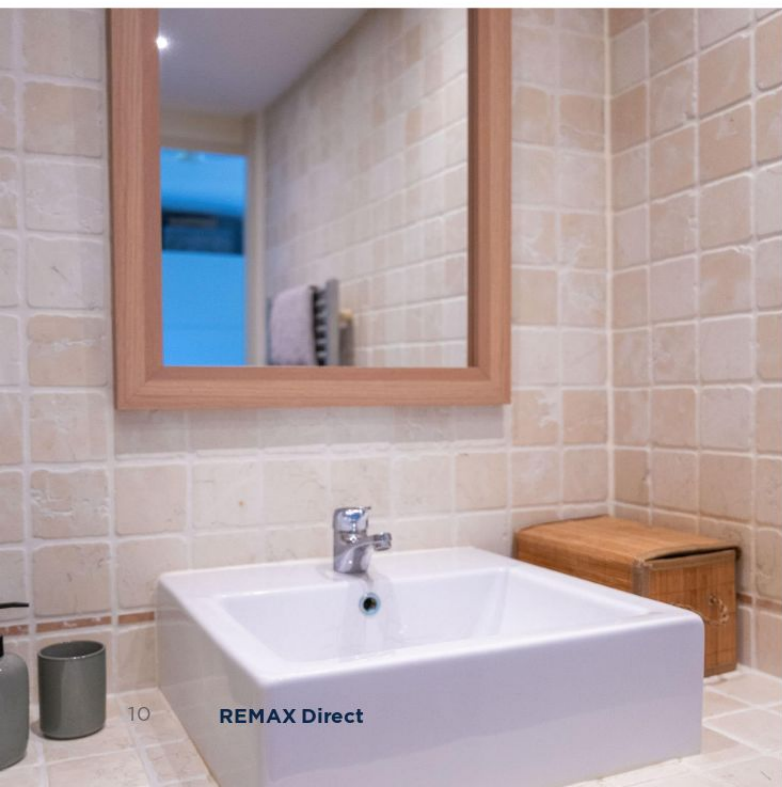








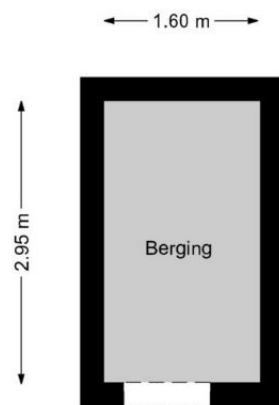

Kadastrale kaart

Kadastrale kaart

Uw referentie: Tjaarlinger126

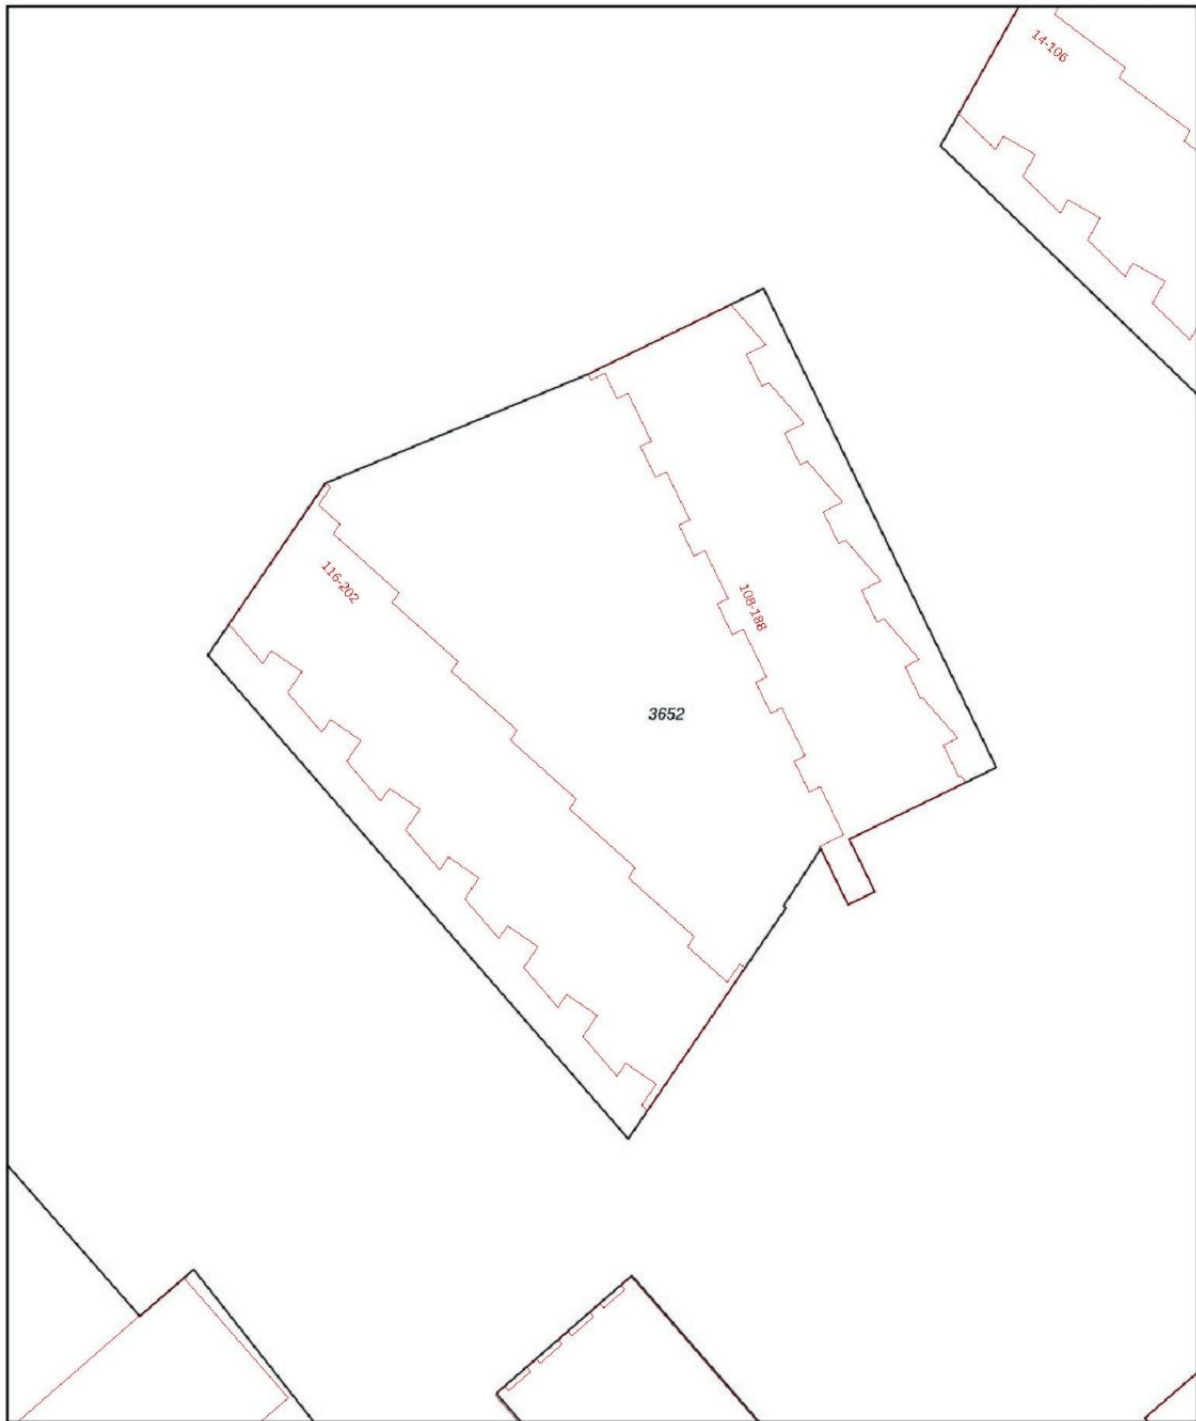

12345 Perceelnummer 25 Huisnummer	Deze kaart is noordgericht	Schaal 1: 500	
— Vastgestelde kadastrale grens — Voorlopige kadastrale grens — Administratieve kadastrale grens — Bebouwing	Kadastrale gemeente Heerhugowaard Sectie P Perceel 3652	Aan dit uittreksel kunnen geen betrouwbare maten worden ontleend. De Dienst voor het kadaster en de openbare registers behoudt zich de intellectuele eigendomsrechten voor, waaronder het auteursrecht en het databankenrecht.	
Voor een eensluitend uittreksel, geleverd op 9 april 2026 De bewaarder van het kadaster en de openbare registers			



Neem contact met ons op

Onze REMAX luchtballon vliegt boven de menigte, wij zijn de lokale experts. Wij kennen Heerhugowaard en onze regio van binnen en buiten, daarom kunt u bij ons terecht voor alle onroerend goed vragen en adviezen. Bent u op zoek naar een organisatie die servicegericht is? REMAX ondersteunt u

bij elke stap van een transactie: van tips om het huis verkoopklaar te maken tot aan het naamplaatje voor de koper van uw woning. We staan bekend om onze beroemde slogan: Niemand in de wereld verkoopt meer onroerend goed dan REMAX. Laat ons het bewijzen.

**NEEM VANDAAG NOG
CONTACT OP!**

Priscilla de Graaff

Makelaar

E priscilladegraaff@remax.nl
M 0619330042



REMAX Direct

Bickerstraat 33
1701 ED Heerhugowaard

 facebook.com/remaxhoorn
 instagram.com/remaxdirectmakelaars

REMAX
Direct Makelaars