

NIELS DE CORT

MAKELAARS • WOONADVIES



TE KOOP

Leonoradal 4, Valkenswaard




Leonoradal 4, Valkenswaard

“Aan een rustige en kindvriendelijke woonstraat in een geliefde wijk in Dommelen ligt deze robuuste en ruime twee-onder-een-kapwoning met grote oprit, garage en heerlijke, privacy biedende tuin. Deze fraai en zeer praktisch ingedeelde woning biedt volop ruimte voor een gezin of iedereen die ruim wil wonen. Dit alles gelegen op een prima perceel, geniet je hier van rust, privacy en een prettige leefomgeving.

De locatie biedt de mogelijkheid om te voet naar o.a. de basisschool en winkelcentrum De Belleman te komen. Daarnaast zijn de overig gewenste voorzieningen eveneens niet al te ver weg.”

bouwjaar	1973
woonoppervlakte	129 m ²
perceeloppervlakte	288 m ²

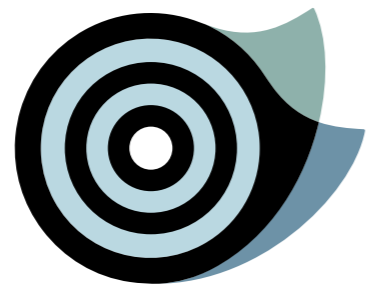

WONING

- Ruime hal met nette toiletruimte en praktische trapkast.
- Royale woonkamer (circa 36 m²) met fraaie houten vloer.
- Dichte keuken met nette keukeninrichting en tuindeur.
- De eerste verdieping heeft een drietal slaapkamers van mooie omvang.
- Geheel betegelde badkamer o.a. voorzien van een inloopdouche.
- Via de vaste trap is de volwaardige tweede verdieping te bereiken.
- Royale, volledig afgewerkte slaapkamer met dakkapel.









BUITEN

- Verzorgde voortuin met grote inrit.
- Stenen garage en eigen achterom.
- De achtertuin heeft volop privacy en is "groen" omgeven.






LIJST VAN ZAKEN

	Blijft achter	Gaat mee	Ter overname	NVT
Tuin				
Tuinaanleg/bestrating/beplanting	<input checked="" type="checkbox"/>	<input type="checkbox"/>	<input type="checkbox"/>	<input type="checkbox"/>
Buitenverlichting	<input checked="" type="checkbox"/>	<input type="checkbox"/>	<input type="checkbox"/>	<input type="checkbox"/>
Tijd- of schemerschakelaar/bewegingsmelder	<input checked="" type="checkbox"/>	<input type="checkbox"/>	<input type="checkbox"/>	<input type="checkbox"/>
Tuinhuis	<input type="checkbox"/>	<input type="checkbox"/>	<input type="checkbox"/>	<input checked="" type="checkbox"/>
Buitenberging	<input type="checkbox"/>	<input type="checkbox"/>	<input type="checkbox"/>	<input checked="" type="checkbox"/>
Kasten/werkbank in tuinhuis/berging	<input checked="" type="checkbox"/>	<input type="checkbox"/>	<input type="checkbox"/>	<input type="checkbox"/>
Beregeningspomp	<input type="checkbox"/>	<input type="checkbox"/>	<input type="checkbox"/>	<input checked="" type="checkbox"/>
Speeltoestel	<input type="checkbox"/>	<input type="checkbox"/>	<input type="checkbox"/>	<input checked="" type="checkbox"/>
Vijver met accessoires	<input type="checkbox"/>	<input type="checkbox"/>	<input type="checkbox"/>	<input checked="" type="checkbox"/>
Losse potten/bakken	<input type="checkbox"/>	<input type="checkbox"/>	<input type="checkbox"/>	<input checked="" type="checkbox"/>
Overige tuin	<input type="checkbox"/>	<input type="checkbox"/>	<input type="checkbox"/>	<input checked="" type="checkbox"/>
Woning				
Vlagstokhouder	<input type="checkbox"/>	<input type="checkbox"/>	<input type="checkbox"/>	<input checked="" type="checkbox"/>
Brievenbus	<input checked="" type="checkbox"/>	<input type="checkbox"/>	<input type="checkbox"/>	<input type="checkbox"/>
(Voordeur)bel	<input checked="" type="checkbox"/>	<input type="checkbox"/>	<input type="checkbox"/>	<input type="checkbox"/>
Alarminstallatie	<input type="checkbox"/>	<input type="checkbox"/>	<input type="checkbox"/>	<input checked="" type="checkbox"/>
Veiligheidssloten en overige inbraakpreventie	<input type="checkbox"/>	<input type="checkbox"/>	<input type="checkbox"/>	<input checked="" type="checkbox"/>
Rookmelders	<input checked="" type="checkbox"/>	<input type="checkbox"/>	<input type="checkbox"/>	<input type="checkbox"/>
Rolluiken	<input type="checkbox"/>	<input type="checkbox"/>	<input type="checkbox"/>	<input checked="" type="checkbox"/>
Zonneluifel	<input type="checkbox"/>	<input type="checkbox"/>	<input type="checkbox"/>	<input checked="" type="checkbox"/>
Zonnescreens	<input type="checkbox"/>	<input type="checkbox"/>	<input type="checkbox"/>	<input checked="" type="checkbox"/>
Horren	<input type="checkbox"/>	<input type="checkbox"/>	<input type="checkbox"/>	<input checked="" type="checkbox"/>


	Blijft achter	Gaat mee	Ter overname	NVT		Blijft achter	Gaat mee	Ter overname	NVT
Raamdecoratie, te weten:					Keukeninrichting	<input checked="" type="checkbox"/>	<input type="checkbox"/>	<input type="checkbox"/>	<input type="checkbox"/>
- gordijnrails	<input checked="" type="checkbox"/>	<input type="checkbox"/>	<input type="checkbox"/>	<input type="checkbox"/>	Keuken (inbouw)apparatuur, te weten:				
- gordijnen	<input checked="" type="checkbox"/>	<input type="checkbox"/>	<input type="checkbox"/>	<input type="checkbox"/>	- vaatwasser	<input checked="" type="checkbox"/>	<input type="checkbox"/>	<input type="checkbox"/>	<input type="checkbox"/>
- rolgordijnen	<input checked="" type="checkbox"/>	<input type="checkbox"/>	<input type="checkbox"/>	<input type="checkbox"/>	- koelkast	<input checked="" type="checkbox"/>	<input type="checkbox"/>	<input type="checkbox"/>	<input type="checkbox"/>
- vouwgordijnen	<input type="checkbox"/>	<input type="checkbox"/>	<input type="checkbox"/>	<input checked="" type="checkbox"/>	- kookplaat	<input checked="" type="checkbox"/>	<input type="checkbox"/>	<input type="checkbox"/>	<input type="checkbox"/>
- vitrages	<input checked="" type="checkbox"/>	<input type="checkbox"/>	<input type="checkbox"/>	<input type="checkbox"/>	- afzuigkap	<input checked="" type="checkbox"/>	<input type="checkbox"/>	<input type="checkbox"/>	<input type="checkbox"/>
Vloerdecoratie, te weten:					- combi magnetron/oven	<input type="checkbox"/>	<input type="checkbox"/>	<input type="checkbox"/>	<input checked="" type="checkbox"/>
- vloerbedekking	<input type="checkbox"/>	<input type="checkbox"/>	<input type="checkbox"/>	<input checked="" type="checkbox"/>	- magnetron	<input type="checkbox"/>	<input type="checkbox"/>	<input type="checkbox"/>	<input checked="" type="checkbox"/>
- houten vloer	<input checked="" type="checkbox"/>	<input type="checkbox"/>	<input type="checkbox"/>	<input type="checkbox"/>	- oven	<input checked="" type="checkbox"/>	<input type="checkbox"/>	<input type="checkbox"/>	<input type="checkbox"/>
- laminaatvloer	<input checked="" type="checkbox"/>	<input type="checkbox"/>	<input type="checkbox"/>	<input type="checkbox"/>	- vriezer	<input checked="" type="checkbox"/>	<input type="checkbox"/>	<input type="checkbox"/>	<input type="checkbox"/>
- PVC vloer	<input type="checkbox"/>	<input type="checkbox"/>	<input type="checkbox"/>	<input checked="" type="checkbox"/>	- stoomoven	<input type="checkbox"/>	<input type="checkbox"/>	<input type="checkbox"/>	<input checked="" type="checkbox"/>
- tegelvloer	<input checked="" type="checkbox"/>	<input type="checkbox"/>	<input type="checkbox"/>	<input type="checkbox"/>	- quooker	<input type="checkbox"/>	<input type="checkbox"/>	<input type="checkbox"/>	<input checked="" type="checkbox"/>
CV met toebehoren	<input checked="" type="checkbox"/>	<input type="checkbox"/>	<input type="checkbox"/>	<input type="checkbox"/>	Kasten, te weten:				
Thermostaat	<input checked="" type="checkbox"/>	<input type="checkbox"/>	<input type="checkbox"/>	<input type="checkbox"/>	- vaste kastenwand	<input type="checkbox"/>	<input type="checkbox"/>	<input type="checkbox"/>	<input checked="" type="checkbox"/>
Warmwatervoorziening, te weten:					Schilderijophangstelsysteem	<input type="checkbox"/>	<input type="checkbox"/>	<input type="checkbox"/>	<input checked="" type="checkbox"/>
- keukenboiler	<input checked="" type="checkbox"/>	<input type="checkbox"/>	<input type="checkbox"/>	<input type="checkbox"/>	Radiatorafwerking	<input type="checkbox"/>	<input type="checkbox"/>	<input type="checkbox"/>	<input checked="" type="checkbox"/>
Zonnepanelen	<input type="checkbox"/>	<input type="checkbox"/>	<input type="checkbox"/>	<input checked="" type="checkbox"/>	Toiletaccessoires (toiletrolhouder, toiletbril, spiegel etc.)	<input checked="" type="checkbox"/>	<input type="checkbox"/>	<input type="checkbox"/>	<input type="checkbox"/>
Mechanische ventilatie/luchtbehandeling	<input type="checkbox"/>	<input type="checkbox"/>	<input type="checkbox"/>	<input checked="" type="checkbox"/>	Badkameraccessoires (planchet, spiegel, kranen, etc.)	<input checked="" type="checkbox"/>	<input type="checkbox"/>	<input type="checkbox"/>	<input type="checkbox"/>
Airconditioning	<input type="checkbox"/>	<input type="checkbox"/>	<input type="checkbox"/>	<input checked="" type="checkbox"/>	Wastafel met accessoires	<input checked="" type="checkbox"/>	<input type="checkbox"/>	<input type="checkbox"/>	<input type="checkbox"/>
Houtkachel	<input type="checkbox"/>	<input type="checkbox"/>	<input type="checkbox"/>	<input checked="" type="checkbox"/>	Sauna met toebehoren	<input type="checkbox"/>	<input type="checkbox"/>	<input type="checkbox"/>	<input checked="" type="checkbox"/>
Gashaard	<input type="checkbox"/>	<input type="checkbox"/>	<input type="checkbox"/>	<input checked="" type="checkbox"/>	Overig				
Verlichting, te weten:					Zaken die geen eigendom van de verkoper zijn maar waarvan eventuele leascontracten,				
- inbouw	<input type="checkbox"/>	<input type="checkbox"/>	<input type="checkbox"/>	<input checked="" type="checkbox"/>	huurkoopcontracten of huurcontracten zijn over te nemen	<input type="checkbox"/>	<input type="checkbox"/>	<input type="checkbox"/>	<input checked="" type="checkbox"/>
- opbouw	<input checked="" type="checkbox"/>	<input type="checkbox"/>	<input type="checkbox"/>	<input type="checkbox"/>	Overige zaken	<input type="checkbox"/>	<input type="checkbox"/>	<input type="checkbox"/>	<input checked="" type="checkbox"/>
Legplanken, te weten:									
- trapkast	<input checked="" type="checkbox"/>	<input type="checkbox"/>	<input type="checkbox"/>	<input type="checkbox"/>					
- garage/berging	<input checked="" type="checkbox"/>	<input type="checkbox"/>	<input type="checkbox"/>	<input type="checkbox"/>					

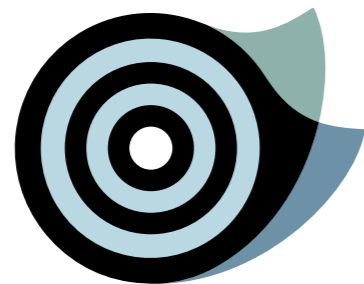

PLATTEGRONDEN

gebruiksoppervlakte wonen	129,0 m ²
overige inpandige ruimte	0,0 m ²
gebouwgebonden buitenruimte	1,6 m ²
externe bergruimte	17,5 m ²

Begane grond

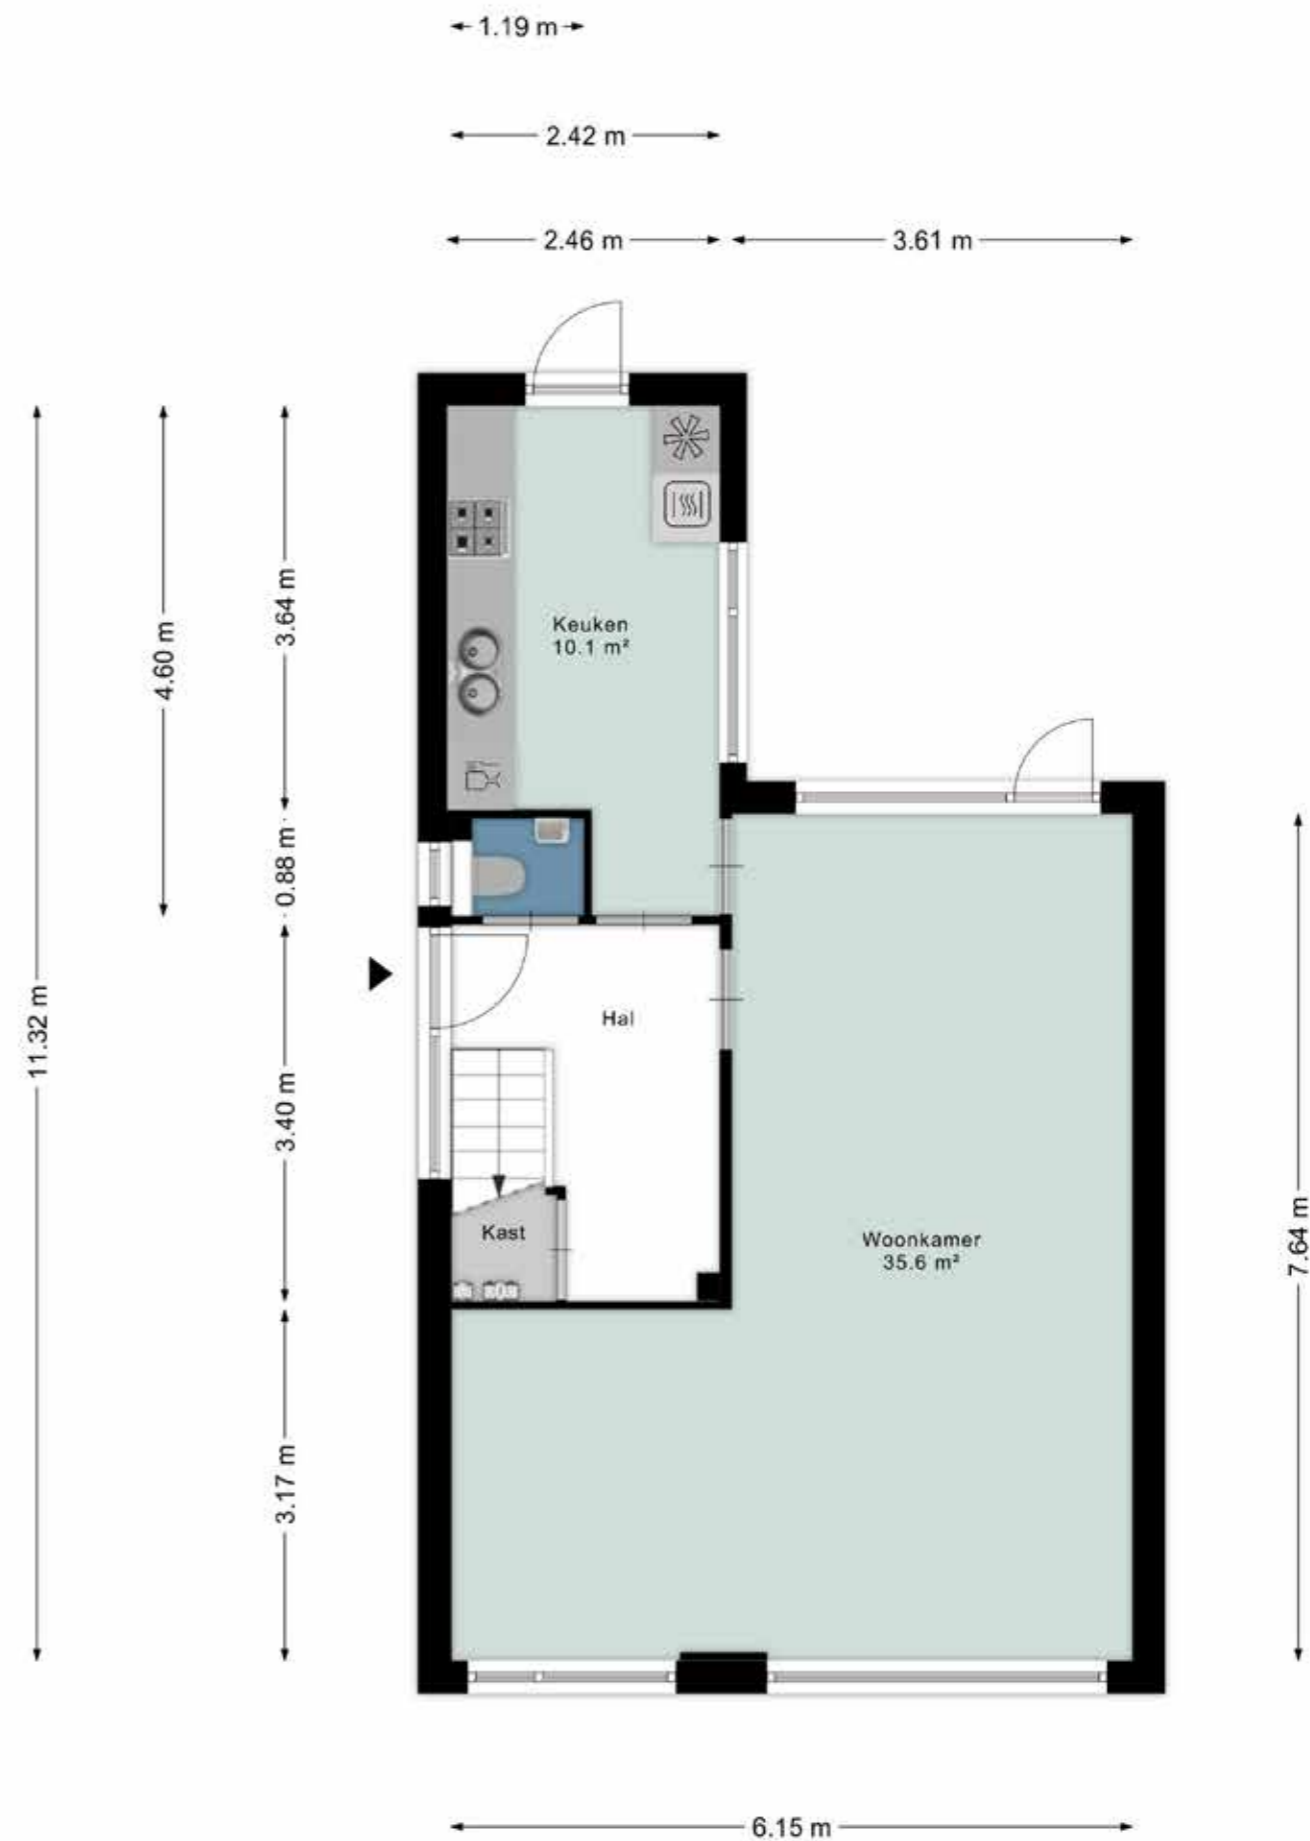


Eerste verdieping




Aan de plattegronden kunnen geen rechten worden ontleend
© Zibber www.zibber.nl

Tweede verdieping

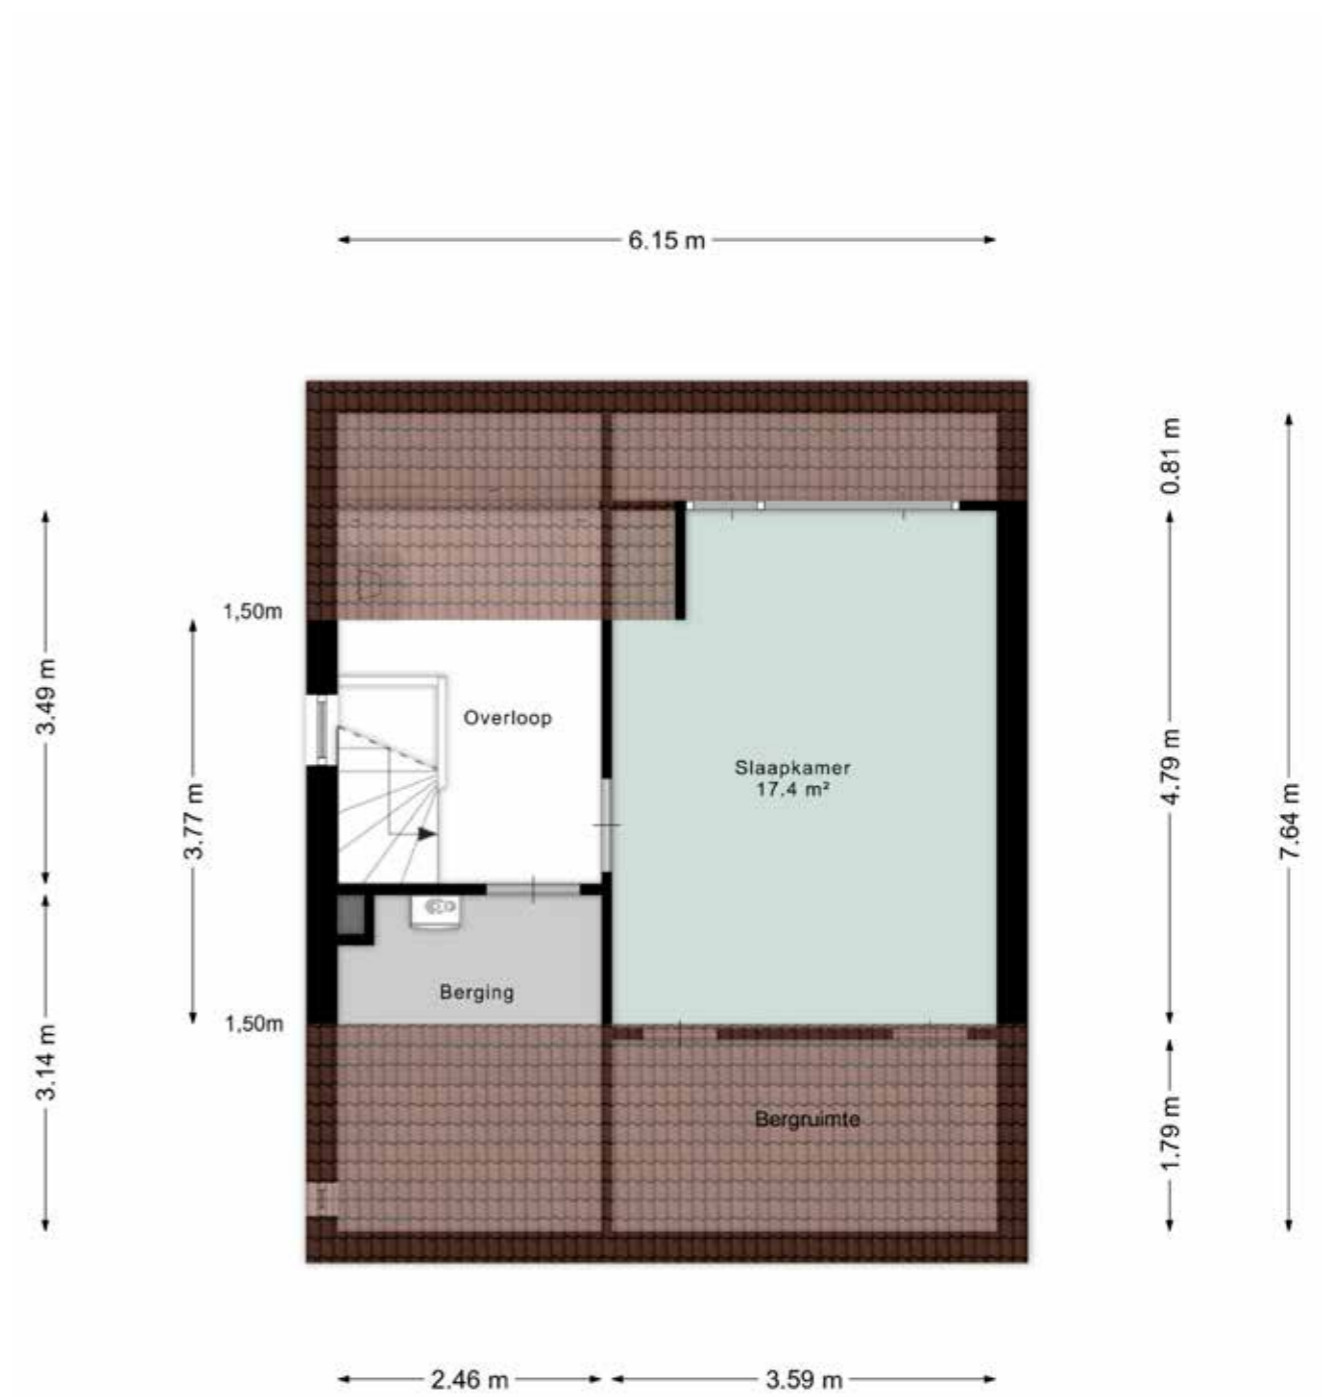

Aan de plattegronden kunnen geen rechten worden ontleend
© Zibber www.zibber.nl

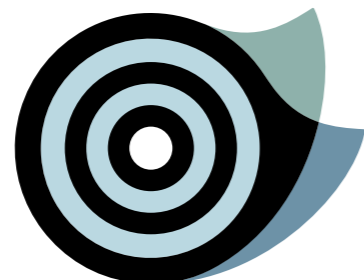


KADASTRALE KAART

- Perceeloppervlakte 288 m².
- Kaart noord gericht.
- Schaal 1 : 500.



12345 25	Deze kaart is noordgericht Perceelnummer Huisnummer	Schaal 1: 500	
	Vastgestelde kadastrale grens	Kadastrale gemeente	Valkenswaard
	Voorlopige kadastrale grens	Sectie	G
	Administratieve kadastrale grens	Perceel	753
	Bebouwing		

Aan dit uittreksel kunnen geen betrouwbare maten worden ontleend.
De Dienst voor het kadaster en de openbare registers behoudt zich de intellectuele eigendomsrechten voor, waaronder het auteursrecht en het databankenrecht.



Deze woning
heeft energielabel**D**

Isolatie

1 Gevels	-	+/-	+	++
2 Gevelpanelen	n.v.t.			
3 Daken		+/-	+	++
4 Vloeren	-	+/-	+	++
5 Ramen		+/-	+	++
6 Buitendeuren	-	+/-	+	++

Installaties

7 Verwarming	HR-107 ketel	Verbeteradvies
8 Warm water	Combiketel	Verbeteradvies
9 Zonneboiler	Geen zonneboiler	Verbeteradvies
10 Ventilatie	Natuurlijke ventilatie via ramen en/of roosters	Verbeteradvies
11 Koeling	Geen koeling	
12 Zonnepanelen	Niet aanwezig	Verbeteradvies

Deze woning wordt verwarmd via een aardgas aansluiting

Warmtebehoefte
in de wintermaandenLaag **Gemiddeld** HoogRisico op hoge
binnentemperaturen
in de zomermaandenLaag **Hoog**Aandeel hernieuwbare
energie**0,0 %**

ENERGIELABEL

Toelichtingen en aanbevelingen vindt u op pagina 2 en verder

Over deze woning

Adres


Leonoradal 4
5551BK Valkenswaard
BAG-ID: 0858010000007344

Detailaanduiding

Bouwjaar 1973
Compactheid 1,91
Vloeroppervlakte 130m²

Woningtype

Twee-onder-één kap

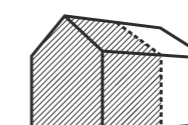

Opnamedetails

Naam

RLH van Rooij

Vakbekwaamheidsnummer

3465.7453.4950

Certificaathouder

Energie label Deskundige

Inschrijfnnummer

EPG2022-69W

KvK-nummer

85722022

Certificerende instelling

EPG-Certificering

Soort opname

Basisopname



WEET VAN WONEN

Wij zijn meer dan een makelaar. Wij gaan als makelaars en woonadviseurs niet voor een éémalige transactie, maar voor een langdurige relatie. Zo adviseren wij je naar behoefte over uiteenlopende vraagstukken rondom 'wonen'. Denk aan vragen rondom: verbouwen, hypotheek oversluiten, duurzaamheid, inrichting etc. Wij zijn niet alleen een makelaar. Wij zijn meer. Een buurman, een vriend, een adviseur, een specialist én een sparringpartner.

Wij als team staan voor je klaar, loop binnen bij ons kantoor of bel voor vragen en/of advies!



TEAM NIELS DE CORT

Ons team bestaat uit Niels de Cort, 22 jaar actief als NVM-makelaar in Valkenswaard en Bergeijk en Bas van Ginneken, ruim 17 jaar actief als NVM-makelaar in Eindhoven, Aalst, Waalre en Valkenswaard. De binnendienst wordt actief aangestuurd door Anke van der Schaaf; ons zonnetje in huis.

Wat doet Niels de Cort Makelaars & Woonadvies

We zijn onder andere actief als verkoop- en aankoopmakelaar van bestaande woningen, het verkopen van nieuwbouwprojecten, taxeren van woningen voor diverse doeleinden, verhuren van woningen en adviseren van particuliere en zakelijke klanten over alles wat met onroerend goed te maken heeft. We zijn van alle markten thuis en dat merk je.


ALGEMENE INFORMATIE

Bezichtigingen vinden uitsluitend plaats na afspraak via ons kantoor. Een bezichtiging is voor zowel de verkoper als de aspirant koper een spannende aangelegenheid. Wij stellen het dan ook zeer op prijs als wij binnen enkele dagen na de bezichtiging van u een eerste reactie mogen ontvangen, zodat wij de verkoper over het resultaat van uw bezichtiging kunnen informeren. Bij een positief resultaat bestaat de mogelijkheid om een tweede bezichtiging in te plannen.

Alle door ons verstrekte informatie is met de grootste zorg, nauwkeurig samengesteld, teneinde u zo goed en compleet mogelijk te informeren. Voor het verkrijgen van de juiste en volledige gegevens zijn wij grotendeels afhankelijk van derden. Wij, noch de verkoper, aanvaarden dienaangaande geen enkele vorm van aansprakelijkheid ten aanzien van de verstrekte informatie.

Tot zekerheid van de nakoming van de verplichtingen van de koopovereenkomst dient de kopende partij een bankgarantie (10% van de koopsom) te stellen bij een Nederlandse bankinstelling c.q. een waarborgsom (10% van de koopsom) te storten bij de notaris.

THUIS IN DE REGIO

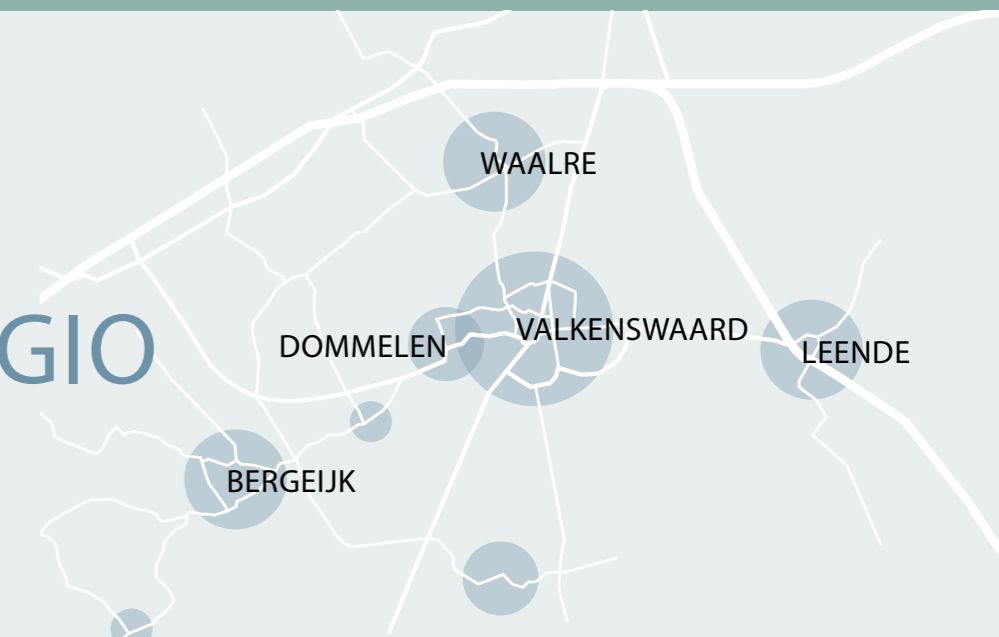

WEET VAN WONEN.



Waalresegweg 1d | 5554 HA Valkenswaard | Tel: 040 2071320 | info@nielsdecort.nl | www.nielsdecort.nl