



Landal Hoog Vaals



Randweg 21 a007
6291 DC Vaals

Vraagprijs € 125.000,- k.k.

Let op! U belegt buiten AFM-toezicht. Geen vergunningplicht voor deze activiteit.



Omschrijving

Sfeervolle 6-persoons recreatiewoning op centrale locatie op Landal Hoog Vaals

Landal Hoog Vaals

Midden in het karakteristieke, glooiende heuvellandschap van Zuid-Limburg ligt dit ruim opgezette en groene recreatiepark. Op het park zelf is er volop vermaak voor jong en oud. Neem een duik in het overdekte zwembad met een 50 meter lange glijbaan, ga een potje bowlen of laat de kinderen creatief aan de slag gaan met Bollo in het Atelier.

Ook de omgeving is absoluut de moeite waard om te verkennen, bijvoorbeeld per fiets. Ontdek de indrukwekkende mergelgrotten, bezoek kastelen en mijnen of maak een uitstapje naar GaiaZoo. Dankzij de gunstige ligging nabij het Drielandenpunt zijn steden als Maastricht, Aken en Luik eenvoudig te bereiken.

De recreatiewoning

Deze geschakelde woning (type 6C1) bevindt zich op een centrale locatie op het park, waardoor alle faciliteiten gemakkelijk bereikbaar zijn. Via de hal kom je binnen in de gezellige woonkamer, voorzien van een sfeervolle houtkachel en een eethoek. Vanuit de woonkamer heb je direct toegang tot het gemeubileerde terras.

De open keuken is compleet uitgerust met diverse (inbouw)apparatuur, waaronder een vaatwasser, magnetron, koelkast met vriesvak, 4-pits gaskookplaat en zowel een Senseo- als filterkoffiezetapparaat. Op de begane grond bevindt zich één van de drie slaapkamers, ingericht met twee 1-persoons boxsprings met softtopper. Ook de badkamer ligt op de begane grond en beschikt over een ligbad en wastafel. In de hal is een apart toilet aanwezig.

Op de verdieping vind je de overige twee slaapkamers, evenals een praktische extra ruimte met wastafel. De woning beschikt daarnaast over een aangebouwde berging, bereikbaar via de buitenzijde.

Als eigenaar profiteer je van een vast rendement dankzij een huurgarantie. Bovendien worden alle beheer- en onderhoudskosten van de recreatiewoning binnen deze constructie verzorgd door Landal.


Bijzonderheden


- Maximaal twee huisdieren toegestaan;
- Centrale ligging op het park, nabij voorzieningen;
- Verhuurverplichting van toepassing op Landal Hoog Vaals.

Kenmerken

Status	Te koop
Prijs	€ 125.000,- k.k.
Soort woning	Hoekwoning
Bouwworm	Bestaande bouw
Bouwjaar	1986
Dakbedekking	Dakpannen
Verwarming	Centrale verwarming
Warm water	Combiketel
Grondsituatie	Appartementsrecht
Oppervlakte woning	77 m ²
Oppervlakte perceel	1 m ²
Inhoud woning	310 m ³
Aantal personen	6
Aantal slaapkamers	3
Aantal badkamers	1
Aantal toiletten	1
Tuin	Tuin (met terras)
Inventaris	Inclusief inventaris
Staat van onderhoud binnen	Goed
Staat van onderhoud buiten	Goed
Staat van onderhoud inventaris	Goed
Verhuur / eigen gebruik	Koper neemt lopende verhuurbemiddelingsovereenkomst over
Verhuurorganisatie	Landal
Faciliteiten	<ul style="list-style-type: none">• Apart toilet• Badkamer op begane grond• Berging• Ligbad• Magnetron• Slaapkamer op begane grond• Tuin• Vaatwasser

Foto's

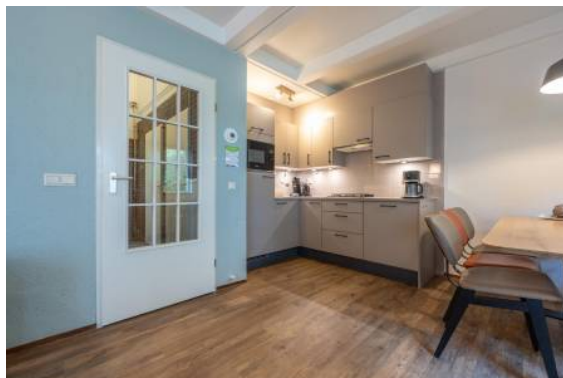


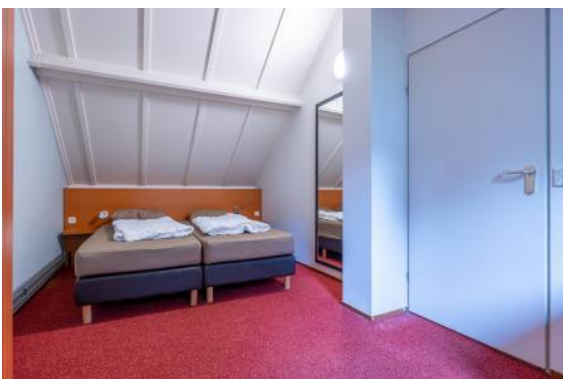





Plattegronden



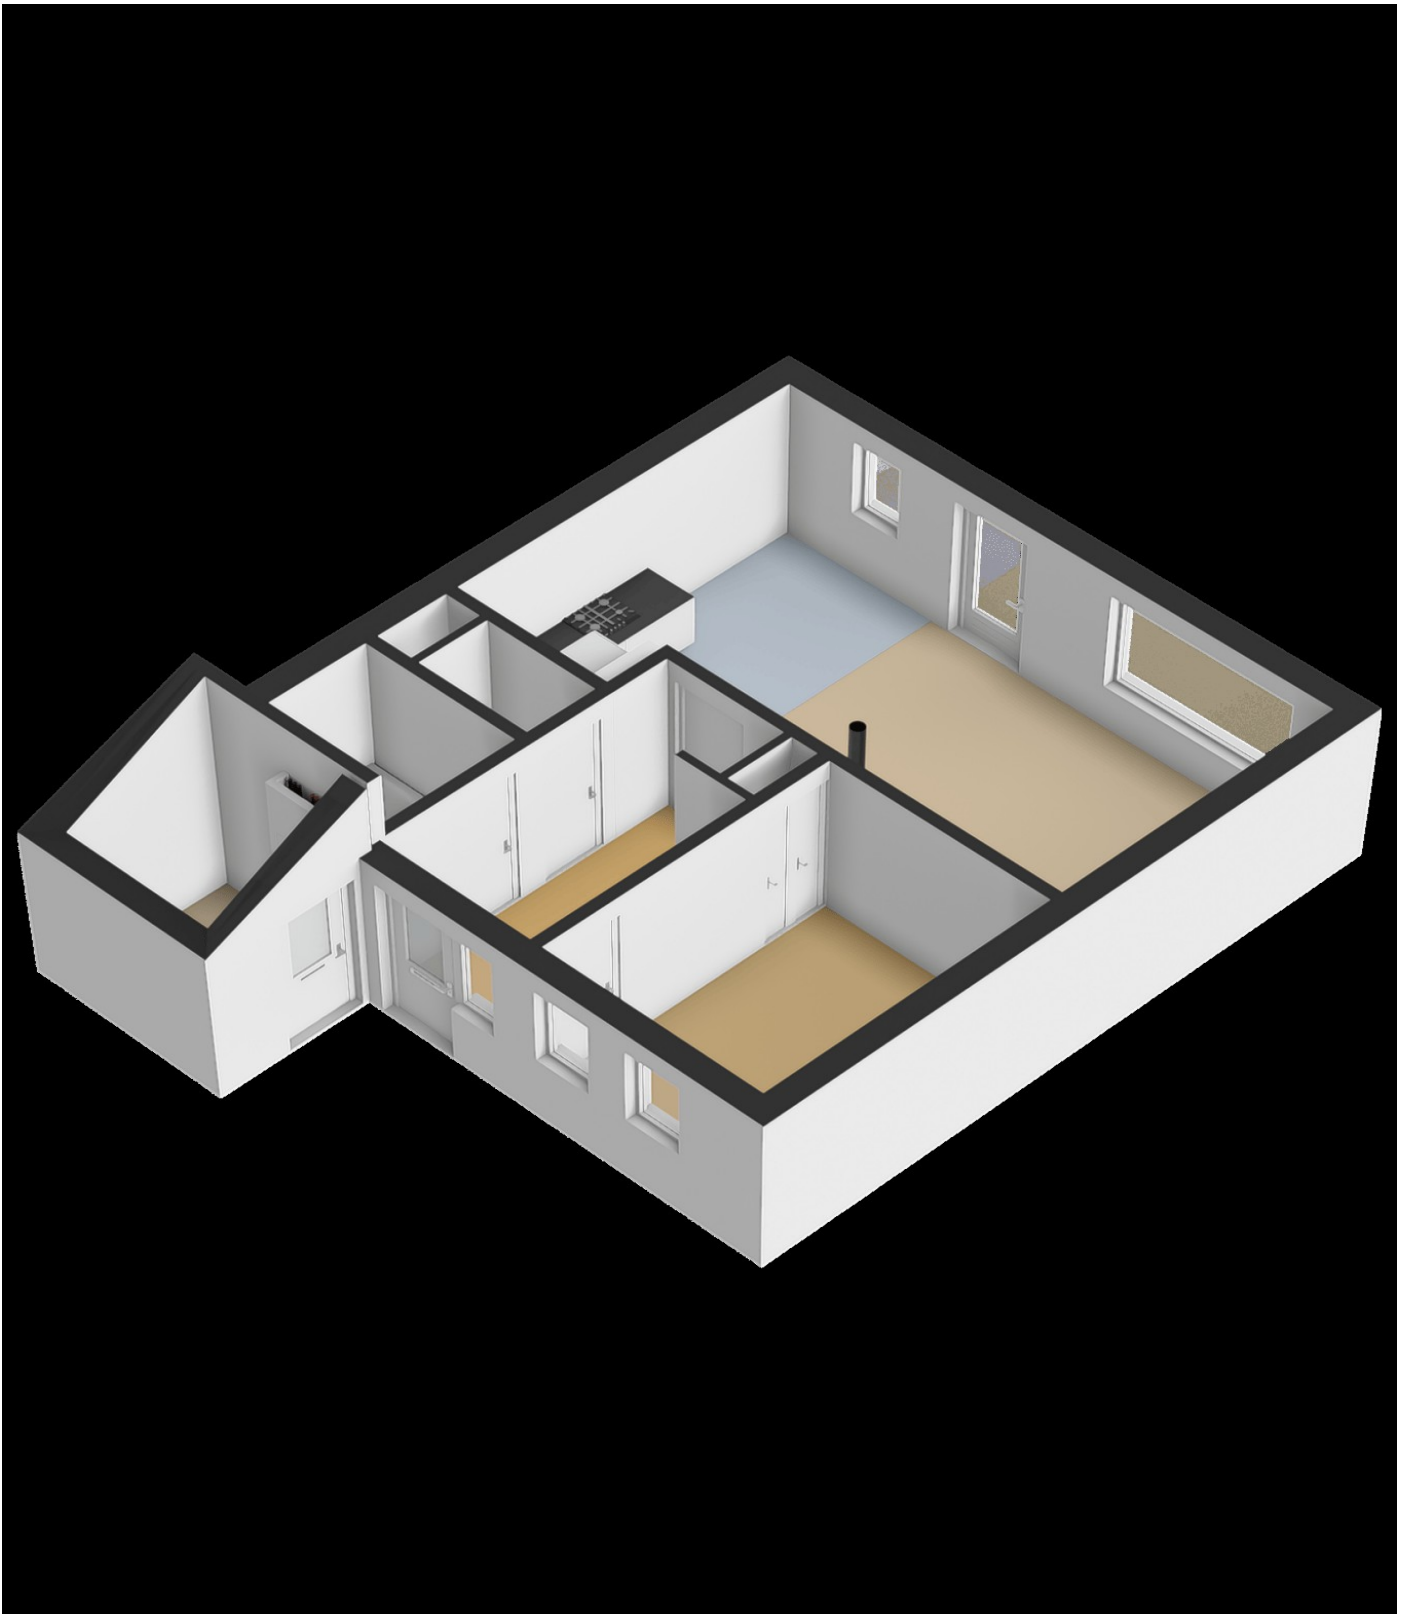

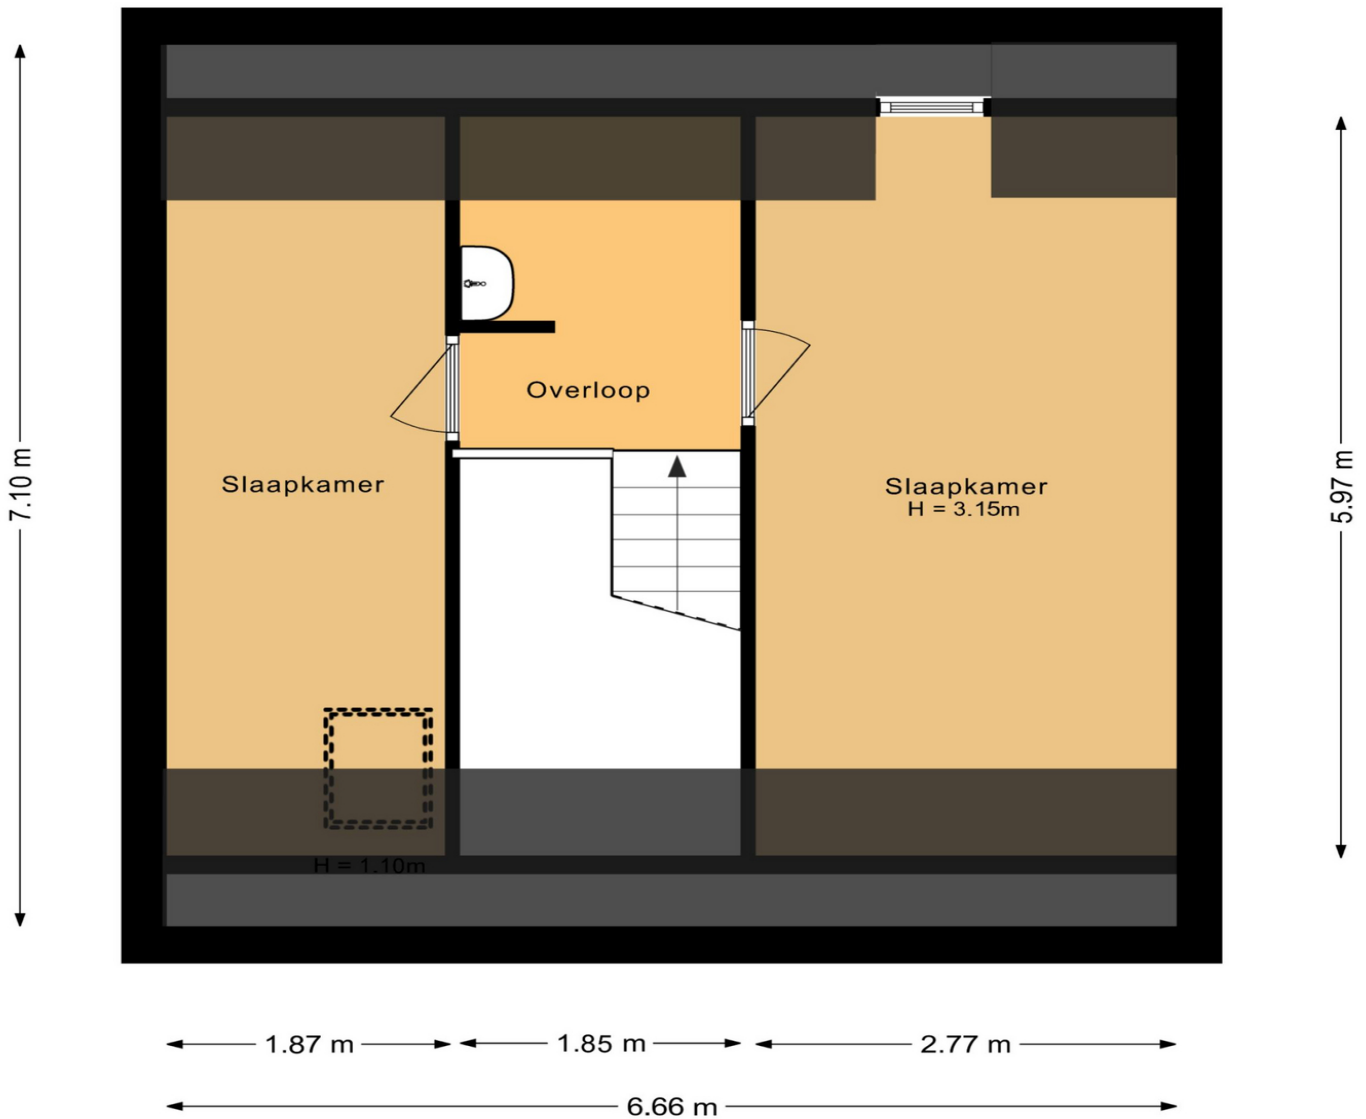

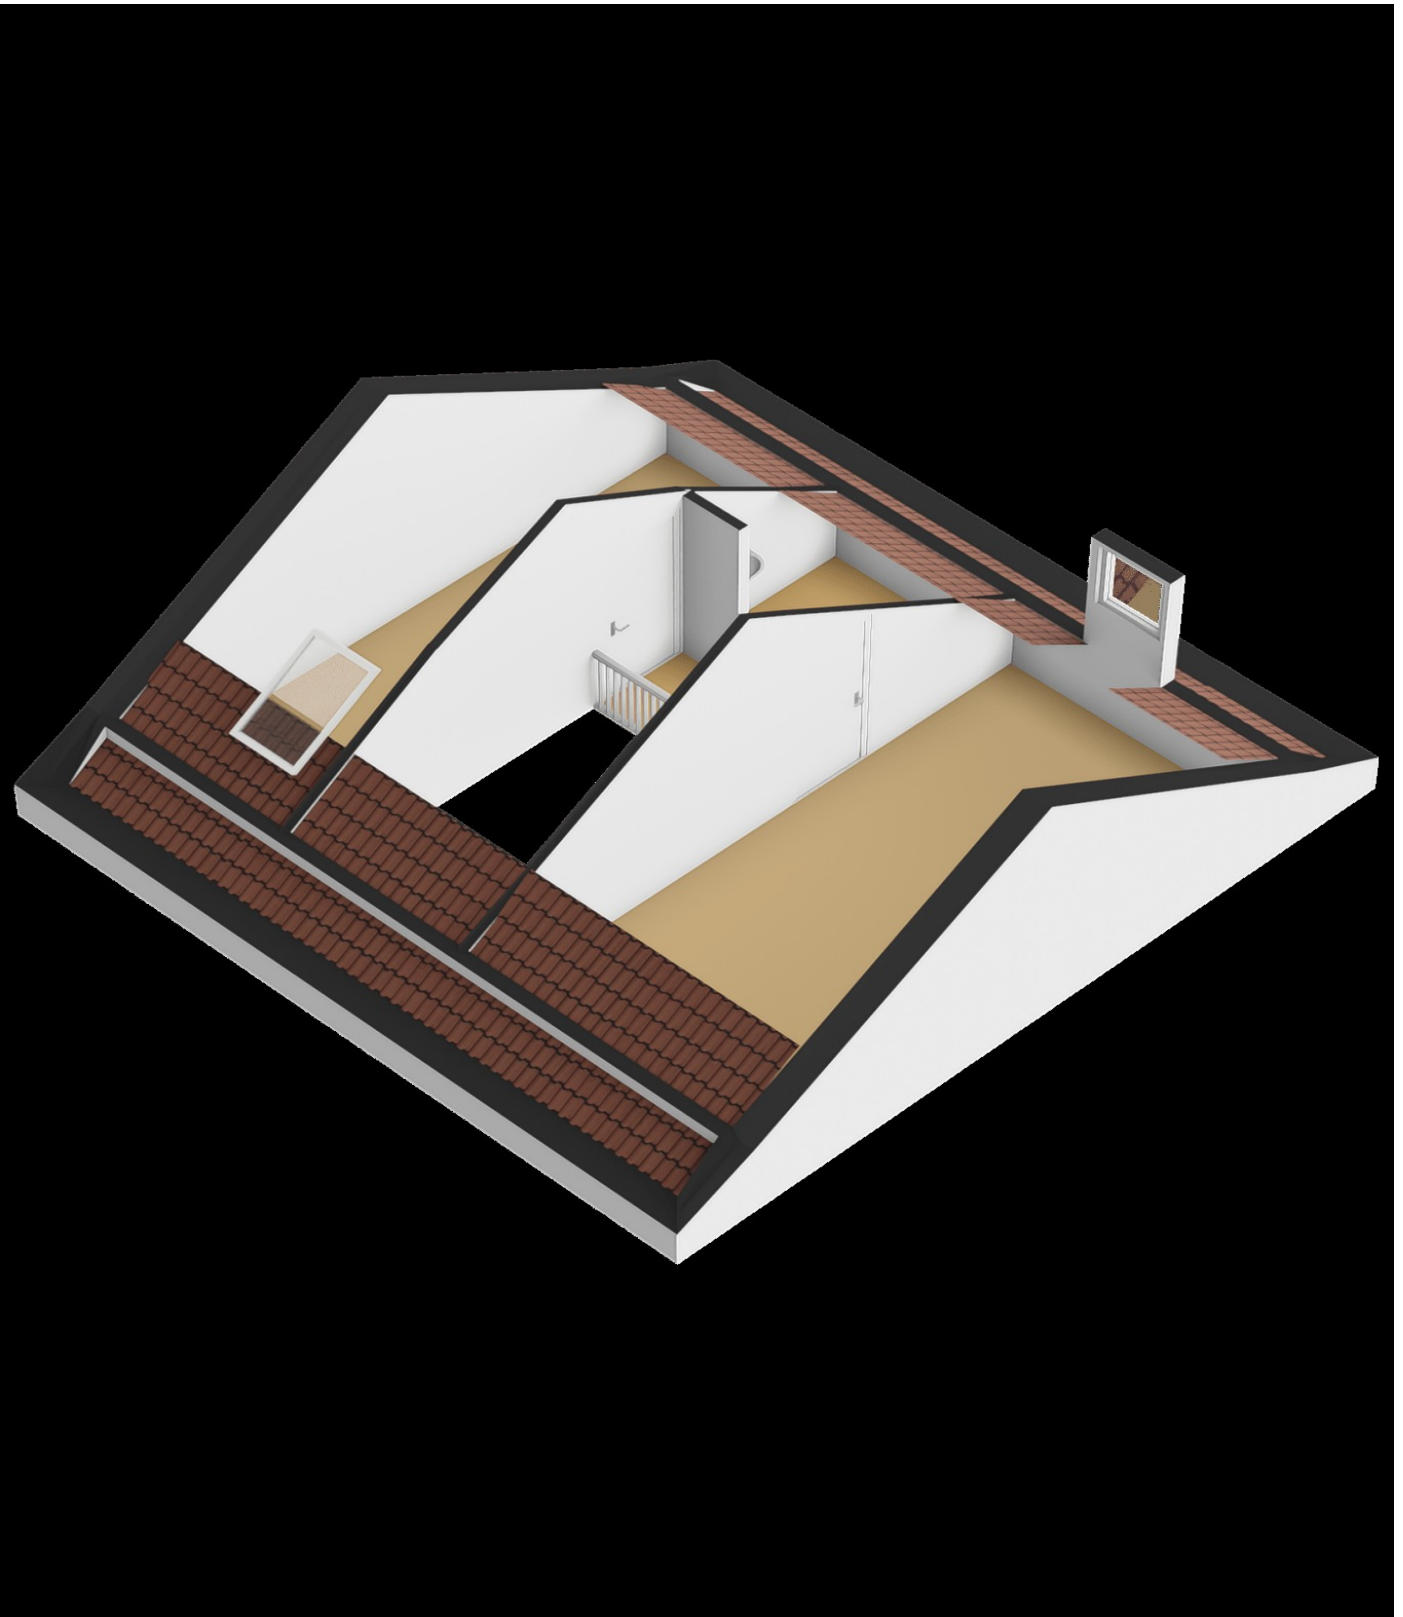



Landal Hoog Vaals

- A = Hoofgebouw - Hauptgebäude - Main building
- 1 = Receptie - Rezeption - Reception
- 2 = Wasserette - Waschsalon - Launderette
- 3 = ParkShop
- 4 = Brasserie
- 5 = Game Corner
- 6 = Drielandenzaal - Dreiländerraum - Three-Country Hall
- 7 = Squash
- 8 = Snackbar
- 9 = Giftshop
- 10 = Indoorspeelparadijs - Indoor Spielparadies - Indoor playparadise
- 11 = Fun & Entertainment balie - F&E Rezeption - F&E desk
- 12 = Bowling
- 13 = Atelier
- 14 = Zwembad met glijbaan
Hallenbad mit Rutsche - Swimming pool with slide
- 15 = Airtrampoline - Air-Trampolin - Air trampoline
- 16 = NXT LVL


- B = Outdoor tennisbaan
Tennisplatz im Freien - Outdoor tennis court
- C = Bollo's huis - Bollo Haus - Bollo House
- D = Memory Spot
- E = Wandelpoort - Fußgängereingang - Pedestrian gate
- F = Bikes & More
- G = Sports Arena
- H = Adventure Golf
- I = Visvijver - Fischteich - Fishing pond
- J = Speelplaats - Spielplatz - Playground
- K = Kampvuur - Campfire - Lagerfeuer
- L = Braggie Spot
-  = Parkeerplaats - Parkplatz - Parking place
-  = Oplaadpaal elektrische auto's
Ladestation E-Autos - Charging station electric cars
-  = Slagboom - Schranke - Barrier
-  = AED - Defibrillator - AED
-  = E.H.B.O.-post - Erste-Hilfe-Posten - First aid post

-  = Verzamelplaats - Treffpunkt - Meeting point
-  = Trap - Treppe - Stairs
-  = Milieustraat met glas-, papier-, huisvuil- en PD containers
Entsorgungsbereich mit Glas, Papier, Hausmüll und Kunststoff- und Getränkekartons containers
Waste disposal area with glass, paper, household waste and plastic and beverage carton containers
-  = Huisdieren toegestaan - Haustiere erlaubt - Pets allowed

Wijzigingen voorbehouden
 Änderungen vorbehalten - Subject to changes - 12.08.2025

Kadastrale kaart

Uw referentie: IG HVS 7

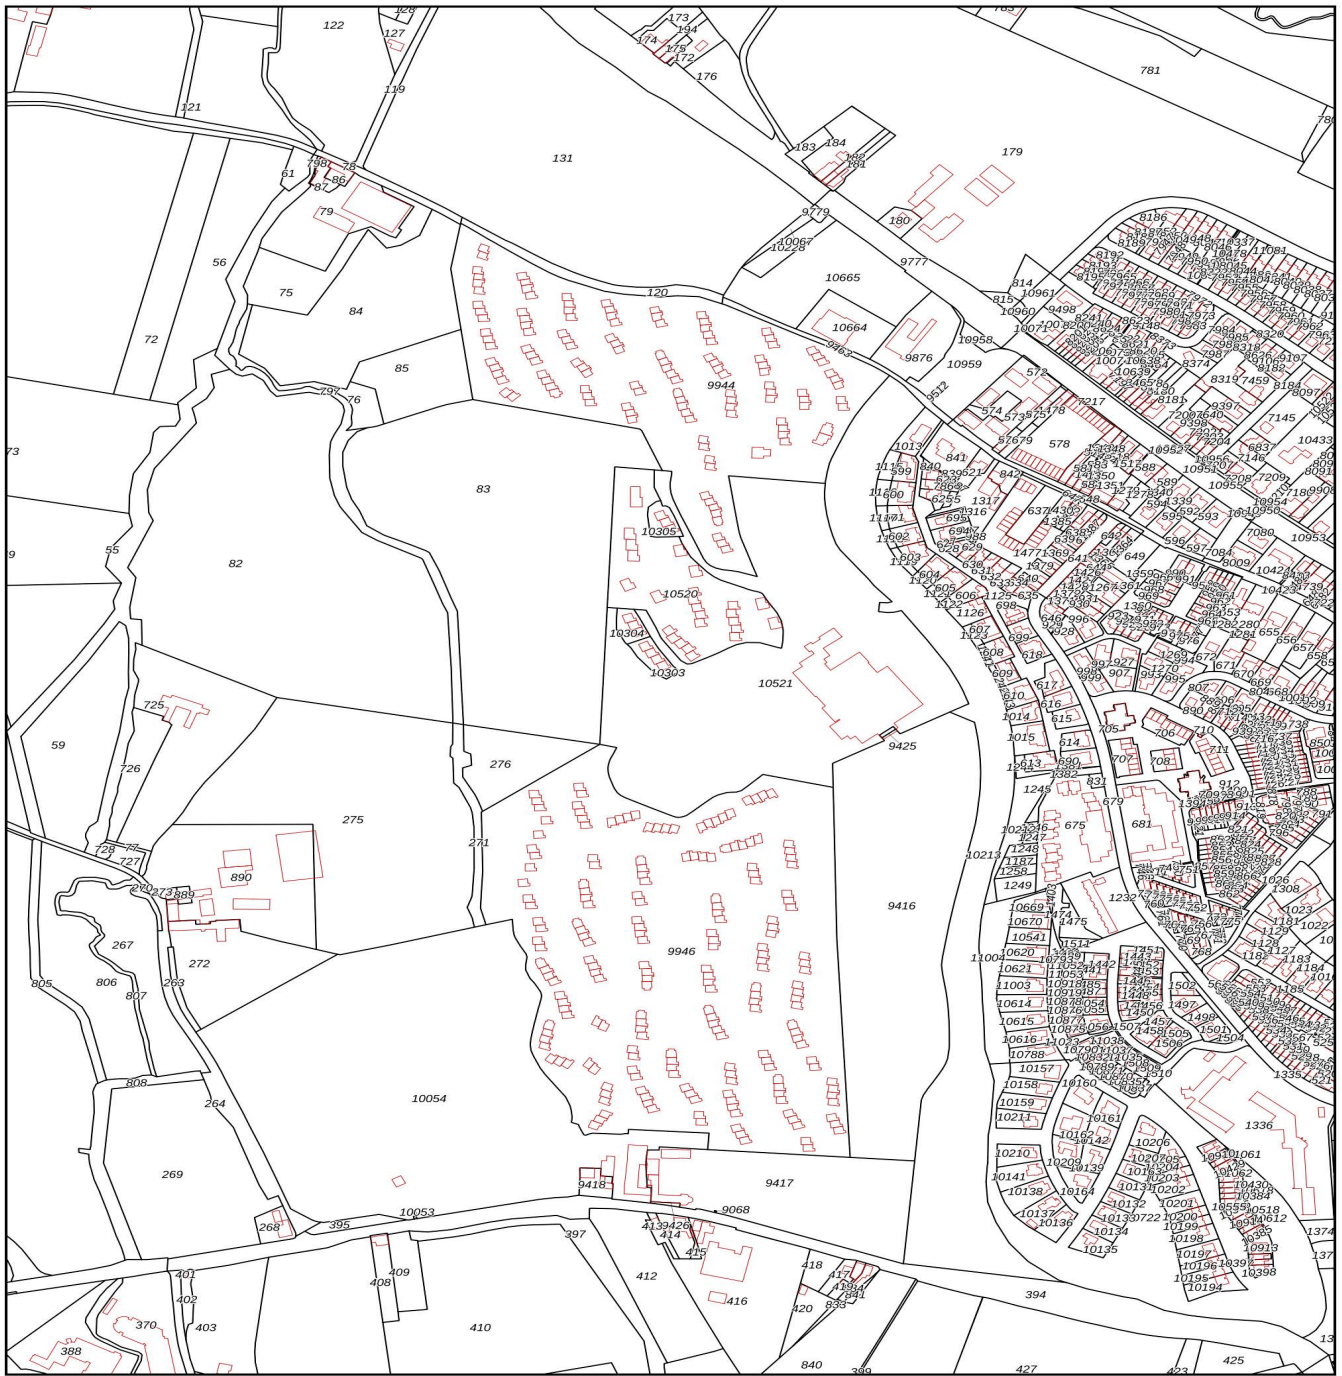

<p>12345 25</p> <p>Deze kaart is noordgericht</p> <p>Perceelnummer</p> <p>Wuisnummer</p> <p>Vastgestelde kadastrale grens</p> <p>Voorlopige kadastrale grens</p> <p>Administratieve kadastrale grens</p> <p>Beebouwing</p> <p>Voor een eensluitend uittreksel, geleverd op 30 april 2026 De bewaarder van het kadaster en de openbare registers</p>	<p>Schaal 1: 4000</p> <p>Kadastrale gemeente Vaals</p> <p>Sectie A</p> <p>Perceel 9944</p> <p>Aan dit uittreksel kunnen geen betrouwbare maten worden afgeleid. De Dienst voor het kadaster en de openbare registers behoudt zich de intellectuele eigendomsrechten voor, waaronder het auteursrecht en het databankenrecht.</p>	
--	--	---

Park

Zwemmen in het overdekte zwembad met 50 meter lange glijbaan, knutselen in het Atelier, het Limburgse heuvelland verkennen op de fiets: zomaar een paar activiteiten die bewijzen dat er altijd wat te doen is op Landal Hoog Vaals.

- Overdekt zwembad met glijbaan
- Tennisbaan op het park
- Culinair genieten in de Brasserie
- NXT LVL Activiteitenhal
- Indoorspeelparadijs

Parkadres

Landal Hoog Vaals
Randweg 21
6291 DC Vaals
Nederland

[Bekijk hier de interactieve kaart voor de ligging van het park](#)

Parkfaciliteiten

- Golfbaan in directe omgeving
- Indoor speelruimte
- Indoor speeltuin
- Overdekt zwembad
- Parkwinkel
- Recreatieprogramma
- Restaurant
- Snackbar
- Speeltuin
- Indoor en/of outdoor activiteiten

Parkfoto's



Aanvullende informatie

Huuropbrengsten

Huursom: € 6.003,52 per jaar exclusief btw

Looptijd: tot en met 31 december 2033

De gegarandeerde huursom is het bedrag dat u jaarlijks ontvangt tot 31 december 2033 verdeeld over 4 kwartalen. Het bedrag dat u per kwartaal ontvangt is niet geïndexeerd. Er worden geen kosten bij de eigenaar in rekening gebracht, Landal draagt zelfstandig zorg voor het toezicht en onderhoud, deze kosten zijn voor rekening van Landal.

Wat koopt u?

De aankoop van een woning op Landal Hoog Vaals betekent de aankoop van een appartementsrecht. Eigen drie en twintigste onverdeeld aandeel, mede-eigenaar in de gemeenschap, bestaande uit een perceel (eigen) grond met de daarop bevindende recreatiebungalows, wegen, paden, parkeergelegenheden, etc. De VvE heeft geen bezittingen en is ook geen eigenaar van de "gemeenschap".

De VvE is alleen het orgaan waar beslissingen kunnen worden genomen door de mede-eigenaren van de "gemeenschap".

Eigen gebruik

Naast de gegarandeerde huuropbrengst die de eigenaar ontvangt zijn er ook mogelijkheden om de bungalow zelf te gebruiken. De eigenaar heeft elk kalenderjaar recht op een last-minute korting van 50% van de brochureprijs op de huur van een bungalow (of gelijkwaardig aan de bungalow die door hem is aangekocht) voor 21 dagen per jaar. Deze periodes zijn te verdelen over 3 periodes van 7 dagen, waarvan maximaal 7 dagen hoogseizoen (vakantieperiode). De bijkomende kosten zoals schoonmaakkosten en bedlinnen worden tegen het alsdan geldende tarief in rekening gebracht.

Extra Last Minute regeling

Het is op Landal Hoog Vaals mogelijk om naast de gebruikelijke eigen gebruik voorwaarden de recreatiewoning ook last minute te reserveren. Dit kan voor de eigen recreatiewoning, een woning van hetzelfde type óf een recreatiewoning van hetzelfde type geschikt voor minder personen. Het maximaal aantal verblijfsdagen met betrekking tot deze regeling bedraagt 21 dagen per jaar. Deze regeling is van toepassing voor een huurperiode van maximaal 7 dagen. Een midweek geldt als 4 dagen, een weekend geldt als 3 dagen en een weekverblijf als 7 dagen. Voor het verblijf in de woning betaalt u een vast bedrag voor de boeking, bedlinnen en schoonmaak. Deze regeling is van toepassing op reserveringen die gemaakt worden vanaf 5 dagen voor aankomstdatum

De fiscus

Na de aanschaf van uw recreatiewoning krijgt u te maken met de gevolgen voor de inkomstenbelasting en eventueel de omzetbelasting. Wanneer u de recreatiewoning aankoopt en exploiteert/verhuurt om er huuropbrengsten uit te verkrijgen, kunt u een btw-nummer aan te vragen bij de bevoegde eenheid van de Belastingdienst in uw eigen belastingdistrict. Het aanvragen van een btw-nummer is vrij eenvoudig. Eventueel kan Landal Makelaardij u de formulier hiervoor verstrekken. Hieronder worden in hoofdlijnen de gevolgen voor beide belastingen geschetst.

Inkomstenbelasting

Bij de belastingdienst wordt een recreatiewoning als belegging aangemerkt en voor de inkomstenbelasting belast in box 3 (sparen en beleggen).

De belastingheffing in box 3 wordt bepaald door de bezittingen en schulden in box 3 per peildatum 1 januari, onder te verdelen in drie categorieën met elk een eigen forfaitair rendement:

- spaartegoeden
- beleggingen en andere bezittingen
- schulden

Het gaat hier om voorlopige percentages, de definitieve percentages worden na afloop van het belastingjaar definitief vastgesteld.

Het berekende rendement, gebaseerd op hiervoor genoemde categorieën, wordt berekend over het saldo van de bezittingen en schulden minus het heffingsvrijvermogen en bepaalt zo het belastbare box 3 inkomen. Over het belastbare inkomen is belasting verschuldigd.

Alhoewel in de praktijk in de meeste gevallen zal worden belegd in box 3, zijn er situaties denkbaar waarbij de woning niet in box 3 maar in box 1 moet worden belast. Wij adviseren om vooraf uw fiscale situatie te overleggen met uw belastingadviseur.

Over de daadwerkelijk ontvangen huurinkomsten hoeft u geen inkomstenbelasting te betalen, omdat altijd wordt uitgegaan van het fictieve rendement.

Indien u de recreatiewoning koopt als rechtspersoon (BV of NV) dan komt u in de vennootschapsbelastingfeer.

Bovenstaande betreft algemene informatie waaraan geen rechten kunnen worden ontleend.

Voor meer informatie over de [berekening van het box 3 inkomen](#) kunt u contact opnemen met de Belastingdienst of uw belastingadviseur.

Omzetbelasting (woning wordt btw betaald aangeboden)

De recreatiewoning wordt in dit geval btw betaald aangeboden. U hoeft in dat geval geen btw te betalen over de koopsom, maar u kunt ook geen btw van de koopsom terugvorderen.

Omzetbelasting over huuropbrengsten

De huuropbrengsten zijn belast met omzetbelasting (per 1-1-26 21%). Bovenstaande geldt alleen voor verhurende eigenaren die aangemerkt zijn als ondernemer (in het bezit zijn van een btw nummer).

Kleine ondernemersregeling (KOR)

Meer informatie over de kleine ondernemersregeling vindt u op de site van de [Belastingdienst](#).

Ondernemers met maximaal € 20.000 omzet in Nederland kunnen kiezen voor een vrijstelling van de omzetbelasting. Dit betekent dat zij geen btw in rekening brengen aan hun afnemers en dus ook geen btw meer mogen vermelden op hun rekeningen. Daarnaast hoeven ze ook geen btw-aangiften meer te doen en worden ze vrijgesteld van de bijbehorende administratieve verplichtingen. Daar staat tegenover dat ze de btw die andere ondernemers aan hen in rekening brengen, niet kunnen aftrekken. De regeling geldt alleen voor de door hen in Nederland verrichte goederenleveringen en diensten. Deze regeling geldt voor bijvoorbeeld stichtingen, verenigingen en bv's.

Wij adviseren kopers bij hun financieel adviseur / belastingadviseur advies in te winnen of deze regeling van toepassing en interessant is.

Landal Makelaardij is geen fiscaal adviseur. De tekst is geschreven om u bij fiscale vraagstukken in verband met de koop van een recreatiewoning op weg te helpen. Raadpleeg voor meer informatie en controle van voornoemde informatie in relatie tot uw persoonlijke situatie uw belastingadviseur. Om voornoemde redenen kunt aan de bovenvermelde tekst geen rechten ontleen.

Overdrachtsbelasting en kosten koper

De 'kosten koper' bestaan in de regel uit de overdrachtsbelasting (8% van de koopsom) en de kosten die de notaris in rekening brengt voor het opmaken en inschrijven van de akte van levering. De tarieven van de notaris zijn vrij en verschillen per notariskantoor. De makelaarscourtage met betrekking tot de verkoop komt voor rekening van verkoper.

Overige informatie

- * De woning wordt aangeboden inclusief de verhuurinventaris.
- * Permanente bewoning is niet toegestaan.

Mocht u naar aanleiding van deze informatie vragen hebben, aarzelt u niet en neem s.v.p. contact met ons op.

Algemene informatie

Deze informatie is met zorg samengesteld. Landal Makelaardij Recreatievastgoed hecht veel waarde aan de actualiteit en betrouwbaarheid van de informatie. Landal Makelaardij Recreatievastgoed kan echter niet aansprakelijk worden gesteld voor eventuele onvolkomenheden en/of onjuistheden in de getoonde informatie. De plattegronden zijn ter indicatie en geproduceerd voor promotionele doeleinden. De maatvoering kan afwijken van de werkelijkheid. Aan de plattegronden/tekeningen kunnen geen rechten worden ontleend.

Bezichtiging

Voor het bezichtigen van deze recreatiewoning maken wij graag een afspraak met u, neem hiervoor contact op met ons kantoor. Een bezichtiging is geheel vrijblijvend, derhalve kunt u hieraan ook geen rechten ontnemen. Dit betekent dat wij vrij zijn om ook met andere kandidaten de woning te gaan bezichtigen. Bezichtigingen vinden alleen op afspraak plaats.

Wanneer u meer informatie omtrent deze recreatiewoning wenst te ontvangen of een bod wilt uitbrengen kunt u contact opnemen met ons kantoor. Ook wanneer deze recreatiewoning niet aan uw wensen voldoet, dan horen wij dat graag van u. Wellicht kunnen wij u verder helpen met het zoeken naar een andere geschikte woning! Tevens kunnen wij u gratis en vrijblijvend op de hoogte houden van ons nieuwe woningaanbod.

Meetinstructie

De plattegronden die toegevoegd zijn aan deze brochure dienen slechts ter indicatie. Deze informatie is met zorg samengesteld, er kunnen echter geen rechten aan worden ontleend. De Meetinstructie is gebaseerd op de NEN2580. De Meetinstructie is bedoeld om een meer eenduidige manier van meten toe te passen voor het geven van een indicatie van de gebruiksoppervlakte. De Meetinstructie sluit verschillen in meetuitkomsten niet volledig uit, door bijvoorbeeld interpretatieverschillen, afrondingen of beperkingen bij het uitvoeren van de meting. Verkoper en Landal Makelaardij kunnen op geen enkele wijze, nu of in de toekomst, aansprakelijk worden gesteld mocht blijken dat de vermelde maten en oppervlakten op Funda en/of op onze website en/of in de brochure niet conform deze NEN-normering zijn.

Onderzoeksplicht

Wij wijzen u erop dat u als potentiële koper een onderzoeksplicht heeft betreffende de aankoop van een woning. Wij gaan ervan uit dat u, voordat u een bieding uitbrengt op de woning, onderzoek heeft verricht naar alle aspecten welke voor u van belang zijn bij het nemen van uw aankoopbeslissing. Daartoe behoort uiteraard het bestuderen van deze informatie, het zo nodig inwinnen van informatie bij de betreffende gemeente, het onderzoeken van uw financiële mogelijkheden en het al dan niet uitvoeren van een bouwkundig onderzoek.

Onderhandeling

Wij gaan ervan uit dat u, voordat u een bod uitbrengt op de recreatiewoning, onderzoek heeft gedaan naar alle aspecten welke voor u van belang zijn voor de aankoop van de woning (onderzoeksplicht). Een bod uitbrengen kunt u zelf doen, maar u kunt zich ook laten begeleiden door uw eigen aankoopmakelaar, die uw belangen behartigt. Wij als verkopend makelaar behartigen bij deze verkoop alleen het belang van verkoper. U kunt uw bieding per mail, telefonisch of via het contactformulier op onze website aan ons doorgeven.

U bent in onderhandeling als wij namens de verkoper reageren op uw bod door een tegenbod te doen. U bent echter nog niet in onderhandeling als wij als verkopend makelaar aangeven dat wij uw bod met de verkoper zullen bespreken. Onderhandelingen hoeven niet tot een verkoop te leiden. Indien er al een bod op de woning is gedaan zullen wij dit aan u melden. Als belangstellende kunt u dan wel een bod uitbrengen, maar wij gaan pas met u in onderhandeling op het moment dat de onderhandelingen met de eerste geïnteresseerde zijn beëindigd. Uiteraard kunnen wij potentiële kopers geen mededelingen doen over de hoogte van eerdere biedingen.

De vraagprijs moet worden gezien als een uitnodiging tot het doen van een bod. Ook als u de vraagprijs biedt, kan de verkoper dus nog beslissen of hij uw bod aanvaardt of niet, of dat hij een tegenbod doet. De eindbeslissing over de procedure of koopsom ligt altijd bij de eigenaar van de te verkopen recreatiewoning en niet bij Landal Makelaardij. De verkoper behoudt altijd het 'recht van gunning'.

De Wwft voor makelaars / Wwft check

De overheid heeft sinds 25 juli 2018 makelaars de rol van poortwachter gegeven. Deze wet moet voorkomen dat mensen of bedrijven zwart geld witwassen of geld besteden aan terroristische activiteiten en bevat o.a. voor makelaars een aantal verplichtingen.

Voor makelaars is het bijvoorbeeld verplicht om een cliëntenonderzoek uit te voeren en ongebruikelijke transacties te melden bij de FIU (Financial Intelligence Unit). Voor aanvang van de verkoop zijn wij verplicht een cliëntenonderzoek te doen. Het cliëntenonderzoek houdt in dat wij de identiteit van de klant vaststellen, controleren en vastleggen. Daarnaast zijn wij verplicht om de klant te verifiëren. Het cliëntenonderzoek geldt voor zowel verkoper als kopers.

Voordat de koopovereenkomst opgesteld wordt zal ook het cliëntenonderzoek van koper uitgevoerd zijn. Indien een vermoeden van witwassen of terrorismefinanciering ontstaat, zijn wij verplicht om hiervan melding te maken bij de FIU. Naast het onderzoek m.b.t. uw identiteit dienen wij u vragen te stellen over de herkomst van de gelden. Wij begrijpen dat dit voor onbegrip kan zorgen echter zijn wij dit verplicht om te achterhalen wat de herkomst van de gelden is.

Wij begrijpen dat het cliëntenonderzoek om privacygevoelige informatie vraagt, vanuit wet- en regelgeving is dit vastgelegd en makelaars moeten hieraan voldoen. Het verzoek om deze informatie is niet in strijd met de Algemene Verordening Gegevensbescherming (AVG). Heeft u nog vragen? Dan kunt u altijd contact met ons opnemen.

[Lees hier meer over de leidraad en risicomatrix voor makelaars en taxateurs.](#)

Koopovereenkomst

Als verkoper en koper het eens zijn over de belangrijkste zaken (zoals de prijs, de opleveringsdatum en de ontbindende voorwaarden), zullen wij de afspraken schriftelijk vastleggen in een koopakte. U krijgt als koper niet automatisch een ontbindende voorwaarde.

Wilt u bijvoorbeeld een ontbindende voorwaarde voor de financiering opnemen, dan moet u dit melden bij het uitbrengen van uw bod. Het is van belang dat u vooraf aangeeft wat u wilt met betrekking tot de ontbindende voorwaarden, maar ook met betrekking tot aanvullende afspraken zoals de roerende zaken. Belangrijk is dat partijen het hierover eens zijn voordat de koopakte wordt opgemaakt.

Wanneer u de koopsom wilt splitsen in onroerende en roerende zaken dan dient dit tijdens de onderhandeling besproken te worden.

Denkt u er aan dat u bij de splitsing van de koopsom wel 21% btw betaalt over de roerende zaken. Over de roerende zaken betaalt u geen overdrachtsbelasting.

Tenzij anders vermeld zal de koopakte (bij in Nederland gelegen onroerend goed) worden opgemaakt conform de modelkoopaktes, opgesteld door Nederlandse Vereniging van Makelaars en Taxateurs in onroerende goederen NVM, VastgoedPRO, VBO Makelaar, de Consumentenbond en Vereniging Eigen Huis.

Bij verkopen van onroerend goed in het buitenland gelden andere regels en gebruiken, neem contact met ons op voor meer informatie.

Permanente bewoning

Op de Landal parken is het niet mogelijk om permanent te wonen. De recreatiewoningen zijn alleen bestemd voor recreatief gebruik.

Erfdienstbaarheden

De in het Kadaster ingeschreven rechten en plichten zijn van toepassing. Een kopie van de laatste eigendomstitel is bij ons kantoor ter inzage en wordt ook als bijlage in de koopakte opgenomen. Daarnaast kunnen er nog andere afspraken en bijzonderheden van toepassing zijn die u moet weten voordat u een bieding uitbrengt. Voor zover dat zaken zijn die tot de meldingsplicht van de verkoper behoren, vragen wij elke verkoper ons die zaken kenbaar te maken op de bijgesloten vragenlijst.

Asbestclausule

Asbest is in het verleden veel toegepast in de bouw vanwege de goede eigenschappen die het materiaal bezit. Vanaf 1 juli 1993 is de verkoop van asbesthoudende materialen in Nederland echter verboden. Woningen die voor die datum zijn gebouwd kunnen dus nog asbesthoudende materialen bevatten. In de koopakte zal dan ook bij dergelijke woningen in artikel 6.4.3. worden vermeld dat eventuele aanwezigheid van asbesthoudende materialen niet uit te sluiten is. Koper verklaart hiermee bekend te zijn en dit te aanvaarden.

Bent u in het buitenland woonachtig?

Wanneer u niet in Nederland woonachtig bent en in Nederland een recreatiewoning aankoopt dan bent u verplicht een [BSN-nummer](#) te hebben. Bij de aktepassering bij de notaris dient het BSN-nummer in uw bezit te zijn.

Voor het aanvragen van het BSN nummer kunt u zich inschrijven in de Registratie Niet-ingezetenen (RNI) door persoonlijk langs te gaan bij een van de [19 gemeenten met een RNI loket in Nederland](#). U krijgt dat direct uw BSN nummer.

Het is tevens mogelijk om een BSN nummer via de Belastingdienst aan te vragen.

Let op hier geldt een verwerkingstijd van ca. 8 weken.

Belastingdienst Heerlen - +31 55 5 385 385