

Sonmansstraat 46 A

Rotterdam

**b a l j o n**



# Makelen . Meerwaarde

## WELKOM BIJ BALJON.

Welkom bij de makelaar van Rotterdams meest interessante huizen. Sinds 1972 geven wij leiding aan een kantoor dat verwachtingen overtreft en blijft voldoen aan een steeds dynamischere woonmarkt. Dit doen wij met hoogwaardige, persoonlijke service, kunde, integriteit en een absolute waardering voor vastgoed.

## MAKELEN; EEN VOORRECHT

Wij zien het als een voorrecht om achter de gesloten deuren van de mooiste leefruimtes te mogen komen en mensen te helpen met het vormgeven van een doordacht en op maat gesneden aankoop-, of verkoopplan. Iedere opdrachtgever en ieder huis heeft een eigen verhaal.

## INZETTEN OP EEN OPTIMALE VERKOOPWAARDE

Dankzij onze ervaring, bezetting en ons netwerk in Rotterdam zien wij niks over het hoofd. Of het nu gaat om een urban appartement of een vrijstaande villa aan de plassen, ieder verkoopplan is verschillend. Wij zien het als onze taak om iedere keer de juiste meerwaarde te belichten en je te voorzien van realistisch en goed afgewogen advies. Een optimale verkoopwaarde is hiervan het resultaat.

## BEWEZEN TOONAANGEVEND

Volgens de NVM bekleedt Baljon sinds haar oprichting in 1972 een toppositie binnen de Rotterdamse vastgoedmarkt. Ons kantoor is toonaangevend in transactieprijs, omloopsnelheid en klanttevredenheid.

Straatweg 233

3054 AH Rotterdam

010-422 3000

[info@baljonmakelaars.nl](mailto:info@baljonmakelaars.nl)

[www.baljonmakelaars.nl](http://www.baljonmakelaars.nl)

# Inhoudsopgave

- 01 Omschrijving
- 02 Kenmerken
- 03 Plattegrond
- 04 Meet certificaat
- 05 Kadastrale kaart
- 06 Locatie
- 07 Curated
- 08 Aanvullende informatie
- 09 Veelgestelde vragen

# 01. Omschrijving

Wonen in Blijdorp met een fijne tuin als verlengstuk van je woonkamer.

In het geliefde Blijdorp ligt deze verzorgde benedenwoning met een heerlijke tuin van circa 54 m<sup>2</sup>. Een woning die direct prettig aanvoelt door de slimme indeling, het goede onderhoud en vooral de fijne verbinding met buiten. Hier woon je comfortabel en gelijkvloers, met de tuin als vanzelfsprekend onderdeel van je dagelijkse leefruimte.

De woning is goed onderhouden en praktisch ingedeeld. Elke m<sup>2</sup> is benut. Aan de achterzijde bevindt zich de woonkamer met zicht op het terras en de tuin. Dankzij de grote raampartijen valt hier veel daglicht binnen en ontstaat er een prettige, lichte leefruimte. Aangrenzend ligt de keuken, eveneens aan de tuinzijde, waardoor binnen en buiten mooi in elkaar overlopen.

De tuin is verzorgd aangelegd en biedt voldoende ruimte om te ontspannen, te eten of te genieten van het groen. Achterin de tuin bevindt zich een berging, ideaal voor fietsen en extra opslag. Of als een leuk overdekt terras voor de late zomeravonden.

## Omgeving

Blijdorp is een van de meest geliefde wijken van Rotterdam. Je woont hier rustig en groen, met het Vroesenpark op loopafstand voor een wandeling, een rondje hardlopen of een kop koffie bij het Vroesenviljoen. In de buurt vind je diverse winkels, supermarkten en horecagelegenheden. De combinatie van ruimte, groen en de nabijheid van het centrum maakt dit een zeer prettige woonomgeving.

## Bereikbaarheid

De woning is uitstekend bereikbaar. Station Rotterdam Centraal ligt op korte afstand, evenals diverse metro- en tramverbindingen. Met de auto ben je snel op de A13 en A20. Ook met de fiets sta je binnen enkele minuten in het centrum van de stad.

## Indeling

### Begane grond

Via de eigen entree kom je binnen in de hal, die toegang biedt tot alle vertrekken. Aan de voorzijde bevindt zich de slaapkamer, van goed formaat en prettig licht.

De badkamer is centraal gelegen en voorzien van een douche en wastafel. Daarnaast is er een separaat toilet.

Aan de achterzijde ligt de woonkamer, met direct zicht op de tuin. Deze ruimte biedt voldoende plek voor een zit- en eethoek. Aangrenzend bevindt zich de keuken, die praktisch is ingericht en eveneens toegang geeft tot het terras en de tuin.

De tuin is circa 54 m<sup>2</sup> groot en vormt een fijne buitenruimte waar je in alle rust kunt zitten. Achterin bevindt zich een berging.

## 02. Kenmerken

Vraagprijs	€ 395.000 k.k.
Soort:	benedenwoning
Type:	appartement
Kamers:	3
Slaapkamers:	1
Inhoud:	235 m <sup>3</sup>
Woonoppervlakte:	62 m <sup>2</sup>
Soort bouw:	Bestaande bouw
Bouwjaar:	1934
Ligging:	aan rustige weg, in centrum, in woonwijk, in bosrijke omgeving
Tuin:	achtertuin
Isolatie:	dubbel glas
Verwarming:	c.v.-ketel
Energie label:	B

## Bijzonderheden

- Gelegen in het populaire Blijdorp
- Benedenwoning met eigen entree
- Woonkamer aan de tuinzijde
- Externe berging in de tuin
- Goed onderhouden woning
- Verzorgde tuin van circa 54 m
- Eigen grond
- Verwarming en warm water middels C.V.-ketel (2025)
- Voorzien van dubbele beglazing
- Glas-in-lood ramen
- Actieve VVE, 3 leden, bijdragen ca. € 150,- per maand
- Oplevering in overleg
- Ouderdomsclausule van toepassing

Wij zijn de makelaar van verkoper. Wij adviseren je jouw eigen makelaar mee te nemen voor de belangenbehartiging bij de aankoop van je toekomstig huis! Aan deze aanbieding kunnen geen rechten worden ontleend.




































# 03. Plattegrond

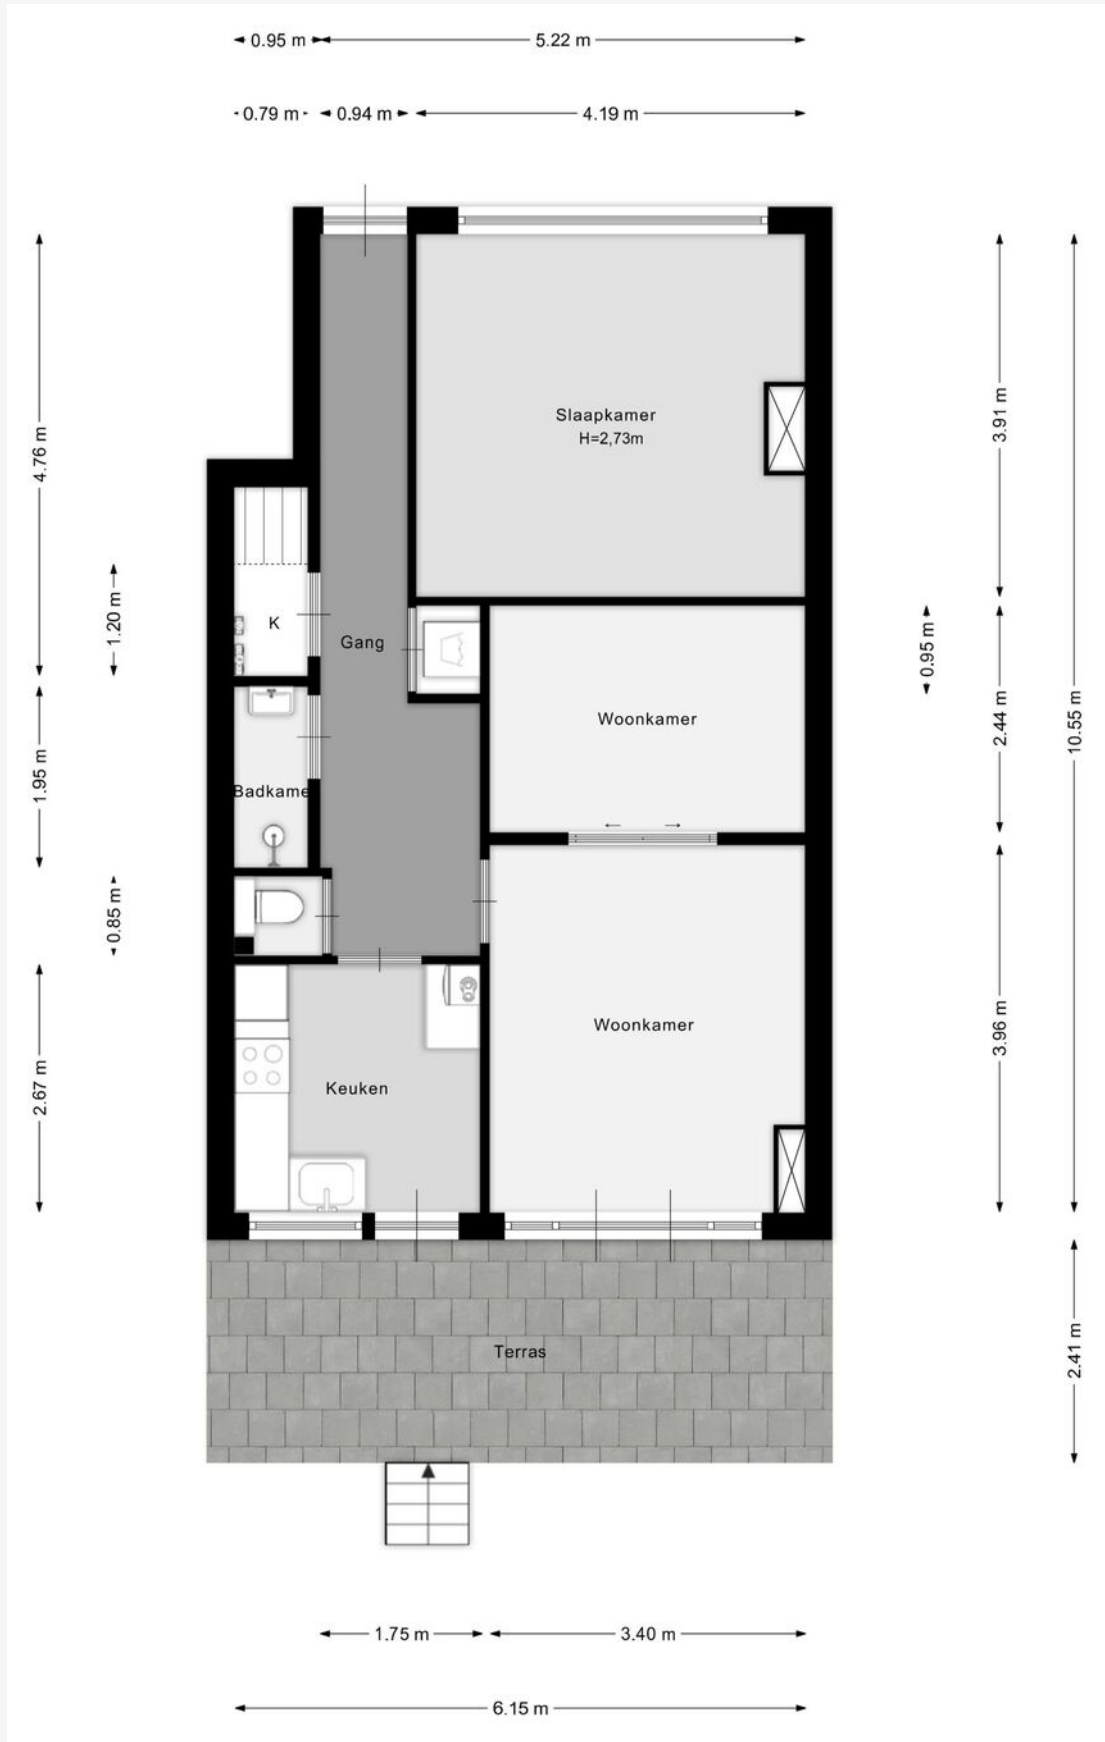

### 03. Plattegrond

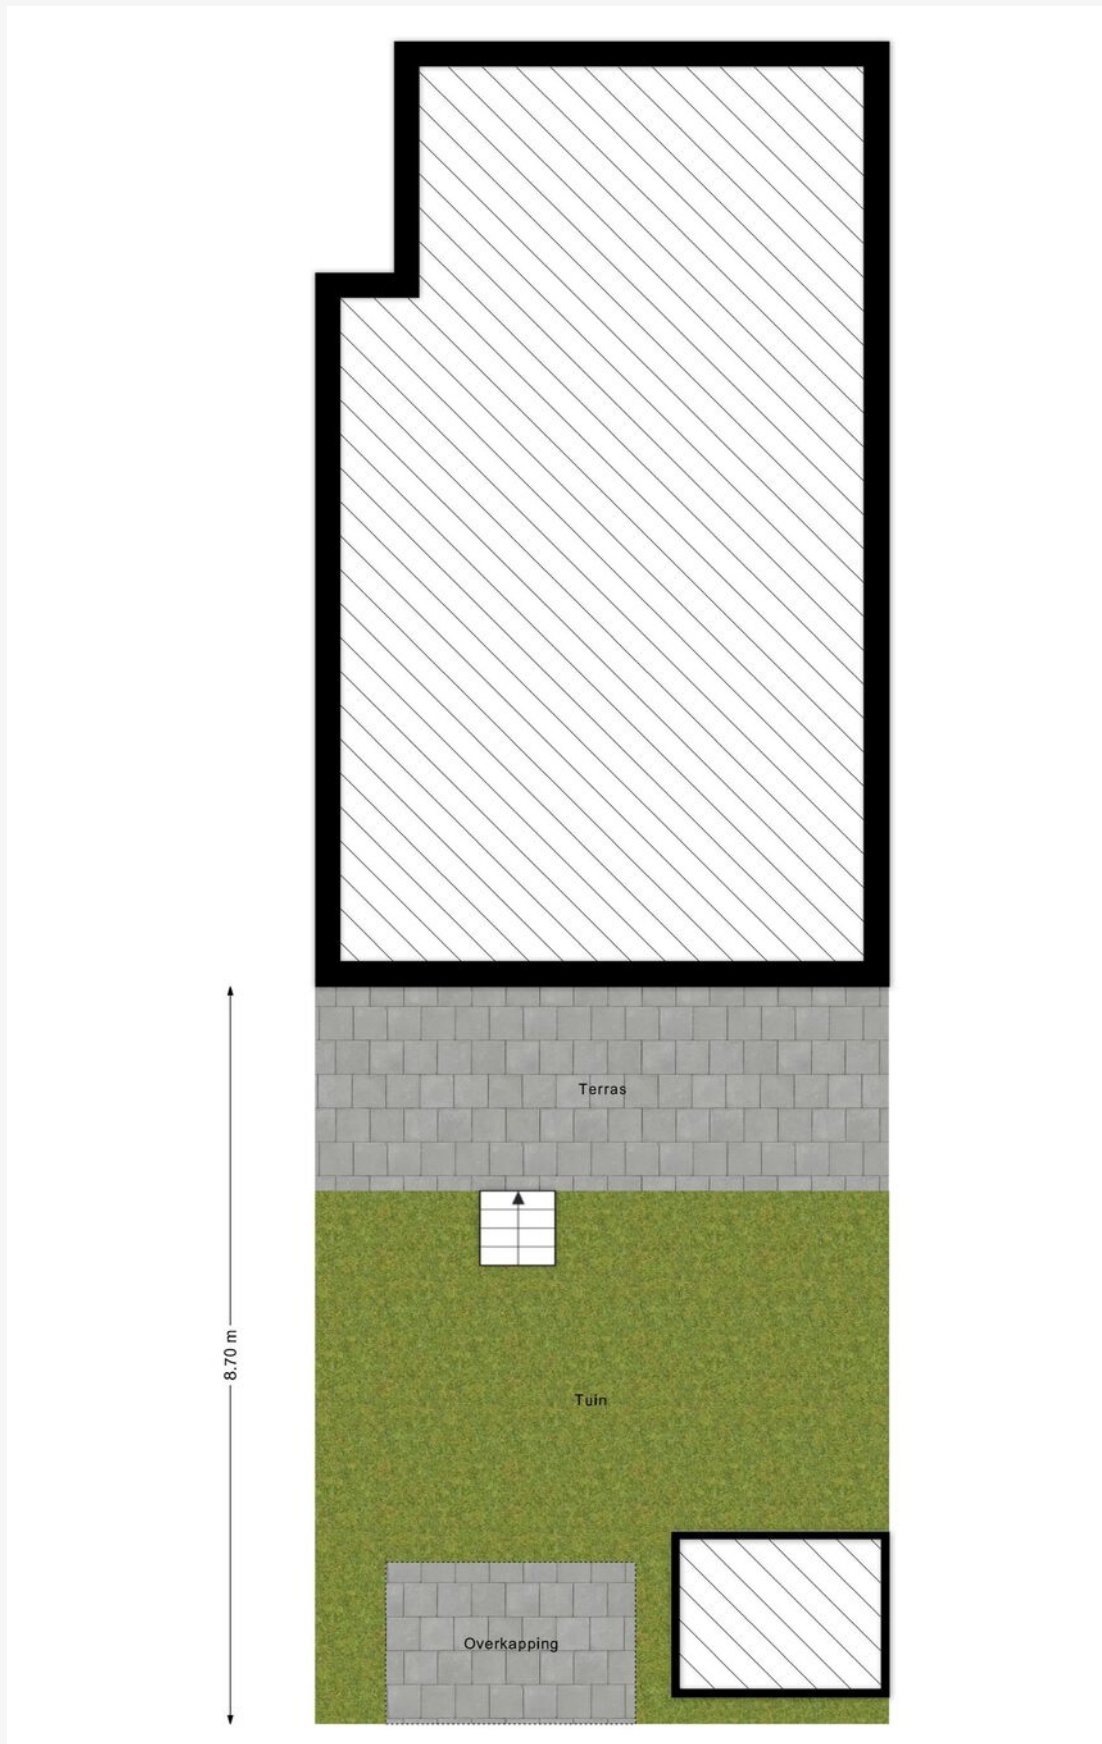

### 03. Plattegrond

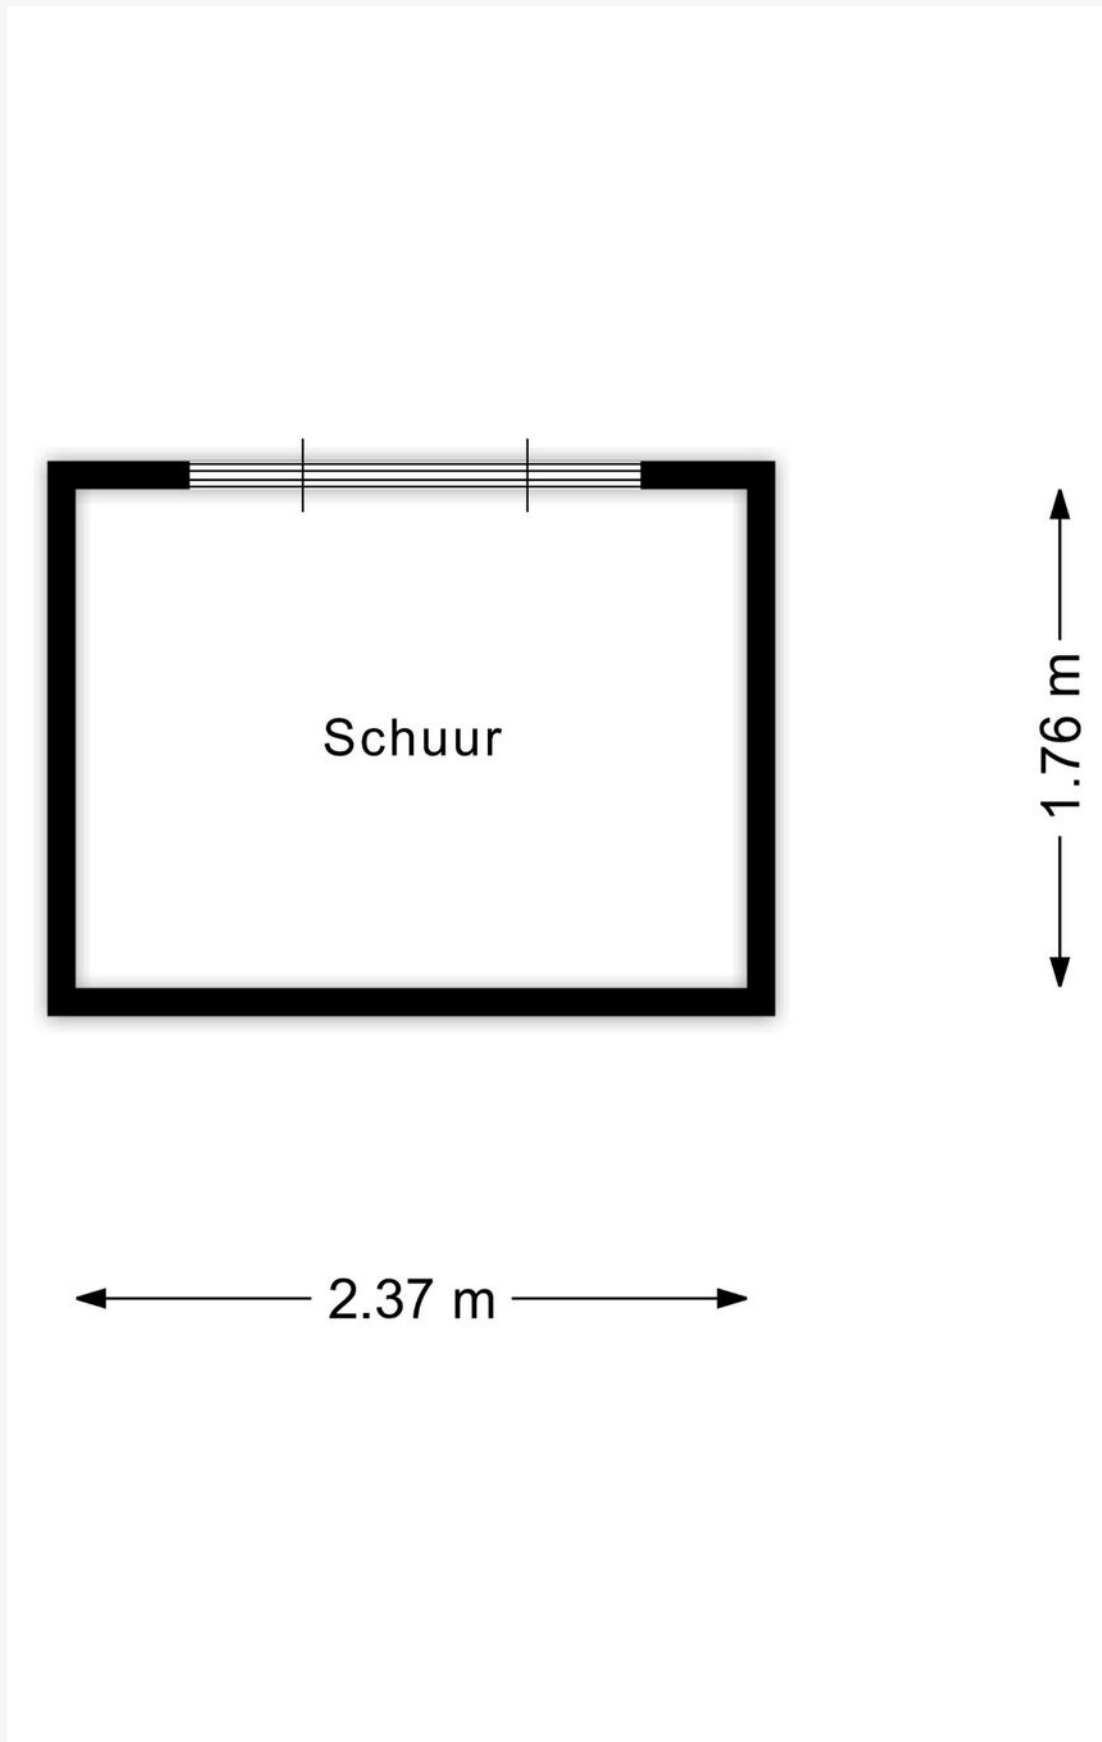

## 04. Meetcertificaat

### GEBRUIKSOPPERVLAKTE & INHOUD

<b>TOTAAL WONING</b>	
TOTAAL GEBRUIKSOPPERVLAKTE WONEN	61,57 M <sup>2</sup>
TOTAAL OVERIGE INPANDIGE RUIMTE	0,00 M <sup>2</sup>
TOTAAL GEBOUWGEBONDEN BUITENRUIMTE	0,00 M <sup>2</sup>
TOTAAL EXTERNE BERGRUIMTE	4,17 M <sup>2</sup>
TOTAAL INHOUD	235,36 M <sup>3</sup>
<b>BEGANE GROND</b>	
TOTALE OPPERVLAKTE BOUWLAAG*	61,57 M <sup>2</sup>
CORRECTIE NISSEN, TRAPGATEN, VIDES, ECT **	0,00 M <sup>2</sup>
OVERIGE INPANDIGE RUIMTE	0,00 M <sup>2</sup>
GEBRUIKSOPPERVLAKTE WONEN	61,57 M <sup>2</sup>
OVERIGE INPANDIGE RUIMTE	0,00 M <sup>2</sup>
GEBOUWGEBONDEN BUITENRUIMTE	0,00 M <sup>2</sup>
<b>EXTERN</b>	
SCHUUR	4,17 M <sup>2</sup>
EXTERNE BERGRUIMTE	0,00 M <sup>2</sup>
PARKEERPLAATS	0,00 M <sup>2</sup>

De Meetinstructie Gebruiksoppervlakte woningen beschrijft hoe het meten van een woning moet plaatsvinden. De beschrijving in de meetinstructie is daarmee belangrijk voor het toepassen en lezen van deze meetstaat. De meetinstructie beschrijft ook hoe de meetinstructie zich verhoudt tot de NEN2580.

\* Gemeten wordt binnen de buitenste- of woningscheidende wanden en uitsluitend de oppervlakte waar de hoogte hoger dan of gelijk aan 1,5 meter is, zoals beschreven in de meetinstructie

# 05. Kadastrale kaart

Kadastrale kaart

Uw referentie: ---



<p><b>12345</b> Perceelnummer</p> <p><b>25</b> Huisnummer</p> <p>— Vastgestelde kadastrale grens</p> <p>— Voorlopige kadastrale grens</p> <p>— Administratieve kadastrale grens</p> <p>— Bebouwing</p> <p>Voor een eensluidend uittreksel, geleverd op 11 maart 2026 De bewaarder van het kadaster en de openbare registers</p>	<p>Schaal 1: 500</p> <p>Kadastrale gemeente Rotterdam</p> <p>Sectie AB</p> <p>Perceel 1379</p> <p>Aan dit uittreksel kunnen geen betrouwbare maten worden ontleend. De Dienst voor het kadaster en de openbare registers behoudt zich de intellectuele eigendomsrechten voor, waaronder het auteursrecht en het databankenrecht.</p>	
---	--	---

## 06. Locatie

Blijdorp is een wijk die je met recht de verborgen parel van Rotterdam Noord mag noemen. Deze charmante jarendertigwijk heeft iets gemoedelijks en chics tegelijkertijd. Hier wandel je door brede lanen omzoomd door prachtige platanen, terwijl statige portiekwoningen en sfeervolle eengezinswoningen je herinneren aan een tijd waarin de wijk werd gebouwd met oog voor detail en duurzaamheid.

Blijdorp ademt rust en klasse, maar nooit saaiheid.


Het kloppende hart van Blijdorp is zonder twijfel het Vroesepark. Een groene oase waar joggers hun kilometers maken, kinderen ravotten op het gras en buurtbewoners samenkomen voor een barbecue of picknick. Het park is een plek waar Blijdorpers zich thuis voelen en nieuwe bezoekers direct worden opgenomen in de ontspannen sfeer. Aan de rand van het park vind je de geliefde Vroesepaviljoen, een plek waar de koffie altijd goed is en de bitterballen net dat beetje extra hebben.

En natuurlijk mag je Diergaarde Blijdorp niet vergeten. Deze iconische dierentuin is een begrip in binnen- en buitenland. Het is niet zomaar een uitstapje, het is een stukje Blijdorpse geschiedenis, geliefd bij jong en oud. De prachtig aangelegde tuinen en indrukwekkende dierenverblijven maken van elk bezoek een belevenis.

Blijdorp is een wijk die traditie en moderniteit moeiteloos combineert. De buurtwinkels op de Statenweg bieden alles wat je nodig hebt, van ambachtelijke bakkers tot hippe conceptstores. En met het metrostation is de rest van de stad binnen handbereik, al heb je in Blijdorp vaak het gevoel dat je er eigenlijk niet weg hoeft.

Wat Blijdorp écht bijzonder maakt, zijn de bewoners. Het is een fijne mix van jonge gezinnen, creatieve professionals en levensgenieters die elkaar begroeten op straat en graag een praatje maken. Hier voel je je welkom, of je er nu net bent komen wonen of al jaren een vaste plek hebt gevonden.

Blijdorp is als een goed bewaard geheim: wie het ontdekt, wil er nooit meer weg. Het is de perfecte balans tussen stadse levendigheid en dorpse gezelligheid. Een wijk waar je trots op mag zijn, midden in het groen van Rotterdam Noord.

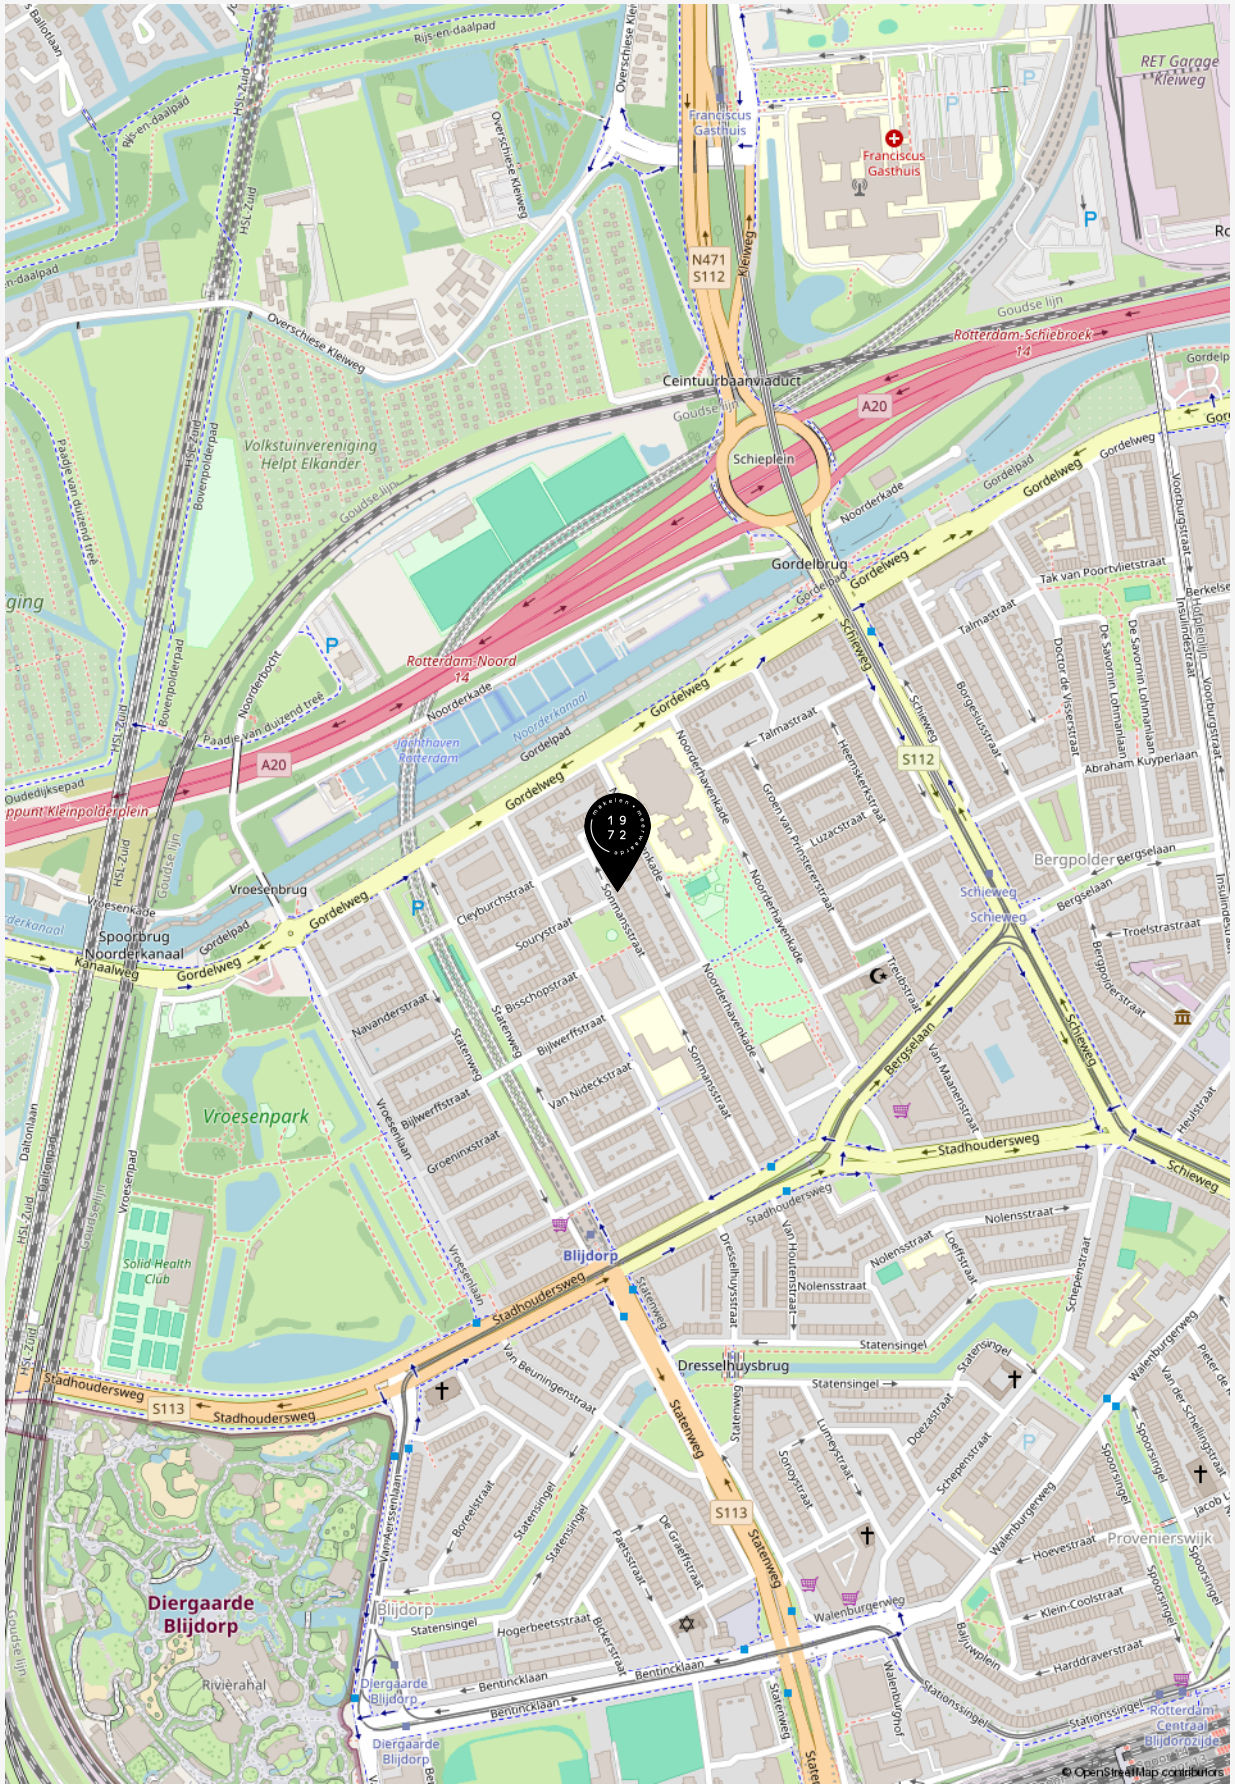

**“Welkom bij de makelaar  
van Rotterdams meest interessante huizen.  
Sinds 1972 geven wij leiding aan een  
kantoor dat verwachtingen overtreft  
en blijft voldoen aan een steeds  
dynamischere woonmarkt. Dit doen wij  
met hoogwaardige, persoonlijke service,  
kunde, integriteit en een absolute  
waardering voor vastgoed”.**

**Baljon Makelaars**

## 07. Curated



Curated is een samenstelling van het leukste, mooiste, lekkerste en meest ontspannende wat de verschillende wijken in Rotterdam te bieden hebben. Met zorg geselecteerd door Baljon.

Wij zien het als onze taak om je niet alleen te helpen aan het huis van je dromen, maar ook om je wegwijs te maken in de (nieuwe) woonwijk.

Bekijk een actueel overzicht van fijne plekjes in de wijk van deze woning via onderstaande QR code.



## 08. Aanvullende informatie

### EEN BEZICHTIGING DRAAIT OM AANDACHT

Ben je geïnteresseerd in een woning? Dan kun je bij ons een afspraak maken voor een bezichtiging. Kwaliteit en aandacht vinden wij belangrijk. Daarom werken wij niet met open huizen. Mocht er veel interesse zijn in een woning, dan zullen wij hoogstens korte afspraken achter elkaar inplannen. Wees gerust. Op zulke momenten zijn er altijd meerdere makelaars aanwezig. Hierdoor waarborgen wij dat er aandacht is voor jou. En jouw vragen.

### EEN BOD UITBRENGEN

De knoop is door. Je wilt bieden. Het uitbrengen van een bod doe je gemakkelijk via Move.nl of bij de makelaar met wie je de woning hebt bekeken. Bij het uitbrengen van jouw bod dien je het volgende te vermelden:

- De geboden prijs (in euro's)
- Onder welke voorwaarden wil je het bod uitbrengen. Denk hierbij aan financiering of bouwtechnische keuring
- Jouw voorkeur voor de opleverdatum

Na ontvangst van jouw bod zal de makelaar dit bespreken met de verkoper. Je bent op dat moment nog niet in onderhandeling. Als de makelaar namens de verkopers een tegenvoorstel doet is dit wel het geval. Wanneer beide partijen overeenkomst

hebben bereikt over de prijs, de voorwaarden, de opleveringsdatum en eventuele andere bijkomende zaken zoals overname van roerende zaken zal er een koopovereenkomst worden opgemaakt.

### VOORBEHOUD VAN FINANCIERING

Bij een voorbehoud van financiering geef je aan de woning te kopen mits er een financiering bij een hypotheekverstrekker instelling verkregen wordt. Dit voorbehoud wordt standaard voor maximaal 6 weken opgenomen. Je mag maximaal 100% van de koopsom lenen. Bij het accepteren van dit voorbehoud werken wij mee aan de taxatie van de woning door een onafhankelijk taxateur. Jij (of jouw bank) kiest deze zelf. Je kunt ook een voorbehoud maken voor een kleiner deel van de koopsom. Indien het voorbehoud niet gemaakt wordt kan er wel een taxatie uitgevoerd worden in jouw opdracht, maar zal dit te allen tijde pas plaats vinden na ondertekening van de koopovereenkomst en het verlopen van de bedenktijd.

## **VOORBEHOUD VAN EEN**

### **BOUWTECHNISCHE KEURING**

Bij het maken (en het accepteren door de verkoper) van het voorbehoud van de bouwtechnische keuring werken we hier uiteraard aan mee. In principe begeleiden wij het bezoek van de bouwkundige en je mag hierbij aanwezig zijn. Je bent vrij in de keuze van de bouwkundige. Er wordt wel een termijn afgesproken tot wanneer je gebruik kunt maken van dit voorbehoud. Ook kunnen inhoudelijke afspraken gemaakt worden ten aanzien van de toestand van de woning. Indien je geen bouwtechnische keuring laat uitvoeren vermelden wij dit expliciet in de koopakte. Het niet stellen van het voorbehoud kan namelijk een essentieel onderdeel zijn geweest van de acceptatie van jouw bod door de verkoper.

### **SCHRIFTELIJKHEIDSVEREIESTE**

Zolang de koopovereenkomst niet is ondertekend door de verkoper en de koper, kan verkoper ingaan op een beter voorstel na de gunning. De Hoge Raad, het hoogste rechtscollege in Nederland, heeft bepaald dat als er een woning wordt verkocht door een particuliere verkoper aan een particuliere koper, er pas sprake is van een rechtsgeldige koopovereenkomst als beide partijen de koopovereenkomst hebben ondertekend. Het is daarom voor de koper van belang dat hij zo snel mogelijk de koopovereenkomst ondertekent.

## **KOOPOVEREENKOMST**

Heb je een overeenstemming bereikt? Dan stellen wij de koopovereenkomst op. Daarin wordt standaard een waarborgsom of bankgarantie van tenminste 10% van de koopsom opgenomen.

Deze wordt voldaan aan de notaris.

Voorbehouden kunnen alleen worden opgenomen (bijvoorbeeld voor het verkrijgen van financiering) indien deze uitdrukkelijk in de bieding zijn vermeld. Wanneer de koopovereenkomst door beide partijen is getekend is de overeenkomst formeel tot stand gekomen. De champagne kan open!

### **OUDERDOMSCLAUSULE**

Wanneer een woning ouder is dan 50 jaar heeft deze woning logischerwijs niet alle (technische) kenmerken van een nieuwbouwwoning.

Door oudere bouwmaterialen en andere eisen in de bouwperiode kan het zijn dat een woning bijvoorbeeld minder goed geïsoleerd is dan een moderne woning. De ouderdomsclausule is bedoeld om de koper van een oudere woning erop te wijzen dat hij aan een oudere woning niet dezelfde eisen mag stellen als aan een nieuwe woning. Bij woningen ouder dan 50 jaar wordt deze clausule standaard opgenomen in de koopovereenkomst.

## **NIET BEWONERS-CLAUSULE**

Het kan voorkomen dat de verkoper de woning niet (recent) bewoond heeft. Denk aan een erfgenaam of een belegger. In dit geval is het mogelijk dat de verkoper niet alles over de woning weet. Met name zaken die pas aan het licht komen bij het bewonen kunnen van tevoren niet kenbaar gemaakt worden door de verkoper. Jij als koper accepteert dat en dit wordt vastgelegd met deze clausule, welke in deze situatie standaard door ons wordt opgenomen in de koopovereenkomst.

## **INFORMATIEPLICHT**

### **/ ONDERZOEKSP LICHT**

De verkoper van de woning heeft een zogenaamde informatieplicht (mededelingsplicht). Dit houdt in dat hij/zij verplicht is om eventuele gebreken waarvan hij/zij op de hoogte is te melden. De koper heeft een onderzoeksplicht. Dit houdt in dat hij/zij zowel de bouwtechnische als de juridische staat van de woning moet onderzoeken. Wij adviseren je dergelijk onderzoek te (laten) verrichten voordat je een bod uitbrengt.

## **FUNDERINGSONDERZOEK**

Zoek je actuele informatie over funderingen? Dan kun je terecht op de website van het funderingsloket van de gemeente. Op de site wordt inzichtelijk waar aandacht voor eventuele problematiek met houten funderingspalen nodig is. Indien er funderingsonderzoek is verricht bij een woning dan wordt dit aangegeven en kun je het funderingsrapport downloaden. Indien de woning niet voorkomt op de kaart is er geen informatie over de staat van de fundering beschikbaar. In dat geval kun je een afweging maken om zelf een funderingsonderzoek uit te laten voeren. Wij adviseren je graag over het kiezen van een specialist.

## **BEDENKTIJD**

### **(WET KOOP ONROERENDE ZAKEN)**

Als je een woning koopt, krijg je drie dagen bedenktijd. Gedurende deze periode kun je de overeenkomst alsnog ongedaan maken. Hiervoor moet je wel schriftelijk een ontbindingsverklaring indienen. De bedenktijd gaat in zodra de koper de door beide partijen getekende koopakte of een kopie daarvan overhandigd krijgt.

## **NOTARIS**

Als koper heb je de mogelijkheid zelf de notaris te kiezen, tenzij door de makelaar anders aangegeven. De notaris maakt aan de hand van de gegevens in de koopakte een akte van levering op. Indien de koper een notaris kiest die gevestigd is buiten een straal van 20 kilometer van de woning, zullen eventuele kosten welke verband houden met een volmacht verstrekking door verkoper, voor rekening komen van de koper.

## VERKOOPDOCUMENTATIE

Alle vermelde gegevens zijn naar beste kennis en wetenschap door ons weergegeven. Mocht nadien blijken dat er afwijkingen zijn (bijvoorbeeld in plattegronden, oppervlaktes en inhoud) dan kun je je hier niet op beroepen. Alles is met grootst mogelijke zorg samengesteld, echter kan er aan de juistheid van de inhoud van deze verkoopdocumentatie geen aansprakelijkheid worden aanvaard, noch kan aan de vermelde informatie enig recht worden ontleend.

## AANKOOPBEGELEIDING

Een huis is geen alledaagse aankoop. Deskundige, persoonlijke begeleiding is daarom belangrijk. Onze makelaars denken voor jou na over zaken als marktwaarde, juridische en bouwkundige aspecten. We zijn kritisch als het kan en hard als het moet. We zekeren jouw belang, zodat jij straks zorgeloos kunt genieten van je nieuwe huis.

We kunnen je op verschillende manieren van diens zijn:

- We zoeken een woning die perfect aansluit bij jouw wensen en adviseren en ondersteunen je tijdens het hele proces. Hierbij nemen wij jou alle zorgen uit handen.
- Je gaat zelf op zoek naar een woning en wij gaan met je mee naar de tweede bezichtiging en begeleiden je in het proces van onderhandelen tot notaris.

Heb je andere verzoeken of wensen? Uiteraard kan je dat altijd met ons overleggen. We helpen je graag.

## VERKOOPBEGELEIDING

Ook dromen hebben begeleiding nodig. Je hebt een woning op het oog en je bent benieuwd wat je eigen woning waard is? We komen graag bij je langs voor een vrijblijvend kennismakingsgesprek. Tijdens dat gesprek bekijken wij de woning en inventariseren wij jouw wensen. Op basis daarvan ontvang je een verkoopvoorstel van ons.

## TAXATIES

Marktkennis is een kunst en taxeren lang niet altijd een exacte wetenschap. Bij ons kun je terecht voor reguliere maar ook voor gevalideerde taxaties. We hebben niet alleen een getraind oog. We hebben alles al een keer gezien. Natuurlijk kun je rekenen op een snelle afhandeling. Maar bovenal op een correcte en realistische waardering van jouw woning.

## PREFERRED SUPPLIERS

De juiste notaris, taxateur of bouwkundige kiezen. Het kan knap lastig zijn. Daarom hebben wij een lijst opgesteld met partijen in verschillende vakgebieden waar wij goede ervaringen mee hebben. Onze zogenaamde 'preferred suppliers.' Deze lijst vind je onderaan onze website: [www.baljonmakelaars.nl](http://www.baljonmakelaars.nl)

## 09. Veelgestelde vragen

### **1. Mag een verkoopmakelaar doorgaan met bezichtigingen als er al over een bod onderhandeld wordt?**

Ja, dat mag. Een onderhandeling hoeft namelijk nog niet tot een verkoop te leiden. Bovendien kan het zijn dat de verkoper graag wil weten of er meer belangstelling is. Overigens mag ook met meerdere geïnteresseerde kopers tegelijkertijd onderhandeld worden. Dit moet echter wel duidelijk aan alle partijen gecommuniceerd worden door de makelaar.

### **2. Als ik de vraagprijs bied, moet de verkoper de woning dan aan mij verkopen?**

Nee, de verkoper is niet verplicht de woning dan aan jou te verkopen. De Hoge Raad heeft bepaald dat de vraagprijs moet worden gezien als een uitnodiging tot het doen van een bod. Ook als je de vraagprijs biedt, kan de verkoper dus nog beslissen of hij je bod aanvaardt of niet, of dat hij zijn makelaar een tegenbod laat doen. De verkoop geschiedt altijd onder voorbehoud van gunning.

### **3. Kan de verkoper de vraagprijs van een woning tijdens de onderhandeling aanpassen?**

Ja, de verkoper kan besluiten de vraagprijs te verhogen of te verlagen. Daarnaast heb je als potentiële koper ook recht tijdens de onderhandelingen je bod te verlagen.

Zodra de verkopende partij een tegenbod doet, vervalt namelijk jouw eerdere bod.

### **4. Moet een makelaar als eerste met mij in onderhandeling gaan als ik de eerste ben die belt voor een bezichtiging of als ik als eerste een bod uitbreng?**

Nee, dit hoeft niet. De verkopende makelaar bepaalt samen met de verkoper met wie hij in onderhandeling gaat. Heb je serieus belangstelling, vraag de makelaar dan wat jouw positie is. Dat kan teleurstelling voorkomen.

### **5. Valt de makelaarscourtage onder de 'kosten koper'?**

- a) Overdrachtsbelasting
- b) Notariskosten, onder andere voor het opmaken van de leveringsakte en het inschrijven ervan in het Kadaster. Naast bovengenoemde kosten kunnen er notariskosten zijn voor het opmaken en inschrijven van de hypotheekakte.

Indien de koper een aankoopmakelaar heeft ingeschakeld, dan komt de courtage voor deze aankoopmakelaar voor rekening van de koper. Deze worden over het algemeen verrekend via de eindafrekening die de notaris opmaakt. De kosten van de verkopende makelaar zijn voor rekening van de verkoper.

Adres                    Straatweg 233  
                              3054 AH Rotterdam

Email                    [info@baljonmakelaars.nl](mailto:info@baljonmakelaars.nl)  
Website                 [baljonmakelaars.nl](http://baljonmakelaars.nl)  
Telefoon                010 422 30 00

Deze brochure is met grote zorg samengesteld. Voor de inhoud ervan kunnen wij echter geen enkele aansprakelijkheid aanvaarden, noch kan aan de inhoud enig recht worden ontleend. De maatvoering in deze brochure is een globale schatting.