

VRIELINK MAKELAARS



HET ZWANEVLOT 275, ZUTPHEN



HET ZWANEVLOT 275



COMFORTABEL 2-KAMERAPPARTEMENT OP DE BEGANE GROND MET EIGEN TUIN, VRIJ UITZICHT EN VEEL BERGRUIMTE (energielabel A)

Op een rustige en groene locatie in Zutphen ligt dit verzorgde, recent gerenoveerde 2-kamerappartement op de begane grond. De woning beschikt over een prettige indeling, veel praktische bergruimte en een vrij uitzicht aan de achterzijde. Vanuit de woning kijk je uit over je eigen tuin met houten schuur en overkapping. Aangrenzend aan de eigen tuin, ligt een dierenweide.

ALGEMENE GEGEVENS

Woonoppervlakte	: 55 m ²
Inhoud woning	: 193 m ³
Perceel oppervlak	: 24 m ²
Gebouwgebonden buitenruimte	: 2 m ²
Externe bergruimte	: 10 m ²
Bouwworm	: Bestaande bouw
Bouwjaar	: 1972
Energielabel	: -
Aantal kamers	: 2
Isolatie	: -
Ligging	: aan park, in woonwijk, vrij uitzicht
Onderhoud woning binnen	: goed
Onderhoud woning buiten	: goed tot uitstekend
Tuin:	: oost
- achterom	: ja
- kwaliteit	: normaal
Warm water	: c.v.-ketel
Verwarming	: c.v.-ketel
C.V. ketel eigendom	: Intergas 2024
Soort garage	: geen garage
Parkeer faciliteiten	: openbaar parkeren
Soort schuur voorzieningen	: aangebouwd steen : voorzien van elektra





VRIELINK
MAKELAARS

BEGANE GROND

INDELING

Bij binnenkomst kom je in de hal die toegang biedt tot de verschillende ruimtes.

De woonkamer ligt aan de achterzijde, via de tuindeur kom je direct in de eigen achtertuin.

Aansluitend aan de woonkamer is de keuken gesitueerd. Dit keurige blok is voorzien van een granieten blad, inductiekookplaat, vaatwasser, koelkast, combi magnetron oven en afzuigkap. De keuken geeft ook toegang tot de bergkast met de opstelling van de c.v.-installatie (2024)

Vanuit de hal is er toegang tot de slaapkamer met een grote inbouwkast. De badkamer is voorzien van een douche, een dubbele wastafel en een toilet. De wasmachine aansluiting is gesitueerd in de stenen berging aan de voorzijde.

BUITENRUIMTE

Aan de voorzijde van de woning is er parkeerruimte, staat een stenen berging. Via een zijom is de achtertuin bereikbaar. In de tuin staat een berging en een extra houten schuur met overkapping.












VRIELINK
MAKELAARS





VRIELINK
MAKELAARS

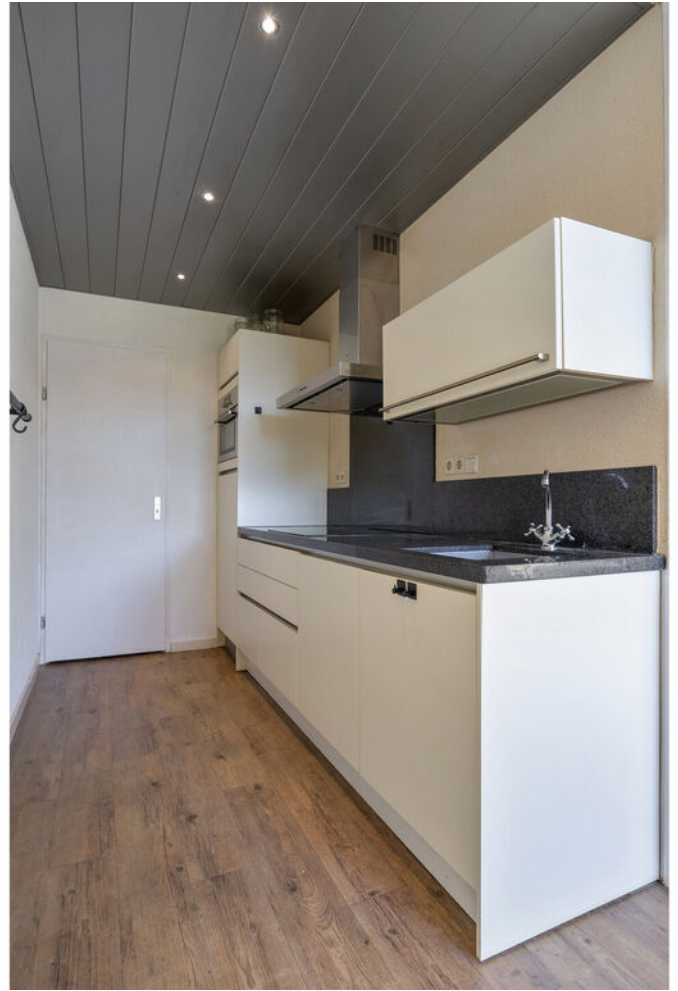











VRIELINK
MAKELAARS





VRIELINK
MAKELAARS

BIJZONDERHEDEN

Het appartement maakt deel uit van een actief en goed onderhouden complex dat recent is verduurzaamd. Zo zijn onder andere de gehele voor- en achterpui vernieuwd, inclusief kozijnen, die zijn nu voorzien van triple glas, horren en screens. Het appartement is voorzien van 6 zonnepanelen.

OMGEVING

De maisonnette is gelegen middenin de Zuidwijken van Zutphen. Voor de dagelijkse boodschappen kan je terecht bij wijkwinkelcentrum "De Brink" om de hoek van het appartement, waardoor je van alle gemakken voorzien bent. Daarnaast ben je ook binnen enkele minuten in de natuur aan de oevers van rivier de IJssel. Het stadscentrum van Zutphen is gelegen op circa 10 minuten fietsafstand waar alle denkbare voorzieningen aanwezig zijn.


BIJZONDERHEDEN

- Gelegen op de begane grond
- Vrij uitzicht aan de achterzijde
- Recent verduurzaamd complex
- 6 zonnepanelen
- Energielabel A
- Meerdere bergingen aanwezig
- Actieve en professioneel beheerde VvE
- Servicekosten € 208,22 per maand



Aan de plattegronden kunnen geen rechten worden ontleend
 © Zibber www.zibber.nl



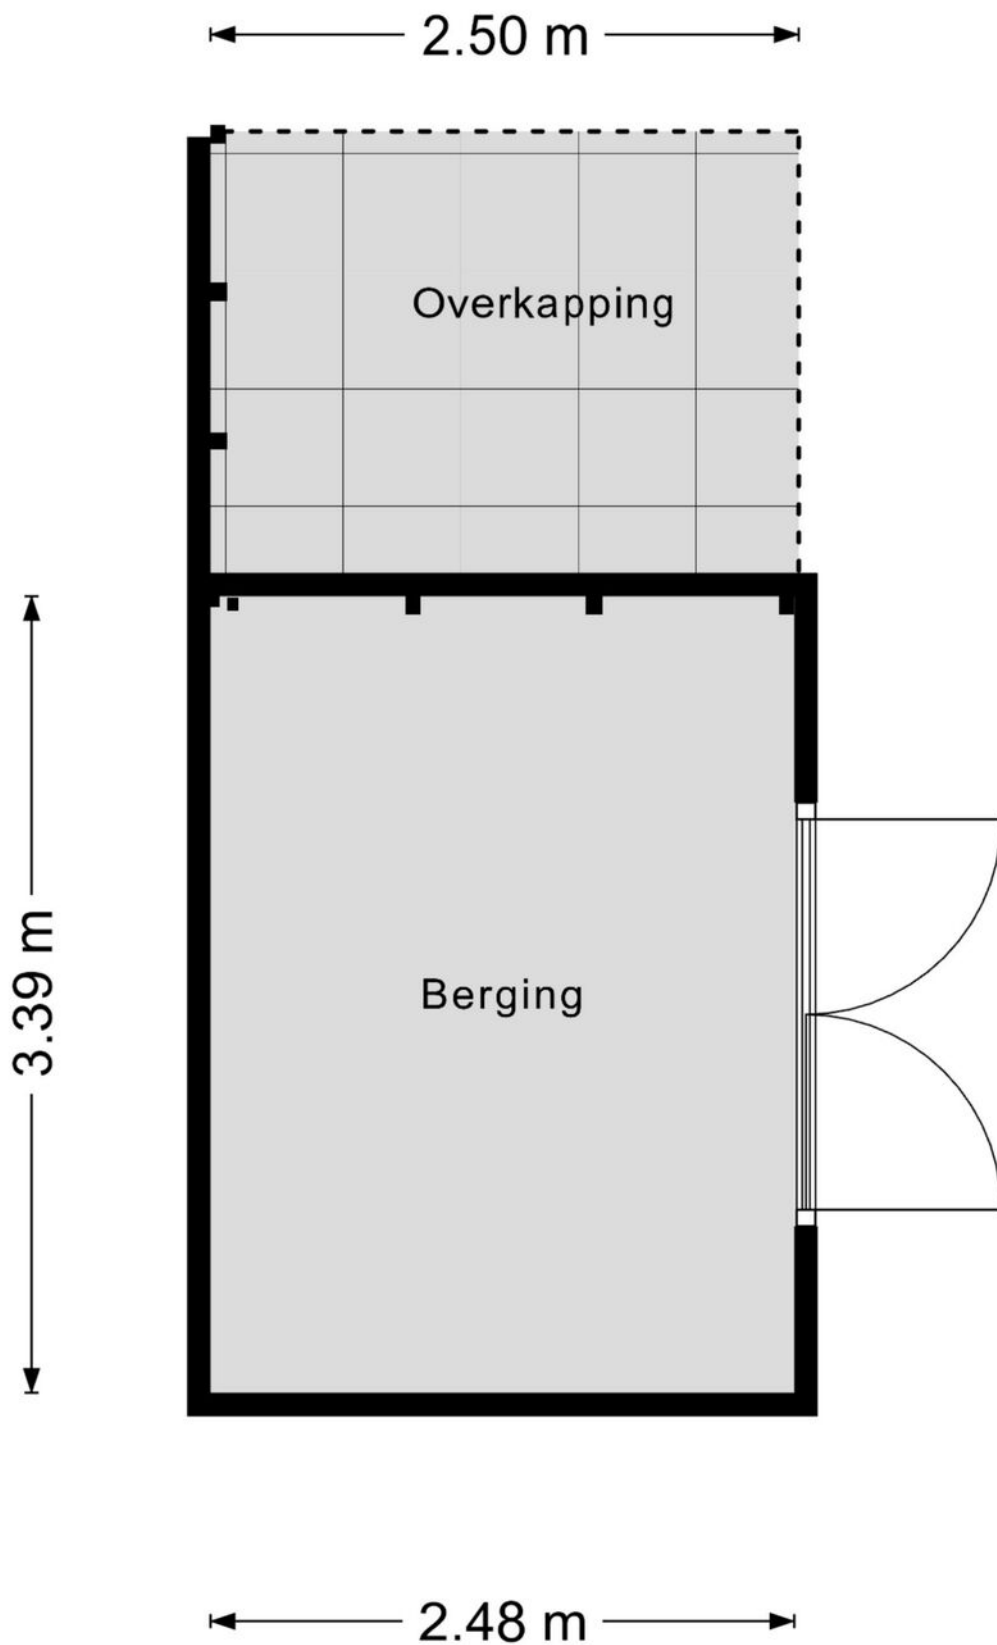

Aan de plattegronden kunnen geen rechten worden ontleend
© Zibber www.zibber.nl





VRIELINK
MAKELAARS










VRIELINK
MAKELAARS



Kadastrale kaart

Uw referentie: ---



<p>12345 Perceelnummer</p> <p>25 Huisnummer</p> <p>— Vastgestelde kadastrale grens</p> <p>— Voorlopige kadastrale grens</p> <p>— Administratieve kadastrale grens</p> <p>— Bebouwing</p>	<p>Schaal 1: 500</p> <p>Kadastrale gemeente Zutphen</p> <p>Sectie N</p> <p>Perceel 341</p>	
--	--	---

Voor een eensluitend uittreksel, geleverd op 7 januari 2026
De bewaarder van het kadaster en de openbare registers

Aan dit uittreksel kunnen geen betrouwbare maten worden ontleend.
De Dienst voor het kadaster en de openbare registers behoudt zich de intellectuele eigendomsrechten voor, waaronder het auteursrecht en het databankenrecht.

LIJST VAN ZAKEN

	Blijft achter	Gaat mee	Ter overname	NVT
Woning - Interieur				
(Voorzet) openhaard met toebehoren				X
Allesbrander				X
Houtkachel				X
(Gas)kachels				X
Designradiator(en)				X
Radiatorafwerking				X
Verlichting, te weten				
- inbouwspots/dimmers				X
- opbouwspots/armaturen/lampen/ dimmers				X
- losse (hang)lampen				X
-				X
-				X
(Losse)kasten, legplanken, te weten				
-				X
-				X
Raamdecoratie/zonwering binnen, te weten				
- gordijnrails				X
- gordijnen				X
- overgordijnen				X
- vitrages				X
- rolgordijnen				X
- lamellen				X
- jaloezieën				X
- (losse) horren/rolhorren				X
-				X
-				X
Vloerdecoratie, te weten				
- vloerbedekking				X

LIJST VAN ZAKEN

	Blijft achter	Gaat mee	Ter overname	NVT
- parketvloer				X
- houten vloer(delen)				X
- laminaat				X
- plavuizen				X
-				X
-				X
Overig, te weten				
- spiegelwanden				X
- schilderij ophangstelsel				X
-				X
-				X
-				X
-				X
Woning - Keuken				
Keukenblok (met bovenkasten)				X
Keuken (inbouw)apparatuur, te weten				
- kookplaat				X
- (gas)fornuis				X
- afzuigkap				X
- magnetron				X
- oven				X
- combi-oven/combimagnetron				X
- koelkast				X
- vriezer				X
- koel-vriescombinatie				X
- vaatwasser				X
- Quooker				X
- koffiezetapparaat				X
-				X
-				X

LIJST VAN ZAKEN

	Blijft achter	Gaat mee	Ter overname	NVT
Keukenaccessoires, te weten				
-				X
-				X
-				X
-				X
-				X
-				X
-				X
-				X
-				X
Woning - Sanitair/sauna				
Sauna met toebehoren				X
				X
				X
Toilet met de volgende toebehoren				
- toilet				X
- toiletrolhouder				X
- toiletborstel(houder)				X
- fontein				X
-				X
-				X
Badkamer met de volgende toebehoren				
- ligbad				X
- jacuzzi/whirlpool				X
- douche (cabine/scherm)				X
- stoomdouche (cabine)				X
- wastafel				X
- wastafelmeubel				X
- planchet				X
- toiletkast				X
- toilet				X
- toiletrolhouder				X

LIJST VAN ZAKEN

	Blijft achter	Gaat mee	Ter overname	NVT
-				X
-				X
Isolatievoorzieningen (voorzetramen/ radiatorfolie etc.), te weten				
-				X
-				X
Tuin - Inrichting				
Tuinaanleg/bestrating				X
Beplanting				X
				X
Tuin - Verlichting/installaties				
Buitenverlichting				X
Tijd- of schemerschakelaar/ bewegingsmelder				X
				X
Tuin - Bebouwing				
Tuinhuis/buitenberging				X
Kasten/werkbank in tuinhuis/berging				X
(Broei)kas				X
				X
				X
Tuin - Overig				
Overige tuin, te weten				
- (sier)hek				X
- vlaggenmast(houder)				X
-				X
-				X
Overig - Contracten				

LIJST VAN ZAKEN

Blijft achter

Gaat mee

Ter overname

NVT

CV: Nee

Boiler: Nee

Zonnepanelen: Nee

ALGEMENE INFORMATIE

Namens de verkoper willen wij u hartelijk danken voor de belangstelling die u heeft getoond voor deze woning.

Deze informatie is door ons met de nodige zorgvuldigheid samengesteld. Onzerzijds wordt echter geen enkele aansprakelijkheid aanvaard voor enige onvolledigheid, onjuistheid of anderszins, dan wel de gevolgen daarvan. Alle opgegeven maten en oppervlakten zijn indicatief. Toch is het mogelijk dat de gegeven informatie enigszins afwijkt van de werkelijkheid. Wij adviseren u dan ook om bepaalde zaken zelf te onderzoeken of te laten onderzoeken door uw eigen adviseur. Noch de verkoper, noch ons kantoor aanvaarden in dit geval enige aansprakelijkheid. Alle verstrekte informatie dient gezien te worden als een uitnodiging om in onderhandeling te treden en bevat daarom slechts een vrijblijvende aanbieding.

Voorts stelt de verkoper dat het te koop aanbieden van deze woning, alsmede alle documentatie, vrijblijvend is. Verkoop/koop komt niet eerder tot stand nadat over alle hoofdzaken en details overeenstemming is bereikt en dit schriftelijk is vastgelegd. Graag vernemen wij van u, al dan niet positief, uw reactie.

Een bod uitbrengen:

Biedingen kunt u mondeling aan ons doorgeven, maar het is verstandig een bieding schriftelijk te bevestigen. Wanneer u een bod uitbrengt is het belangrijk de volgende zaken te vermelden:

- De geboden koopsom
- De datum van aanvaarding
- Eventuele overname van roerende zaken
- Eventuele ontbindende voorwaarden (bijvoorbeeld voorbehoud van financiering)
- Indien u een ontbindende voorwaarde van financiering wenst op te nemen, dient bij de bieding te worden aangegeven tot welk bedrag een hypotheek nodig is. Een ontbindende voorwaarde van financiering geeft u meestal dan zo'n vier weken de tijd om uw financiering te regelen. Over deze ontbindende en eventuele andere voorwaarden dienen partijen het wel eens te zijn vóór de (mondelinge) verkoop.

Onderzoeksplicht van de koper:

Voordat u een bod uitbrengt op een woning, gaan wij ervan uit dat u onderzoek heeft verricht naar alle aspecten die in het algemeen en voor u in het bijzonder van belang zijn bij het nemen van een beslissing een woning te kopen. Denk hierbij aan:

Het bestuderen van de informatie, welke u door ons is aangeboden
Het inwinnen van informatie bij de gemeente
Onderzoek verrichten naar uw financiële mogelijkheden

Interesse en nu?

Indien u het pand met één van onze makelaars heeft bezichtigd en u heeft interesse, kunt u een bod op het pand uitbrengen. Een bieding kunt u mondeling doorgeven, u mag dit telefonisch of per mail doen. Tevens is het verstandig om vooraf contact met ons op te nemen of er bijzonderheden betreffende het biedsysteem bestaan en of wij nog "vrij" zijn met de woning. Eenieder kan niet afdwingen dat hij in onderhandeling is. Men is pas in onderhandeling als de verkoper een tegenvoorstel doet. Men is niet in onderhandeling als de verkopende makelaar aangeeft dat hij het bod met de verkoper zal overleggen. Een onderhandeling hoeft niet tot een verkoop te leiden. Een makelaar mag ondanks onderhandelingen doorgaan met de bezichtigingen bij het pand.

Koopakte:

Indien er tussen partijen overeenstemming is bereikt over de prijs, opleveringsdatum en eventuele andere voorwaarden wordt door ons kantoor een koopakte opgemaakt conform het model van de Nederlandse Vereniging van Makelaars (NVM). Behoudens nadere afspraken gelden de standaardregels, zoals deze voorkomen in de modelkoopakte die is opgesteld door de NVM, de consumentenbond en de Vereniging Eigen Huis. Evenveel door de koper te maken voorbehouden (zoals het verkrijgen van een hypotheek, Nationale Hypotheek Garantie en dergelijke), worden alleen vermeld als deze in de onderhandeling zijn afgesproken. Voor zover er in deze brochure aanvullende clausules zijn vermeld, worden deze indien van toepassing opgenomen in de koopakte. Indien van toepassing wordt de ouderdomsclausule in de koopovereenkomst opgenomen.

Waarborgsom/bankgarantie:

Tot zekerheid voor de nakoming van de verplichtingen van de kopende partij wordt door de kopende partij (meestal) binnen 6 weken na een mondelinge totstandkoming van de overeenkomst een waarborgsom in handen van de notaris gestort ter grootte van 10% van de koopsom. In plaats van deze waarborgsom volstaat een bankgarantie ook, mits deze aan de voorwaarden voldoet. Indien er een bankgarantie wordt afgegeven dient dit te geschieden door een in Nederland gevestigde bankinstelling.

Mocht u op dit moment eigenaar zijn van een woning dan geven wij u graag een indicatie van de te verwachten opbrengst en een inzicht in de verkoopmogelijkheden. Buiten deze brochure doen wij nog veel meer voor u om een woning te verkopen. Ook hierover informeren wij u graag in een vrijblijvend gesprek.

Indien deze woning toch niet datgene is wat u zoekt, kunnen wij voor u op zoek gaan naar een woning in het NVM-uitwisselingssysteem. Op ons kantoor bespreken wij graag de mogelijkheden met u.

Mochten wij geen reactie van u ontvangen dan zal een van onze medewerkers binnenkort contact met u opnemen om te bespreken of deze woning u past.

Bij een afspraak voor een bezichtiging van een object (woning) worden uw persoonsgegevens soms vastgelegd in onze administratie. Deze gegevens kunnen worden gebruikt voor reclamedoeleinden. Wanneer u hier geen prijs op stelt kunt u contact met ons opnemen. Ons mailadres is: info@vrieliinkmakelaars.nl.



John Vrielink
NVM makelaar



Daniëlle Leerkes
NVM makelaar



Erica Assenberg
Aankoop coördinator



Sem Duineveld
Makelaar in opleiding



Annefleur Vrielink
Makelaar in opleiding



Jort ten Dam
Medewerker binnendienst



meer info
& contact




WUNDERINK
FINANCIEREN & VERZEKEREN

Kantooradres:
Deventerweg 14
7213EH Gorssel

T 085-4019552
M info@wunderink.nl
WUNDERINK.NL



VRIELINK

MAKELAARS

Welle 10, 7411 CA Deventer

T. (0570) 59 10 07

E. info@vrielimakelaars.nl

www.vrielimakelaars.nl

