



GULDENPAD 5
Alkmaar



KENMERKEN

Soort	eengezinswoning	Bouwjaar	1986
Type	tussenwoning	Tuin	achtertuin, voortuin
Kamers	5	Parkeren	openbaar
Woonoppervlakte	120 m²	Verwarming	hete lucht verwarming
Perceeloppervlakte	129 m²	Isolatie	dakisolatie, muurisolatie,
Inhoud	425 m³		vloerisolatie, dubbel glas



OMSCHRIJVING

Aan een heerlijk rustige en autovrije straat in de geliefde woonwijk Daalmeer staat deze verrassend ruime, over de volle breedte uitgebouwde tussenwoning met zonnige achtertuin op het zuiden. Een fijne gezinswoning met volop leefruimte, een verzorgde afwerking en een prettige sfeer waar u zich direct thuis zult voelen.

De huidige bewoners hebben de woning keurig onderhouden en door de jaren heen op diverse punten gemoderniseerd. Hierdoor beschikt u over een solide basis die zonder grote werkzaamheden direct te betrekken is.

Ook de ligging is bijzonder prettig. De woning bevindt zich aan een rustig voetpad met een speeltuintje in de directe omgeving, waardoor kinderen hier veilig kunnen spelen. Parkeren kan eenvoudig in de parkeervakken rondom de hofjes van het woonerf.

Voor ontspanning en recreatie ligt het recreatiegebied Geestmerambacht letterlijk om de hoek. Een heerlijke plek om te wandelen, fietsen, hardlopen of recreëren aan het water.

Indeling

Begane grond

Via de entree met toiletruimte en trapopgang bereikt u de royale, tuingerichte woonkamer. Dankzij de uitbouw over de volle breedte en de grote raampartijen aan de achterzijde beschikt de woonkamer over veel natuurlijk licht en een fijne verbinding met de tuin. De openslaande deuren geven direct toegang tot de zonnige achtertuin op het zuiden. De tuin is verzorgd aangelegd en beschikt over een achterom, een praktische fietsstalling en een houten berging. Aan de voorzijde van de woning bevindt zich de moderne en opvallend ruime hoekkeuken. De keuken biedt veel werk- en bergruimte en is voorzien

van diverse inbouwapparatuur. De inductiekookplaat en heteluchtoven zijn in 2024 vernieuwd.

1e verdieping

Overloop met toegang tot drie goed bemeeten slaapkamers en de badkamer. Alle slaapkamers hebben een prettig formaat en zijn praktisch in te delen. De nette badkamer is uitgevoerd in een lichte, neutrale kleurstelling en voorzien van een inloopdouche, tweede toilet en wastafelmeubel. Dankzij het grote dakraam is de badkamer aangenaam licht.

2e verdieping

Via een vaste trap bereikt u de tweede verdieping. Hier vindt u een voorzolder met opstelling van de verwarmingsinstallatie en ruimte voor de wasmachine en droger. Daarnaast beschikt deze verdieping over een ruime vierde slaapkamer met veel bergruimte achter de knieschotten. De brede dakkapel zorgt zowel op de voorzolder als in de slaapkamer voor extra ruimte en lichtinval.

Bijzonderheden

Bouwjaar: 1986. Gebruiksoppervlakte wonen: 119,90 m². Externe bergruimte: 5,10 m²

Perceeloppervlakte: 129 m² eigen grond


- Over de volle breedte uitgebouwd in 2008
- Dak van de uitbouw vernieuwd in 2022
- Voorzien van HR+ en HR++ beglazing
- Verwarming middels Brink heteluchtunit (2018) in combinatie met een Remeha Tzerra cv-ketel voor warm water
- 13 zonnepanelen geplaatst in 2018
- Energielabel A
- Veel leefruimte en praktische indeling
- Rustige en kindvriendelijke woonomgeving
- Nabij scholen, winkels, speelvoorzieningen en recreatiegebied Geestmerambacht.










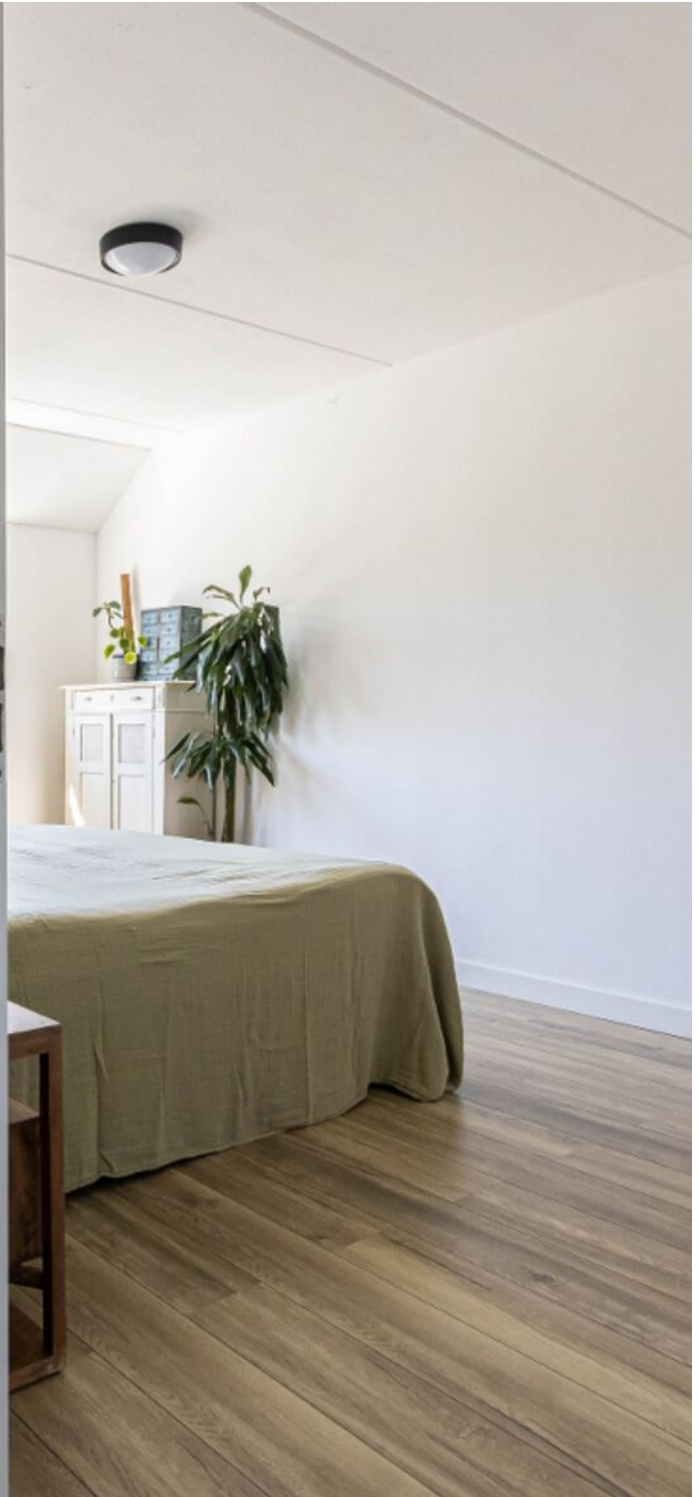




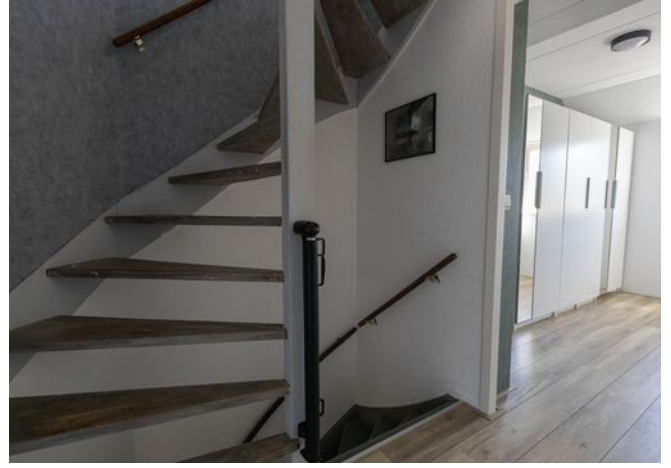



PLATTEGROND

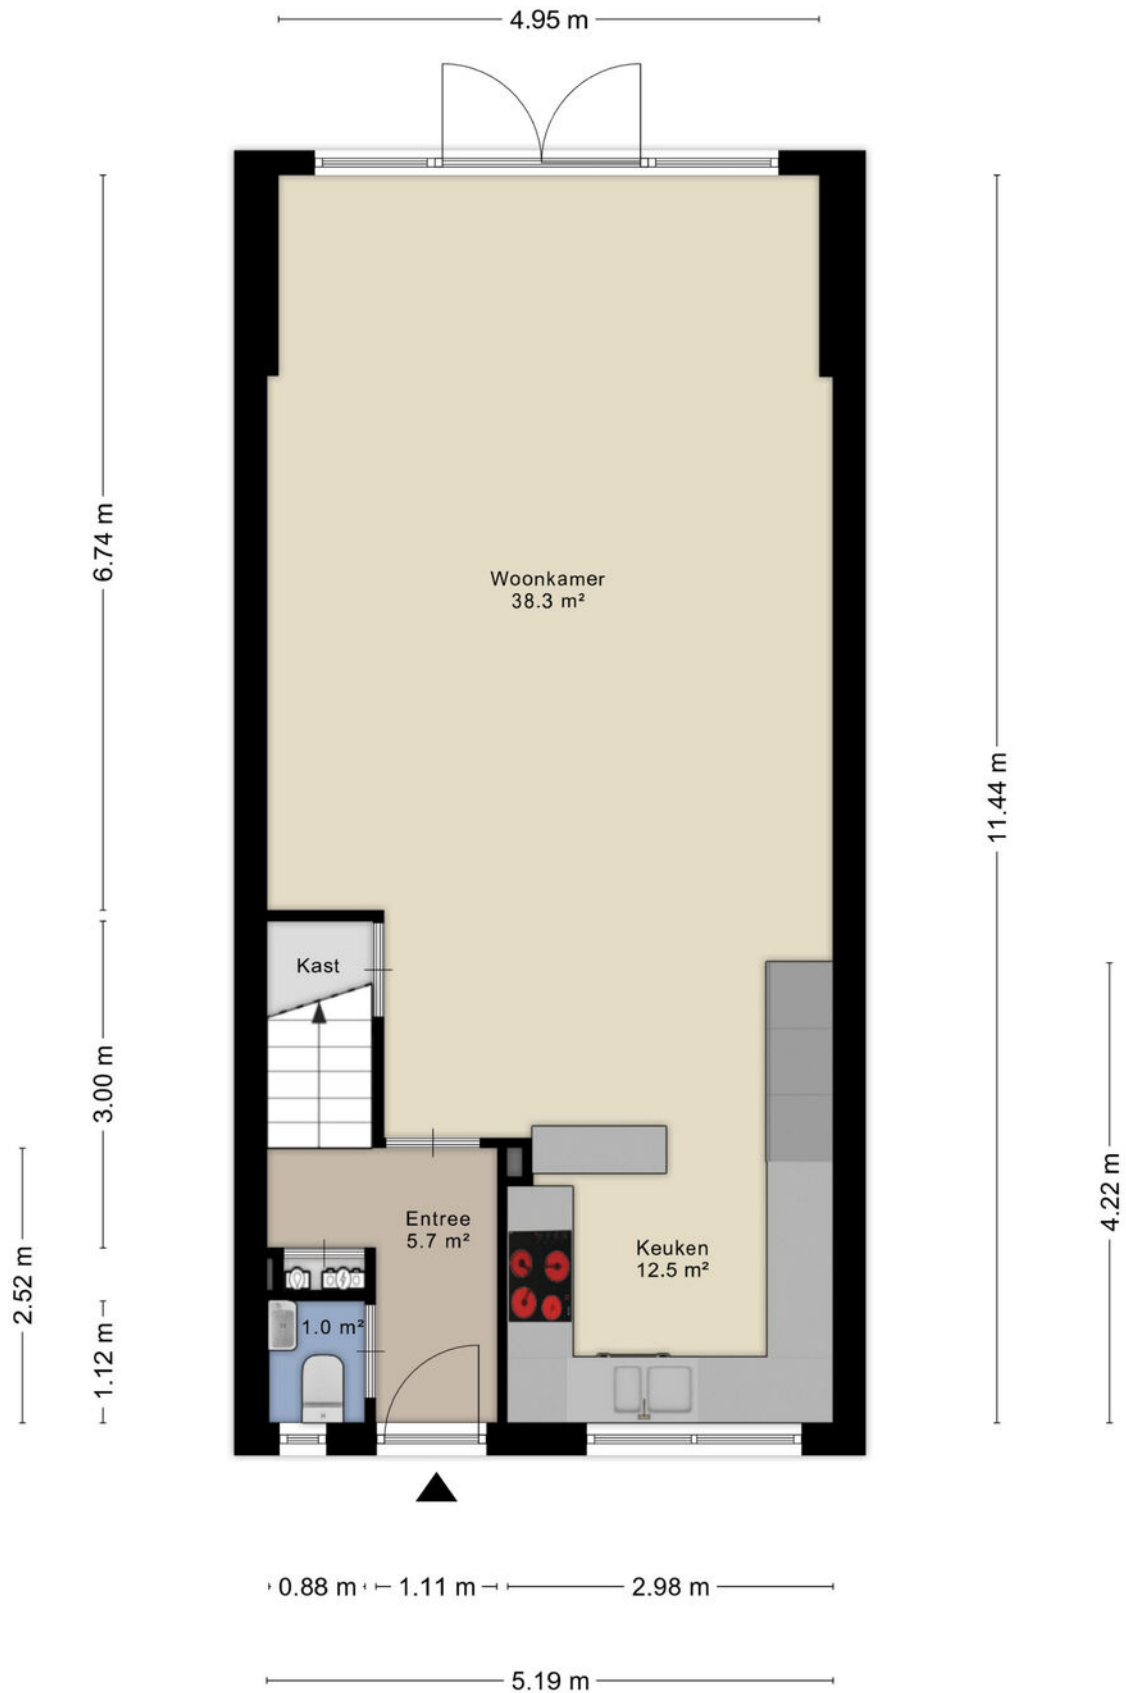


PLATTEGROND



Aan de plattegronden kunnen geen rechten worden ontleend
© Zibber www.zibber.nl


PLATTEGROND

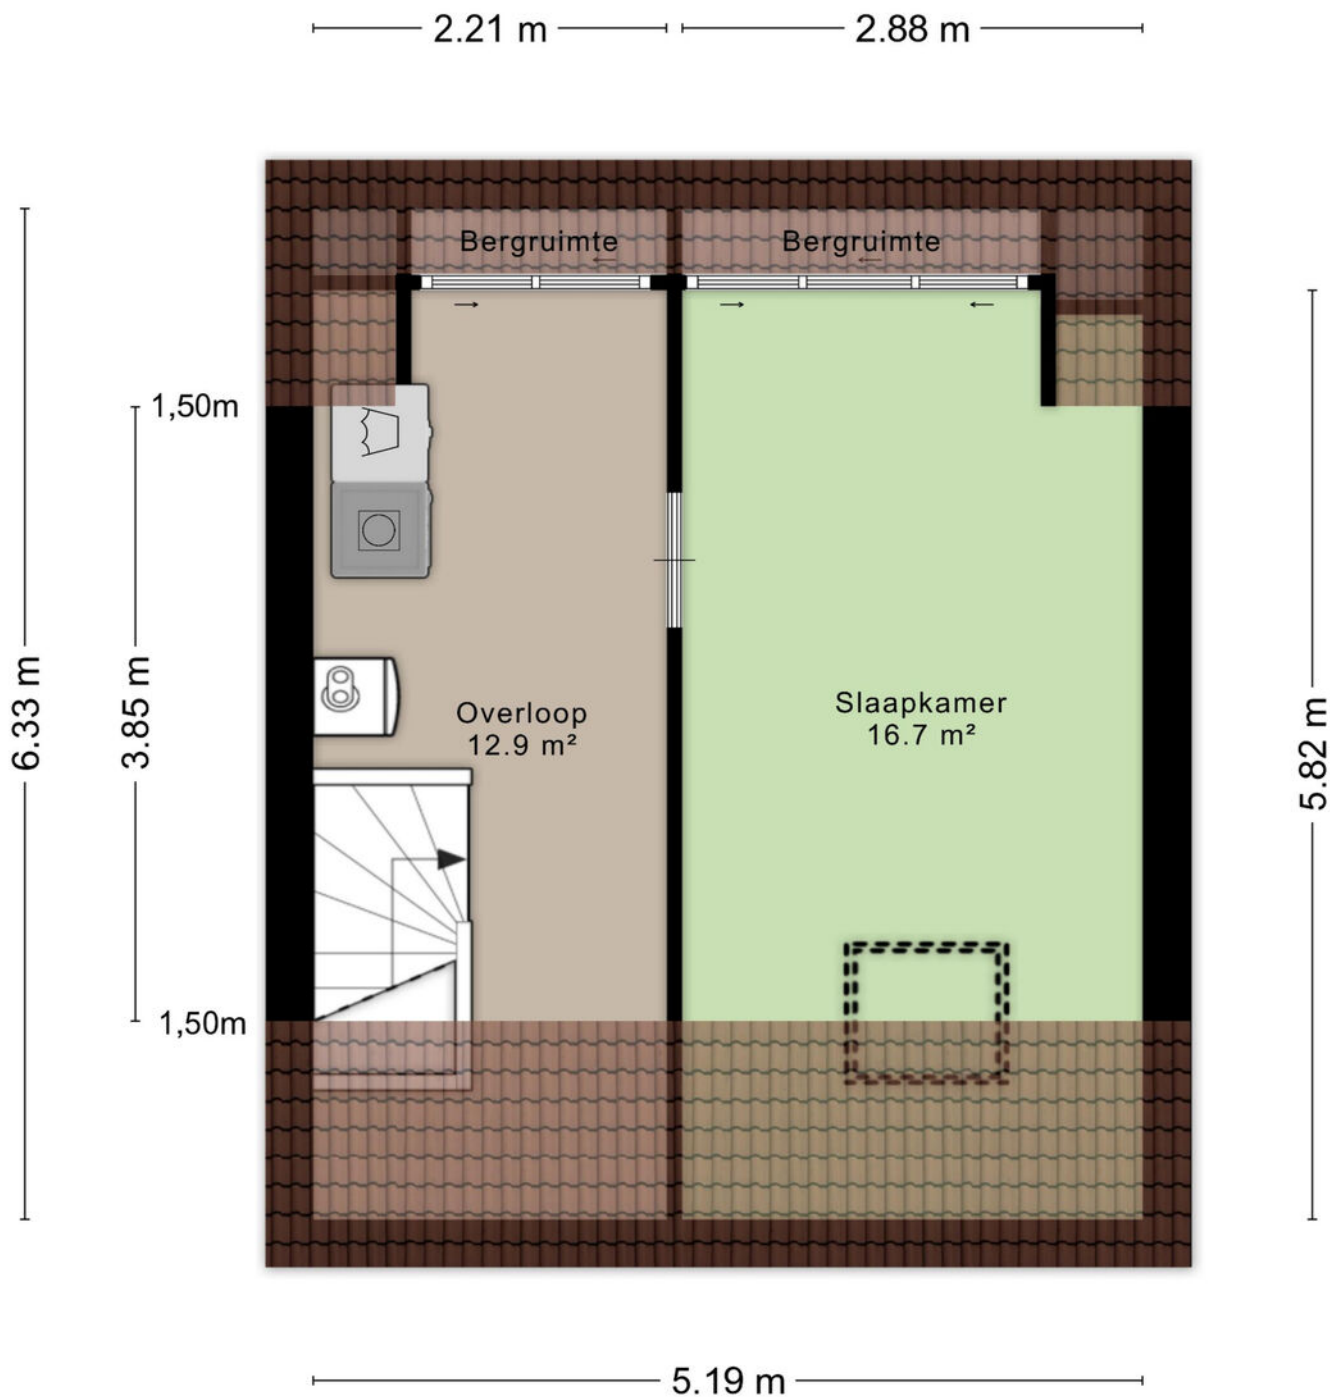

Aan de plattegronden kunnen geen rechten worden ontleend


© Zibber www.zibber.nl

PLATTEGROND

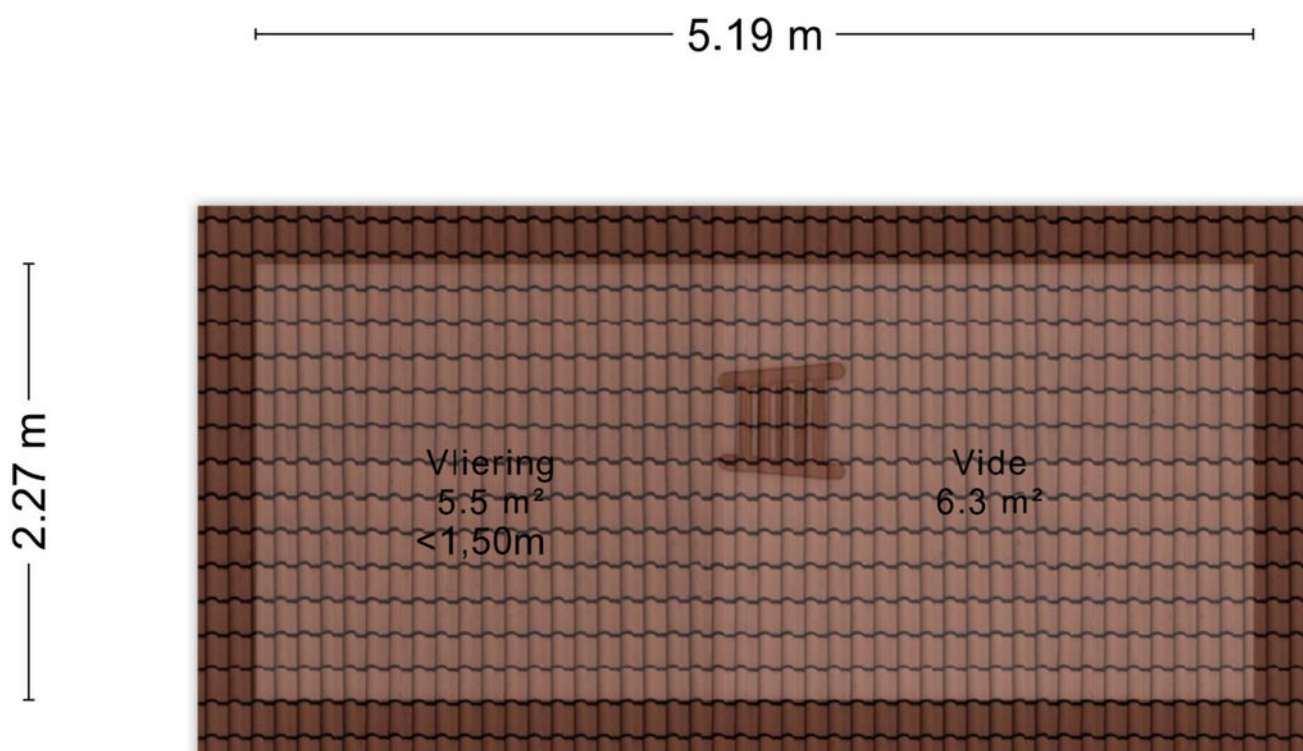


Aan de plattegronden kunnen geen rechten worden ontleend
© Zibber www.zibber.nl

PLATTEGROND

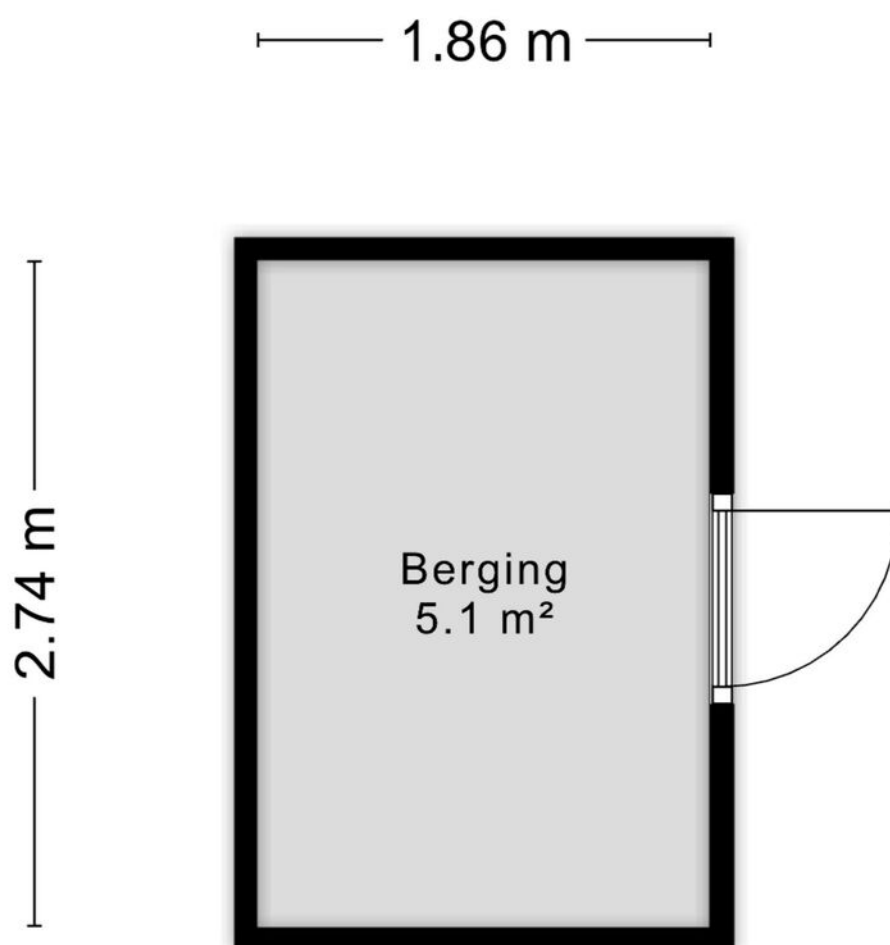

Aan de plattegronden kunnen geen rechten worden ontleend
© Zibber www.zibber.nl

PLATTEGROND

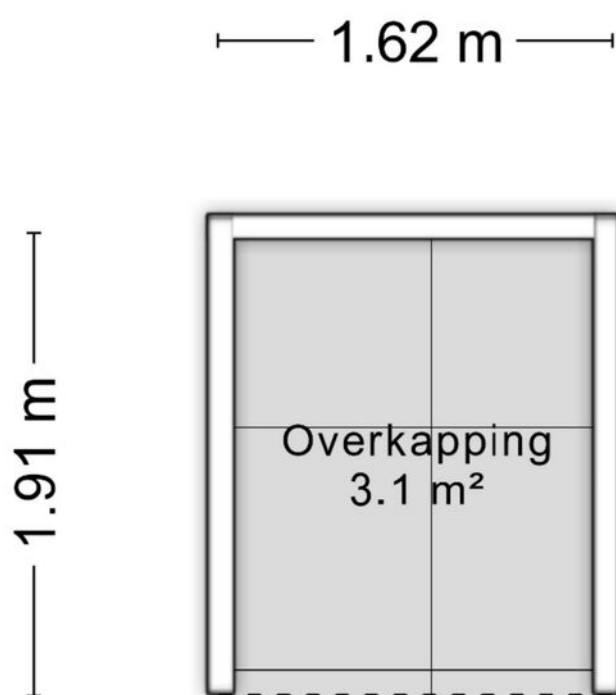


Aan de plattegronden kunnen geen rechten worden ontleend
© Zibber www.zibber.nl

KADASTRALE KAART

Kadastrale kaart



Uw referentie: DVA

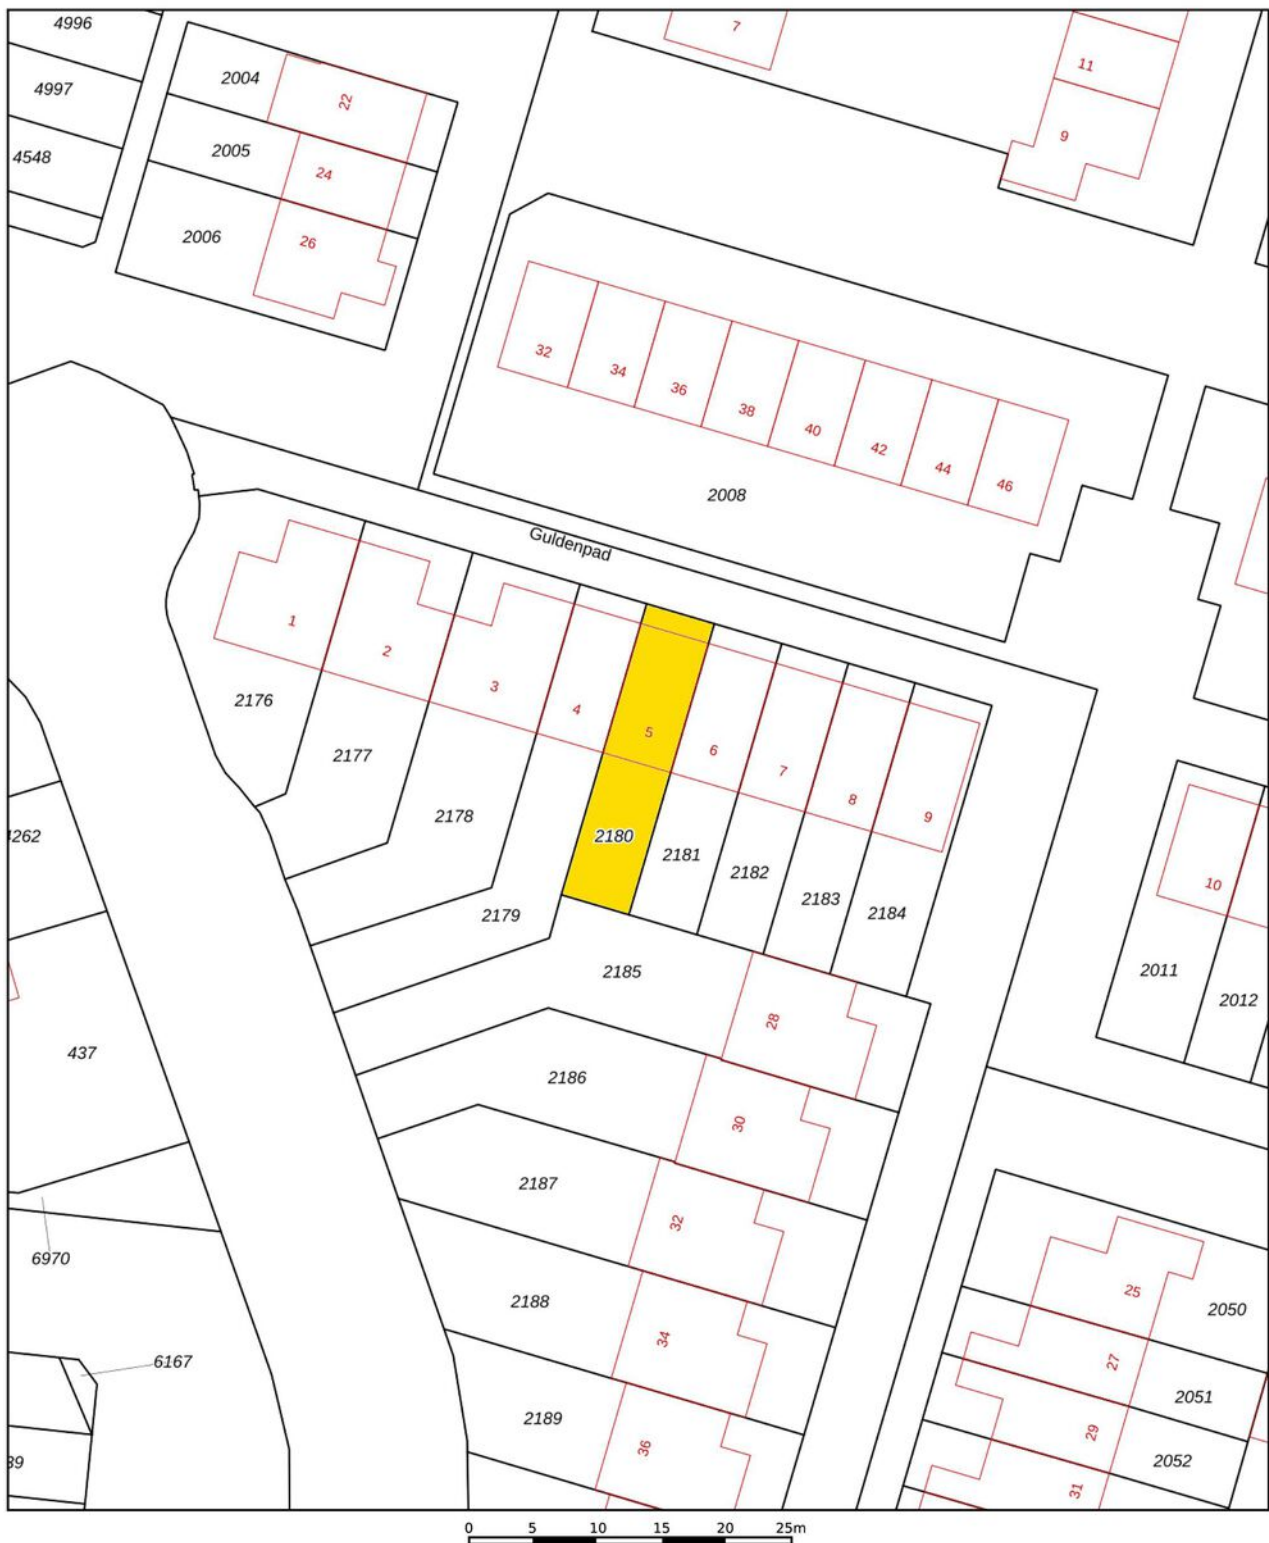

<p>12345 25</p>	<p>Deze kaart is noordgericht Perceelnummer Huisnummer — Vastgestelde kadastrale grens — Voorlopige kadastrale grens — Administratieve kadastrale grens — Bebouwing</p>	<p>Schaal 1: 500 Kadastrale gemeente Alkmaar Sectie I Perceel 2180</p>	<p>Aan dit uittreksel kunnen geen betrouwbare maten worden ontleend. De Dienst voor het kadaster en de openbare registers behoudt zich de intellectuele eigendomsrechten voor, waaronder het auteursrecht en het databankenrecht.</p>	
---------------------	---	--	---	---

Voor een eensluitend uittreksel, geleverd op 3 mei 2026
De bewaarder van het kadaster en de openbare registers

LOCATIE

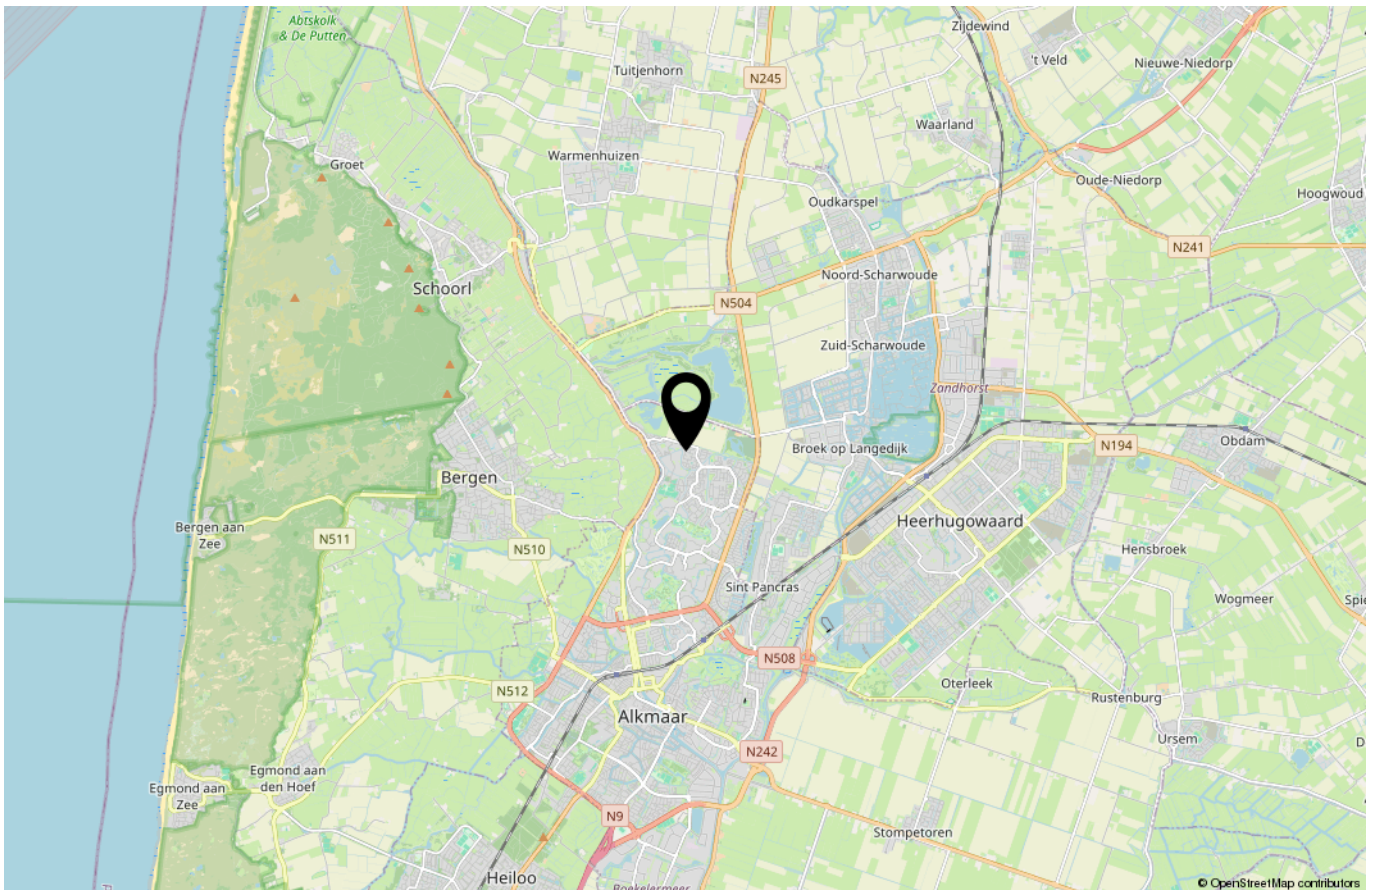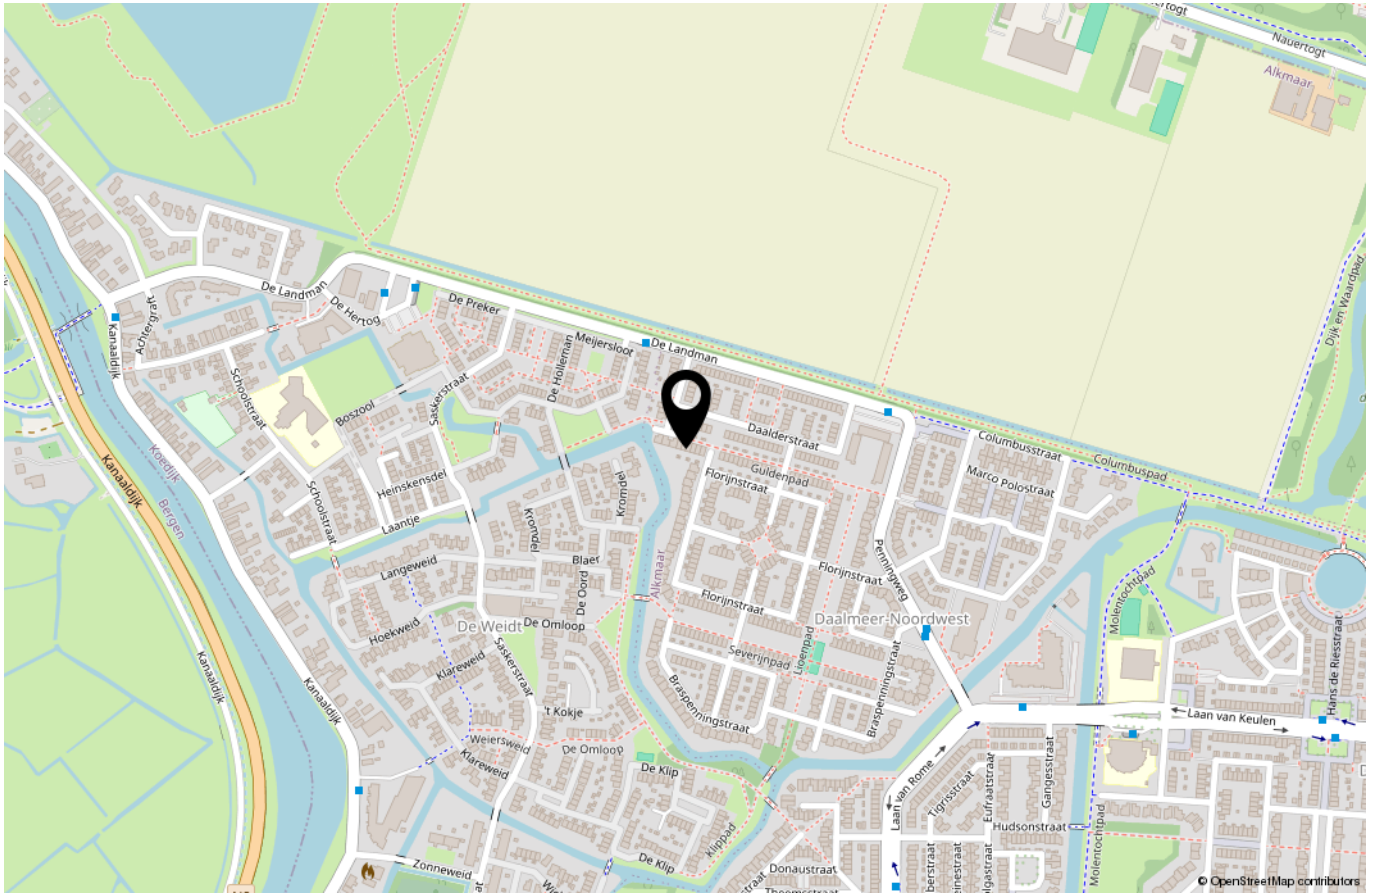

LIJST VAN ZAKEN

	Blijft achter	Gaat mee	Ter overname	NVT
Woning - Interieur				
(Voorzet) openhaard met toebehoren				X
Allesbrander				X
Houtkachel	X			
(Gas)kachels				X
Designradiator(en)				X
Radiatorafwerking				X
Verlichting, te weten				
- inbouwspots/dimmers				X
- opbouwspots/armaturen/lampen/dimmers				X
- losse (hang)lampen	X			
-				X
-				X
(Losse)kasten, legplanken, te weten				
- Planken	X			
-				X
Raamdecoratie/zonwering binnen, te weten				
- gordijnrails	X			
- gordijnen		X		
- overgordijnen				X
- vitrages				X
- rolgordijnen	X			
- lamellen	X			
- jaloezieën	X			
- (losse) horren/rolhorren				X
-				X
-				X
Vloerdecoratie, te weten				
- vloerbedekking				X
- parketvloer				X
- houten vloer(delen)				X
- laminaat	X			
- plavuizen				X
- Extra pakken laminaat en plint	X			

LIJST VAN ZAKEN

	Blijft achter	Gaat mee	Ter overname	NVT
Woning - Sanitair/sauna				
Sauna met toebehoren				X
				X
				X
Toilet met de volgende toebehoren				
- toilet	X			
- toiletrolhouder		X		
- toiletborstel(houder)		X		
- fontein	X			
-				X
-				X
Badkamer met de volgende toebehoren				
- ligbad				X
- jacuzzi/whirlpool				X
- douche (cabine/scherm)	X			
- stoomdouche (cabine)				X
- wastafel	X			
- wastafelmeubel	X			
- planchet				X
- toiletkast		X		
- toilet	X			
- toiletrolhouder		X		
- toiletborstel(houder)		X		
-				X
-				X
Woning - Exterieur/installaties/veiligheid/energiebesparing				
Schotel/antenne				X
Brievenbus				X
Kluis				X
(Voordeur)bel		X		
Alarminstallatie				X
(Veiligheids)sloten en overige inbraakpreventie				X
Rookmelders	X			

LIJST VAN ZAKEN

	Blijft achter	Gaat mee	Ter overname	NVT
(Klok)thermostaat	X			
Airconditioning				X
Screens				X
Rolluiken				X
Zonwering buiten	X			
Telefoonaansluiting/internetaansluiting	X			
Veiligheidsschakelaar wasautomaat				X
Waterslot wasautomaat				X
Zonnepanelen	X			
Oplaadpunt elektrische auto				X
				X
				X
				X
				X
				X
Warmwatervoorziening, te weten				
- CV-installatie	X			
- boiler	X			
- geiser				X
-				X
-				X
-				X
Isolatievoorzieningen (voorzetramen/ radiatorfolie etc.), te weten				
-				X
-				X
Tuin - Inrichting				
Tuinaanleg/bestrating	X			
Beplanting	X			
Beplanting in potten en bakken achtertuin	X			
Tuin - Verlichting/installaties				
Buitenverlichting		X		
Tijd- of schemerschakelaar/bewegingsmelder				X
				X

LIJST VAN ZAKEN

	Blijft achter	Gaat mee	Ter overname	NVT
Tuin - Bebouwing				
Tuinhuis/buitenberging	X			
Kasten/werkbank in tuinhuis/berging	X			
(Broei)kas				X
Fietsenrek	X			
				X
Tuin - Overig				
Overige tuin, te weten				
- (sier)hek	X			
- vlaggenmast(houder)				X
-				X
-				X
Overig - Contracten				
CV: Nee				
Boiler: Nee				
Zonnepanelen: Nee				

DVA MAKELAARS

DVA Makelaars staat voor Dapper & van Aalst Makelaars Alkmaar. Tineke Dapper en Pascal van Aalst zijn met hun makelaarskantoor in Alkmaar sinds 2006 actief in Alkmaar, Bergen, Schoorl, Heiloo en Heerhugowaard.

Met oprechte aandacht voor Mensen en Huizen onderscheiden Tineke en Pascal zich van de andere makelaars in Alkmaar en omgeving. Bent u op zoek naar een Makelaar in Alkmaar, waarbij u persoonlijke aandacht en een goede service belangrijk vindt, dan zit u bij deze NVM makelaar goed.

Meer dan 300 klanten hebben reeds ons makelaarskantoor een beoordeling gegeven op Funda, waarbij het gemiddelde cijfer een 9,3 is! Hier zijn we trots op. Ook benieuwd naar onze aanpak? Wij komen graag met u in contact.



DVA Makelaars | Nachtegalenlaantje 18, 1861 CB Bergen NH
072- 520 20 51 | info@dvamakelaars.nl | dvamakelaars.nl

REFERENTIES

“Zeer goed bereikbaar. Maar wat wij vooral erg fijn vonden was de menselijke benadering en het werk uit handen nemen. En de super snelle verkoop natuurlijk!”

Dhr. Dingerdis – Alkmaar

10

“Contact verliep soepel en altijd snelle reactie via de mail. Verkoop als prettig ervaren en vanwege het kleine team voel je je echt een klant.”

Dhr. Bakker – Heerhugowaard

9,0

“Een hele fijne en professionele makelaar. Laagdrempelig in omgang maar met een hoge kwaliteit. Zeker een aanrader!”

Mevr. S. Ruiter - Alkmaar

8,8

ALGEMENE INFORMATIE

Allereerst hartelijk dank voor uw getoonde interesse in deze woning. Deze verkoopbrochure is met zorgvuldigheid samengesteld op basis van door de verkoper(s) (en/of derden) verstrekte informatie. Aan deze informatie kunnen noch jegens de makelaar, noch jegens de verkoper rechten worden ontleend.

De koper heeft zijn eigen onderzoeksplicht naar alle zaken die voor hem van belang zijn en kan zich nimmer beroepen op de onbekendheid met feiten die hij zelf had kunnen waarnemen of die herkenbaar waren uit de openbare registers.

Wij adviseren u om uw eigen NVM (aankoop) makelaar te raadplegen die u kan begeleiden bij de aankoop van de woning.

BIEDING

Alle door DVA Makelaars en de verkoper verstrekte informatie moet uitsluitend worden gezien als een uitnodiging tot nader overleg dan wel tot het uitbrengen van een bod.

Een koopovereenkomst is ontstaan wanneer beide partijen de koopakte hebben ondertekend. Voor dat moment is het nog mogelijk dat eventueel later uitgebrachte (hogere of betere) voorstellen worden voorgelegd aan de verkopende partij. De verkopende partij mag een hoger of beter voorstel dan nog wel accepteren.

De verkoper acht zich gerechtigd tot het aanhoren van meerdere biedingen. Indien er min of meer gelijktijdig door verschillende gegadigden een bieding wordt gedaan, is de verkoper gerechtigd over te gaan tot een inschrijving. Alle partijen mogen dan een eindvoorstel uitbrengen.

Het doen van een bieding betekent niet automatisch dat u er rechten aan kunt ontleen. De verkoper stelt uitdrukkelijk, dat een verkoop niet eerder tot stand komt dan nadat niet alleen over de hoofdzaken (prijs), maar ook over details (zoals oplevering, voorwaarden, roerende zaken etc.) overeenstemming is bereikt. De verkoper behoudt zich te allen tijden het recht van gunning voor.

MEETINSTRUCTIE

DVA makelaars heeft koper(s) een meetcertificaat ter informatie aangeboden. Na mondelinge overeenstemming wordt de koper(s) van de woning

in de gelegenheid gesteld het gekochte binnen de 3 dagen bedenktijd zelf in te (laten) meten indien de koper(s) dat wenst.

De maten genoemd in de geleverde plattegronden zijn indicatief, er kunnen geen rechten aan ontleend worden. Ook kunnen in de plattegronden de indelingen afwijken van de werkelijkheid.

Zowel DVA makelaars als de verkopers van deze woning aanvaarden geen aansprakelijkheid voor eventueel later geconstateerde afwijkingen in de in het meetcertificaat opgegeven (woon) oppervlakten en inhoud alsmede afwijkingen in de plattegronden.

KOOPAKTE

Behoudens nadere afspraken gelden de standaardregels, zoals deze voorkomen in de modelkoopakte die is opgesteld door de Nederlandse Vereniging van Makelaars (NVM). Eventueel door de koper te maken voorbehouden (zoals het verkrijgen van een hypotheek of een bouwkundige keuring) worden alleen vermeld als deze in de onderhandelingen zijn afgesproken.

Indien de woning is gebouwd voor 1995 zal in de koopakte een standaard ouderdoms- en asbestclausule worden opgenomen.

WWFT / MOT

De overheid heeft sinds juli 2018 de makelaars de rol gegeven van poortwachter. Op basis van de Wet ter voorkoming van witwassen en financieren van terrorisme (Wwft) is DVA makelaars verplicht al haar klanten (zowel koper- als verkoper) te identificeren en de identiteit te verifiëren.

Indien de woning met meer dan € 15.000,- aan eigen middelen wordt gekocht zijn wij verplicht u te vragen naar de herkomst van het geld waarmee u de woning betaalt. Dit omdat we van de wetgever moeten vaststellen dat u met uw aankoop geen geld wilt witwassen.

Wij zijn verplicht een melding te doen bij de FIU als we een vermoeden hebben van een (voorgenomen) ongebruikelijke transactie (MOT) of indien wij geen reële verklaring van u krijgen over de herkomst van de gelden. Het verzoek om deze informatie is niet strijdig met de Algemene Verordening Gegevensbescherming (AVG).

DVA
makelaars

