






Silenenstraat 28

5212 XH 'S-HERTOGENBOSCH

 Bouwjaar 1938

 Woonoppervlak 103 m²

 Energielabel B

VRAAGPRIJS € 619.000,- k.k.



Hekellaan 6-8 | 5211 LX 's-Hertogenbosch
073 - 61 22 344 | info@boumij.nl | www.boumij.nl

Silenenstraat 28

's-Hertogenbosch

Bijzonder sfeervolle en karakteristieke, halfvrijstaande jaren '30 woning in een rustige vooroorlogse woonomgeving op slechts enkele minuten van het bruisende centrum van 's-Hertogenbosch. Deze instapklare woning is compleet en stijlvol gerenoveerd met behoud van fraaie originele details. Dit in combinatie met de perfecte afwerking, lichte leefruimtes, moderne keuken en dito badkamer én de gezellige stadstuin maken het geheel zeer aantrekkelijk. Gunstig en centraal gelegen in 's-Hertogenbosch nabij diverse supermarkten en uitvalswegen, met parkeergelegenheid voor de deur en op slechts enkele minuten fietsafstand van het NS-station en culturele voorzieningen, zoals de Verkadefabriek en het Tramkadeterrein.

Begane grond:

Het is stijlvol binnenkomen door de imposante deurpartij, omgeven met glas-in-lood ramen in de ruime hal met terrazzovloer en originele trapopgang. In de hal bevindt zich de meterkast, praktische kelderkast, moderne toiletruimte met zwevend closet en fonteintje en toegang tot de woonkamer. Ook de woonkamer ademt een en al sfeer uit met de erker aan de voorzijde, de glas-in-loodramen in de zijgevel, een fraaie vaste kast en de dubbele, openslaande deuren naar de tuin. Dankzij de grote raampartijen is het een heerlijke, lichte ruimte. De mooie (merbau)houten vloer met hoge plinten, strak gestucte wanden en plafond met sierlijsten maken het plaatje compleet. De moderne keuken staat fijn in open verbinding met de woonkamer en is voorzien van een luxe wandmeubel en schiereiland, uitgerust met alle wenselijke inbouwapparatuur: combi-oven/magnetron, vaatwasser, kokend-water-kraan, 5-pits gasfornuis en een koelkast. Ook vanuit de keuken is er directe toegang naar de gezellige stadstuin, welke in 2021 opnieuw is aangelegd en gunstig op het zonnige zuidwesten is gesitueerd. De tuin is aangelegd met sierstrating en borders. Achterin bevindt zich de stenen berging (voorzien van sedumdak) met elektra en er is tevens een achterom.


1e Verdieping:


De overloop biedt middels originele paneeldeuren toegang tot 3 slaapkamers. Zowel de overloop als de slaapkamers zijn afgewerkt met houten vloerdelen. De slaapkamer aan de voorzijde beschikt over een dubbele vaste kast. Ook de badkamer is vernieuwd in 2021 en is voorzien van een ruime inloopdouche, breed wastafelmeubel met waskom, 2e toilet en een groot raam voor dag-lichttoetreding en natuurlijke ventilatie.


2e Verdieping:


Afgesloten, vaste trap naar de 2e verdieping met een mooie, open 4e slaapkamer met een dakkapel en waar de dakspanten nog fraai in zicht zijn gelaten. In deze lichte kamer bevinden zich vaste bergkasten in de knieschotten, aansluitingen voor de wasapparatuur en de standplaats van de CV-ketel (2017).

Deze hoekwoning biedt veel ruimte, is prachtig gerenoveerd, goed onderhouden en geheel voorzien van glad gestucte wanden en plafonds en dubbele beglazing (m.u.v. dakkapel op zolder en glas in lood bij voordeur). Daarnaast beschikt de woning over 6 zonnepanelen (2024). De diverse authentieke elementen geven het geheel veel sfeer. Gunstig gelegen in een karakteristieke woonomgeving met vergelijkbare woningen, nabij het centrum, winkels en uitvalswegen en op ca. 5 fietsminuten van het Centraal Station. De woonomgeving staat niet voor niets als prettig en geliefd bekend!

 103 m² Woonoppervlak

 4 slaapkamers

 5 kamers

 1 badkamer

Kenmerken

Kenmerken woning

Vraagprijs	€ 619.000,- k.k.
Bouwjaar	1938
Type woning	halfvrijstaande woning
Energie label	B
Verwarming	c.v.-ketel
Isolatie	dakisolatie, gevelisolatie, grotendeels dubbel glas

Oppervlaktes


Woonoppervlakte	103 m ²
Perceeloppervlakte	94 m ²
Inhoud	363 m ³

Indeling

Aantal kamers	5
Aantal slaapkamers	4

Buitenruimte & voorzieningen

Ligging	zuidwest
Tuin	achtertuin
Berging	ja vrijstaand steen

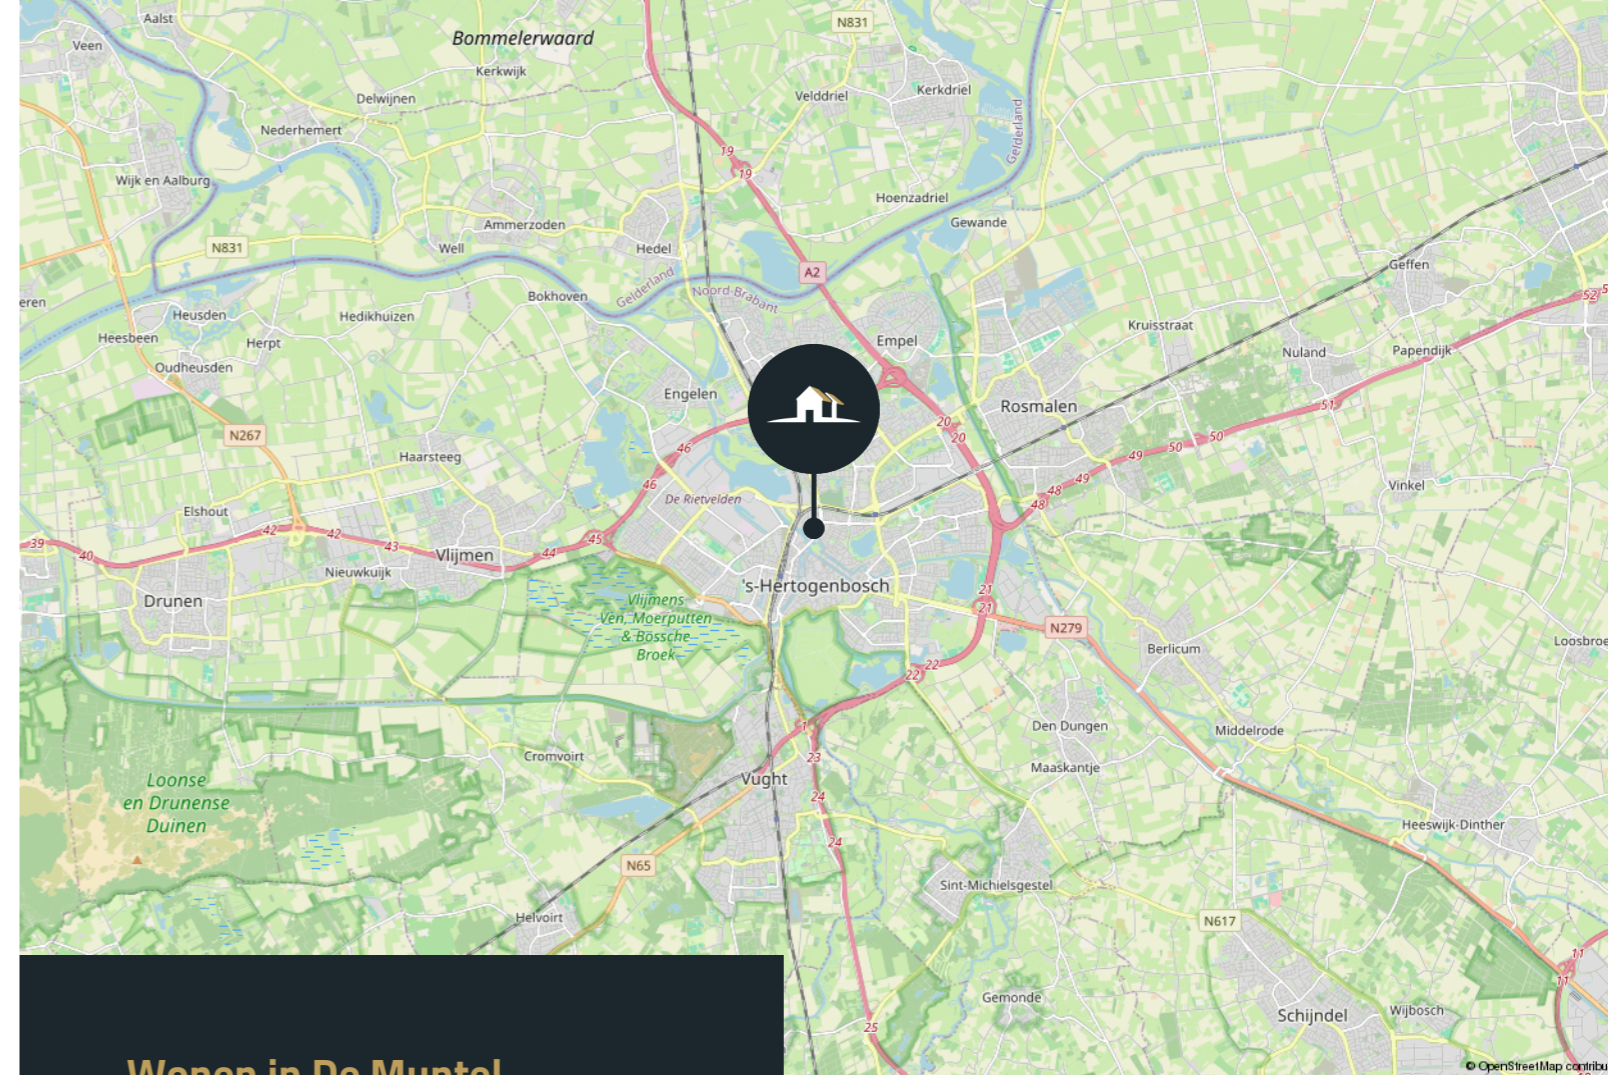

Wonen in De Muntel


Karaktervolle stadswijk
Een charmante vooroorlogse wijk grenzend aan het centrum van 's-Hertogenbosch. Bekend om de gezellige sfeer en architectuur.

Centrale ligging
Binnen 5 minuten op de fiets naar het centrum en het Centraal Station.

Openbaar vervoer
Meerdere bushaltes met verbindingen naar diverse wijken van de stad.


Voorzieningen
Supermarkt, basisschool, restaurants en het Prins Hendrikpark op loopafstand.

Stijlvol wonen
Woningen met karakter, gelegen in een wijk met betrokkenheid en samenhang.

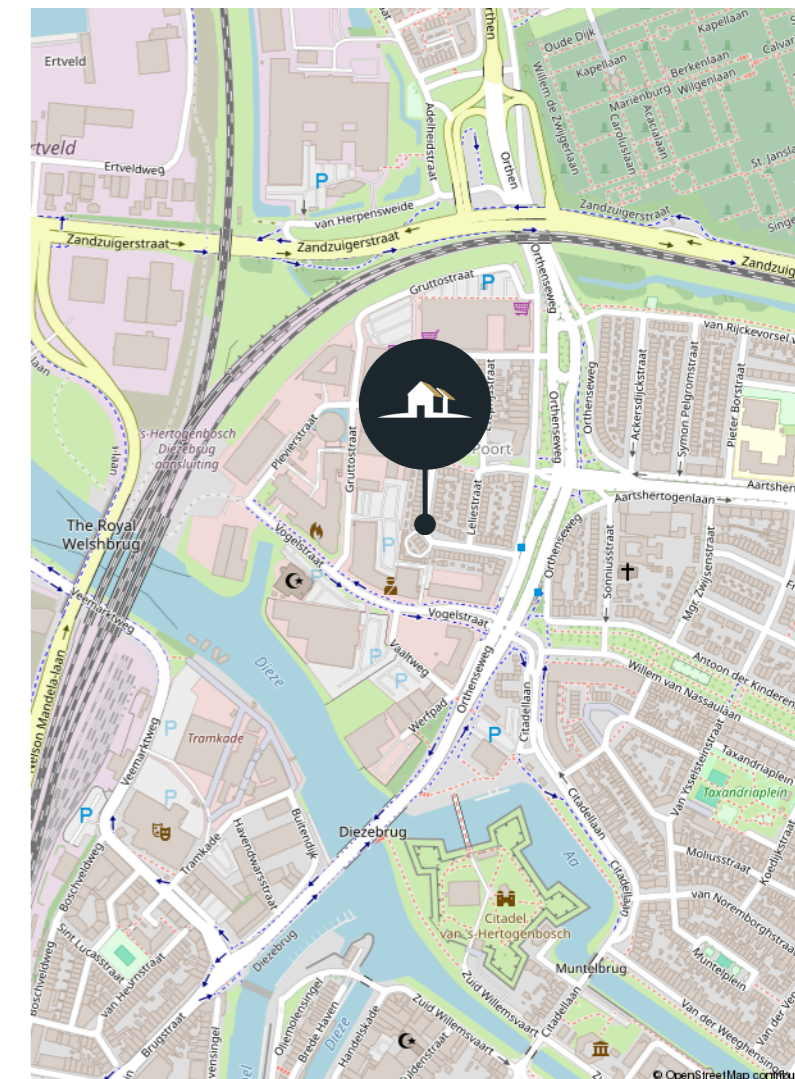

Zien is ervaren Woning in beeld



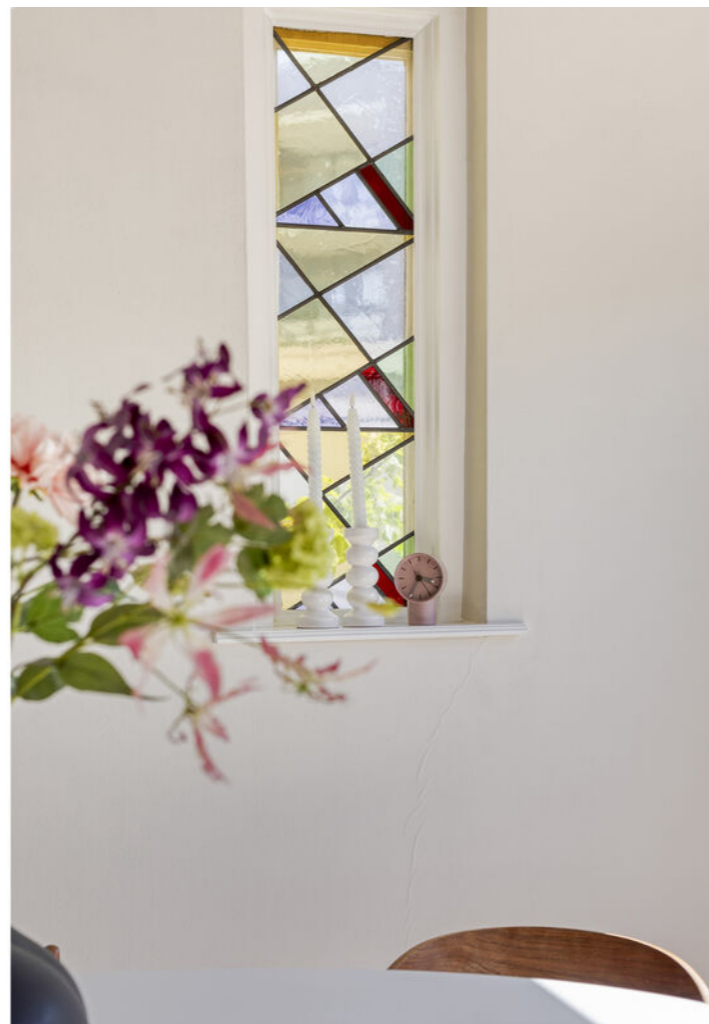











Plattegrond




Aan de plattegronden kunnen geen rechten worden ontleend
 © Zibber www.zibber.nl

Plattegrond




Aan de plattegronden kunnen geen rechten worden ontleend
© Zibber www.zibber.nl

Plattegrond

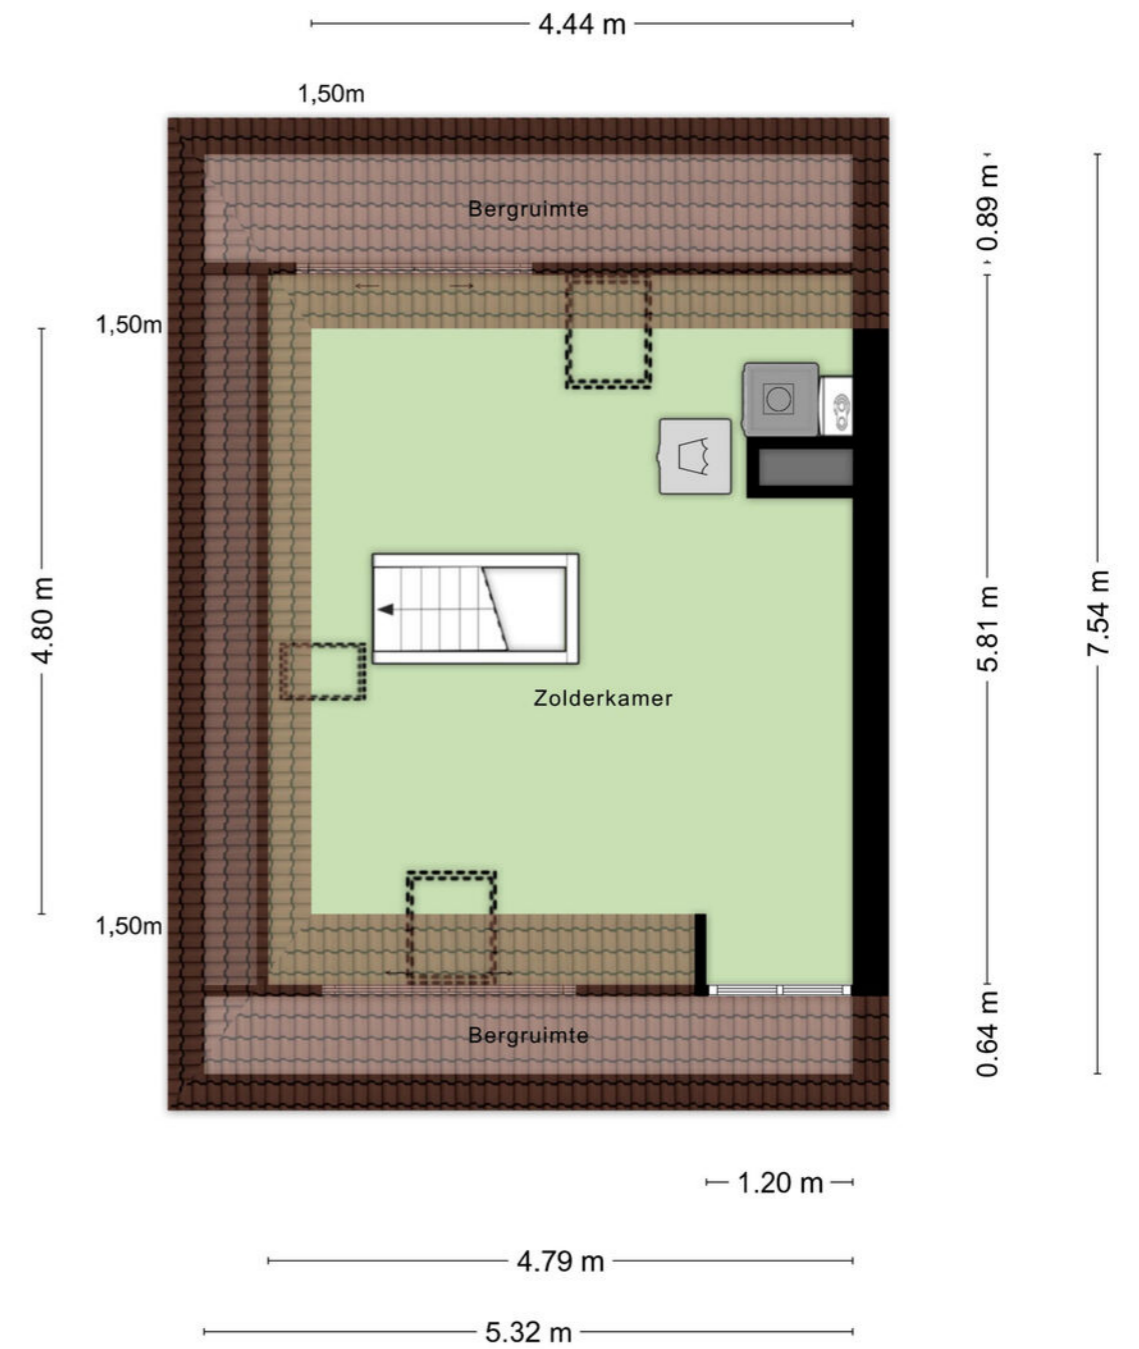

Aan de plattegronden kunnen geen rechten worden ontleend
© Zibber www.zibber.nl

Plattegrond

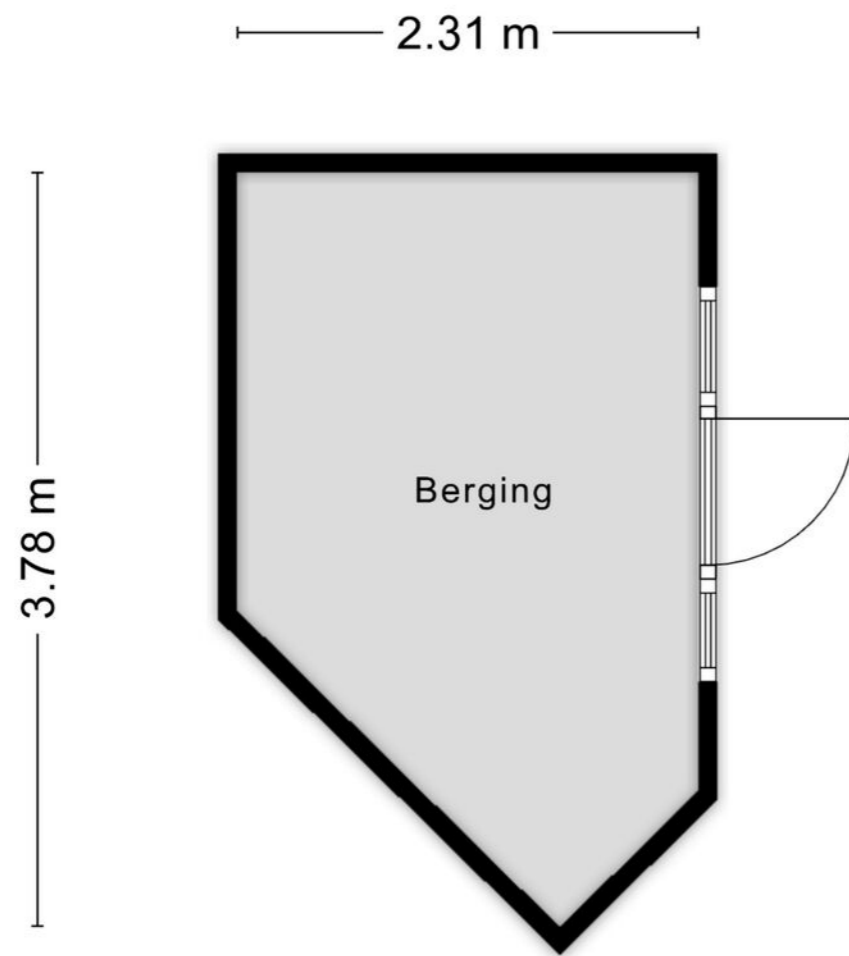

Aan de plattegronden kunnen geen rechten worden ontleend
© Zibber www.zibber.nl

Kadastrale kaart



<p>12345 Perceelnummer</p> <p>25 Huisnummer</p> <p>— Vastgestelde kadastrale grens</p> <p>— Voorlopige kadastrale grens</p> <p>— Administratieve kadastrale grens</p> <p>— Bebouwing</p>	<p>Deze kaart is noordgericht.</p> <p>Schaal 1: 500</p> <p>Kadastrale gemeente 's-Hertogenbosch</p> <p>Sectie A</p> <p>Perceel 1051</p> <p>Aan dit uittreksel kunnen geen betrouwbare maten worden ontleend.</p> <p>De Dienst voor het kadaster en de openbare registers behoudt zich de intellectuele eigendomsrechten voor, waaronder het auteursrecht en het databankenrecht.</p>	
--	--	--

Voor een eensluidend uittreksel, geleverd op 24 april 2026
De bewaarder van het kadaster en de openbare registers

Lijst van zaken

Voor de onderstaande zaken -ongeacht of ze roerend dan wel onroerend zijn- geldt dat ze soms wel en soms niet in de woning achterblijven. De lijst is bedoeld om duidelijkheid te scheppen om discussies achteraf te voorkomen.

Beschrijving	Blijft achter	Gaat mee	Ter overname
Woning - Interieur			
Verlichting, te weten			
- inbouwspots/dimmers	×		
- opbouwspots/armaturen/lampen/dimmers		×	
- losse (hang)lampen		×	
(Losse)kasten, legplanken, te weten			
- grote (kleding) kasten zolder			×
Raamdecoratie/zonwering binnen, te weten			
- gordijnrails	×		
- gordijnen			×
- overgordijnen			×
- rolgordijnen			×
- lamellen			×
- jaloezieën			×
- (losse) horren/rolhorren			×
Vloerdecoratie, te weten			
- houten vloer(delen)	×		
- laminaat	×		
Woning - Keuken			
Keukenblok (met bovenkasten)	×		
Keuken (inbouw)apparatuur, te weten			

Lijst van zaken

Voor de onderstaande zaken -ongeacht of ze roerend dan wel onroerend zijn- geldt dat ze soms wel en soms niet in de woning achterblijven. De lijst is bedoeld om duidelijkheid te scheppen om discussies achteraf te voorkomen.

Beschrijving	Blijft achter	Gaat mee	Ter overname
- (gas)fornuis	×		
- afzuigkap	×		
- combi-oven/combimagnetron	×		
- koelkast	×		
- vaatwasser	×		
- Quooker	×		
- koffiezetapparaat		×	
Woning - Sanitair/sauna			
Toilet met de volgende toebehoren			
- toilet	×		
- toiletrolhouder		×	
- toiletborstel(houder)		×	
- fontein	×		
Badkamer met de volgende toebehoren			
- douche (cabine/scherm)	×		
- wastafel	×		
- wastafelmeubel	×		
- toilet	×		
- toiletrolhouder		×	
- toiletborstel(houder)		×	
Woning - Exterieur/installaties/veiligheid/energiebesparing			

Lijst van zaken

Voor de onderstaande zaken -ongeacht of ze roerend dan wel onroerend zijn- geldt dat ze soms wel en soms niet in de woning achterblijven. De lijst is bedoeld om duidelijkheid te scheppen om discussies achteraf te voorkomen.

Beschrijving	Blijft achter	Gaat mee	Ter overname
(Voordeur)bel	×		
(Veiligheids)sloten en overige inbraakpreventie	×		
Rookmelders	×		
(Klok)thermostaat	×		
Zonwering buiten	×		
Telefoonaansluiting/internetaansluiting	×		
Waterslot wasautomaat		×	
Zonnepanelen	×		
Warmwatervoorziening, te weten			
- CV-installatie	×		
Tuin - Inrichting			
Tuinaanleg/bestrating	×		
Beplanting	×		
Tuin - Verlichting/installaties			
Buitenverlichting		×	
Tijd- of schemerschakelaar/bewegingsmelder	×		
Tuin - Bebouwing			
Tuinhuis/buitenberging	×		
Kasten/werkbank in tuinhuis/berging			×
Tuin - Overig			
Overige tuin, te weten			

Lijst van zaken

Voor de onderstaande zaken -ongeacht of ze roerend dan wel onroerend zijn- geldt dat ze soms wel en soms niet in de woning achterblijven. De lijst is bedoeld om duidelijkheid te scheppen om discussies achteraf te voorkomen.

Beschrijving	Blijft achter	Gaat mee	Ter overname
- vlaggenmast(houder)	×		

Meer dan 50 jaar thuis in 's-Hertogenbosch en omstreken

Boumij is al sinds 1975 een gevestigde naam op de Bossche woningmarkt. Een makelaarskantoor met een stevig fundament, gebouwd op betrouwbaarheid, lokale kennis en een persoonlijke benadering. Wat ooit begon als een klein kantoor met een heldere visie, is uitgegroeid tot een moderne organisatie met een sterk netwerk in en rond 's-Hertogenbosch en omstreken.

Onze missie is helder: mensen écht goed helpen bij het kopen of verkopen van een woning. Niet via standaardtrajecten, maar met aandacht, kennis en maatwerk. Want geen klant, geen woning, geen situatie is hetzelfde. Daarom bieden wij een dienstverlening die verder gaat dan alleen een verkoopbord in de tuin. We denken met u mee, adviseren, regelen en ontzorgen.

Bij Boumij geloven we dat makelaardij draait om mensenwerk. Dat ziet u terug in onze aanpak: persoonlijk, betrokken, maar altijd professioneel. Onze makelaars zijn NVM-gecertificeerd, goed opgeleid en bovenal lokaal geworteld. Ze kennen de buurten en wijken van binnen en van buiten, weten wat er speelt en schakelen snel wanneer dat nodig is. Die regionale verankering is een van onze grootste krachten.

We werken met korte lijnen, vaste aanspreekpunten en duidelijke communicatie. Of het nu gaat om de verkoop of verhuur van een woning of nieuwbouwadvies – u kunt rekenen op een deskundig team dat met u meedenkt en u stap voor stap begeleidt. En dankzij onze onafhankelijke hypotheekadviseurs bieden wij ook ondersteuning op financieel gebied, met duidelijke taal en scherpe voorwaarden.

Ons kantoor is gevestigd aan de Hekellaan in 's-Hertogenbosch. Centraal gelegen, goed bereikbaar, met eigen parkeergelegenheid én altijd een kop koffie klaar. Wij houden van heldere afspraken, transparantie en gewoon doen wat we zeggen.

Dat is Boumij. Al meer dan 50 jaar vertrouwd dichtbij.

Meer weten of kennis maken? Kijk op www.boumij.nl of kom bij ons langs.



Algemene informatie

Disclaimer

Deze informatie is door ons met de nodige zorgvuldigheid samengesteld. Onzerzijds wordt echter geen enkele aansprakelijkheid aanvaard voor enige onvolledigheid, onjuistheid of anderszins, dan wel de gevolgen daarvan. Alle opgegeven maten en oppervlakten zijn indicatief.

Meetcertificaat

Al onze woningen zijn door een deskundige opgemeten. Het meetcertificaat is aan u verstrekt conform de meetinstructie van de NVM. De meetinstructie is bedoeld om een meer eenduidige manier van meten toe te passen voor het geven van een indicatie van de gebruiksoppervlakte. De meetinstructie sluit verschillen in meetuitkomsten niet volledig uit, door bijvoorbeeld interpretatieverschillen, afrondingen of beperkingen bij het uitvoeren van de meting.

Financiering van de woning

Voordat u tot onderhandeling overgaat, dient u zich als koper op de hoogte te stellen van uw financieringsmogelijkheden op basis van onder meer uw arbeidssituatie, leningen en inkomen. Komt u met de verkoper tot overeenstemming? Dan maken wij een koopovereenkomst op. Vaak zal hierin een ontbindende voorwaarde worden opgenomen omtrent de financiering van de woning. Indien u gebruik wenst te maken van de ontbindingsmogelijkheid dan gaan wij ervan uit dat u bij meerdere geldverstrekkers heeft geïnformeerd naar uw mogelijkheden.

Overeenstemming

Een koop is pas juridisch gesloten als beide partijen (koper en verkoper) de schriftelijke overeenkomst hebben getekend.

De koopovereenkomst

De koopovereenkomst wordt door de verkopende makelaar opgemaakt conform het model van de NVM (Nederlandse Vereniging van Makelaars). Tot deze koopakte behoren diverse bijlagen, waaronder onder andere:

- Toelichting op de koopakte;
- Kadastrale informatie;
- Eigendomsbewijs;
- Bij een appartementsrecht tevens: splitsingsakte en beschikbare informatie omtrent de Vereniging van Eigenaars.
- Eventuele overige informatie aangaande de woning welke voor koper belangrijk is.

Wettelijke bedenktijd

U heeft als koper drie dagen bedenktijd voor de koop van bestaande bouw. Deze termijn begint om 00:00 uur op de dag die volgt op de dag dat de opgemaakte en getekende akte – in kopie – aan u ter hand is gesteld.

Waarborgsom of bankgarantie

Wij willen u er op attenderen dat een eventuele koper, tot zekerheid voor de nakoming van zijn verplichtingen, bij de notaris een waarborgsom/bankgarantie van 10% van de koopsom van de woning dient te storten.

Baten, lasten en verschuldigde canons

Alle baten, lasten en verschuldigde canons, waaronder begrepen heffingen die voortvloeien uit de akte van splitsing en/of reglement (indien van toepassing) komen voor rekening van de kopende partij van de datum van notarieel transport. De lopende baten, lasten, met uitzondering van de onroerendezaakbelasting wegens het feitelijk gebruik, zullen tussen partijen naar rato worden verrekend.

Notaris

De notaris is door u, de koper, aan te wijzen, mits anders vermeld in deze brochure.

Koper dient uiterlijk binnen 1 kalenderweek na ondertekening van de koopovereenkomst, de notariskeuze kenbaar te maken. Indien de keuze niet binnen deze termijn kenbaar is gemaakt, is verkoper vrij een notaris aan te wijzen.

Ouderdomsclausule (wordt toegevoegd indien de woning ouder is dan 35 jaar)

Koper verklaart ermee bekend te zijn dat deze woning meer dan ___ jaar oud is, hetgeen betekent dat de eisen die aan de bouw kwaliteit gesteld mogen worden aanzienlijk lager liggen dan bij nieuwe woningen. In afwijking van artikel 6.3 van de koopakte komt het geheel of en ten dele ontbreken van een of meer eigenschappen van de onroerende zaak voor normaal en bijzonder gebruik en het eventueel anderszins niet-beantwoorden van de zaak aan de overeenkomst voor zover deze het gevolg zijn van de ouderdom van de woning voor rekening en risico van koper.

Asbestclausule (kan worden toegevoegd indien de woning gebouwd is voor 1993)

In het verkochte kunnen, gezien het bouwjaar, asbesthoudende stoffen aanwezig zijn. Bij eventuele verwijdering van asbesthoudende materialen dienen op grond van milieuwetgeving speciale maatregelen te worden genomen. Koper verklaart hiermee bekend te zijn en vrijwaart verkoper van alle aansprakelijkheid die uit de aanwezigheid van enig asbest in het verkochte kan voortvloeien.





Feitelijke bewoning, verkoper heeft de woning nooit zelf bewoond

Wanneer de woning wordt verkocht maar nooit door de verkoper is bewoond. (bijvoorbeeld als de woning voorheen verhuurd is geweest of de woning wordt verkocht i.v.m. erfkwestie etc.) dan wordt onderstaande clausule opgenomen.

Verkoper heeft koper uitdrukkelijk geattendeerd op het feit dat hij de onroerende zaak nooit zelf feitelijk heeft gebruikt en dat hij derhalve koper niet heeft kunnen informeren over de eigenschappen van cq. gebreken aan de onroerende zaak waarvan hij op de hoogte zou zijn geweest als hij de onroerende zaak zelf feitelijk had gebruikt. In dit kader zijn partijen uitdrukkelijk overeengekomen dat dergelijk eigenschappen cq. gebreken voor risico en rekening van koper komen en dat bij de vaststelling van de koopsom hiermee rekening is gehouden. Om dit risico te beperken heeft verkoper koper in de gelegenheid gesteld een bouwkundige inspectie uit te doen voeren.

Oplevering

De woning wordt aan u opgeleverd in de huidige staat met alle daarbij behorende rechten, aanspraken, zichtbare en onzichtbare gebreken (voor zover deze bij de verkoper bekend zijn).

Overige informatie

De eigenaar van deze woning heeft ons opdracht gegeven te bemiddelen bij de verkoop van zijn woning. Dit heeft voor de koper uiteraard geen enkele financiële consequentie. Voor het behartigen van uw belangen, als koper, raden wij u aan een eigen NVM Makelaar in de arm te nemen. Voor meer informatie en een eventuele bezichtiging kunt u contact opnemen met ons kantoor.


Benieuwd wat wij voor u kunnen betekenen?

Een woning kopen of verkopen doet u niet elke dag. Daarom nemen wij graag de tijd om samen met u te kijken naar uw wensen, vragen en mogelijkheden.

Of u nu geïnteresseerd bent in deze woning, op zoek bent naar iets anders, of gewoon eens wilt sparren over uw plannen, wij staan voor u klaar.

Plan een bezichtiging of maak een afspraak voor een vrijblijvend kennismakingsgesprek.

We ontmoeten u graag, op ons kantoor, bij u thuis of bij een woning die uw aandacht heeft getrokken.

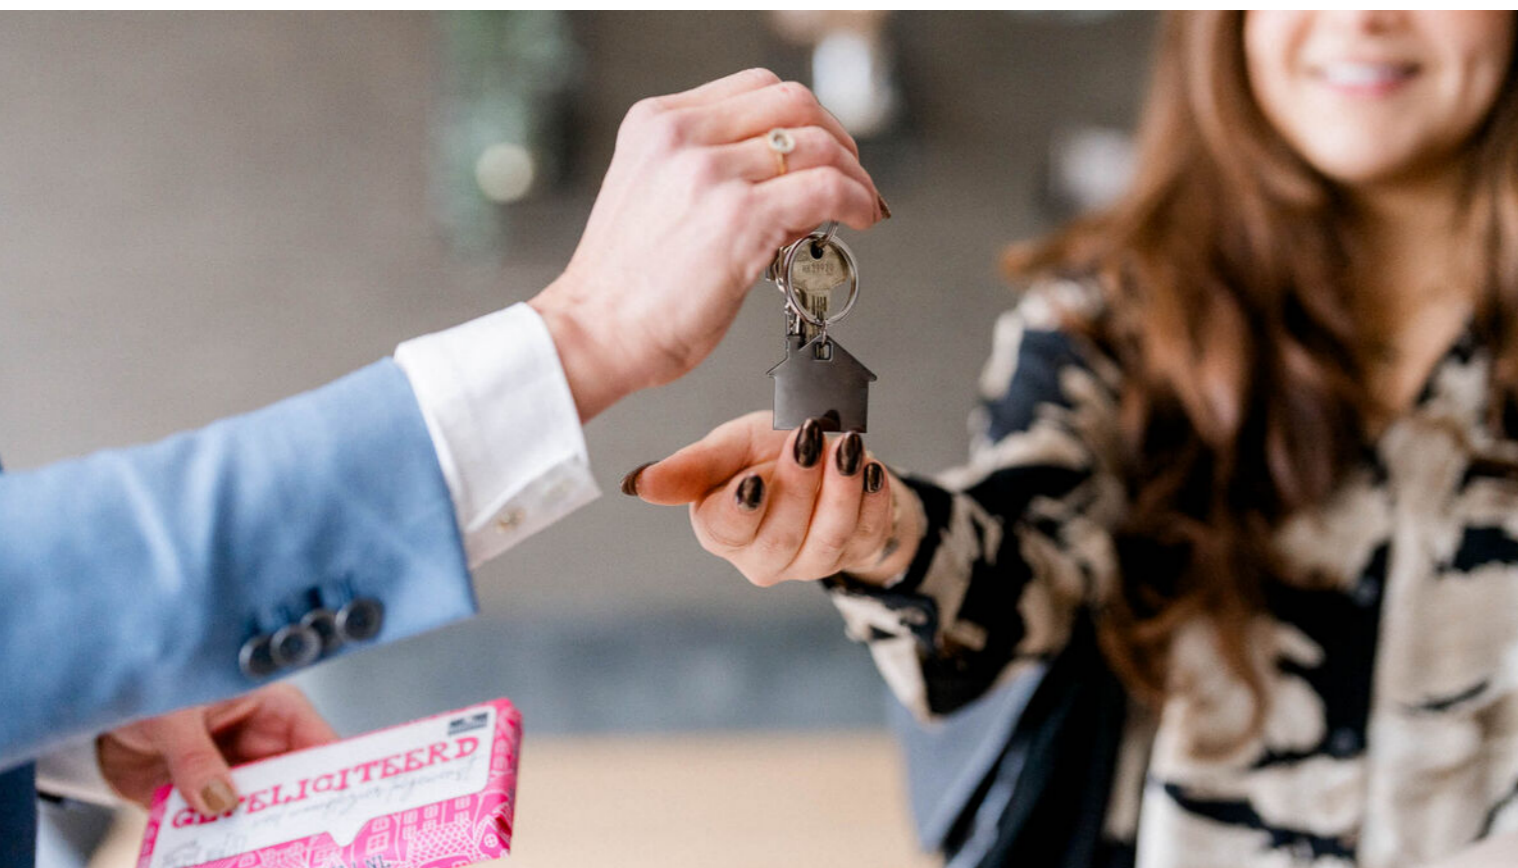

Contactgegevens

073 - 61 22 344
info@boumij.nl

Hekellaan 6-8
5211 LX Den Bosch

De service van Boumij hypotheken

Wij zijn een onafhankelijk hypotheekadvieskantoor, gespecialiseerd in het verstrekken van hypotheekadvies. Wij bieden een op uw persoonlijke situatie afgestemd advies en helpen u graag bij het kiezen van de beste hypotheek voor uw situatie.

Uiteraard vertellen wij u onderstaand wat wij u kunnen bieden.

Wenst u van onze klanten zélf te horen hoe zij onze dienstverlening ervaren hebben? Kijk dan vooral ook even op: <https://www.advieskeuze.nl/advies/5211lx/boumij-hypotheken/beoordelingen>

Wat bieden wij u?

Onafhankelijk advies:

Wij zijn niet verbonden aan een specifieke bank, waardoor wij objectief kunnen vergelijken en het beste aanbod voor u als klant kunnen vinden.

We hebben de keuze uit een ruim assortiment van geldverstrekkers en banken. Daarbij kijken we verder dan enkel een rentetarief. We zoeken samen naar de hypotheek die geheel past bij uw wensen, dat maakt ons werk juist zo leuk!

Expertise:

Ons kleine, hechte team heeft jarenlange ervaring in de branche, zowel binnen het intermediair als binnen het bankwezen.

Erkend Financieel Adviseur:

Al onze hypotheekadviseurs zijn Erkend Financieel Adviseur, wat betekent dat we voldoen aan strenge kwaliteitseisen en onze kennis permanent up to date houden.

Persoonlijke begeleiding:

Wij bieden u persoonlijke begeleiding en hulp bij het hele hypotheekproces dat komt kijken bij het afsluiten van een hypotheek, van het eerste advies tot de uitbetaling.

Een afspraak maken?

U kunt ons bellen via 073-8222 001 of stuur een e-mail naar hypotheken@boumij.nl





073 - 61 22 344 | info@boumij.nl | www.boumij.nl