



# Insulindestraat 72 Vlaardingen

Vraagprijs € 425.000 k.k.



### **Makelaars met gevoel**

Wij staan u graag bij in deze overgang naar een nieuwe fase in uw leven. Of het nu gaat om de verkoop van uw woning, de aankoop van uw nieuwe woning of beiden, wij regelen een heleboel praktische zaken voor u. Dat doen we met gevoel voor wonen, maar nog meer met gevoel voor u. Want hoe zakelijk de verkoop of aankoop van een woning ook is, makelen is echt een mensenvak.

- Luisteren (het allerbelangrijkste!)
- Begrijpen (we hebben een groot inlevingsvermogen en ruime ervaring)
- Transparantie (we laten zien wat we doen en u weet waar u aan toe bent)
- Betrokkenheid (ons hele team leeft met u mee en helpt u waar het maar kan)
- Betrouwbaarheid (vanzelfsprekend is uw persoonlijke informatie bij ons in veilige handen)
- Openheid (geen kunstjes of trucjes, maar eerlijke info)
- Vriendelijkheid (en geduld, beide onze specialiteiten)

# Omschrijving

Instap klaar wonen in deze compleet verbouwde en vergrote 3/4-kamer eengezinswoning met een woonkamer en open keuken van maar liefst 47 m<sup>2</sup>. De op het zuidoosten gelegen tuin van ca. 12 meter diep is voorzien van een sfeervolle terrasoverkapping én een in 2023 nieuw gebouwde berging van circa 7 m<sup>2</sup>, uitgevoerd in fraai Douglas hout.

De uitgebouwde woonkamer beschikt over openslaande deuren naar de tuin, vloerverwarming en een moderne, strak betegelde vloer. De open keuken (2021) is uitgevoerd met een kookeiland en voorzien van alle benodigde inbouwapparatuur. Ook aan verduurzaming is gedacht met HR++ glas, vloerisolatie en dakisolatie. Alle kozijnen zijn uitgevoerd in onderhoudsvrij kunststof en voorzien van HR++ beglazing.

De woning is gelegen in een rustige straat in de geliefde Indische buurt, met het centrum en diverse buurtwinkels op loopafstand, evenals scholen en recreatiegebied de Broekpolder in de directe nabijheid.

## Begane grond

Entree, hal met een grote bergkast waarin de meterkast is geplaatst. Vanuit de hal toegang via een mooie stalen deur naar de woonkamer.

Schitterende royale woonkamer van ca. 47 m<sup>2</sup> inclusief woonkeuken en uitbouw. De woonkamer is afgewerkt met grote lichtgrijze vloertegels met vloerverwarming, gestucte wanden en plafond.

De moderne keuken is aan de tuinzijde gesitueerd en voorzien van een groot kookeiland met composiet aanrechtblad, greeploze kasten en softclose lades. De keuken beschikt over de volgende inbouwapparatuur: 5-pits gaskookplaat (De meterkast en het kookeiland zijn reeds voorbereid voor elektrisch koken (3-fase), waardoor een andere kookplaat eenvoudig kan worden aangesloten), afzuigkap, vaatwasser, heteluchtoven en een grote koelkast met vershoudlade. Daarnaast is er een extra Amerikaanse koelkast, fraai weggewerkt in een nis.

Dankzij de grote kunststof achterpui met openslaande deuren is de keuken heerlijk licht.

Via de hal bereik je het toilet en de trap naar de eerste verdieping. Het toilet is modern uitgevoerd met hangend closet.

## 1e verdieping

Overloop met kast waarin de cv-ketel en de aansluiting voor de wasmachine zijn geplaatst. De gehele verdieping is voorzien van een mooie laminaatvloer.

Slaapkamer aan de voorzijde van ca. 17 m<sup>2</sup> (voorheen twee kamers).

Slaapkamer aan de achterzijde van ca. 8 m<sup>2</sup> met uitzicht op de tuin.

De vergrote, moderne badkamer is voorzien van een inloepdouche met regendouche, wastafelmeubel, hangend tweede toilet en een plafond met ingebouwde verlichting. De badkamer is afgewerkt met grote tegels tot aan het plafond.

Via een luik met vlizotrap in de slaapkamer is de praktische bergvloering bereikbaar.

Het plafond van de gehele verdieping is geïsoleerd.

## Tuin

De nieuw aangelegde, zonnige achtertuin van ca. 6 meter breed en 11,5 meter diep is voorzien van grote, strakke tegels, groene borders, zonwering en een houten berging van circa 7 m<sup>2</sup> met elektra. Aansluitend bevindt zich een

terrasoverkapping en pergola. Een ideale tuin voor de zonliefhebber.  
De verzorgde voortuin van ca. 30 m<sup>2</sup> biedt veel groen en beschikt over een handige, open fietsenberging.

Bijzonderheden:


- Bouwjaar 1951.
- Woonoppervlakte 94 m<sup>2</sup>, 7 m<sup>2</sup> externe bergruimte. Inhoud ca. 370 m<sup>3</sup>.
- Perceeloppervlakte 165 m<sup>2</sup>, EIGEN GROND.
- Geheel voorzien van dubbel glas, merendeels HR++ dubbelglas.
- Deels Vloer- en dakisolatie, HR++ glas energielabel C.
- Nieuwe HR CV ketel Intergas uit 2020.
- Moderne groepenkast met 12 groepen en met 3x aardlekschakelaar.
- In 2021 inwendig grote verbouwing plus uitbouw
- Oplevering in overleg, indicatie 3 /4 maanden.

-----

Neem uw eigen NVM aankoopmakelaar mee, deze komt op voor uw belang.

De gegeven informatie is met zorg samengesteld, aan de juistheid of volledigheid kunnen echter geen rechten worden ontleend. Alle verstrekte informatie moet beschouwd worden als een uitnodiging tot het doen van een aanbod of om in onderhandeling te treden.

# Kenmerken

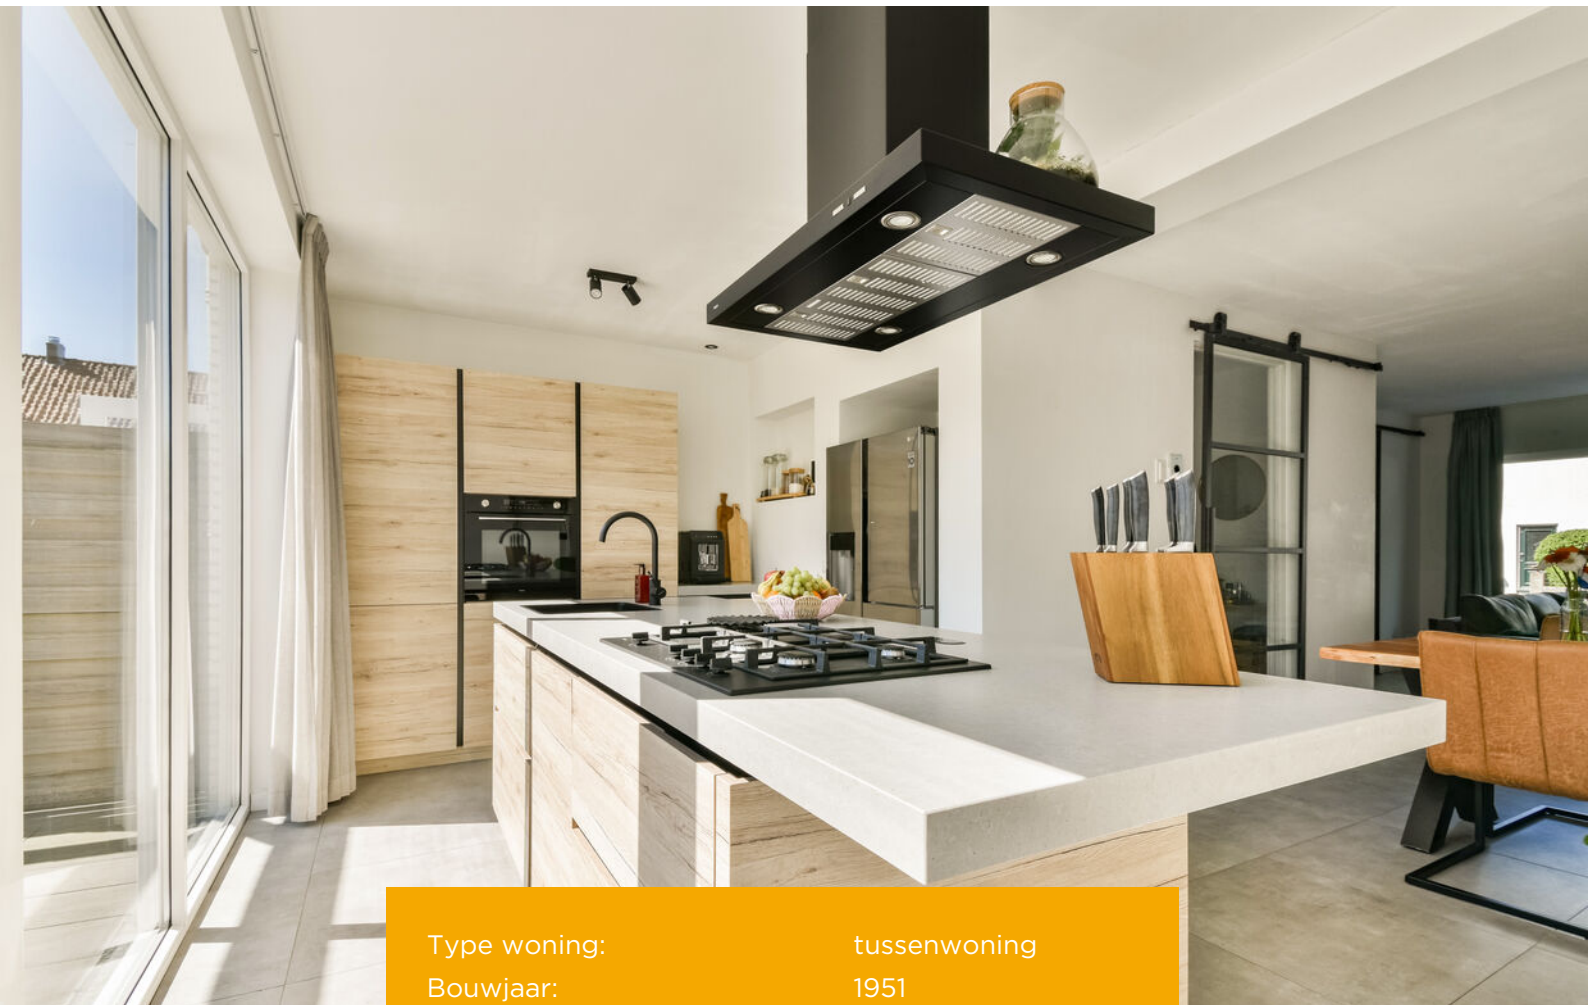

Type woning:	tussenwoning
Bouwjaar:	1951
Inhoud:	370 m
Woonoppervlakte:	94 m
Perceeloppervlakte:	165 m
Kadastrale gemeente:	Vlaardingen
Kadastraal perceel (nummer):	4730
Kadastraal sectie:	D











**van Driel**  
makelaardij

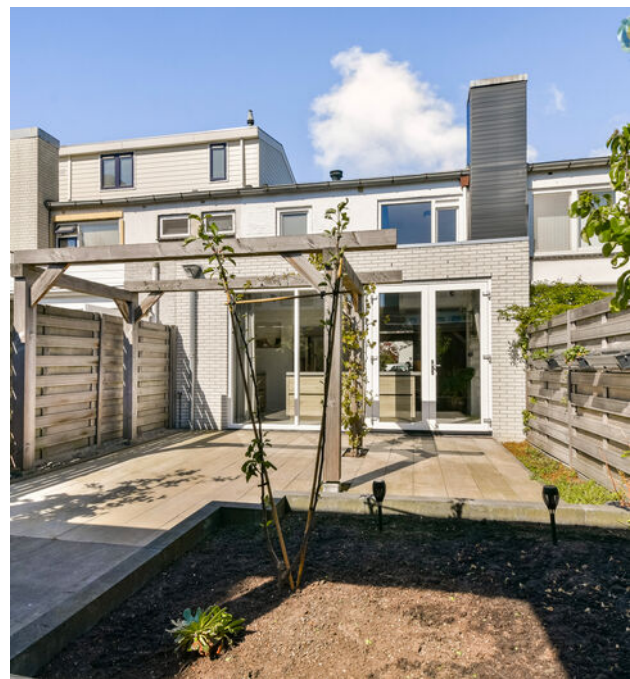





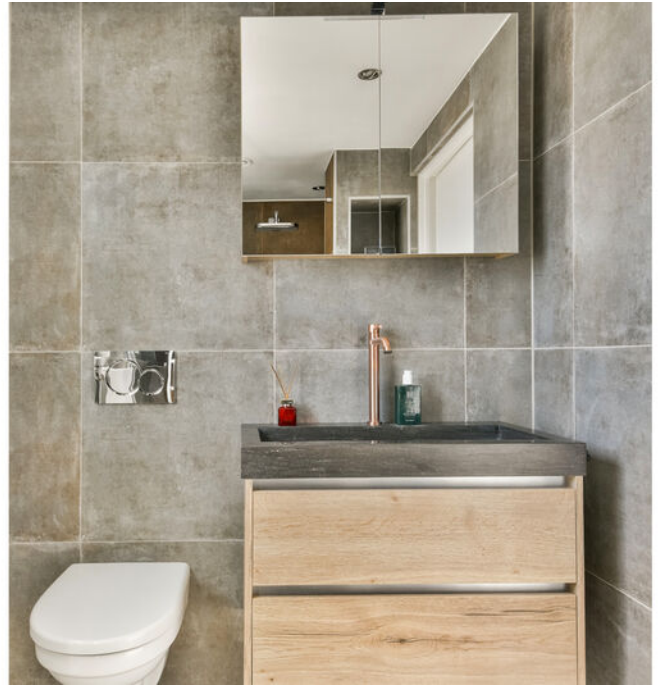





# Vergroot je kans op succes!

Kies voor een NVM-aankoopmakelaar.






Zeker weten.



# Insulindestraat 72 - Vlaardingen

## Eerste verdieping

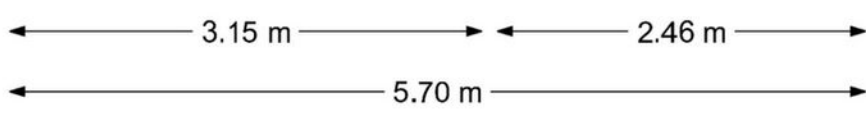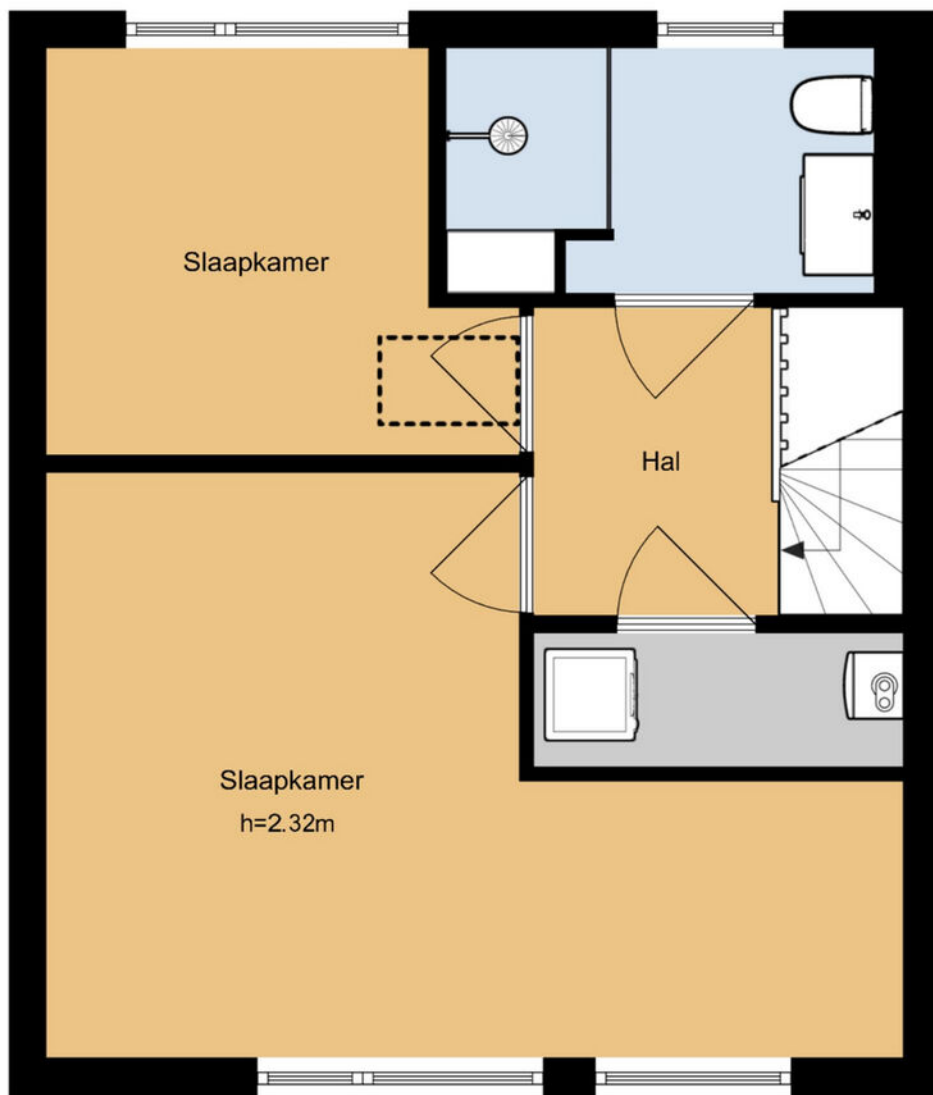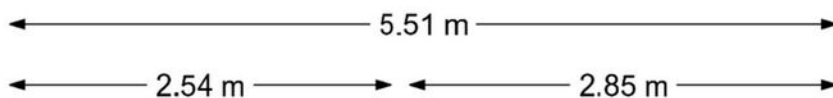

De plattegronden zijn geproduceerd voor promotionele doeleinden en ter indicatie.  
Aan de plattegronden kunnen geen rechten worden ontleend.  
© www.woningmedia.nl




# Insulindestraat 72 - Vlaardingen

## Tweede verdieping

5.70 m




7.52 m

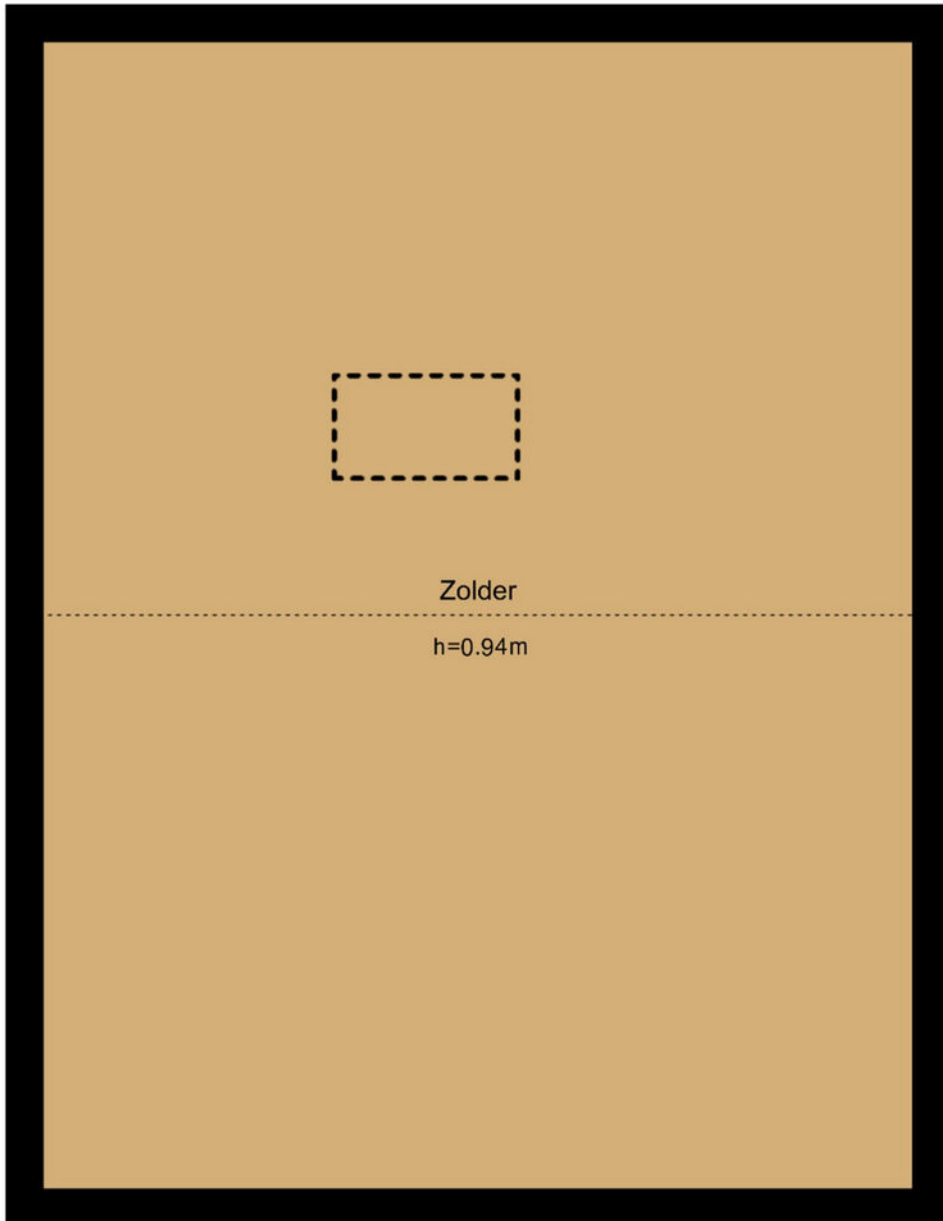

Insulindestraat 72 - Vlaardingen  
Begane grond



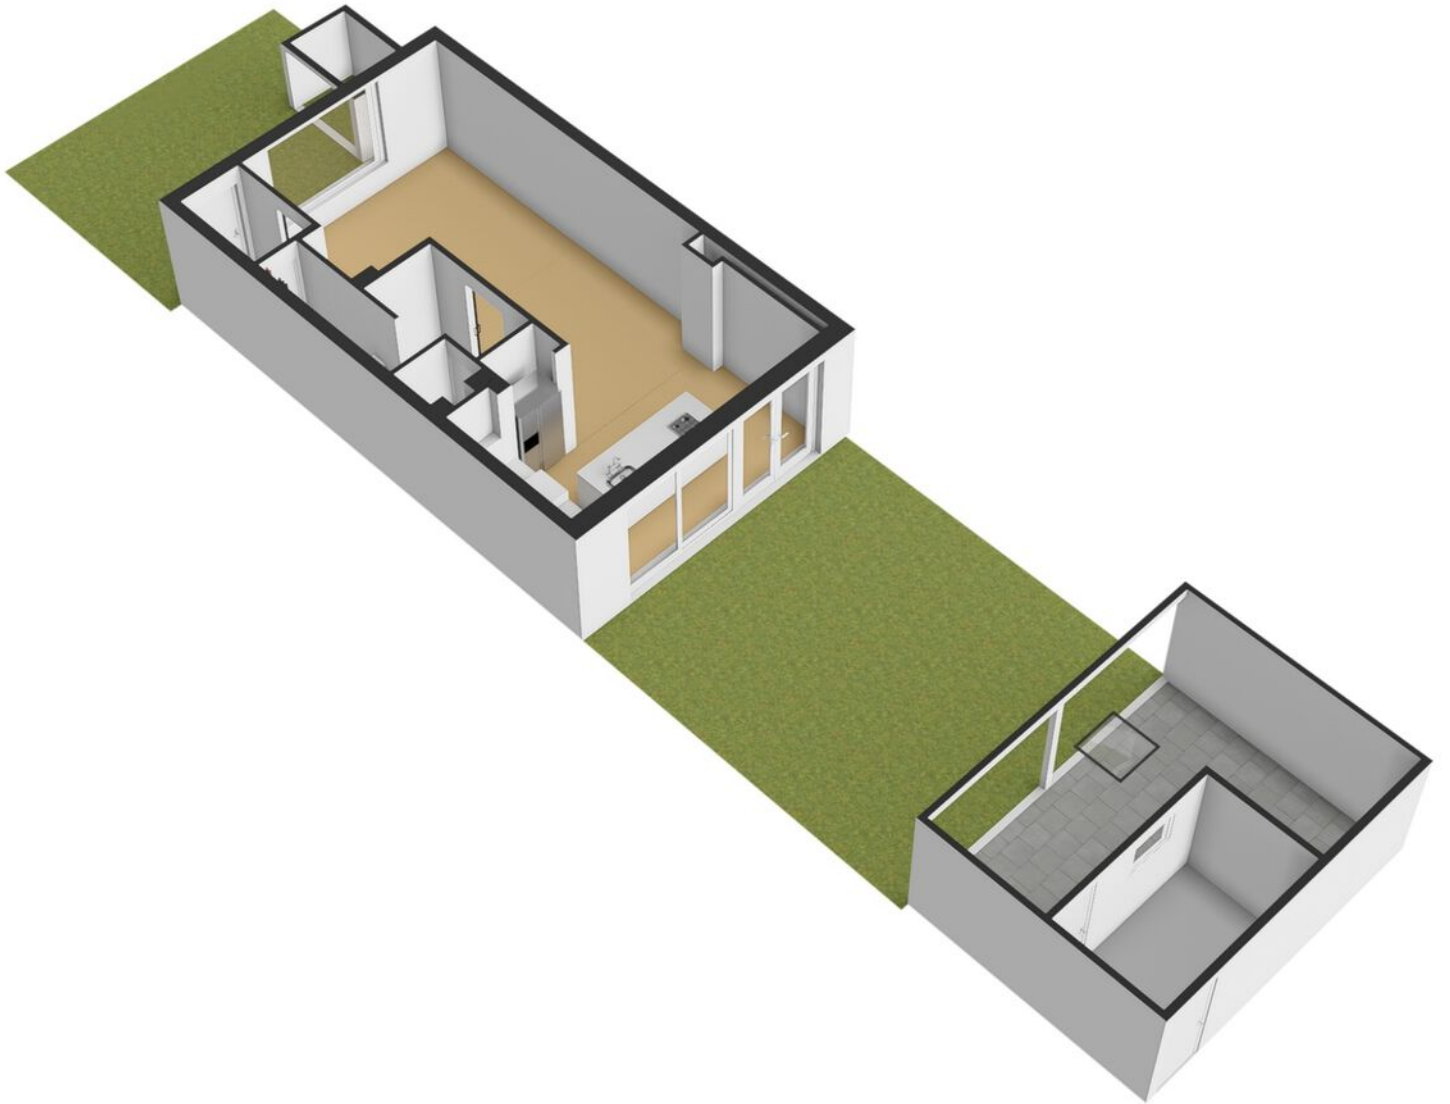

# Kadastrale kaart

Kadastrale kaart


Uw referentie: Boerhaavestraat 141



<b>12345</b> Perceelnummer	Deze kaart is noordgericht	Schaal 1: 500	
<b>25</b> Huisnummer	Vastgestelde kadastrale grens	Kadastrale gemeente	Vlaardingen
— Vastgestelde kadastrale grens	Voorlopige kadastrale grens	Sectie	H
— Voorlopige kadastrale grens	Administratieve kadastrale grens	Perceel	457
— Administratieve kadastrale grens	Bebouwing		
— Bebouwing			

Voor een eensluitend uittreksel, geleverd op 30 maart 2026  
De bewaarder van het kadaster en de openbare registers

Aan dit uittreksel kunnen geen betrouwbare maten worden ontleend.  
De Dienst voor het kadaster en de openbare registers behoudt zich de intellectuele eigendomsrechten voor, waaronder het auteursrecht en het databankenrecht.



# Welkom in Vlaardingen

## Ligging

Ten westen van Schiedam, onder Delft en ten oosten van Maassluis ligt dé nummer 1 haringstad van Nederland: Vlaardingen. Het visserijverleden van de ruim 74.000 Vlaardingers kom je in het oude centrum en rond de Wilhelminahaven nog volop tegen. Wie in Vlaardingen gaat wonen zal dan ook voortaan als haringkop door het leven gaan. Van Driel makelaardij neemt u graag mee voor een inkijkje in deze prachtige stad.

## Wonen in Vlaardingen

Het centrum van Vlaardingen is een beschermd stadsgezicht waardoor de authentieke sfeer behouden blijft. De gezellige terrasjes die rond de oude haven te vinden zijn doen de rest. In de wijken Vlaardingen **Holy**, **Westwijk** en de **Oostwijk** wordt volop geïnvesteerd in nieuwe woningen. Voor wie de stad even wil ontvluchten vindt in het groen van de Broekpolder de uitgelezen mogelijkheid om eindeloos te wandelen, te recreëren of simpelweg van de geweldige natuur te genieten die de Randstad te bieden heeft.

## Verbindingen

Het woonplezier zal er echter niet onder lijden. Vlaardingen is via de A20 en de A4 vanuit verschillende wijken goed bereikbaar. Met de komst van de Hoekselijn (metro) is er een perfecte verbinding met de randstad ontstaan. Voor wie overnacht in het prachtige Delta hotel is de watertaxi een niet te missen vervoersmiddel. Het hotel geeft u een uniek uitzicht over het water en met de watertaxi bent u in een oogwenk in Rotterdam.

## Culturele pareltjes

Vlaardingen biedt een combinatie van historie, cultuur en kunst. De werkende Korenmolen Aeolus is slechts één voorbeeld van de vele verborgen culturele pareltjes die Vlaardingen rijk is. De visbank (waar een miniatuur van in Madurodam staat) of de Markt met het oude Stadhuis mogen in deze zeker niet ontbreken. Ook bevinden zich door de hele stad kunstwerken van onder andere Vlaardingse kunstenaars. Het theater (de Stadsgehoorzaal) de bioscoop en het zwembad bieden voor ieder wat wils en ieder jaar zorgt het haring en bierfeest weer voor een typisch Vlaardings festijn voor jong en oud.



# Over ons

**Van Driel Makelaardij profileert als kwaliteitskantoor, met de volgende dienstverlening:**

In het jaar 2000 richt Ton van Driel zijn eigen makelaarskantoor op: Van Driel Makelaardij. Ton is dan al een aantal jaren venoot geweest bij een bestaand kantoor, en sowieso is het makelaarsvak hem met de paplepel ingegoten – zijn vader was ook makelaar.

Door de jaren heen groeit Van Driel Makelaardij uit tot een begrip in Vlaardingen en omgeving en behoort het tot de bekendste makelaars van de regio. Vanuit onze vestiging in Vlaardingen bedienen we het gebied Vlaardingen, Schiedam en Maassluis.

In 2019 opent Van Driel Makelaardij de deuren van een nieuwe vestiging, in Rotterdam. Een nieuw kantoor, maar met dezelfde ervaring en expertise, die we vanuit deze vestiging inzetten in Rotterdam, Ridderkerk en Barendrecht.

Meer weten? Neem dan contact met ons op voor een vrijblijvende afspraak of neem een kijkje op onze website.

[www.vandrielmakelaardij.nl](http://www.vandrielmakelaardij.nl)



# Even voorstellen

Beste kijker,

Leuk dat u geïnteresseerd bent in een van onze woningen!

Voor vragen kan u ons altijd bellen of mailen, we hebben alles in huis om u goed te kunnen helpen.

Door ons hechte, gemengde team hebben we een groot inlevingsvermogen en blijven we jong. Daarnaast hebben we een schat aan ervaring, zo hebben we onlangs diverse jubilea gevierd, waaronder het 20-jarig kantoorjubileum.

Ook als u zelf iets te verkopen heeft, of op zoek bent naar een goede taxateur kunt u natuurlijk bij ons terecht. We hebben 2 vestigingen, in Vlaardingen en Rotterdam.



## **Ton van Driel - Register Makelaar**

Al van jongs af aan ben ik geïnteresseerd in het makelaarsvak, en nog steeds - inmiddels veel ervaringsjaren verder - voel ik dezelfde gedrevenheid. Het allerleukste vind ik het bemiddelen tussen partijen bij verkoop of aankoop, de emoties en psychologie die bij dit proces komen kijken. Buiten mijn werk hou ik van reizen en squash en voetbal ik graag, daarnaast ben ik een liefhebber van concertbezoek. Met mijn expertise, inlevingsvermogen en brede interesse sta ik klaar om u te helpen bij uw aankoop, verkoop of andere woonvragen.

## **Simone Bakker - Commercieel medewerker**

Met mijn jarenlange ervaring als commercieel medewerker en mijn enthousiasme voor het vak voel ik me bij Van Driel helemaal op mijn plek. Het makelaarswerk is heel dynamisch en ik vind het heerlijk om de touwtjes in handen te hebben en ervoor te zorgen dat alles achter de schermen soepel verloopt voor onze klanten en relaties. Zelf hou ik het meest van oudere huizen, vooral de jaren '30-stijl. Een paar jaar geleden had ik het geluk zelf zo'n huis te kunnen kopen. Naast mijn werk geniet ik van quality time met mijn man en dochter van 7. Samen uit eten gaan, pretparken bezoeken en herinneringen maken met familie en vrienden staan hoog op mijn lijst van favoriete activiteiten.



## **Edwin Hermus - Register Makelaar / Taxateur / Woningmarktconsultant**

woningmarktconsultant bij dit makelaarskantoor ben ik gepassioneerd door alles wat met wonen en vastgoed te maken heeft, en ik neem mijn verantwoordelijkheden serieus. Naast mijn werk heb ik een fijn gezin, met 2 opgroeiende dochters. Een van onze favoriete plekken waar we samen naartoe gaan om lekker te ontspannen is Texel, heerlijk genieten van het strand en de rustige sfeer. Daarnaast zijn we allemaal actief bij de lokale atletiekvereniging, zowel sportief als qua ondersteuning. Ik kijk ernaar uit om met mijn expertise en vastberadenheid u te helpen bij het realiseren van uw vastgoeddromen.

### Linda Knobbe – Office Manager

Door de liefde ben ik in de makelaardij beland en ik heb er nooit een moment spijt gehad. Ik geniet enorm van de diversiteit van het werk, het klantencontact en van ons enthousiaste team. We zetten alles op alles om een voor u spannende periode soepel te laten verlopen en ik voel me keer op keer weer trots op de kwaliteit die we daarbij neerzetten. In mijn persoonlijke leven ben ik altijd op zoek naar avontuur en het verkennen van nieuwe plekken. Reizen is een passie, met de camper of op de fiets, en soms ook ver weg. Ik hou ook van bergwandelen, filmhuisfilms, lezen en samenzijn met vrienden.



### Leslie van den Brink – Commercieel medewerker

Elke dag start ik bij Van Driel met veel enthousiasme en plezier. De makelaardij vind ik geweldig! Geen dag is hetzelfde en ik ben dol op woningen; nieuwbouw, historisch, modern of een kluswoning, elke woning heeft iets bijzonders. Samen met mijn collega's van de binnendienst zorgen wij ervoor dat alles reilt en zeilt op kantoor. Grote kans dat u mij aan de telefoon krijgt als u naar ons kantoor belt. Naast mijn werk ben ik graag omringd door familie en vrienden. Als moeder van 2 kleine kinderen vind ik het heerlijk om met hen in de weer te zijn.



# Aankoopmakelaar

## Op zoek naar een aankoopmakelaar?

We helpen u graag bij de vele zaken die komen kijken bij het kopen van een huis. Onze aankoopbegeleiding bestaat onder andere uit:

- het bezichtigen van de woning
- juridisch advies
- bouwkundig advies
- prijsadvies
- bepalen en bespreken strategie
- onderhandelen met verkopende makelaar
- het controleren van de koopovereenkomst
- het onderhouden van contact met de hypotheekadviseur
- het onderhouden van contact met de notaris
- het uitvoeren van de laatste inspectie van de woning

## Tarieven (incl. btw):

€ 2.950,- (koopsom ≤ € 500.000,-)

€ 3.950,- (koopsom > € 500.000,-)

Lukt het niet meteen de gewenste woning aan te kopen? Dan helpen we u met plezier bij de aankoop van een andere woning, u betaalt daar niks extra's voor. Bij intrekking van de aankoopopdracht, brengen wij € 500,- incl. btw in rekening voor bewezen diensten.

Let op! Voor woningen die wij zelf te koop aanbieden kunnen wij niet ingeschakeld worden als aankoopmakelaar.

Twijfelt u? Een informatieve afspraak is geheel vrijblijvend.

---

## Taxatierapport nodig?

In 4 duidelijke stappen heeft u een gevalideerd taxatierapport in huis.

1. Opdracht - u geeft ons opdracht voor een taxatie, dit kan telefonisch of per e-mail;
2. Afspraak - wij maken in overleg met u een afspraak;
3. Uitwerking - na de opname stellen wij snel een gedegen rapport op, met bijlagen. Indien gewenst informeren we ook uw hypotheekadviseur of bank;
4. Digitaal - het uitgewerkte rapport ontvangt u automatisch per e-mail (indien gewenst kunnen wij het rapport voor u printen).

## Tarief voor NWWI-gevalideerd taxatierapport: € 795,- incl. btw

In een gevalideerd taxatierapport wordt de marktwaarde van de woning vastgelegd. Voor iedere extra waarde die in het taxatierapport opgenomen moet worden (bijvoorbeeld een waarde na verbouwing) geldt een toeslag van € 50,-.

Voor iedere opdracht waarbij een bouwtechnisch rapport van maximaal 1 jaar oud beschikbaar wordt gesteld krijgt u € 50,- korting. Het rapport dient opgesteld te zijn door een erkende keurder.

Let op: een waardebeoordeling is bij ons altijd gratis. Informeer naar de mogelijkheden.

Altijd welkom bij  
**Van Driel Makelaardij**

**Vlaardingen**

Westhavenkade 44  
3131 AE Vlaardingen

**Rotterdam**

Karl Weisbardstraat 181  
3015GM Rotterdam

010 - 232 88 99

[info@vandrielmakelaardij.nl](mailto:info@vandrielmakelaardij.nl)  
[www.vandrielmakelaardij.nl](http://www.vandrielmakelaardij.nl)



**[vandrielmakelaardij.nl](http://vandrielmakelaardij.nl)**