



Boerhaavestraat 141 Vlaardingen

Vraagprijs € 595.000 k.k.



Makelaars met gevoel

Wij staan u graag bij in deze overgang naar een nieuwe fase in uw leven. Of het nu gaat om de verkoop van uw woning, de aankoop van uw nieuwe woning of beiden, wij regelen een heleboel praktische zaken voor u. Dat doen we met gevoel voor wonen, maar nog meer met gevoel voor u. Want hoe zakelijk de verkoop of aankoop van een woning ook is, makelen is echt een mensenvak.

- Luisteren (het allerbelangrijkste!)
- Begrijpen (we hebben een groot inlevingsvermogen en ruime ervaring)
- Transparantie (we laten zien wat we doen en u weet waar u aan toe bent)
- Betrokkenheid (ons hele team leeft met u mee en helpt u waar het maar kan)
- Betrouwbaarheid (vanzelfsprekend is uw persoonlijke informatie bij ons in veilige handen)
- Openheid (geen kunstjes of trucjes, maar eerlijke info)
- Vriendelijkheid (en geduld, beide onze specialiteiten)

Omschrijving

Wat een indrukwekkende woning is dit, zoiets kom je maar zelden tegen! Deze uitgebouwde en opgebouwde eengezinswoning is vanaf 2021 groots aangepakt, hoogwaardig afgewerkt en heeft een woonoppervlakte van maar liefst 165 m². De woning ligt in een groene omgeving in de buurt Lage Weide op een perceel van 143 m² eigen grond.

De woning met een A++ label is volledig gasloos en bijna energieneutraal. Het afgelopen jaar had de eigenaar een energiejaarrekening van slechts € 250,- incl. vastrecht en energiebelasting.

De woning is luxe afgewerkt en onder andere uitgevoerd met een warmtepomp, WTW installatie, 22 zonnepanelen, en diverse airconditioning units. Er zijn 4 ruime slaapkamers en twee complete badkamers. De uitgebouwde woonkamer en open keuken van totaal ca. 55 m² zijn voorzien van een betonvloer met vloerverwarming. De achtertuin op dit zuiden is fraai aangelegd.

De woning heeft een zeer vrije ligging aan water en groenstrook. Het Midden-Delflandgebied / de Zuidbuurt ligt ongeveer naast de woning met onder andere vele fiets- en wandelpaden en een surf-/zwemmeer, verder ligt de woning centraal t.o.v. winkels, scholen en uitvalswegen.

Indeling:

Begane grond:

Entree, hal met inbouwspots, meterkast en ruimte trapkast. Geheel betegeld toilet met hangend closet en fonteintje. Glazen deur naar uitgebouwde woonkamer met open keuken aan voorzijde. De woonkamer en keuken samen zijn ongeveer 55 m² groot, er is airconditioning aanwezig en meerdere openslaande deuren (met horren) geven toegang tot de achtertuin. De wanden en plafonds zijn strak afgewerkt en bij de keuken zijn inbouwspots aanwezig. De keuken is voorzien van een uitgebreid U-vormig keukenblok en een apart wandblok. Er is veel bergruimte in de vorm van laden en kasten en daarnaast is de keuken uitgevoerd met een inductie kookplaat, afzuigkap, spoelbak, close-in-boiler, vaatwasser, grote koelkast, grote vriezer, 2e koelkast (tafelmodel), wijnkoeler, oven en combimagnetron. De begane grond is voorzien van siergrindvloer met vloerverwarming.

1e verdieping:

Trap met trapverlichting, overloop. Master bedroom aan achterzijde van ca. 28 m². Door het schuin omhoog lopende plafond is deze kamer extra ruimtelijk. Deze kamer is ontstaan door het samenvoegen van twee kamers en er is een walk-in-closet gecreëerd waar ook de wasmachine aansluiting is ondergebracht. Ook zijn er twee vaste kasten. De slaapkamer heeft airconditioning, rolluiken en twee deuren geven toegang tot het dakterras van ruim 12 m² met prettig uitzicht over de omgeving. Slaapkamer 2 ligt aan voorzijde, is ongeveer 14,5 m² groot en heeft een vaste kast. Ook dit plafond loopt schuin omhoog.

De badkamer is geheel betegeld met elektrische vloerverwarming en elektrische designradiator. Het plafond is voorzien van inbouwspots en de inloopdouche heeft twee glazen deuren. Daarnaast zijn er een hangend toilet, wastafelmeubel en bijbehorende spiegelkast.

2e verdieping:

Overloop met toegang tot alle vertrekken. Grote slaap-/werkkamer aan achterzijde van bijna 20 m² met airconditioning, sunscreens en wateraansluiting. In een grote vaste kast bevinden zich de warmtepomp met bijbehorende 250 liter boiler, WTW-ventilatie unit en omvormer voor de zonnepanelen. Slaapkamer aan voorzijde van bijna 13 m². Tweede betegelde badkamer met brede inloofdouche voorzien van glazen schuifdeur, hangend toilet, wastafelmeubel, infrarood verwarming, inbouwspots, spiegelkastje en opbergnissen.

Tuin:

Goed aangelegde achtertuin op het zuiden van bijna 10 meter diep. De tuin is in twee niveaus aangelegd en bestraat met grote tegels. Tussen de twee niveaus liggen groenborders. Het hoger gelegen terras heeft elektrische zonwering met inbouwverlichting. Achterin de tuin is een tweede terras met grote overkapping en houten berging van ca. 4,5 m². Ook is hier de achterom aanwezig.


Bijzonderheden:

- Energielabel A++, woning is goed geïsoleerd, één ruit Hr+ glas, de rest minstens HR++;
- Drie elektrische installaties aanwezig met onder andere 3 fasen aansluiting;
- Verwarming via warmtepomp (2021) en airconditioning
- Warm water met close-in-boiler voor de keuken en 250 liter boiler (2021);
- Warmte Terug Win ventilatie uit 2021;
- Alarminstallatie aanwezig;
- Bouwjaar woning 1959. Woonoppervlak 165 m², Perceeloppervlakte 143 m²;
- Gelegen op EIGEN grond;
- Oplevering in overleg.

Interesse in dit huis? Neem uw eigen aankoopmakelaar mee.

Deze brochure is met zorg samengesteld, wij zijn echter niet aansprakelijk voor eventuele onjuiste of onvolledige informatie. Alle verstrekte informatie moet beschouwd worden als een uitnodiging tot het doen van een aanbod of om in onderhandeling te treden.

Kenmerken

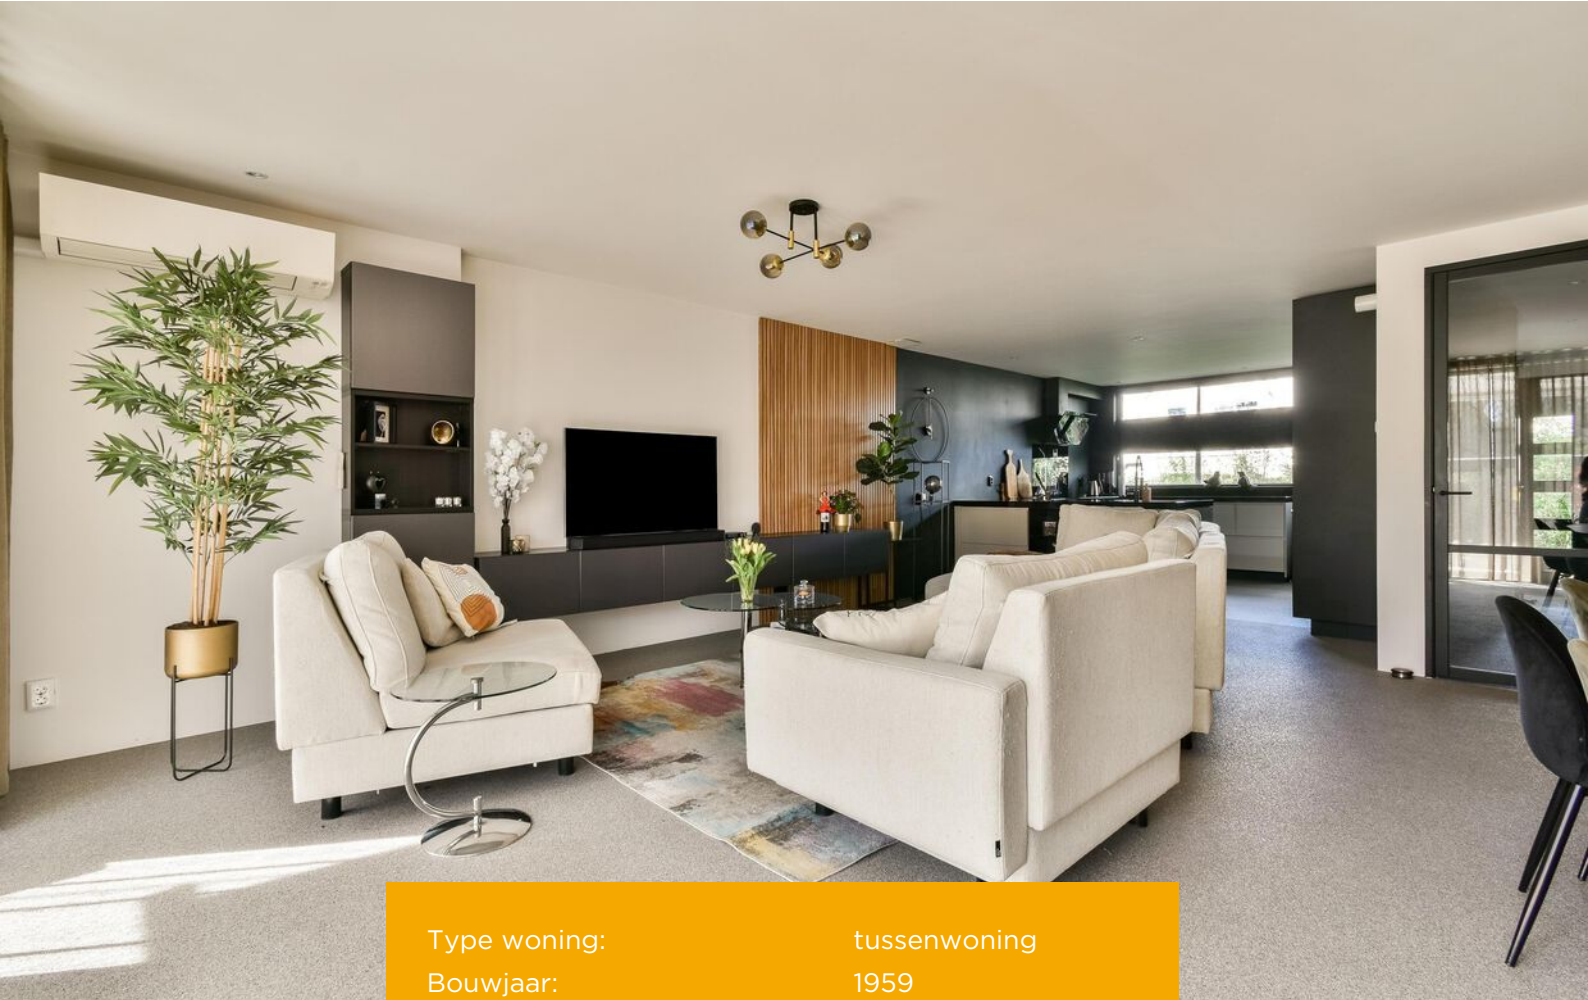

Type woning:	tussenwoning
Bouwjaar:	1959
Inhoud:	597 m
Woonoppervlakte:	165 m
Perceeloppervlakte:	143 m
Kadastrale gemeente:	Vlaardingen
Kadastraal perceel (nummer):	457
Kadastraal sectie:	H









van Driel
makelaardij















Vergroot je kans op succes!


Kies voor een NVM-aankoopmakelaar.



Zeker weten.



Boerhaavestraat 141 - Vlaardingen
Begane grond

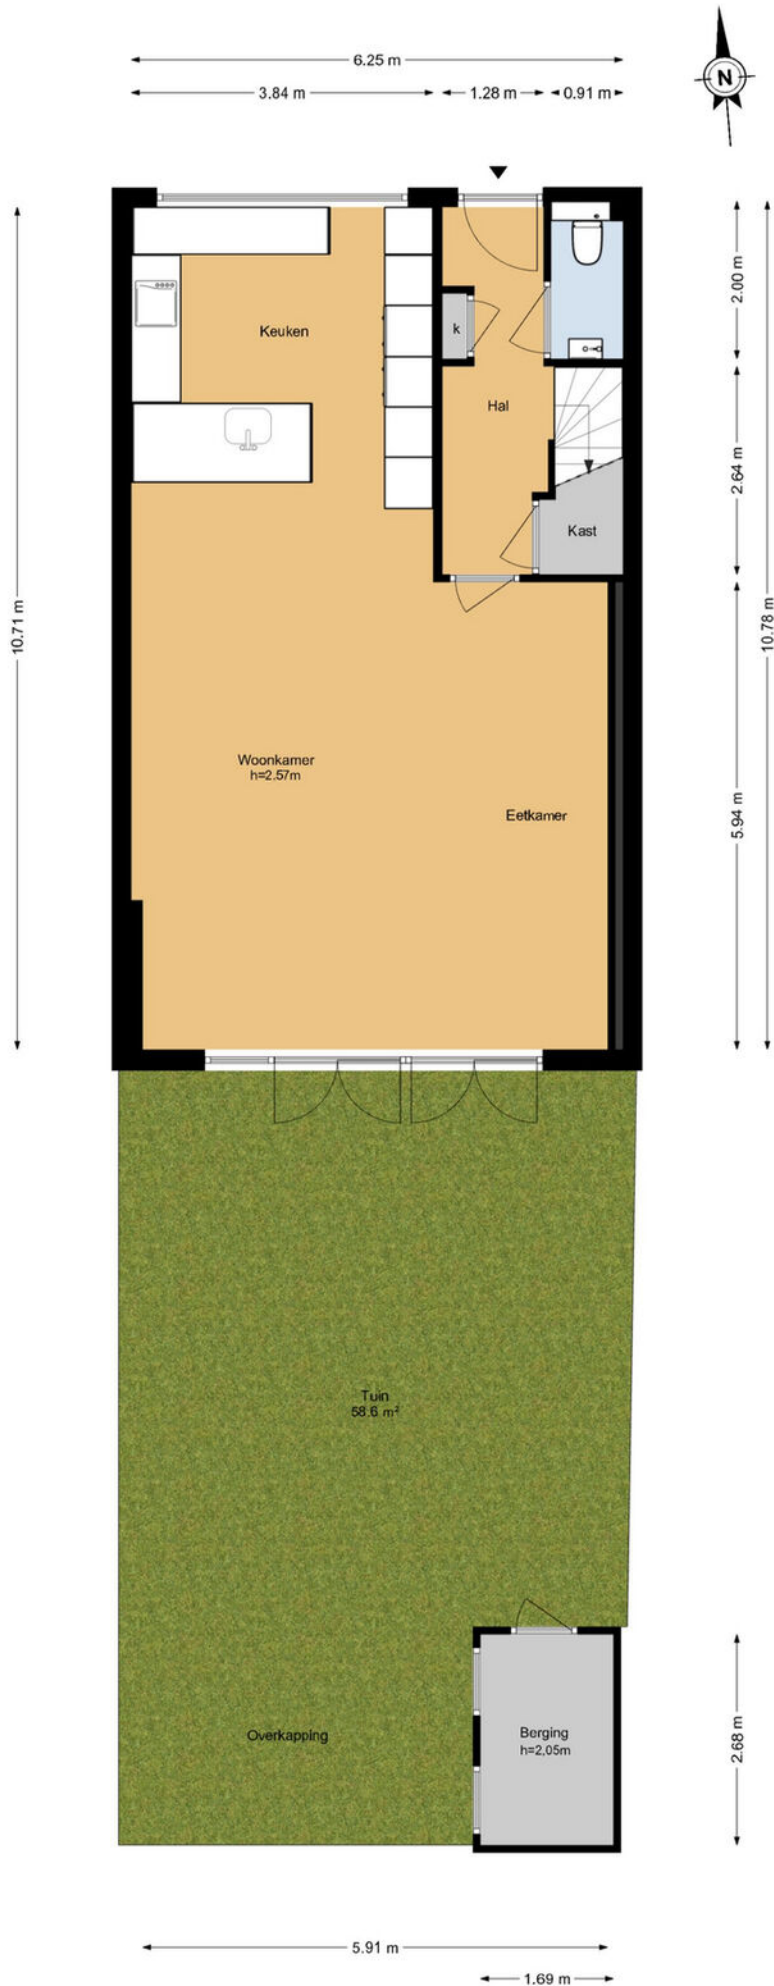



Boerhaavestraat 141 - Vlaardingen


Eerste verdieping





Boerhaavestraat 141 - Vlaardingen

Tweede verdieping

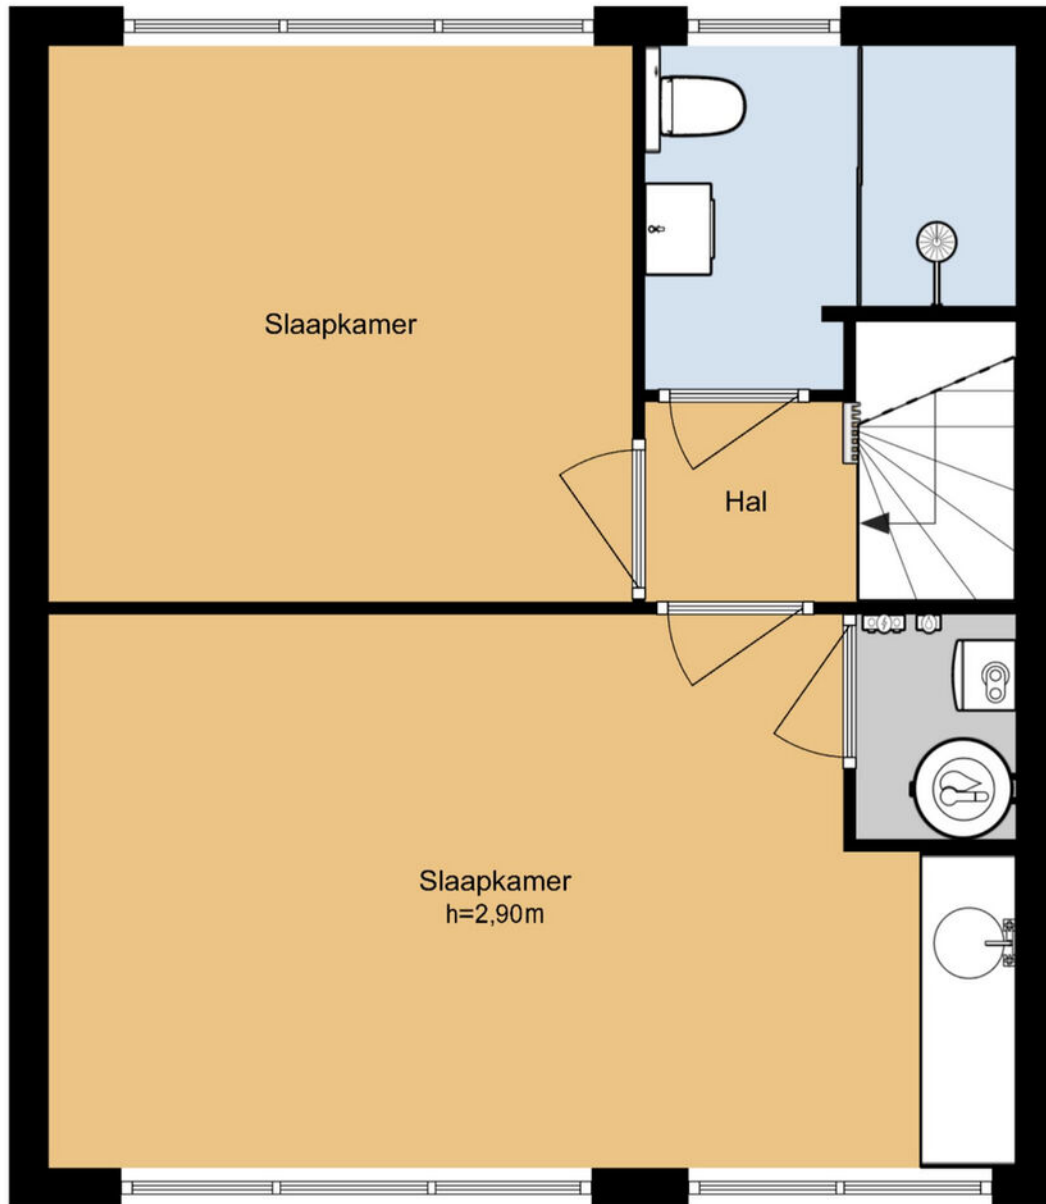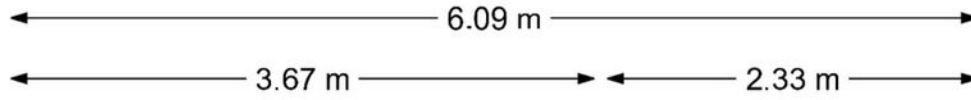


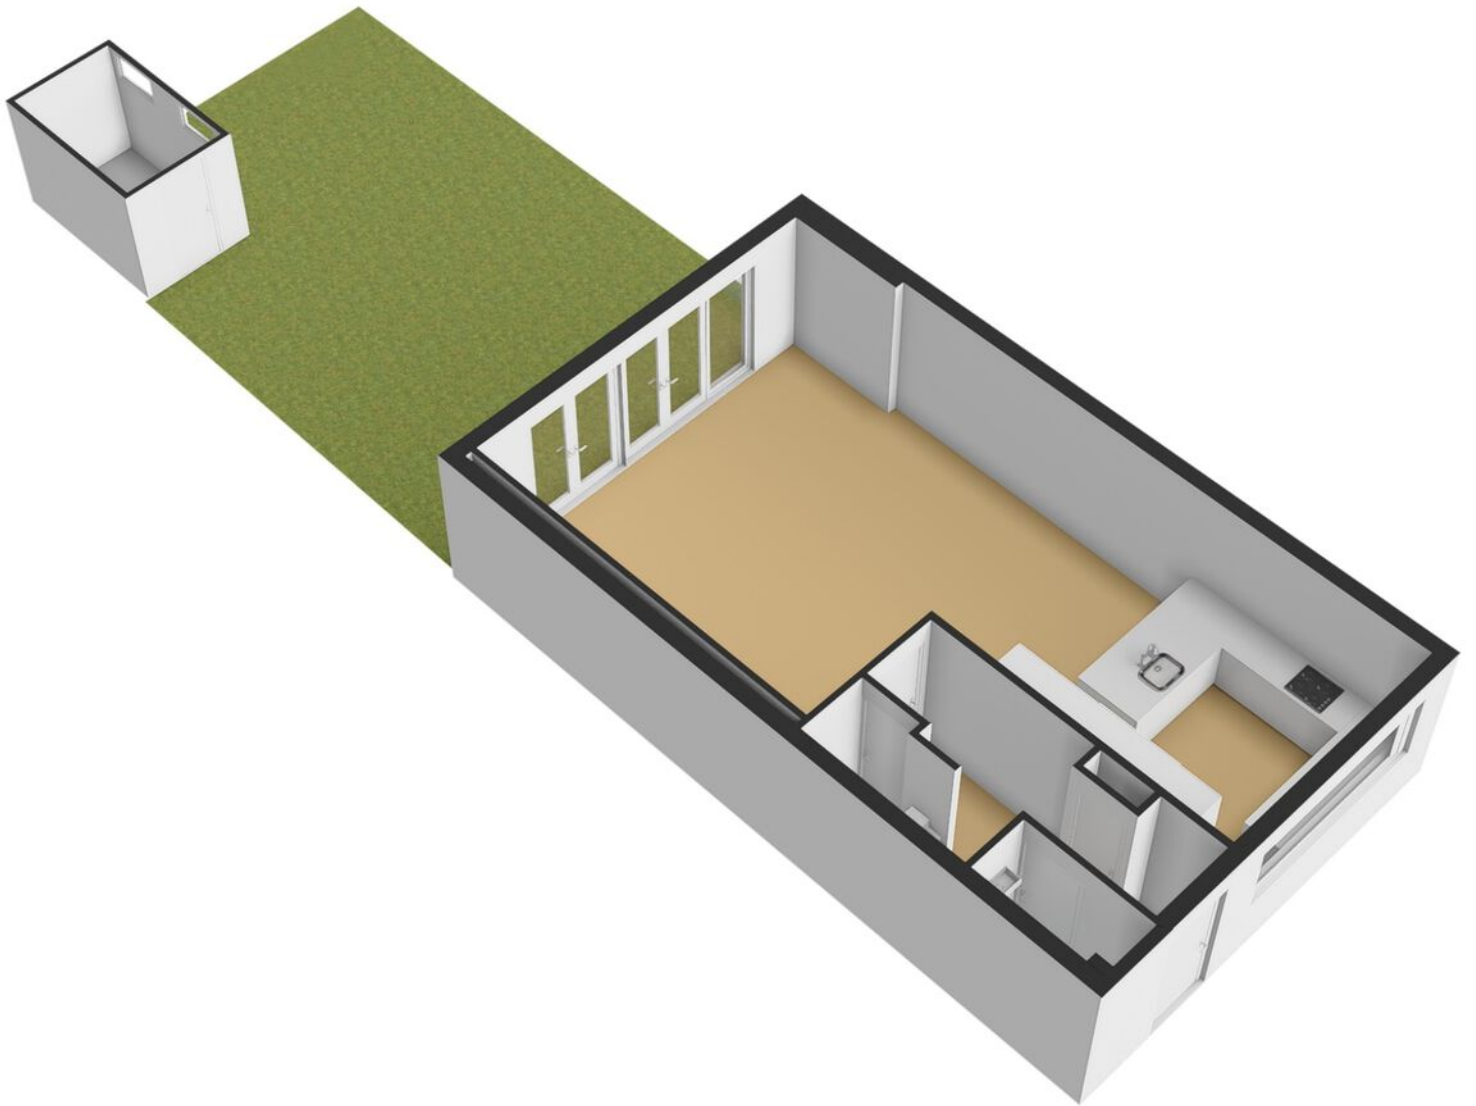

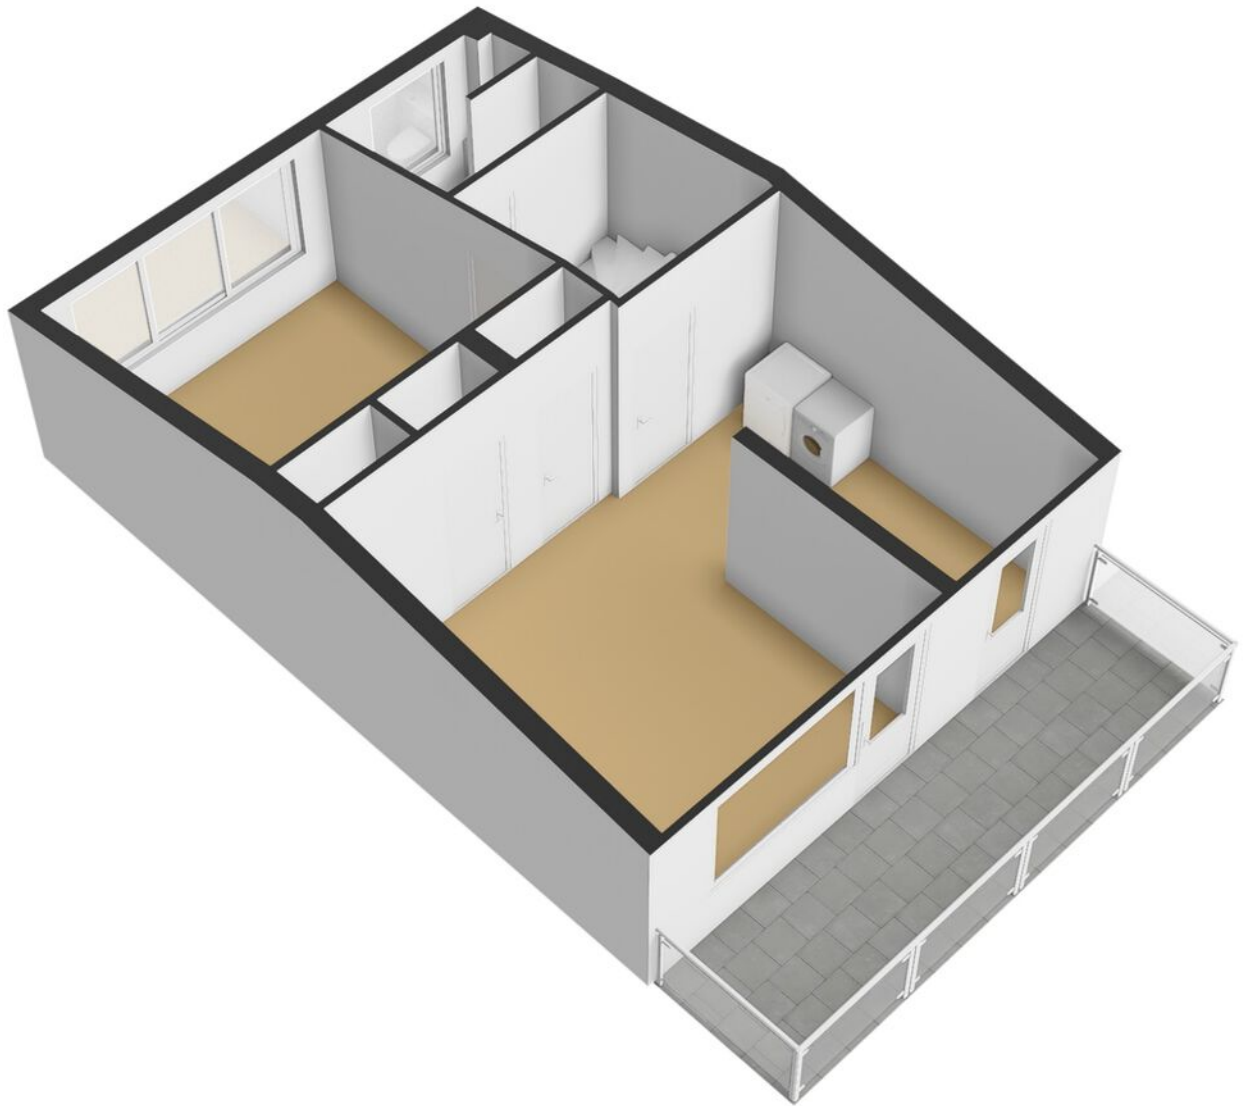

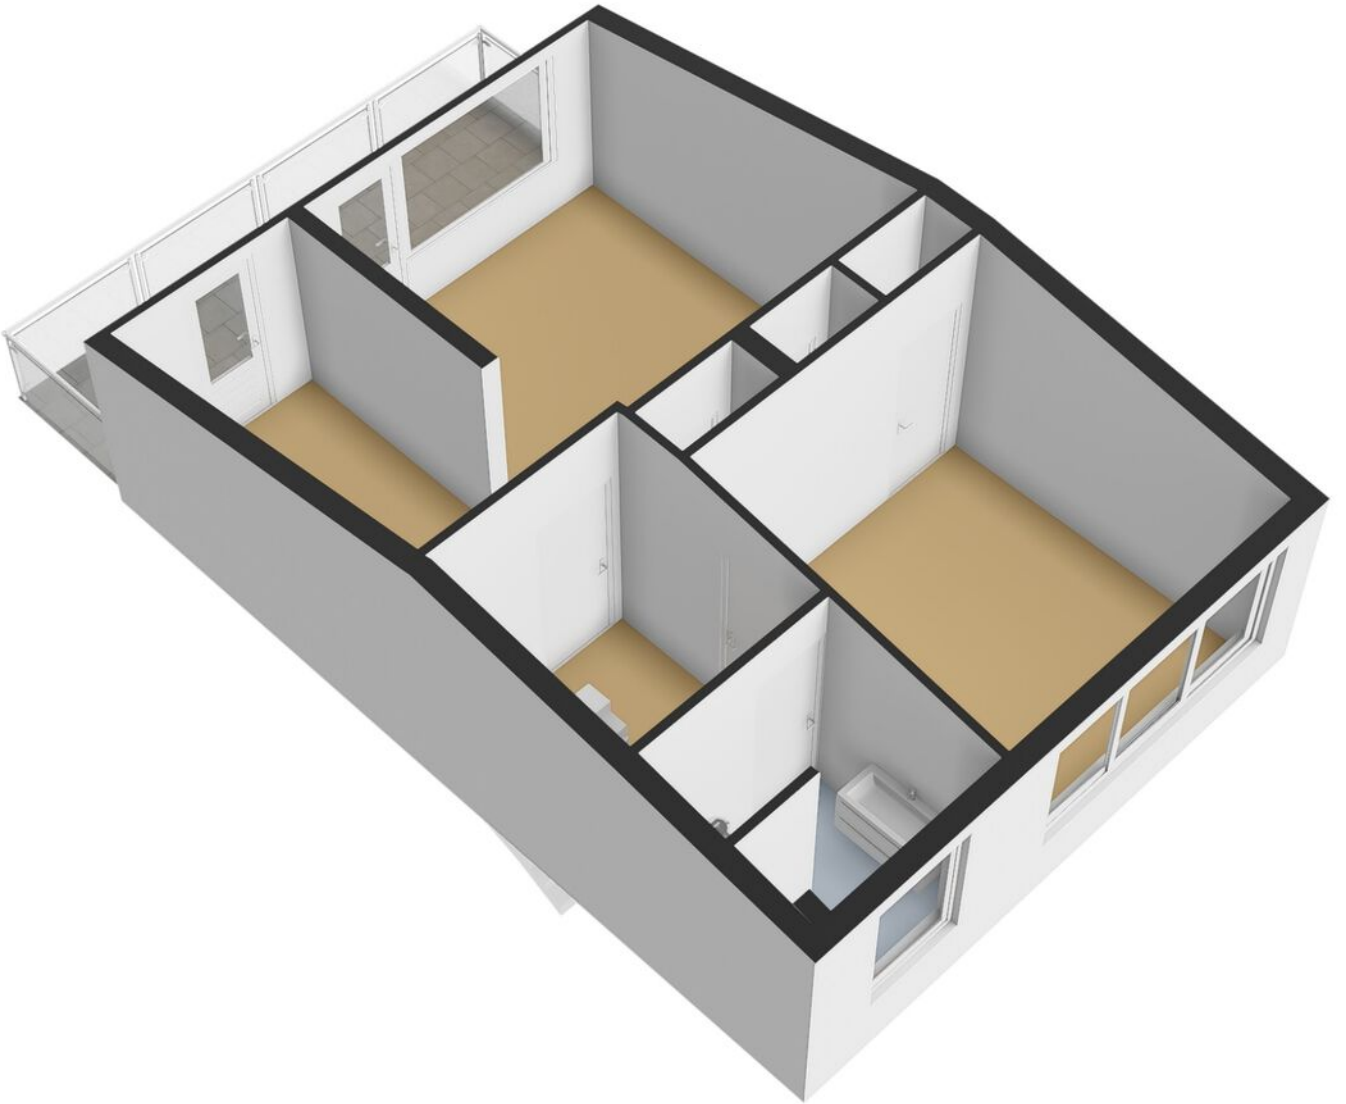



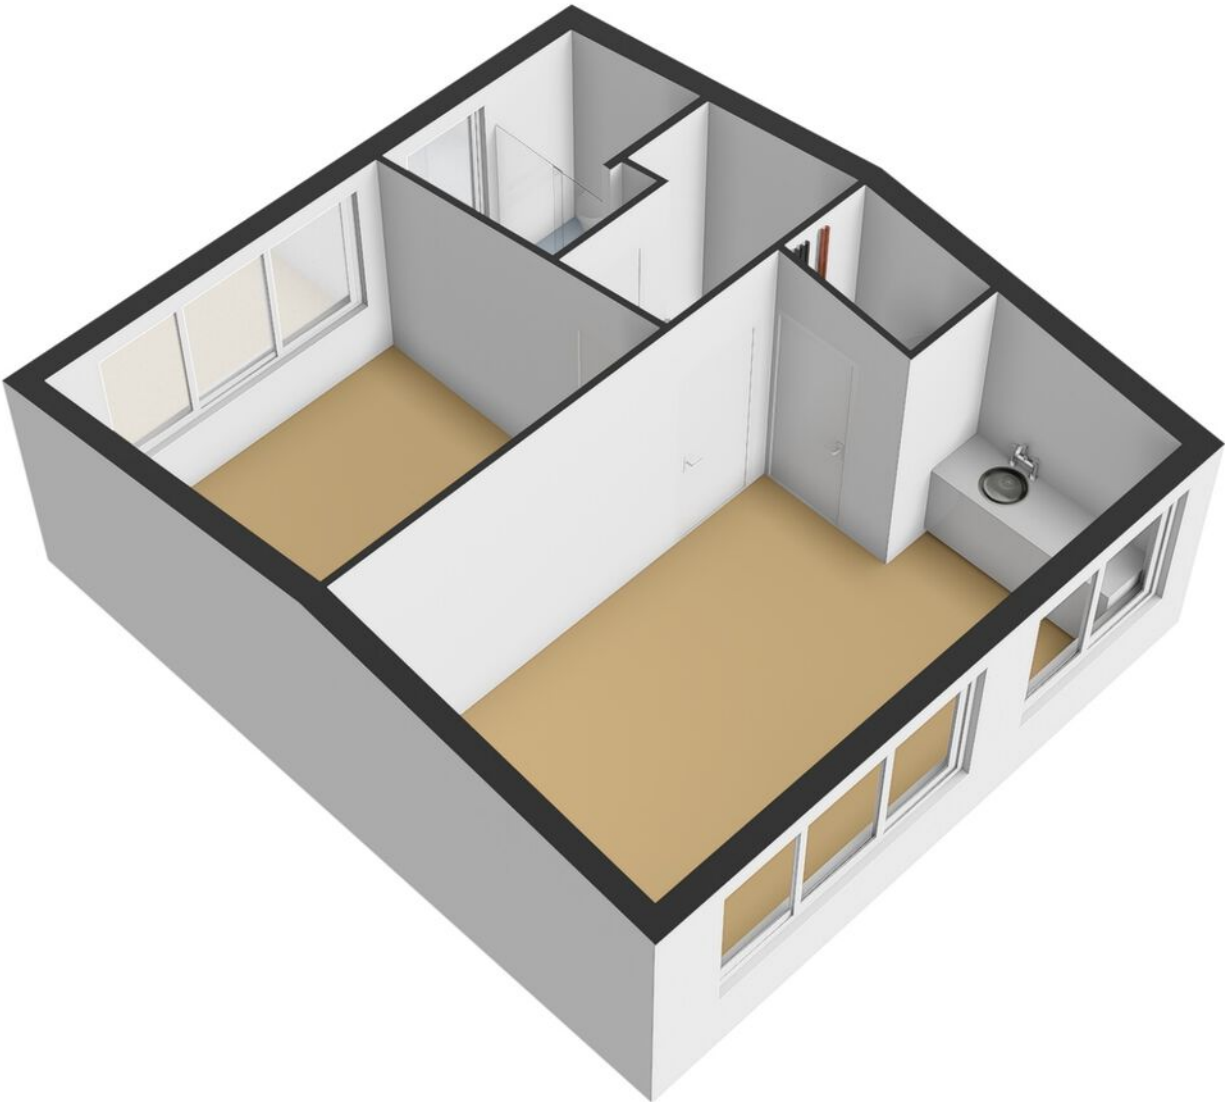

Kadastrale kaart

Kadastrale kaart


Uw referentie: Boerhaavestraat 141



12345 Perceelnummer	Deze kaart is noordgericht	Schaal 1: 500	
25 Huisnummer	Vastgestelde kadastrale grens	Kadastrale gemeente	Vlaardingen
— Vastgestelde kadastrale grens	Voorlopige kadastrale grens	Sectie	H
— Voorlopige kadastrale grens	Administratieve kadastrale grens	Perceel	457
— Administratieve kadastrale grens	Bebouwing		
— Bebouwing			

Voor een eensluitend uittreksel, geleverd op 30 maart 2026
De bewaarder van het kadaster en de openbare registers

Aan dit uittreksel kunnen geen betrouwbare maten worden ontleend.
De Dienst voor het kadaster en de openbare registers behoudt zich de intellectuele eigendomsrechten voor, waaronder het auteursrecht en het databankenrecht.



Welkom in Vlaardingen

Ligging

Ten westen van Schiedam, onder Delft en ten oosten van Maassluis ligt dé nummer 1 haringstad van Nederland: Vlaardingen. Het visserijverleden van de ruim 74.000 Vlaardingers kom je in het oude centrum en rond de Wilhelminahaven nog volop tegen. Wie in Vlaardingen gaat wonen zal dan ook voortaan als haringkop door het leven gaan. Van Driel makelaardij neemt u graag mee voor een inkijkje in deze prachtige stad.

Wonen in Vlaardingen

Het centrum van Vlaardingen is een beschermd stadsgezicht waardoor de authentieke sfeer behouden blijft. De gezellige terrasjes die rond de oude haven te vinden zijn doen de rest. In de wijken Vlaardingen **Holy**, **Westwijk** en de **Oostwijk** wordt volop geïnvesteerd in nieuwe woningen. Voor wie de stad even wil ontvluchten vindt in het groen van de Broekpolder de uitgelezen mogelijkheid om eindeloos te wandelen, te recreëren of simpelweg van de geweldige natuur te genieten die de Randstad te bieden heeft.

Verbindingen

Het woonplezier zal er echter niet onder lijden. Vlaardingen is via de A20 en de A4 vanuit verschillende wijken goed bereikbaar. Met de komst van de Hoekselijn (metro) is er een perfecte verbinding met de randstad ontstaan. Voor wie overnacht in het prachtige Delta hotel is de watertaxi een niet te missen vervoersmiddel. Het hotel geeft u een uniek uitzicht over het water en met de watertaxi bent u in een oogwenk in Rotterdam.

Culturele pareltjes

Vlaardingen biedt een combinatie van historie, cultuur en kunst. De werkende Korenmolen Aeolus is slechts één voorbeeld van de vele verborgen culturele pareltjes die Vlaardingen rijk is. De visbank (waar een miniatuur van in Madurodam staat) of de Markt met het oude Stadhuis mogen in deze zeker niet ontbreken. Ook bevinden zich door de hele stad kunstwerken van onder andere Vlaardingse kunstenaars. Het theater (de Stadsgehoorzaal) de bioscoop en het zwembad bieden voor ieder wat wils en ieder jaar zorgt het haring en bierfeest weer voor een typisch Vlaardings festijn voor jong en oud.



Over ons

Van Driel Makelaardij profileert als kwaliteitskantoor, met de volgende dienstverlening:

In het jaar 2000 richt Ton van Driel zijn eigen makelaarskantoor op: Van Driel Makelaardij. Ton is dan al een aantal jaren venoot geweest bij een bestaand kantoor, en sowieso is het makelaarsvak hem met de paplepel ingegoten – zijn vader was ook makelaar.

Door de jaren heen groeit Van Driel Makelaardij uit tot een begrip in Vlaardingen en omgeving en behoort het tot de bekendste makelaars van de regio. Vanuit onze vestiging in Vlaardingen bedienen we het gebied Vlaardingen, Schiedam en Maassluis.

In 2019 opent Van Driel Makelaardij de deuren van een nieuwe vestiging, in Rotterdam. Een nieuw kantoor, maar met dezelfde ervaring en expertise, die we vanuit deze vestiging inzetten in Rotterdam, Ridderkerk en Barendrecht.

Meer weten? Neem dan contact met ons op voor een vrijblijvende afspraak of neem een kijkje op onze website.

www.vandrielmakelaardij.nl



Even voorstellen

Beste kijker,

Leuk dat u geïnteresseerd bent in een van onze woningen!

Voor vragen kan u ons altijd bellen of mailen, we hebben alles in huis om u goed te kunnen helpen.

Door ons hechte, gemengde team hebben we een groot inlevingsvermogen en blijven we jong. Daarnaast hebben we een schat aan ervaring, zo hebben we onlangs diverse jubilea gevierd, waaronder het 20-jarig kantoorjubileum.

Ook als u zelf iets te verkopen heeft, of op zoek bent naar een goede taxateur kunt u natuurlijk bij ons terecht. We hebben 2 vestigingen, in Vlaardingen en Rotterdam.



Ton van Driel - Register Makelaar

Al van jongs af aan ben ik geïnteresseerd in het makelaarsvak, en nog steeds - inmiddels veel ervaringsjaren verder - voel ik dezelfde gedrevenheid. Het allerleukste vind ik het bemiddelen tussen partijen bij verkoop of aankoop, de emoties en psychologie die bij dit proces komen kijken. Buiten mijn werk hou ik van reizen en squash en voetbal ik graag, daarnaast ben ik een liefhebber van concertbezoek. Met mijn expertise, inlevingsvermogen en brede interesse sta ik klaar om u te helpen bij uw aankoop, verkoop of andere woonvragen.

Simone Bakker - Commercieel medewerker

Met mijn jarenlange ervaring als commercieel medewerker en mijn enthousiasme voor het vak voel ik me bij Van Driel helemaal op mijn plek. Het makelaarswerk is heel dynamisch en ik vind het heerlijk om de touwtjes in handen te hebben en ervoor te zorgen dat alles achter de schermen soepel verloopt voor onze klanten en relaties. Zelf hou ik het meest van oudere huizen, vooral de jaren '30-stijl. Een paar jaar geleden had ik het geluk zelf zo'n huis te kunnen kopen. Naast mijn werk geniet ik van quality time met mijn man en dochter van 7. Samen uit eten gaan, pretparken bezoeken en herinneringen maken met familie en vrienden staan hoog op mijn lijst van favoriete activiteiten.



Edwin Hermus - Register Makelaar / Taxateur / Woningmarktconsultant

woningmarktconsultant bij dit makelaarskantoor ben ik gepassioneerd door alles wat met wonen en vastgoed te maken heeft, en ik neem mijn verantwoordelijkheden serieus. Naast mijn werk heb ik een fijn gezin, met 2 opgroeiende dochters. Een van onze favoriete plekken waar we samen naartoe gaan om lekker te ontspannen is Texel, heerlijk genieten van het strand en de rustige sfeer. Daarnaast zijn we allemaal actief bij de lokale atletiekvereniging, zowel sportief als qua ondersteuning. Ik kijk ernaar uit om met mijn expertise en vastberadenheid u te helpen bij het realiseren van uw vastgoeddromen.

Linda Knobbe – Office Manager

Door de liefde ben ik in de makelaardij beland en ik heb er nooit een moment spijt gehad. Ik geniet enorm van de diversiteit van het werk, het klantencontact en van ons enthousiaste team. We zetten alles op alles om een voor u spannende periode soepel te laten verlopen en ik voel me keer op keer weer trots op de kwaliteit die we daarbij neerzetten. In mijn persoonlijke leven ben ik altijd op zoek naar avontuur en het verkennen van nieuwe plekken. Reizen is een passie, met de camper of op de fiets, en soms ook ver weg. Ik hou ook van bergwandelen, filmhuisfilms, lezen en samenzijn met vrienden.



Leslie van den Brink – Commercieel medewerker

Elke dag start ik bij Van Driel met veel enthousiasme en plezier. De makelaardij vind ik geweldig! Geen dag is hetzelfde en ik ben dol op woningen; nieuwbouw, historisch, modern of een kluswoning, elke woning heeft iets bijzonders. Samen met mijn collega's van de binnendienst zorgen wij ervoor dat alles reilt en zeilt op kantoor. Grote kans dat u mij aan de telefoon krijgt als u naar ons kantoor belt. Naast mijn werk ben ik graag omringd door familie en vrienden. Als moeder van 2 kleine kinderen vind ik het heerlijk om met hen in de weer te zijn.



Aankoopmakelaar

Op zoek naar een aankoopmakelaar?

We helpen u graag bij de vele zaken die komen kijken bij het kopen van een huis. Onze aankoopbegeleiding bestaat onder andere uit:

- het bezichtigen van de woning
- juridisch advies
- bouwkundig advies
- prijsadvies
- bepalen en bespreken strategie
- onderhandelen met verkopende makelaar
- het controleren van de koopovereenkomst
- het onderhouden van contact met de hypotheekadviseur
- het onderhouden van contact met de notaris
- het uitvoeren van de laatste inspectie van de woning

Tarieven (incl. btw):

€ 2.950,- (koopsom ≤ € 500.000,-)

€ 3.950,- (koopsom > € 500.000,-)

Lukt het niet meteen de gewenste woning aan te kopen? Dan helpen we u met plezier bij de aankoop van een andere woning, u betaalt daar niks extra's voor. Bij intrekking van de aankoopopdracht, brengen wij € 500,- incl. btw in rekening voor bewezen diensten.

Let op! Voor woningen die wij zelf te koop aanbieden kunnen wij niet ingeschakeld worden als aankoopmakelaar.

Twijfelt u? Een informatieve afspraak is geheel vrijblijvend.

Taxatierapport nodig?

In 4 duidelijke stappen heeft u een gevalideerd taxatierapport in huis.

1. Opdracht - u geeft ons opdracht voor een taxatie, dit kan telefonisch of per e-mail;
2. Afspraak - wij maken in overleg met u een afspraak;
3. Uitwerking - na de opname stellen wij snel een gedegen rapport op, met bijlagen. Indien gewenst informeren we ook uw hypotheekadviseur of bank;
4. Digitaal - het uitgewerkte rapport ontvangt u automatisch per e-mail (indien gewenst kunnen wij het rapport voor u printen).

Tarief voor NWWI-gevalideerd taxatierapport: € 795,- incl. btw

In een gevalideerd taxatierapport wordt de marktwaarde van de woning vastgelegd. Voor iedere extra waarde die in het taxatierapport opgenomen moet worden (bijvoorbeeld een waarde na verbouwing) geldt een toeslag van € 50,-.

Voor iedere opdracht waarbij een bouwtechnisch rapport van maximaal 1 jaar oud beschikbaar wordt gesteld krijgt u € 50,- korting. Het rapport dient opgesteld te zijn door een erkende keurder.

Let op: een waardebeoordeling is bij ons altijd gratis. Informeer naar de mogelijkheden.

Altijd welkom bij
Van Driel Makelaardij

Vlaardingen

Westhavenkade 44
3131 AE Vlaardingen

Rotterdam

Karl Weisbardstraat 181
3015GM Rotterdam

010 - 232 88 99

info@vandrielmakelaardij.nl
www.vandrielmakelaardij.nl



vandrielmakelaardij.nl