

TE KOOP

Gelegen
op een ruim
perceel van
2.190 m²



Vraagprijs

Meester Bierensweg 15

€ 1.250.000 k.k.

Prinsenbeek

Rietgedekte woonboerderij gelegen op uitstekende en centrale locatie in Prinsenbeek, met 2190 m² eigen grond, een veel privacy biedende tuin rondom, ruime parkeergelegenheid op eigen terrein en een multifunctionele ruimte (atelier), waardoor het object bij uitstek geschikt is voor de combinatie wonen en werken. In de nabijheid bevinden zich alle dorpse en stadse voorzieningen. De woning is goed bereikbaar met zowel eigen als openbaar vervoer.



Vraagprijs

€ 1.250.000 k.k.

Kenmerken

Woonoppervlakte	ca. 200 m ²
Perceeloppervlakte	2.190 m ²
Slaapkamers	6, waarvan 3 begane grond
Overige verblijfsruimtes	o.a. studeerkamer en bijkeuken
Parkeren	oprit voor meerdere auto's
Bijgebouwen	2 bergingen, tezamen 38 m ²
Bouwjaar	1887
Energielabel	C (10 zonnepanelen aanwezig)
Verwarming	Warmtepomp en vloerverwarming



Meester Bierensweg 15 Prinsenbeek

Deze charmante woonboerderij is door de jaren heen op veel onderdelen verbouwd en gemoderniseerd, waarbij het authentieke karakter zoveel mogelijk bewaard is gebleven. U vindt dit terug in de originele balken en spanten, de stalraampjes, paneeldeuren, de oude plavuizen vloeren, de voormalige bedstee, luiken aan de buitenzijde etc. De charme van het verleden wordt hier gecombineerd met eigentijdse voorzieningen, wat deze boerderij een uniek object maakt.

Op diverse onderdelen is de boerderij verduurzaamd en geïsoleerd. De rieten kap is enkele jaren geleden vernieuwd, is onderschoten, geïsoleerd en afgewerkt met gips. De ruiten van boerderij zijn voor 95% voorzien van dubbele beglazing. De verwarming vindt plaats middels een hybride warmtepomp, in de woonkamer, keuken, badkamer en voormalige stal, thans multifunctionele ruimte/attelier is vloerverwarming aanwezig. Er bevinden zich 10 zonnepanelen op de bergingen met een capaciteit van circa 2800 Wp.

De karakteristieke woning wordt omgeven door een prachtige en veel privacy biedende tuin; het perceel is rondom afgezet met veel vast groen, heggen en hoge bomen. Achter de woning staat een eeuwenoude notenboom. Vanuit alle vertrekken heeft u een prachtig uitzicht op de tuin met al zijn kleurschakeringen. Op de diverse terrassen is het goed toeven, altijd keuze uit zon of schaduw. Achterin de tuin staat een grote sequoiadendron, een grote lindeboom en diverse exotische sparren- en dennenbomen.

Voor de boerderij is er voldoende mogelijkheid om meerdere auto's te parkeren op eigen terrein. De atelierruimte aan de zuid-west zijde is bij uitstek geschikt voor werken aan huis wat het object multifunctioneel maakt. Tevens bevindt zich naast de keuken een heerlijke studeer-/werkkamer met zicht op de achtertuin.



Entree

De originele entree is voorzien van een authentieke boerenplavuizen vloer, bakstenen muur tot aan de nok, de trapopgang naar de eerste verdieping met bergruimte onder de trap.

Toilet

Betegelde ruimte met antieke plavuizen, toilet en fonteintje.



Entree

Woonkamer



Woonkamer



Woonkamer

De lichte woonkamer is afgewerkt met een betegelde vloer met vloerverwarming, een authentiek balkenplafond en een schouw met gietijzeren houtkachel. Ook vanuit de woonkamer heeft u toegang tot de tuin.



Woonkamer

Keuken



Open keuken

De keuken heeft een betegelde vloer met vloerverwarming en een U-vormige keukeninrichting met houten blad en diverse inbouwapparatuur waaronder een 6 pits gasfornuis met oven (aansluiting elektra aanwezig), een afzuigkap, koelkast, oven, combi-oven en vaatwasser. Veel bergruimte in de diepe inbouwkasten (voormalige bedstee). Ook vanuit de keuken heeft u een prachtig zicht op het terras en de tuin achter de woning. Ook bevindt zich hier een schouw (met de unit voor de vloerverwarming).

Bijkeuken

De vloer is belegd met een authentieke tegelvloer, hier bevindt zich een aanrechtblok met boven- en onderkastjes, de aansluiting wasapparatuur, de hybride warmtepomp (Amec 2018) met cv ketel (Remeha 2021) en de toegang tot o.a. de badkamer en het terras achterzijde.

Keuken



Bijkeuken





Studeerkamer

Afgewerkt met een houten vloer, een balken plafond met inbouwspots en diverse ramen in zij- en achtergevel. Hier bevindt zich een luik naar de kelder. Er zijn twee vaste kasten aan de keukenzijde. De kelder heeft een afmeting van ca. 3.00 x 2.10m.




Studeerkamer



Badkamer

Fris betegelde badkamer met o.a. vloerverwarming, een douchecabine in de hoek met thermostaatkraan en een wastafelmeubel met opbergruimte en spiegelkast.

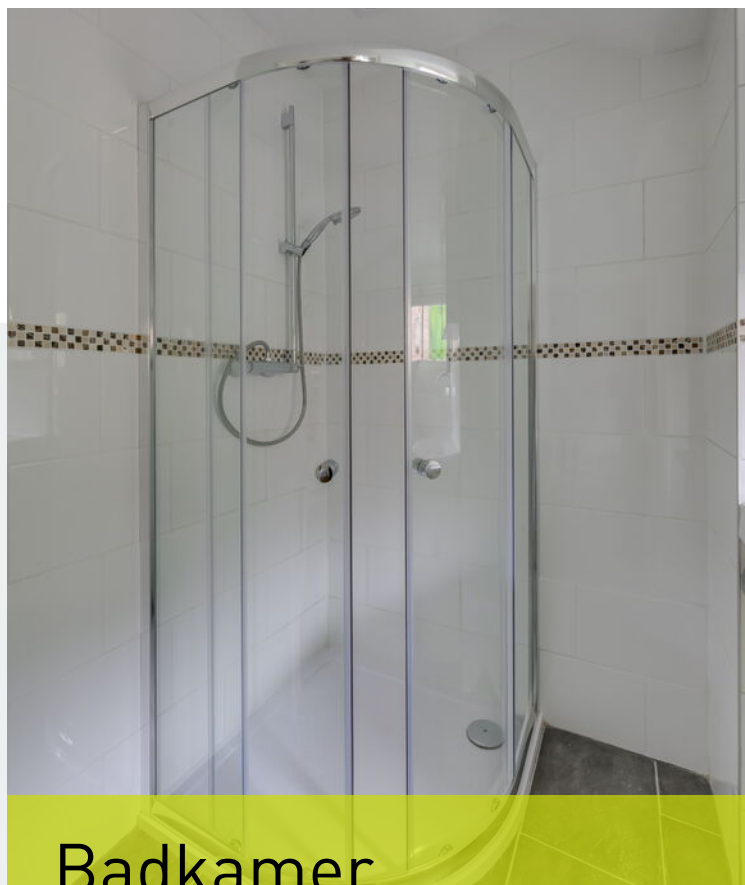

Badkamer

Slaapkamer 1



Slaapkamer 1 – westgevel

Afgewerkt met een laminaat vloer en voorzien van een vaste wastafel met spiegel en planchet. Deze kamer biedt de voorbereidingen om een extra badkamer te realiseren.

Atelier/slaapkamer 2

Bij uitstek geschikt als atelier/praktijk aan huis, aan de opritzijde een schuifpui waardoor veellichtinval wordt binnengehaald. Aan de buitenzijde bevinden zich de staldeuren (als luiken). Deze voormalige stal heeft ook twee originele stalramen, tevens is hier vloerverwarming aanwezig en het plafond is voorzien van karakteristieke balken.

Atelier/slaapkamer 2



Atelier/slaapkamer 2





Slaapkamer 3

Royale slaapkamer aan de voorzijde van de woning met toegang tot de inloopkast. Deze kamer is voorzien van een laminaatvloer.



Slaapkamer 3

Royale overloop en slaapkamers



EERSTE VERDIEPING

Overloop (afmeting ca. 6.35 x 6.50m)

Royale overloop met zowel een dakkapel aan de voorzijde als aan de achterzijde. Deze ruime overloop biedt de mogelijkheid tot het realiseren van 1 of meerdere slaapkamers. Boven de slaapkamer aan de oostzijde bevindt zich een open zoldertje (afmeting ca. 3.00 x 2.50m).

Slaapkamer 4 oostzijde (afmeting ca. 3.00 x 6.50m)

Sfeervolle slaapkamer met laminaatvloer, dakkapel aan de achterzijde en zijramen in de oostgevel, zo heeft u zicht op de zij- en achtertuin. De oude spanten zijn hier in het zicht gebleven.

Slaapkamer 4




Slaapkamer 4





Slaapkamer 5 – tussenkamer (afmeting ca. 3.00 x 5.50m)

Deze slaapkamer heeft een laminaatvloer en een dakkapel aan de voorzijde. De robuuste bint is in het zicht gebleven.

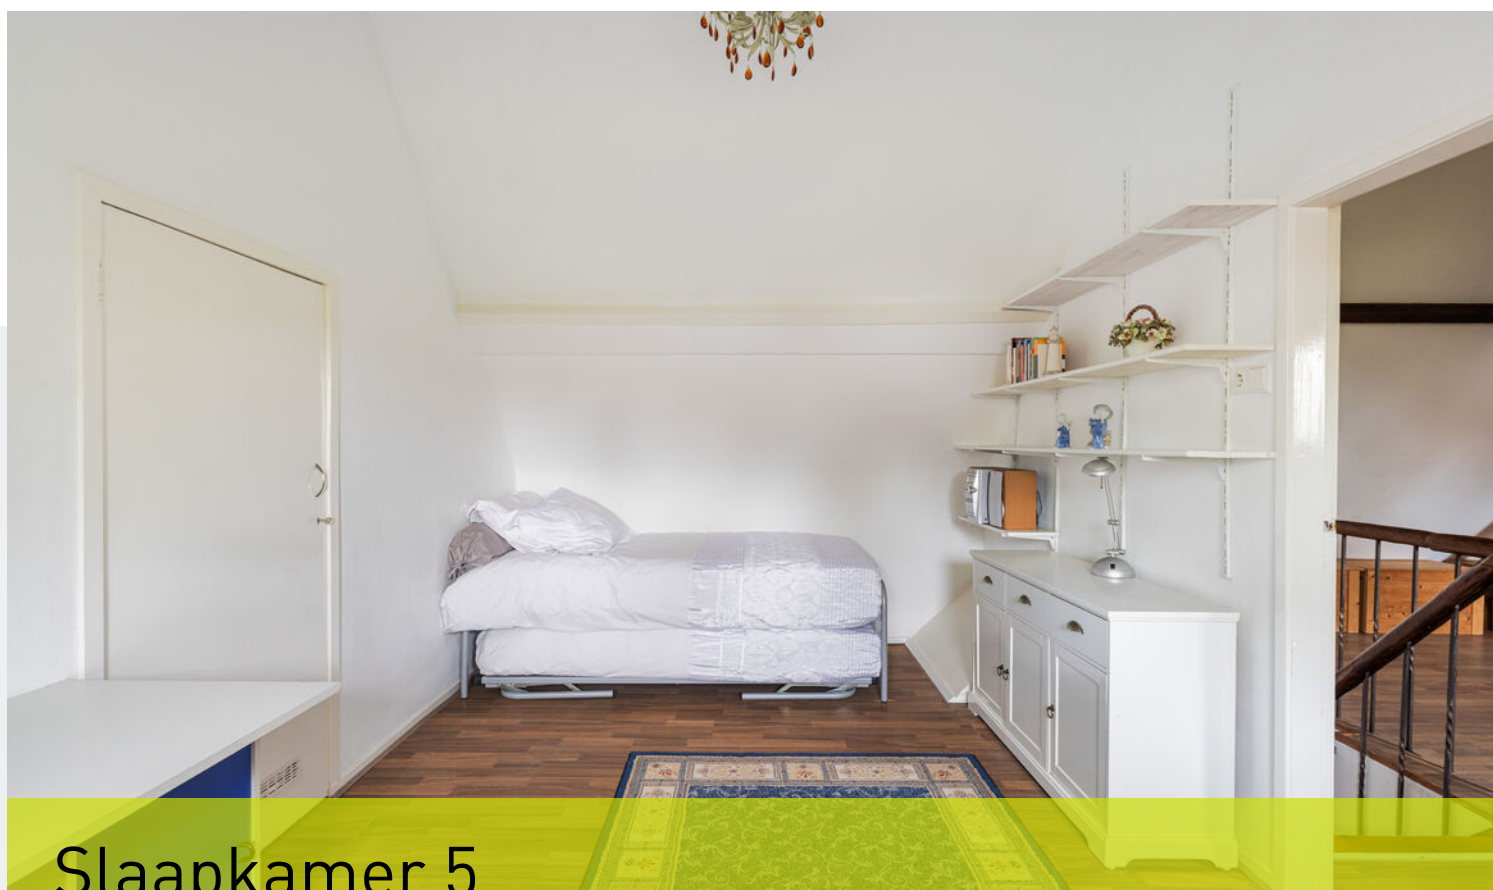


Slaapkamer 5



Slaapkamer 6 – westzijde (afmeting ca. 3.10 x 6.50m)

Deze sfeervolle slaapkamer heeft aan drie zijden een schuin dakvlak wat deze ruimte extra knus maakt. Ook hier zijn originele onderdelen in het zicht gebleven zoals de authentieke bakstenen muur (tot de nok) en diverse houten onderdelen (spanten en binten) van de kapconstructie.

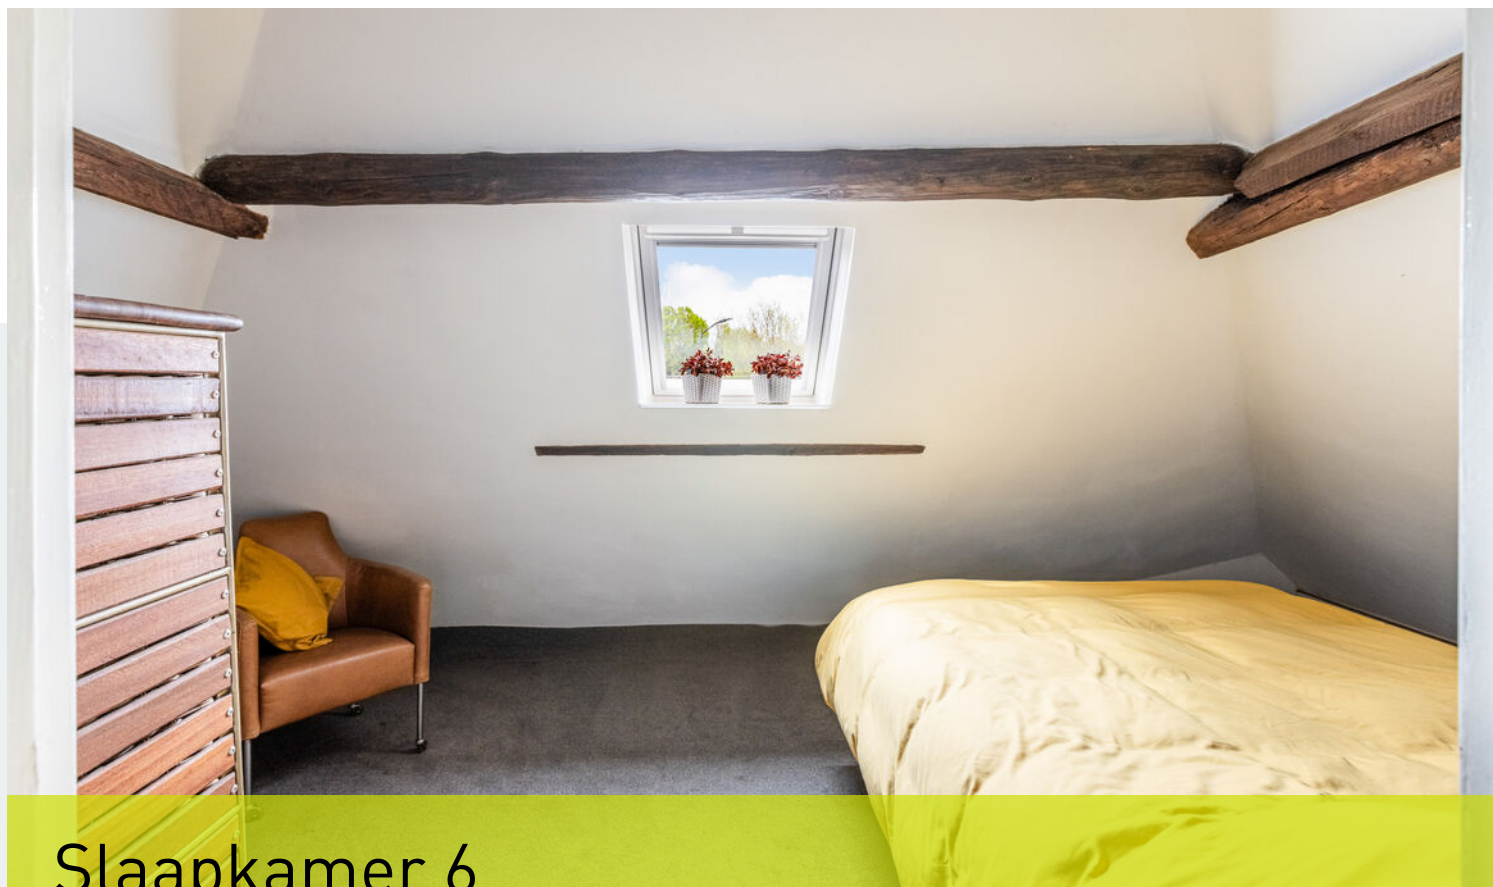

Slaapkamer 6

BUITENRUIMTE

De voortuin is aangelegd met diverse soorten vaste beplanting en leibomen. Naast de woning/westzijde bevindt zich een extra brede stalen poort, ideaal voor het in- en uitrijden met aanhangwagen e.d. Ook de voortuin is met een stalen poort bereikbaar. De oprit biedt ruimte voor meerdere auto's, vier auto's zijn eenvoudig te parkeren.

Er zijn twee bergingen aanwezig op het perceel (1 uitgevoerd in steen, de andere in geïmpregneerd hout). Beide bergingen zijn voorzien van een betonvloer, elektra en veel daglicht middels stalramen. Op de beide bergingen liggen de 10 zonnepanelen uit 2023. De stenen berging heeft een lichtkoepel, een rookkanaal, de omvormer van de zonnepanelen en op vloerniveau een authentieke gootsteen met wateraansluiting. De houten berging is dubbelwandig en voorzien van de grondwaterpomp t.b.v. o.a. de beregening, autowassen etc. Deze berging heeft dubbele openslaande deuren.



Buitenruimte



Buitenruimte



Buitenruimte



Buitenruimte


Meester Bierensweg 15 - Prinsenbeek
Begane Grond



De plattegronden zijn geproduceerd voor promotionele doeleinden en ter indicatie.
Aan de plattegronden kunnen geen rechten worden ontleend
© www.objectenco.nl


Plattegrond

Meester Bierensweg 15 - Prinsenbeek
Eerste Verdieping

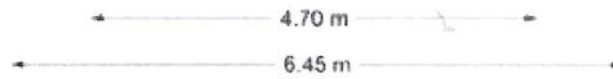


Plattegrond eerste verdieping


**Meester Bierensweg 15 - Prinsenbeek
Berging**

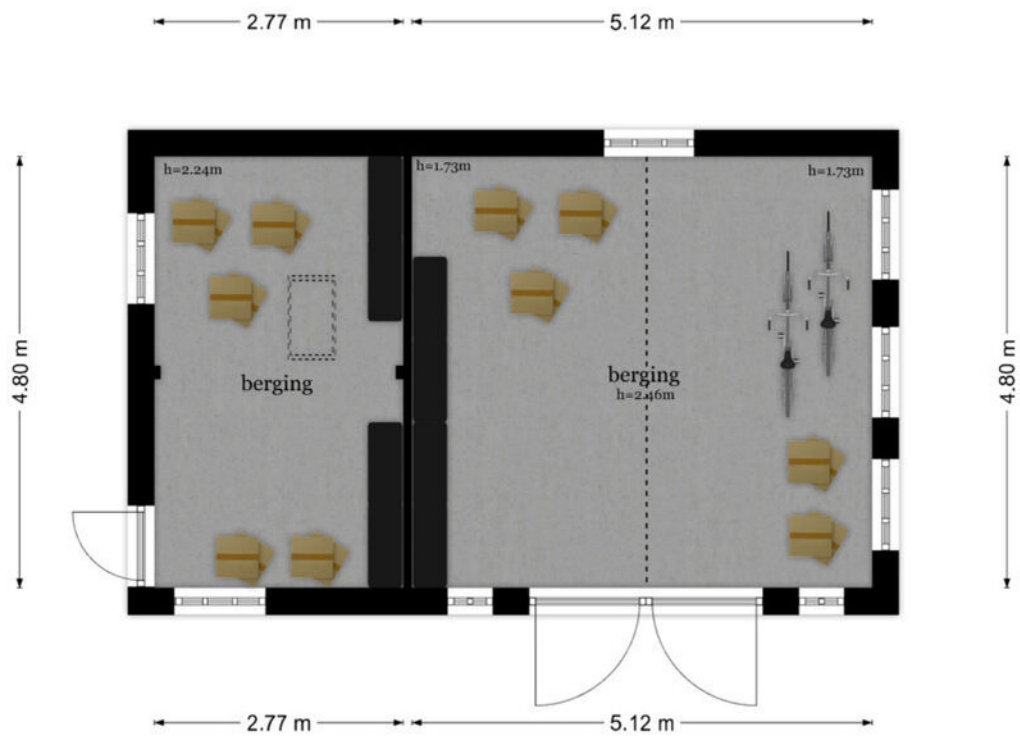

De plattegronden zijn geproduceerd voor promotionele doeleinden en ter indicatie.
Aan de plattegronden kunnen geen rechten worden ontleend
© www.objectenco.nl

Plattegrond



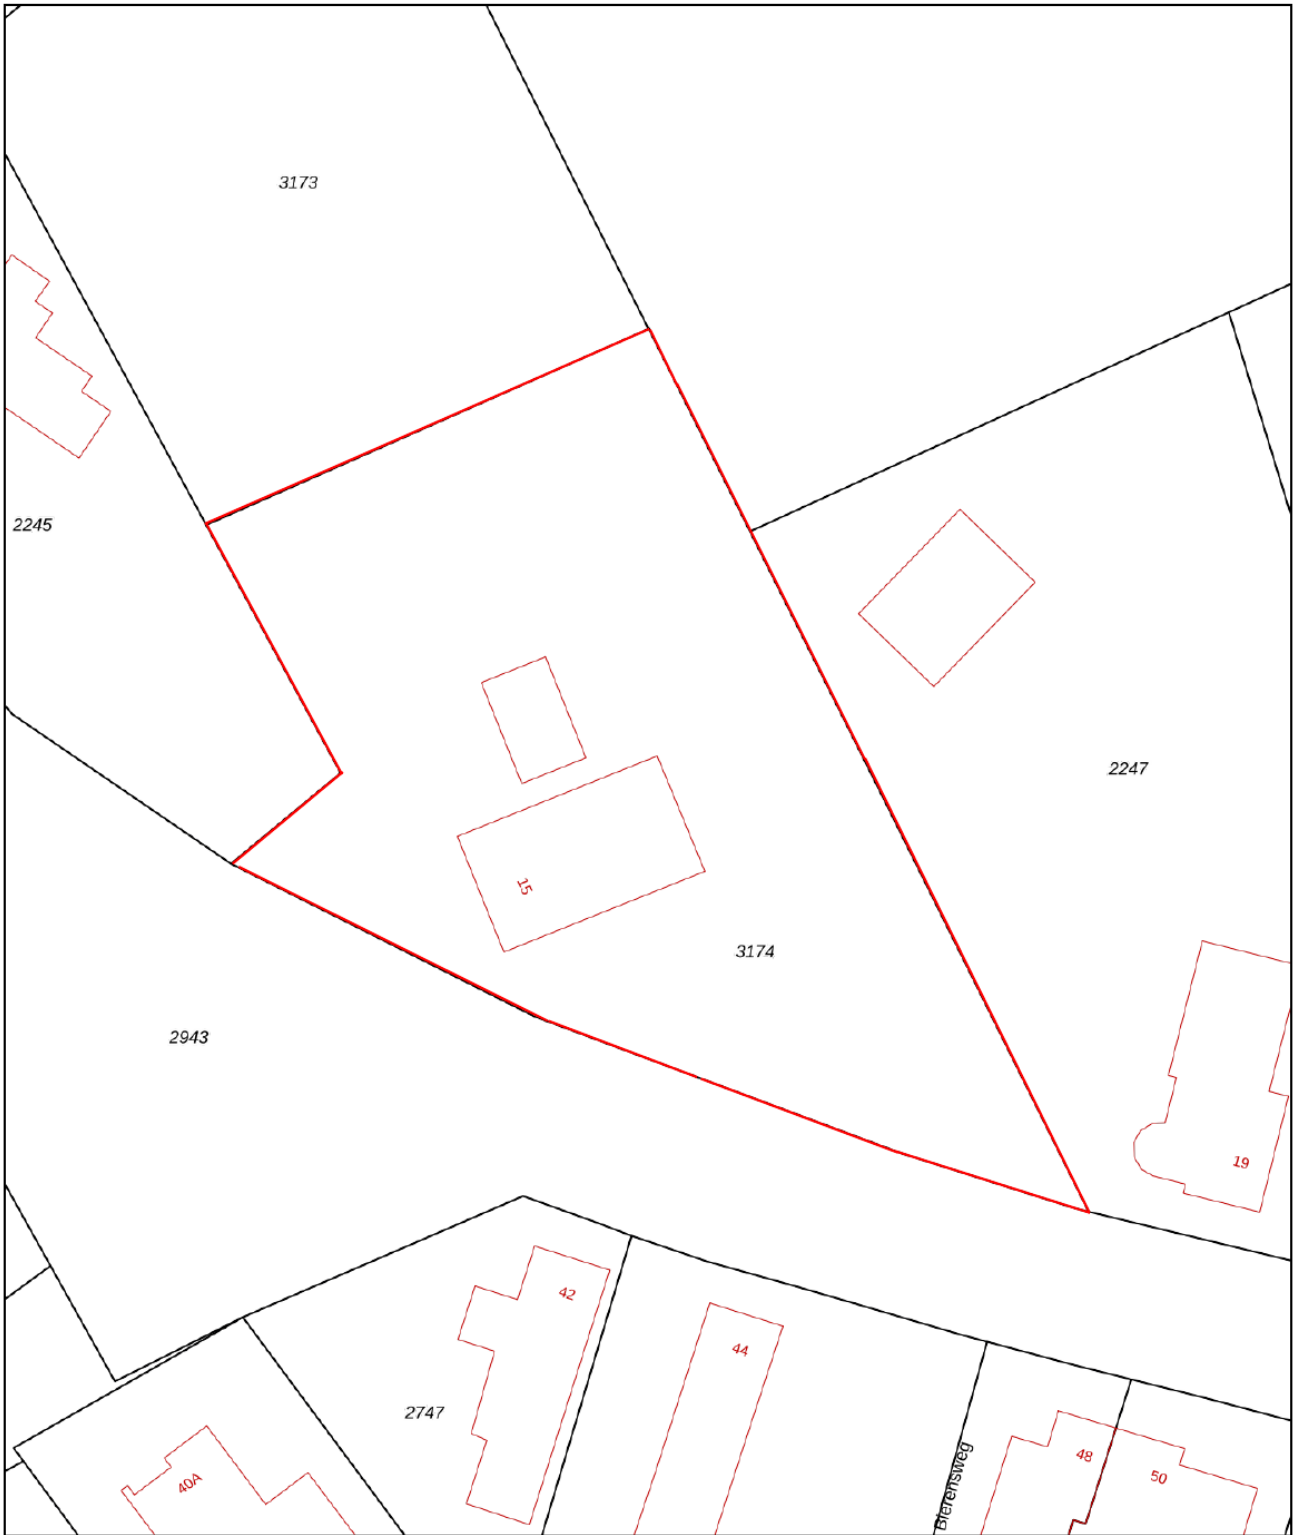


12345 Perceelnummer	Deze kaart is noordgericht	Schaal 1: 500	
25 Huisnummer	Vastgestelde kadastrale grens	Kadastrale gemeente Prinsenbeek	
— Vastgestelde kadastrale grens	Voorlopige kadastrale grens	Sectie F	
— Voorlopige kadastrale grens	Administratieve kadastrale grens	Perceel 3174	
— Administratieve kadastrale grens	Bebouwing		
— Bebouwing			

Voor een eensluitend uittreksel, geleverd op 24 april 2024
De bewaarder van het kadaster en de openbare registers

Aan dit uittreksel kunnen geen betrouwbare maten worden ontleend.
De Dienst voor het kadaster en de openbare registers behoudt zich de intellectuele eigendomsrechten voor, waaronder het auteursrecht en het databankenrecht.

Kadastrale kaart

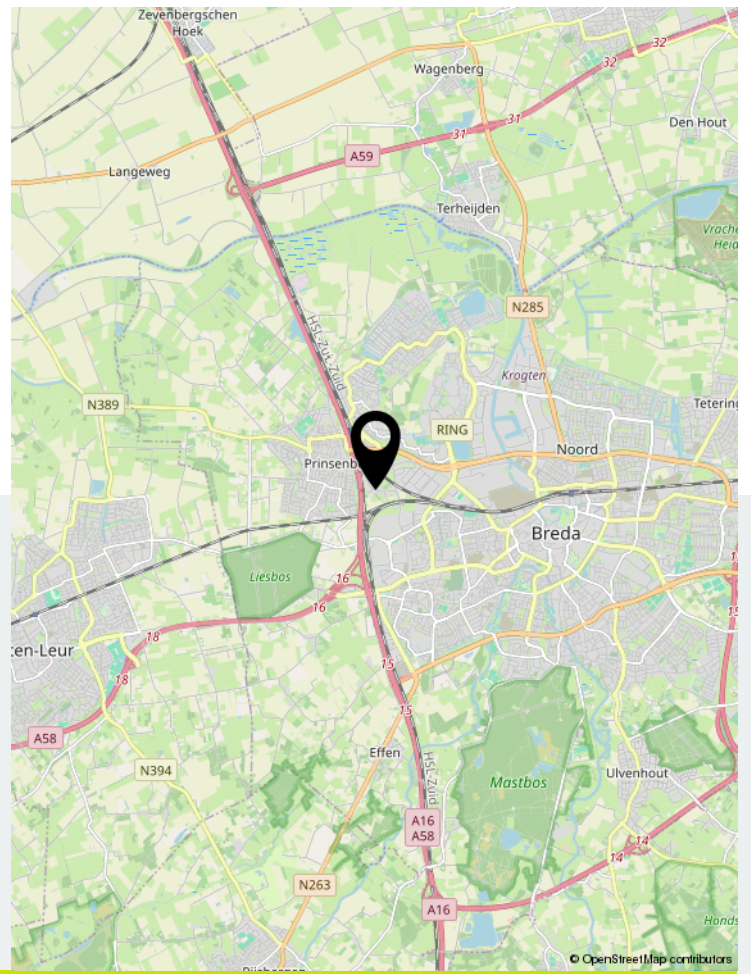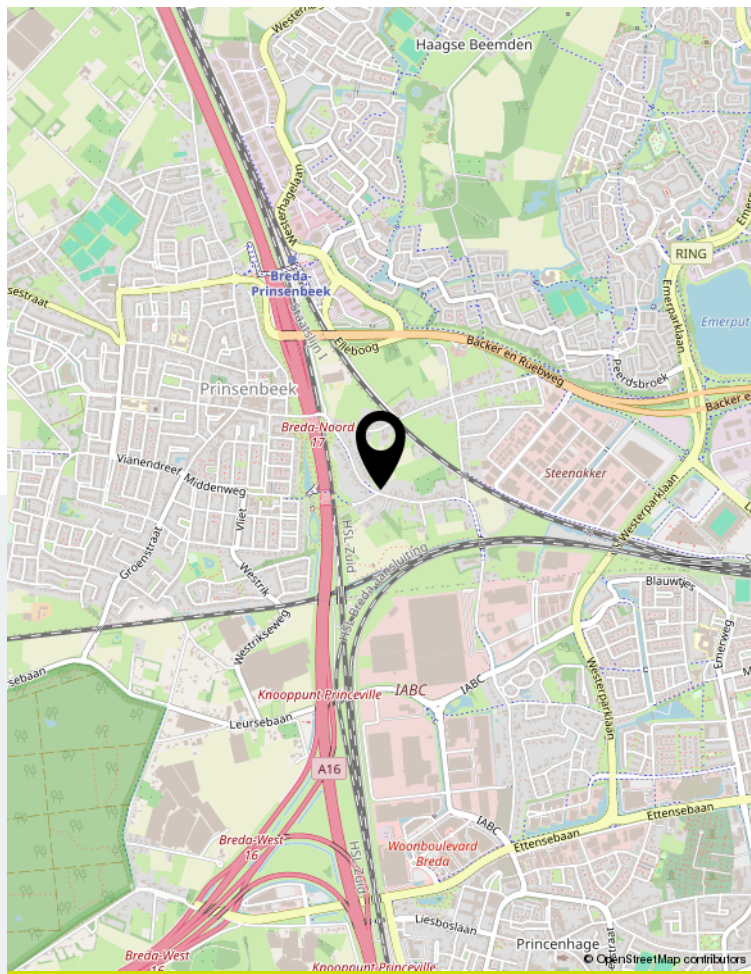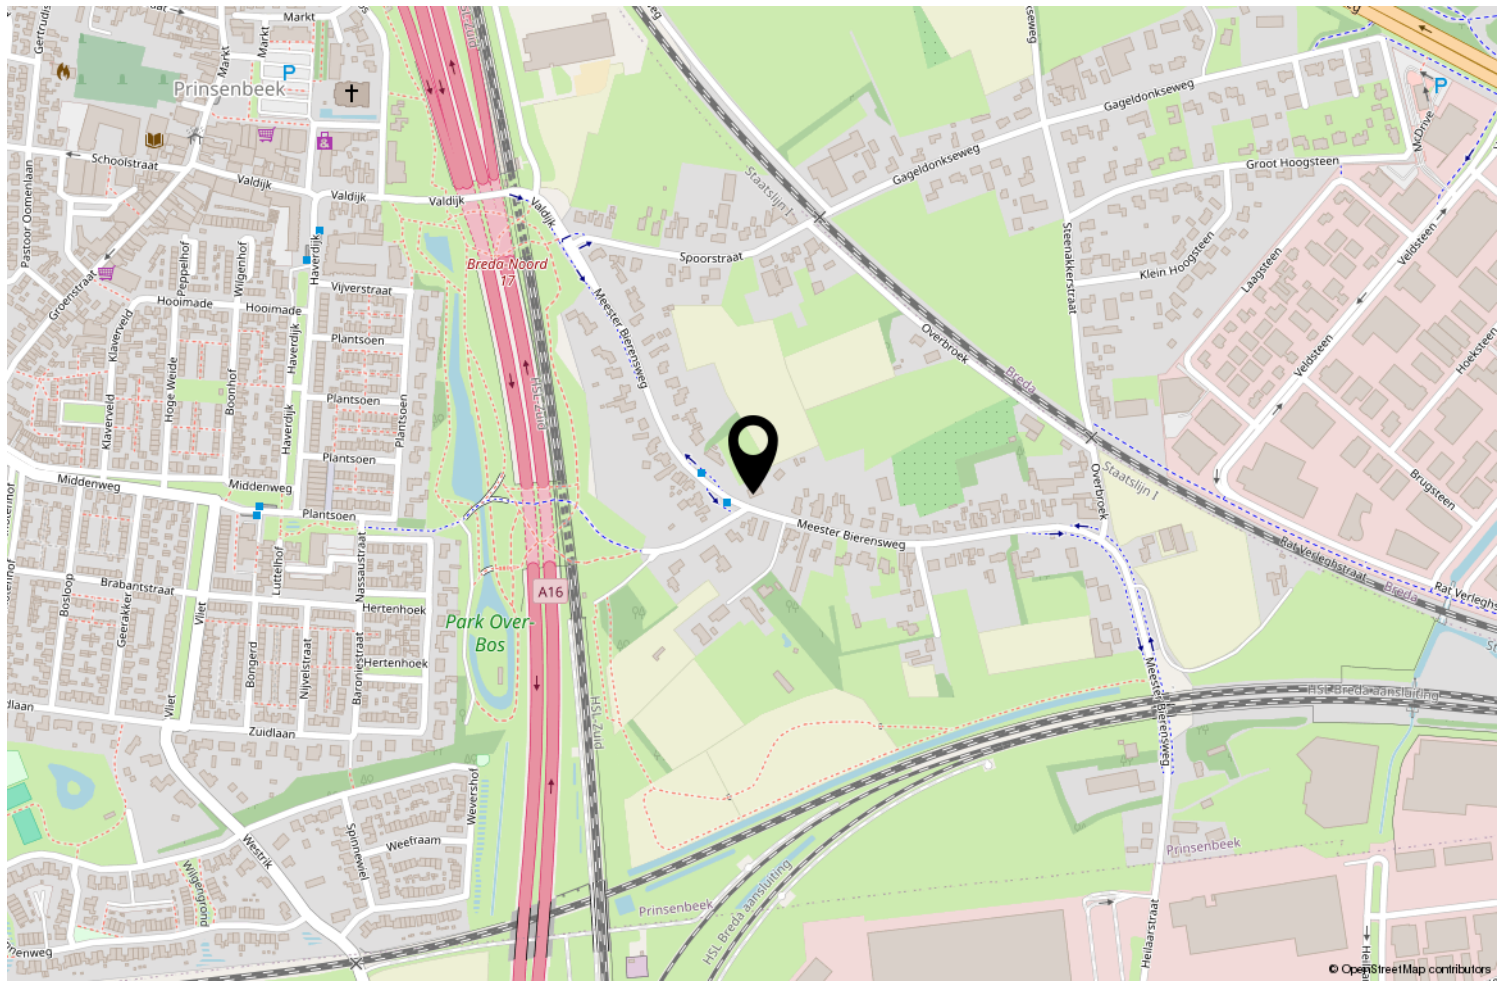

Locatie op de kaart



Wonen in Prinsenbeek

(Brabants: De/D'n Beek) Prinsenbeek is een dorp in de gemeente Breda in de Nederlandse provincie Noord-Brabant. In 1997 ging Prinsenbeek evenals Bavel, Teteringen en Ulvenhout op in de gemeente Breda, na een gemeentelijke herindeling en werden het wijken in deze gemeente. Prinsenbeek ligt ten westen van de A16 en de HSL-Zuid en is voorzien van zijn eigen station. Bij station Breda-Prinsenbeek is een 250 meter lange fietsbrug gebouwd op acht meter hoogte, waarmee de sporen kunnen worden overgestoken. De brug is onderdeel van een fietsroute tussen Breda en Prinsenbeek, en dient ook om van het ene naar het andere perron te komen.

Prinsenbeek heeft een hoog voorzieningsniveau. Er zijn 3 basisscholen. Het gezellige centrum van Prinsenbeek is voorzien van winkels, horeca, alsmede ook de sportfaciliteiten. Ook de omgeving is heel aantrekkelijk, te denken valt aan het Liesbos, het buitengebied waar het heerlijk wandelen en fietsen is en natuurlijk het centrum van Breda op 10 autominuten. Op recreatief, muzikaal en sportief gebied is in Prinsenbeek alles te vinden voor alle gezinsleden. En voor diegene die van puur plezier houdt, is er jaarlijks het vermaarde carnaval! Het sterke gemeenschapsgevoel van de Bekenaren komt hierbij goed tot uiting.



Welkom bij H en S Makelaardij

Ons team is een geoliede machine van ervaren makelaars en een gedreven binnendienst. Wij zijn altijd bereikbaar voor onze klanten, ook via Whatsapp. We houden je actief op de hoogte zodat jij met een ontspannen gevoel kan aan- of verkopen.


Onze lat ligt hoog en dat zie terug in onze dienstverlening. Wij verrassen onze klanten graag met dat stapje extra. De passie voor ons vak zie je terug in onze werkwijze; wij hebben oprechte aandacht voor jouw situatie en gaan voor het beste resultaat. Als NVM makelaar zijn wij dan ook al ruim 15 jaar een begrip in Prinsenbeek.

We vinden het belangrijk om zo vroeg mogelijk betrokken te zijn bij jouw verhuisplannen. Daarom komen we graag bij je langs voor een **gratis waardebepaling** van jouw woning. Tijdens een persoonlijk kennismakingsgesprek vertellen wij je wat de waarde van jouw woning is en hoe de woningmarkt er momenteel voor staat. Ook vertellen wij je wat je allemaal kunt verwachten bij de verkoop van jouw woning én wat je van ons als makelaar mag verwachten. Kies je voor H en S Makelaardij, dan bent je verzekerd van een actieve aanpak.

Wij zetten voor jou "Net dat stapje meer"

Ook het aankopen van een nieuwe woning kan erg spannend zijn. Wij zijn jou als NVM aankoop-makelaar dan ook graag van dienst. Met een aankoopmakelaar heb je een streepje voor. Al voordat het aanbod op funda komt, weet een aankoopmakelaar al wat er te koop komt te staan. Wij zien niet alleen wat er in de verkoop staat maar ook wat er in de verkoop komt. Wij kunnen u daarom goed op de hoogte houden van de actuele huizenmarkt.

Ook voor taxaties staan wij voor u klaar. De reden waarvoor jij een taxatie nodig hebt is van belang voor het taxatierapport. Wij denken met je mee en zorgen ervoor dat je alle informatie krijgt die je nodig hebt. Wij staan voor je klaar als je een gevalideerd taxatierapport nodig hebt.

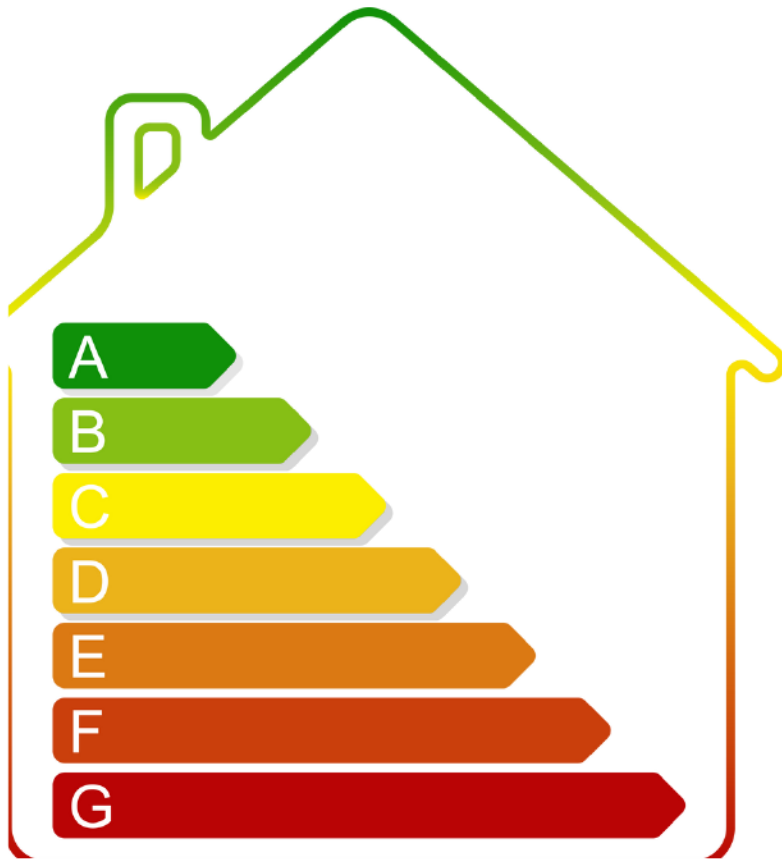

ENERGIELABEL

Vanaf 01 januari 2021 is elke eigenaar verplicht een definitief energielabel te hebben van zijn woning bij de overdracht. Energielabels kunnen dan alleen nog worden aangevraagd via de nieuwe NTA 8800 methodiek; dit wordt gedaan door een gediplomeerde Energieprestatie adviseur. De EP-adviseur stelt het energielabel op aan de hand van een opname ter plaatse en registreert het label. Alle kosten die verbonden zijn aan het verkrijgen van het energielabel zijn voor rekening en risico van verkoper.



VERDUURZAMEN

Isoleren, zonnepanelen of een warmtepomp. Hoe kun jij je woning verbeteren? Wat ga je besparen? Met de verbetercheck weet je het. Scan onderstaande QR code en doe een snelle check via www.verbeterjehuis.nl



Onderzoekplicht koper

Uiteraard streven we ernaar u zo nauwkeurig mogelijk informatie te verstrekken, echter moet er worden uitgegaan dat onze informatie slechts informatief is. U als koper heeft een eigen onderzoekplicht naar alle zaken die voor u van belang zijn. Een koper kan zich nimmer beroepen op onbekendheid van feiten die hij zelf had kunnen waarnemen of die kenbaar waren vanuit de openbare registers. Wij kunnen u desgewenst verwijzen naar de betreffende instanties. Veelal is er een uitgebreide vragenlijst voor handen, ingevuld door de verkoper, deze mag u inzien. Uiteraard kunt u ook een aankoopmakelaar in de arm nemen om uw belangen te behartigen.

Uitbrengen van een bieding

Bij het doen van een bieding is het van belang de volgende informatie duidelijk aan te geven:

- Hoogte bieding
- Datum van aanvaarding
- Eventuele overname roerende zaken
- Eventuele ontbindende voorwaarden

Koopovereenkomst NVM

Als NVM makelaar hanteren wij de NVM modelkoopovereenkomst, welke de goedkeuring heeft van de Consumentenbond en de Vereniging Eigen Huis. In deze overeenkomst worden alle gemaakte afspraken en voorwaarden vastgelegd. Diverse voorwaarden lichten we in deze bijlage toe, als koper dient u bekend te zijn met deze bepalingen en aanvaardt u deze. Voorafgaand aan het ondertekenen van de koopovereenkomst krijgt u de overeenkomst in concept toegezonden ter bestudering, als uitleg wordt een volledige consumententoelichting verschaft.

Koopovereenkomst pas rechtsgeldig ná ondertekening - bedenkijd

Mondelinge overeenstemming tussen particuliere partijen is niet rechtsgeldig, er is pas sprake van een rechtsgeldige koop als de partijen de koopovereenkomst beiden hebben getekend. Koper heeft na ontvangst van de door beide partijen getekende koopovereenkomst drie dagen bedenkijd.

Waarborgsom c.q. bankgarantie

In de koopovereenkomst zal worden opgenomen dat koper na het stand komen van de overeenkomst, op korte termijn (maximaal binnen 6 weken) een waarborgsom zal storten op de rekening van de notaris van zijn keuze voor het bedrag van 10% van de koopsom. De waarborgsom kan tevens worden vervangen door een bankgarantie van een Nederlandse bankinstelling.

Ontbindende voorwaarde t.b.v. financiering

De termijn die wordt opgenomen is doorgaans enkele weken vanaf het bereiken van mondelinge overeenstemming. Wanneer een ontbinding wordt ingeroepen moet deze op de correcte wijze plaatsvinden, goed gedocumenteerd en vergezeld van bewijsstukken. De precieze uitleg wordt gegeven in de koopovereenkomst en de uitgebreide consumententoelichting.

Bouwkundige keuring

Het staat u als koper geheel vrij om uw aankoop te onderwerpen aan een uitgebreide bouwtechnische keuring, de kosten zijn uiteraard voor uw rekening. In de koopovereenkomst zal naar de keuring verwezen worden. Wellicht ten overvloede: Indien u een bouwkundige keuring wilt opnemen als ontbindende voorwaarde, dan dient u dit in uw bieding te vermelden

Overdrachtsbelasting

Gebruikelijk is dat u als koper de overdrachtsbelasting betaalt, u koopt zogenaamd 'kosten koper'. In een enkel geval, wanneer de verkoper de woning niet lang in eigendom heeft gehad, kan verkoper een teruggave vragen van de door hem destijds betaalde overdrachtsbelasting. Dit betekent dat u als koper te allen tijde met de volledige overdrachtsbelasting rekening dient te houden.

Asbest

In het gekochte kunnen asbesthoudende stoffen aanwezig zijn, in het verleden werd dit materiaal veel toegepast. Het is belangrijk om te weten dat bij verwijdering speciale voorzorgsmaatregelen getroffen dienen te worden. Koper verklaart hiermee bekend te zijn en vrijwaart verkoper en makelaar voor eventuele aansprakelijkheid.

Oudere woningen

Wanneer een woning ouder is dan 20 jaar zal een zgn. ouderdomsclausule worden opgenomen, waarin expliciet wordt vermeld dat de eisen die aan de bouwkwaliteit gesteld mogen worden, aanzienlijk lager liggen dan bij nieuwe woningen. Uw bouwkundige keurder zal u op alle ins- en outs kunnen wijzen.

Niet-bewonings clausule

Wanneer het object niet door de verkoper zelf wordt bewoond, zullen we in de koopovereenkomst hiervan melding doen. Verkoper heeft immers het verkochte nooit zelf feitelijk gebruikt en kan de koper dus informeren over eigenschappen c.q. gebreken die aan de woning kleven. Een bouwtechnische keuring is in deze situatie des te meer aan te bevelen

Meetinstructie NEN2580

De meetinstructie is bedoeld om een meer eenduidige manier van meten toe te passen voor het geven van een indicatie van de gebruiksoppervlakte. Deze afmetingen worden opgenomen in een meetrapport. De meetinstructie sluit verschillen in meetuitkomsten niet volledig uit, door bijvoorbeeld interpretatieverschillen, afrondingen of beperkingen bij het uitvoeren van de meting. Koper is in gelegenheid gesteld om deze maten op of na te meten en vrijwaart verkoper en diens makelaar van elke aansprakelijkheid wanneer hier toch afwijkingen in zouden voorkomen. Uitgangspunt blijft altijd; "wat u ziet is wat u koopt" en de objectinformatie is van lagere prioriteit.



Meer informatie?
Neem vrijblijvend
contact met ons op!

 info@HenSmakelaardij.nl

 076 - 543 08 00

Begrippenlijst



De sleutel tot jouw droomhuis.

Wat leuk dat je deze woning hebt bezichtigd! We hopen dan ook dat dit de sleutel is tot jouw droomhuis...!

Is dit jouw droomwoning?

Neem contact op met H en S Makelaardij voor meer informatie, overleg met onze makelaar over het uitbrengen van een bod.

Wie weet is deze prachtige woning binnenkort van jou!

Ben jij op zoek naar je droomwoning in onze regio? Schrijf je dan in voor de gratis zoekservice! Je ontvangt alle aangemelde huizen die voldoen aan jouw wensen gewoon in je inbox.

Als eerste op de hoogte

Nog voordat woningen op funda staan.

Ook woningen in stille verkoop zichtbaar

Ssst, maar jij kan deze woningen wel zien.

Ook woningen van andere makelaars

Alle woningen zijn ook echt alle aangemelde woningen.




Vraag gemakkelijk een gratis waardebeoordeling aan door onderstaande QR code te scannen



Bel of mail ons:

 info@HenSmakelaardij.nl

 076 - 543 08 00

Is deze woning toch net niet wat je zoekt?

Bekijk ook eens onze andere woningen op: HenSmakelaardij.nl/aanbod

HenSmakelaardij.nl

U krijgt meer voor elkaar met een NVM makelaar

Bent u van plan om uw woning te verkopen? Kies dan voor een NVM makelaar! NVM staat voor Nederlandse Vereniging van Makelaars, dit is de grootste branchevereniging in de makelaardij en bestaat al meer dan 110 jaar. Als u kiest voor een NVM makelaar kiest u voor deskundigheid en kwaliteit.

1. **Deskundigheid** – Een NVM makelaar heeft een afgeronde makelaarsopleiding en is verplicht jaarlijks zijn kennis op peil te houden. Hij kent de markt en geeft uitstekend advies.
2. **Betrouwbaarheid** – Een NVM makelaar moet zich houden aan de NVM-Erecode. Dit betekent dat hij alle regels van de NVM in acht moet nemen en de belangen van de klant vooropstelt.
3. **Zekerheid** – Bij het inschakelen van een NVM makelaar, kiest u voor zekerheid. U kunt bij de NVM terecht voor klachten/geschillen over de NVM makelaar. Daarbij is elke NVM makelaar verzekerd tegen beroepsaansprakelijkheid. Dit is ook in uw belang.
4. Een NVM makelaar behartigt de belangen van zijn opdrachtgever en is niet afhankelijk van een bepaalde bank of verzekeringsmaatschappij.
5. NVM ziet er streng op toe dat een NVM-makelaar uitsluitend de belangen van zijn opdrachtgever behartigt. Dit houdt onder andere in dat de makelaar óf opkomt voor de belangen van de verkoper, óf voor de koper. Maar nooit voor beiden tegelijk.
6. Een NVM-makelaar is verplicht verzekerd tegen beroepsaansprakelijkheid, waardoor hij geen financiële risico's loopt. Dat is ook in uw belang.
7. Uw makelaar adviseert over alle aspecten van aan- of verkoop. Hij/zij heeft bouwkundig inzicht en is op de hoogte van de juridische haken en ogen.
8. Een NVM-makelaar of taxateur beschikt over een enorme NVM-database met informatie, waarover een niet NVM makelaar niet beschikt. Daardoor kan hij uitstekend advies geven en onderbouwen.
9. Een NVM makelaar kent de lokale markt goed.





Hypotheken - Johan van Gils Financiële Dienstverlening

Wanneer u een nieuw huis zoekt, is het belangrijk dat u weet hoe ver u financieel kunt gaan. H en S makelaardij werkt op dit gebied samen met Johan van Gils Financiële Dienstverlening.

Door uw persoonlijke financiën in kaart te brengen, weet u precies waar u aan toe bent. We bekijken alle mogelijkheden en maken vervolgens een voorstel dat bij u past. Daarbij gebruik makend van uitstekende arrangementen met vrijwel alle banken, pensioenfondsen en verzekeringsmaatschappijen in Nederland. Natuurlijk begeleiden we ook het hele verdere traject. Van het afsluiten van de hypotheek tot en met de afhandeling bij de notaris.

Johan van Gils Financiële Dienstverlening is een onafhankelijk zelfstandig kantoor en staat voor zekerheid en vertrouwen.

Johan van Gils Financiële Dienstverlening
Beeksestraat 42a
4841 GC PRINSENBEEK
Telefoon 076 5440575

info@johanvangilsfd.nl
www.johanvangilsfd.nl





Waardebepaling

Heeft u ook plannen uw woning te verkopen? We komen graag vrijblijvend bij u langs voor waardebeoordeling.

Behoeft u een indicatie?

Neem contact op met ons kantoor via onderstaande gegevens.



MAKELAARDIJ

H en S Makelaardij
T.: 076 - 54 30 800
info@HenSmakelaardij.nl
www.HenSmakelaardij.nl