

LEYGRAAF



Bergerweg 2 Alkmaar





# Kenmerken van de woning

## BOUW:

|              |                                          |
|--------------|------------------------------------------|
| Soort        | bovenwoning                              |
| Type         | appartement                              |
| Bouwjaar     | 1916                                     |
| Ligging tuin | west                                     |
| Bestemming   | Woonruimte                               |
| Parkeren     | betaald parkeren,<br>parkeervergunningen |

## OPPERVLAKTE:

|                          |                    |
|--------------------------|--------------------|
| Woonoppervlakte          | 79 m <sup>2</sup>  |
| Tuinoppervlakte          | 43 m <sup>2</sup>  |
| Perceeloppervlakte       | 0 m <sup>2</sup>   |
| Inhoud                   | 295 m <sup>3</sup> |
| Overige inpandige ruimte | 5 m <sup>2</sup>   |
| Gebouwgebonden ruimte    | 43 m <sup>2</sup>  |

## ENERGIE:

|                   |                           |
|-------------------|---------------------------|
| Isolatie          | dakisolatie, muurisolatie |
| Glasisolatie      | dubbel glas               |
| Verwarming        | c.v.-ketel                |
| Warm water        | c.v.-ketel                |
| Ventilatiesysteem | mv box                    |
| Energielabel      | E                         |

## OVERIGE INFORMATIE:

- Luxe 3-kamer maisonnette met dakterras van ca. 43 m<sup>2</sup>
- Woonoppervlakte: ca. 79 m<sup>2</sup>
- Twee ruime slaapkamers en bergzolder

## OVERNAME APPARATUUR:

Indien er apparatuur wordt overgenomen, geeft de verkoper geen garantie op de werking hiervan na de inspectie.

"Deze informatie is geheel vrijblijvend, uitsluitend bestemd voor geadresseerde en niet bedoeld als een aanbod. Ten aanzien van de juistheid kan door Leygraaf Makelaars geen aansprakelijkheid worden aanvaard, noch kan aan de vermelde informatie enig recht worden ontleend"

## Vraagprijs:

€ 450.000,- k.k.

Royaal  
dakterras,  
heerlijk in de zon







# Instapklaar wonen

Luxe afgewerkte 3-kamer maisonnette met riant dakterras op toplocatie nabij het centrum van Alkmaar!

Op een prachtige locatie aan de Bergerweg, op loopafstand van het NS-station en de gezellige binnenstad van Alkmaar, ligt deze stijlvolle 3-kamer maisonnette met een open keuken, luxe badkamer en een riant dakterras van circa 43 m<sup>2</sup> op het westen. De woning is uitstekend onderhouden, voorzien van een fraaie vloer en strak gestuukte wanden en is dus instapklaar!

## Indeling

Begane grond

Gezamenlijke entree met brievenbus en trapopgang. In de ruimte onder de trap bevindt zich de meterkast van het appartement.

## Eerste verdieping

Via de overloop stap je binnen in de ruime lichte woonkamer, met grote raampartijen aan de voorzijde en een laminaatvloer met robuuste eiken uitstraling.

De nette open keuken is uitgerust met inbouwapparatuur: keramische kookplaat, afzuigkap, vaatwasser, heteluchtoven/magnetron, ingebouwde koelkast én gescheiden vriezer.

Vanuit de keuken heb je toegang tot het ruime en diepe dakterras (ca. 43 m<sup>2</sup>), waardoor u bijna de hele dag van de zon kunt genieten.

De badkamer is netjes uitgevoerd met een wastafelmeubel, douchecabine, wandtoilet en wasmachineaansluiting.

## Tweede verdieping

Overloop met twee diepe vaste kasten. Twee ruime slaapkamers, beide voorzien van een dakkapel en een Velux dakraam. Tevens is er een bergzolder aanwezig.

## Locatie

De Bergerweg is een gewilde locatie: rustig wonen met alle voorzieningen binnen handbereik.

Het NS-station, de supermarkt, diverse horeca, en de historische binnenstad van Alkmaar liggen letterlijk om de hoek. Ook uitvalswegen richting Heerhugowaard, Haarlem en Amsterdam zijn snel bereikbaar.

# Op loopafstand van het centrum van Alkmaar

# Bijzonderheden

- Luxe 3-kamer maisonnette met dakterras van ca. 43 m<sup>2</sup>
- Woonoppervlakte: ca. 79 m<sup>2</sup>
- Twee ruime slaapkamers en bergzolder
- Nette keuken en badkamer
- Parkeren via vergunning
- Actieve Vereniging van Eigenaren
- Servicekosten: €145 per maand
- Het appartement is geheel voorzien van dubbele beglazing
- In 2025 is het complex volledig geschilderd
- Atag cv-ketel uit 2023
- In 2021 is de trap gerenoveerd
- In de koopovereenkomst wordt een niet-zelfbewoningsclausule opgenomen
- Oplevering kan snel plaatsvinden

Altijd al willen wonen op steenworp afstand van het gezellige stadscentrum van Alkmaar? Geniet van een korte wandeling naar het centrum met zijn sfeervolle winkels, theater, restaurants en gezellige terrassen, of het NS-station. Voor de kinderen is er een basisschool in de buurt en de middelbare scholen zijn binnen loop- en fietsafstand te bereiken.

Klinkt dit voor jou als een unieke kans? Neem contact met Leygraaf Makelaars op voor een afspraak, we laten deze bijzondere woning graag aan je zien!  
[informatie@leygraafmakelaars.nl](mailto:informatie@leygraafmakelaars.nl) 072 5114318




Wonen  
dineren &







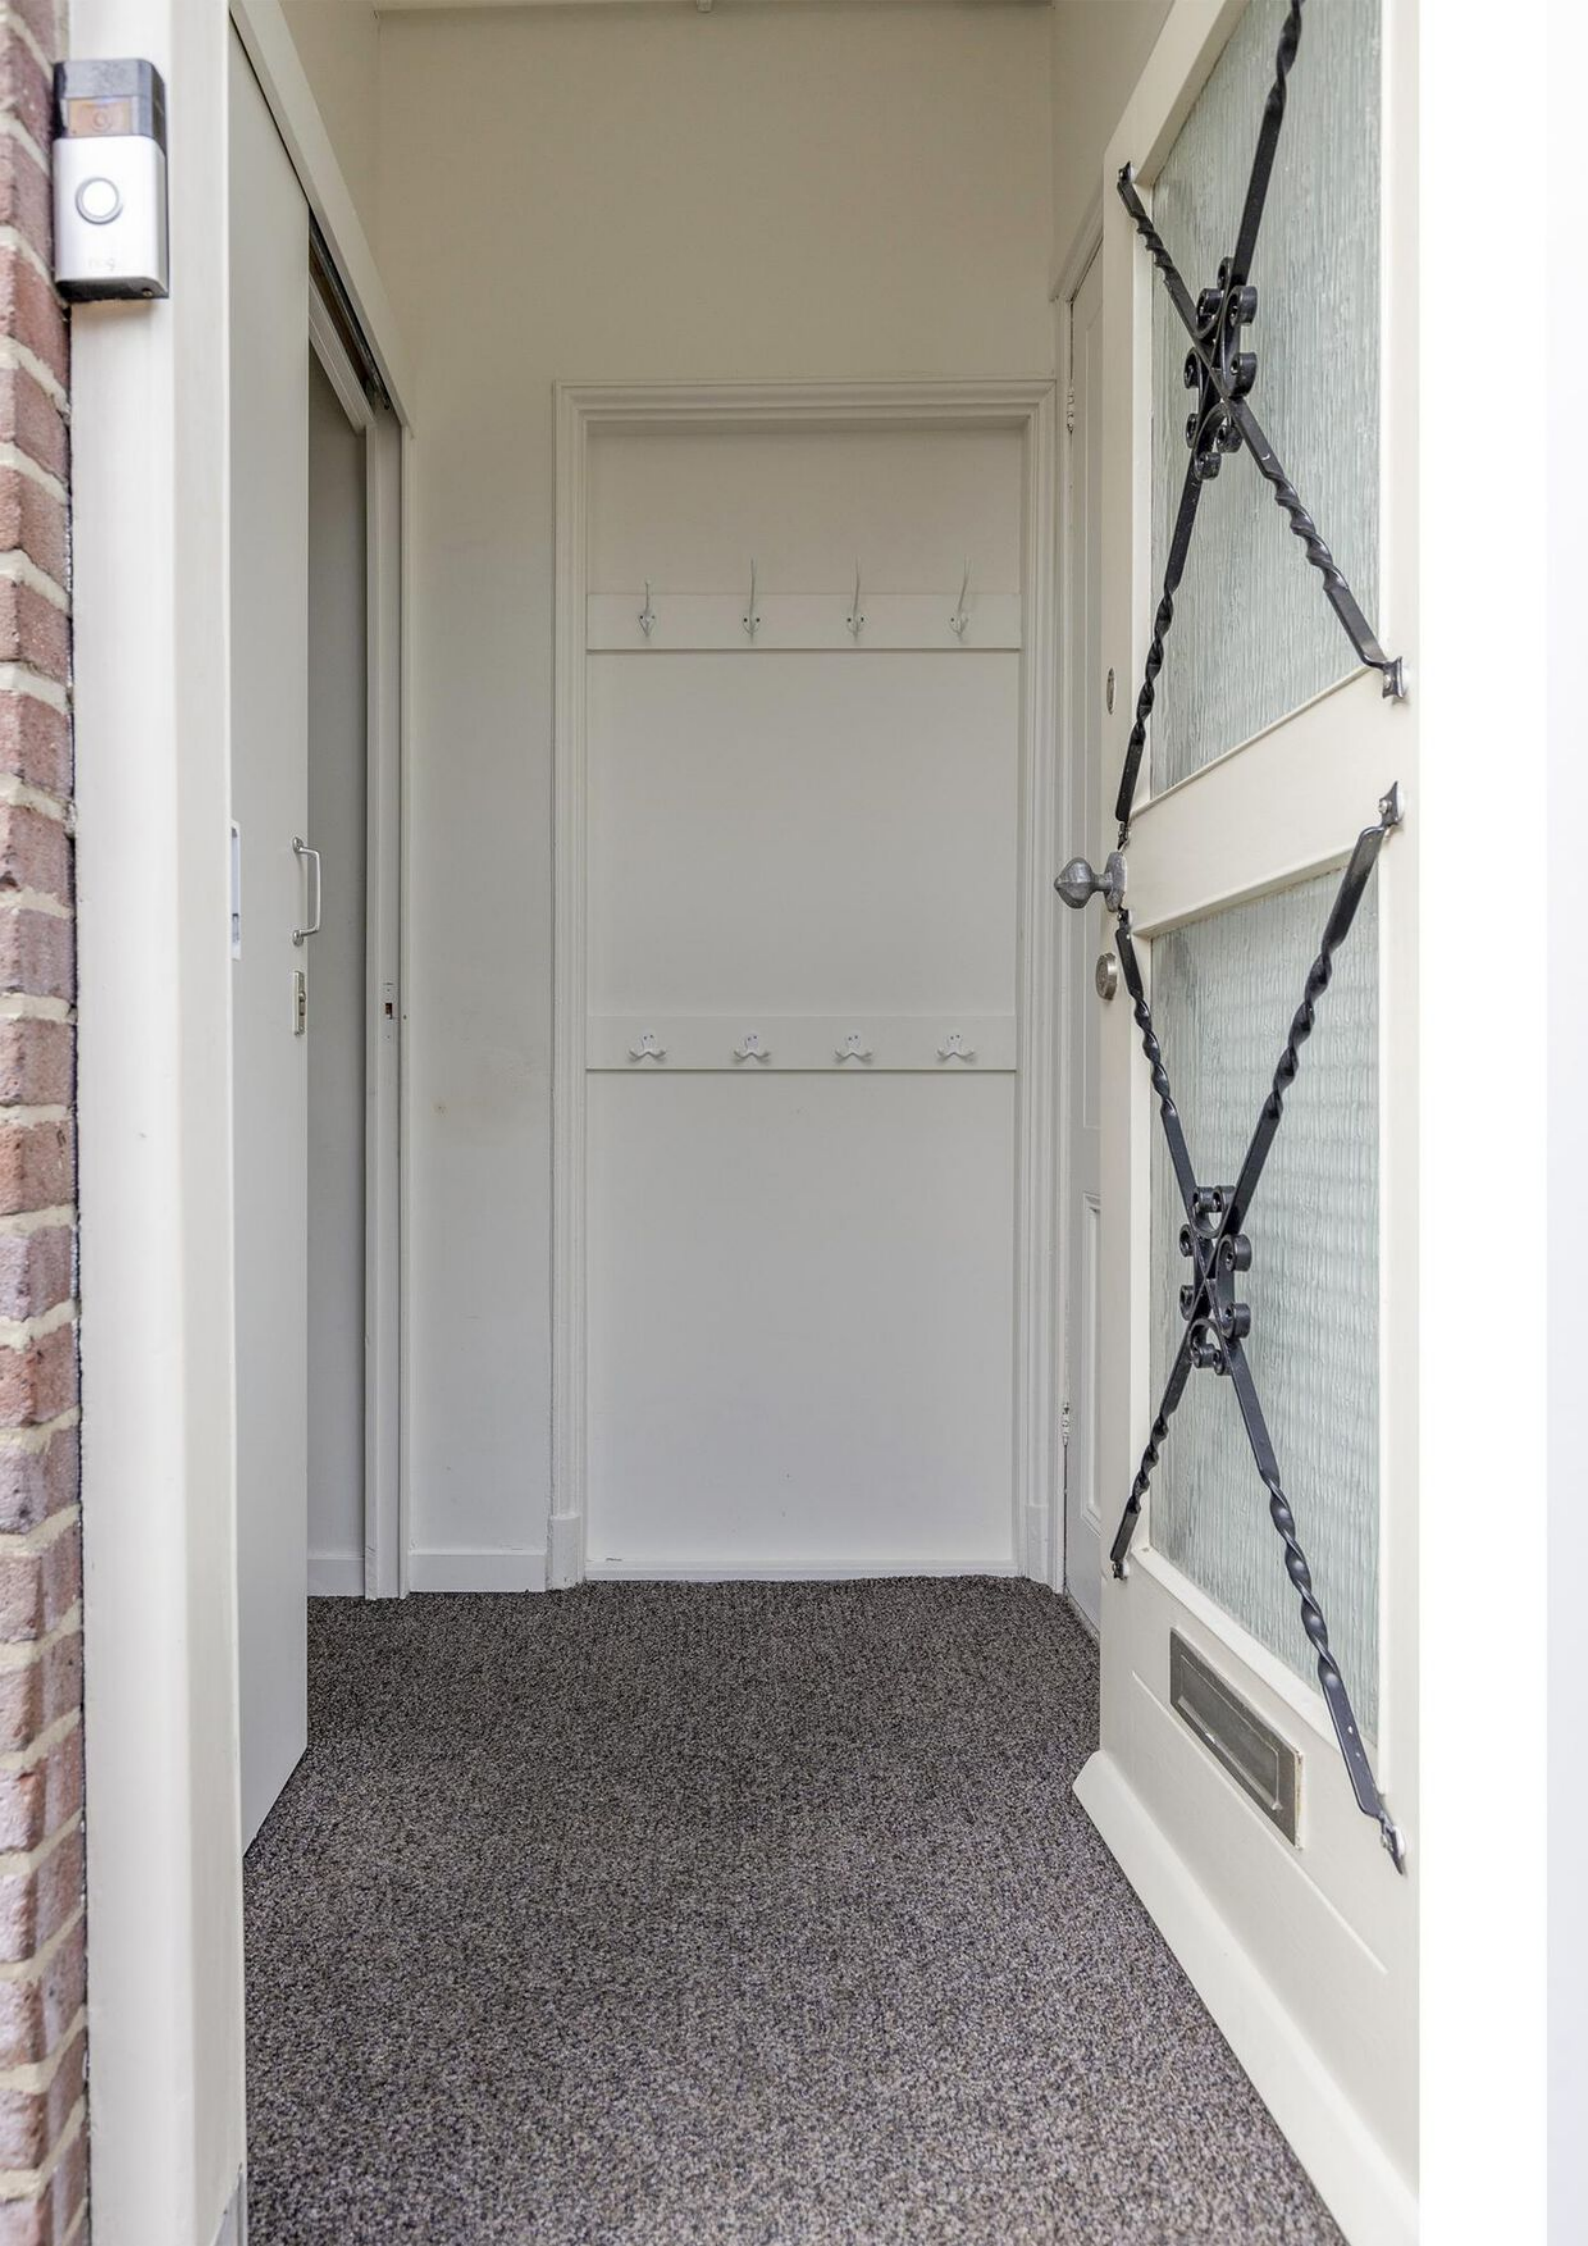



































Douchen  
slapen &













# Kaarten lijsten &





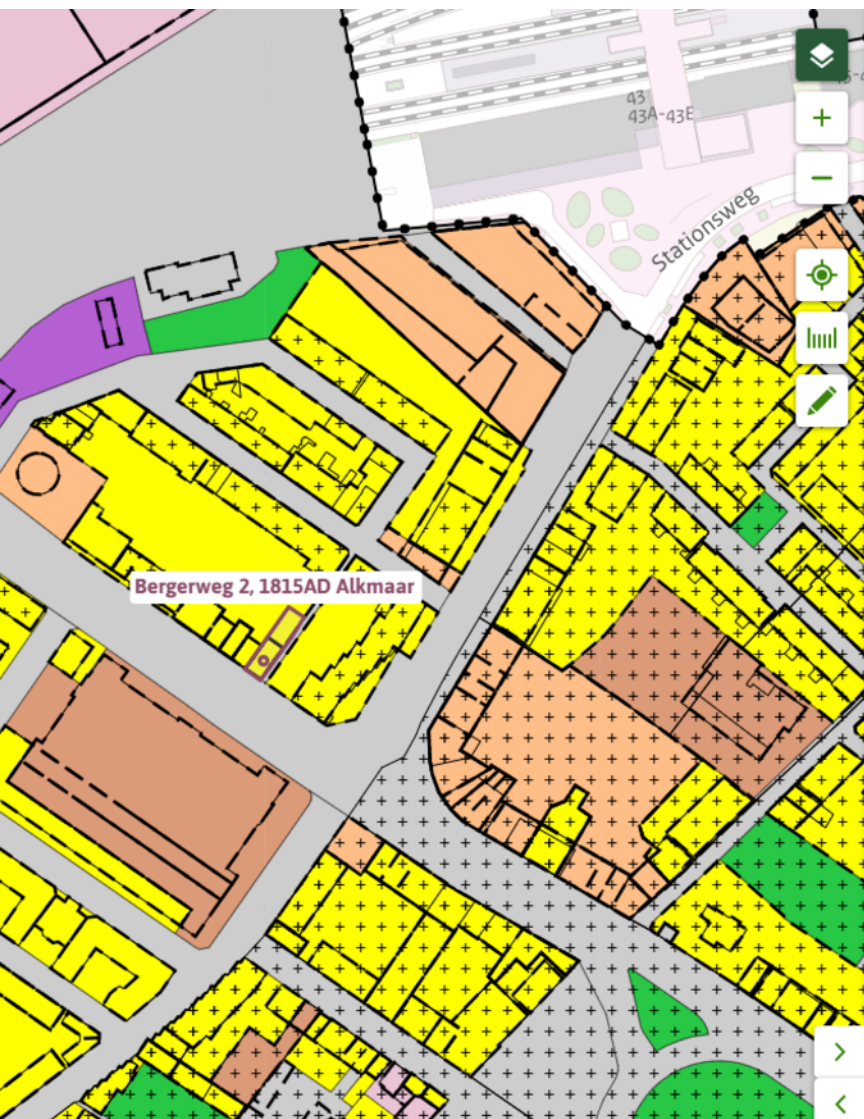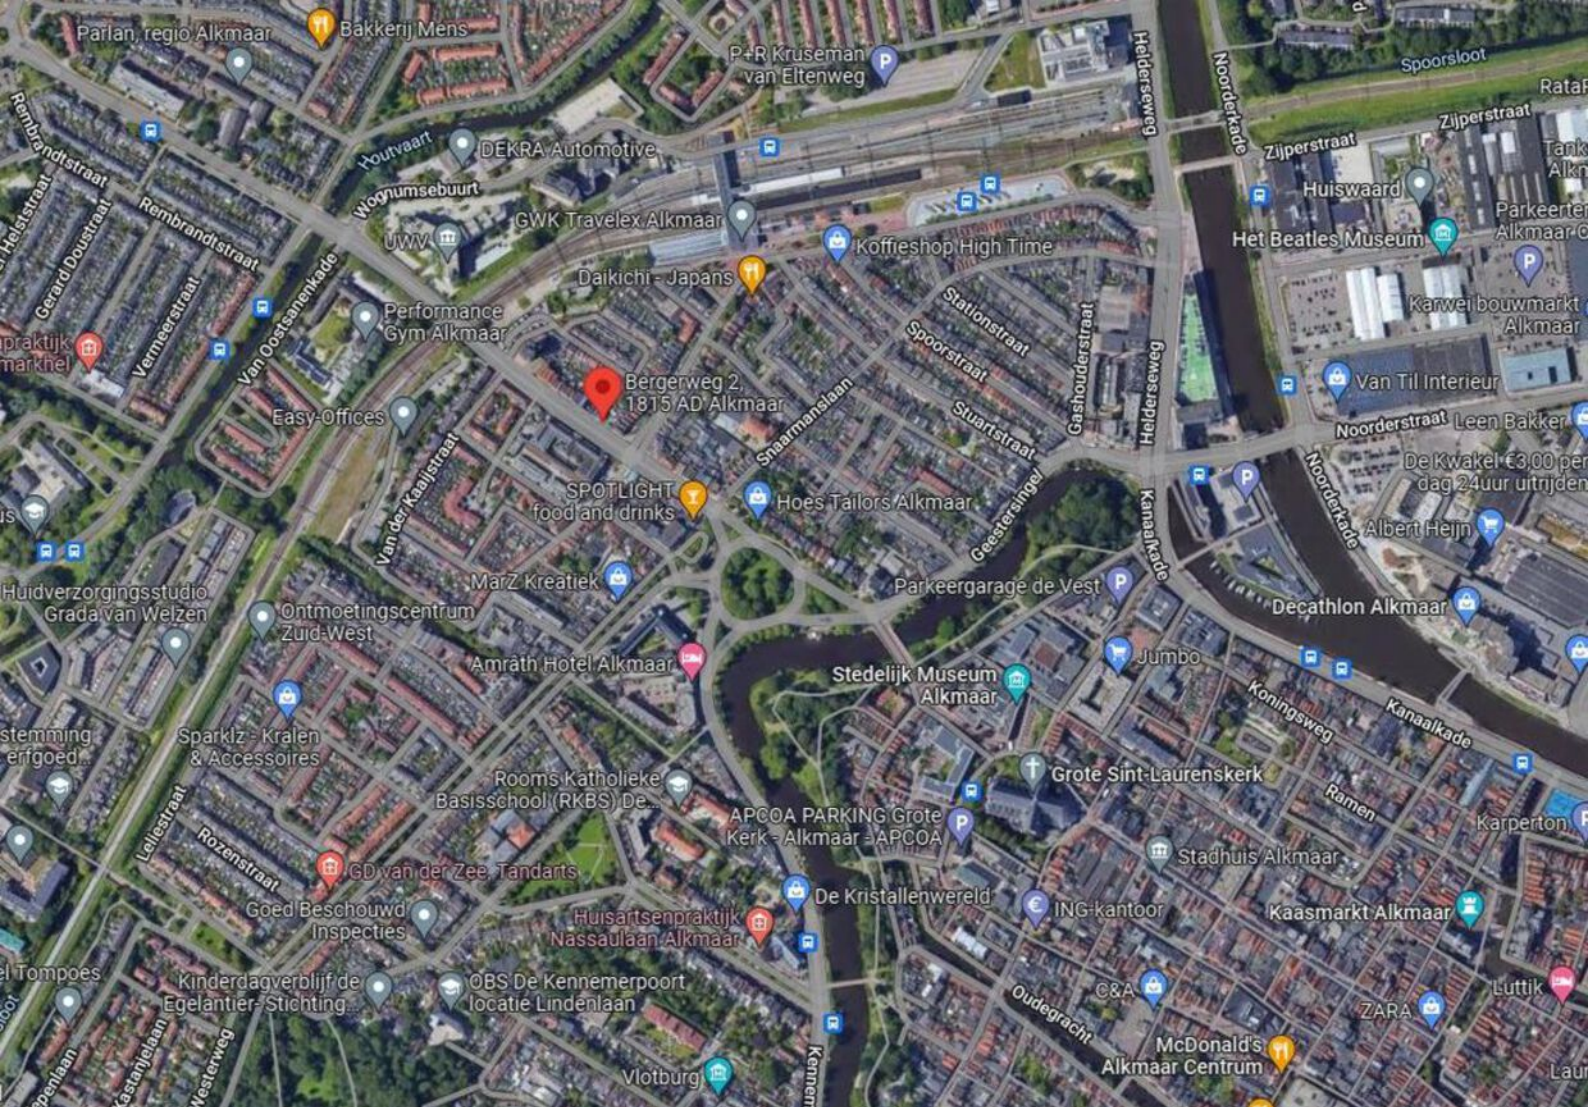

## Alkmaar Zuid-West

bestemmingsplan - Gemeente Alkmaar

meer documentkenmerken ▾

vastgesteld 16-05-2013 - geheel onherroepelijk in werking

**Plekinfo** Overzicht Regels Bijlagen bij regels Bijlagen bij toelichting

Gerelateerd Overig

### Bestemmingsvlakken (3)

 **Wonen** >

 **Verkeer** >

 **Verkeer - Verblijfsgebied** >

### Bouwvlakken (1)

 **bouwvlak**

### Functieaanduidingen (2)

 **terras**

 **specifieke vorm van gemengd - 2**





# Energie label woning

Bergerweg 2  
1815AD Alkmaar

BAG-ID: 0361010000002708

Veel besparingsmogelijkheden



## Energie label E

Registratienummer 815244289  
Datum van registratie 17-12-2020  
Geldig tot 17-12-2030

Weinig besparingsmogelijkheden

### Overzicht woningkenmerken

|    |                                |                                                   |  |
|----|--------------------------------|---------------------------------------------------|--|
| 1. | Woningtype                     | Appartement met meerdere woonlagen - Hoek dak     |  |
|    | Bouwperiode                    | vóór 1946                                         |  |
|    | Woonoppervlakte                | 81 t/m 100 m <sup>2</sup>                         |  |
| 2. | Glas woonruimte(s)             | Dubbel glas                                       |  |
|    | Glas slaapruimte(s)            | Dubbel glas                                       |  |
| 3. | Gevelisolatie                  | Gevel niet extra geïsoleerd                       |  |
| 4. | Dakisolatie                    | Dak extra geïsoleerd                              |  |
| 5. | Vloerisolatie                  | Niet van toepassing                               |  |
| 6. | Verwarming                     | Individuele CV-ketel, geïnstalleerd in of na 1998 |  |
| 7. | Aparte warmtapwatervoorziening | Geen apart toestel                                |  |
| 8. | Zonne-energie                  | Geen zonnepanelen en geen zonneboiler             |  |
| 9. | Ventilatie                     | Geen mechanische afzuiging                        |  |

Wilt u besparen op uw energierekening? Overweeg dan de volgende mogelijke maatregelen:

Een zonneboiler voor het verwarmen van uw tapwater

(Extra) isolatie van uw buitenmuren

Zonnepanelen voor het opwekken van elektriciteit

HR++ glas in de woonruimte(s)

HR++ glas in de slaapruimte(s)

Als de besparingsmogelijkheden HR107-ketel, HR107-combiketel en/of warmtepomp tegelijk op uw energie label verschijnen, dan is slechts één van deze maatregelen zinvol om uit te voeren. U kunt hieruit dus een keuze maken.

### Goedgekeurd door:

Naam Jurgen van Elk  
Examennummer 7101  
KvK nummer 34213244

Afgegeven conform de regeling energieprestatie gebouwen, welke onderdeel is van de Europese richtlijn EPBD.

Dit energie label is afgegeven door Rijksdienst voor Ondernemend Nederland.

Dit energie label kunt u altijd verifiëren op [www.energie label voor woningen.nl](http://www.energie label voor woningen.nl) of [www.energie label.nl/woningen/zoek-je-energie label/](http://www.energie label.nl/woningen/zoek-je-energie label/).

### Disclaimer

Dit energie label bevat maatregelen om de energieprestatie van uw woning te verbeteren. De maatregelen die op dit energie label genoemd worden zijn maatregelen die op dit moment kosteneffectief zijn of dit naar verwachting binnen de geldigheidsduur van het energie label worden, gebaseerd op een gemiddeld energieverbruik van de woning.


Als uw gebruik afwijkt van het gemiddeld gebruik kunnen de terugverdientijden zoals vermeld op dit energie label afwijken.



# Plattegrond Eerste verdieping




# Plattegrond Eerste verdieping

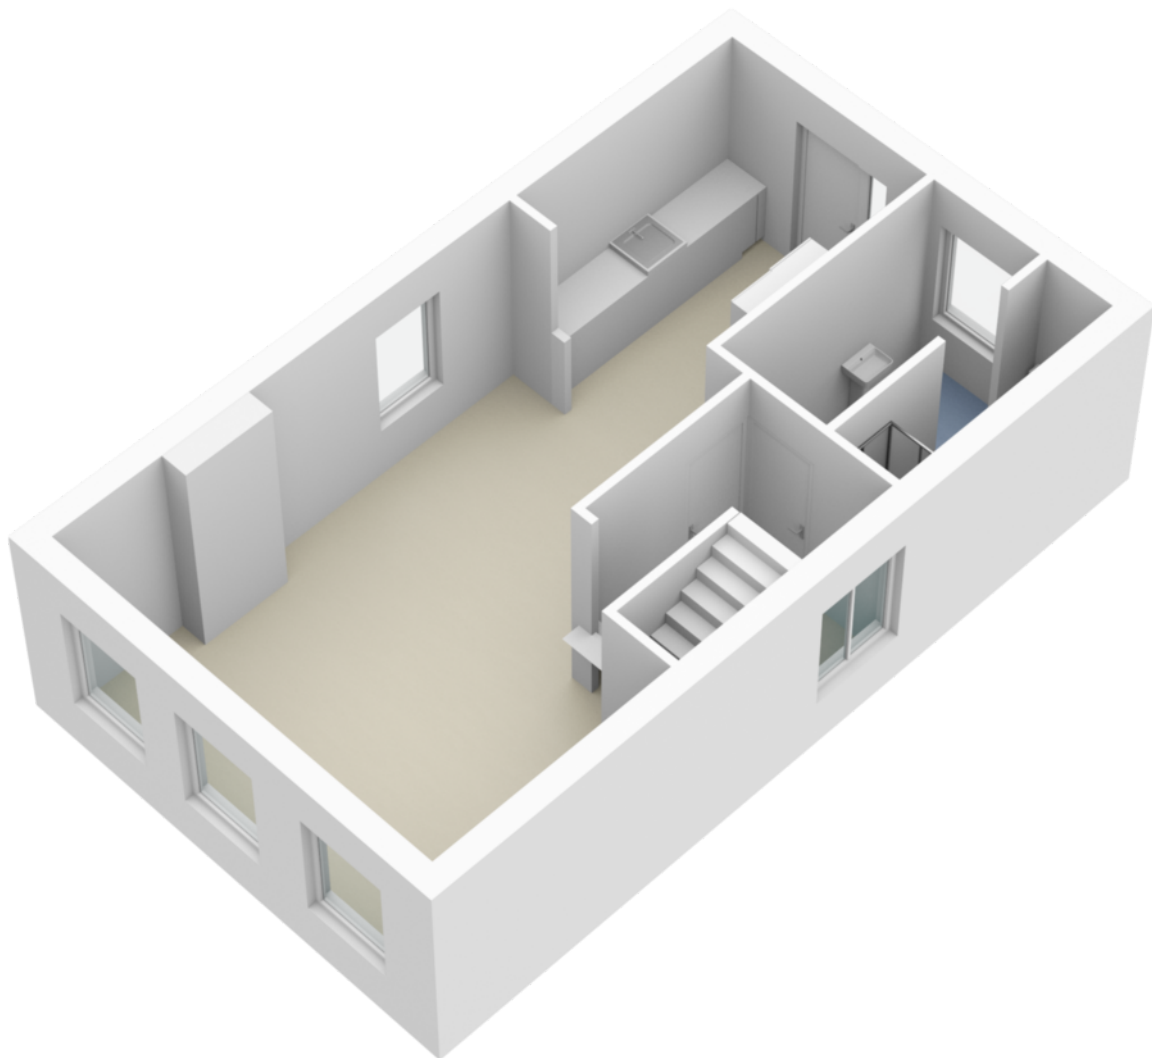




# Plattegrond Eerste verdieping

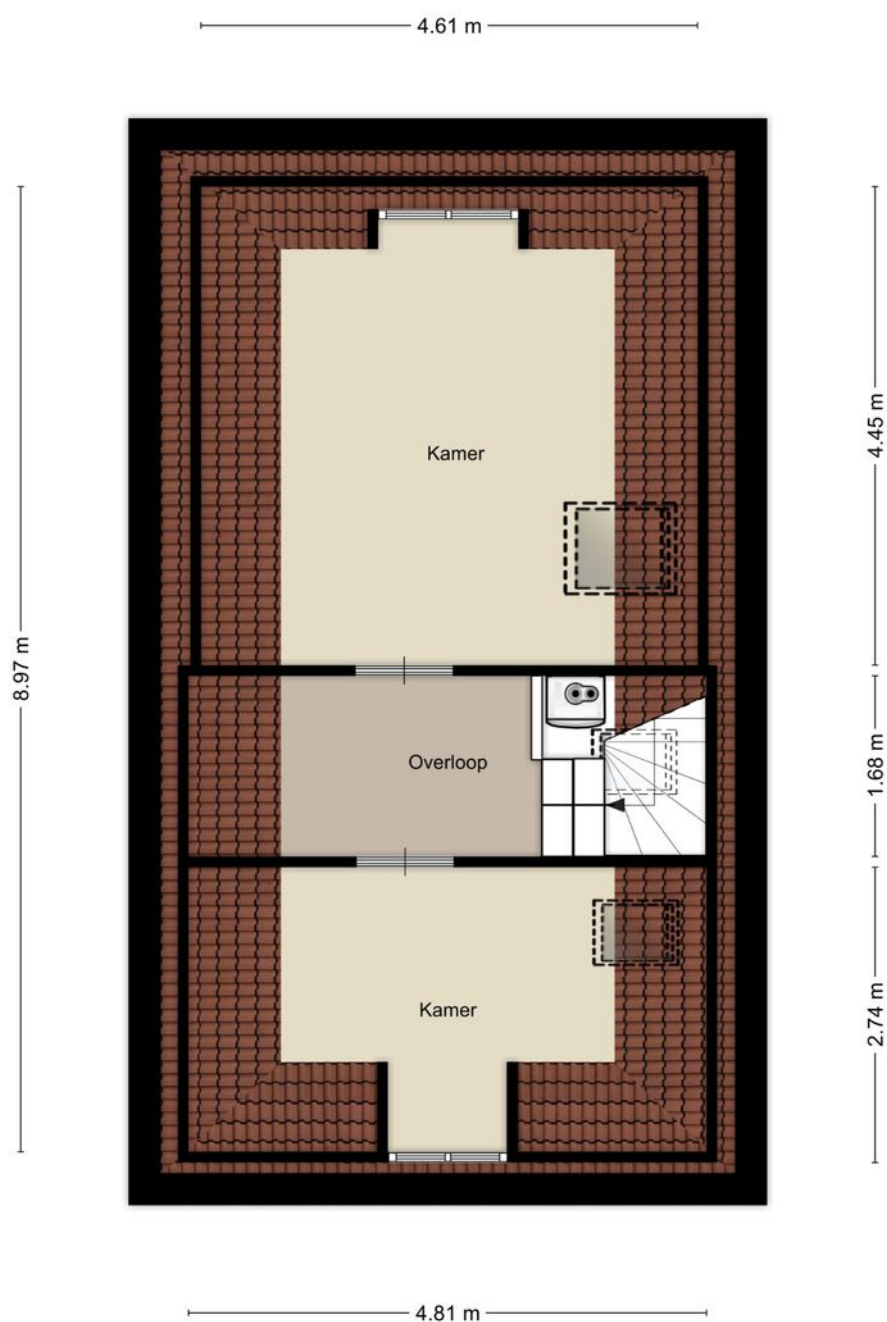


# Plattegrond Eerste verdieping

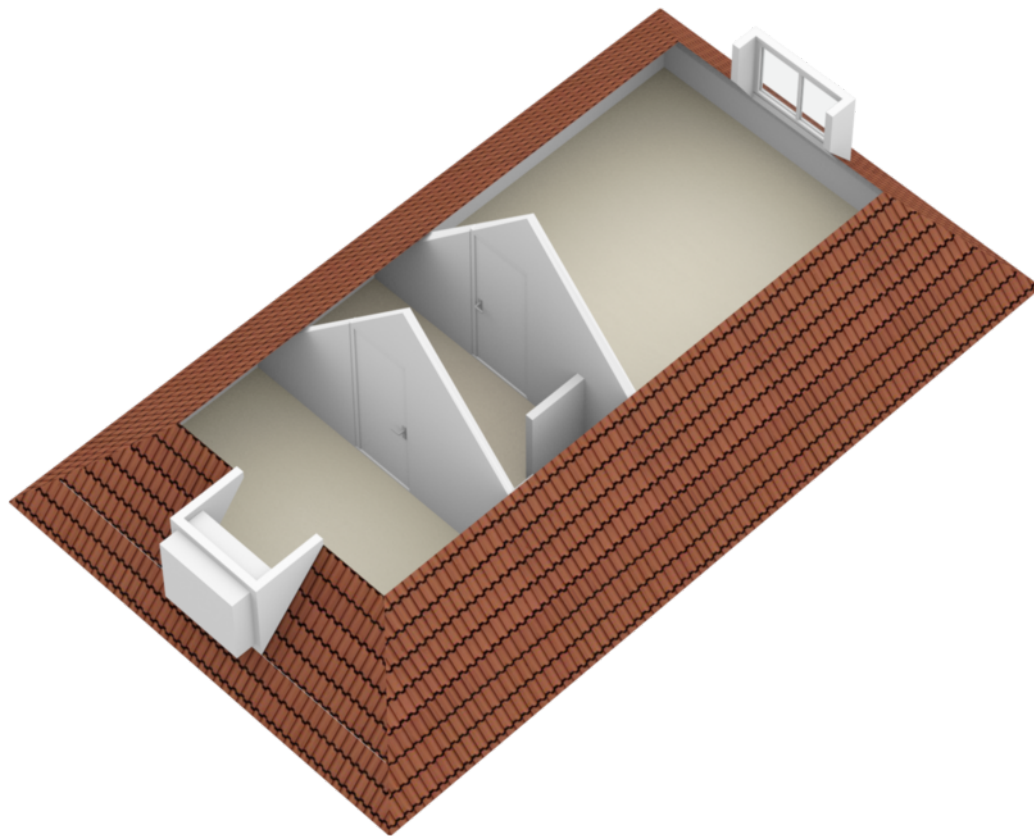




# Locatie kaart

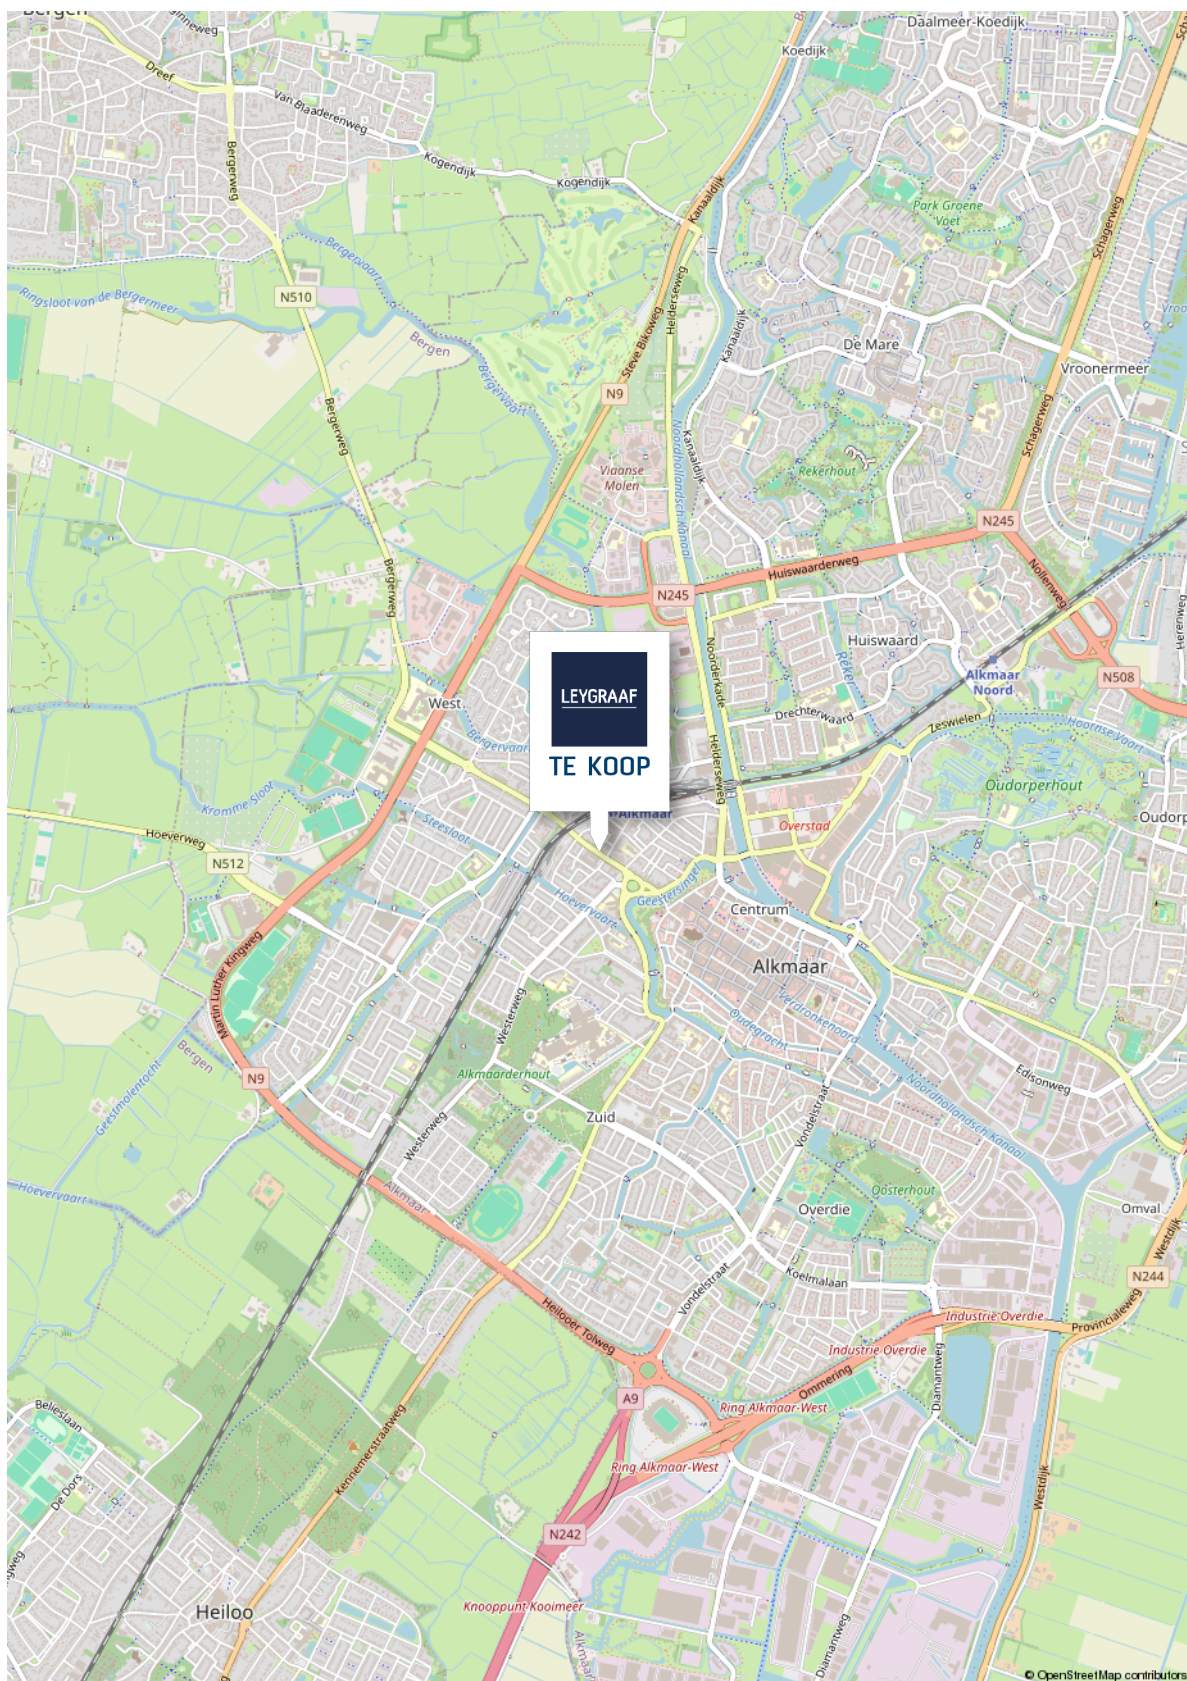

# Kadastrale kaart

Kadastrale kaart

Uw referentie: ---

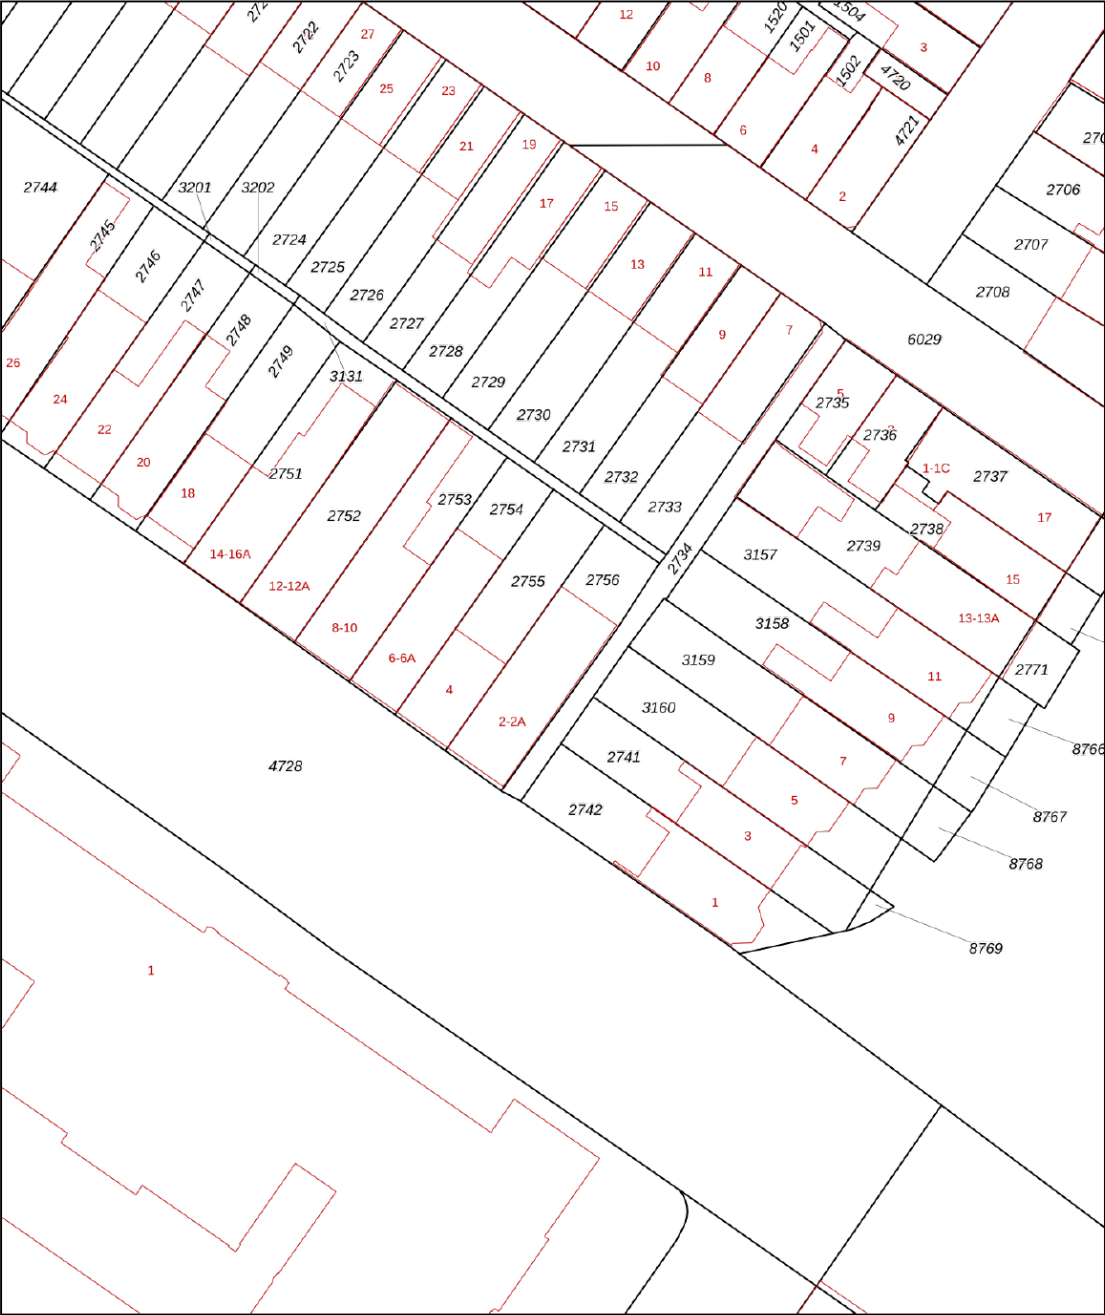

0 5 10 15 20 25m

**12345**

**25**

Deze kaart is noordgericht

Perceelnummer

Huisnummer

Vastgestelde kadastrale grens

Voorlopige kadastrale grens

Administratieve kadastrale grens

Bebouwing

Schaal 1: 500

Kadastrale gemeente Alkmaar

Sectie C

Perceel 2756

kadaster



Voor een eensluidend uittreksel, geleverd op 24 oktober 2025

De bewaarder van het kadaster en de openbare registers

Aan dit uittreksel kunnen geen betrouwbare maten worden ontleend.

De Dienst voor het kadaster en de openbare registers behoudt zich de intellectuele eigendomsrechten voor, waaronder het auteursrecht en het databankenrecht.



# Ontdek Alkmaar



De molen van Piet



Oude stad



Grote kerk



Overstad



Alkmaars kanaal



21.

5.

14.

1.

16.

20.

19.

9.

18.

15.

13.

8.

12.

4.

2.

3.

11.

10.

17.

6.

7.



## 1. Bakkerij Beerse

**Adres:** Laat 186, 1811 EM Alkmaar

**Beschrijving:** Een bekende bakkerij in Alkmaar, bekend om hun versgebakken brood en banket.

## 2. Biermuseum de Boom

**Adres:** Houttil 1, 1811 JL Alkmaar

**Beschrijving:** Dit museum, gehuisvest in een historische brouwerij, biedt inzicht in het brouwproces van bier. Na een rondleiding kun je genieten van een proeverij in het proeflokaal.

## 3. Bloembinderij Wim van Assem

**Adres:** Fnidsen 66, 1811 NH Alkmaar

**Beschrijving:** Bloembinderij Wim van Assem is een bekende bloemist in Alkmaar, geliefd om hun prachtige bloemarrangementen en uitstekende service. Ze bieden een breed scala aan bloemen en planten voor diverse gelegenheden zoals bruiloften, rouwbloemen en seizoensboeketten, met aandacht voor detail en vakmanschap.

## 4. De Kaasmarkt

**Adres:** Waagplein, 1811 JP Alkmaar

**Beschrijving:** De iconische kaasmarkt vindt elke vrijdag plaats van april tot september. Hier kun je zien hoe kaasdragers de kazen aanvoeren en verhandelen. Het is een historische ervaring die niet mag worden gemist.

## 5. Eetcafé Pluim

**Adres:** Ritsevoort 12, 1811 DN Alkmaar

**Beschrijving:** Eetcafé Pluim is een ideale plek voor koffie met gebak, lunches, borrels en diners, voor jong en oud.

## 6. Filmhuis Alkmaar

**Adres:** Pettemerstraat 3, 1823 CW Alkmaar

**WBeschrijving:** Voor film liefhebbers biedt het Filmhuis een selectie van artistieke en internationale films.

## 7. Het Beatles Museum

**Adres:** Pettemerstraat 12A, 1823 CW Alkmaar

**Beschrijving:** Voor muziekliefhebbers is dit museum een must-visit. Het beschikt over de grootste privécollectie van Beatles-items ter wereld, inclusief unieke geluids- en beeldopnamen.

## 8. Ijssalon de Mient

**Adres:** Mient 20, 1811 NC Alkmaar

**Beschrijving:** Een populaire ijssalon in het centrum van Alkmaar, bekend om hun ambachtelijk bereid ijs.

## 9. Kaatje's Deli

**Adres:** Ridderstraat 17, 1811 EX Alkmaar

**Beschrijving:** Gelegen in de Ridderstraat, biedt Kaatje's Deli een uitgebreide selectie van delicatessen, waaronder Beemsterkaas, Italiaanse Lardo, Spaanse Pata Negra, en Portugese Pasteis de nata. Naast kazen en charcuterie vind je er ook olijven, gevulde pasta's, wijnen, noten, snacks, olijfolie, en meer. Ze staan bekend om hun rijk belegde broodjes, zoals het populaire broodje warme pastrami.

## 10. Kropsla

**Adres:** Fnidsen 8, 1811 NE Alkmaar

**Beschrijving:** Een groente- en fruitwinkel die bekend staat om zijn verse en lokale producten.

## 11. Luttik

**Adres:** Appelsteeg 1, 1811 NA Alkmaar

**Beschrijving:** Een charmant boetiekhotel met een koffiebar en winkel, ideaal voor een ontspannen verblijf in Alkmaar.

## 12. Poelier Ackermann

**Adres:** Mient 18, 1811 NC Alkmaar

**Beschrijving:** Gespecialiseerd in gevogelte en wild, biedt deze poelier een breed scala aan kwaliteitsproducten.

## 13. Pop-Eye / Velvet Music

**Adres:** Boterstraat 10, 1811 HP Alkmaar

**Beschrijving:** Een bekende winkel voor muziek, waaronder vinylplaten, cd's en muziekinstrumenten. Ze bieden een breed scala aan muziekgenres en zijn een geliefde plek voor muziekliefhebbers.

## 14. Rivs Store

**Adres:** Ritsevoort 21, 1811 DM Alkmaar

**Beschrijving:** Een modeboetiek met een unieke selectie kleding en accessoires.

## 15. Slagerij Jeroen de Vries

**Adres:** Achterstraat 19, 1811 LH Alkmaar

**Beschrijving:** Slagerij Jeroen de Vries is een bekende slagerij in Alkmaar, beroemd om hun ambachtelijke vleesproducten en zelfgemaakte vleeswaren.

## 16. Stedelijk Museum Alkmaar

**Adres:** Canadaplein 1, 1811 KE Alkmaar

**Beschrijving:** Dit museum combineert oude en moderne kunst en biedt inzicht in de geschiedenis van de stad. Het is een geweldige plek voor kunst- en geschiedenisliefhebbers.

## 17. Vue Cinemas

**Adres:** Pettemerstraat 1, 1823 CW Alkmaar

**Beschrijving:** De grootste bioscoop in Alkmaar, waar je de nieuwste films kunt bekijken.

## 18. Zaterdagmarkt in Alkmaar

**Adres:** Hofplein en Gedempte Nieuwesloot, 1811 JD Alkmaar

**Beschrijving:** Op de zaterdagmarkt in Alkmaar heerst een levendige sfeer. De markt biedt een breed scala aan verse groenten en fruit, bloemen en planten, en allerlei kazen en zuivelproducten. Voor een gezonde snack zijn de noten- en gedroogd fruitkramen perfect, en voor de fijnproevers zijn er kramen met een grote variëteit aan kruiden en specerijen.

## 19. TAQA Theater De Vest

**Adres:** Canadaplein 2, 1811 KE Alkmaar

**Beschrijving:** TAQA Theater De Vest is een modern theater in het centrum van Alkmaar, bekend om zijn diverse aanbod aan voorstellingen zoals toneel, musicals, concerten en cabaret. Het theater biedt een comfortabele en sfeervolle omgeving voor bezoekers.

## 20. Artiance, Centrum voor De Kunsten

**Adres:** Canadaplein 3, 1811 KE Alkmaar

**Beschrijving:** Artiance is het centrum voor de kunsten in Alkmaar, waar je cursussen en workshops kunt volgen in muziek, dans, theater en beeldende kunst. Het centrum organiseert regelmatig tentoonstellingen en uitvoeringen.

## 21. Wijnkoperij De Gouden Ton

**Adres:** Ritsevoort 22, 1811 DN Alkmaar

**Beschrijving:** Wijnkoperij De Gouden Ton biedt een uitgebreid assortiment kwaliteitswijnen uit de hele wereld. De winkel organiseert regelmatig proeverijen en biedt deskundig advies aan wijnliefhebbers.



# Algemene informatie

Deze informatie is door ons met zorgvuldigheid samengesteld. Door LEYGRAAF Makelaars wordt echter geen enkele aansprakelijkheid aanvaard voor enige onvolledigheid, onjuistheid of anderszins, dan wel de gevolgen daarvan. Alle opgegeven maten en oppervlakten zijn indicatief. Door LEYGRAAF Makelaars wordt geen aansprakelijkheid aanvaard, behalve waar de door ons verplicht afgesloten beroeps-aansprakelijkheidsverzekering in voorkomend geval aanspraak geeft op uitkering.

**VOORSTEL UITBRENGEN:** Wilt u een voorstel uitbrengen dan kunt u dit schriftelijk doen naar [informatie@leygraafmakelaars.nl](mailto:informatie@leygraafmakelaars.nl). Onze opdrachtgever stelt uitdrukkelijk dat een transactie niet eerder tot stand komt dan nadat niet alleen over hoofzaken (object en prijs), maar ook over details en voorwaarden (zoals datum van aanvaarding, financiering, roerende zaken en voorbehouden) overeenstemming is bereikt.

**BEHANDELING VOORSTEL:** Één van onze makelaars neemt uw voorstel in behandeling en zal zo spoedig mogelijk contact met u en onze opdrachtgever opnemen om nader te overleggen. Een door u uitgebracht voorstel wordt vertrouwelijk behandeld en alleen aan onze opdrachtgever kenbaar gemaakt. Onze opdrachtgever kan uw voorstel accepteren, een tegenvoorstel uitbrengen of uw voorstel afwijzen.

**SCHRIFTELIJKE VASTLEGGING:** De overeenstemming is pas bindend wanneer alle partijen de overeenkomst hebben ondertekend.

**KOOPAKTE/HUUROVEREENKOMST:** Na overeenstemming zullen afspraken worden vastgelegd in een koopakte conform het model van de Nederlands Vereniging van Makelaars (NVM) of een huurovereenkomst conform het model Raad voor Onroerende Zaken (ROZ). In deze overeenkomst zullen onder andere de onderstaande bijzonderheden worden opgenomen.

**ONTBINDENDE VOORWAARDE FINANSIERING:** Ten behoeve van een eventueel opgenomen voorbehoud voor het verkrijgen van een financiering hanteert LEYGRAAF Makelaars een in de koopovereenkomst genoemd termijn waarbinnen op grond van deze voorwaarden ontbonden kan worden.

**WAARBORG SOM/BANKGARANTIE:** De koopovereenkomst vereist van de koper altijd een waarborgsom of bankgarantie ten bedrage van 10% van de koopsom. De termijn wordt in de koopovereenkomst vastgesteld. Bij verhuur zal dit per object verschillen.

**MELDINGSPLICHT:** Onze opdrachtgever heeft een meldingsplicht. De koper/huurder mag daarom verwachten dat de informatie die door onze opdrachtgever wordt verstrekt correct is. Er moet altijd melding worden gemaakt van eventuele gebreken en bijzondere omstandigheden.

**ONDERZOEKSP LICHT:** De koper/huurder heeft zijn eigen onderzoeksplicht. Dit betekent dat de koper/huurder zelf onderzoek dient te verrichten naar de diverse zaken die van belang zijn bij het nemen van de juiste beslissing. Gezien de complexe materie, met name waar het uw onderzoeksplicht betreft, raden wij u aan een eigen NVM-makelaar in te schaken voor de aankoop of aanhuur van een object.

**ENERGIELABEL:** De verkoper is wettelijk verplicht om bij de notariële overdracht een energielabel aan de koper te overhandigen. Van het voorgaande kan door onze opdrachtgever worden afgeweken indien op grond van het 'besluit energieprestatie gebouwen' een dergelijk label of certificaat niet noodzakelijk is. Voor meer informatie verwijzen wij door naar [www.energielabel.nl](http://www.energielabel.nl)

**ERFDIENSTBAARHEDEN:** Indien er op het object of perceel erfdienstbaarheden, kwalitatieve verplichtingen en/of andere bedingen rusten, gaan ze over op de koper/huurder en worden ze als bijlage behorend bij de overeenkomst, meestal in de vorm van het eigendomsbewijs, ter beschikking gesteld.

**MEETINSTRUCTIE:** De Meetinstructie is gebaseerd op de NEN2580. De Meetinstructie is bedoeld om een eenduidige manier van meten toe te passen voor het geven van een indicatie van de gebruiksoppervlakte. De Meetinstructie sluit verschillen in meetuitkomsten niet volledig uit. Verkoper en verkopend makelaar aanvaarden geen aansprakelijkheid voor foutieve meetuitkomsten. De koper wordt altijd in de gelegenheid gesteld het verkochte zelf in te (laten) meten.

**OUDERDOMSCLAUSULE:** Indien het object ouder dan 15 jaar is, wordt in de koopovereenkomst een ouderdomsclausule opgenomen. Dit betekent dat de eisen die aan de bouwkwaliteit gesteld mogen worden, lager kunnen liggen dan bij nieuwe(re) objecten. Tenzij onze opdrachtgever de kwaliteit ervan garandeert, staat hij niet in voor de kwaliteit van vloeren, dak, gevels, fundering, installaties, leidingen, riolering en aanwezigheid van doorslaand of optrekkend vocht. Onze opdrachtgever verzwijgt echter niet moedwillig gebreken aan bovenstaande zaken.

**ASBEST:** In de onroerende zaak kunnen asbesthoudende stoffen/materialen aanwezig zijn. In het geval deze worden verwijderd, dient door de koper/huurder de maatregelen en voorzieningen te worden getroffen die de wetgeving voorschrijft. Koper/huurder verklaart met deze wetgeving bekend te zijn en vrijwaart onze opdrachtgever van alle aansprakelijkheid die uit de aanwezigheid in en/of de verwijdering van asbest uit de desbetreffende onroerende zaak kan voortvloeien.

# Over Leygraaf Makelaars



Leygraaf Makelaars is een gerenommeerde makelaar in de bruisende stad Alkmaar en omstreken. Met meer dan vijftig jaar ervaring in de regio zijn wij uw vertrouwde partner voor al uw vastgoedbehoeften. Onze deskundigheid, creativiteit en onverdeelde focus op het belang van onze opdrachtgevers onderscheiden ons in de markt. Of het nu gaat om de aankoop, verkoop of investering in onroerend goed, wij streven ernaar om het maximale uit uw vastgoed te halen.

Bij Leygraaf Makelaars begrijpen we dat het vinden van de juiste woning of het verkopen van uw eigendom een belangrijke beslissing is. Daarom bieden wij u een uitgebreid netwerk en diepgaande kennis van de (regio) Alkmaarse markt. Met ons gedegen advies en maatwerkoplossingen staan wij klaar om uw doelen te verwezenlijken. Onze betrokkenheid gaat verder dan alleen het afhandelen van transacties; wij streven ernaar om u volledig te ontzorgen.

Als uw betrouwbare partner in vastgoed, zorgen wij ervoor dat uw ervaring met Leygraaf Makelaars soepel en zorgeloos verloopt. Onze toegewijde aanpak en het wegnemen van eventuele hindernissen stellen u in staat om met vertrouwen te vertrouwen op onze diensten. Of u nu op zoek bent naar uw droomwoning in (of in de regio) Alkmaar, uw vastgoed wilt verkopen of een rendabele investering wilt doen, wij zijn er om u te begeleiden op elke stap van het proces.

Neem vandaag nog contact met ons op en ontdek hoe Leygraaf Makelaars uw vastgoedambities in of rondom Alkmaar kan realiseren. Wij kijken ernaar uit om met u samen te werken en u te helpen bij het verwezenlijken van uw vastgoeddromen.

## Ons team werkt proactief







# Wilt u ook verkopen?

Als u ook verkoopplannen heeft of u wilt een gratis en vrijblijvende waardebeoordeling van uw woning?

**Neem dan contact met ons op via:**

**072-5114318 of**

**[informatie@leygraafmakelaars.nl](mailto:informatie@leygraafmakelaars.nl)**

**[leygraafmakelaars.nl](http://leygraafmakelaars.nl)**



## Disclaimer

De informatie in deze brochure is met zorg samengesteld door Leygraaf Makelaars en is bedoeld om een algemeen overzicht te geven van de aangeboden woning. Hoewel wij ons uiterste best hebben gedaan om alle gegevens nauwkeurig te vermelden, kunnen er geen rechten worden ontleend aan de inhoud van deze brochure.

- Informatie: Alle informatie, inclusief maar niet beperkt tot beschrijvingen, afmetingen, prijzen en andere details, wordt verstrekt naar beste weten van Leygraaf Makelaars. Wij kunnen echter niet garanderen dat alle informatie volledig, juist of up-to-date is. Eventuele wijzigingen kunnen zonder voorafgaande kennisgeving worden doorgevoerd. Leygraaf Makelaars is niet verantwoordelijk voor eventuele fouten of onvolledigheden in de verstrekte informatie. Indien u waarde hecht aan de exacte informatie, raden wij u aan deze zelf te verifiëren of een deskundige in te schakelen.

- Afmetingen en illustraties: De opgegeven maten en plattegronden zijn indicatief en kunnen afwijken van de werkelijke situatie. Illustraties en foto's dienen uitsluitend ter illustratie en kunnen elementen bevatten die niet tot de verkoop behoren.





