

TE KOOP

Halseweg 54 91




Vraagprijs

€ 349.000

kosten koper

WAAR VIND IK WAT?

Omschrijving van de woning	3
Foto's	5
Plattegrond	16
Kenmerken	18
Zakenlijst	21
Huis op de kaart	23
Algemene informatie	24
Informatie voor kopers	25

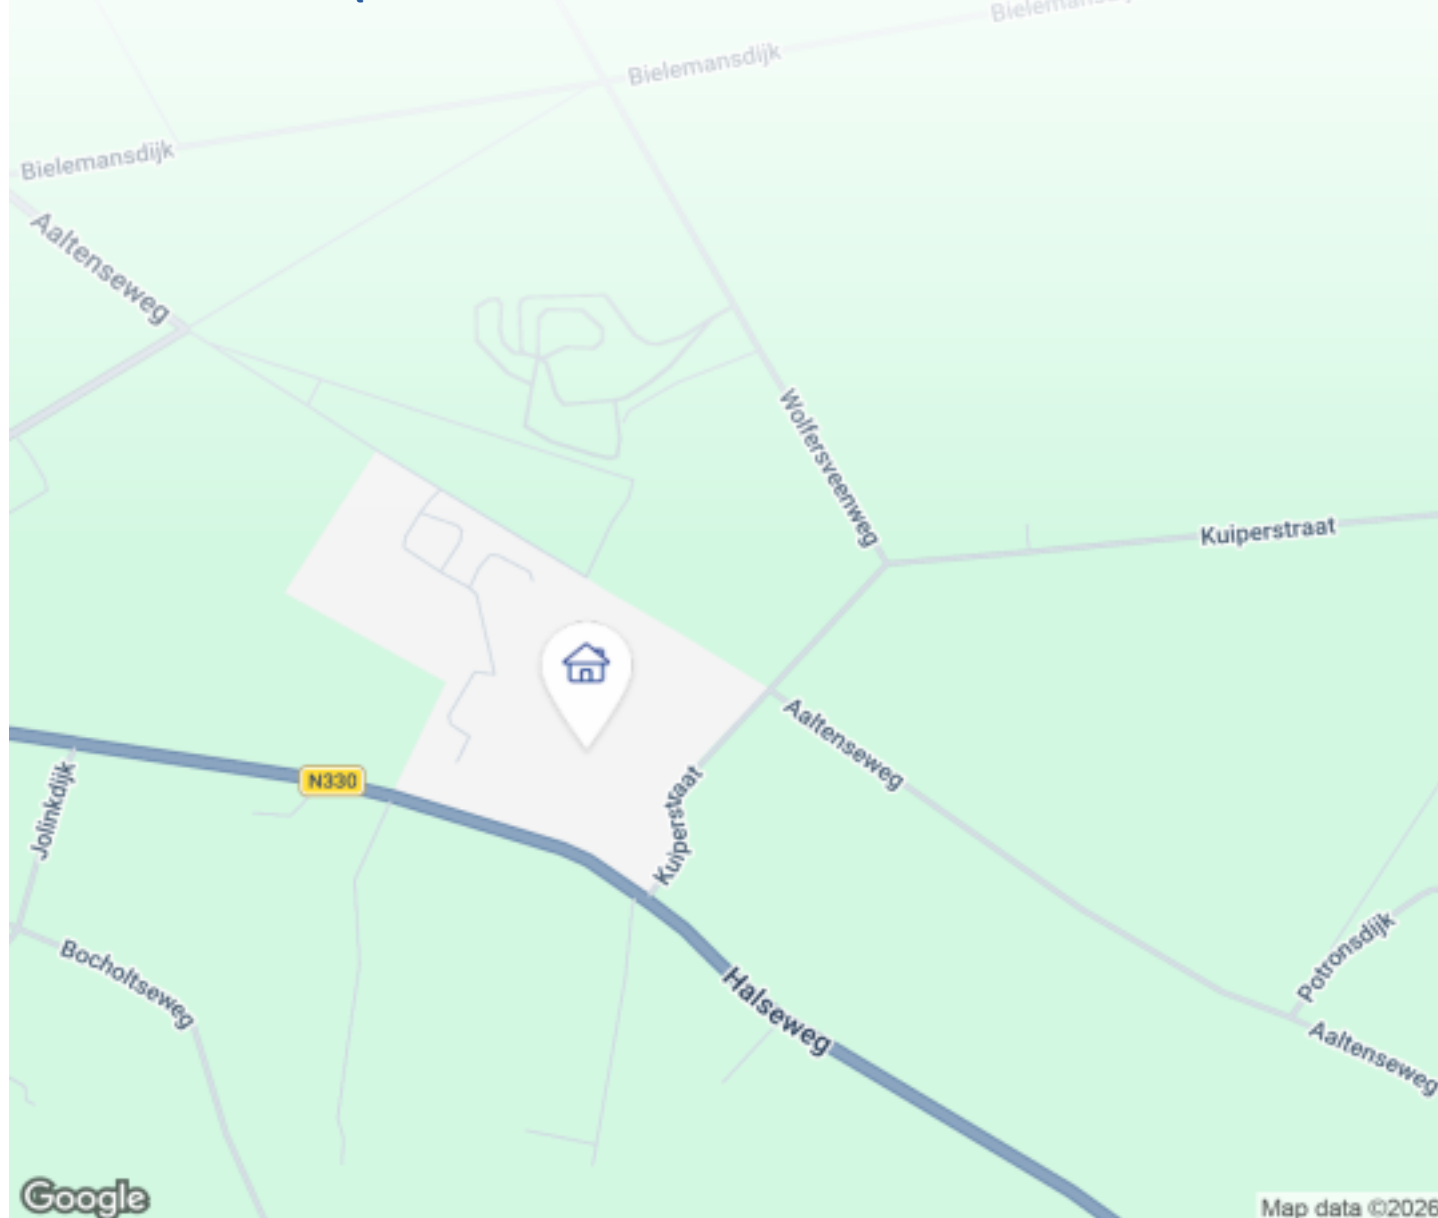

Woningbrochure: Halseweg 54 91, Halle

www.makelaarsland.nl | 088 200 2000 | info@makelaarsland.nl

OMSCHRIJVING VAN DE WONING



Recreëren in de Achterhoekse bossen van Halle, gemeente Bronckhorst, in het hart van een bosgebied met wandel- en fietspaden op Buitengoed "Bos & Enk".

Deze schitterende recreatiewoning, gebouwd in 2020 ligt op een prachtige plek op een kleinschalig bungalowpark. De omgeving ademt rust en vrijheid uit, een perfecte plek om te ontspannen en van de omgeving te genieten.

Bos & Enk bestaat uit speels gelegen woningen met veel groen en ruimte tussen de woningen. Wat gelijk opvalt is de fraaie bouwstijl, het vakantiegevoel is hierdoor compleet! Het park wordt goed onderhouden en dat is aan alles te zien.

Gelegen op een mooi perceel van 534 m2 eigen grond met optimale privacy, rust en in de natuur. Alle seizoenen worden intens ervaren met ieder hun eigen sfeer. Aan de rand van het park gelegen nabij de Aaltenseweg waarmee het een uitstekende uitvalsbasis



Woningbrochure: Halseweg 54 91, Halle

www.makelaarsland.nl | 088 200 2000 | info@makelaarsland.nl

OMSCHRIJVING VAN DE WONING

is om te fietsen, hiken of wandelen.

In de directe omgeving ligt het natuurgebied "De Heidehoekse Vloed" en gezellige dorpen als Zelhem, Hummelo en Varsseveld zijn op korte afstand gelegen.

Indeling:

Begane grond: Entree, hal, tuingerichte woonkamer met houtkachel en openslaande deuren naar het terras, landelijke keuken voorzien van alle gemakken, bijkeuken met wasapparatuur en opbergruimte. Wc met doorloop naar ruime slaapkamer met badkamer voorzien van bad, douche en wastafelmeubel.

Verdieping: Overloop, drie slaapkamers, badkamer met wc, douche en wastafelmeubel.

Toegang tot entresol met leeshoek en een panoramisch zicht op de bossen.

Bijzonderheden:

- Recreatiewoning geschikt voor 6 personen;
- Uitstekend onderhouden en voorzien van verschillende extra's zoals volledig kunststof kozijnen, smart thermostaat via WiFi, houtkachel, entresol;
- Airconditioning;
- Vloerverwarming gehele begane grond en badkamers;
- Twee badkamers;
- Onder architectuur aangebouwde fietsenberging;
- Gelegen op fraai perceel waar vanuit direct gewandeld kan worden in uitgestrekt bosgebied;
- Direct gelegen nabij Mountainbike trails;
- Energielabel A
- Uitstekende aantoonbare verhuurmogelijkheden en rendement;
- Glasvezelinternet;
- Eigen waterbron met pomp voor tuinberegening;
- Eigen grond;
- Jaarlijkse parkbijdrage incl water/elektriciteit € 1380
- Jaarlijkse bijdrage Delta Fiber Netwerk € 205,68

Recreatief gebruik is het hele jaar toegestaan, mits de bewoner wel over een ander hoofdverblijf beschikt.


Mandeligheid: onverdeeld aandeel in wegen en groen met een Vereniging van Eigenaren.

U bent van harte welkom! Wij begroeten u graag bij de woning op Buitengoed Bos & Enk.







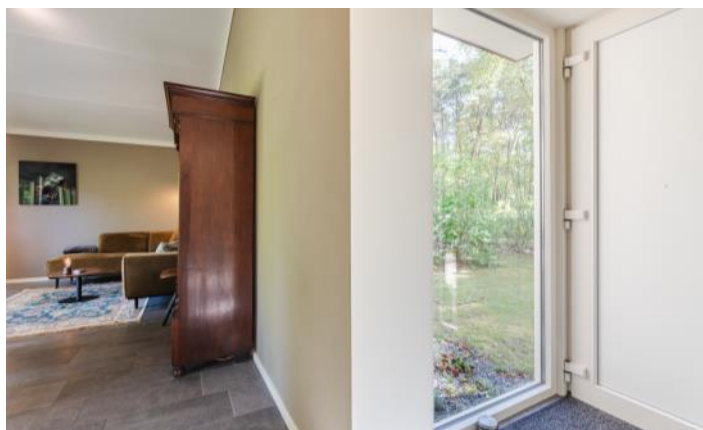

FOTO'S



FOTO'S







FOTO'S





FOTO'S



Woningbrochure: Halseweg 54 91, Halle


www.makelaarsland.nl | 088 200 2000 | info@makelaarsland.nl



PLATTEGROND



PLATTEGROND

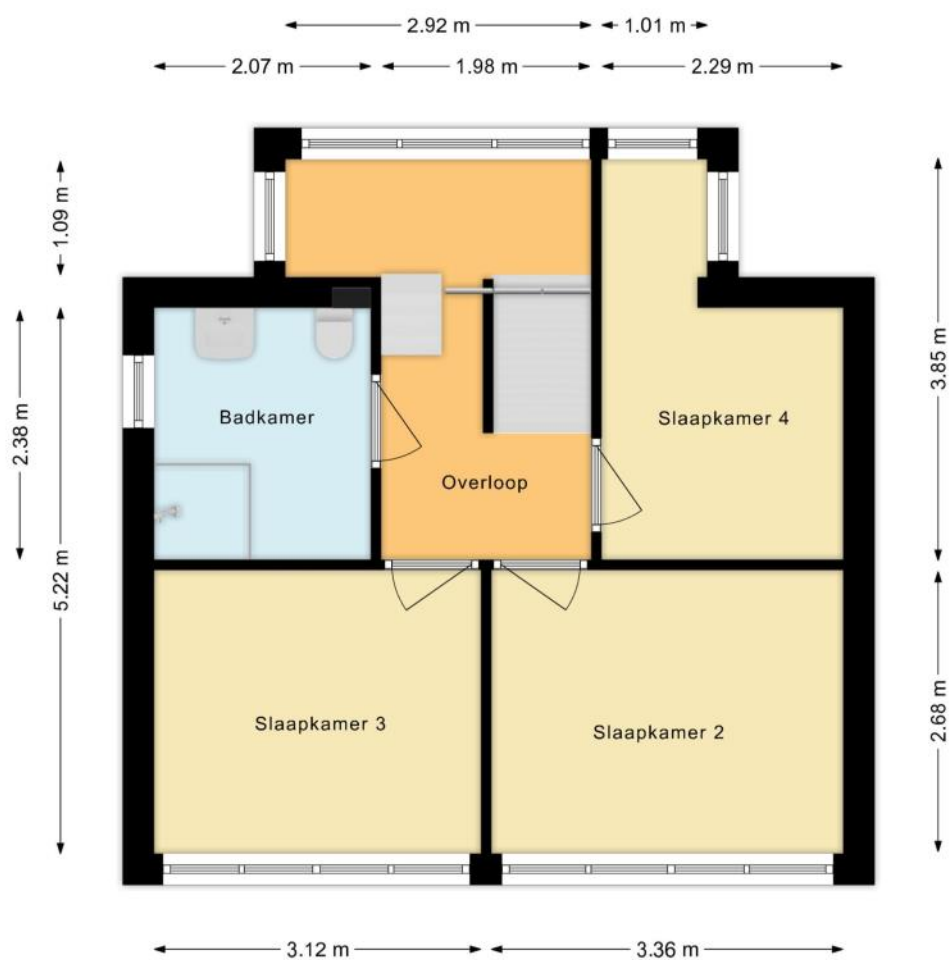

KENMERKEN

Bouw

Soort woonhuis	Eengezinswoning, Vrijstaande woning
Bouwworm	Bestaande bouw
Bouwjaar	2019
Soort dak	Samengesteld dak
Materiaal dak	Pannen
Recreatiewoning	Ja
Permanente bewoning	Permanente bewoning is niet toegestaan

Oppervlakten en inhoud

Perceeloppervlakte	534 m ²
Inhoud	383 m ³

Gebruiksoppervlakten *

Wonen (= woonoppervlakte)	104 m ²
Overige inpandige ruimte	7 m ²

* Gebruiksoppervlakten

De getoonde gebruiksoppervlakten zijn berekend conform de in de branche geldende meetinstructie. Deze meetinstructie is bedoeld om een meer eenduidige manier van meten toe te passen voor het geven van een indicatie van de gebruiks -

oppervlakte. De meetinstructie sluit verschillen in meetuitkomsten niet volledig uit, door bijvoorbeeld interpretatieverschillen, afrondingen of beperkingen bij het uitvoeren van de meting.

KENMERKEN

Indeling

Aantal kamers	5 kamers (waarvan 4 slaapkamers)
Aantal badkamers	2 badkamers en 1 apart toilet
Badkamervoorzieningen	Ligbad, toilet, 2 wastafelmeubels, 2 inloopdouches, vloerverwarming
Aantal woonlagen	2 woonlagen
Voorzieningen	Mechanische ventilatie, TV kabel, Airconditioning, Rookkanaal, Glasvezel kabel

Energie

Energielabel	A
Isolatie	Volledig geïsoleerd
Verwarming	Cv-ketel, Vloerverwarming gedeeltelijk, Houtkachel
Warm water	Cv-ketel
Merk/type cv-ketel	Intergas
Bouwjaar cv-ketel	2019
Eigendom cv-ketel	Eigendom

Buitenruimte/omgeving

Ligging	Aan bosrand, Aan rustige weg, In woonwijk, Beschutte ligging, Buiten bebouwde kom, In bosrijke omgeving
Tuin	Tuin rondom

KENMERKEN

Bergruimte

Schuur/berging

Aangebouwd hout

Parkeergelegenheid

Soort parkeergelegenheid

Openbaar parkeren, Op eigen terrein

Kadastrale gegevens

Zelhem AC 2419

Oppervlakte

534 m²

Eigendomssituatie

Volle eigendom

Bijzonderheden

Er zijn vermeldingswaardige zaken omtrent het bestemmingsplan.

> Bestemming is recreatiewoning.

ZAKENLIJST

	Blijft achter	Gaat mee	Ter overname
Buitenverlichting	●		
Rookmelder	●		
Airconditioning	●		
Zonwering binnen (luxaflex e.d.)	●		
Gordijnrails	●		
Gordijnen woonkamer	●		
Gordijnen overig	●		
Horren	●		
Vloerbedekking/Linoleum	●		
Kachels	●		
(Klok)thermostaat	●		
Fornuis	●		
Kookplaat	●		
Koelkast	●		
Oven	●		
(combi)Magnetron	●		
Afzuigkap	●		
Vriestkast	●		
Vaatwasser	●		
Overige inbouwapparatuur	●		
Dimmers	●		
Binnenverlichting	●		
Losse kasten			●
Wastafelaccessoires	●		
Toiletaccessoires	●		
Badkameraccessoires	●		

ZAKENLIJST

	Blijft achter	Gaat mee	Ter overname
Plavuizen	●		
Keukenblok (met bovenkasten)	●		
Wastafelmeubel	●		
Brievenbus	●		
(Voordeur)bel	●		
(Veiligheids)sloten en overige inbraakpreventie	●		
CV met toebehoren	●		
Mechanische ventilatie	●		

Overige zaken

In overleg kunnen bepaalde overige roerende zaken worden overgenomen.





Bekijk tijdens de bezichtiging welke roerende zaken uit de lijst achterblijven, mee gaan, of welke ter overname zijn.

HUIS OP DE KAART

Kadastrale kaart

Uw referentie: MLNEXT

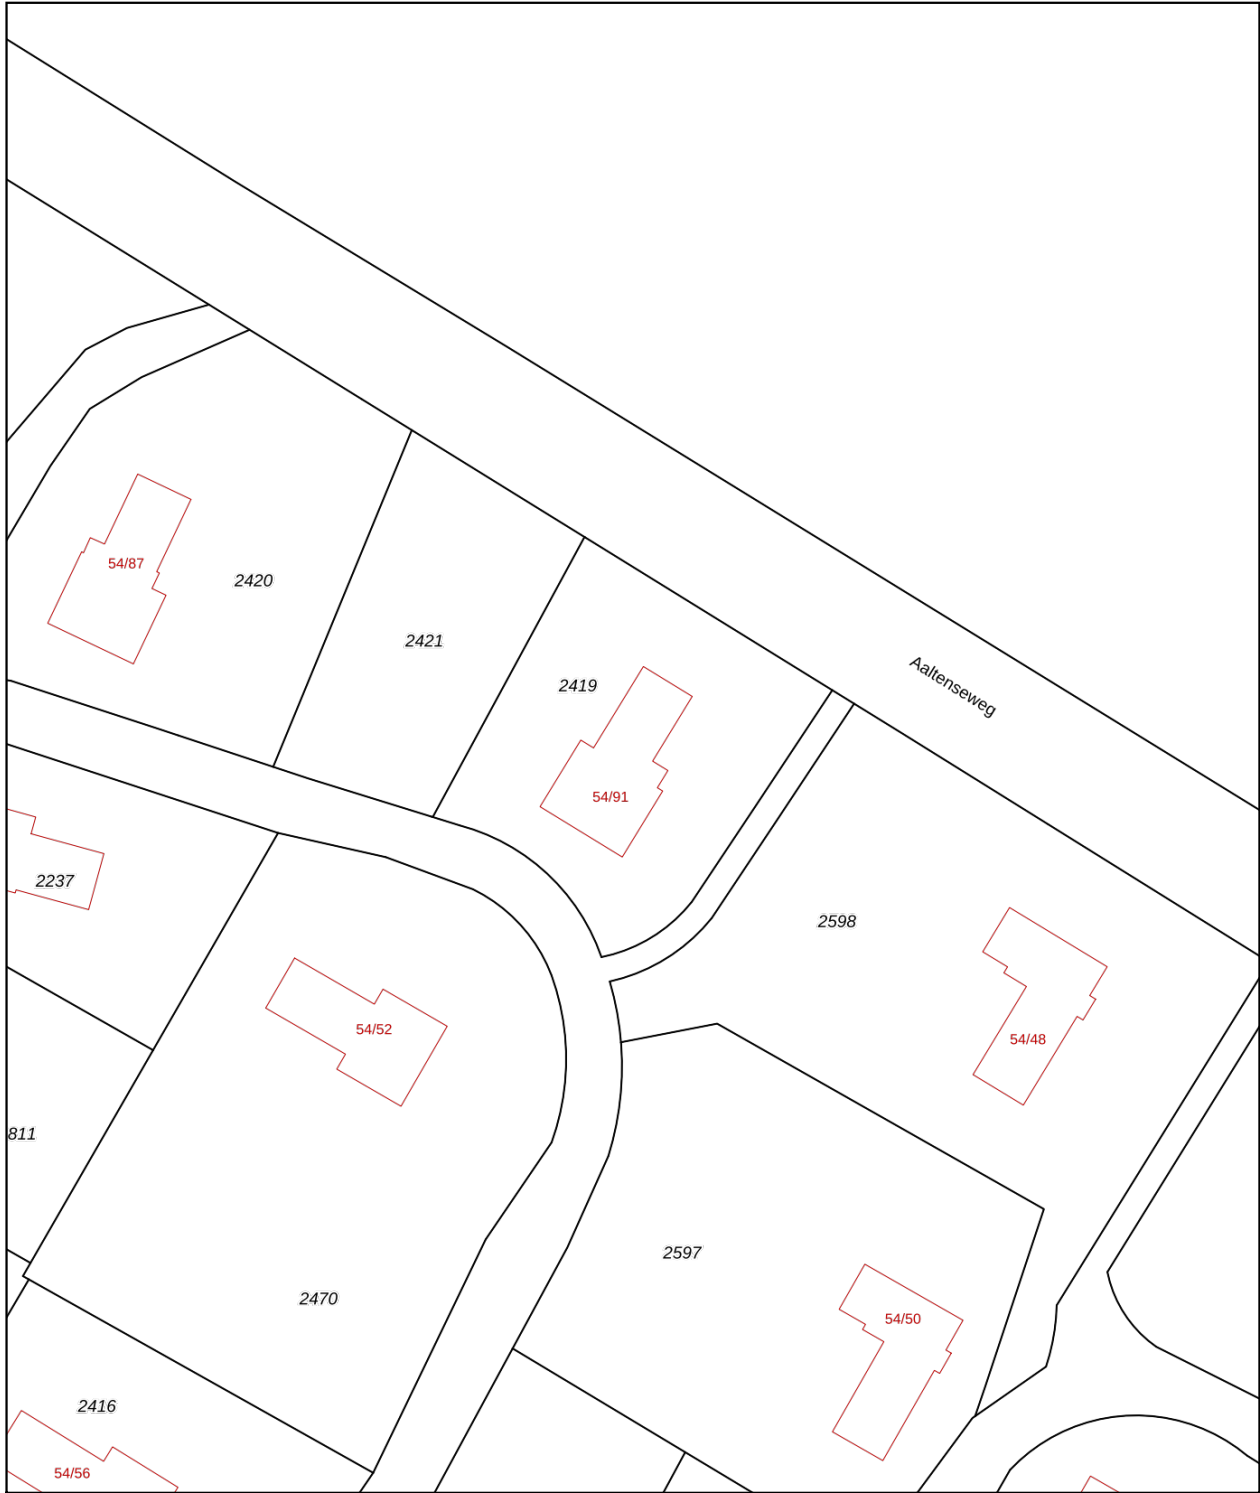

12345	Deze kaart is noordgericht	Schaal 1: 500	
25	Perceelnummer	Kadastrale gemeente: Zelhem	
	Huisnummer	Sectie: AC	
	Vastgestelde kadastrale grens	Perceel: 2419	
	Voorlopige kadastrale grens		
	Administratieve kadastrale grens		
	Bebouwing		

Voor een eensluitend uittreksel, geleverd op 20 april 2026
De bewaarder van het kadaster en de openbare registers

Aan dit uittreksel kunnen geen betrouwbare maten worden ontleend.
De Dienst voor het kadaster en de openbare registers behoudt zich de intellectuele eigendomsrechten voor, waaronder het auteursrecht en het databankenrecht.

ALGEMENE INFORMATIE

Hoe bezichtig ik de woning?

Vraag jouw bezichtiging aan via

- telefoon 088 200 2000
- makelaarsland.nl

De makelaar óf de eigenaar van de woning neemt contact met je op om de bezichtiging in te plannen, wanneer het jullie beiden schikt. Als de eigenaar zelf contact met je opneemt, betekent dit dat de rondleiding ook door de eigenaar zelf wordt gedaan. Neemt de makelaar contact op, dan doet de makelaar ook de rondleiding.

Hoe breng ik een bod uit?

Breng jouw bod uit via:

- telefoon 088 200 2000
- het online biedingsformulier

Ga naar makelaarsland.nl en klik op de button 'doe een bod' bij de woningpresentatie. De makelaar neemt jouw bieding in behandeling en zal telefonisch contact met jou en de verkoper opnemen om nader te overleggen. De verkoper zal jouw voorstel accepteren, een tegenvoorstel uitbrengen of het voorstel afwijzen.

Jouw eigen woning verkopen?

Dat kan dat bij ons op twee manieren. Je doet zelf het één en ander of wij doen alles voor je. (Doe de test, dan weet je wat het beste bij jou past.) Wat je ook kiest, je betaalt gewoon een vast laag tarief en je weet precies waar je aan toe bent. Makkelijk toch?

Gratis hypotheekgesprek

Huis gevonden? Dat is mooi, maar kun je die ook betalen? Wees slim en begin op tijd met het bekijken van jouw financiële mogelijkheden. Wat kun je maximaal lenen en wat past het best bij jou? Bij ING kun je erop vertrouwen dat je altijd passend advies krijgt bij jouw persoonlijke situatie, nu en in de toekomst. Plan gratis en vrijblijvend een oriënterend gesprek in op:

[makelaarsland.nl/hypotheekgesprek](https://www.makelaarsland.nl/hypotheekgesprek)

De Makelaarsland Biedgids

Ken jij de regels tijdens het bieden op een huis? We hebben een biedgids ontwikkeld om transparantie in de woningmarkt te bevorderen en jouw kennis over de regels en wetgeving rondom het (ver)koopproces te vergroten. We hebben alle ontwikkelingen, feiten, regels en uitzonderingen rondom het biedproces helder voor je op een rij gezet, zodat jij weloverwogen keuzes kan maken. Het is je gegund!

[makelaarsland.nl/biedgids](https://www.makelaarsland.nl/biedgids)

INFORMATIE VOOR KOPERS

Koopakte

Na overeenstemming zullen afspraken worden vastgelegd in een koopakte conform het model van de Nederlandse Vereniging van Makelaars (NVM). Vooraf zullen wij het cliëntenonderzoek uitvoeren om de identiteit van de betrokken partijen te verifiëren. Dit is een standaard procedure in het kader van onze wettelijke verplichting als makelaar. Voor woningen in Amsterdam zullen afspraken worden vastgelegd in een koopakte conform het model van de Koninklijke Notariële Beroepsorganisatie. In deze koopakte zullen onder andere de onderstaande bijzonderheden worden opgenomen.

Ontbindende voorwaarden financiering

Ten behoeve van een eventueel opgenomen voorbehoud voor het verkrijgen van een financiering hanteert Makelaarsland een termijn van 7 weken (te rekenen vanaf het moment van bereiken van mondelinge overeenstemming) waarbinnen op grond van deze voorwaarde ontbonden kan worden.

Waarborgsom / bankgarantie

De koopovereenkomst vereist van de koper altijd een waarborgsom of bankgarantie van 10% van de koopsom. De koper krijgt 8 weken (te rekenen vanaf het moment van bereiken van mondelinge overeenstemming) om dit te regelen. Bij geen voorbehoud financiering is deze termijn 4 weken.

Notariskosten

Tenzij anders vermeld is de koper vrij in de notariskeuze. Indien deze notaris kosten in rekening brengt aan verkoper, gelden de volgende maxima: 1. Doorhaling hypotheek. In geval van gehele doorhaling € 200,00 (incl. kadasterkosten per doorhaling). In geval van een gedeeltelijke doorhaling € 250,00 (incl. kadasterkosten per doorhaling). 2. Spoedbetaling € 10,00. 3. Onderzoekskosten en opvragen gegevens € 25,00. Bedragen zijn incl. btw. Alle overige kosten, dan wel meerkosten komen voor rekening van de koper.

Meldingsplicht verkoper

De verkoper heeft een meldingsplicht. De koper mag daarom verwachten dat de informatie die door de verkoper wordt verstrekt, correct is. Er moet altijd melding worden gemaakt van eventuele gebreken en bijzondere omstandigheden.



Jij kiest de notaris. Vraag
van tevoren de kosten
op en voorkom
verrassingen.

Onderzoeksplicht

De koper heeft zijn eigen onderzoeksplicht. Dit betekent dat de koper zelf onderzoek dient te verrichten naar de diverse zaken die van belang zijn bij het nemen van de juiste koopbeslissing. Wij noemen: de bouwtechnische staat van de woning, eventuele rechten en plichten die op de woning (of perceel) rusten (ook wel erfdienstbaarheden of kwalitatieve rechten/plichten genoemd) en milieufactoren, omgevingsfactoren, (toekomstige) bestemmingsplannen enzovoorts. Gezien de complexe materie, met name waar het jouw onderzoeksplicht betreft, raden wij je aan een eigen aankoopmakelaar in te schakelen.

Energie label

Verkoper zal bij de notariële eigendomsoverdracht aan koper een energielabel overhandigen, tenzij anders is afgesproken of indien dit op grond van het besluit energieprestatie een dergelijk label of certificaat niet noodzakelijk is. Voor meer informatie www.rvo.nl.

INFORMATIE VOOR KOPERS

Erfdienstbaarheden

Indien er op de woning of het perceel erfdienstbaarheden, kwalitatieve verplichtingen en/of andere bedingen rusten, gaan ze over op de koper en worden ze als bijlage behorend bij de koopakte, meestal in de vorm van het eigendomsbewijs, ter beschikking gesteld.

Schriftelijkheidsvereiste

Alle door Makelaarsland en verkoper verstrekte informatie moet uitsluitend gezien worden als een uitnodiging tot nader overleg dan wel tot het uitbrengen van een bod. Er is pas sprake van een rechtsgeldige koopovereenkomst als de particuliere verkoper en de particuliere koper de koopovereenkomst hebben ondertekend. Dit vloeit voort uit artikel 7:2 Burgerlijk Wetboek. Een bevestiging van de mondelinge overeenstemming per e-mail of een toegestuurd concept van de koopovereenkomst wordt wettelijk niet gezien als een 'ondertekende koopovereenkomst'.

Voorbehouden

Deze brochure is door Makelaarsland met de meeste zorg samengesteld, onder andere aan de hand van de door de verkoper aan ons verstrekte gegevens. De verkoper kan zelf tekst, foto's en/of documentatie over de woning aan Makelaarsland hebben aangeleverd. Om deze redenen kan Makelaarsland er niet voor in staan dat de inhoud van de verkoopbrochure juist is. Makelaarsland verstrekt geen garanties en aanvaardt geen aansprakelijkheid voor de gegevens in deze brochure. Om dezelfde redenen kan de koper aan de inhoud van de vermelde informatie geen rechten ontleen en dient zelf onderzoek te plegen naar alle aspecten van de woning die voor hem van belang zijn.