



begane grond eindwoning

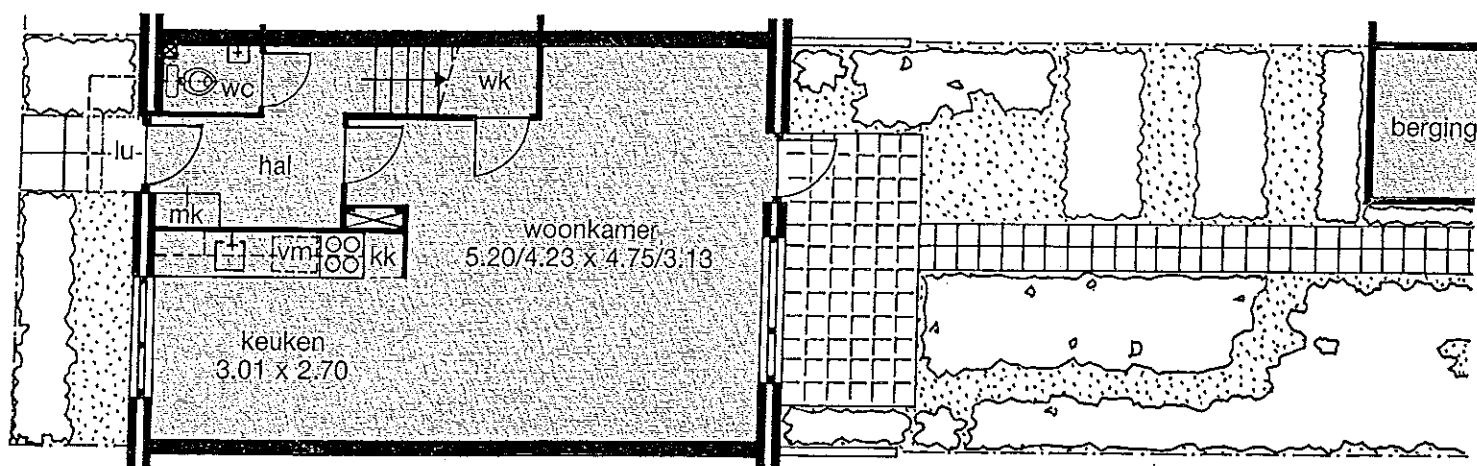

begane grond tussenwoning

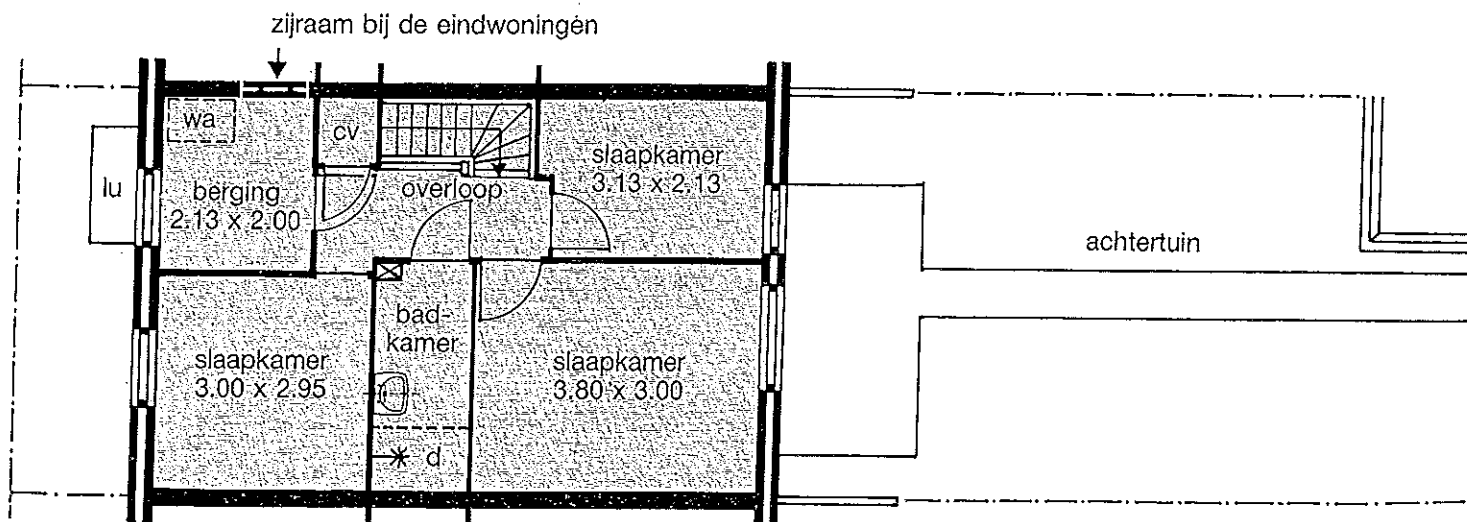

verdieping- eind- en tussenwoning

verklaring afkortingen

- d douche
- kk plaats/aansluiting koelkast
- lu luifel boven voordeur
- mk meterkast
- vm plaats/aansluiting vaatwasmachine
- wa plaats/aansluiting wasautomaat
- wk werkkast onder de trap