

THUIS IN IEDER HUIS

KUYPER & BLOM MAKELAARS | NIEUWBOUW | AANKOOP | VERKOOP | EXCLUSIEF WONEN | TAXATIE



*Een fijne tussenwoning
met zonnige tuin op het
westen*



De Moestuin 15

Heiloo | 1852 JG

Vraagprijs € 450.000,- k.k.

Kenmerken



BOUWJAAR
1964



WOONOPPERVLAK
91 m²




ENERGIELABEL
C



SLAAPKAMERS
2



INHOUD
382 m³

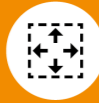

PERCEEL
173 m²



WOONLAGEN
3



GEBRUIKSOPPERVLAKTE
109 m²



'Doorzonwoonkamer met eikenparketvloer'



Welkom



In een rustige en geliefde woonwijk staat deze fijne tussenwoning met een tuin op het westen met zon en schaduw. Een unieke plek om thuis te komen. De doorzonwoonkamer met eikenparketvloer is heerlijk licht dankzij de grote raampartijen aan zowel de voor- als achterzijde. Aan de voorzijde heeft u vrij uitzicht op een plantsoen en de mooie hoge bomen van De Egelenburg. De uitbouw aan de achterzijde zorgt voor extra leefruimte en versterkt het ruimtelijke gevoel. Hierdoor ontstaat een prettige, lichte leefruimte met een fijne verbinding met de tuin.

'Diverse indelingsmogelijkheden'



Ruimte


De keuken bevindt zich centraal in de woonkamer en is functioneel ingericht met een inductiekookplaat en afzuigkap. De opstelling biedt een praktische basis en kan desgewenst naar eigen smaak worden aangepast of gemoderniseerd. Aansluitend ligt de bijkeuken, een fijne extra ruimte die ideaal is voor het plaatsen van aanvullende apparatuur en het opbergen van voorraad en huishoudelijke spullen. Vanuit de bijkeuken heeft u bovendien toegang tot een praktische schuur, wat zorgt voor extra opslagmogelijkheden. In de hal treft u het toilet, de meterkast en trapopgang.

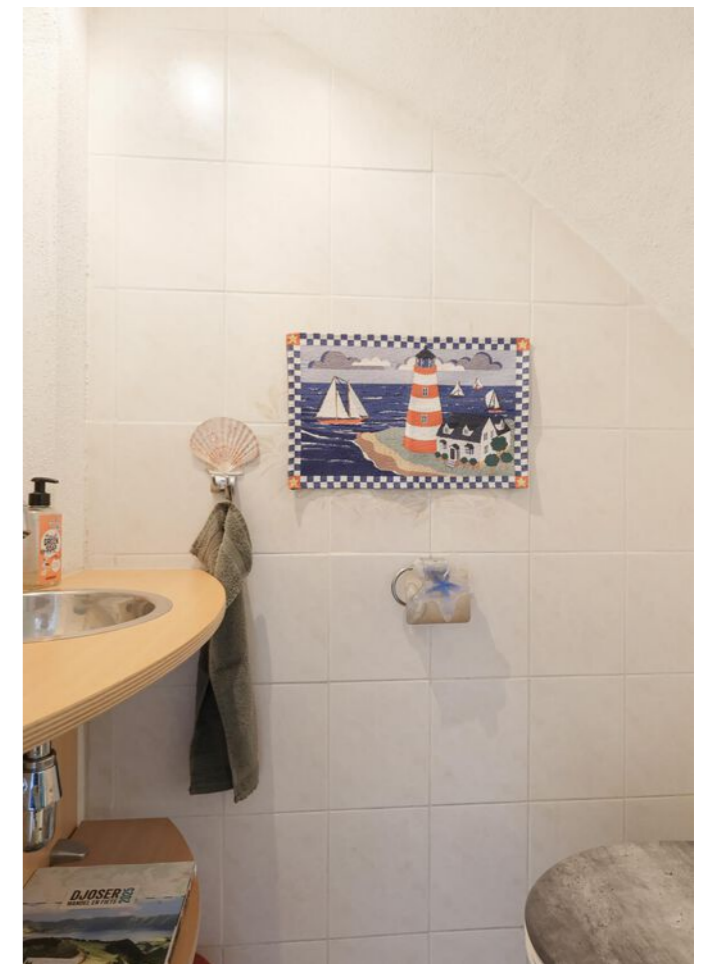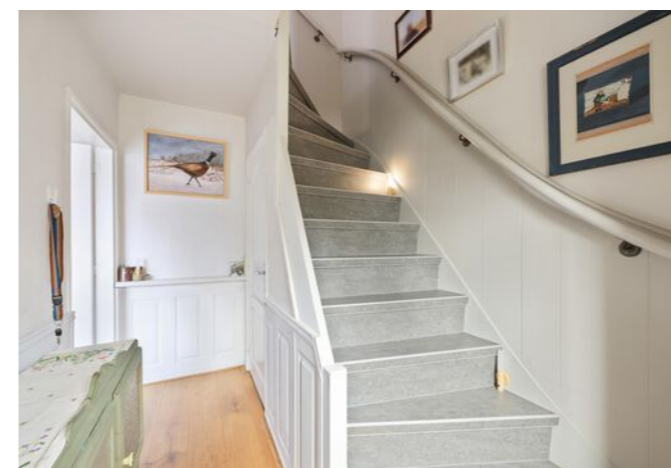

Slaapkamers

Op de verdieping bevinden zich twee goed bemeten slaapkamers, beide voorzien van een laminaatvloer. De slaapkamer aan de voorzijde kijkt uit over de rustige straat en biedt voldoende ruimte voor een tweepersoonsbed en een kledingkast. De kamer aan de achterzijde is eveneens ruim en heeft een fijn uitzicht op de tuin, wat bijdraagt aan een rustige en ontspannen sfeer.

**'Slaapkamers
voorzien van een
laminaatvloer'**

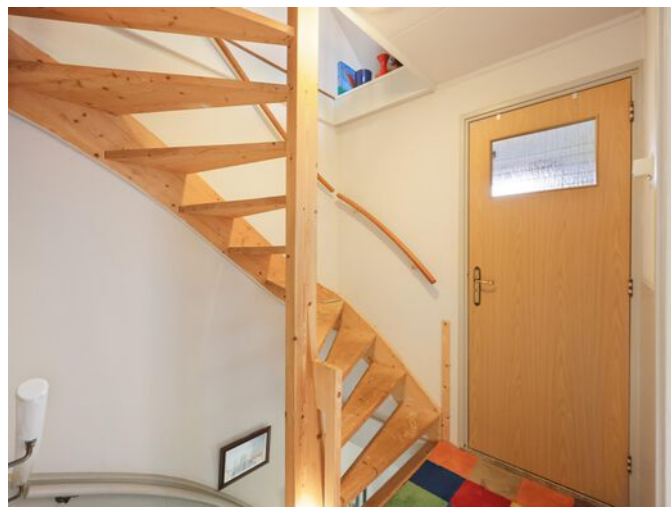

De badkamer

Aan de voorzijde van de woning is daarnaast een aparte wasruimte gecreëerd, een praktische plek voor de wasmachine en extra bergruimte. De badkamer ligt aan de achterzijde en is uitgevoerd in lichte tegels. Hier vindt u een douche, een ligbad bij het raam, een wastafelmeubel en een tweede toilet



'Slapen op zolder'



Praktisch

Via een vaste trap bereikt u de tweede verdieping met een voorzolder en een zolderkamer met Velux dakraam. Deze ruimte leent zich uitstekend als berging, werkruimte of bijvoorbeeld een extra (kinder)slaapkamer. Zowel op de voorzolder als op de kamer is praktische bergruimte achter knieschotten aanwezig.



'Een heerlijke tuin met vlonder en gazon'



Buitenleven


De achtertuin is een heerlijke plek om van de middag- en avondzon te genieten dankzij de gunstige ligging op het westen. Direct achter de woning ligt een vlonderterras, verder is de tuin ingericht met gazon en diverse beplanting. Achterin staat nog een klein schuurtje en via de achterom is de tuin gemakkelijk bereikbaar.

De woning ligt in een rustige straat met voldoende parkeergelegenheid en in de directe omgeving vindt u scholen, sportvoorzieningen en winkels. Ook het NS-station van Heiloo is goed bereikbaar en biedt een directe treinverbinding richting onder andere Alkmaar en Amsterdam.




'Vrij uitzicht op een plantsoen en de mooie hoge bomen van De Egelenburg'






Begane grond

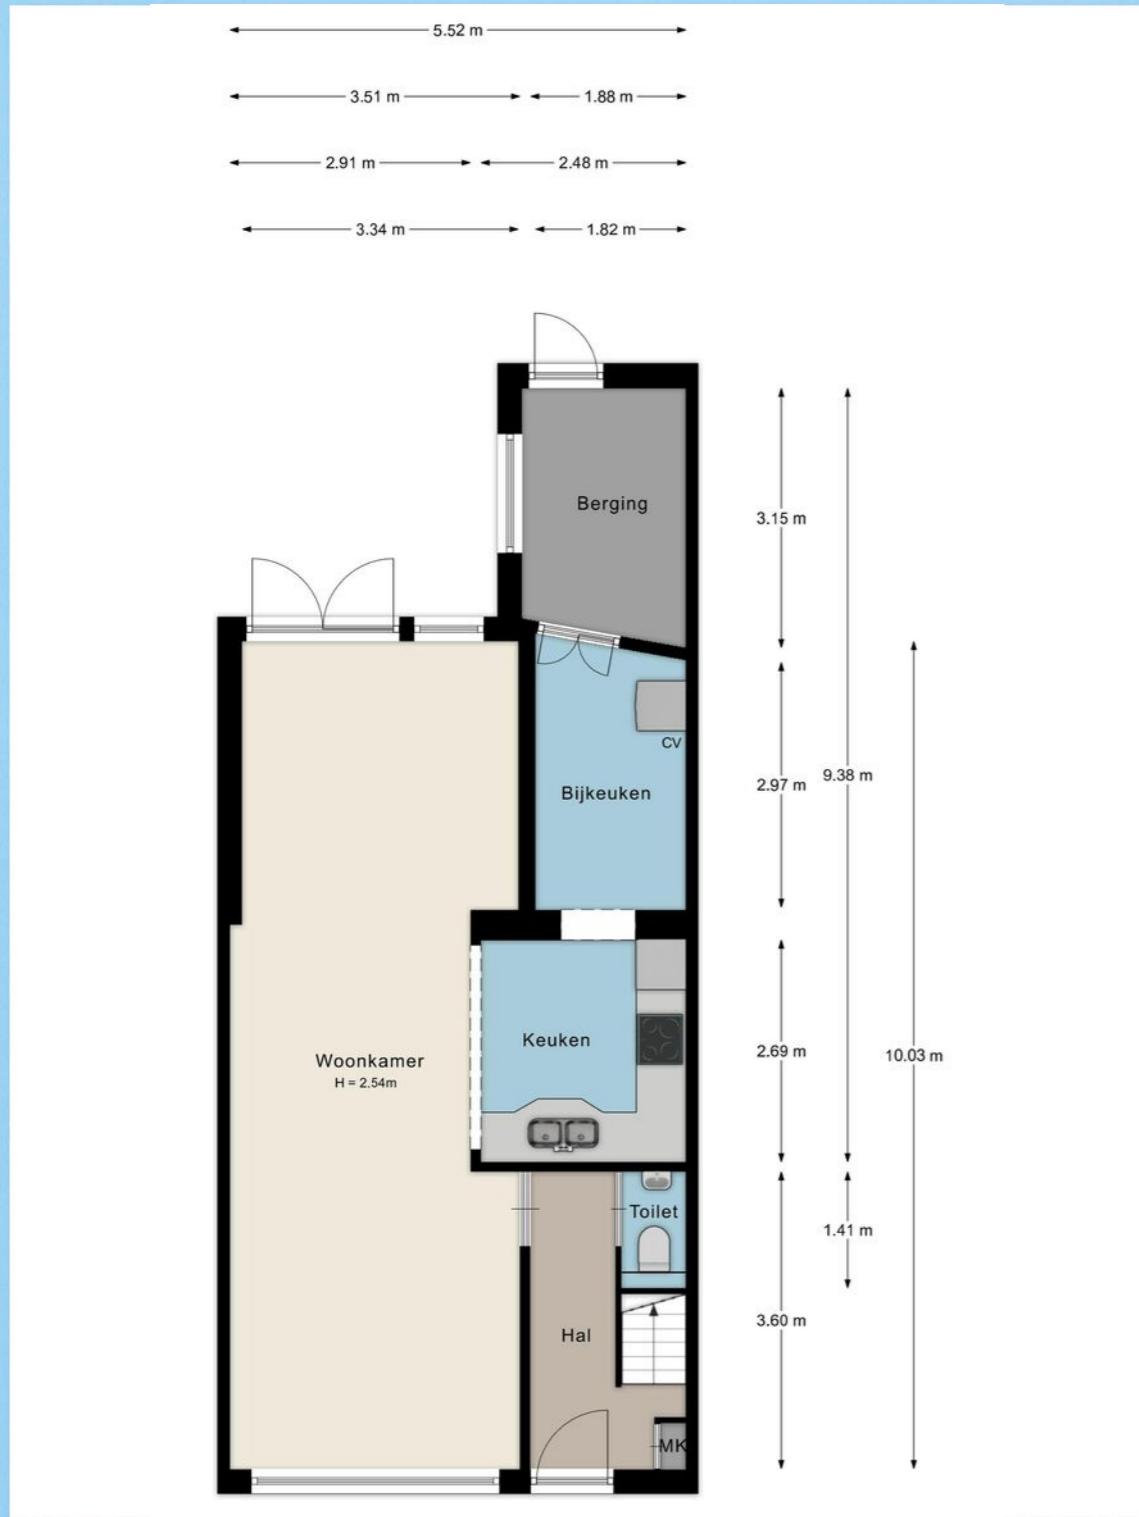

Eerste verdieping

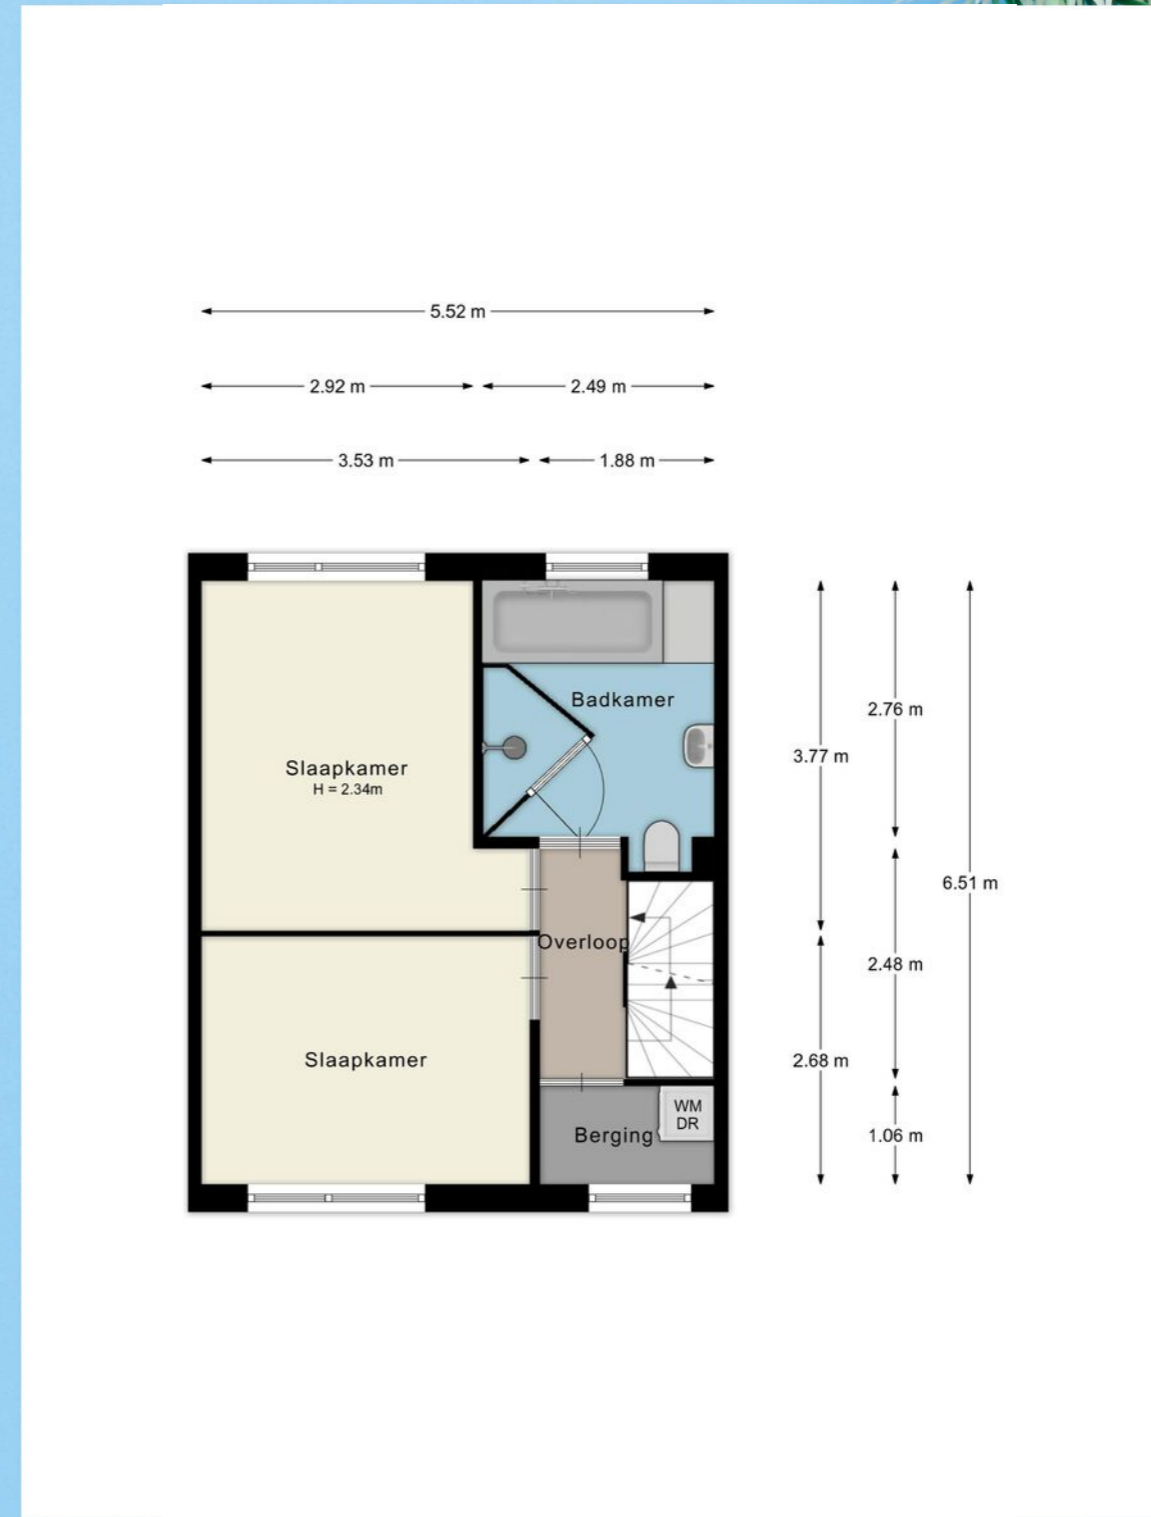

Tweede verdieping

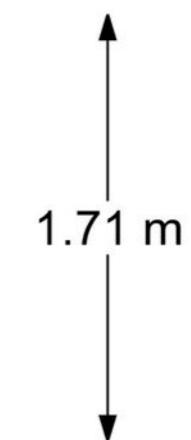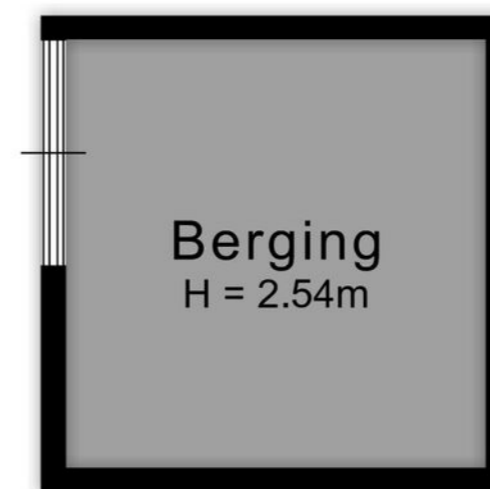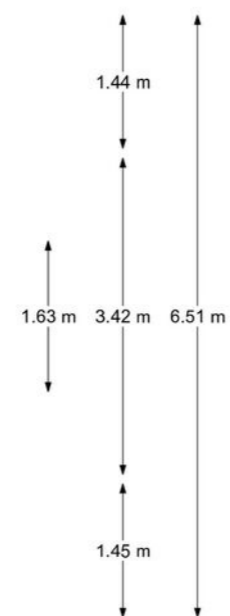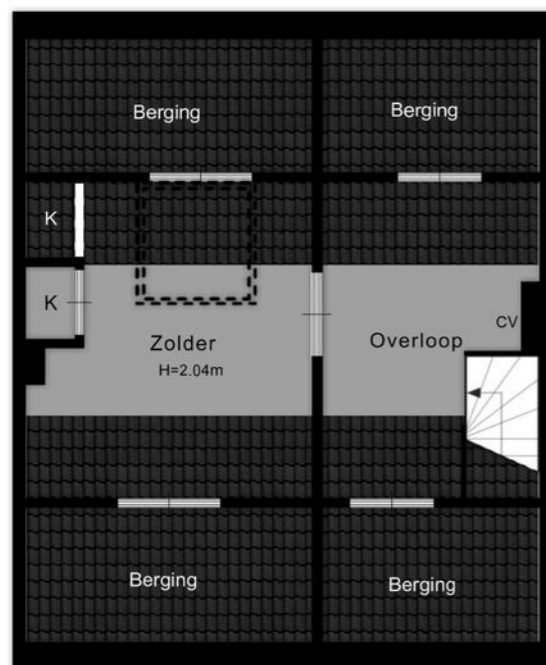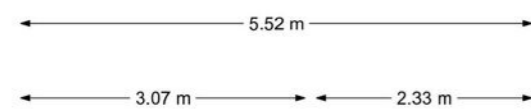

Kadastrale kaart



Deze kaart is noordgericht
 12345 Perceelnummer
 25 Huisnummer
 Vastgestelde kadastrale grens
 Voorlopige kadastrale grens
 Administratieve kadastrale grens
 Bebouwing

Schaal 1: 500
 Kadastrale gemeente Heiloo
 Sectie E
 Perceel 1346

kadaster

Voor een eensluidend uittreksel, geleverd op 27 februari 2026
 De bewaarder van het kadaster en de openbare registers

Aan dit uittreksel kunnen geen betrouwbare maten worden ontleend.
 De Dienst voor het kadaster en de openbare registers behoudt zich de intellectuele
 eigendomsrechten voor, waaronder het auteursrecht en het databankenrecht.

Energie label woningen

Registratienummer
377846983

Datum registratie
16-03-2026

Geldig tot
12-03-2036

Status
Definitief

Deze woning heeft energielabel

C



Isolatie

1 Gevels	+/- + ++
2 Gevelpanelen	n.v.t.
3 Daken	+/- + ++
4 Vloeren	- +/- + ++
5 Ramen	+ ++
6 Buitendeuren	- +/- + ++

Installaties

7 Verwarming	HR-107 ketel	Verbeteradvies
8 Warm water	Combiketel	Verbeteradvies
9 Zonneboiler	Geen zonneboiler	Verbeteradvies
10 Ventilatie	Natuurlijke ventilatie via ramen en/of roosters	Verbeteradvies
11 Koeling	Geen koeling	
12 Zonnepanelen	Niet aanwezig	Verbeteradvies

Deze woning wordt verwarmd via een aardgas aansluiting

Warmtebehoefte in de wintermaanden

Laag Gemiddeld **Hoog**

Risico op hoge binnentemperaturen in de zomermaanden

Laag **Hoog**

Aandeel hernieuwbare energie

0,0 %

Toelichtingen en aanbevelingen vindt u op pagina 2 en verder

Over deze woning

Adres
De Moestuin 15
1852JG Heiloo

BAG-ID: 0399010000006637

Detailaanduiding

Bouwjaar 1963
Compactheid 1,73
Vloeroppervlakte 105m²

Woningtype
Tussenwoning



Opnamedetails

Naam H. Polane
Vakbekwaamheidsnummer 55151086

Certificaathouder
Duurzaam Energieloket

Inschrijffnummer SKGIKOB 012213
KvK-nummer 65135121

Certificerende instelling
SKGIKOB

Soort opname
Basisopname



U kunt de geldigheid van dit energielabel controleren op www.ep-online.nl/ControlerenEchtheid

Statistieken

Buurtinformatie - Heiloo / Zuid West

LEEFTIJD



0 - 14: 17% 15 - 24: 11% 25 - 44: 19%
 45 - 64: 26% 65+: 28%

HUISHOUDENS



Eenpersoons: 34% Zonder kinderen: 32%
 Met kinderen: 34%

KOOP / HUUR



Koop: 73% Huur: 27%



50%




50%





45%



1,0 per huishouden

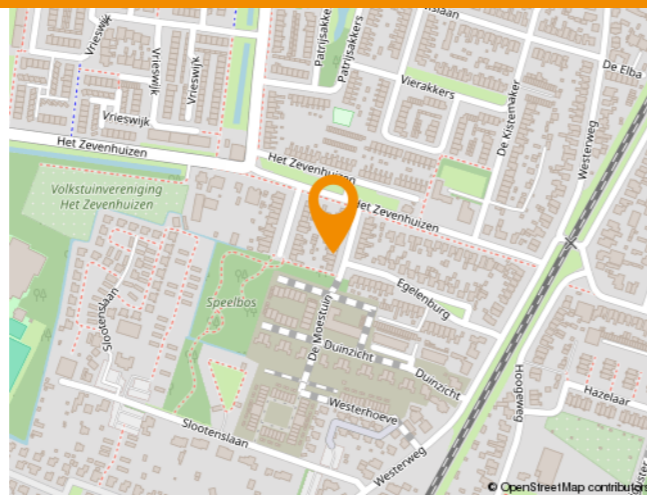

Locatie

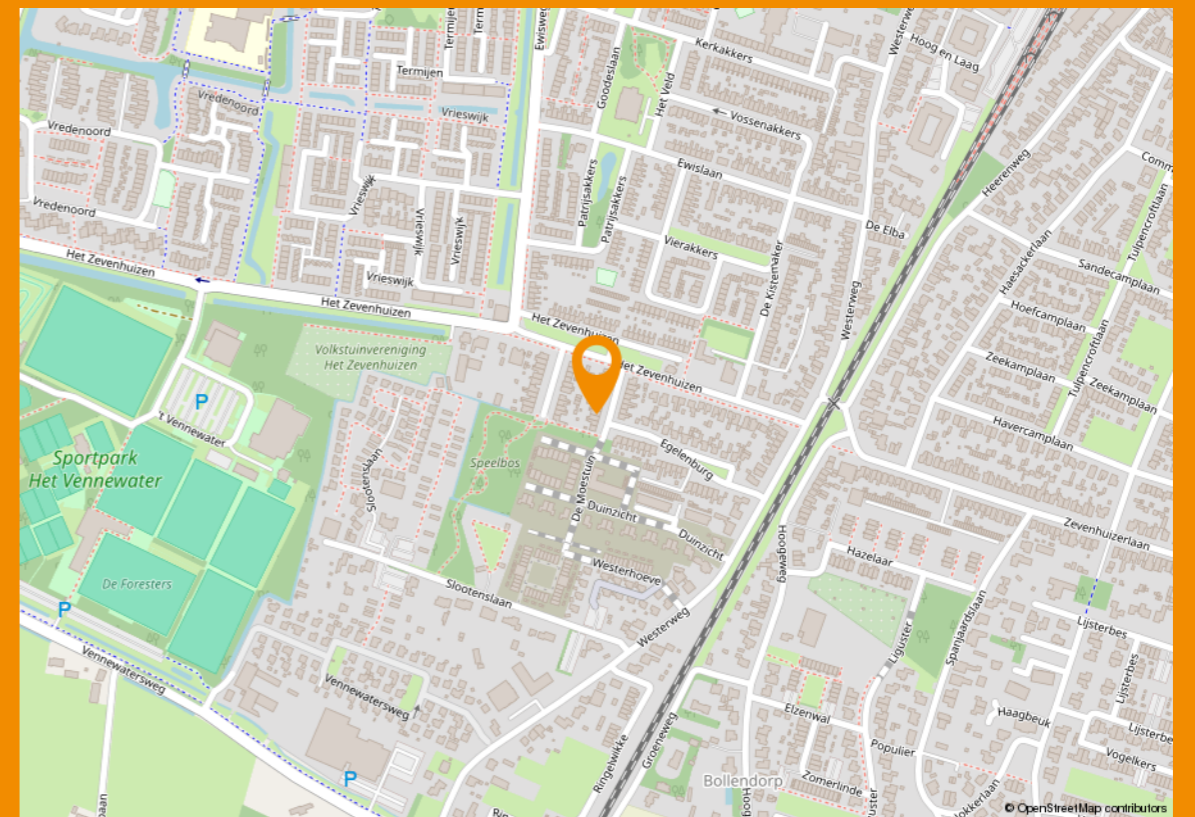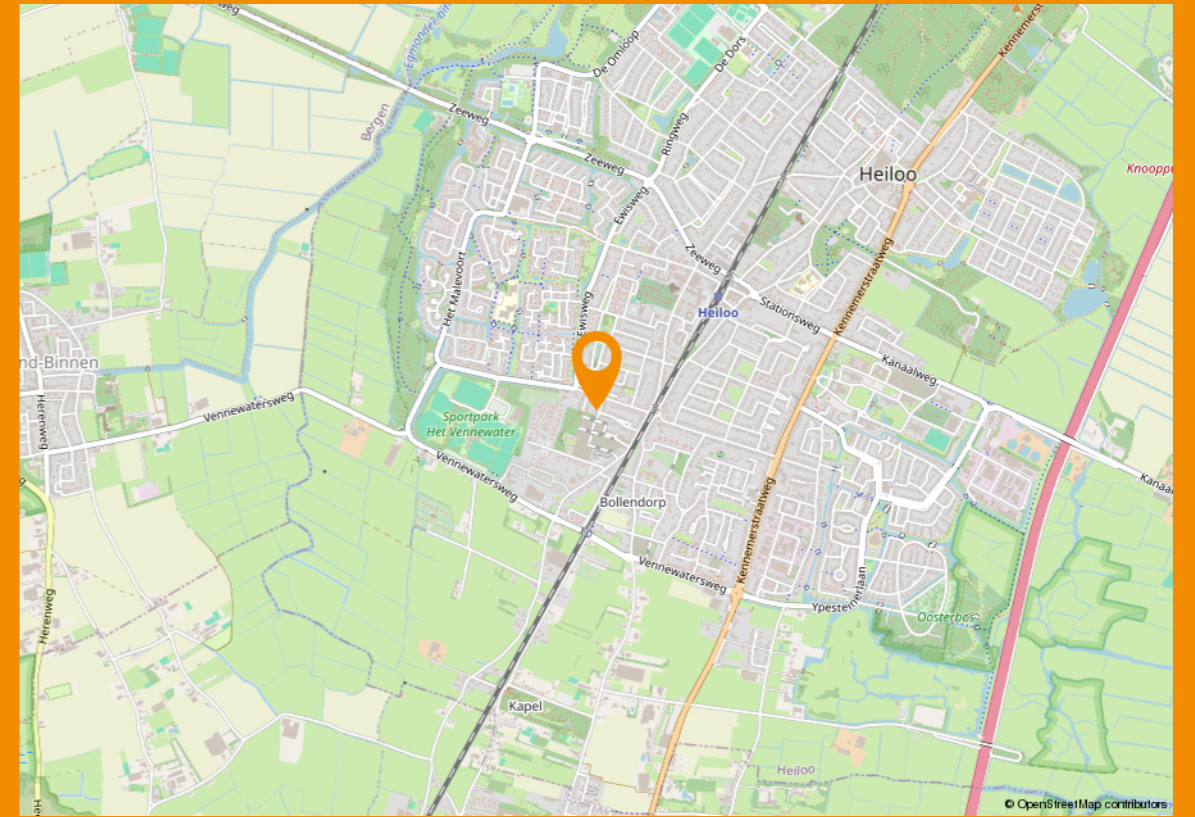

Wonen in Heiloo

Heerlijk wonen, lekker leven. In Heiloo omarmt men het goede leven. Wonen tegen het bos, omringd door water en midden tussen het groen. Met ruimte voor rust na een drukke dag in de Randstad. Een plek omgeven door natuur. Gehuld in rust en ruimte, vrijheid en verfrissing.

De sereniteit en groen om je heen maakt het wonen in Heiloo aangenaam. In het voorjaar een explosie van leven. In de zomer afgekoelde hitte van weelderig groen. In het najaar herfstkleuren, bessen en late bloeiërs. In de winter heldere koude luchten en serene rust. Dat en meer maakt Heiloo alle seizoenen mooi!



'In Heiloo vind je rust, ruimte en heel veel groen'



Maak kennis met Heiloo

De naam Heiloo is een verbastering van Heilig-loo wat Heilig Bos betekent. Dit zegt veel over de omgeving, met meer dan 80 hectare bos. Heiloo is van zee gescheiden door een 7 kilometer breed polder- en duingebied met een eigen flora en fauna. In het voorjaar is de zandgrond langs de duinen de groeibodem voor bloembollen. Volop natuur dus in de duinen zelf. En volop gelegenheid voor wandelen, fietsen, sporten en spelen. De oneindige bospaden, de vele speelweides en de nabij gelegen kinderboerderij met parkje maken het makkelijk.

Van oudsher al een forensengemeente kent Heiloo een uitstekende bereikbaarheid. Zowel per openbaar vervoer als per auto, mede dankzij de ontsluiting met de provinciale verbindingswegen N203 en N244 en de rijksweg A9. In de toekomst zal Heiloo waarschijnlijk een eigen aansluiting met de A9 krijgen. Ook heeft Heiloo een eigen treinstation, met de trein bent u vanaf hier binnen een half uur op Amsterdam Centraal Station. Alkmaar (ca. 6 km), Haarlem (ca. 30 km) en de luchthaven Schiphol (ca. 40 km): alle zijn zowel met de trein als met de auto gemakkelijk te bereiken vanaf Heiloo.



Uitgebreide informatie

DE MOESTUIN 15 in HEILOO

In een rustige en geliefde woonwijk staat deze fijne tussenwoning met een tuin op het westen met zon en schaduw. Een unieke plek om u thuis te komen. De woning ligt in een prettige, groene omgeving waar u kunt genieten van rust en ruimte, terwijl voorzieningen zoals winkels, scholen en openbaar vervoer zich op korte afstand bevinden. Een huis waar de afgelopen jaren met veel plezier is gewoond en dat een mooie basis biedt om geheel naar eigen wens verder vorm te geven.

De woning is gelegen aan het einde van een rustige straat. Via de voortuin komt u binnen in de hal met toilet, meterkast en trapopgang. Vanuit hier loopt u door naar de woonkamer.

De doorzonwoonkamer met eikenparketvloer is heerlijk licht dankzij de grote raampartijen aan zowel de voor- als achterzijde. Aan de voorzijde heeft u vrij uitzicht op een plantsoen en de mooie hoge bomen van De Egelenburg. De uitbouw aan de achterzijde zorgt voor extra leefruimte en versterkt het ruimtelijke gevoel. Hierdoor ontstaat een prettige, lichte leefruimte met een fijne verbinding met de tuin.

De keuken bevindt zich centraal in de woonkamer en is functioneel ingericht met een inductiekookplaat en afzuigkap. De opstelling biedt een praktische basis en kan desgewenst naar eigen smaak worden aangepast of gemoderniseerd. Aansluitend ligt de bijkeuken, een fijne extra ruimte die ideaal is voor het plaatsen van aanvullende apparatuur en het opbergen van voorraad en huishoudelijke spullen. Vanuit de bijkeuken heeft u bovendien toegang tot een praktische schuur, wat zorgt voor extra opslagmogelijkheden.

Op de verdieping bevinden zich twee goed bemeten slaapkamers, beide voorzien van een laminaatvloer. De slaapkamer aan de voorzijde kijkt uit over de rustige straat en biedt voldoende ruimte voor een tweepersoonsbed en een kledingkast. De kamer aan de achterzijde is eveneens ruim en heeft een fijn uitzicht op de tuin, wat bijdraagt aan een rustige en ontspannen sfeer.

Aan de voorzijde van de woning is daarnaast een aparte wasruimte gecreëerd, een praktische plek voor de wasmachine en extra bergruimte. De badkamer ligt aan de achterzijde en is uitgevoerd in lichte tegels. Hier vindt u een douche, een ligbad bij het raam, een wastafelmeubel en een tweede toilet.

Via een vaste trap bereikt u de tweede verdieping met een voorzolder en een zolderkamer met Velux dakraam. Deze ruimte leent zich uitstekend als berging, werkruimte of bijvoorbeeld een extra (kinder)slaapkamer. Zowel op de voorzolder als op de kamer is praktische bergruimte achter knieschotten aanwezig.

De achtertuin is een heerlijke plek om van de middag- en avondzon te genieten dankzij de gunstige ligging op het westen. Direct achter de woning ligt een vlonderterras, verder is de tuin ingericht met gazon en diverse beplanting. Achterin staat nog een klein schuurtje en via de achterom is de tuin gemakkelijk bereikbaar.

De woning ligt in een rustige straat met voldoende parkeergelegenheid en in de directe omgeving vindt u scholen, sportvoorzieningen en winkels. Ook het NS-station van Heiloo is goed bereikbaar en biedt een directe treinverbinding richting onder andere Alkmaar en Amsterdam. Met de trein staat u in circa 35 minuten op Amsterdam Centraal. Daarnaast zijn de uitvalswegen richting de A9 en A8 goed bereikbaar, waardoor u ook met de auto snel richting Amsterdam en de Randstad rijdt. Bovendien liggen strand, duinen en natuur op korte afstand.

Kortom: een fijne woning in een rustige en aantrekkelijke woonomgeving in Heiloo. De woning biedt een prettige basis en diverse mogelijkheden om deze naar eigen smaak en woonwensen verder in te richten. Dankzij de praktische indeling, de lichte leefruimtes, het vrije uitzicht aan de voorzijde en de zonnige tuin is dit een huis waar u comfortabel kunt wonen en waar u uw eigen plek van kunt maken.

Uitgebreide informatie

DE MOESTUIN 15 in HEILOO

Bijzonderheden:

- Tussenwoning gelegen in een rustige en geliefde woonomgeving in Heiloo
- Uitgebouwde woonkamer met veel lichtinval
- Woonkamer met verschillende indelingsmogelijkheden
- Keuken met aansluitende bijkeuken en praktische schuur
- Twee slaapkamers op de eerste verdieping
- Separate wasruimte op de eerste verdieping
- Badkamer voorzien van douche, ligbad, wastafelmeubel en tweede toilet
- Vaste trap naar tweede verdieping met voorzolder en zolderkamer
- Mogelijkheid tot het creëren van een extra (kinder)slaapkamer op zolder
- Zonnige achtertuin op het westen
- Achtertuin met vlonder, gazon, beplanting en achterom
- Extra schuurtje in de achtertuin
- Gelegen nabij winkels, scholen, sportvoorzieningen en openbaar vervoer
- Strand, duinen en natuurgebieden op korte afstand
- Goede verbinding richting Alkmaar en Amsterdam
- Meterkast voorzien van 6 groepen
- C.v. ketel: Remeha 2022

Lijst van zaken

	BLIJFT ACHTER	GAAT MEE	TER OVERNAME
Woning - Interieur			
Verlichting, te weten			
- inbouwspots/dimmers	X		
- opbouwspots/armaturen/lampen/dimmers	X		
- losse (hang)lampen	X		
(Losse)kasten, legplanken, te weten			
- stellingkasten schuur en bijkeuken	X		
Raamdecoratie/zonwering binnen, te weten			
- gordijnrails	X		
- overgordijnen			X
- rolgordijnen	X		
- jaloezieën	X		
Vloerdecoratie, te weten			
- parketvloer	X		
- laminaat	X		
- plavuizen	X		
Overig, te weten			
- schilderij ophangstelsysteem	X		
Woning - Keuken			
Keukenblok (met bovenkasten)	X		
Keuken (inbouw)apparatuur, te weten			
- kookplaat	X		
- afzuigkap	X		
- combi-oven/combimagnetron	X		
- koel-vriescombinatie	X		
- vaatwasser	X		
Woning - Sanitair/sauna			
Toilet met de volgende toebehoren			

Lijst van zaken

	BLIJFT ACHTER	GAAT MEE	TER OVERNAME
- toilet	X		
- toiletrolhouder	X		
- toiletborstel(houder)	X		
- fontein	X		
Badkamer met de volgende toebehoren			
- ligbad	X		
- douche (cabine/schermb)	X		
- wastafel	X		
- wastafelmeubel	X		
- toiletkast	X		
- toilet	X		
- toiletrolhouder	X		
- toiletborstel(houder)	X		
Woning - Exterieur/installaties/veiligheid/energiebesparing			
Brievenbus	X		
(Voordeur)bel	X		
(Veiligheids)sloten en overige inbraakpreventie	X		
Rookmelders	X		
(Klok)thermostaat	X		
Zonwering buiten	X		
Warmwatervoorziening, te weten			
- CV-installatie	X		
Tuin - Inrichting			
Tuinaanleg/bestrating	X		
Beplanting	X		
Tuin - Verlichting/installaties			
Buitenverlichting	X		
Tuin - Bebouwing			
Tuinhuis/buitenberging	X		

Algemene bepalingen

voor hem van belang zijn. Kuyper & Blom Makelaars kan u desgewenst verwijzen naar de betreffende instanties.

Inschrijving koopovereenkomst bij het Kadaster

Partijen kunnen de koopovereenkomst laten inschrijven in de openbare registers (gehouden bij het Kadaster). Inschrijving beschermt koper tegen latere inschrijvingen zoals bijvoorbeeld beslag en faillissement van de verkoper. De aan de inschrijving verbonden kosten komen voor rekening van de koper.

Zuivering

Zodra koper ieder belang bij de inschrijving in het kadaster van de koopakte heeft verloren verplicht koper zich mee te werken aan de akte waarbij de inschrijving waardeloos wordt verklaard.

Rechtsgeldige koopovereenkomst pas ná ondertekening

Een mondelinge overeenstemming tussen de particuliere verkoper en de particuliere koper is niet rechtsgeldig. Met andere woorden: er is geen koop. Er is pas sprake van een rechtsgeldige koopovereenkomst als de particuliere verkoper en de particuliere koper de koopovereenkomst hebben ondertekend. Dit vloeit voort uit artikel 7:2 Burgerlijk Wetboek (zie de bijlage voor meer informatie).

Eigen huis

Indien u momenteel eigenaar bent van een woning dan zouden wij het zeer op prijs stellen als u ons uitnodigt voor een vrijblijvend kennismakingsgesprek. Hierbij kunnen wij meteen een gedegen inschatting maken van de verkoopopbrengst van uw woning. Dit in verband met een door u te nemen beslissing omtrent de woning die u zojuist hebt bezocht.

Tot slot

Wij danken u voor de getoonde interesse in deze woning en het contact met Kuyper & Blom Makelaars. Namens de verkopers stellen wij het op prijs om een reactie naar aanleiding van de bezichtiging te geven. Dit om onze opdrachtgever optimaal te informeren.

Algemene ouderdomsclausule

Indien deze woning ouder is dan 20, 30 of 40 jaar, zelfs 100 jaar of ouder, dan betekent dit dat de eisen die aan de bouwkwaliteit gesteld mogen worden aanzienlijk lager kunnen liggen dan bij nieuwe of nieuwere woningen. Kopers aanvaarden al in verband daarmee voorziene en/of te verwachten tekortkomingen van het onroerend goed, in het bijzonder wat betreft fundering, gevels, leidingen, lozingen, daken en eventueel installaties, ook voor zover die een tijdelijke belemmering kunnen zijn voor het normale gebruik van het verkochte. De kopers bevestigen dat het verkochte in de zin van art. 7.17 BW aan de gesloten overeenkomst beantwoordt.

Art. 7.17 BW

1. de afgeleverde zaak moet aan de overeenkomst beantwoorden.
2. een zaak beantwoordt niet aan de overeenkomst indien zij niet de eigenschappen bezit die de koper op grond van de overeenkomst mocht verwachten. De koper mag verwachten dat de zaak de eigenschappen bezit die voor een normaal gebruik daarvan nodig zijn en waarvan hij de aanwezigheid niet behoefde te betwijfelen, alsmede de eigenschappen die nodig zijn voor een bijzonder gebruik dat bij de overeenkomst is voorzien

Aanwezigheid asbest

In de onroerende zaak kunnen asbest houdende stoffen aanwezig zijn. Bij eventuele verwijdering van asbest houdende materialen dienen op grond van milieuwetgeving speciale maatregelen te worden genomen. Koper verklaart hiermee bekend te zijn en vrijwaart verkoper voor alle aansprakelijkheid die uit de aanwezigheid van enig asbest in de onroerende zaak kan voortvloeien.

Voorbehoud

Hoewel gestreefd is naar een zo nauwkeurig mogelijke inventarisatie van de beschikbare gegevens, moet er van uitgegaan worden dat het bovenstaande slechts indicatief is. De gegevens (bedragen, jaartallen, omschrijvingen, etc.) zijn soms verkregen door mondelinge informatie. De koper heeft zijn eigen onderzoeksplicht naar alle zaken die

De Financiële Raadgevers handel vanuit een plan.

Wie zijn wij?

Bij De Financiële Raadgevers geloven we in financiële helderheid en persoonlijke aandacht. Wij zijn een team van onafhankelijke experts met jarenlange ervaring in het financieel adviseren van particulieren en ondernemers. Onze missie is om complexe financiële vraagstukken begrijpelijk te maken en samen te werken aan oplossingen die perfect aansluiten bij uw doelen en wensen. Met een persoonlijke benadering staan wij naast u, als gids en partner in financiële planning. **Handel vanuit een plan.**

Ons team

Ons ervaren team bestaat uit:

Paul de Wildt, Erkend Financieel Adviseur
Milou Schoe-Laan, Hypotheekadviseur
Ivo Beernink, DSI Beleggingsadviseur en financieel planner
Wouter Nieuwland, Relatiemanager vermogen & acquisitie
Camiel Groot, Intern accountmanager vermogen
Manon Buurs, Binnendienstmedewerkster
Lou-Anne Den Ouden, Binnendienstmedewerkster



Meer informatie



Onze deur aan Heerenweg 46 in Heiloo staat altijd voor u open. Loop gerust eens binnen of maak online een afspraak.

Wat doen wij?

Of het nu gaat om het vinden van de juiste hypotheek, het maken van een solide pensioenplan of het in kaart brengen van uw totale financiële situatie: De Financiële Raadgevers biedt oplossingen die passen bij uw unieke situatie. Wij luisteren, analyseren en adviseren op maat. U kunt bij ons rekenen op deskundig advies dat niet alleen voldoet aan de huidige eisen, maar ook rekening houdt met uw toekomst.

- ✓ Vermogensadvies
- ✓ Hypotheekadvies
- ✓ Inkomensplanning
- ✓ Financiële planning
- ✓ Schenken & erven

Samenwerking met Kuyper & Blom Makelaars

Wij zijn er trots op samen te werken met Kuyper & Blom Makelaars. Deze samenwerking biedt een unieke meerwaarde: terwijl Kuyper & Blom u begeleidt bij het kopen of verkopen van uw woning, zorgen wij voor het financiële fundament. Samen maken we uw woondromen waar, zonder zorgen over de financiële details.

Bent u benieuwd wat wij voor u kunnen betekenen? Check vandaag nog onze website www.financieleraadgevers.com, loop eens binnen of bel ons via (085) 210 1790. Wij staan voor u klaar!



Maak kennis met ons team

Flexibiliteit en doorzettingsvermogen zit Kuyper & Blom in het bloed. Wij komen in veel gevallen snel met u op één lijn en handelen van nature slagvaardiger in de huizenmarkt dan een ander. U mag dan gecharmeerd zijn van onze marktkennis en proactieve benadering, een prima eindresultaat boeken heeft u evenals vele andere klanten nóg liever. Dat bewijzen wij u graag.

Voor ons staat of valt het kopen of verkopen van een woning met goed persoonlijk contact en duidelijke communicatie. We maken de zaken niet mooier dan ze zijn en noemen de dingen graag bij de naam. Omdat wij samenwerken in een compact team, kennen wij de klant en weten wij precies wat de vorderingen zijn rond de koop of verkoop van uw huis. Bij ons weet u waar u aan toe bent.

Wij zijn een grote lokale speler in de markt van Heiloo en omgeving en bedienen klanten van jong tot oud, wat ons positief heeft verrast sinds de start van ons kantoor in 2005. Het kantoor is goed bereikbaar met fiets & auto en op een goede zichtlocatie aan het Looplein gelegen.

Door de goede ligging hebben wij “ouderwets” veel mensen binnen lopen om te vragen naar informatie.

Bij binnenkomst zullen de klanten altijd een welkom gevoel krijgen van ons team.

Ons team bestaat uit:

Ronald Blom - NVM Register Makelaar-Taxateur
Bas Kuyper - NVM Register Makelaar-Taxateur
Jeffrey van der Wagen, NVM Register Makelaar
Mariëlle Mul, nieuwbouwmakelaar en NVM Makelaar
Moniek Boeters - van Leeuwen, Office Manager
Roos Denneman, Office Manager
Nadja Boersen, NVM Assistent Makelaar

Notities



THUIS IN IEDER HUIS

KUYPER & BLOM MAKELAARS | NIEUWBOUW | AANKOOP | VERKOOP | EXCLUSIEF WONEN | TAXATIE

KUYPER & BLOM MAKELAARS

Heerenweg 46A, 1851 KS Heiloo

Telefoon: 072 - 532 2420

www.kbmakelaars.nl

info@kbmakelaars.nl

