

Droomplek!

WONEN AAN DE Limbostraat 33 / PURMEREND

Ruimte, licht en luxe:
vrijstaand wonen in Weidevenne!

Kijk snel verder!



**van
Overbeek.nl**
55 JAAR MAKELAARS & TAXATEURS



Van Overbeek Makelaars | 0299 - 42 88 98 | purmerend@vanoverbeek.nl | vanoverbeek.nl

WELKOM!



Met heel veel zorg en enthousiasme hebben wij deze brochure voor jou samengesteld. Een werkwijze waar wij voor staan!

Meer informatie?

Ik ben mobiel bereikbaar op 06-51949246

Mailen kan natuurlijk ook naar gerard.stevens@vanoverbeek.nl

Bel, mail of app mij gerust!

- Gerard Stevens

0299 - 42 88 98

purmerend@vanoverbeek.nl

verkoop

9,1

Gemiddelde op basis van reviews



aankoop

9,1

Gemiddelde op basis van reviews



Like ons en mis niks



Op Facebook houden wij je op de hoogte van ons nieuwe aanbod, nieuws en acties!



Omschrijving

Vrijstaand wonen in Weidevenne betekent genieten van ruimte, comfort en energiezuinigheid op een plek waar alles klopt. Aan de Limbostraat staat dit moderne vrijstaande woonhuis met garage en maar liefst 153 m² woongenot en vier slaapkamers, een heerlijke plek waar je de ruimte voelt om te leven, te groeien en te genieten. Dankzij het bouwjaar 2000 is de woning volledig geïsoleerd en met energielabel A profiteer je van veel wooncomfort en lage stookkosten. De zonnepanelen maken het plaatje compleet. Dit is een ruime woning die perfect past bij (jonge) gezinnen en bij iedereen die vrij wil wonen in een rustige en prettige woonomgeving, zonder concessies te doen aan bereikbaarheid en voorzieningen.


De woning ligt in de geliefde wijk Weidevenne, een moderne en groene woonwijk met een fijn leefklimaat. In de directe omgeving vind je winkels, scholen, kinderopvang en sportfaciliteiten, waardoor het dagelijkse leven hier soepel en comfortabel verloopt. Ook voor ontspanning zit je goed, met water, wandelroutes en recreatiemogelijkheden in de buurt. Het NS-station Weidevenne is snel bereikbaar en met de auto ben je binnen enkele minuten onderweg richting de A7, waardoor steden als Hoorn, Zaandam en Amsterdam uitstekend bereikbaar zijn. De wijk voelt rustig en ruim, maar heeft tegelijkertijd alles wat je nodig hebt dichtbij.

De woning zelf is een verzorgd en goed onderhouden vrijstaand woonhuis met een prettige en praktische indeling. Volledige isolatie, vloerverwarming op de begane grond zorgen voor comfortabel en toekomstgericht wonen. De woonkamer is licht en ruim en staat in directe verbinding met de tuin. Aan de voorzijde bevindt zich de keuken, die in 2024 is gerenoveerd en een frisse uitstraling heeft met grotendeels vernieuwde apparatuur.


De badkamer op de verdieping is compleet en comfortabel ingericht en het toilet op de begane grond is modern afgewerkt. Buiten geniet je van een zonnige tuin met veel privacy, een achterom en een ruime garage. De woning maakt in zijn geheel een nette en verzorgde indruk, waardoor je hier zonder grote werkzaamheden kunt intrekken.

Je betreedt de woning via de zij-entree, waar je binnenkomt in een hal met meterkast, trapkast en een modern hangtoilet met fontein. Vanuit hier loop je door naar de woonkamer, die dankzij de tuingerichte ligging en de aluminium schuifpui heerlijk licht is en een prettige verbinding heeft met buiten. De afwerking is strak en verzorgd en de vloerverwarming draagt bij aan een aangenaam wooncomfort. Aan de voorzijde van de woning ligt de keuken, praktisch ingedeeld en een fijne plek om samen te koken en te eten. De luifel aan de voorzijde zorgt voor een beschutte entree en geeft de woning een vriendelijke uitstraling.

Op de eerste verdieping bevinden zich drie slaapkamers met goede afmetingen en elk een eigen karakter. Eén slaapkamer is voorzien van dubbele deuren met een Frans balkon, een andere beschikt over een vaste kast en de derde kamer heeft een ingebouwde garderobekast, wat zorgt voor veel bergruimte. De badkamer is compleet uitgevoerd met een ruime douchecabine, een hangend toilet, een wastafelmeubel en een designradiator en biedt alles wat je nodig hebt voor een comfortabele start van de dag. De bovenste verdieping is verrassend ruim en praktisch ingedeeld. Hier bevindt zich de vierde slaapkamer, die zich uitstekend leent als master bedroom, werkkamer of logeerruimte.



Bel ons gerust: 0299 - 42 88 98



Daarnaast is er een aparte wasruimte met aansluitingen voor wasmachine en droger en extra bergruimte. Een groot pluspunt is het dakterras, waar je een fijne buitenplek hebt met zelfs ruimte voor een moestuin. Ook hier is aan praktisch gebruik gedacht, met onder andere een buitenkraan.

Voor de indeling van de woning verwijzen wij je graag naar de plattegronden.

Wil jij deze woning met eigen ogen bekijken? Maak dan snel een afspraak met Van Overbeek Makelaars om een bezichtiging in te plannen. Dan laten wij deze woning jou met veel plezier zien tijdens een uitgebreide rondleiding.

Bijzonderheden

- Oplevering in overleg
- Notariskeuze koper, echter dient deze in Purmerend gevestigd te zijn
- Vrijstaand woonhuis in de wijk Weidevenne
- Ca. 153 m² woonoppervlakte
- Vier slaapkamers verdeeld over meerdere verdiepingen
- Energielabel A en 12 zonnepanelen geplaatst in 2024
- Volledig geïsoleerd en voorzien van vloerverwarming op de begane grond
- Ruime garage met elektra en achterom
- Dakterras en zonnige tuin op het zuidwesten
- Op de dakvlakken waar zonnepanelen liggen, is de dakbedekking in 2024 vervangen.

Description:

Detached living in Weidevenne means enjoying space, comfort, and energy efficiency in a place where everything just feels right. On Limbostraat, you'll find this modern detached home with a garage, offering no less than 153 m² of living space and four bedrooms—a wonderful place where you have all the room to live, grow, and enjoy. Built in 2000, the property is fully insulated, and with energy label A, you benefit from excellent living comfort and low heating costs. The solar panels complete the picture. This is a spacious home that perfectly suits (young) families and anyone who wants to enjoy detached living in a and pleasant residential environment, without compromising on accessibility and amenities.

The house is located in the popular Weidevenne district, a modern and green residential area with a pleasant living environment. In the immediate vicinity, you'll find shops, schools, childcare facilities, and sports amenities, making daily life easy and comfortable. For relaxation, you're also in the right place, with water, walking routes, and recreational opportunities nearby. The Weidevenne train station is easily accessible, and by car, you can reach the A7 within minutes, providing excellent connections to cities such as Hoorn, Zaandam, and Amsterdam. The neighborhood feels calm and spacious while still offering everything you need close at hand.

The property itself is a well-maintained detached home with a pleasant and practical layout. Full insulation and underfloor heating on the ground floor ensure comfortable and future-proof living. The living room is bright and spacious, with direct access to the garden. At the front of the house, you'll find the kitchen, which was renovated in 2024 and has a fresh look with largely updated appliances.



The bathroom on the first floor is fully equipped and comfortably designed, and the toilet on the ground floor has a modern finish. Outside, you can enjoy a sunny garden with plenty of privacy, rear access, and a spacious garage. Overall, the property presents a neat and well-maintained impression, allowing you to move in without major renovations.

You enter the home via the side entrance, leading into a hallway with a meter cupboard, storage space under the stairs, and a modern wall-mounted toilet with a small sink. From here, you walk into the living room, which is wonderfully bright thanks to its garden-facing position and aluminium sliding doors, creating a pleasant connection with the outdoors. The finish is sleek and well cared for, and the underfloor heating adds to the overall comfort. At the front of the house is the kitchen, practically laid out and a great place to cook and dine together. The canopy at the front provides a sheltered entrance and gives the home a welcoming appearance.

On the first floor, there are three well-sized bedrooms, each with its own character. One bedroom features double doors with a French balcony, another has a built-in wardrobe, and the third includes an integrated closet, providing ample storage space. The bathroom is fully equipped with a spacious shower cabin, a wall-mounted toilet, a vanity unit, and a designer radiator, offering everything you need for a comfortable start to the day. The top floor is surprisingly spacious and practically arranged. Here you'll find the fourth bedroom, which is ideal as a master bedroom, home office, or guest room.

Additionally, there is a separate laundry room with connections for a washing machine and dryer, as well as extra storage space. A major highlight is the rooftop terrace, offering a iable outdoor space with even room for a vegetable garden. Practical features have also been considered here, including an outdoor tap.

For the layout of the property, we kindly refer you to the floor plans.

Would you like to view this home with your own eyes? Then quickly make an appointment with Van Overbeek Makelaars to schedule a viewing. We would be delighted to show you around during an extensive tour.

Key features

- Transfer in consultation
- Buyer chooses the notary, provided it is located in Purmerend
- Detached home in the Weidevenne district
- Approx. 153 m² of living space
- Four bedrooms spread over multiple floors
- Energy label A and 12 solar panels installed in 2024
- Fully insulated and equipped with underfloor heating on the ground floor
- Spacious garage with electricity and rear access
- Rooftop terrace and sunny southwest-facing garden
- The roof covering on the sections with solar panels was replaced in 2024

Kenmerken

WONEN

153 m²

INHOUD

542 m³

PERCEEL

196 m²

KAMERS

5

BOUWJAAR

2000



Voorzieningen

- Verwarming: stadsverwarming, vloerverwarming gedeeltelijk
- Isolatie: dakisolatie, muurisolatie, vloerisolatie, dubbel glas, volledig geïsoleerd, hr-glas
- Tuin: achtertuin, voortuin, zijtuin
- Garage: vrijstaand steen
- Berging: aanwezig



A

Foto's van de woning



Foto's van de woning



Foto's van de woning



Foto's van de woning



Foto's van de woning



Foto's van de woning



Foto's van de woning



Foto's van de woning



Foto's van de woning



Foto's van de woning



Foto's van de woning



Foto's van de woning



Foto's van de woning



Foto's van de woning



Foto's van de woning



Foto's van de woning



Plattegrond van de woning




Aan de plattegronden kunnen geen rechten worden ontleend
© Zibber www.zibber.nl

Plattegrond van de woning




Aan de plattegronden kunnen geen rechten worden ontleend
© Zibber www.zibber.nl

Plattegrond van de woning

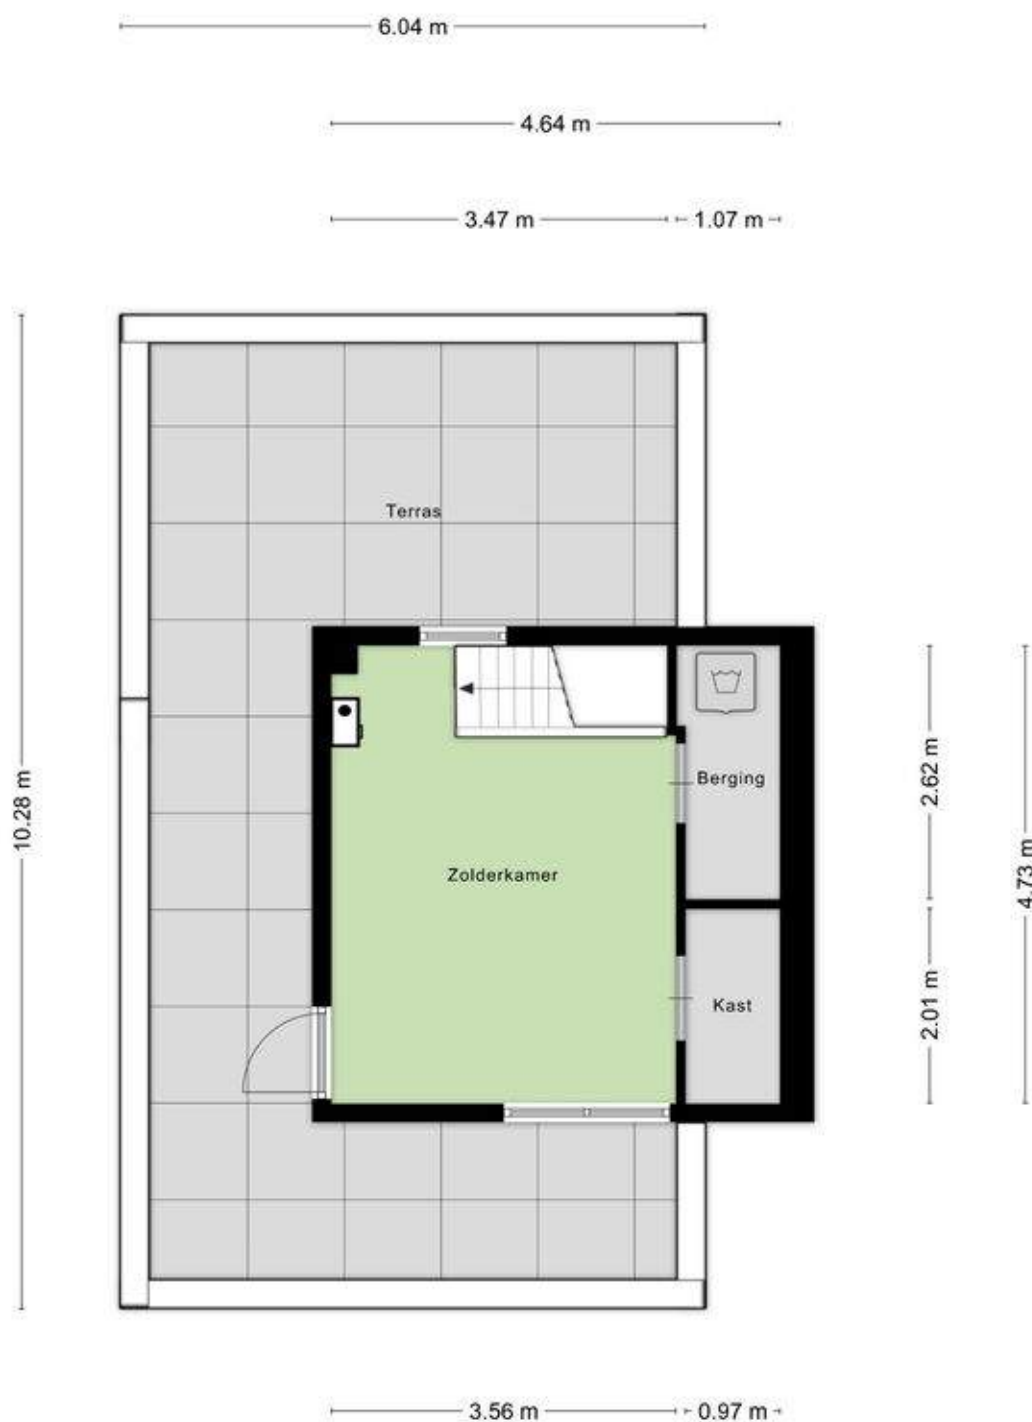

Aan de plattegronden kunnen geen rechten worden ontleend
© Zibber www.zibber.nl

Plattegrond van de woning

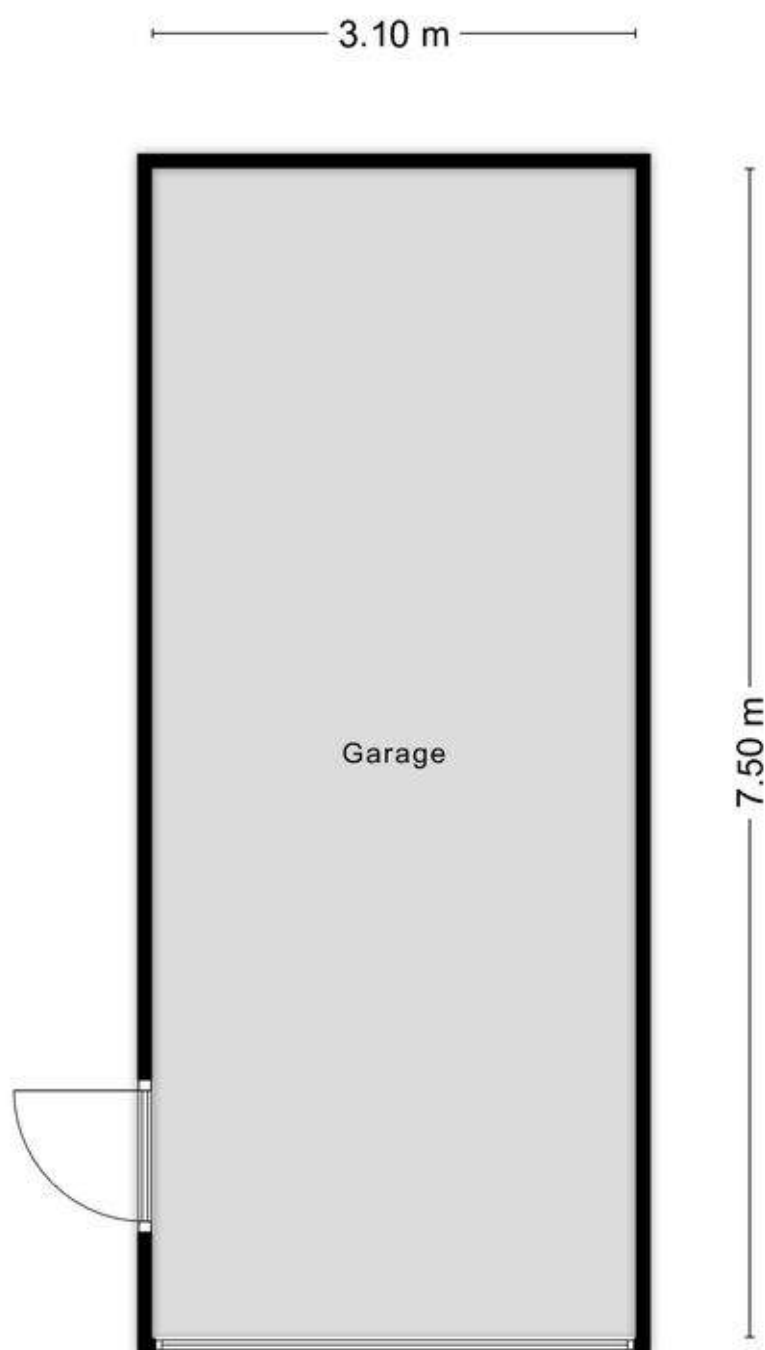

Aan de plattegronden kunnen geen rechten worden ontleend
© Zibber www.zibber.nl

Kadastrale kaart

Kadastrale kaart

Uw referentie: Limbostraat 33




0 5 10 15 20 25m

12345	Deze kaart is noordgericht	Schaal 1: 500	
25	Perceelnummer	Kadastrale gemeente	Purmerend
	Huisnummer	Sectie	N
	Vastgestelde kadastrale grens	Perceel	2324
	Voorlopige kadastrale grens		
	Administratieve kadastrale grens		
	Bebouwing		

Voor een eenskludend uittreksel, geleverd op 6 mei 2026
De bewaarder van het kadaster en de openbare registers


Aan dit uittreksel kunnen geen betrouwbare maten worden ontleend.
De Dienst voor het kadaster en de openbare registers behoudt zich de intellectuele eigendomsrechten voor, waaronder het auteursrecht en het databankenrecht.



Locatie van de woning

& plattegrond van de omgeving

*Jouw nieuwe
thuis bevindt
zich hier!*

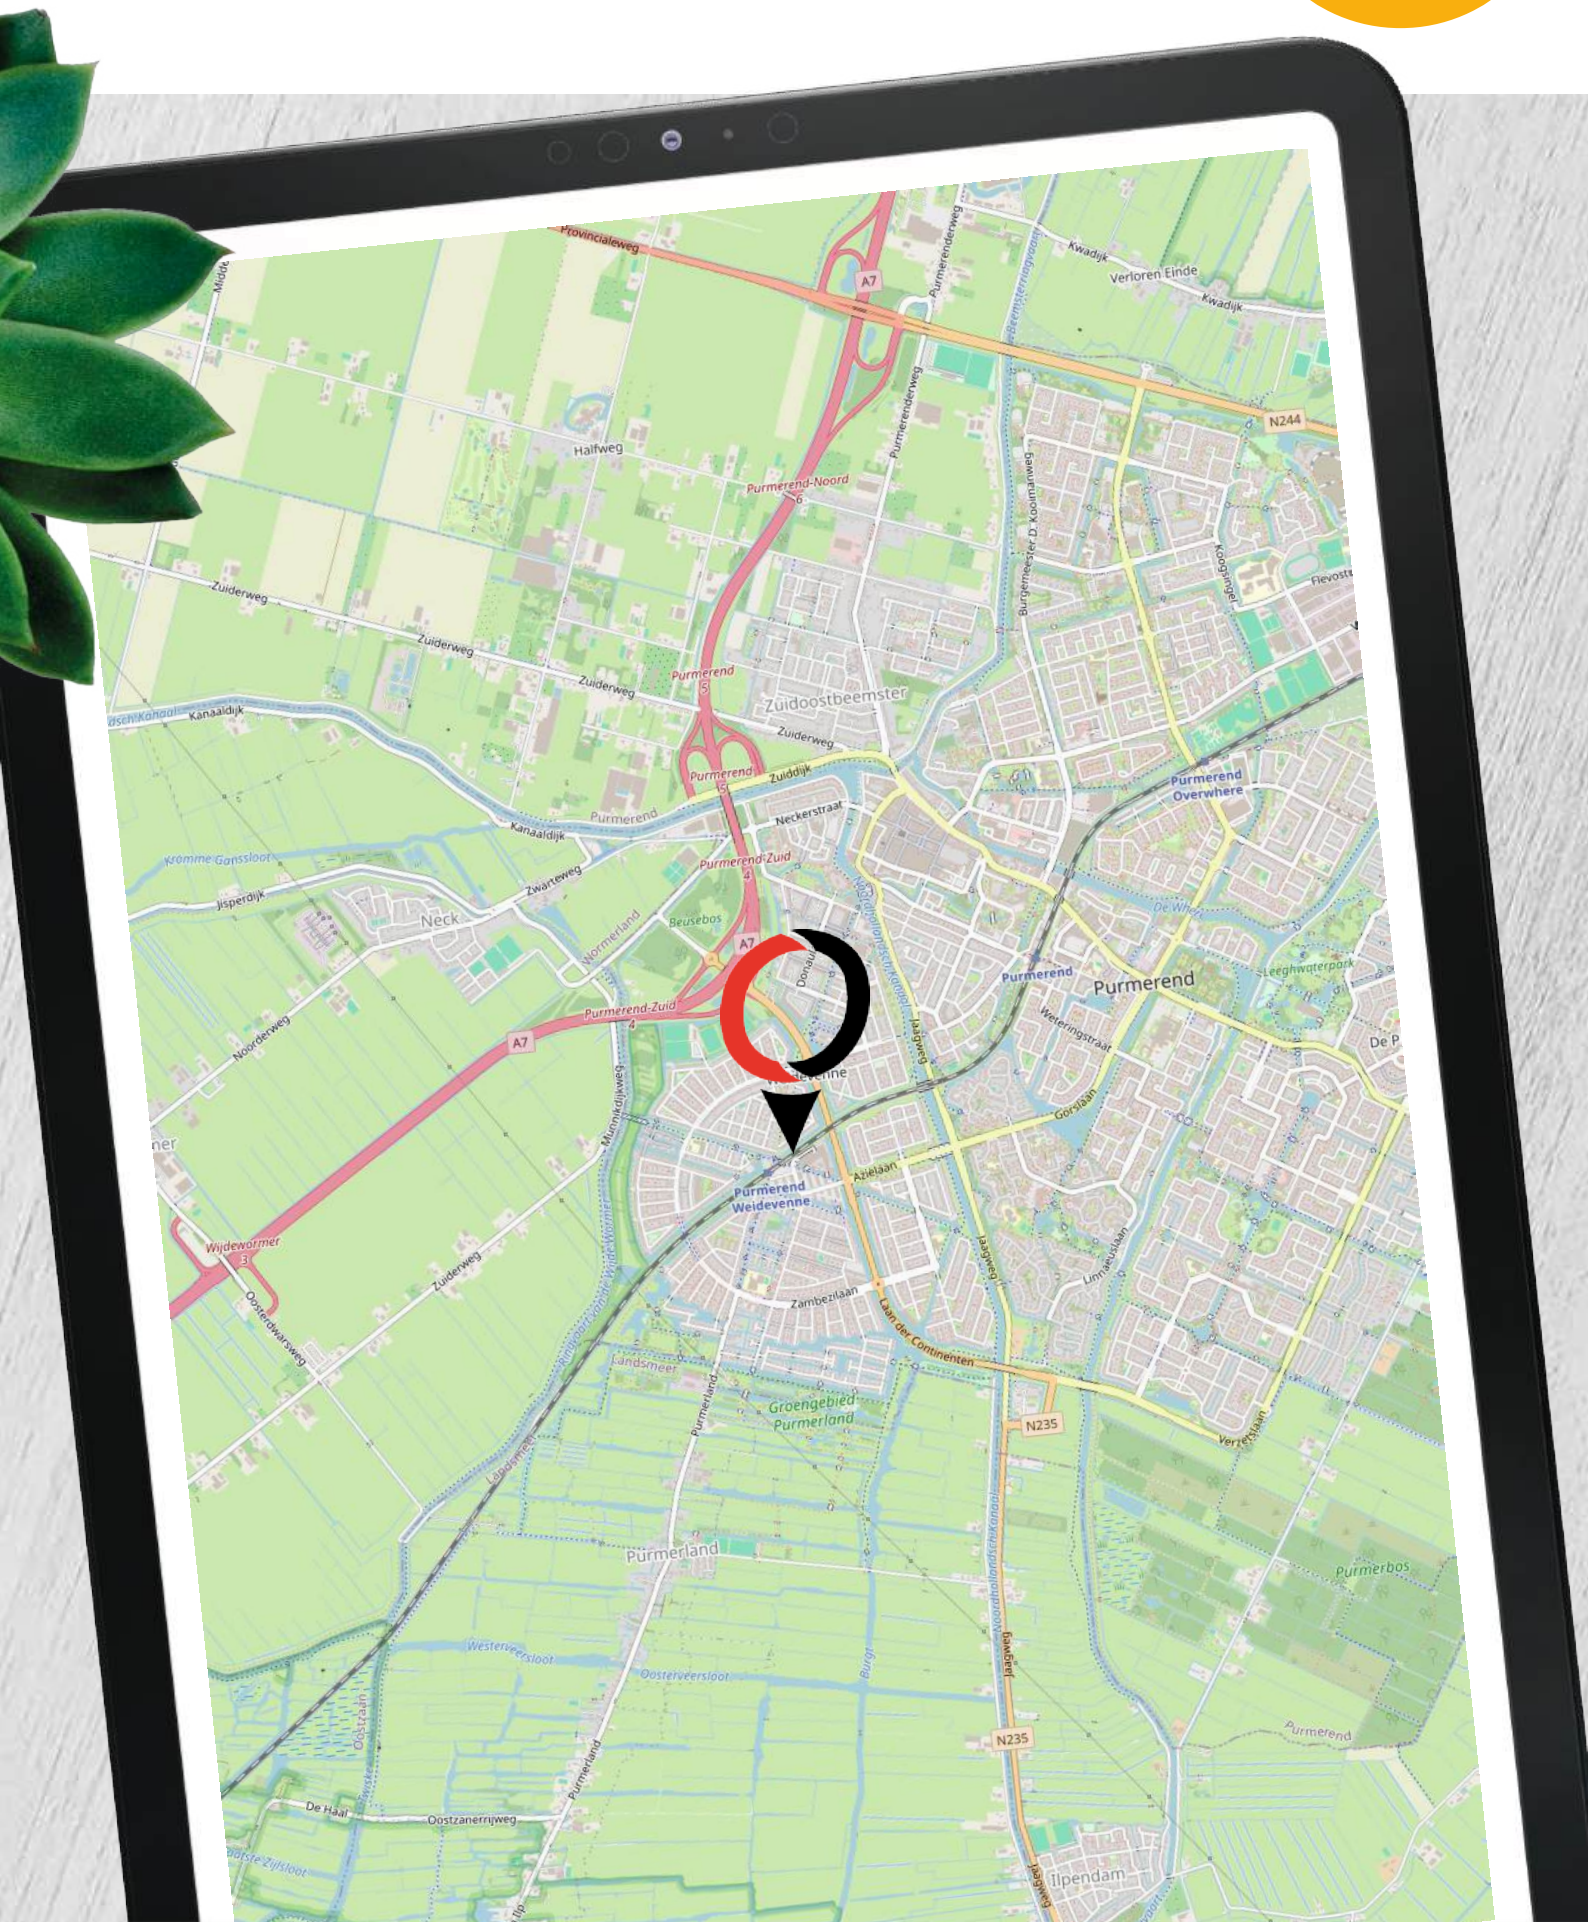

Lijst van zaken

Voor de onderstaande zaken -ongeacht of ze roerend dan wel onroerend zijn- geldt dat ze soms wel en soms niet in de woning achterblijven. De lijst is bedoeld om duidelijkheid te scheppen om discussies achteraf te voorkomen.

Let op! Indien er geen duidelijkheid bestaat omtrent een zaak en/of indien er geen nadere afspraken zijn gemaakt over een zaak betekent dit dat de betreffende zaak wordt meegenomen door verkoper en dus **niet** achterblijft in de woning.



Blijft achter
Gaat mee
Kan worden overgenomen
Niet van toepassing

Tuin

Tuinaanleg / (sier-)bestrating / erfafscheiding

X

Beplanting

X

Buitenverlichting

X

Tuinhuisje / berging

X

Stelling in garage

X

(Broei)kas

X

Parasolvoet

X

Vlaggenmast

X

Overkapping

X

Kweekbakker op dakterras

X

Potten met planten

X

Vijver met pomp

X

Woning - Exterieur

Brievenbus

X

Voordeurbel (analoog)

X

Voordeurbel (digitaal)

X

Veiligheidssloten en overige inbraakpreventie

X

Zonnescherm

X

Rolluiken

X

Screens

X

Andere buitenzonwering, namelijk:

X

-

X

Lijst van zaken

Voor de onderstaande zaken -ongeacht of ze roerend dan wel onroerend zijn- geldt dat ze soms wel en soms niet in de woning achterblijven. De lijst is bedoeld om duidelijkheid te scheppen om discussies achteraf te voorkomen.

Let op! Indien er geen duidelijkheid bestaat omtrent een zaak en/of indien er geen nadere afspraken zijn gemaakt over een zaak betekent dit dat de betreffende zaak wordt meegenomen door verkoper en dus **niet** achterblijft in de woning.



Blijft achter
Gaat mee
Kan worden overgenomen
Niet van toepassing

-				X
Overige zaken, namelijk:				X
-				X
-				X
Woning - Interieur				
Tapijt				X
Parketvloer				X
Linoleum				X
Laminaat		X		
Plavuizen		X		
Houten vloer				X
PVC vloer				X
Vinyl				X
Andere vloerafwerking, namelijk:				X
-				X
-				X
Shutters				X
Gordijnrails		X		
Gordijnen				X
Vitrages		X		
Vouwgordijnen		X		
Rolgordijnen		X		
Losse horren en hordeur		X		

Lijst van zaken

Voor de onderstaande zaken -ongeacht of ze roerend dan wel onroerend zijn- geldt dat ze soms wel en soms niet in de woning achterblijven. De lijst is bedoeld om duidelijkheid te scheppen om discussies achteraf te voorkomen.

Let op! Indien er geen duidelijkheid bestaat omtrent een zaak en/of indien er geen nadere afspraken zijn gemaakt over een zaak betekent dit dat de betreffende zaak wordt meegenomen door verkoper en dus **niet** achterblijft in de woning.



Blijft achter
Gaat mee
Kan worden overgenomen
Niet van toepassing

Overige raambekleding, namelijk:

-

Keukeninrichting met (boven)kasten (inclusief eventuele verlichting)

Keuken (inbouw)apparatuur, namelijk:

Kookplaat (inductie)

X

Gasfornuis

X

Afzuigkap (motorloos)

X

Koelkast

X

Vriezer

X

Oven (combi)

X

Vaatwasser

X

Magnetron

X

Stoomoven

X

Koffiezetapparaat (los)

X

Warmhoudlade

X

Wijnklimaatkast

X

Heetwaterkraan

X

overige keukenapparatuur, namelijk:

X

Koelkast in garage

X

-

X

Isolatievoorzieningen (voorzetramen, radiatorfolie etc.) / energiebesparing, namelijk:

-

X

Lijst van zaken



Voor de onderstaande zaken -ongeacht of ze roerend dan wel onroerend zijn- geldt dat ze soms wel en soms niet in de woning achterblijven. De lijst is bedoeld om duidelijkheid te scheppen om discussies achteraf te voorkomen.

Let op! Indien er geen duidelijkheid bestaat omtrent een zaak en/of indien er geen nadere afspraken zijn gemaakt over een zaak betekent dit dat de betreffende zaak wordt meegenomen door verkoper en dus **niet** achterblijft in de woning.

Blijft achter
 Gaat mee
 Kan worden overgenomen
 Niet van toepassing

-				X
Schilderijophangstelsysteem	X			
Radiatorafwerking				X
Verlichting, te weten:				
Inbouwspotjes (in keuken en kast)	X			
Opbouwspotjes	X			
Hanglampen (keuken, 1 kap heeft een barst)	X			
Dimmers	X			
(Losse) kasten, legplanken, te weten:				
Wand in de keuken	X			
Inbouwkasten slaapkamers	X			
-				X
-				X
Spiegelwanden (in inloopkast)	X			
Toiletaccessoires, namelijk;				
Toiletrolhouder	X			
Spiegel		X		
Wastafel	X			
Toiletbril	X			
Toiletborstel	X			

Lijst van zaken

Voor de onderstaande zaken -ongeacht of ze roerend dan wel onroerend zijn- geldt dat ze soms wel en soms niet in de woning achterblijven. De lijst is bedoeld om duidelijkheid te scheppen om discussies achteraf te voorkomen.

Let op! Indien er geen duidelijkheid bestaat omtrent een zaak en/of indien er geen nadere afspraken zijn gemaakt over een zaak betekent dit dat de betreffende zaak wordt meegenomen door verkoper en dus **niet** achterblijft in de woning.



Blijft achter
Gaat mee
Kan worden overgenomen
Niet van toepassing

Badkameraccessoires, namelijk:

Wastafelmeubel

X

Planchet

X

Spiegel

X

Kranen

X

Douchescherm

X

Toiletrolhouder

X

Toiletbril

X

Toiletborstel

X

Overige zaken, namelijk;

Waterslot wasautomaat

X

Veiligheidsschakelaar wasautomaat

X

Sauna met toebehoren en accessoires

X

-

X

-

X

-

X

-

X

Woning - installaties

Alarminstallatie

X

Rookmelders

X

Camerasysteem

X

Oplaadpunt elektrische auto

X

Lijst van zaken



Voor de onderstaande zaken -ongeacht of ze roerend dan wel onroerend zijn- geldt dat ze soms wel en soms niet in de woning achterblijven. De lijst is bedoeld om duidelijkheid te scheppen om discussies achteraf te voorkomen.

Let op! Indien er geen duidelijkheid bestaat omtrent een zaak en/of indien er geen nadere afspraken zijn gemaakt over een zaak betekent dit dat de betreffende zaak wordt meegenomen door verkoper en dus **niet** achterblijft in de woning.

Blijft achter
 Gaat mee
 Kan worden overgenomen
 Niet van toepassing

Zonnepanelen, aantal: 12

X

Airco

X

Mechanische ventilatie / luchtbehandeling

X

Schotel / antenne

X

Waterontharder

X

Cv-ketel met toebehoren

X

Thermostaat

X

Stadsverwarmingsunit (unit in eigendom)

X

(Hout)kachel

X

(Voorzet)open haard met toebehoren

X

Overige installaties, namelijk:

X

- themosstatische kranen op de radiatoren in de slaapkamers

X

-

X

-

X

-

X

Overige zaken, te weten:

Stadsverwarmingsunit

X

CV-ketel

X

Zonnepanelen, aantal:

X

-

X

-

X

-

X

1 Wanneer ben ik in onderhandeling?

Je bent pas in onderhandeling met de verkopende partij als deze reageert op jouw bod door:

- Een tegenbod te doen.
- Expliciet te melden dat jullie in onderhandeling zijn.

Je bent dus nog niet in onderhandeling als de verkopende makelaar zegt dat hij jouw bod met de verkoper zal bespreken.

2 Mag een verkoopmakelaar doorgaan met bezichtigingen als er al over een bod onderhandeld wordt?

Ja, dat mag. Een onderhandeling hoeft namelijk niet tot een verkoop te leiden. Bovendien zal de verkoper waarschijnlijk graag willen weten of er meer belangstelling is. Ook mag er met meerdere geïnteresseerde kopers tegelijkertijd onderhandeld worden. Een NVM-makelaar moet dit wel duidelijk aan alle partijen melden.

Vaak zal de verkopende NVM- makelaar belangstellenden mededelen dat er al een bod ligt of dat er onderhandelingen gaande zijn. De NVM-makelaar doet geen mededelingen over de hoogte van de biedingen. Dit zou overbieden kunnen uitlokken.

3 Wanneer ik de vraagprijs bied, moet de verkoper de woning dan aan mij verkopen?

Nee, de verkoper is niet verplicht de woning dan aan jou te verkopen. De Hoge Raad heeft bepaald dat de vraagprijs gezien moet worden als een uitnodiging tot het doen van een bod. Ook als je de vraagprijs biedt, kan de verkoper dus beslissen of hij jouw bod wel of niet aanvaardt, of (via zijn makelaar) een tegenbod doet.

4 Kan de verkoper de vraagprijs van een woning tijdens de onderhandeling verhogen?

Ja, de verkoper kan besluiten de vraagprijs te verhogen of te verlagen. Daarnaast heb je als potentiële koper ook het recht tijdens de onderhandelingen uw bod te verlagen. Zodra de verkopende partij een tegenbod doet, vervalt namelijk uw eerdere bod.

5 Mag een makelaar van de NVM tijdens de onderhandeling het systeem van verkoop wijzigen?

Ja, dat mag. Soms zijn er zo veel belangstellenden die de vraagprijs bieden of benaderen, dat het moeilijk te bepalen is wie de beste koper is. Op dat moment kan de verkoper – op advies van zijn makelaar – besluiten de biedingsprocedure te wijzigen in bijvoorbeeld een inschrijvingsprocedure.

In deze procedure krijgen alle bidders een gelijke kans om een bod uit te brengen. De makelaar dient uiteraard eerst eventueel eerder gedane toezeggingen of afspraken na te komen, voordat de procedure veranderd wordt.

6 Mag een NVM-makelaar een onrealistisch hoge prijs vragen voor een woning?

De verkoper bepaalt in overleg met zijn NVM-makelaar welke prijs realistisch is voor de woning. De koper kan onderhandelen over de prijs, maar de verkoper beslist.

7 Wat is een optie?

Het begrip 'optie' wordt op twee manieren gebruikt:

Je bent pas in onderhandeling met de verkopende partij als deze reageert op jouw bod door:

- In juridische zin geeft een optie een partij (in dit geval de koper) de keuze om door een eenzijdige verklaring een koopovereenkomst met een andere partij (de verkoper) te sluiten. Beide partijen zijn het dan eens over de voorwaarden van de koop, maar de koper krijgt bijvoorbeeld nog een week bedenktijd. Bij de aankoop van een nieuwbouwwoning is zo'n optie gebruikelijk. Bij de aankoop van een bestaande woning niet.
- Bij de aankoop van bestaande woningen wordt het begrip 'optie' eigenlijk ten onrechte gebruikt. 'Optie' heeft dan de betekenis van bepaalde afspraken die een verkopende NVM-makelaar maakt met een geïnteresseerde koper tijdens het onderhandelingsproces.

Bijvoorbeeld de toezegging dat de koper een paar dagen bedenktijd krijgt voor het uitbrengen van een bod. De koper kan deze tijd gebruiken om beter inzicht te krijgen in zijn financiering of de gebruiksmogelijkheden van de woning.

De NVM-makelaar zal in deze periode bij andere geïnteresseerde partijen aangeven, dat op de woning een optie rust. Een optie kunt u niet eisen. De verkoper beslist in overleg met de NVM-makelaar of dergelijke opties worden gegeven.

8 **Moet de makelaar met mij als eerste in onderhandeling als ik de eerste ben die een afspraak maakt voor een bezichtiging? Of als ik als eerste een bod uitbreng?**

Nee, dit hoeft niet. De verkoper bepaalt samen met de verkopende makelaar met wie hij in onderhandeling gaat. Vraag als koper de verkopende makelaar van te voren naar de verkoopprocedure die gehanteerd wordt om teleurstelling te voorkomen.

9 **Hoe komt de koop tot stand?**

Als verkoper en koper het eens zijn over de belangrijkste zaken - onder andere prijs, leveringsdatum, ontbindende voorwaarden en eventuele afspraken over roerende zaken -, dan legt de verkopende NVM-makelaar de afspraken vast in de koopovereenkomst. Pas als beide partijen de koopovereenkomst hebben ondertekend, komt de koop tot stand. Ontbindende voorwaarden zijn een belangrijk aandachtspunt. Koper en verkoper moeten het eens zijn over aanvullende afspraken en ontbindende voorwaarden voordat de koopovereenkomst wordt opgemaakt. De koop komt pas tot stand op het moment dat de koopovereenkomst door beide partijen is ondertekend. Dit vloeit voort uit de Wet Koop onroerende zaak en heet het schriftelijkheidsvereiste. Een mondelinge of per e-mail bevestigde afspraak is dus niet voldoende. Zodra de verkoper en de koper de koopovereenkomst hebben ondertekend en de koper (en eventueel de notaris) een afschrift van de overeenkomst heeft ontvangen, treedt voor de particuliere koper de wettelijke bedenktijd in werking. Binnen deze tijd kunt u als koper alsnog afzien van de koop. Na deze tijd is de koop definitief rond, tenzij de ontbindende voorwaarden van toepassing zijn.

10 **Wat houdt de drie dagen bedenktijd voor de koper precies in?**

De wettelijk vastgestelde drie dagen bedenktijd houdt in dat u als koper zonder opgaaf van redenen de koop kunt ontbinden. De bedenktijd van drie dagen gaat in zodra een kopie van de getekende koopovereenkomst aan de koper ter hand is gesteld. De bedenktijd kan langer duren dan drie dagen als deze eindigt op een zaterdag, zondag of algemeen erkende feestdag. Hiervoor zijn regels opgesteld. De NVM-makelaar kan precies aangeven tot wanneer de bedenktijd loopt.

11 **Overbieden, te veel bieden en financiering!**

Potentiële kopers denken vaak dat ze altijd moeten overbieden, maar dat is niet altijd het geval. Je bieding hangt af van de woningwaarde en de gestelde vraagprijs, die kan variëren. Dit kan lastig zijn als je de markt niet goed kent. Bovendien hoef je niet altijd volledig met eigen middelen te betalen; je financieringsmogelijkheden zijn gebaseerd op zowel je inkomen als het taxatierapport van de woning, zowel de huidige waarde als op de waarde na eventuele verbouwingen. Overweeg om een aankoopmakelaar te raadplegen voor meer inzicht voordat je een huis koopt, en plan indien gewenst een verhuisadviesgesprek met ons in om te ontdekken hoe wij je kunnen assisteren.

12 **Energielabel verplicht**

Bij de verkoop van je huis is een geldig en geregistreerd energielabel verplicht. In 2015 kregen huiseigenaren een voorlopig energielabel van de Rijksoverheid, dat een schatting was van de energiezuinigheid op basis van bekende gegevens zoals het type woning en bouwjaar. Vanaf 1 januari 2021 is de bepaling van het energielabel uitgebreider geworden. Voorheen kon je als eigenaar online enkele kenmerken doorgeven, maar nu neemt een erkende deskundige ter plaatse gegevens op, zoals afmetingen en aanwezige isolatie en installaties. Hierdoor is het energielabel nauwkeuriger en bevat het specifieke aanbevelingen voor verduurzaming.

Extra informatie



Erfdienstbaarheden

Indien er op de woning c.q. het perceel erfdienstbaarheden, kwalitatieve verplichtingen en/of andere bedingen rusten, gaan deze over op de koper en worden als bijlage behorend bij de koopakte gesteld, meestal in de vorm van het eigendomsbewijs.

Koopakte

Behoudens nadere afspraken gelden de standaardregels, zoals deze voorkomen in de model koopakte opgesteld door de Nederlandse Vereniging van Makelaars.

Waarborgsom

De waarborgsom (of bankgarantie) bedraagt 10% en dient te worden voldaan aan de notaris binnen de vastgestelde termijn. Tenzij anders is overeengekomen tekent de verkopende partij het voorlopig koopcontract als eerste. Indien koper niet uiterlijk binnen drie werkdagen mede ondertekent, behoudt verkoper zich het recht voor om zonder schadevergoeding de woning aan een andere gegadigde aan te bieden.

Ouderdomsclausule

In de koopovereenkomst zal, indien van toepassing, worden opgenomen dat koper verklaart ermee bekend te zijn dat de onroerende zaak van een bepaalde leeftijd is, hetgeen betekent dat de eisen die aan de bouwkundige kwaliteit gesteld worden, lager kunnen liggen dan bij nieuwere objecten.

Asbestclausule

Indien de woning is gebouwd voor 01 juli 1993, dan is het mogelijk dat er in de woning asbest is verwerkt. Indien er bij de verkopende partij niets bekend is met betrekking tot de aanwezigheid van asbest zal er derhalve een mogelijk asbestclausule in de koopovereenkomst worden opgenomen. Voor de verwijdering van dergelijke materialen gelden milieuvoorschriften die in acht genomen dienen te worden.

Tekeningen en maatvoering

Alle metingen zijn uitgevoerd conform de geldende norm NEN-2580. Het is desalniettemin mogelijk dat maten en tekeningen afwijken van de werkelijke situatie. Wij laten de plattegronden en het meetcertificaat met zorg samenstellen.

Notariskeuze

Wij raden aan om voor een regionale notaris te kiezen. De notaris wordt door de koper(s) aangewezen. Indien de koper een notaris verkiest buiten een straal van het werkgebied van de makelaar, zullen eventuele kosten ten behoeve van een volmacht voor de verkopers voor rekening van kopers komen.

Nog vragen? Wij helpen je graag!

Lexi, Michelle, Charissa en Fleur

0299 - 42 88 98



Reviews **verkooptransacties**

Wat zeggen onze verkopers op Funda?

9,⁰

Mijn huis was razendsnel verkocht dankzij deze makelaar! Ze waren niet alleen professioneel en deskundig, maar ook ontzettend vriendelijk en betrokken. Alles verliep soepel en prettig. Ik zou hen zonder twijfel opnieuw inschakelen.

- Een Funda gebruiker | **Sarongstraat 58**

10,⁰

Deskundig, klantvriendelijk, zeer behulpzaam. Wij zijn heel tevreden met het verloop van de verkoop van onze woning.

- Een Funda gebruiker | **De Kuilweg 38**

10,⁰

Het contact met de makelaar verliep heel fijn. Er waren korte lijntjes en we werden van alles op de hoogte gehouden. Ze plannen de bezichtigingen zo goed mogelijk in vaste blokjes, zodat het jouw als verkoper zo min mogelijk last bezorgd.

- Mandy kolk | **Grotenhuyshof 13**

10,⁰

We zijn zeer tevreden met van Overbeek Makelaars! Alles ging volgens afspraak, we zijn goed op de hoogte gehouden van elke stap in de verkoopprocedure, ze zijn erg vriendelijk en ons huis is best snel verkocht. We raden iedereen aan om van Overbeek Makelaars te nemen bij de verkoop van hun huis!

- Een Funda gebruiker | **J.P. Grootstraat 29**

Onze dienstverlening wat wij voor jou kunnen betekenen

Bij Van Overbeek Makelaars sta jij centraal. Of je nu gaat verkopen, kopen of een taxatie nodig hebt, wij begeleiden je met deskundigheid, persoonlijke aandacht en helder advies. En met vier vestigingen in de regio zijn we altijd dichtbij.



Je woning **verkopen**

Je wilt je huis verkopen tegen de beste prijs en onder de juiste voorwaarden. Wij zorgen voor een slimme verkoopstrategie, een krachtige presentatie op Funda en andere platforms.

Met één vast aanspreekpunt begeleiden we je van kennismaking tot sleuteloverdracht.



Een huis **kopen**

Een huis kopen doe je niet elke dag. Onze aankoopmakelaars kennen de markt, herkennen risico's en onderhandelen namens jou. We denken met je mee, bewaken jouw belangen en zorgen dat je zonder verrassingen je droomhuis koopt. Van eerste bezichtiging tot koopakte staan we aan jouw zijde.



Taxatie nodig?

Heb je een taxatie nodig voor je hypotheekaanvraag, verbouwing of een andere financiële beslissing? Onze gecertificeerde taxateurs leveren snel een betrouwbaar en gevalideerd NWWI-rapport, erkend door alle banken en instanties. Zo weet je precies waar je aan toe bent.

Van Overbeek Makelaars

Een vertrouwde naam in Noord-Holland

Al meer dan 55 jaar staan wij kopers en verkopers in de regio met raad en daad bij. Vanuit onze vestigingen in Purmerend, Edam-Volendam, Hoorn en West-Friesland helpen we jou bij de verkoop, aankoop of taxatie van je woning.

Onze makelaars combineren lokale betrokkenheid met deskundigheid en een persoonlijke aanpak.



Wat mag je van ons verwachten?

- ✔ Meer dan 55 jaar ervaring in vastgoed – lokaal én regionaal
- ✔ Vier vestigingen met sterke marktkennis van jouw omgeving
- ✔ Eén vast aanspreekpunt die jouw traject van A tot Z begeleidt
- ✔ Gecertificeerde makelaars en erkende taxateurs (NVM, VastgoedCert, NRVT)
- ✔ Persoonlijke begeleiding bij verkoop, aankoop én taxatie
- ✔ Snelle, duidelijke communicatie via korte lijnen
- ✔ NVM-lidmaatschap als garantie voor kwaliteit en betrouwbaarheid
- ✔ Altijd een vestiging bij jou in de buurt – loop gerust binnen
- ✔ Goed bereikbaar en gratis parkeren

Purmerend

0299 - 42 88 98

purmerend@vanoverbeek.nl

Gorslaan 12

1441 RG Purmerend



Edam-Volendam

0299 - 37 30 40

edamvolendam@vanoverbeek.nl

Kleine Kerkstraat 4

1135 AT Edam



Hoorn

0229 - 27 17 77

hoorn@vanoverbeek.nl

Lepelaar 3

1628 CZ Hoorn



West-Friesland

0228 - 52 10 52

westfriesland@vanoverbeek.nl

De Tuin 25

1611 KR Bovenkarspel



De Hypotheekshop

Onafhankelijk hypotheekadvies dat bij jou past

Een huis kopen? Dan wil je precies weten wat je kunt lenen – en wat slim is. Of je nu je eerste huis koopt, wilt doorstromen of je overwaarde wilt benutten: een goede hypotheek vormt de basis van jouw woontoeekomst. Bij De Hypotheekshop krijg je geen standaardadvies, maar persoonlijk en onafhankelijk financieel advies – afgestemd op jouw leven.

Je vindt De Hypotheekshop gewoon bij ons in huis: in Purmerend, Hoorn en Bovenkarspel. Zo koppelen we jouw woonwensen direct aan een eerlijk financieel advies.

Onze adviseurs kijken verder dan cijfers. Ze willen weten wat jij belangrijk vindt. Want alleen dan krijg je een hypotheek die écht bij je past.

Gratis en zonder verplichtingen

Benieuwd wat jij kunt lenen? Of wat er financieel mogelijk is in jouw situatie?

Het eerste gesprek is helemaal gratis. En wie weet ga je naar huis met meer opties dan je dacht.

Daarom kies je voor De Hypotheekshop

- ✔ Onafhankelijk advies – we vergelijken vrijwel alle geldverstrekkers voor jou
- ✔ Eén vast aanspreekpunt – geen callcenters, maar gewoon in jouw buurt
- ✔ Helder inzicht in je mogelijkheden – nu én op lange termijn
- ✔ Slimme keuzes bij doorstromen of overwaarde benutten
- ✔ Financiële rust vóórdát je koopt of verkoopt
- ✔ Persoonlijke aanpak, afgestemd op jouw situatie



De Hypotheekshop Hoorn

Lepelaar 3
1628CZ Hoorn

0229 - 28 57 77
hoorn525@hypotheekshop.nl



Hypotheekshop Purmerend

Gorslaan 12
1441 RG Purmerend

0299 43 67 64
purmerend528@hypotheekshop.nl



Hypotheekshop Bovenkarspel

De Tuin 25,
1611 KR Bovenkarspel

0228 447 205
bovenkarspel524@hypotheekshop.nl





Een energielabel voor woningen geeft aan:

- Of een woning veel of weinig energie verbruikt (de energieprestatie). Woningen met een A++++-label zijn het energiezuinigst. De minst zuinige woningen krijgen een G-label.
- Hoe de woning energiezuiniger kan worden. Denk aan isolatie van het dak of het plaatsen van zonnepanelen.
- Of de woning makkelijk van het gas af kan. En of dak, vloer of ramen nog (extra) isolatie nodig hebben om over te stappen op een elektrische warmtepomp of een aansluiting op een warmtenet. In slecht geïsoleerde woningen heeft een warmtepomp of aansluiting op het warmtenet geen zin.

Het energielabel geeft aan hoe goed een woning geïsoleerd is (zogenoemde isolatieniveau). En hoe dak, vloeren en ramen van een woning optimaal geïsoleerd kunnen worden (zogenoemde streefwaarden). Bij een oude woning liggen de streefwaarden lager dan bij een nieuwe woning. Als een dak, vloer of raam optimaal is geïsoleerd, vermeldt het energielabel dat het voldoet aan de standaard voor woningisolatie.

Het belang van het energielabel

Het energielabel heeft voordelen voor de eigenaar van het huis, kopers van woningen en nieuwe huurders:

- Kopers en nieuwe huurders zien direct of een woning energiezuinig of niet zuinig is.
- Het energielabel geeft kopers en huurders een indicatie van de energierekening.
- Het energielabel laat met voorbeelden zien hoe een eigenaar zijn huis energiezuiniger kan maken.
- Het energielabel kan een positieve invloed hebben op de uiteindelijke verkoop- of verhuurprijs van een woning.
- Een groen energielabel kan de verkoop of verhuur van een woning versnellen.



Mogen wij ook je huis **verkopen**?

Ons team is er klaar voor! Bel of mail ons gerust als er nog vragen zijn.

0299 - 42 88 98

purmerend@vanoverbeek.nl



Volg ons op social media:



Purmerend Facebook
[/vanoverbeekmakelaarspurmerend](#)



Purmerend Instagram
[@vanoverbeekmakelaars](#)



Purmerend Youtube
[@VanOverbeekMakelaarsPurmerend](#)

De door ons verstrekte informatie is vrijblijvend en uitsluitend voor geadresseerde bestemd. Alle door ons verstrekte gegevens zijn met zorg samengesteld en gebaseerd op verkregen informatie. Ter zake de juistheid hiervan kunnen wij echter geen aansprakelijkheid aanvaarden. Alle verstrekte informatie moet worden beschouwd als uitnodiging tot het doen van een bieding, bezichtiging of het starten van een onderhandeling. Op al onze werkzaamheden zijn de voorwaarden van de NVM van toepassing.