



**ZAAT VASTGOED.**  
wonen

# TE KOOP.

## Bloemstraat 17 Huissen

VRAAGPRIJS € 425.000 K.K.



[www.zaatvastgoed.nl](http://www.zaatvastgoed.nl)

Zaat Vastgoed | van Wijkplein 1 | 6851 MC Huissen  
(026) 388 4003 | [zaat@zaatvastgoed.nl](mailto:zaat@zaatvastgoed.nl)

- 39





## Ruimtelijk en licht 3-kamer-hoekappartement

nabij het Huissense centrum.

Ruimtelijk en licht 3-kamer hoekappartement nabij het centrum! Vanuit dit goed onderhouden hoekappartement met balkon is er een vrij uitzicht over de wijk. De ruime woonkamer met grote raampartijen zorgt voor een prettige lichtinval en een open sfeer, terwijl je op het balkon heerlijk kunt genieten van het uitzicht. Met 2 slaapkamers, een nette badkamer en een open keuken is dit een ideale plaats voor comfortabel wonen. Bovendien beschikt het appartement over een ruime eigen berging op de begane grond.

In de directe omgeving vind je onder andere het groene 'Slingerbos' met dierenweide, speelvoorzieningen en waterpartijen zoals 'De Diepe' en 'Vlote Bloem'. Ook het gezellige, bourgondische centrum van Huissen ligt dichtbij, met een ruim aanbod aan winkels, supermarkten, horeca, openbaar vervoer, (kinder)opvang en sportfaciliteiten. De uitvalswegen richting Arnhem, Nijmegen en het landelijke wegennet zijn uitstekend bereikbaar.

# INDELING.

Via de gezamenlijke 'voortuin' en de centrale entree bereik je de centrale hal met brievenbussen en het bellentableau. Vanuit hier zijn zowel de trap als de lift toegankelijk.

Aan de achterzijde van het complex bevindt zich de overdekte galerij met toegang tot het appartement op de hoek van de eerste etage: de entree is breed en biedt plaats voor een garderobe. Hier bevinden zich ook de videfooninstallatie, meterkast (voorzien van glasvezelaansluiting) en het toilet (met wandcloset, fontein en afzuiging). De woonkamer is ruim opgezet en biedt met voldoende plaats voor een comfortabele zit- en eethoek.

Dankzij het raam opzij en de grote raampartijen aan de voorzijde geniet je hier van veel daglicht en een prettig uitzicht. Vanuit de woonkamer met open keuken heb je direct toegang tot het grotendeels overdekte balkon.



De l-vormige, open keuken is praktisch ingericht met inductiekookplaat (4-pits), uitgebreide spoelbak, koelkast en een separate ladenvriezer. Daarnaast is er volop bergruimte aanwezig dankzij de slimme indeling met kasten, laden en een uittrekbare pannencarrousel.

De twee slaapkamers zijn rustig gelegen aan de galerijzijde; de master bedroom heeft een raam richting Dominicanenstraat en is bovendien extra ruim dankzij de hoekligging. Via de 2e slaapkamer bereik je de inbandige berging met opstelplaats voor de WTW-installatie en de cv-ketel (Remeha Tzerra M 28c Plus, 2017, eigendom).


De badkamer is uitgevoerd met een douche, wastafel met planchet, spiegel en verlichting, handdoekradiator en ventilatie.

De ruime externe berging op de begane grond heeft 3 kleine ramen, beschikt over elektriciteit en is bereikbaar via de centrale hal en via een aparte ingang aan de voorzijde van het gebouw.

# FOTO'S.

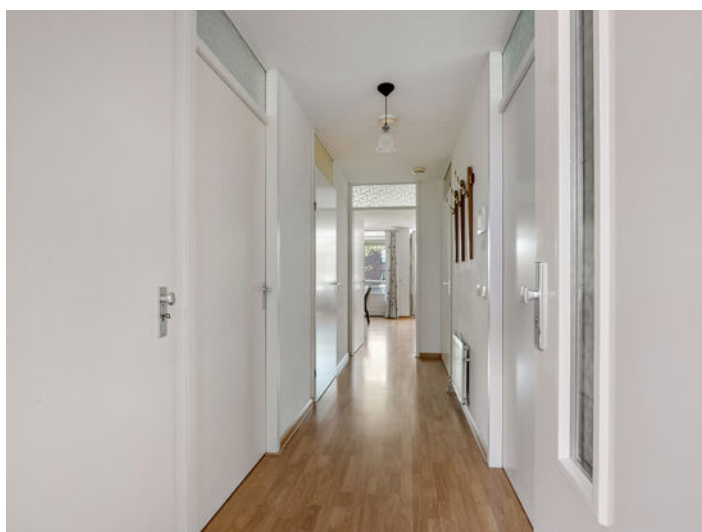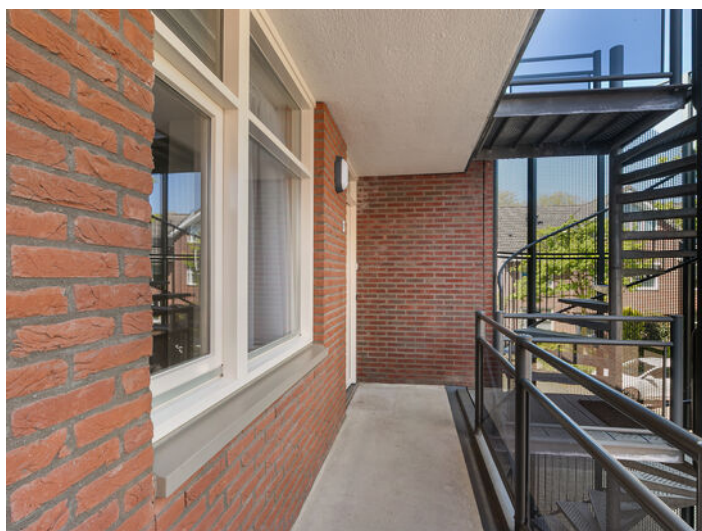

# FOTO'S.

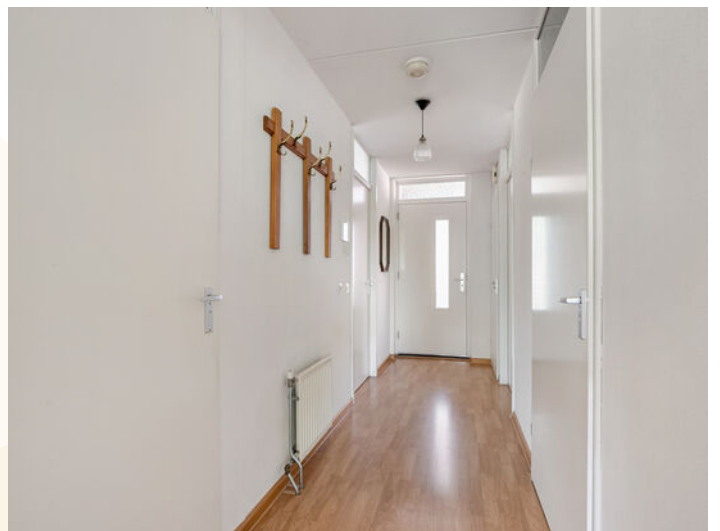

# FOTO'S.



# FOTO'S.




# BIJZONDERHEDEN.

Het appartement is in 2001 gebouwd, optimaal geïsoleerd en beschikt over energielabel A. Door de hoekligging is de master bedroom aangenaam ruim. In de woonkamer is een elektrisch bedienbaar screen aanwezig en het balkon heeft een eveneens elektrisch bedienbaar uitvalzonnenscherm. De actieve en financieel gezonde vereniging van eigenaren vraagt € 160,- per maand aan servicekosten.

# KENMERKEN.

- Gebruiksoppervlakte wonen: 82 m<sup>2</sup>
- Gebouwgebonden buitenruimte: 10 m<sup>2</sup>
- Externe bergruimte: 10 m<sup>2</sup>
- Inhoud woonhuis: ca. 258 m<sup>3</sup>
- Energietabel: A

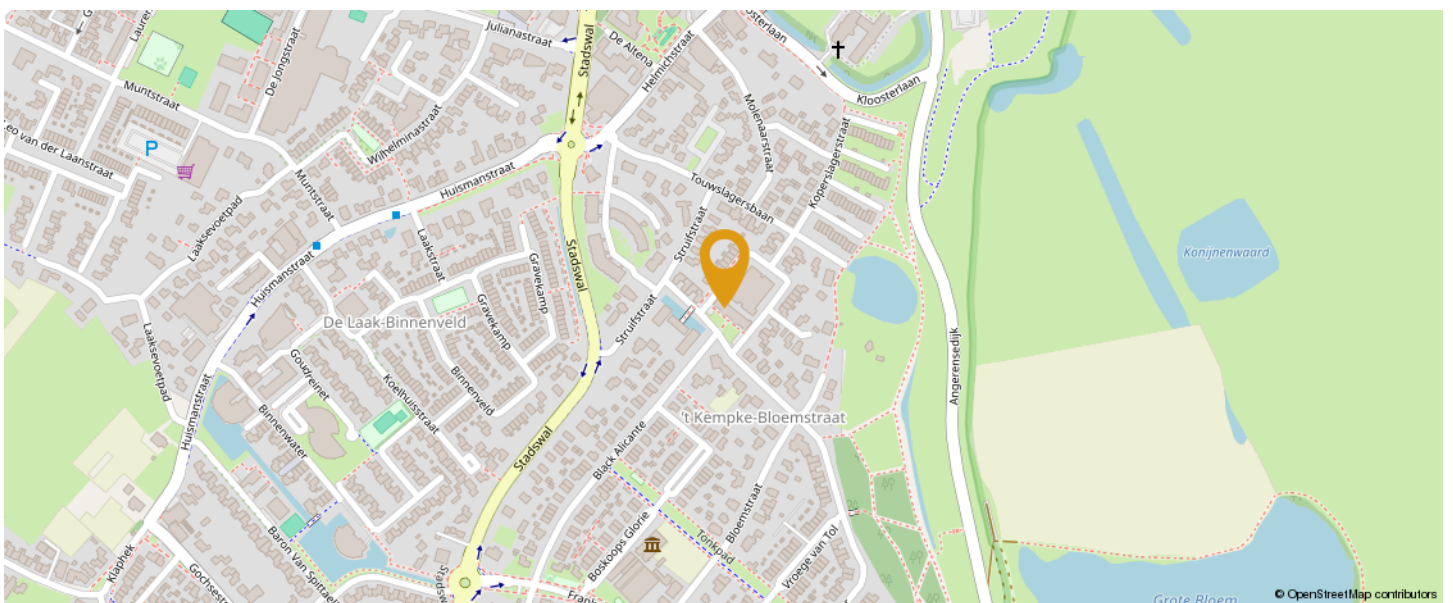

# PLATTEGRONDEN.

## Appartement 1e verdieping


Bloemstraat 17 - Huissen  
Eerste Verdieping



# PLATTEGRONDEN.

## Berging begane grond

**Bloemstraat 17 - Huissen  
Berging**

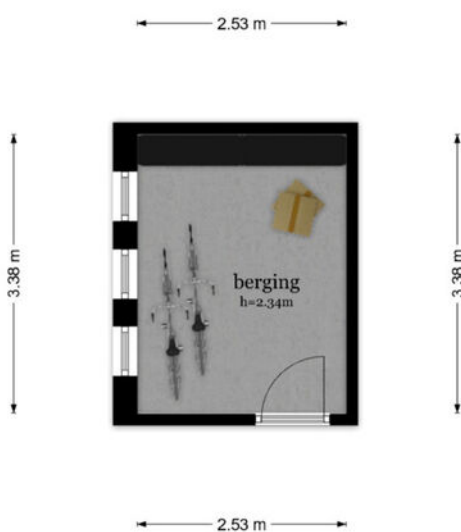

# LIJST VAN ZAKEN.

Beschrijving	Blijft achter	Gaat mee	Ter overname
<b>Woning - Interieur</b>			
Inbouwspots/dimmers	x		
Opbouwspots/armaturen/lampen/dimmers	x		
Losse (hang)lampen	x		
Vaste kast grote slaapkamer	x		
Gordijnrails	x		
Overgordijnen	x		
Vitrages	x		
Rolgordijnen	x		
(Losse) horren/rolhorren	x		
Laminaat	x		
Plavuizen	x		
<b>Woning - Keuken</b>			
Keukenblok (met bovenkasten)	x		
Kookplaat	x		
Combi-oven/combimagnetron	x		
Koel-vriescombinatie	x		
<b>Woning - Sanitair/sauna</b>			
Toilet	x		
Toiletrolhouder	x		
Toiletborstel(houder)	x		
Fontein	x		
Douche (cabine/scherm)	x		
Wastafel	x		
Badkamer Bosch Was- droogcombinatie (washok)			x
<b>Woning - Exterieur/installaties/veiligheid/energiebesparing</b>			
Brievenbus	x		
(Voordeur)bel	x		
(Veiligheids)sloten en overige inbraakpreventie	x		
Rookmelders	x		

# LIJST VAN ZAKEN.

Beschrijving	Blijft achter	Gaat mee	Ter overname
(Klok)thermostaat	x		
CV-installatie	x		
Screens	x		
Zonwering buiten	x		
Telefoonaansluiting/internetaansluiting	x		
Waterslot wasautomaat			x
<b>Tuin</b>			
Buitenverlichting	x		
Kasten/werkbank in tuinhuis/berging	x		
<b>Over te nemen contracten</b>			


# KADASTRALE KAART.

Kadastrale kaart

Uw referentie: ---



0 5 10 15 20 25m

<p>12345 Deze kaart is noordgericht</p> <p>25 Perceelnummer</p> <p>Huisnummer</p> <p>Vastgestelde kadastrale grens</p> <p>Voorlopige kadastrale grens</p> <p>Administratieve kadastrale grens</p> <p>Bebouwing</p> <p>Voor een eensluidend uittreksel, geleverd op 27 maart 2026 De bewaarder van het kadaster en de openbare registers</p>	<p>Schaal 1: 500</p> <p>Kadastrale gemeente Huissen</p> <p>Sectie E</p> <p>Perceel 2623</p> <p>Aan dit uittreksel kunnen geen betrouwbare maten worden ontleend. De Dienst voor het kadaster en de openbare registers behoudt zich de intellectuele eigendomsrechten voor, waaronder het auteursrecht en het databankenrecht.</p>	
---	---	---

## BELANGRIJKE INFORMATIE.

### Vrijblijvende aanbieding

Hoewel deze objectinformatie met de grootst mogelijke zorg is samengesteld, blijft de mogelijkheid bestaan dat er fouten en/of onvolledigheden in de omschrijving voorkomen. Noch de verkoper noch ons kantoor aanvaarden in dit geval enige aansprakelijkheid. Alle verstrekte informatie dient gezien te worden als een uitnodiging om in onderhandeling te treden en moet derhalve gezien worden als een vrijblijvende aanbieding. Een bieding overeenkomstig de gestelde vraagprijs doet dan ook niet direct een koopovereenkomst tot stand komen. Bij het vermelden van maten die zijn overgenomen uit (bouw)tekeningen en/of zijn verstrekt door een extern bedrijf kan de maatvoering afwijken van de werkelijkheid. Hieraan kan door de koper geen enkel recht worden ontleend.

### Onderzoeksplicht koper & mededelingsplicht

Deze objectinformatie beoogt geen uitputtende lijst te geven met betrekking tot mogelijk aanwezige gebreken in de woning. De informatie die is vermeld is verkregen van de eigenaar/verkoper en uit eigen waarneming ter plaatse en heeft als bedoeling de koper zo goed mogelijk te informeren en tegelijk te voldoen aan de op de verkoper rustende mededelingsplicht. Op grond van het Burgerlijk Wetboek rust er op de koper van een woning een onderzoeksplicht. Dit houdt in dat de koper zelf verantwoordelijk is voor de beoordeling of de woning de eigenschappen bezit om te voldoen voor het gebruik dat hij/zij van de woning zal willen maken.

### Bouwkundige risico's

Het verdient aanbeveling om een ter zake (bouwkundig) deskundige in te schakelen. Indien koper besluit niet tot inschakeling van een deskundige over te gaan, komen eventuele nadelige gevolgen hiervan volledig voor zijn rekening.

### Vloeren

Indien de woning is gebouwd in de periode 1965-1983 bestaat de mogelijkheid dat de constructie is uitgevoerd met betonnen vloeren zoals Kwaaitaal-, Omnia- of Mantavloeren. Er is gebleken dat in gebieden met een hoge vochtigheidsgraad betonschade kan ontstaan door in de vloer aanwezige chloriden, die de sterkte van het beton en bewapening kan aantasten.

### Asbest

Mogelijk zijn er asbesthoudende materialen in de woning verwerkt. Bij verwijdering dienen op grond van de geldende milieuregelingen speciale maatregelen genomen te worden, die extra kosten met zich mee kunnen brengen. Koper verklaart hiermee bekend te zijn en vrijwaart verkoper voor alle aansprakelijkheid die uit de aanwezigheid en de eventuele verwijdering van asbesthoudende materialen kan voortvloeien.

### Bodemverontreiniging, ondergrondse tanks

Er wordt door verkoper geen onderzoek gedaan naar de eventuele aanwezigheid van verontreinigende stoffen in de ondergrond. Voor zover het verkoper bekend is, is nimmer een ondergrondse tank voor de opslag van (vloeï)-stoffen in de grond aangebracht, tenzij uitdrukkelijk anders vermeld. Door de verkoper wordt geen enkele aansprakelijkheid aanvaard in geval van achteraf blijvende bodemverontreiniging van welke aard dan ook, tenzij uitdrukkelijk anders is overeengekomen.

### Gunning

Verkoper behoudt zich uitdrukkelijk het recht voor het object te gunnen aan de gegadigde van zijn/haar keuze.

## MEESTGESTELDE VRAGEN.

### Moet een makelaar als eerste met mij in onderhandeling gaan als ik de eerste ben die belt voor een bezichtiging of als eerste een bod uitbreng?

Nee. De verkopende makelaar bepaalt samen met de verkoper de verkoopprocedure. Hebt u serieus belangstelling, vraag de makelaar dan wat uw positie is. Dat kan teleurstelling voorkomen.

### Als ik de vraagprijs bied, moet de woning dan aan mij worden verkocht?

Nee. De Hoge Raad heeft bepaald dat de vraagprijs moet worden gezien als een uitnodiging tot het doen van een bod. Ook als u de vraagprijs biedt, kan de verkoper dus nog beslissen of hij uw bod aanvaardt of niet, of dat hij zijn makelaar een tegenbod laat doen.

### Wanneer ben ik in onderhandeling?

U bent pas in onderhandeling als de verkopende partij reageert op uw bod door een tegenbod te doen. U bent echter nog niet in onderhandeling als de verkopende makelaar aangeeft dat hij uw bod met de verkoper zal bespreken.

### Mag de makelaar tijdens een onderhandeling doorgaan met bezichtigen?

Ja, dat mag. Een onderhandeling hoeft namelijk nog niet tot een verkoop te leiden. Bovendien kan het zijn dat de verkoper graag wil weten of er meer belangstelling is. Overigens mag ook met meer dan één gegadigde tegelijk worden onderhandeld. Vaak zal de verkopende makelaar aan belangstellenden vertellen dat een pand, zoals dat heet, 'onder bod' is. Als belangstellende mag u dan wel een bod uitbrengen, maar de makelaar mag dan pas met u in onderhandeling treden als de onderhandeling met de eerste geïnteresseerde beëindigd is. De makelaar doet geen mededelingen over de hoogte van biedingen. Dit zou namelijk overbieden kunnen uitlokken. Vraag de makelaar naar de te volgen procedure als u ook een bod wenst uit te brengen.

### Mag de verkoopprocedure tijdens een onderhandeling worden gewijzigd?

Ja, dat mag. Soms zijn er zo veel belangstellenden die de vraagprijs bieden of benaderen, dat het moeilijk te bepalen is wie de beste koper is. In dat geval kan de verkopende makelaar - in overleg met de verkoper - besluiten de lopende onderhandelingen af te breken en de biedprocedure te wijzigen om vervolgens te kiezen voor bijvoorbeeld een inschrijvingsprocedure. Hierbij hebben alle bidders een gelijke kans om het hoogste bod uit te brengen. Alvorens het systeem te wijzigen, dient de makelaar uiteraard eerst de eventueel gedane toezeggingen na te komen.

### Hoe komt de koop tot stand?

Als verkoper en koper het eens zijn over de belangrijkste zaken (zoals de prijs, de opleveringsdatum en de ontbindende voorwaarden), legt de verkopende makelaar de afspraken schriftelijk vast in een koopakte. Ontbindende voorwaarden zijn hierin een belangrijk onderwerp. U krijgt als koper niet automatisch een ontbindende voorwaarde. Wilt u bijvoorbeeld een ontbindende voorwaarde voor de financiering, dan moet u dit melden bij het uitbrengen van uw bod. Het is dan ook belangrijk dat de partijen het eens zijn over aanvullende afspraken en ontbindende voorwaarden voordat de koopakte wordt opgemaakt.

Zodra beide partijen de koopakte hebben ondertekend en de koper een afschrift van deze akte heeft ontvangen, treedt voor u als particuliere koper de wettelijke bedenktijd van drie dagen in werking. Binnen deze tijd kunt u als koper alsnog afzien van de aankoop. Doet u dit niet en vormen ook eventuele andere ontbindende voorwaarden geen obstakel meer, dan zal op de afgesproken opleveringsdatum de overdracht plaatsvinden bij de notaris.



# Aangenaam! Wij zijn De Hypotheekshop Lingewaard!



Kom vrijblijvend kennismaken

Altijd een duidelijk verhaal, zo luidt de slogan. En dat is dan ook wat de nieuwe vestiging van De Hypotheekshop in Huissen typeert, want onze adviseurs bieden jou een persoonlijk hypotheekadvies aan en beantwoorden met plezier iedere financiële vraag met een duidelijk en passend antwoord. De woningmarkt staat tegenwoordig onder hevige druk en daarom vinden wij het des te belangrijker dat jij weet waar jouw kansen liggen en hoe je deze kunt benutten. Of je nou al jarenlang in het bezit bent van een hypotheek of daar voor het eerst mee te maken krijgt als starter, je bent bij ons aan het juiste adres!

**Een afspraak maken is zo geregeld. En het wordt nog mooier, de eerste afspraak nemen wij namelijk voor onze rekening. We horen of zien je daarom graag snel, telefonisch of bij ons op kantoor!**

## De Hypotheekshop Lingewaard

Stadswal Noord 1 | 6851 VG Huissen | (026) 200 52 98

lingewaard764@hypotheekshop.nl | [www.hypotheekshop.nl/lingewaard](http://www.hypotheekshop.nl/lingewaard)

Hypotheeken

Financiële planning

Verzekeringen