

*Leopold van der Kunstraat 5  
Deventer*

€ 825.000 k.k.



# Wij zijn Tysma Makelaars

Als één van de jongste makelaarskantoren in Deventer werken wij net wat anders dan vergelijkbare kantoren.

Opricht in 2010 - midden in de crisis - hebben we geleerd het verschil te maken met onze creatieve aanpak. Door kansen te grijpen, mogelijkheden te zien en deze op inventieve wijze te benutten. Wij wachten niet af maar gaan proactief op zoek naar de meest

geschikte koper voor uw woning. Ons inzicht en netwerk in de regionale woning-markt stellen ons daartoe in staat. Met ons ervaren team van professionals, waarvan sommigen al meer dan twintig jaar in het vak zitten, werken wij in het voordeel van zowel kopers als verkopers.

*Dit hebben wij in huis:*



Verkoop- en  
aankoopbegeleiding



Taxatie



Hypotheekadvies



Huur en verhuur





*Dat is nog eens heerlijk thuis komen*



## Woonoppervlakte

187 m<sup>2</sup>

## Inhoud

774 m<sup>3</sup>

## Perceeloppervlakte

418 m<sup>2</sup>

## Slaapkamers

4

## Bouwjaar

2003



## Vraagprijs

€ 825.000 k.k.



**Op de Vijfhoek, aan de groene rand van de geliefde woonwijk “Het Jeurlink”, staat deze stijlvolle, onder architectuur gebouwde vrijstaande villa met garage. Een ideale plek voor gezinnen: rustig gelegen in een doodlopende straat, met volop privacy én direct nabij het Gooikerspark, waar onder andere kinderboerderij De Ulebelt te vinden is.**

De buurt is bijzonder kindvriendelijk en kenmerkt zich door weinig verkeer (uitsluitend bestemmingsverkeer). Kinderen kunnen hier nog veilig buiten spelen. De straat is ruim opgezet met brede groenstroken en diepe voortuinen, wat bijdraagt aan het ruimtelijke en rustige karakter.

Scholen (basis- en voortgezet onderwijs) bevinden zich op korte afstand, evenals winkels en andere voorzieningen. Met de auto ben je binnen enkele minuten op de N348, met een snelle verbinding naar de A1 en het centrum van Deventer.

De woning is instapklaar en uitstekend onderhouden.

**Indeling:**

Via de ruime hal, met een prachtige houten trap naar de verdieping, betreedt je de woning. Vanuit de hal is er toegang tot de bijkeuken/berging, die doorloopt naar de garage. Ook bevindt zich hier een modern toilet met vrijhangend closet en fonteintje. De stijlvolle stalen deur met glas geeft toegang tot de woonkamer.

De royale, tuingerichte woonkamer is heerlijk licht dankzij de grote raampartijen en twee schuifpuien naar het terras. De moderne houtkachel zorgt voor extra sfeer en warmte. De vloer is afgewerkt met een stijlvol parket, wat een warme uitstraling geeft.

Via een indrukwekkende stalen pui met glazen deur bereik je de woonkeuken, die is voorzien van diverse inbouwapparatuur. De gehele begane grond is in 2020 vernieuwd met strak stucwerk op wanden en plafonds, moderne radiatoren en fraaie taatsdeuren.

**Verdieping:**

Op de eerste verdieping bevindt zich een ruime overloop met toegang tot vier royale slaapkamers. Eén slaapkamer beschikt over een wastafel, en de master bedroom is voorzien van een walk-in closet. De ruime badkamer is compleet uitgerust met een ligbad, dubbele wastafel, inloopdouche en een vrijhangend toilet. Dankzij de slimme indeling zijn de douche en het toilet deels afgescheiden voor extra privacy.

Daarnaast is er een royale, separate wasruimte/berging met aansluitingen voor wasmachine en droger, de cv-opstelling en volop bergruimte.

Woonoppervlakte: ca. 187 m<sup>2</sup>

Inhoud: ca. 774 m<sup>3</sup>

Perceeloppervlakte: 418 m<sup>2</sup>

Aanvaarding: In overleg

### **Bijzonderheden:**

- Uitstekend geïsoleerde woning met energielabel A.
- Voorzien van een alarm installatie.
- De parketvloer is in 2020 geschuurd en voorzien van een nieuwe afwerklaag.
- Zeer degelijk en traditioneel gebouwd huis.

Voor meer informatie over deze woning, neem contact op met het team van Tysma Makelaars.

Interesse in dit huis? Schakel direct je eigen NVM aankoopmakelaar in.

Jouw NVM aankoopmakelaar komt op voor jouw belang en bespaart je tijd, geld en zorgen. Adressen van collega NVM kantoren vindt je op Funda.nl.

***Energie­label***

A

***Verwarming***

c.v.-ketel

***Aantal kamers***

5

***Externe bergruimte***

-


***Tuin***

rondom







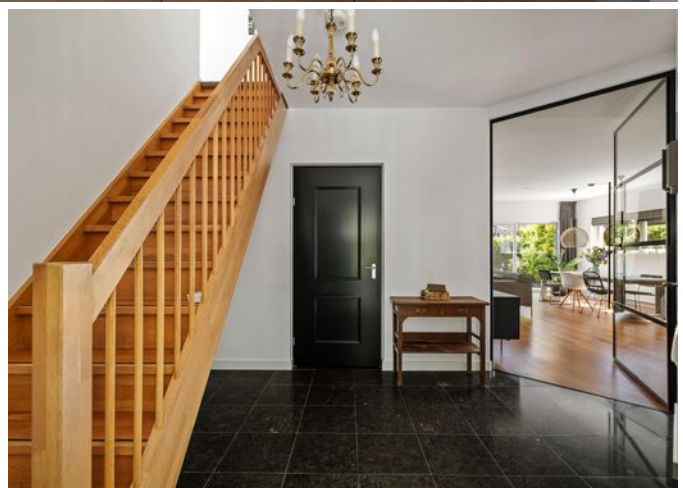






















**Kies een bevlogen  
aankoopmakelaar!**



**Je krijgt meer voor elkaar  
met een NVM-makelaar**


[nvm.nl](http://nvm.nl)

# Begane grond

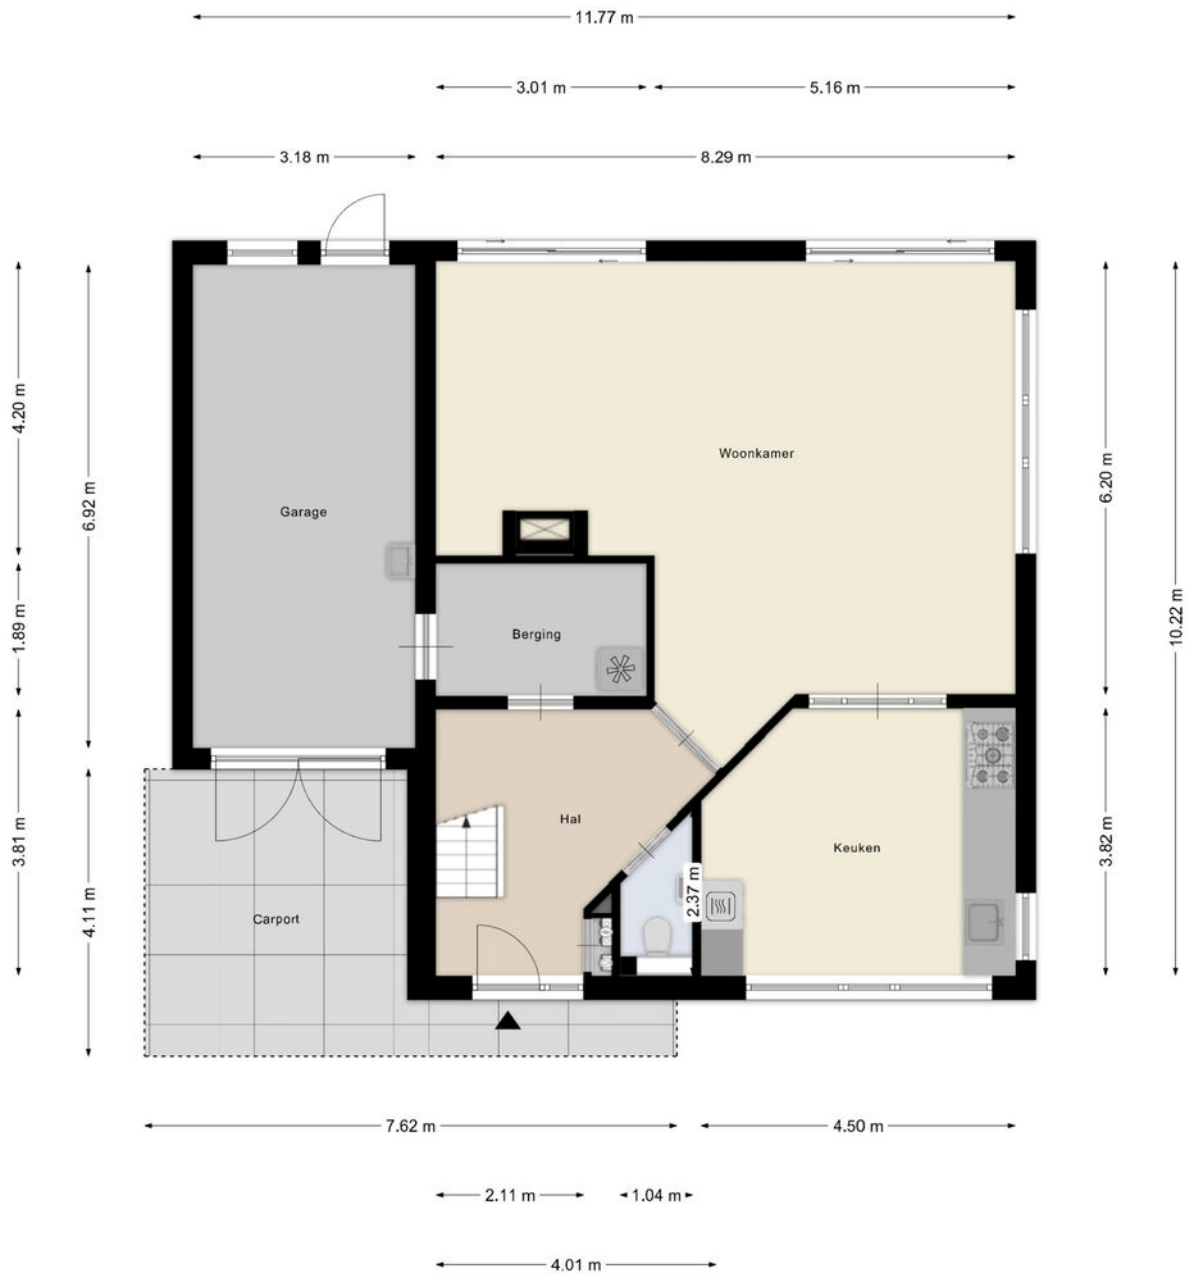

Aan de plattegronden kunnen geen rechten worden ontleend  
© Zibber [www.zibber.nl](http://www.zibber.nl)

# Begane grond met tuin

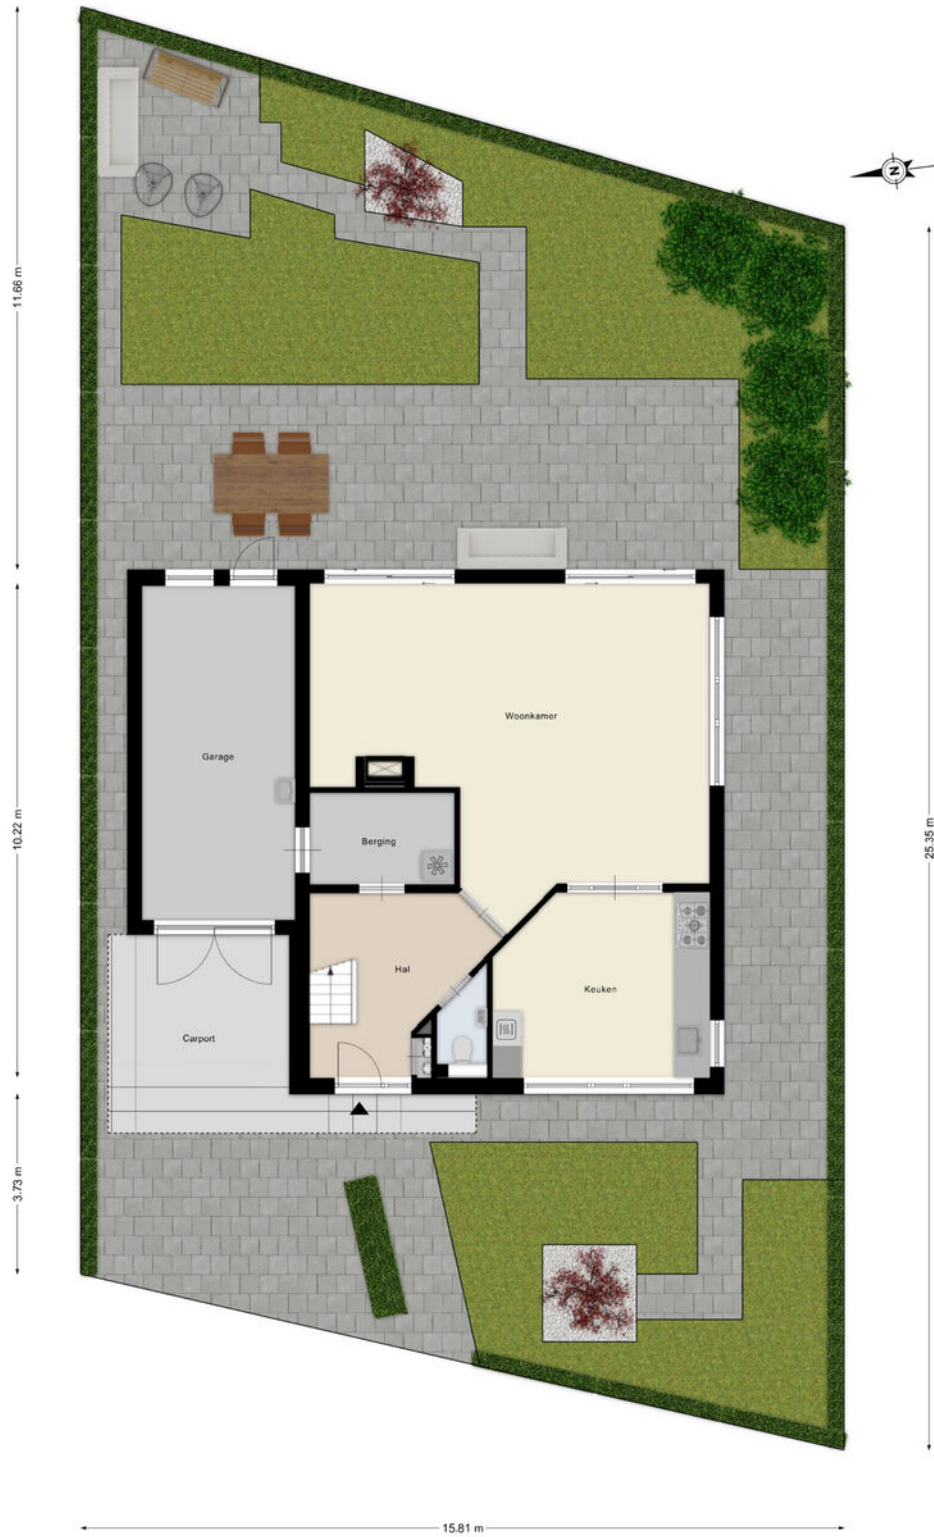

Aan de plattegronden kunnen geen rechten worden ontleend  
© Zibber [www.zibber.nl](http://www.zibber.nl)

# Eerste verdieping




Aan de plattegronden kunnen geen rechten worden ontleend  
© Zibber www.zibber.nl

# Kadastrale kaart

Kadastrale kaart

Uw referentie: Tysma



|   |  |   |
|---|--|---|
| <p>12345<br/>Perceelnummer</p> <p>25<br/>Huisnummer</p> <p>— Vastgestelde kadastrale grens</p> <p>— Voorlopige kadastrale grens</p> <p>— Administratieve kadastrale grens</p> <p>— Bebouwing</p> <p>Voor een eensluidend uittreksel, geleverd op 24 maart 2026<br/>De bewaarder van het kadaster en de openbare registers</p> | <p>Schaal 1: 500</p> <p>Kadastrale gemeente Deventer</p> <p>Sectie L</p> <p>Perceel 5012</p> <p>Aan dit uittreksel kunnen geen betrouwbare maten worden ontleend.<br/>De Dienst voor het kadaster en de openbare registers behoudt zich de intellectuele eigendomsrechten voor, waaronder het auteursrecht en het databankenrecht.</p> |  |
|---|--|---|

# Lijst van zaken

|  | Blijft achter | Gaat mee | Ter overname |
|--|---------------|----------|--------------|
| <b>Woning - Interieur</b>                |               |          |              |
| (Voorzet) openhaard met toebehoren       | X             |          |              |
| Designradiator(en)                       | X             |          |              |
| Verlichting, te weten                    |               |          |              |
| - inbouwspots/dimmers                    | X             |          |              |
| - opbouwspots/armaturen/lampen/dimmers   |               | X        |              |
| - losse (hang)lampen                     |               | X        |              |
| (Losse)kasten, legplanken, te weten      |               |          |              |
| -  |               |          | X            |
| Raamdecoratie/zonwering binnen, te weten |               |          |              |
| - gordijnrails                           | X             |          |              |
| - gordijnen                              | X             |          |              |
| - rolgordijnen                           | X             |          |              |
| - jaloezieën                             | X             |          |              |
| - (losse) horren/rolhorren               | X             |          |              |
| Vloerdecoratie, te weten                 |               |          |              |
| - vloerbedekking                         | X             |          |              |
| - parketvloer                            | X             |          |              |
| - houten vloer(delen)                    | X             |          |              |
| - plavuizen                              | X             |          |              |
| <b>Woning - Keuken</b>                   |               |          |              |
| Keukenblok (met bovenkasten)             | X             |          |              |
| Keuken (inbouw)apparatuur, te weten      |               |          |              |
| - kookplaat                              | X             |          |              |
| - (gas)fornuis                           | X             |          |              |
| - afzuigkap                              | X             |          |              |
| - combi-oven/combimagnetron              | X             |          |              |
| - koelkast                               | X             |          |              |
| - vaatwasser                             | X             |          |              |
| - Quooker                                | X             |          |              |
| <b>Woning - Sanitair/sauna</b>           |               |          |              |
| Toilet met de volgende toebehoren        |               |          |              |
| - toilet                                 | X             |          |              |
| - toiletrolhouder                        | X             |          |              |

# Lijst van zaken

|   | Blijft achter | Gaat mee | Ter overname |
|---|---------------|----------|--------------|
| - toiletborstel(houder)   | X             |          |              |
| - fontein   | X             |          |              |
| <b>Badkamer met de volgende toebehoren</b>                              |               |          |              |
| - ligbad  | X             |          |              |
| - douche (cabine/scherm)  | X             |          |              |
| - wastafel  | X             |          |              |
| - wastafelmeubel  | X             |          |              |
| - toilet  | X             |          |              |
| - toiletrolhouder   | X             |          |              |
| <b>Woning - Exterieur/installaties/veiligheid/<br/>energiebesparing</b> |               |          |              |
| Brievenbus  | X             |          |              |
| Kluis   | X             |          |              |
| (Voordeur)bel   | X             |          |              |
| Alarminstallatie  | X             |          |              |
| (Veiligheids)sloten en overige inbraakpreventie                         | X             |          |              |
| Rookmelders   | X             |          |              |
| (Klok)thermostaat   | X             |          |              |
| Telefoonaansluiting/internetaansluiting                                 | X             |          |              |
| Waterslot wasautomaat   | X             |          |              |
| <b>Warmwatervoorziening, te weten</b>                                   |               |          |              |
| - CV-installatie  | X             |          |              |
| <b>Tuin - Inrichting</b>  |               |          |              |
| Tuinaanleg/bestrating   | X             |          |              |
| Beplanting  | X             |          |              |
| <b>Tuin - Verlichting/installaties</b>                                  |               |          |              |
| Buitenverlichting   | X             |          |              |



**ARJEN TYSMA**  
NVM Makelaar / taxateur  
E arjen@tysma.nl  
T 06 - 14 123 486



**JUR MADERN**  
NVM Makelaar  
E jur@tysma.nl  
T 06 - 23 717 497



**ELISE BONTE**  
NVM Makelaar / taxateur  
i.o  
E elise@tysma.nl



**KIRSTEN BROEKHUIJSEN**  
Commercieel binnendienst  
medewerker / Verhuuradviseur  
E kirsten@tysma.nl  
T 0570 - 62 31 40



**TARA VERHAAF**  
Commercieel binnendienst  
medewerker / Aankoopcoördinator  
E tara@tysma.nl  
T 0570 - 62 31 40

*Bij ons  
krijgt iedere klant de  
aandacht die  
hij verdient.*





# Thuis in aankopen

Een huis is meer dan alleen een dak boven uw hoofd. De aankoop ervan verdient daarom alle aandacht, maar is tegelijkertijd ook een uitdaging, gezien de krimpende woningmarkt. Onze aankoopmakelaars helpen u graag bij het vinden van de ideale woning.

## De voordelen op een rij

- > Breed netwerk
- > Als eerste op de hoogte van het nieuwe woningaanbod
- > Direct een goede indruk van de bouwkundige staat
- > Beschikking over een enorme database
- > Alles onder één dak: aankoopbegeleiding, verkoopbegeleiding en hypotheekadvies
- > Persoonlijke aankoopcoördinator (vast aanspreekpunt)
- > Wij ontzorgen u volledig, wat u veel tijd bespaart

Vraag ook naar onze  
aankoopbrochure



# Algemene informatie

## Aansprakelijkheid

Alle gegevens in deze informatiebrochure zijn met grote zorg samengesteld en uit naar inziens betrouwbare bron afkomstig. Ten aanzien van de juistheid ervan kunnen wij echter geen aansprakelijkheid aanvaarden. De verkoop geschiedt onder voorbehoud van goedkeuring van de opdrachtgever. Deze informatie is geheel vrijblijvend.

## Onderzoeksplicht van de koper

Voordat u een bod uitbrengt op een woning, gaan wij ervan uit dat u onderzoek heeft verricht naar alle aspecten die in het algemeen en voor u in het bijzonder van belang zijn bij het nemen van een beslissing een woning te kopen. Denk hierbij aan:

- Het bestuderen van de informatie, welke u door ons is aangeboden
- Het inwinnen van informatie bij de gemeente
- Onderzoek verrichten naar uw financiële mogelijkheden

## Een bod uitbrengen

Biedingen kunt u mondeling aan ons doorgeven, maar het is verstandig een bieding schriftelijk te bevestigen. Wanneer u een bod uitbrengt is het belangrijk de volgende zaken te vermelden:

- De geboden koopsom
- De datum van aanvaarding
- Eventuele overname van roerende zaken
- Eventuele ontbindende voorwaarden (bijvoorbeeld voorbehoud van financiering)

Indien u een ontbindende voorwaarde van financiering wenst op te nemen, dient bij de bieding te worden aangegeven tot welk bedrag een hypotheek nodig is. Een ontbindende voorwaarde van financiering geeft u dan meestal zo'n vier weken de tijd om uw financiering te regelen. Over deze ontbindende en eventuele andere voorwaarden dienen partijen het wel eens te zijn vóór de (mondelijke) verkoop.

Belangrijk! Een verkoop komt alleen tot stand, indien overeenstemming is bereikt over alle hierboven genoemde zaken. Verkoper behoudt zich nadrukkelijk het recht voor de woning te gunnen aan de gegadigde van zijn keuze. Een mondelinge overeenstemming tussen de particuliere verkoper en de particuliere koper is echter niet rechtsgeldig. Er is pas sprake van een rechtsgeldige koop als de particuliere verkoper en de particuliere koper de koopovereenkomst hebben ondertekend.

## Koopakte

Indien er tussen partijen overeenstemming is bereikt over de prijs, opleveringsdatum en eventuele andere

voorwaarden wordt door ons kantoor een koopakte opgemaakt conform het model van de Nederlandse Vereniging van Makelaars (NVM). Behoudens nadere afspraken gelden de standaardregels, zoals deze voorkomen in de modelkoopakte die is opgesteld door de NVM, de consumentenbond en de Vereniging Eigen Huis. Eventueel door de koper te maken voorbehouden (zoals het verkrijgen van hypotheek, Nationale Hypotheek Garantie en dergelijke), worden alleen vermeld als deze in de onderhandeling zijn afgesproken. Voor zover er in deze brochure aanvullende clausules zijn vermeld, worden deze indien van toepassing opgenomen in de koopakte.

## Asbestclausule

Indien het een oudere woning betreft is de mogelijkheid aanwezig dat de woning asbest bevat. In de koopovereenkomst zal dan ook standaard een asbestclausule worden toegevoegd.

## Ouderdomsclausule

Het is de koper bekend van welk bouwjaar de onroerende zaak dateert. De eisen die aan de bouwkwaliteit gesteld mogen worden, kunnen bij oudere woning aanzienlijk lager liggen dan bij nieuwe woningen. Het geheel of ten dele ontbreken van één of meer eigenschappen van de onroerende zaak voor normaal en bijzonder gebruik en het eventueel anderszins niet beantwoorden van de zaak aan de overeenkomst komt voor rekening en risico van de koper. In de koopovereenkomst zal dan ook standaard, bij woningen ouder dan 10 jaar een ouderdomsclausule worden toegevoegd.

## Niet-zelfbewoningsclausule

Als een verkoper niet zelf in de woning heeft gewoond, heeft hij ook geen wetenschap van eventuele gebreken aan de woning. Hij zal uiteraard ook niet goed weten hoe de staat van de woning is. Daarom wordt er in dit geval een clause in de koopovereenkomst opgenomen waarbij aan de koper wordt medegedeeld dat de verkoper niet op de hoogte is van alle eigenschappen van de woning alsof men er zelf zou hebben gewoond.

## Waarborgsom/bankgarantie

Tot zekerheid voor de nakoming van de verplichtingen van de kopende partij wordt door de kopende partij binnen 6 weken na mondelinge totstandkoming van de overeenkomst, een waarborgsom in handen van de notaris gestort ter grootte van 10% van de koopsom. In plaats van deze waarborgsom volstaat een bankgarantie ook, mits deze aan de voorwaarden voldoet. Indien er een bankgarantie wordt afgegeven dient dit te geschieden door een in Nederland gevestigde bankinstelling.





*Tysma Makelaars*  
Hoge Hondstraat 113  
7413 CE Deventer  
Overijssel - Nederland

T 0570 - 623140  
E [info@tysma.nl](mailto:info@tysma.nl)  
[www.tysma.nl](http://www.tysma.nl)

