

BART uw makelaar



Burgemeester Suijsstraat 8, Tilburg

Vraagprijs € 649.000,- K.K.

Sfeervolle, royale en multifunctionele woning op een absolute toplocatie. Uitermate geschikt voor levensloopbestendig wonen of een woon/werkcombinatie, dankzij een (slaap)kamer en badkamer op de begane grond.

Welkom bij **Burgemeester Suijsstraat 8**

In de geliefde Burgemeesterbuurt ligt deze royale en veelzijdige woning met maar liefst vijf prima slaapkamers en twee badkamers. De mooie woning met 10 zonnepanelen biedt een uitzonderlijk praktische indeling en leent zich bij uitstek voor levensloopbestendig wonen of een woon/werkcombinatie, dankzij een slaapkamer en badkamer op de begane grond. Met een woonoppervlakte van circa 152 m² en een perceel van 175 m² is hier sprake van een ruim familiehuis met volop mogelijkheden. We nodigen je graag uit om het zelf te komen ervaren.

Omgeving

De woning staat in de Burgermeesterbuurt, in de geliefde wijk Zorgvlied. Dit is een buurt met historie, omringd door de Ringbaan-West, Bredaseweg, Gilzerbaan en Baroniebaan, die zich kenmerkt door de ruime opzet met brede lanen en veel groen. Hoewel je hier heerlijk rustig kan wonen, zit je toch vlakbij het stadscentrum van Tilburg. Zo sta je al binnen 5 minuten fietsen middenin het hart van de stad, met haar grote en gevarieerde winkelaanbod, het bruisende uitgaansleven, gezellige terrassen en uitstekende restaurants. Op dezelfde afstand vind je het grote Spoorpark en de hippe Spoorzone, waar meerdere keren per jaar allerlei leuke activiteiten plaatsvinden.

De ligging is ideaal te noemen. Je woont niet alleen vlakbij het centrum, maar ook in de buurt van het treinstation, de universiteit, allerlei winkels, (basis)scholen, de kinderopvang, de Oude Warande, het Wandelbos, het Kromhoutpark en meer. Met de auto ben je daarnaast zo bij de uitvalswegen naar Eindhoven, Breda en 's-Hertogenbosch. Je woont hier dus met zowel alle stadse voorzieningen als de natuur in de directe omgeving.

Indeling

Begane grond

Via de ruime voortuin, met een parkeerplek voor je auto, kom je de sfeervolle woning binnen in de hal met de trapopgang en kelderkast. Ook biedt de entree toegang tot de woonkamer.

De woonkamer is netjes afgewerkt, ruim opgezet en geniet van veel lichtinval door de grote raampartijen aan zowel de voor- als achterzijde als de lichtstraat in het

eetgedeelte. In de eetkamer heb je direct contact met de tuin middels de openslaande deuren.

De Siematic open keuken met hardstenen werkblad ligt centraal in de leefruimte en is praktisch ingericht met diverse inbouwapparatuur waaronder een Boretti 6-pits gasfornuis met grillplaat en 2 ovens, koelvriescombinatie, vaatwasser, Quooker, afzuigkap en voldoende kastruimte. Aansluitend vind je de bijkeuken, ideaal voor extra opslag en witgoedaansluitingen.

Wat deze woning echt bijzonder maakt, is de indeling op de begane grond: hier bevindt zich namelijk een volwaardige slaapkamer met een aangrenzende badkamer en openslaande deuren naar de tuin. Dit maakt gelijkvloers wonen mogelijk, maar biedt ook uitstekende kansen voor een kantoor of praktijkruimte aan huis. De badkamer is voorzien van een inlopdouche met regendouche, hangend closet en wastafel in meubel. Dit alles met als basis Carrara marmer op de wanden en vloer.

Eerste verdieping

De eerste verdieping beschikt over twee ruime en netjes afgewerkte slaapkamers en een tweede badkamer. De slaapkamer aan de achterzijde geeft toegang tot een zonnig dakterras aan de achterzijde.

De badkamer is voorzien van een ligbad met doucheaansluiting, toilet en wastafel.

Tweede verdieping

Via een vaste trap bereik je de tweede verdieping, waar zich nog twee prima slaapkamers bevinden. Dankzij de dakkapellen zijn dit volwaardige ruimtes, geschikt als slaapkamer, werkkamer of hobbyruimte. Vanuit de achterste slaapkamer is middels een vlizotrap de bergzolder te bereiken. Altijd fijn om extra spullen te stallen.

Daarnaast zijn er 2 praktische bergruimtes aanwezig die bereikbaar zijn vanaf de overloop.

Tuin

De achtertuin is onderhoudsvriendelijk aangelegd met Bankirai vlinderplanken en gunstig gelegen op het zonnige zuiden, waardoor je hier volop van de zon kunt genieten.

Bijzonderheden:

- Mooie, veelzijdige en ruime familiewoning in de Burgermeesterbuurt;
- Levensloopbestendig wonen mogelijk (slaap- en badkamer op de begane grond);
- Uitbouw achterzijde 2003 (volledig geïsoleerd);
- Uitermate geschikt voor kantoor/praktijk aan huis;
- 10 zonnepanelen (2020);
- Nette afwerkingen en in goede staat;
- Ruime leefruimte met open keuken en openslaande tuindeuren;
- Vijf nette slaapkamers en twee badkamers;
- Tuin op het zonnige zuiden;
- Energielabel B, lage stookkosten!;
- Houten kozijnen met HR++ glas (2003);
- Alle nodige voorzieningen om de hoek.



Energiekosten!





Bouwjaar	1952
Woonoppervlakte	Ca. 152 m ²
Perceeloppervlakte	175 m ²
Tuin oppervlakte	Ca. 42 m ²
Inhoud	Ca. 540 m ³
Aantal kamers	6
Aantal slaapkamers	5


























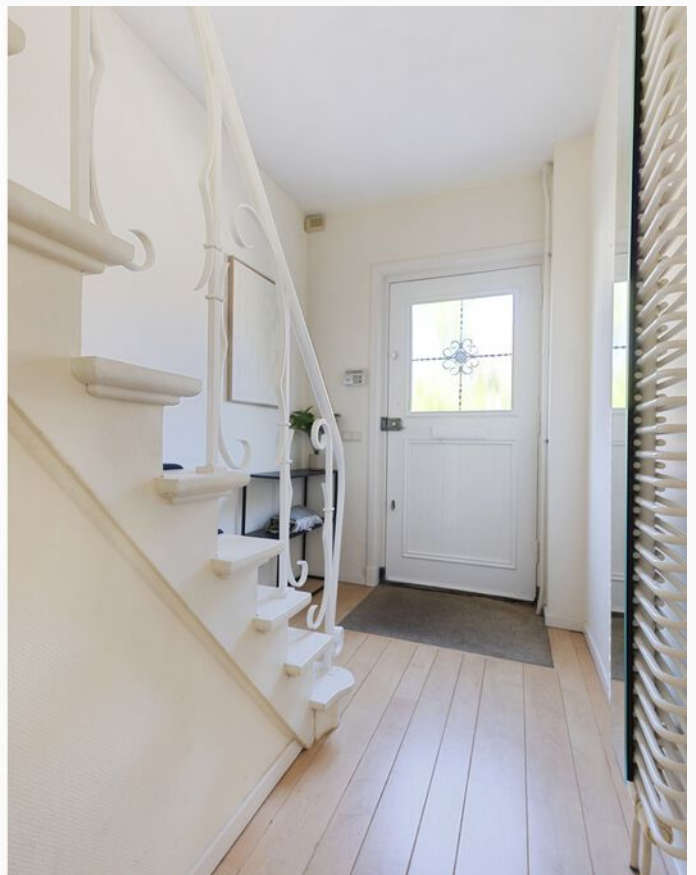






























Plattegrond

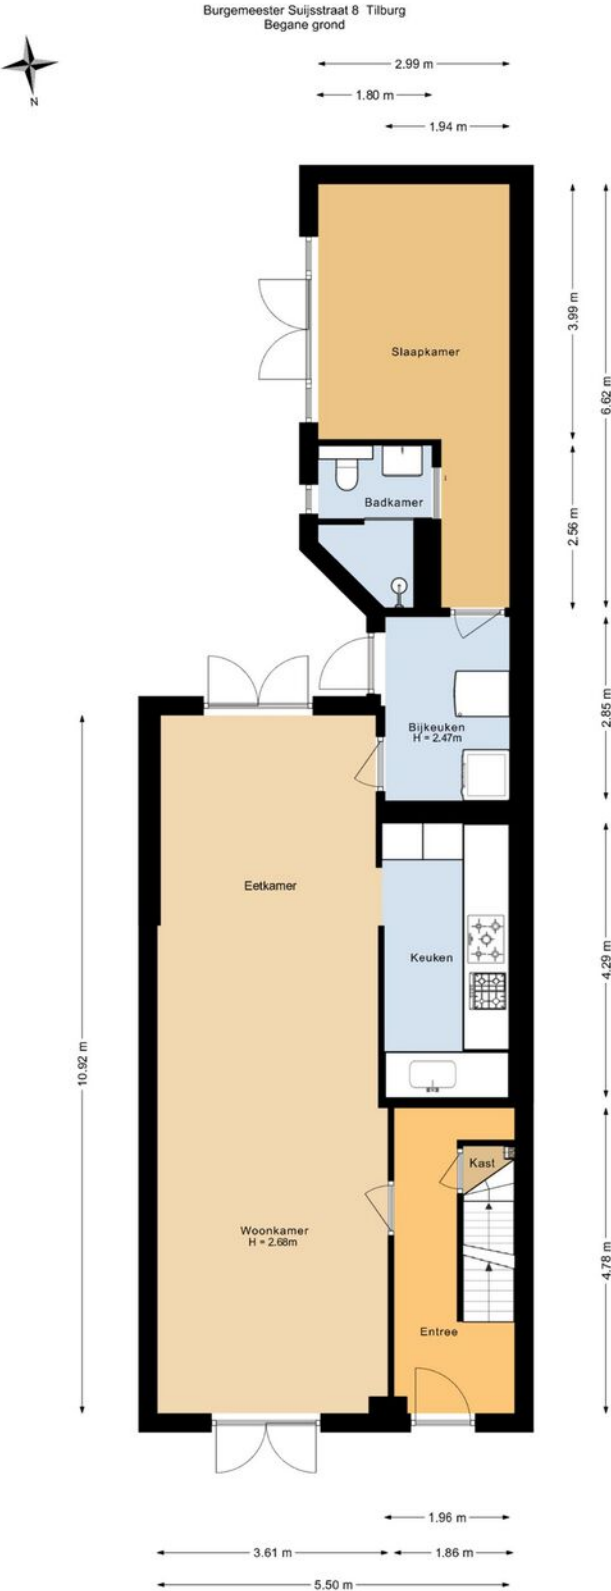


De plattegronden zijn bedoeld voor promotionele doeleinden en zijn slechts indicatief.
Er kunnen geen rechten worden ontleend aan de plattegronden.

Plattegrond

Burgemeester Suijsstraat 8 Tilburg
Kelder


← 1.90 m →

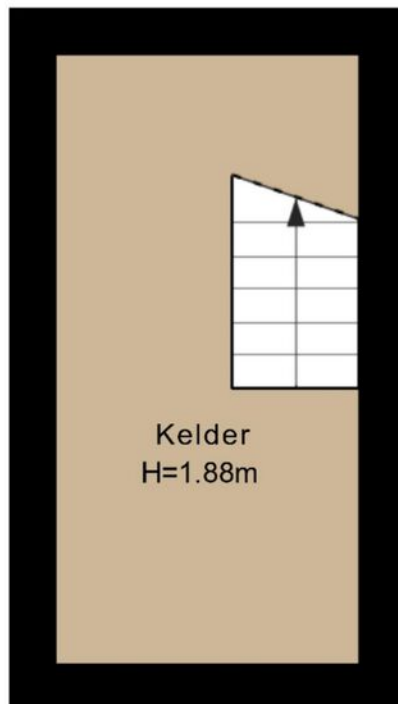

3.83 m

De plattegronden zijn bedoeld voor promotionele doeleinden en zijn slechts indicatief.
Er kunnen geen rechten worden ontleend aan de plattegronden.


Plattegrond

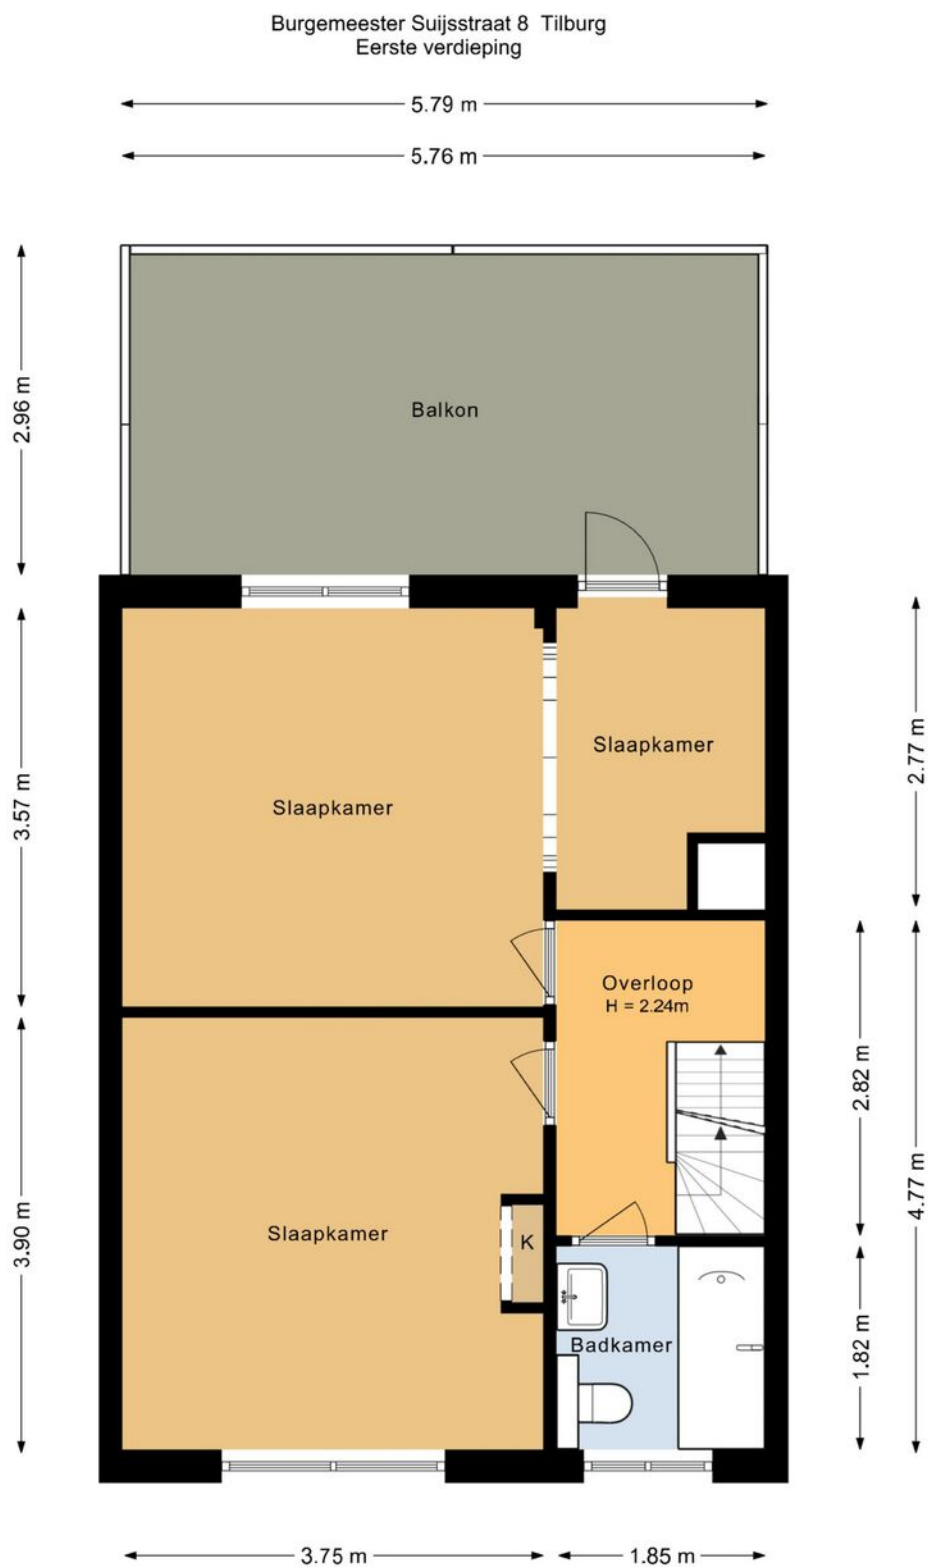

De plattegronden zijn bedoeld voor promotionele doeleinden en zijn slechts indicatief.
Er kunnen geen rechten worden ontleend aan de plattegronden.

Plattegrond

Burgemeester Suijsstraat 8 Tilburg
Tweede verdieping

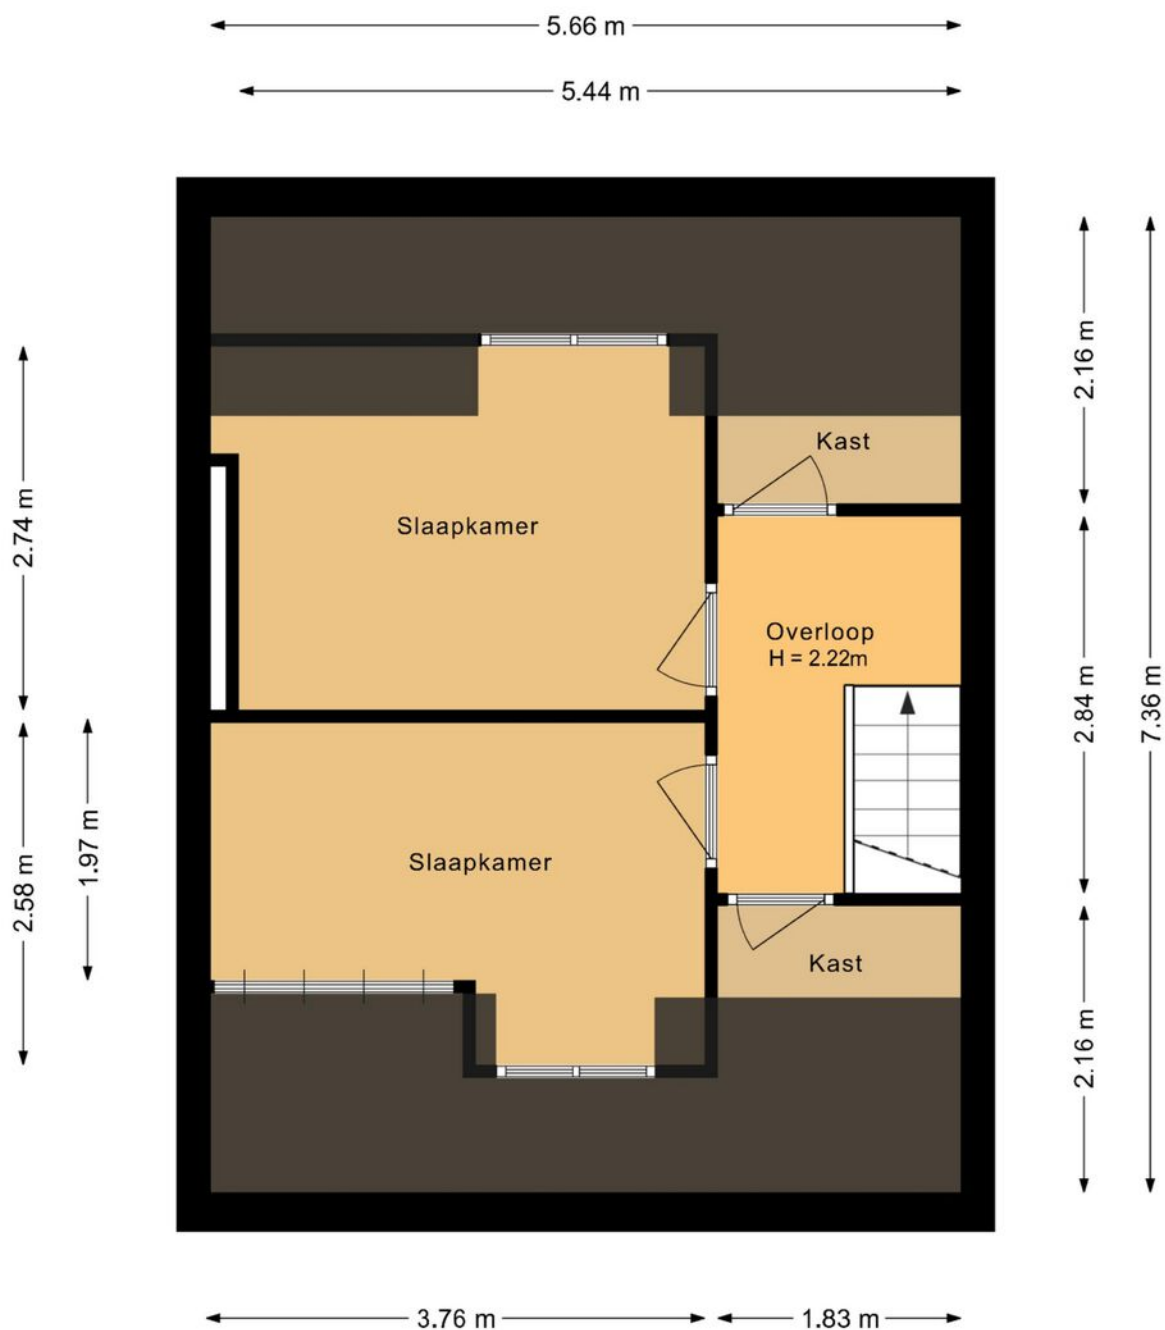

De plattegronden zijn bedoeld voor promotionele doeleinden en zijn slechts indicatief.
Er kunnen geen rechten worden ontleend aan de plattegronden.

Kadastrale kaart

Kadastrale kaart

Uw referentie: Bartuwmakelaar



0 5 10 15 20 25m

12345
25

Deze kaart is noordgericht

Perceelnummer

Huisnummer

Vastgestelde kadastrale grens

Voorlopige kadastrale grens

Administratieve kadastrale grens

Bebouwing

Schaal 1: 500

Kadastrale gemeente Tilburg



Sectie P

Perceel 4610

kadaster

Aan dit uittreksel kunnen geen betrouwbare maten worden ontleend.
De Dienst voor het kadaster en de openbare registers behoudt zich de intellectuele eigendomsrechten voor, waaronder het auteursrecht en het databankenrecht.

Locatie op de kaart

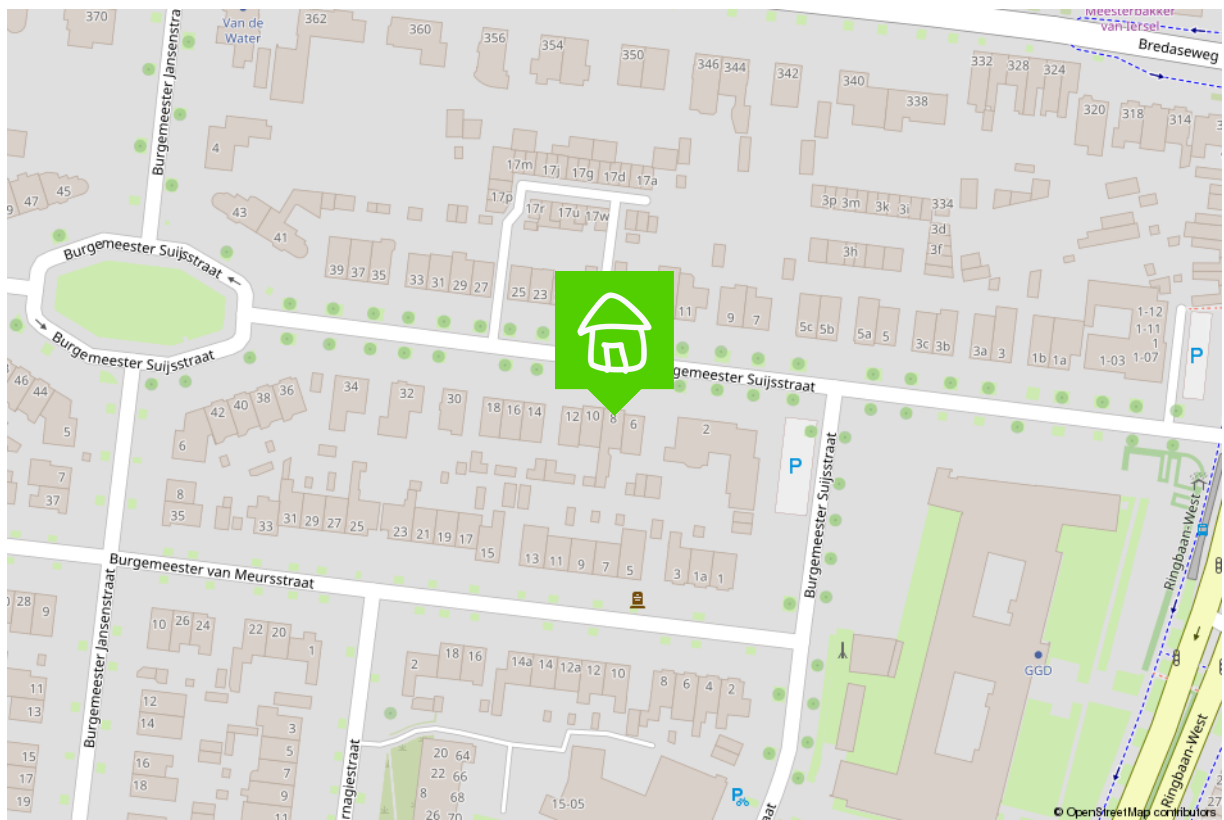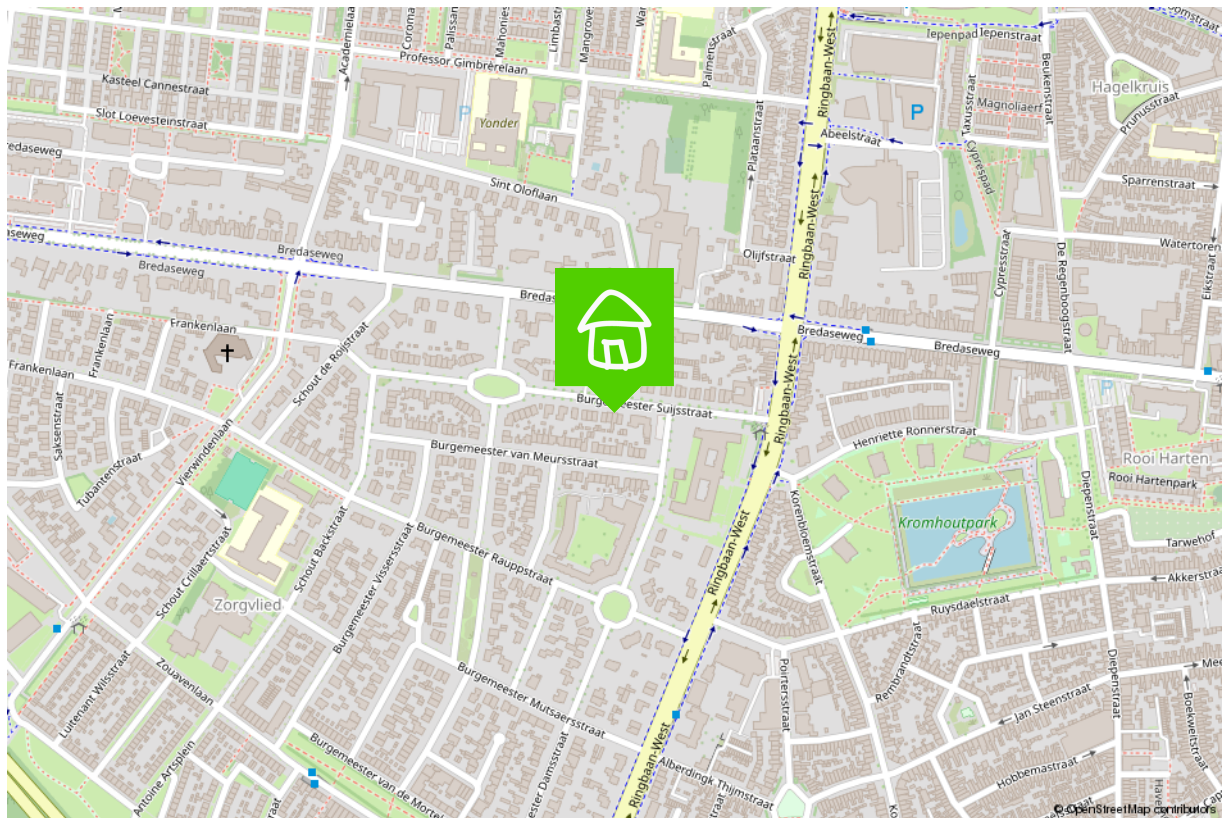

Wonen in Tilburg

Puur en creatief, dat is Tilburg

Tilburg is een oude arbeidersstad met een rijk textielverleden, en dat zie je nog steeds. Tilburg is puur, rauw, creatief en modern. Het heeft een gezellige binnenstad met hippe boetiekjes in het Dwaalgebied, uitstekende horeca en vele festivals. De vele studenten zorgen bovendien voor creativiteit en leuke activiteiten.

Kortom, Tilburg is een echte stad, maar met zeker ook veel groen, zoals in het Spoorpark, het stadsbos en het Leijpark. En wil je echt de rust opzoeken, dan is er altijd nog het buitengebied, zoals Moerenburg, het Bels Lijntje en de nationale parken in de omgeving. Bovendien heeft Tilburg de voorzieningen die bij een echte stad horen: 13 bibliotheken, een universiteit en hogescholen, 2 ziekenhuizen, en natuurlijk de mooiste voetbalclub van het land: Willem II. Als ik niet als makelaar aan het werk ben, is de kans groot dat je mij tijdens een wedstrijd in het stadion vindt.

Tilburg, een stad in ontwikkeling

Waar Tilburg vroeger als 'het lelijke eendje' van Brabant werd gezien en geen hotspot was om te wonen, is het de laatste jaren juist een populaire woonplaats geworden. Verschillende stadsdelen en wijken ontwikkelen zich op hun eigen, unieke manier, en bieden zo voor ieder wat wils.

Denk bijvoorbeeld aan de Spoorzone, waar je ook mijn kantoor vindt. Het is een oud NS-werkterrein waar nu mooie appartementen verrijzen, de prijswinnende bibliotheek in Lochal staat en gezellige horeca en clubs te vinden zijn.

Maar ook de Piushaven met haar mooie, nieuwe woningen, de kindvriendelijke Reeshof, het stadse Oud-Noord en de groene wijk de Blaak hebben allemaal hun eigen sfeer. Kortom, wat voor woning en omgeving je ook zoekt, Tilburg heeft het!



Verkoopplannen?

Maak gebruik van mijn
actieve social media kanalen!



/bartuwmakelaar



/Bartuwmakelaar

Aangenaam, ik ben Bart

Ik ben geboren en getogen in het mooie Oisterwijk en rond mijn 26ste naar Tilburg vertrokken, 'de grote stad'. Inmiddels woon ik hier al 16 jaar met veel liefde en plezier, net als (onze) koning Willem II ruim 150 jaar geleden. Niet voor niets zei hij over Tilburg: "Hier adem ik vrij en voel ik mij gelukkig." Dat Willem II ook de naam van mijn favoriete voetbalclub is, maakt het plaatje compleet.

Onze Funda
beoordeling

9.7



Een vernieuwende makelaar

Een tevreden klant is voor mij het belangrijkste. Ik ben een makelaar die ruim de tijd neemt (van de bezichtigingen tot alle uitleg), meedenkt, creatief is en tevens goed bereikbaar is. Als full service makelaar neem ik u graag al het werk uit handen, van bezichtigingen en onderhandelingen tot de juridische afhandeling en de begeleiding bij de notaris.

Goed bereikbaar

Wilt u graag in de avonden of het weekend afspreken? Dan is dat geen probleem. Ik ben telefonisch en via e-mail goed te bereiken, maar óók via Whatsapp.

Als verkoper en makelaar zitten we in een Whatsapp-groep, zodat we laagdrempelig en snel kunnen schakelen met elkaar. Ideaal toch?

Marketingplan

Daarnaast maak ik volop gebruik van de middelen en kanalen waarop huizenzoekers zich begeven. Zo plaats ik uw woning, met een vooraf besproken marketingplan, eerst op Facebook

en Instagram voordat hij (mogelijk) op Funda verschijnt. Samen kiezen we de beste weg naar een succesvolle verkoop!

Duurzaamheid

Ook vind ik dat duurzaamheid niet langer een keuze is maar de nieuwe standaard. Ik probeer daarom het milieu zo min mogelijk te belasten, zodat ook toekomstige generaties in een leefbare wereld opgroeien. Dit betekent dat ik het verduurzamen van woningen stimuleer en een potentiële koper hierover kan adviseren. Wist u bijvoorbeeld dat u verduurzaming in veel gevallen mee kunt financieren, dat er subsidies zijn en dat het rentekorting oplevert bij diverse banken? Een goed advies hierover zorgt wellicht voor meer interesse en een snellere koop.

Bent u inmiddels benieuwd geworden naar wat ik voor u kan betekenen? Bel, mail of app me dan gerust voor een vrijblijvend kennismakingsgesprek.

De 10 meest gestelde vragen bij het kopen van een huis.

1. Wanneer ben ik in onderhandeling?

U bent pas in onderhandeling als de verkopende partij reageert op uw bod door een tegenbod te doen. U bent echter nog niet in onderhandeling als de verkopende makelaar aangeeft dat hij uw bod met de verkoper zal bespreken.

2. Mag een makelaar doorgaan met bezichtigingen als er al over een bod onderhandeld wordt?

Ja, dat mag. Een onderhandeling hoeft namelijk nog niet tot een verkoop te leiden. Bovendien kan het zijn dat de verkoper graag wil weten of er meer belangstelling is. Overigens mag ook met meer dan één gegadigde tegelijk worden onderhandeld. Een makelaar moet dit wel duidelijk melden. Vaak zal de verkopende makelaar aan belangstellenden vertellen dat een pand, zoals dat heet, 'onder bod' is. Als belangstellende mag u dan wel een bod uitbrengen, maar de makelaar mag dan pas met u in onderhandeling treden als de onderhandeling met de eerste geïnteresseerde beëindigd is. De makelaar doet geen mededelingen over de hoogte van biedingen. Dit zou namelijk verbieden kunnen uitlokken.

3. Wanneer ik de vraagprijs bied, moet de verkoper de woning dan aan mij verkopen?

Nee. De Hoge Raad heeft bepaald dat de vraagprijs moet worden gezien als een uitnodiging tot het doen van een bod. Ook als u de vraagprijs biedt, kan de verkoper dus nog beslissen of hij uw bod aanvaardt of niet, of dat hij zijn makelaar een tegenbod laat doen.

4. Kan de verkoper de vraagprijs van een woning tijdens de onderhandeling verhogen?

Ja, de verkoper kan besluiten de vraagprijs te verhogen of te verlagen. Daarnaast kunt u als potentiële koper echter ook besluiten om tijdens de onderhandelingen uw bod weer te verlagen. Zodra de verkopende partij een tegenbod doet, vervalt namelijk uw eerder gedane bod.

5. Hoe komt de koop tot stand?

Als verkoper en koper het eens zijn over de belangrijkste zaken (zoals de prijs, de opleveringsdatum en de ontbindende voorwaarden), legt de verkopende makelaar de afspraken schriftelijk vast in een koopakte.

Ontbindende voorwaarden zijn hierin een belangrijk onderwerp. U krijgt als koper niet automatisch een ontbindende voorwaarde. Wilt u bijvoorbeeld een ontbindende voorwaarde voor de financiering, dan moet u dit melden bij het uitbrengen van uw bod. Het is dan ook belangrijk dat de partijen het eens zijn over aanvullende afspraken en ontbindende voorwaarden voordat de koopakte wordt opgemaakt.

Zodra beide partijen de koopakte hebben ondertekend en de koper een afschrift van deze akte heeft ontvangen, treedt voor u als particuliere koper de wettelijke bedenktijd van drie dagen in werking. Binnen deze tijd kunt u als koper alsnog afzien van de aankoop. Doet u dit niet, zijn de financiën rond en vormen ook eventuele andere ontbindende voorwaarden geen obstakel meer, dan zal op de afgesproken opleveringsdatum de overdracht plaatsvinden bij de notaris.

6. Mag een makelaar tijdens de onderhandeling het systeem van verkoop wijzigen?

Ja, dat mag. Soms zijn er zo veel belangstellenden die de vraagprijs bieden of benaderen, dat het moeilijk te bepalen is wie de beste koper is. In dat geval kan de verkopende makelaar – in overleg met de verkoper – besluiten de lopende onderhandelingen af te breken en de biedprocedure te wijzigen om vervolgens te kiezen voor bijvoorbeeld een inschrijvingsprocedure. Hierbij hebben alle bidders een gelijke kans om het hoogste bod uit te brengen. Alvorens het systeem te wijzigen, dient de makelaar uiteraard eerst de eventueel gedane toezeggingen na te komen.

7. Mag een makelaar een belachelijk hoge prijs vragen voor een woning?

De verkoper bepaalt in overleg met zijn makelaar waarvoor hij zijn woning verkoopt. De koper kan onderhandelen over de prijs, maar de verkoper beslist.

8. Wat is een optie?

Een optie in juridische zin geeft een partij de keuze om door een eenzijdige verklaring een koopovereenkomst met een andere partij te sluiten. Partijen zijn het dan wel eens over de voorwaarden van de koop, maar de koper krijgt bijvoorbeeld nog een week bedenktijd. Bij de aankoop van een nieuwbouwwoning is zo'n optie nog wel gebruikelijk.

Bij het aankopen van een bestaande woning niet. Het begrip 'optie' wordt daarbij vaak ten onrechte gebruikt. Dan heeft het de betekenis van bepaalde toezeggingen die een verkopend makelaar kan doen aan een belangstellende koper tijdens het onderhandelingsproces. Zo'n toezegging kan bijvoorbeeld inhouden dat een belangstellende koper een paar dagen de tijd krijgt om na te denken over een bod. De makelaar zal in de tussentijd proberen niet met een andere partij in onderhandeling te gaan. De belangstellende koper kan deze tijd gebruiken om een beter inzicht te krijgen in zijn financiering of in de gebruiksmogelijkheden van de woning. Een optie kunt u niet eisen; de verkoper en de verkopend makelaar beslissen zelf of er in een onderhandelingsproces bepaalde toezeggingen worden gedaan.

9. Moet een makelaar als eerste met mij in onderhandeling gaan als ik de eerste ben die belt voor een bezichtiging of als ik als eerste een bod uitbreng?

Nee. De verkopende makelaar bepaalt samen met de verkoper de verkoopprocedure. Hij heeft wel de plicht u daarover te informeren. Hebt u serieus belangstelling, vraag de makelaar dan wat uw positie is. Dat kan teleurstelling voorkomen.

10. Zit de makelaarscourtage in de 'kosten koper'?

Nee. Onder 'kosten koper' vallen de kosten die de overheid koppelt aan de overdracht van een woning. Dat zijn de overdrachtsbelasting (2%), de notariskosten voor het opmaken van de leveringsakte en de kosten voor het inschrijven daarvan in de registers. Daarnaast dient de koper rekening te houden met de (notaris)kosten voor de opmaak en inschrijving van de hypotheekakte. Heeft de verkopende partij een aankoop makelaar ingeschakeld om de woning te verkopen, dan komen de kosten hiervan voor zijn rekening. De verkopende makelaar is immers belangenbehartiger van de verkoper en niet van u als koper.

Disclaimer

Deze brochure is met zorg samengesteld. Informatie die is opgenomen in de brochure is afkomstig van de verkoper, wij kunnen niet aansprakelijk gehouden worden voor onjuiste of onvolledige informatie. Genoemde maten en jaartallen zijn slechts indicatief. Deze brochure geeft uiteraard niet alle informatie weer, derhalve kunt u hieraan geen rechten ontlenen.

Wordt dit hem dan echt?



Neem contact op

013-5909612 • info@bartuwmakelaar.nl • [bartuwmakelaar.nl](https://www.bartuwmakelaar.nl)

Veemarktstraat 34
5038 CV Tilburg

BART uw makelaar