

Luxe!

WONEN AAN DE Van IJsendijkstraat 134 / PURMEREND

Ruimte, rust en vrijheid
komen hier perfect samen!

Kijk snel verder!



van Overbeek.nl
55 JAAR MAKELAARS & TAXATEURS



Van Overbeek Makelaars | 0299 - 42 88 98 | purmerend@vanoverbeek.nl | vanoverbeek.nl

WELKOM!



Met heel veel zorg en enthousiasme hebben wij deze brochure voor jou samengesteld. Een werkwijze waar wij voor staan!

Meer informatie?

Ik ben mobiel bereikbaar op 06 - 824 080 67

Mailen kan natuurlijk ook naar max.engelgeer@vanoverbeek.nl

Bel, mail of app mij gerust!

- Max Engelgeer

0299 - 42 88 98

purmerend@vanoverbeek.nl



verkoop

9,1

Gemiddelde op basis van reviews



aankoop

9,1

Gemiddelde op basis van reviews



Like ons en mis niks



Op Facebook houden wij je op de hoogte van ons nieuwe aanbod, nieuws en acties!



Omschrijving

Ben je op zoek naar ruimte, comfort én flexibiliteit? Dan is deze recent gerenoveerde en hoogwaardig afgewerkte hoekwoning precies wat je zoekt.

Met maar liefst 158 m² woonoppervlakte en een uitzonderlijk ruim perceel van 538 m² eigen grond woon je hier vrij, groen en met volop mogelijkheden. Woningen met een dergelijk royaal perceel in deze prijsklasse zijn schaars en komen zelden op de markt. Dit is dan ook een kans die je niet vaak tegenkomt.

Welkom op de Van Ijsendijkstraat 134 te Purmerend.

woning is aan de achter- én zijkant uitgebouwd, waardoor je profiteert van extra leefruimte op de begane grond. Ideaal als thuiswerkplek, praktijkruimte, of zelfs voor levensloopbestendig wonen met een slaapkamer en badkamer beneden. De indeling laat zich eenvoudig aanpassen aan jouw woonwensen.

Daarnaast is de woning helemaal klaar voor de toekomst: je kunt je elektrische auto gewoon op eigen terrein opladen en de spouwmuren zijn recent nageïsoleerd.

Indeling

binnenkomst via de verzorgde voortuin stap je in een ruime hal met een modern afgewerkt toilet en een vernieuwde meterkast. De lichte, uitgebouwde woonkamer loopt naadloos over in de moderne open keuken aan de tuinzijde. Hier kook je met plezier dankzij de complete inbouwapparatuur, waaronder een inductiekookplaat met geïntegreerde afzuiging, combi-oven, koel-vriescombinatie en een kokendwaterkraan. Aansluitend vind je dus een extra kamer die je volledig naar eigen wens kunt gebruiken. Vanuit de keuken loop je zo de zonnige achtertuin in, waar een fraai terras je uitnodigt om buiten te genieten.

Op de eerste verdieping beschik je over een ruime overloop met toegang tot twee grote slaapkamers. De luxe badkamer is compleet uitgevoerd met een inloopdouche, ligbad en wastafelmeubel. Daarnaast is er een separaat toilet en een praktische wasruimte met aansluitingen voor wasmachine en droger.

De tweede verdieping bereik je via een vaste trap. Hier vind je een royale slaapkamer met een grote dakkapel aan de achterzijde, wat zorgt voor extra licht en ruimte. Deze verdieping biedt volop mogelijkheden, bijvoorbeeld voor een extra slaapkamer of hobbyruimte.


Buitenruimte

De ligging maakt deze woning echt bijzonder. Je woont hier aan het water, met vrij uitzicht over groen. De achtertuin ligt op het zuidoosten, ideaal voor zonliefhebbers. De ruime zijtuin biedt parkeergelegenheid voor meerdere auto's op eigen terrein, terwijl de voortuin op het noordwesten ligt.

Omgeving

Je woont in een groene en kindvriendelijke wijk, met alle voorzieningen binnen handbereik. Op korte fietsafstand vind je het historische centrum van Purmerend met een gevarieerd aanbod aan winkels, horeca en cultuur. Voor de dagelijkse boodschappen kun je terecht bij meerdere winkelcentra in de directe omgeving.

Sportfaciliteiten, scholen en recreatiemogelijkheden zijn volop aanwezig. Ook qua bereikbaarheid zit je hier goed: het openbaar vervoer ligt op loopafstand en met de auto ben je snel op de uitvalswegen richting onder andere Amsterdam, Zaandam en Hoorn.



Bel ons gerust: 0299 - 42 88 98

Description:

Are you looking for space, comfort, and flexibility? Then this recently renovated and high-quality finished corner house is exactly what you are looking for.

With no less than 158 m² of living space and an exceptionally large plot of 538 m² of freehold land, you will live here with a sense of freedom, surrounded by greenery and with plenty of possibilities. Homes with such a generous plot in this price range are rare and seldom come onto the market. This is therefore an opportunity you do not often come across.

Welcome to Van Ijsendijkstraat 134 in Purmerend.

The house has been extended at both the rear and the side, allowing you to benefit from extra living space on the ground floor. Ideal as a home office, practice space, or even for lifetime-proof living with a bedroom and bathroom downstairs. The layout can easily be adapted to your personal living wishes.

In addition, the house is fully ready for the future: you can charge your electric car on your own property, and the cavity walls have recently been insulated.

Layout

Upon entering through the well-kept front garden, you step into a spacious hall with a modern finished toilet and a renewed meter cupboard. The bright, extended living room flows seamlessly into the modern open kitchen at the garden side. Here you can cook with pleasure thanks to the complete built-in appliances, including an induction hob with integrated extraction, combination oven, fridge-freezer combination, and a boiling water tap.

Adjacent, you will find an extra room that you can use entirely according to your own wishes. From the kitchen, you can walk straight into the sunny backyard, where a beautiful terrace invites you to enjoy the outdoors.

On the first floor, you have a spacious landing with access to two large bedrooms. The luxurious bathroom is fully equipped with a walk-in shower, bathtub, and vanity unit. In addition, there is a separate toilet and a practical laundry room with connections for a washing machine and dryer.

The second floor is accessible via a fixed staircase. Here you will find a spacious bedroom with a large dormer at the rear, providing extra light and space. This floor offers plenty of possibilities, for example for an additional bedroom or hobby room.

Outdoor spaces

The location truly makes this house special. You live here by the water, with an unobstructed view over greenery. The backyard faces southeast, ideal for sun lovers. The spacious side garden offers parking for multiple cars on your own property, while the front garden faces northwest.

Surroundings

You will live in a green and child-friendly neighborhood, with all amenities within reach. Within a short cycling distance, you will find the historic center of Purmerend with a varied range of shops, restaurants, and culture. For daily groceries, several shopping centers are available in the immediate vicinity.

Sports facilities, schools, and recreational opportunities are abundantly present. Accessibility is also excellent: public transport is within walking distance, and by car you can quickly reach the main roads towards Amsterdam, Zaandam, and Hoorn.

Kenmerken

WONEN

158 m²

INHOUD

560 m³

PERCEEL

538 m²

KAMERS

5

BOUWJAAR

1962



Voorzieningen

Verwarming:

c.v.-ketel

Isolatie:

dakisolatie,
muurisolatie,
dubbel glas
achtertuint,
voortuin, zijtuin

Tuin:



C

Foto's van de woning



Foto's van de woning



Foto's van de woning



Foto's van de woning



Foto's van de woning



Foto's van de woning



Foto's van de woning



Foto's van de woning



Foto's van de woning



Foto's van de woning



Foto's van de woning



Foto's van de woning



Plattegrond van de woning




Aan de plattegronden kunnen geen rechten worden ontleend
© Zibber www.zibber.nl

Plattegrond van de woning



Aan de plattegronden kunnen geen rechten worden ontleend
© Zibber www.zibber.nl

Plattegrond van de woning

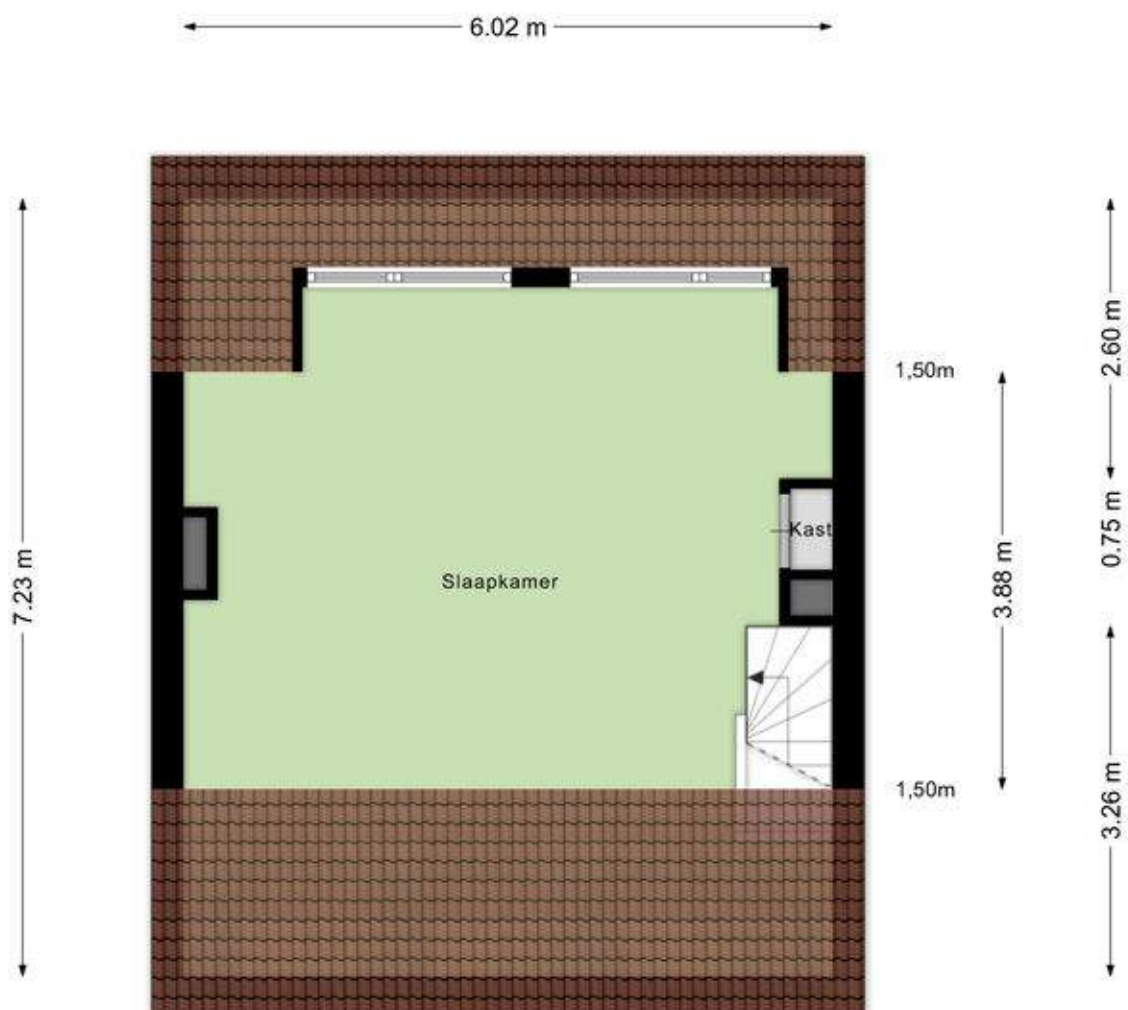




Aan de plattegronden kunnen geen rechten worden ontleend
© Zibber www.zibber.nl

Kadastrale kaart

Kadastrale kaart

Uw referentie: 1442CS 134



12345 Deze kaart is noordgericht Perceelnummer 25 Huisnummer	Schaal 1: 500	kadaster 
 Vastgestelde kadastrale grens	Kadastrale gemeente Purmerend	
 Voorlopige kadastrale grens	Sectie D	
 Administratieve kadastrale grens	Perceel 949	
 Bebouwing		


Voor een eenskludend uittreksel, geleverd op 10 maart 2026.
De bewaarder van het kadaster en de openbare registers

Aan dit uittreksel kunnen geen betrouwbare maten worden ontleend.
De Dienst voor het kadaster en de openbare registers behoudt zich de intellectuele eigendomsrechten voor, waaronder het auteursrecht en het databankenrecht.

Locatie van de woning

& plattegrond van de omgeving

*Jouw nieuwe
thuis bevindt
zich hier!*

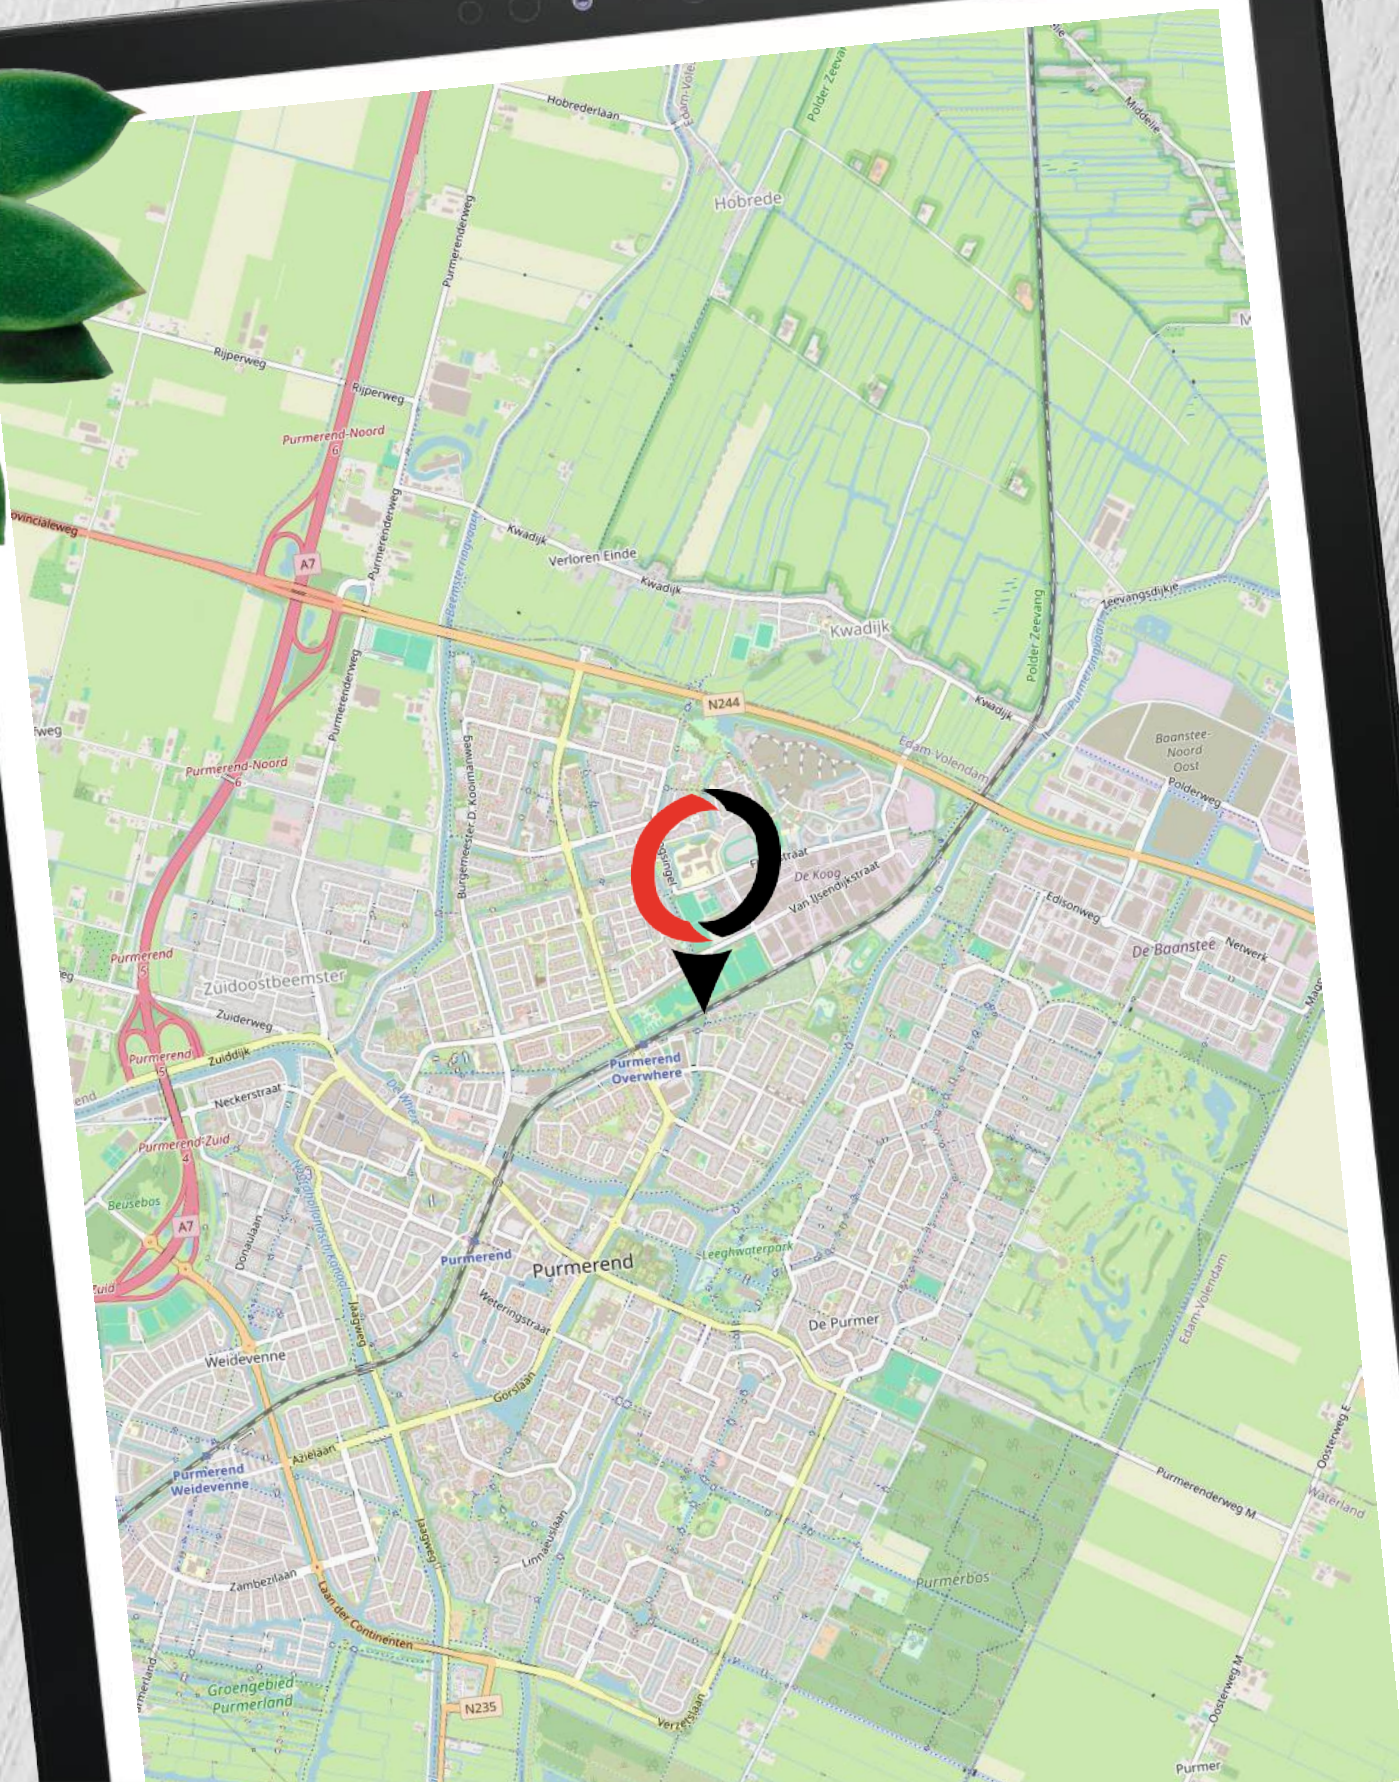

Lijst van zaken

Voor de onderstaande zaken -ongeacht of ze roerend dan wel onroerend zijn- geldt dat ze soms wel en soms niet in de woning achterblijven. De lijst is bedoeld om duidelijkheid te scheppen om discussies achteraf te voorkomen.

Let op! Indien er geen duidelijkheid bestaat omtrent een zaak en/of indien er geen nadere afspraken zijn gemaakt over een zaak betekent dit dat de betreffende zaak wordt meegenomen door verkoper en dus **niet** achterblijft in de woning.



Blijft achter
Gaat mee
Kan worden overgenomen
Niet van toepassing

Tuin

Tuinaanleg / (sier-)bestrating / erfafscheiding

X

Beplanting

X

Buitenverlichting

X

Tuinhuisje / berging

X

Kasten / werkbank / stellingen in tuinhuis/berging/garage

X

(Broei)kas

X

Voet droogmolen

X

Vlaggenmast

X

Overkapping

X

Buitenkeuken

X

Outside bench

X

-

X

Woning - Exterieur

Brievenbus

X

Voordeurbel (analoog)

X

Voordeurbel (digitaal)

X

Veiligheidssloten en overige inbraakpreventie

X

Zonnescherm

X

Rolluiken

X

Screens

X

Andere buitenzonwering, namelijk:

X

-

X

Lijst van zaken



Voor de onderstaande zaken -ongeacht of ze roerend dan wel onroerend zijn- geldt dat ze soms wel en soms niet in de woning achterblijven. De lijst is bedoeld om duidelijkheid te scheppen om discussies achteraf te voorkomen.

Let op! Indien er geen duidelijkheid bestaat omtrent een zaak en/of indien er geen nadere afspraken zijn gemaakt over een zaak betekent dit dat de betreffende zaak wordt meegenomen door verkoper en dus **niet** achterblijft in de woning.

Blijft achter
 Gaat mee
 Kan worden overgenomen
 Niet van toepassing

-				X
Overige zaken, namelijk: car charger	X			
-				X
-				X
Woning - Interieur				
Wooden floor	X			
TV furniture	X			
All blinds	X			
Living room furniture (fixed to the wall)	X			
Bedroom 1 wardrobe (fixed to the wall)	X			
Master bedroom wardrobe (fixed to the wall)	X			
Coat hangers entrance	X			
Mirrors entrance	X			
Mirror 1st floor	X			
Hanging lamps	X			
Shelves bedroom 1	X			
Washing machine			X	
Sofa			X	
TV			X	
Coffee table living room			X	
Circular lamp			X	
Tree lamp (needs a new cable)			X	
Chest of drawees living room			X	

Lijst van zaken



Voor de onderstaande zaken -ongeacht of ze roerend dan wel onroerend zijn- geldt dat ze soms wel en soms niet in de woning achterblijven. De lijst is bedoeld om duidelijkheid te scheppen om discussies achteraf te voorkomen.

Let op! Indien er geen duidelijkheid bestaat omtrent een zaak en/of indien er geen nadere afspraken zijn gemaakt over een zaak betekent dit dat de betreffende zaak wordt meegenomen door verkoper en dus **niet** achterblijft in de woning.

Blijft achter
 Gaat mee
 Kan worden overgenomen
 Niet van toepassing

Mirrors living room

X

Rug living room

X

Dining table

X

Keuken (inbouw)apparatuur, namelijk:

Kookplaat (gas / elektra)

X

Gasfornuis

X

Afzuigkap

X

Koelkast

X

Vriezer

X

Oven (combi)

X

Vaatwasser

X

Magnetron

X

Stoomoven

X

Koffiezetapparaat

X

Warmhoudlade

X

Wijnklimaatkast

X

Heetwaterkraan

X

overige keukenapparatuur, namelijk:

X

-

X

-

X

Isolatievoorzieningen (voorzetramen, radiatorfolie etc.) / energiebesparing, namelijk:

-

X

Lijst van zaken



Voor de onderstaande zaken -ongeacht of ze roerend dan wel onroerend zijn- geldt dat ze soms wel en soms niet in de woning achterblijven. De lijst is bedoeld om duidelijkheid te scheppen om discussies achteraf te voorkomen.

Let op! Indien er geen duidelijkheid bestaat omtrent een zaak en/of indien er geen nadere afspraken zijn gemaakt over een zaak betekent dit dat de betreffende zaak wordt meegenomen door verkoper en dus **niet** achterblijft in de woning.

Blijft achter
 Gaat mee
 Kan worden overgenomen
 Niet van toepassing

-				X
Schilderijophangstelsysteem				X
Radiatorafwerking				X
Verlichting, te weten:				
Inbouwspotjes				X
Opbouwspotjes				X
Hanglampen		X		
Dimmers				X
(Losse) kasten, legplanken, te weten:				
-				X
-				X
-				X
-				X
Spiegelwanden				X
Toiletaccessoires, namelijk;				
Toiletrolhouder		X		
Spiegel		X		
Planchet		X		
Toiletbril		X		
Toiletborstel				X

Lijst van zaken

Voor de onderstaande zaken -ongeacht of ze roerend dan wel onroerend zijn- geldt dat ze soms wel en soms niet in de woning achterblijven. De lijst is bedoeld om duidelijkheid te scheppen om discussies achteraf te voorkomen.

Let op! Indien er geen duidelijkheid bestaat omtrent een zaak en/of indien er geen nadere afspraken zijn gemaakt over een zaak betekent dit dat de betreffende zaak wordt meegenomen door verkoper en dus **niet** achterblijft in de woning.



Blijft achter
Gaat mee
Kan worden overgenomen
Niet van toepassing

Badkameraccessoires, namelijk:

Wastafelmeubel

X

Planchet

X

Spiegel(kast)

X

Kranen

X

Douchescherm

X

Bathtub

X

Bathtub accessories

X

Toiletborstel

X

Overige zaken, namelijk;

Dining table chairs

X

Mirror dining room

X

Green/blue book shelf dining room

X

Green/blue china cabinet dining room

X

Green/blue furniture dining room

X

Circular furniture dining room

X

Pouffs dining room

X

Woning - installaties

Alarminstallatie

X

Rookmelders

X

Camerasysteem

X

Oplaadpunt elektrische auto

X

Lijst van zaken

Voor de onderstaande zaken -ongeacht of ze roerend dan wel onroerend zijn- geldt dat ze soms wel en soms niet in de woning achterblijven. De lijst is bedoeld om duidelijkheid te scheppen om discussies achteraf te voorkomen.

Let op! Indien er geen duidelijkheid bestaat omtrent een zaak en/of indien er geen nadere afspraken zijn gemaakt over een zaak betekent dit dat de betreffende zaak wordt meegenomen door verkoper en dus **niet** achterblijft in de woning.



Blijft achter
 Gaat mee
 Kan worden overgenomen
 Niet van toepassing

Zonnepanelen, aantal:				X
Airco				X
Mechanische ventilatie / luchtbehandeling				X
Schotel / antenne				X
Waterontharder				X
Cv-ketel met toebehoren	X			
Thermostaat	X			
Stadsverwarmingsunit (unit in eigendom)				X
(Hout)kachel			X	
(Voorzet)open haard met toebehoren			X	
Overige installaties, namelijk:				X
-				X
-				X
-				X
-				X
Overige zaken, te weten:				
Stadsverwarmingsunit				X
CV-ketel				X
Zonnepanelen, aantal:				X
-				X
-				X
-				X

1 Wanneer ben ik in onderhandeling?

Je bent pas in onderhandeling met de verkopende partij als deze reageert op jouw bod door:

- a) Een tegenbod te doen.
- b) Expliciet te melden dat jullie in onderhandeling zijn.

Je bent dus nog niet in onderhandeling als de verkopende makelaar zegt dat hij jouw bod met de verkoper zal bespreken.

2 Mag een verkoopmakelaar doorgaan met bezichtigingen als er al over een bod onderhandeld wordt?

Ja, dat mag. Een onderhandeling hoeft namelijk niet tot een verkoop te leiden. Bovendien zal de verkoper waarschijnlijk graag willen weten of er meer belangstelling is. Ook mag er met meerdere geïnteresseerde kopers tegelijkertijd onderhandeld worden. Een NVM-makelaar moet dit wel duidelijk aan alle partijen melden.

Vaak zal de verkopende NVM- makelaar belangstellenden mededelen dat er al een bod ligt of dat er onderhandelingen gaande zijn. De NVM-makelaar doet geen mededelingen over de hoogte van de biedingen. Dit zou overbieden kunnen uitlokken.

3 Wanneer ik de vraagprijs bied, moet de verkoper de woning dan aan mij verkopen?

Nee, de verkoper is niet verplicht de woning dan aan jou te verkopen. De Hoge Raad heeft bepaald dat de vraagprijs gezien moet worden als een uitnodiging tot het doen van een bod. Ook als je de vraagprijs biedt, kan de verkoper dus beslissen of hij jouw bod wel of niet aanvaardt, of (via zijn makelaar) een tegenbod doet.

4 Kan de verkoper de vraagprijs van een woning tijdens de onderhandeling verhogen?

Ja, de verkoper kan besluiten de vraagprijs te verhogen of te verlagen. Daarnaast heb je als potentiële koper ook het recht tijdens de onderhandelingen uw bod te verlagen. Zodra de verkopende partij een tegenbod doet, vervalt namelijk uw eerdere bod.

5 Mag een makelaar van de NVM tijdens de onderhandeling het systeem van verkoop wijzigen?

Ja, dat mag. Soms zijn er zo veel belangstellenden die de vraagprijs bieden of benaderen, dat het moeilijk te bepalen is wie de beste koper is. Op dat moment kan de verkoper – op advies van zijn makelaar – besluiten de biedingsprocedure te wijzigen in bijvoorbeeld een inschrijvingsprocedure.

In deze procedure krijgen alle bidders een gelijke kans om een bod uit te brengen. De makelaar dient uiteraard eerst eventueel eerder gedane toezeggingen of afspraken na te komen, voordat de procedure veranderd wordt.

6 Mag een NVM-makelaar een onrealistisch hoge prijs vragen voor een woning?

De verkoper bepaalt in overleg met zijn NVM-makelaar welke prijs realistisch is voor de woning. De koper kan onderhandelen over de prijs, maar de verkoper beslist.

7 Wat is een optie?

Het begrip 'optie' wordt op twee manieren gebruikt:

Je bent pas in onderhandeling met de verkopende partij als deze reageert op jouw bod door:

- a) In juridische zin geeft een optie een partij (in dit geval de koper) de keuze om door een eenzijdige verklaring een koopovereenkomst met een andere partij (de verkoper) te sluiten. Beide partijen zijn het dan eens over de voorwaarden van de koop, maar de koper krijgt bijvoorbeeld nog een week bedenktijd. Bij de aankoop van een nieuwbouwwoning is zo'n optie gebruikelijk. Bij de aankoop van een bestaande woning niet.
- b) Bij de aankoop van bestaande woningen wordt het begrip 'optie' eigenlijk ten onrechte gebruikt. 'Optie' heeft dan de betekenis van bepaalde afspraken die een verkopende NVM-makelaar maakt met een geïnteresseerde koper tijdens het onderhandelingsproces.

Bijvoorbeeld de toezegging dat de koper een paar dagen bedenktijd krijgt voor het uitbrengen van een bod. De koper kan deze tijd gebruiken om beter inzicht te krijgen in zijn financiering of de gebruiksmogelijkheden van de woning.

De NVM-makelaar zal in deze periode bij andere geïnteresseerde partijen aangeven, dat op de woning een optie rust. Een optie kunt u niet eisen. De verkoper beslist in overleg met de NVM-makelaar of dergelijke opties worden gegeven.

8 **Moet de makelaar met mij als eerste in onderhandeling als ik de eerste ben die een afspraak maakt voor een bezichtiging? Of als ik als eerste een bod uitbreng?**

Nee, dit hoeft niet. De verkoper bepaalt samen met de verkopende makelaar met wie hij in onderhandeling gaat. Vraag als koper de verkopende makelaar van te voren naar de verkoopprocedure die gehanteerd wordt om teleurstelling te voorkomen.

9 **Hoe komt de koop tot stand?**

Als verkoper en koper het eens zijn over de belangrijkste zaken - onder andere prijs, leveringsdatum, ontbindende voorwaarden en eventuele afspraken over roerende zaken -, dan legt de verkopende NVM-makelaar de afspraken vast in de koopovereenkomst. Pas als beide partijen de koopovereenkomst hebben ondertekend, komt de koop tot stand. Ontbindende voorwaarden zijn een belangrijk aandachtspunt. Koper en verkoper moeten het eens zijn over aanvullende afspraken en ontbindende voorwaarden voordat de koopovereenkomst wordt opgemaakt. De koop komt pas tot stand op het moment dat de koopovereenkomst door beide partijen is ondertekend. Dit vloeit voort uit de Wet Koop onroerende zaak en heet het schriftelijkheidsvereiste. Een mondelinge of per e-mail bevestigde afspraak is dus niet voldoende. Zodra de verkoper en de koper de koopovereenkomst hebben ondertekend en de koper (en eventueel de notaris) een afschrift van de overeenkomst heeft ontvangen, treedt voor de particuliere koper de wettelijke bedenktijd in werking. Binnen deze tijd kunt u als koper alsnog afzien van de koop. Na deze tijd is de koop definitief rond, tenzij de ontbindende voorwaarden van toepassing zijn.

10 **Wat houdt de drie dagen bedenktijd voor de koper precies in?**

De wettelijk vastgestelde drie dagen bedenktijd houdt in dat u als koper zonder opgaaf van redenen de koop kunt ontbinden. De bedenktijd van drie dagen gaat in zodra een kopie van de getekende koopovereenkomst aan de koper ter hand is gesteld. De bedenktijd kan langer duren dan drie dagen als deze eindigt op een zaterdag, zondag of algemeen erkende feestdag. Hiervoor zijn regels opgesteld. De NVM-makelaar kan precies aangeven tot wanneer de bedenktijd loopt.

11 **Overbieden, te veel bieden en financiering!**

Potentiële kopers denken vaak dat ze altijd moeten overbieden, maar dat is niet altijd het geval. Je bieding hangt af van de woningwaarde en de gestelde vraagprijs, die kan variëren. Dit kan lastig zijn als je de markt niet goed kent. Bovendien hoef je niet altijd volledig met eigen middelen te betalen; je financieringsmogelijkheden zijn gebaseerd op zowel je inkomen als het taxatierapport van de woning, zowel de huidige waarde als op de waarde na eventuele verbouwingen. Overweeg om een aankoopmakelaar te raadplegen voor meer inzicht voordat je een huis koopt, en plan indien gewenst een verhuisadviesgesprek met ons in om te ontdekken hoe wij je kunnen assisteren.

12 **Energielabel verplicht**

Bij de verkoop van je huis is een geldig en geregistreerd energielabel verplicht. In 2015 kregen huiseigenaren een voorlopig energielabel van de Rijksoverheid, dat een schatting was van de energiezuinigheid op basis van bekende gegevens zoals het type woning en bouwjaar. Vanaf 1 januari 2021 is de bepaling van het energielabel uitgebreider geworden. Voorheen kon je als eigenaar online enkele kenmerken doorgeven, maar nu neemt een erkende deskundige ter plaatse gegevens op, zoals afmetingen en aanwezige isolatie en installaties. Hierdoor is het energielabel nauwkeuriger en bevat het specifieke aanbevelingen voor verduurzaming.

Extra informatie



Erfdienstbaarheden

Indien er op de woning c.q. het perceel erfdienstbaarheden, kwalitatieve verplichtingen en/of andere bedingen rusten, gaan deze over op de koper en worden als bijlage behorend bij de koopakte gesteld, meestal in de vorm van het eigendomsbewijs.

Koopakte

Behoudens nadere afspraken gelden de standaardregels, zoals deze voorkomen in de model koopakte opgesteld door de Nederlandse Vereniging van Makelaars.

Waarborgsom

De waarborgsom (of bankgarantie) bedraagt 10% en dient te worden voldaan aan de notaris binnen de vastgestelde termijn. Tenzij anders is overeengekomen tekent de verkopende partij het voorlopig koopcontract als eerste. Indien koper niet uiterlijk binnen drie werkdagen mede ondertekent, behoudt verkoper zich het recht voor om zonder schadevergoeding de woning aan een andere gegadigde aan te bieden.

Ouderdomsclausule

In de koopovereenkomst zal, indien van toepassing, worden opgenomen dat koper verklaart ermee bekend te zijn dat de onroerende zaak van een bepaalde leeftijd is, hetgeen betekent dat de eisen die aan de bouwkundige kwaliteit gesteld worden, lager kunnen liggen dan bij nieuwere objecten.

Asbestclausule

Indien de woning is gebouwd voor 01 juli 1993, dan is het mogelijk dat er in de woning asbest is verwerkt. Indien er bij de verkopende partij niets bekend is met betrekking tot de aanwezigheid van asbest zal er derhalve een mogelijk asbestclausule in de koopovereenkomst worden opgenomen. Voor de verwijdering van dergelijke materialen gelden milieuvoorschriften die in acht genomen dienen te worden.

Tekeningen en maatvoering

Alle metingen zijn uitgevoerd conform de geldende norm NEN-2580. Het is desalniettemin mogelijk dat maten en tekeningen afwijken van de werkelijke situatie. Wij laten de plattegronden en het meetcertificaat met zorg samenstellen.

Notariskeuze

Wij raden aan om voor een regionale notaris te kiezen. De notaris wordt door de koper(s) aangewezen. Indien de koper een notaris verkiest buiten een straal van het werkgebied van de makelaar, zullen eventuele kosten ten behoeve van een volmacht voor de verkopers voor rekening van kopers komen.

Nog vragen? Wij helpen je graag!

Lexi, Michelle, Charissa en Fleur

0299 - 42 88 98



Reviews **verkooptransacties**

Wat zeggen onze verkopers op Funda?

9,⁰

Mijn huis was razendsnel verkocht dankzij deze makelaar! Ze waren niet alleen professioneel en deskundig, maar ook ontzettend vriendelijk en betrokken. Alles verliep soepel en prettig. Ik zou hen zonder twijfel opnieuw inschakelen.

- Een Funda gebruiker | **Sarongstraat 58**

10,⁰

Deskundig, klantvriendelijk, zeer behulpzaam. Wij zijn heel tevreden met het verloop van de verkoop van onze woning.

- Een Funda gebruiker | **De Kuilweg 38**

10,⁰

Het contact met de makelaar verliep heel fijn. Er waren korte lijntjes en we werden van alles op de hoogte gehouden. Ze plannen de bezichtigingen zo goed mogelijk in vaste blokjes, zodat het jouw als verkoper zo min mogelijk last bezorgd.

- Mandy kolk | **Grotenhuyshof 13**

10,⁰

We zijn zeer tevreden met van Overbeek Makelaars! Alles ging volgens afspraak, we zijn goed op de hoogte gehouden van elke stap in de verkoopprocedure, ze zijn erg vriendelijk en ons huis is best snel verkocht. We raden iedereen aan om van Overbeek Makelaars te nemen bij de verkoop van hun huis!

- Een Funda gebruiker | **J.P. Grootstraat 29**

Onze dienstverlening wat wij voor jou kunnen betekenen

Bij Van Overbeek Makelaars sta jij centraal. Of je nu gaat verkopen, kopen of een taxatie nodig hebt, wij begeleiden je met deskundigheid, persoonlijke aandacht en helder advies. En met vier vestigingen in de regio zijn we altijd dichtbij.



Je woning **verkopen**

Je wilt je huis verkopen tegen de beste prijs en onder de juiste voorwaarden. Wij zorgen voor een slimme verkoopstrategie, een krachtige presentatie op Funda en andere platforms.

Met één vast aanspreekpunt begeleiden we je van kennismaking tot sleuteloverdracht.



Een huis **kopen**

Een huis kopen doe je niet elke dag. Onze aankoopmakelaars kennen de markt, herkennen risico's en onderhandelen namens jou. We denken met je mee, bewaken jouw belangen en zorgen dat je zonder verrassingen je droomhuis koopt. Van eerste bezichtiging tot koopakte staan we aan jouw zijde.



Taxatie nodig?

Heb je een taxatie nodig voor je hypotheekaanvraag, verbouwing of een andere financiële beslissing? Onze gecertificeerde taxateurs leveren snel een betrouwbaar en gevalideerd NWWI-rapport, erkend door alle banken en instanties. Zo weet je precies waar je aan toe bent.

Van Overbeek Makelaars

Een vertrouwde naam in Noord-Holland

Al meer dan 55 jaar staan wij kopers en verkopers in de regio met raad en daad bij. Vanuit onze vestigingen in Purmerend, Edam-Volendam, Hoorn en West-Friesland helpen we jou bij de verkoop, aankoop of taxatie van je woning.

Onze makelaars combineren lokale betrokkenheid met deskundigheid en een persoonlijke aanpak.



Wat mag je van ons verwachten?

- ✔ Meer dan 55 jaar ervaring in vastgoed – lokaal én regionaal
- ✔ Vier vestigingen met sterke marktkennis van jouw omgeving
- ✔ Eén vast aanspreekpunt die jouw traject van A tot Z begeleidt
- ✔ Gecertificeerde makelaars en erkende taxateurs (NVM, VastgoedCert, NRVt)
- ✔ Persoonlijke begeleiding bij verkoop, aankoop én taxatie
- ✔ Snelle, duidelijke communicatie via korte lijnen
- ✔ NVM-lidmaatschap als garantie voor kwaliteit en betrouwbaarheid
- ✔ Altijd een vestiging bij jou in de buurt – loop gerust binnen
- ✔ Goed bereikbaar en gratis parkeren

Purmerend

0299 - 42 88 98

purmerend@vanoverbeek.nl

Gorslaan 12

1441 RG Purmerend



Edam-Volendam

0299 - 37 30 40

edamvolendam@vanoverbeek.nl

Kleine Kerkstraat 4

1135 AT Edam



Hoorn

0229 - 27 17 77

hoorn@vanoverbeek.nl

Lepelaar 3

1628 CZ Hoorn



West-Friesland

0228 - 52 10 52

westfriesland@vanoverbeek.nl

De Tuin 25

1611 KR Bovenkarspel



De Hypotheekshop

Onafhankelijk hypotheekadvies dat bij jou past

Een huis kopen? Dan wil je precies weten wat je kunt lenen – en wat slim is. Of je nu je eerste huis koopt, wilt doorstromen of je overwaarde wilt benutten: een goede hypotheek vormt de basis van jouw woontoeekomst. Bij De Hypotheekshop krijg je geen standaardadvies, maar persoonlijk en onafhankelijk financieel advies – afgestemd op jouw leven.

Je vindt De Hypotheekshop gewoon bij ons in huis: in Purmerend, Hoorn en Bovenkarspel. Zo koppelen we jouw woonwensen direct aan een eerlijk financieel advies.

Onze adviseurs kijken verder dan cijfers. Ze willen weten wat jij belangrijk vindt. Want alleen dan krijg je een hypotheek die écht bij je past.

Gratis en zonder verplichtingen

Benieuwd wat jij kunt lenen? Of wat er financieel mogelijk is in jouw situatie?

Het eerste gesprek is helemaal gratis. En wie weet ga je naar huis met meer opties dan je dacht.

Daarom kies je voor De Hypotheekshop

- ✔ Onafhankelijk advies – we vergelijken vrijwel alle geldverstrekkers voor jou
- ✔ Eén vast aanspreekpunt – geen callcenters, maar gewoon in jouw buurt
- ✔ Helder inzicht in je mogelijkheden – nu én op lange termijn
- ✔ Slimme keuzes bij doorstromen of overwaarde benutten
- ✔ Financiële rust vóórdát je koopt of verkoopt
- ✔ Persoonlijke aanpak, afgestemd op jouw situatie



De Hypotheekshop Hoorn

Lepelaar 3
1628CZ Hoorn

0229 - 28 57 77
hoorn525@hypotheekshop.nl



Hypotheekshop Purmerend

Gorslaan 12
1441 RG Purmerend

0299 43 67 64
purmerend528@hypotheekshop.nl



Hypotheekshop Bovenkarspel

De Tuin 25,
1611 KR Bovenkarspel

0228 447 205
bovenkarspel524@hypotheekshop.nl





Mogen wij ook je huis **verkopen**?

Ons team is er klaar voor! Bel of mail ons gerust als er nog vragen zijn.

0299 - 42 88 98

purmerend@vanoverbeek.nl



Volg ons op social media:



Purmerend Facebook
[/vanoverbeekmakelaarspurmerend](#)



Purmerend Instagram
[@vanoverbeekmakelaars](#)



Purmerend Youtube
[@VanOverbeekMakelaarsPurmerend](#)

De door ons verstrekte informatie is vrijblijvend en uitsluitend voor geadresseerde bestemd. Alle door ons verstrekte gegevens zijn met zorg samengesteld en gebaseerd op verkregen informatie. Ter zake de juistheid hiervan kunnen wij echter geen aansprakelijkheid aanvaarden. Alle verstrekte informatie moet worden beschouwd als uitnodiging tot het doen van een bieding, bezichtiging of het starten van een onderhandeling. Op al onze werkzaamheden zijn de voorwaarden van de NVM van toepassing.