

BON

MAKELAARDIJ

onderdeel van Sweere

0168-335855

info@bonmakelaardij.nl

www.bonmakelaardij.nl



DE BLOUWEL 6 ZEVENBERGEN

VRAAGPRIJS € 650.000 K.K.



OMSCHRIJVING

In de geliefde woonplaats Zevenbergen staat deze verrassend ruime, vrijstaande woning die direct een gevoel van thuishomen oproept. Gelegen in een rustige, kindvriendelijke wijk combineert deze woning ruimte, comfort en duurzaamheid op een manier die perfect aansluit bij het moderne gezinsleven.

Met maar liefst vijf slaapkamers biedt dit huis volop mogelijkheden voor gezinnen, thuiswerkers of hobbyliefhebbers. De woning is gebouwd in 1991 en staat op een perceel van 360 m². Dankzij de gunstige ligging op het perceel beschikt de achtertuin over een indrukwekkende diepte van circa 16 meter – een heerlijke plek om te ontspannen, spelen of uitgebreid te genieten van het buitenleven.

De fraai aangelegde voor-, zij- en achtertuin zorgen daarbij voor een verzorgde en groene uitstraling rondom de woning.

Ook op het gebied van duurzaamheid zit u hier goed: de woning is volledig geïsoleerd, voorzien van vloerverwarming én uitgerust met maar liefst 25 zonnepanelen. Dat betekent niet alleen comfort, maar ook lagere energielasten.

De ligging is zonder meer ideaal: op loopafstand van basisscholen, sportvoorzieningen en een grote supermarkt. Het gezellige centrum, middelbaar onderwijs en het NS-station bereikt u al binnen vijf minuten fietsen.



De bijkeuken geeft toegang tot de achtertuin en de garage en is voorzien van de aansluitingen tbv de wasapparatuur. De garage is voorzien van de opstelling cv combiketel (nefit) en de omvormer van de zonnepanelen.

Indeling eerste verdieping:

Overloop met trapopgang naar de tweede verdieping, twee voorslaapkamers, achterslaapkamer en een luxe geheel betegelde badkamer (2023) met inloopdouche, wandcloset, wastafel in meubel, vloerverwarming en handdoekenradiator. De verdieping is verder voorzien van een nette laminaatvloer.

Indeling tweede verdieping:

overloop met vaste kast en toegang tot twee slaapkamers. Een slaapkamer is gelegen aan de achterzijde en heeft een topgevelraam en een daktuimelraam. De tweede slaapkamer is gelegen aan de voorzijde en is voorzien van een topgevelraam. Er kunnen geen rechten ontleend worden aan de brochure.

Indeling begane grond:

Entree/hal met plavuizen vloer, meterkast, trapopgang naar de eerste verdieping en toegang tot het toilet en de woonkamer. Het toilet is betegeld en is voorzien van een fonteintje. De lichte, L-vormige woonkamer heeft een open haard, stucwerk wand- en plafondafwerking, een plavuizen vloer met vloerverwarming, een deur naar het terras en een deur naar de keuken. De dichte keuken geeft toegang tot de bijkeuken en is voorzien van een keukeninrichting in hoekopstelling (2011) met inbouw: vaatwasser, inductie kookplaat, afzuigschouw en combioven. De keuken heeft een plavuizen vloer met vloerverwarming.



KENMERKEN



WOONOPPERVLAKTE

127 m²

PERCEELOPPERVLAKTE

360 m²

BOUWJAAR

1991

AANTAL KAMERS

6

AANTAL SLAAPKAMERS

5

LIGGING

in woonwijk

TYPE WONING

vrijstaande woning

ISOLATIE

volledig geïsoleerd

ENERGIELABEL

C

EXTERNE BERGRUIMTE

7 m²




ONDERHOUD BINNEN

goed tot uitstekend

ONDERHOUD BUITEN

goed tot uitstekend

LOCATIE OP DE KAART

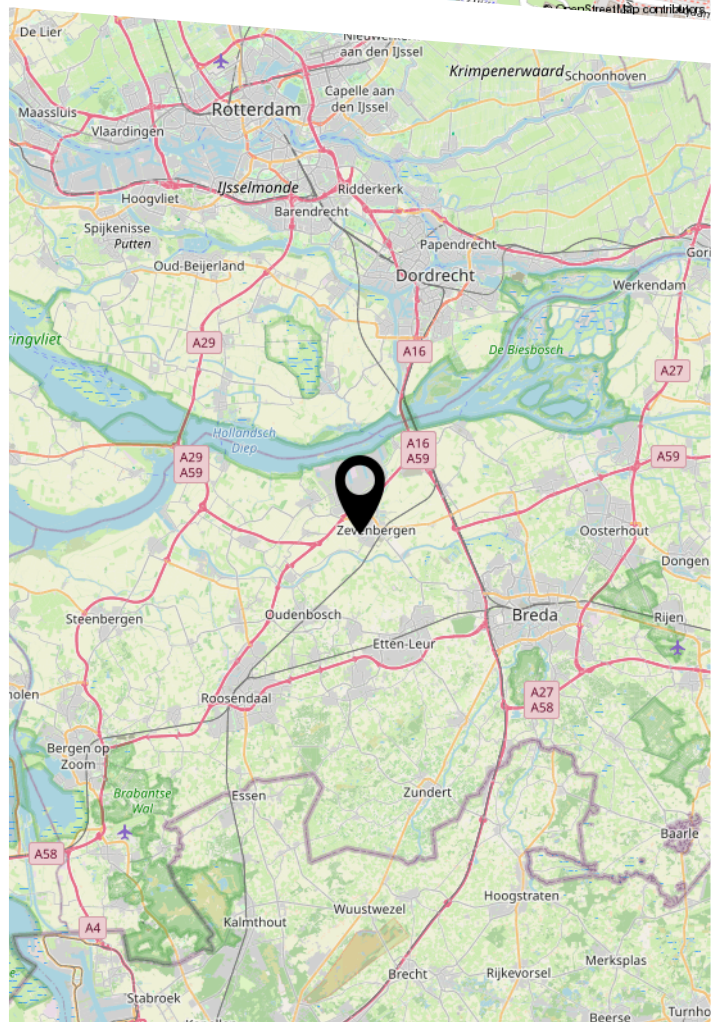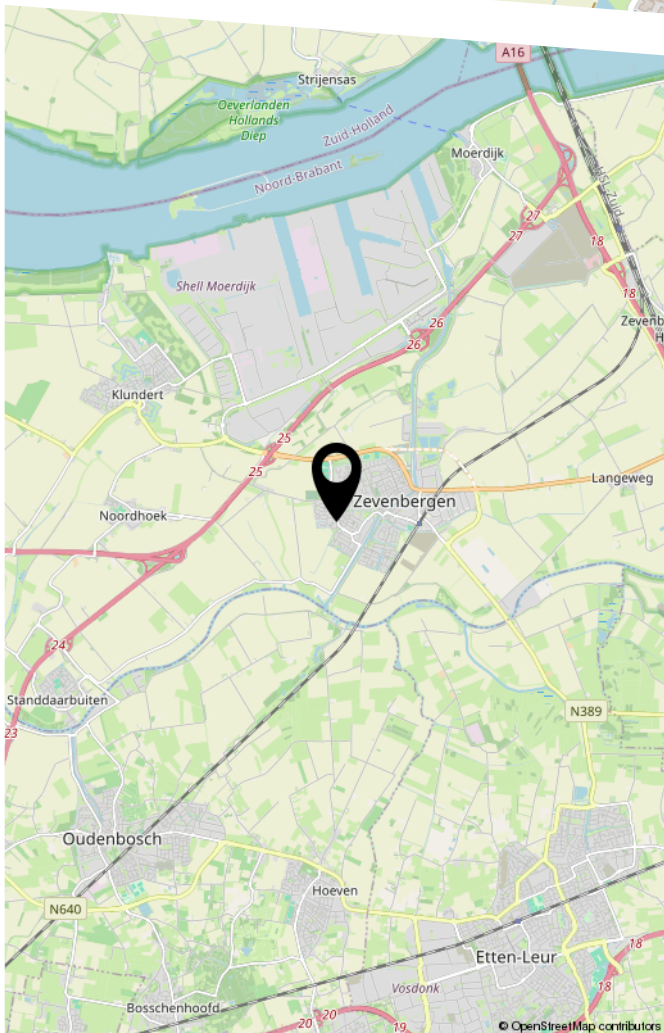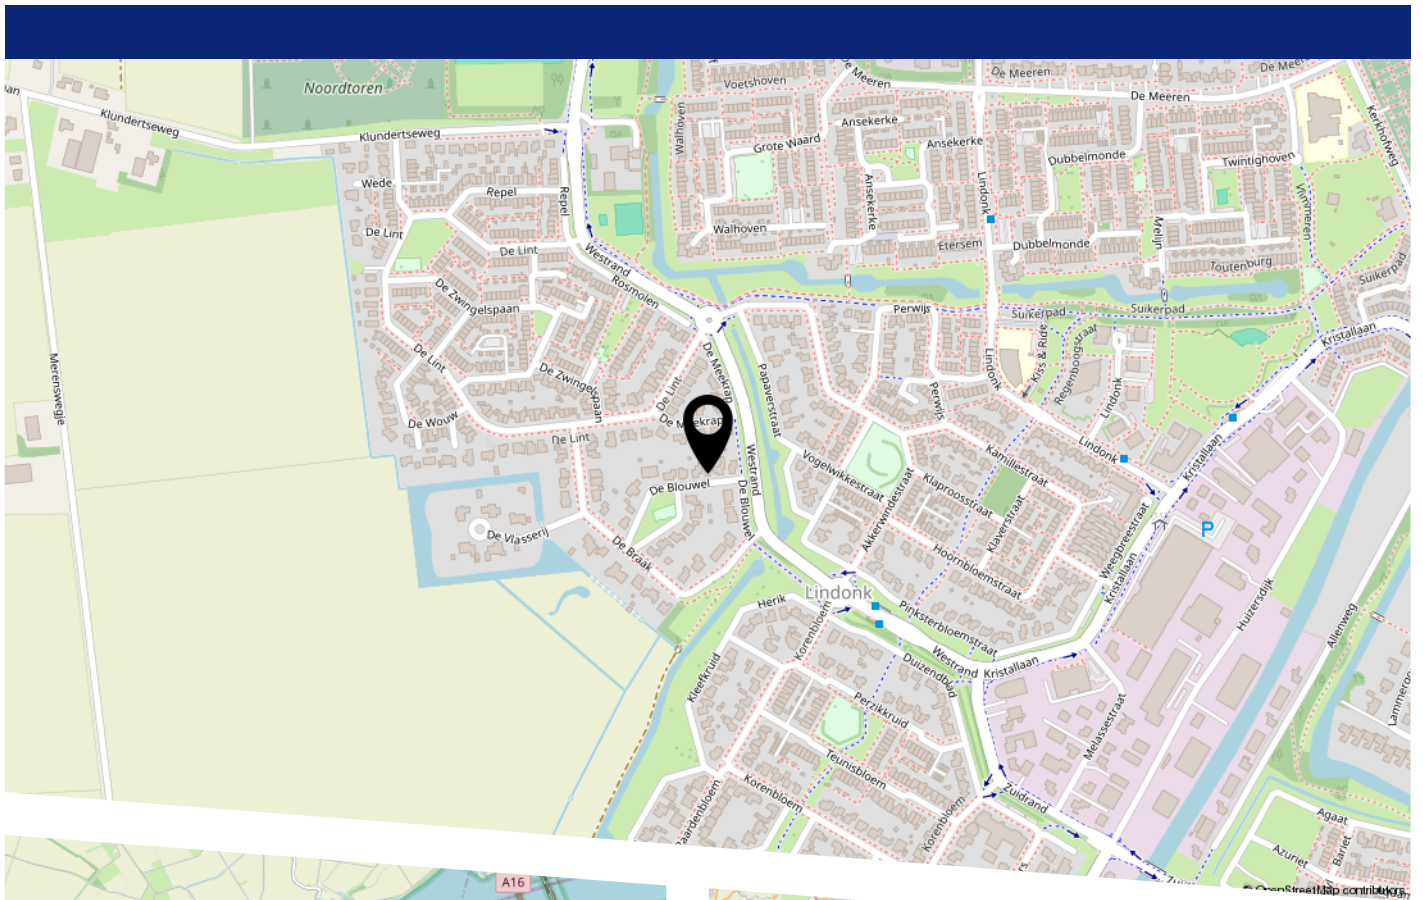










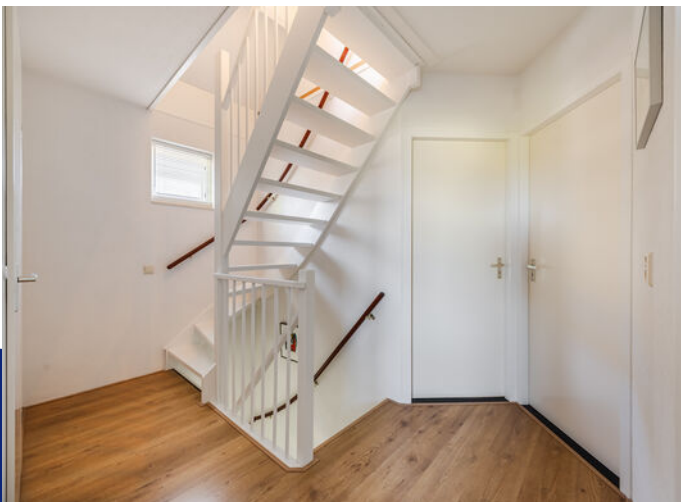











WONEN IN ZEVENBERGEN



Zevenbergen is de hoofdplaats van de gemeente Moerdijk en telt ca 14.500 inwoners. Centraal gelegen tussen natuurpark de Biesbosch, historisch Willemstad en Breda is Zevenbergen de perfecte uitvalsbasis. Wij zouden Zevenbergen zelf omschrijven als een woonplaats met een stadse allure en dorpse charme.

Alle voorzieningen zijn op loop- of fietsafstand aanwezig. Denk bijvoorbeeld aan een gezellig winkelcentrum, diverse horecagelegenheden, zowel middelbaar- als basisonderwijs en een treinstation.

Ben je op zoek naar iets actiefs? Kies een van de vele fiets- of wandelroutes en verken de prachtige omgeving. Uiteraard is er ook een groot aanbod aan sportverenigingen.

Tip van ons: bezoek de gezellige weekmarkt op donderdag in het centrum!






PLATTEGROND



PLATTEGROND

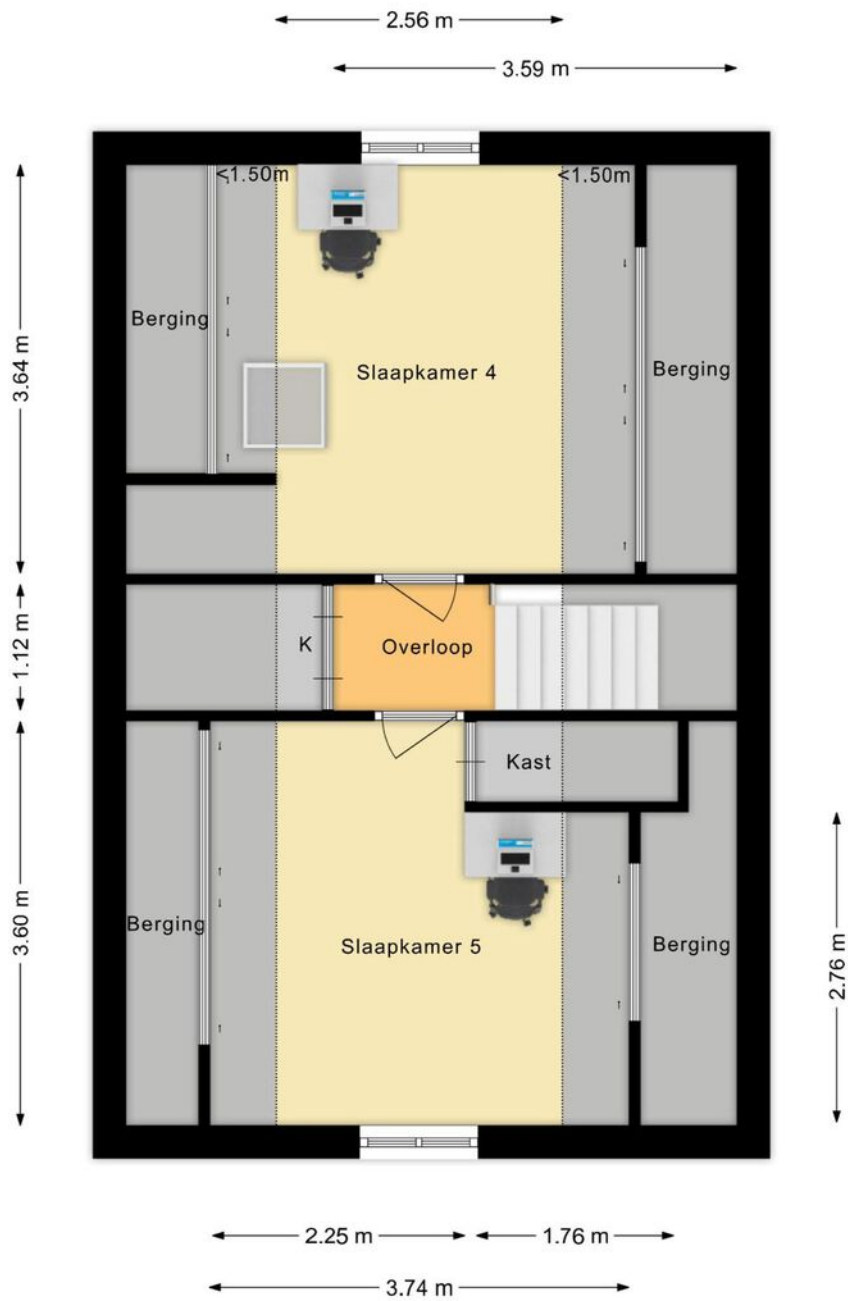

PLATTEGROND



<p>12345 25</p> <p>— Vastgestelde kadastrale grens — Voortopige kadastrale grens — Administratieve kadastrale grens — Bebouwing</p>	<p>Deze kaart is noordgericht</p> <p>Perceelnummer</p> <p>Huisnummer</p> <p>Vastgestelde kadastrale grens</p> <p>Voortopige kadastrale grens</p> <p>Administratieve kadastrale grens</p> <p>Bebouwing</p> <p>Voor een eensluidend uittreksel, geleverd op 19 maart 2026 De bewaarder van het kadaster en de openbare registers</p>	<p>Schaal 1: 500</p> <p>Kadastrale gemeente Zevenbergen</p> <p>Sectie L</p> <p>Perceel 4974</p> <p>Aan dit uittreksel kunnen geen betrouwbare maten worden ontleend. De Dienst voor het kadaster en de openbare registers behoudt zich de intellectuele eigendomsrechten voor, waaronder het auteursrecht en het databankenrecht.</p>	
---	--	---	--

KADASTRALE KAART

LIJST VAN ZAKEN

	Blijft achter	Gaat mee	Ter overname
Woning - Interieur			
(Voorzet) openhaard met toebehoren	X		
Designradiator(en)	X		
Verlichting, te weten			
- inbouwspots/dimmers		X	
- opbouwspots/armaturen/lampen/dimmers		X	
- Badkamer spots en dimmer	X		
- Keuken aanrechtverlichting en verlichting afzuigkap	X		
(Losse)kasten, legplanken, te weten			
- Kledingkast kleine kamer	X		
- bergruimte zolder	X		
Raamdecoratie/zonwering binnen, te weten			
- gordijnrails	X		
- gordijnen	X		
- overgordijnen	X		
- vitrages	X		
- rolgordijnen	X		
- jaloezieën	X		
- (losse) horren/rolhorren	X		
Vloerdecoratie, te weten			
- laminaat	X		
- plavuizen	X		
Woning - Keuken			
Keukenblok (met bovenkasten)	X		
Keuken (inbouw)apparatuur, te weten			
- kookplaat	X		
- afzuigkap	X		
- combi-oven/combimagnetron	X		
- koelkast	X		
- vriezer		X	
- vaatwasser	X		
- Quooker	X		
- koffiezetapparaat		X	
Woning - Sanitair/sauna			
Toilet met de volgende toebehoren			
- toilet	X		
- toiletrolhouder	X		
- fontein	X		
Badkamer met de volgende toebehoren			
- douche (cabine/scherm)	X		
- wastafel	X		

LIJST VAN ZAKEN

	Blijft achter	Gaat mee	Ter overname
- wastafelmeubel	X		
- toilet	X		
Woning - Exterieur/installaties/veiligheid/energiebesparing			
Brievenbus	X		
(Voordeur)bel	X		
Alarminstallatie		X	
Rookmelders	X		
(Klok)thermostaat	X		
Telefoonaansluiting/internetaansluiting		X	
Waterslot wasautomaat		X	
Zonnepanelen	X		
Oplaadpunt elektrische auto	X		
Warmwatervoorziening, te weten			
- CV-installatie	X		
Tuin - Inrichting			
Tuinaanleg/bestrating	X		
Beplanting	X		
Tuin - Verlichting/installaties			
Buitenverlichting	X		
Tijd- of schemerschakelaar/bewegingsmelder	X		
Tuin - Bebouwing			
Tuinhuis/buitenberging	X		
Tuin - Overig			
Overige tuin, te weten			
- vlaggenmast(houder)	X		



EVEN VOORSTELLEN

Ons team bestaat uit de makelaars Hans Bon, Marloes Jansen, Leandra de Korver en Marijke Nelemans.

Als commerciële binnendienst medewerkers zijn Esther Bon en Inge van Poeijer uw vaste aanspreekpunt. Met dit uitgebreide team hebben wij ieder onze specialismen en een diversiteit aan kennis in huis. De belangrijkste speerpunten waar wij dagelijks met veel enthousiasme aan werken zijn: ontzorgen, aandacht, kundigheid en gastvrijheid. Hoe belangrijk is dit in de huidige vastgoedmarkt!

Sinds 1999 zijn wij met ons kantoor gestart in Zevenbergen met als werkgebied de gemeente Moerdijk, na enkele jaren uitgebreid met de gemeente Halderberge, Drimmelen en Etten-Leur. Vanaf de start zijn wij aangesloten bij de NVM.

De mensen in het team zijn gekwalificeerde makelaars/taxateurs en adviseurs die het een uitdaging vinden u zo goed mogelijk van dienst te zijn. U mag van ons professionaliteit, deskundigheid, daadkracht en enthousiasme verwachten. We zijn gespecialiseerd in zowel bestaande bouw als nieuwbouw.

Wij hebben een groot en divers woningaanbod. Van alle woningen is uitgebreide informatie aanwezig en te downloaden via het aanbod op onze site. Bent u op zoek naar een andere woning, wij houden u via de email kosteloos op de hoogte van het woningaanbod. Heeft u uw toekomstige woning bij een andere makelaar in de verkoop zien staan, wij zijn u graag van dienst met een aankoopadvies of uitgebreide aankoopbegeleiding.

TAXATIE EN AANKOOP

Taxaties NWWI

Wilt u een hypotheek aanvragen voor uw nieuwe woning? Dan wilt u natuurlijk dat dit zo eenvoudig en snel mogelijk verloopt. Het taxeren van onroerend goed is specialistenwerk en die specialisten hebben wij in huis. Doordat onze taxatierapporten voldoen aan alle hoge kwaliteitseisen van het NWWI kunnen deze gebruikt worden bij iedere geldverstrekker. Het taxatierapport wordt opgesteld volgens het laatste model woningfinanciering, vastgesteld door het Centraal Hypothecair Fonds (CHF) in samenwerking met de brancheverenigingen Nederlandse Vereniging van Makelaars o.g. en vastgoeddeskundigen (NVM), Landelijke Makelaars Vereniging (LMV) en de Nederlandse vereniging van Register Vastgoed Taxateurs (RVT). Voor de meeste geldverstrekkers zijn de kwaliteitseisen van het Nederlands Woning Waarde Instituut (NWWI) een minimale maatstaf voor het vrijgeven van uw hypotheek.

Dankzij deze eisen worden taxatierapporten van woningen van aangesloten taxateurs altijd volgens bepaalde richtlijnen opgesteld die de geldverstrekkers een vorm van zekerheid bieden. Geldverstrekkers, intermediairs en consumenten krijgen zo heldere, objectieve en betrouwbare woningtaxaties die inzicht geven in de wijze waarop de getaxeerde waarde tot stand is gekomen.

Wilt u zeker weten dat uw taxatie volgens de juiste richtlijnen wordt uitgevoerd? Neem dan contact met ons op om vrijblijvend de mogelijkheden te bespreken!


Aankoopmakelaar

BON Makelaardij, de aankoopmakelaar van uw droomwoning! Een huis kopen is een spannend proces dat u niet dagelijks meemaakt. Niet zo gek dat u niet stilstaat bij bepaalde, belangrijke zaken. Om uw kansen op de woningmarkt te vergroten is een ervaren makelaar inschakelen eigenlijk een echte must. Deze kan u een goed en onderbouwd advies geven over het droomhuis wat u op het oog hebt en u behoeden voor het maken van eventuele miskopen. Gelukkig hebben wij alle kennis in huis om u tijdens de aankoop te ondersteunen! Voor € 225,- incl. BTW gaan wij de woning die u op het oog heeft met u bezichtigen. U krijgt na deze bezichtiging een advies van ons over een reële koopsom. U beslist daarna of u ons voor de complete aankoopbegeleiding inschakelt. Twijfelt u of een aankoopmakelaar inschakelen echt nodig is? Dit zijn een aantal voordelen van een aankoopmakelaar op een rij!

- U bent verzekerd van professionele ondersteuning bij het hele aankoopproces.
- U heeft een deskundige sparringpartner die de situatie van buitenaf kan inschatten en overzien.
- U heeft eerstehands informatie over wijken, huizen en voorzieningen.
- U maakt gebruik van de onderzoeksplicht die u als koper heeft.
- U voorkomt een aankoop die teveel is beïnvloed door uw emotie.

voor volledige aankoopbegeleiding bedraagt € 1995 incl. BTW. Dit is inclusief de kosten voor het aankoopadvies (€225,-) en inclusief 2 bezichtigingen.

Wilt u een keer met onze aankoopmakelaars overleggen? Neem vrijblijvend contact met ons op!

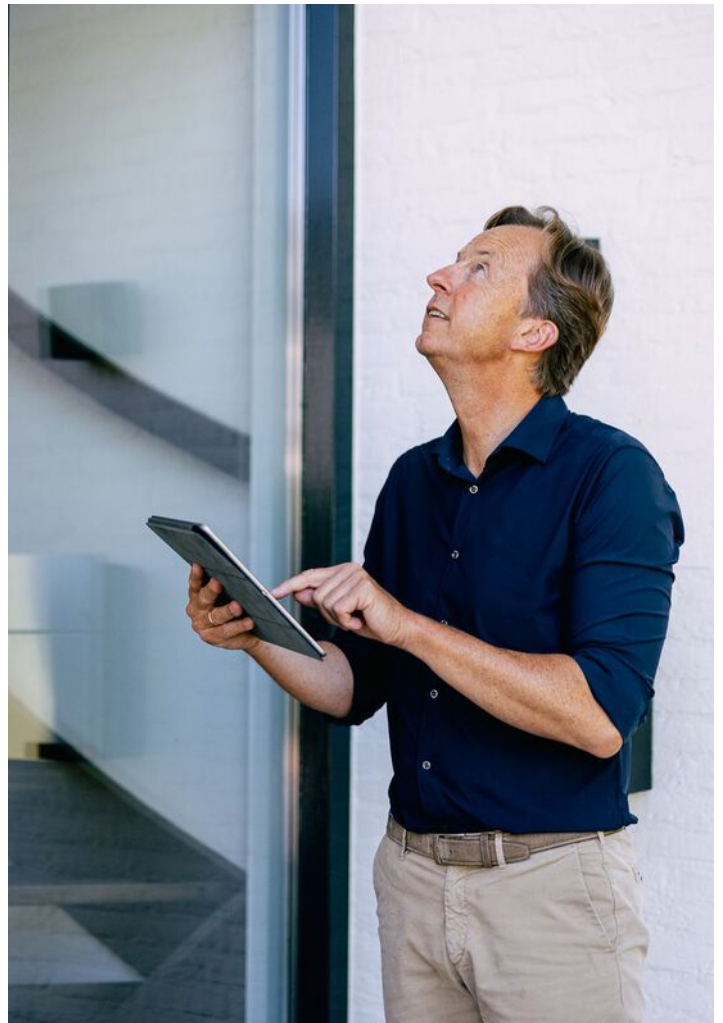

Sweere & Bon Makelaardij bundelen hun krachten!

Dé vertrouwde makelaar én financieel adviseur bij u in de buurt

Met trots delen wij mee dat **Team Sweere** en **Team Bon** hun krachten hebben gebundeld! Het vertrouwde team van Bon is sinds kort onderdeel van **Sweere**. Samen staan we sterker en zetten we de volgende stap in excellente dienstverlening.

Wat blijft hetzelfde?

Onze vertrouwde werkwijze, betrokkenheid en het team waarop u kunt rekenen. U blijft zaken doen met de gezichten die u kent en vertrouwt.

De **BON**-us die u verdient!

- ▶ Een groter team met nóg meer kennis en ervaring
- ▶ Een breder aanbod in makelaardij
- ▶ Bij Sweere bieden we u alles onder één dak! Gemakkelijker kan het niet!
Een compleet pakket aan financiële dienstverlening:
 - ▶ **Verzekeringen**
 - ▶ **Hypotheken**
 - ▶ **Makelaardij**
 - ▶ **Financiële planning**
 - ▶ **Bankzaken**

U ervaart daarmee onze grote ambitie: u met onze dienstverlening compleet ontzorgen. En daar zijn we goed in! Of u nu op zoek bent naar een nieuw huis, uw woning wilt verkopen en/of financieel advies nodig hebt: bij Sweere begeleiden we u met deskundigheid én een persoonlijke aanpak.

Bent u benieuwd wat wij (nog meer) voor u kunnen betekenen? Heeft u vragen of wilt u graag kennismaken met ons uitgebreide team? Neem dan gerust contact met ons op.

Wij gaan vol enthousiasme door, met elkaar en met u!

Team Sweere & Team Bon

Méér dan alleen verhuizingen!



Verhuizingen



Eigen opslag



Verhuur/verkoop
van verhuis-
materiaal



Schilderen, raam- en
vloerbekleding en
andere klussen

Wist u dat...

we nog vele andere diensten aanbieden. Wilt u dat we de gordijnen alvast ophangen, de vloeren leggen of het schilderwerk verzorgen? Niets is ons te gek. Samen met uw vaste verhuisbegeleider bespreekt u al uw wensen door. Vervolgens heeft u daar geen omkijken meer naar.



Onze 7 dagen service is voornamelijk bedoeld voor klanten die naar een zorginstelling verhuizen. U krijgt te horen dat u een woning toegewezen krijgt en dat u er snel in moet. Wanneer u de sleutel krijgt heeft u 7 dagen de tijd om de woning te betrekken.

Misschien moet er een nieuwe vloer in of wilt u nieuwe vitrage en gordijnen. Wij kunnen alles in 7 dagen realiseren inclusief uw verhuizing. Vraag naar onze voorwaarden.

Praxis



Jij bedenkt het.
Onze vakman
maakt het!

Montagedienst Praxis
Zevenbergen

WIJ HELPEN JE GRAAG BIJ DE VOLGENDE KLUSSEN

- Laminaatvloer leggen
- Raamdecoratie ophangen
- Kasten plaatsen
- Deuren afhangen
- Volledige badkamer montage
- Tuinschuttingen plaatsen
- Buitenzonwering plaatsen
- Horren monteren
- Traprenovatie monteren
- Split airco monteren
- Split airco vullen
- Gevel bekleding monteren
- *En nog veel meer.....*

Start je klus. Bel **06-11250019**

JE VAKMAN VOORDELEN



ÉÉN AANSPREEKPUNT

Dus altijd op de hoogte van je wensen, de planning en alle afspraken.



BEZORGSERVICE

Levering en montage op dezelfde dag!



ZEKERHEID

Maak gebruik van onze opmeetservice. Zo bestel je het juiste product en weet je meteen vooraf de prijs voor montage.



HELDERE PRUZEN

Met onze transparante offerte weet je direct waar je aan toe bent en zijn er geen verrassingen achteraf.



FULL SERVICE

We denken mee met je wensen, demonteren, monteren en leveren schoon op.

Montagedienst Praxis Zevenbergen
Touwslagerij 22, 4762 AT Zevenbergen
montagepraxiszevenbergen@outlook.com

Voor de
Makers **Praxis**




Totaal **385 beoordelingen**

9.3



Betrouwbare reviews op

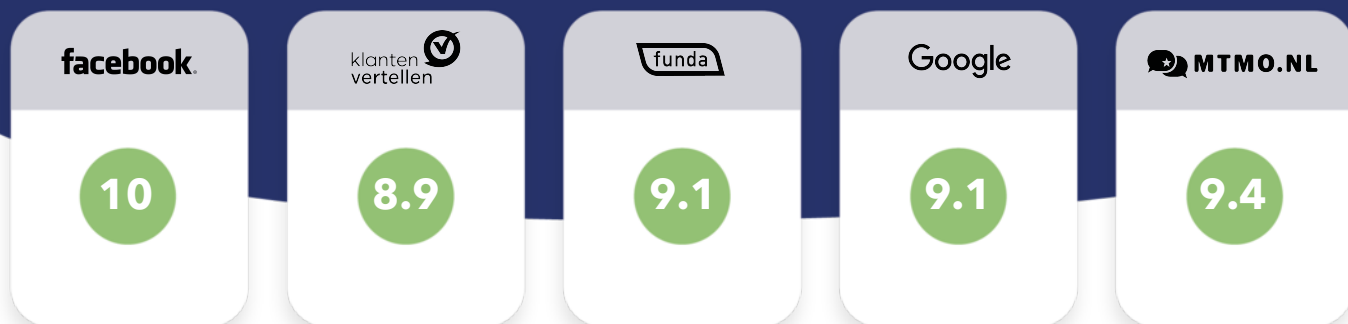

Scan de **QR code**
en bekijk de reviews **online!**



BON MAKELAARDIJ
Molenstraat 36
4761 CL Zevenbergen

0168-335855
info@bonmakelaardij.nl
www.bonmakelaardij.nl

Openingstijden:
Maandag T/M Vrijdag:
09:00 / 17:30

