

De Koning makelaars presenteren

Vrijstaand genieten van rust, ruimte en comfort aan het water!



Woondromen waarmaken

Rondweg 56, Zegveld
Vraagprijs € 900.000,- k.k.

De Koning makelaars



Vrijstaand genieten van rust, ruimte en comfort aan het water!

Aan de Rondweg 56 in Zegveld woon je verrassend ruim, energiezuinig én heerlijk vrij. Deze uitstekend onderhouden vrijstaande woning (1991) combineert comfort, sfeer en een praktische indeling met slapen en baden op de begane grond, een zonnige tuin rondom het huis en volop privacy. Met energielabel A, 8 zonnepanelen (2024), een royale leefruimte en een prachtige ligging nabij voorzieningen én het Groene Hart is dit een plek waar je je direct thuis voelt.

Zodra je aankomt, voel je het al: dit is zo'n huis met karakter en warmte. De entree verwelkomt je met een fraaie parketvloer en sfeervolle voordeur met glas-in-loodramen. Vanuit hier loop je naar de royale woonkamer waar licht, ruimte en gezelligheid samenkomen. De houtkachel zorgt voor extra sfeer op koudere dagen, terwijl de grote schuifpui juist in de zomermaanden binnen en buiten naadloos met elkaar verbindt.

De open keuken is een heerlijke plek voor kookliefhebbers. De keuken is uitgevoerd met een prachtig hardstenen werkblad uit Zimbabwe en biedt volop werk- en bergruimte. Aan apparatuur ontbreekt hier niets: een stijlvol Smeg inductiefornuis (2024) met twee ovens, een combimagnetron, vaatwasser, koelkast, afzuigkap en praktische hete lucht plintverwarming zorgen voor optimaal comfort. De warme eikenhouten vloer geeft de ruimte extra sfeer. Terwijl je kookt, geniet je bovendien van een prachtig uitzicht over de achtertuin. Aangrenzend aan de keuken bevindt zich de praktische bijkeuken met extra bergruimte, witgoed aansluitingen, een stortgootsteen, de opstelplaats voor de CV-ketel en toegang naar buiten.

Op de begane grond vind je bovendien een comfortabele slaapkamer en een luxe badkamer uitgevoerd met Italiaans marmer. Hier geniet je van een ruim ligbad, vloerverwarming en een wellnesswaardige douche met regendouche, kleurverlichting, muziekfunctie én stoomcabine. Ideaal voor gelijkvloers wonen of levensloopbestendig comfort.

Buiten wacht een heerlijke tuin rondom de woning. Groen, zonnig en met veel privacy. Het royale onderheide terras met overkapping is een fantastische plek voor lange zomeravonden, een kop koffie in de ochtendzon op de vlinder of gezellig tafelen met vrienden. Door de ligging aan het water en de natuurlijke inrichting is dit ook een paradijs voor vogels, vlinders en tuinliefhebbers. Daarnaast beschikt het perceel over een vrijstaande houten onderheide garage met elektra en parkeergelegenheid op eigen terrein.

De eerste verdieping biedt verrassend veel ruimte. Dankzij de brede dakkapel over vrijwel de gehele achterzijde zijn hier drie fijne slaapkamers ontstaan, stuk voor stuk licht en praktisch ingedeeld. De dakkapel beschikt over kunststof draai-/kiepramen en is voorzien van drie apart bedienbare rolluiken. Extra bergruimte is volop aanwezig en één van de kamers beschikt over airconditioning, de kamer op het zuiden heeft twee externe glasvezelscreens. Een tweede toilet is separaat aanwezig.



Rustige ligging in het Groene Hart

Ook qua duurzaamheid zit je hier goed: volledig geïsoleerd, grotendeels kunststof kozijnen met HR++ glas, 8 zonnepanelen en energielabel A.

Zegveld staat bekend om zijn gemoedelijke dorpskarakter en groene omgeving. Hier woon je in alle rust, midden in het prachtige Groene Hart, terwijl dagelijkse voorzieningen zoals winkels, scholen, kinderopvang, sportverenigingen en horecagelegenheden op korte afstand gelegen zijn.

Natuurlijkhebbers kunnen hier hun hart ophalen. Vanuit huis wandel of fiets je zo de uitgestrekte polders in, langs kronkelende watergangen, weilanden en natuurgebieden waar je ieder seizoen geniet van weidse uitzichten en rijke flora en fauna. Ook recreatiegebieden in de omgeving bieden volop mogelijkheden om te varen, vissen, wandelen of hardlopen.

Daarnaast is de ligging verrassend centraal. Woerden ligt op korte afstand voor een uitgebreid winkelaanbod, gezellige terrassen en een NS-station met snelle verbindingen richting Utrecht, Amsterdam en Rotterdam. Via nabijgelegen uitvalswegen bereik je ook steden als Utrecht, Gouda en de Randstad eenvoudig. Zo combineer je hier het beste van twee werelden: landelijk wonen met alle gemakken binnen handbereik.

Een woning waar ruimte, rust en comfort samenkomen. Kom kijken en ervaar het zelf.

Feiten op een rij:

- Vrijstaande woning met ca. 155 m² woonoppervlakte en ca. 775 m² perceeloppervlakte
- Slapen en baden op de begane grond
- Drie slaapkamers op de eerste verdieping
- Zonnige tuin rondom met veel privacy en ligging aan het water
- Vrijstaande houten garage met elektra
- Parkeren met twee auto's op eigen terrein
- Rustige ligging in het Groene Hart nabij Woerden en uitvalswegen
- Er is recht van overpad van toepassing



Wonen

- Royale woonkamer waar licht, ruimte en gezelligheid samenkomen
- Fraaie parketvloer en sfeervolle voordeur met glas-in-loodramen
- De houtkachel zorgt voor extra sfeer op koudere dagen, terwijl de grote schuifpui juist in de zomermaanden binnen en buiten naadloos met elkaar verbindt






Koken

- De open keuken is uitgevoerd met een prachtig hardstenen werkblad uit Zimbabwe en biedt volop werken bergruimte
- Aan apparatuur ontbreekt het hier aan niets: een stijlvol Smeg inductiefornuis (2024) met twee ovens, een combimagnetron, vaatwasser, koelkast, afzuigkap en praktische hete lucht plintverwarming
- Extra sfeer door de eikenhouten vloer



Woondromen waarmaken

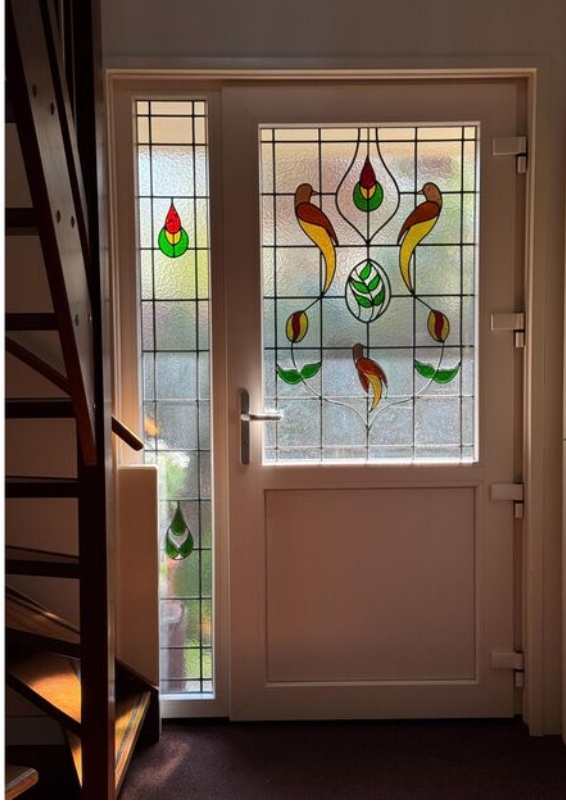



Slapen en baden op de begane grond

- Een comfortabele slaapkamer
- Luxe badkamer uitgevoerd met Italiaans marmer. Hier geniet je van een ruim ligbad, vloerverwarming en een wellnesswaardige douche met regendouche, kleurverlichting, muziekfunctie én stoomcabine
- Ideaal voor gelijkvloers wonen of levensloopbestendig comfort



Woondromen waarmaken





Slapen en werken op de 1e verdieping

- Drie slaapkamers aanwezig op de eerste verdieping
- Één van de kamers beschikt over airconditioning
- Een brede dakkapel over vrijwel de gehele achterzijde van de woning
- Extra bergruimte is volop aanwezig
- Deze verdieping is voorzien van een laminaatvloer



Woondromen waarmaken






Buitenleven

- Een zonnige, groene tuin rondom de woning met veel privacy
- Onderheid terras met overkapping
- Door de ligging aan het water en de natuurlijke inrichting is dit ook een paradijs voor vogels, vlinders en tuinliefhebbers
- Vrijstaande houten garage met elektra
- Parkeergelegenheid op eigen terrein



Woondromen waarmaken

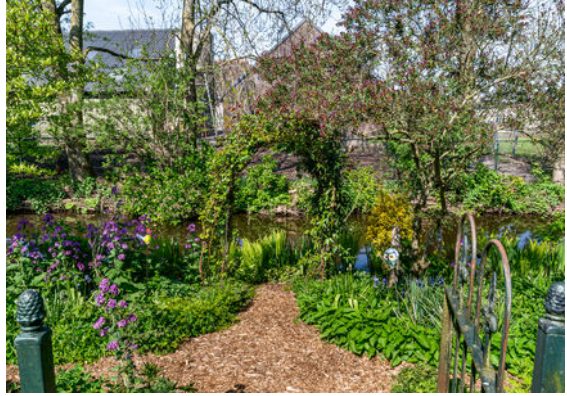


Woondromen waarmaken



Woondromen waarmaken




Woondromen waarmaken

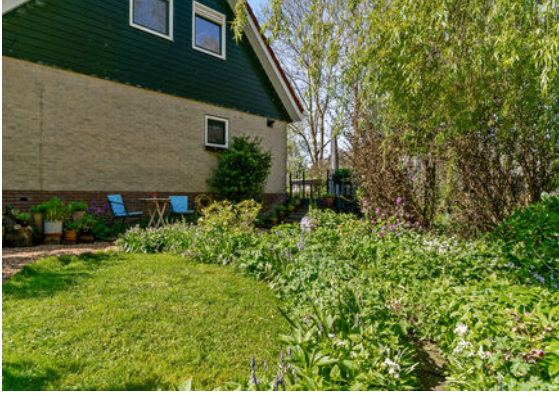



Omgeving

- Zegveld staat bekend om zijn gemoedelijke dorpskarakter en groene omgeving
- Hier woon je in alle rust, midden in het prachtige Groene Hart, terwijl dagelijkse voorzieningen zoals winkels, scholen, kinderopvang, sportverenigingen en horecagelegenheden op korte afstand gelegen zijn
- Vanuit huis wandel of fiets je zo de uitgestrekte polders in, langs kronkelende watergangen, weilanden en natuurgebieden
- Woerden ligt op korte afstand voor een uitgebreider winkelaanbod, gezellige terrassen en een NS-station
- Via nabijgelegen uitvalswegen bereik je ook steden als Utrecht, Gouda en de Randstad eenvoudig

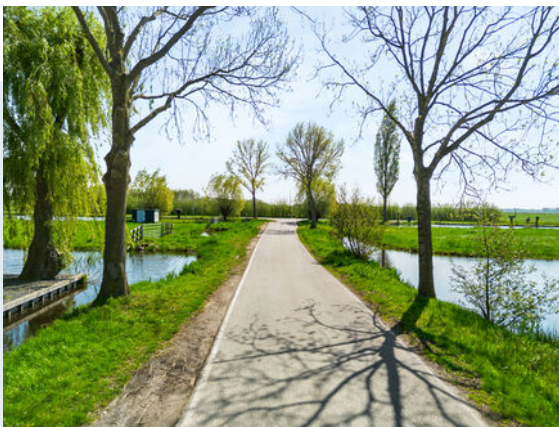

Woondromen waarmaken



Kenmerken

Vraagprijs
Aanvaarding

€ 900.000,- k.k.
in overleg

Bouw

Type object
Bouwjaar
Isolatievormen
Energielabel

Bestaande bouw
1991
volledig geïsoleerd, HR-glas
A

Oppervlaktes en inhoud

Perceeloppervlakte
Gebruiksoppervlakte wonen
Inhoud
Oppervlakte externe bergruimte
Oppervlakte gebouwgebonden buitenruimte

775 m²
155 m²
532 m³
22 m²
15 m²

Indeling

Aantal bouwlagen
Aantal kamers

2
5

Energieverbruik

Warm water
Verwarmingssysteem
Type
Bouwjaar
Eigendom

c.v.-ketel
c.v.-ketel, vloerverwarming gedeeltelijk, houtkachel
Remeha Avanta
2013
eigendom

Tuin

Type
Achterom
Soort berging
Voorzieningen berging

tuin rondom
ja
vrijstaand hout
voorzien van elektra

Parkeergelegenheid


Soort parkeren

op eigen terrein

Situatietekening

RONDWEG 56
SITUATIE


Woondromen waarmaken

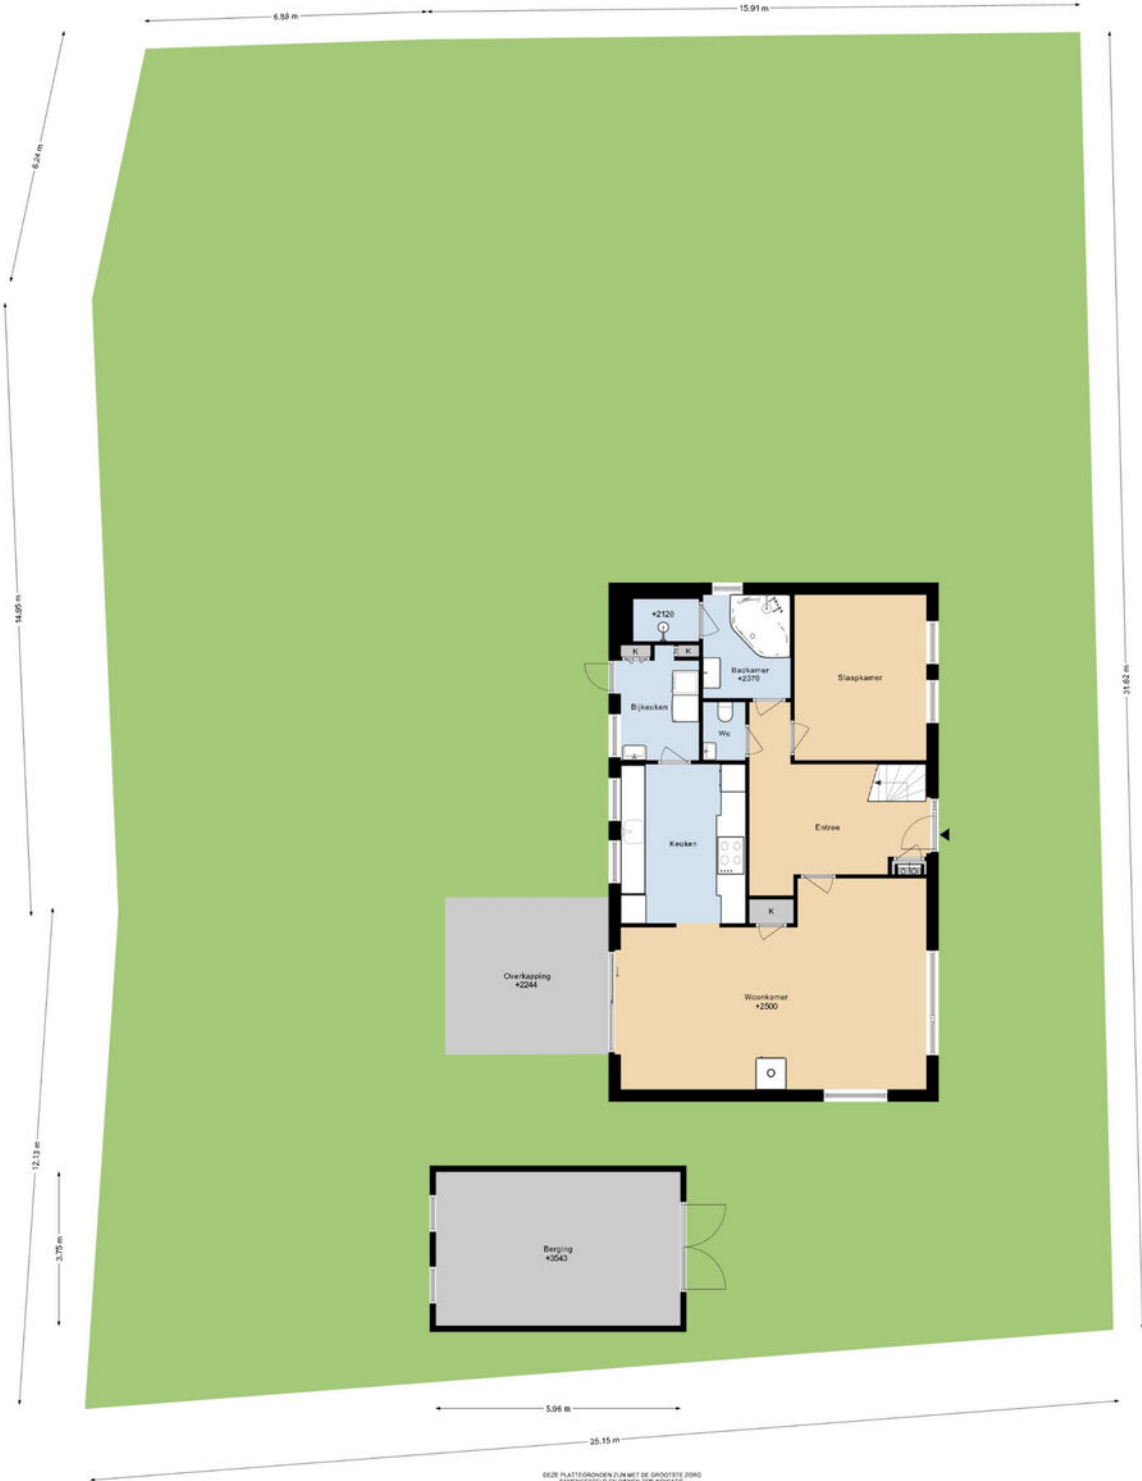

DEZE PLATTEGRONDEN ZIJN MET DE GROOTSTE ZORG
SAMENGESTELD EN DEREN TUK ROOKTE...
ER KUNNEN GEEN RECHTEN AAN WORDEN ONTLEEND.
© WWW.GROENKUPPEN.NL

Plattegrond begane grond

RONDWEG 56 BEGANE GROND

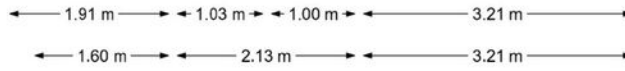


Woondromen waarmaken



DEZE PLATTEGRONDEN ZIJN MET DE GROOTSTE ZORG
SAMENGESTELD EN DIENEN TER INDICATIE.
ER KUNNEN GEEN RECHTEN AAN WORDEN ONTLEEND.
© WWW.DROOMHUIS360.NL

Plattegrond eerste verdieping

RONDWEG 56 1E VERDIEPING

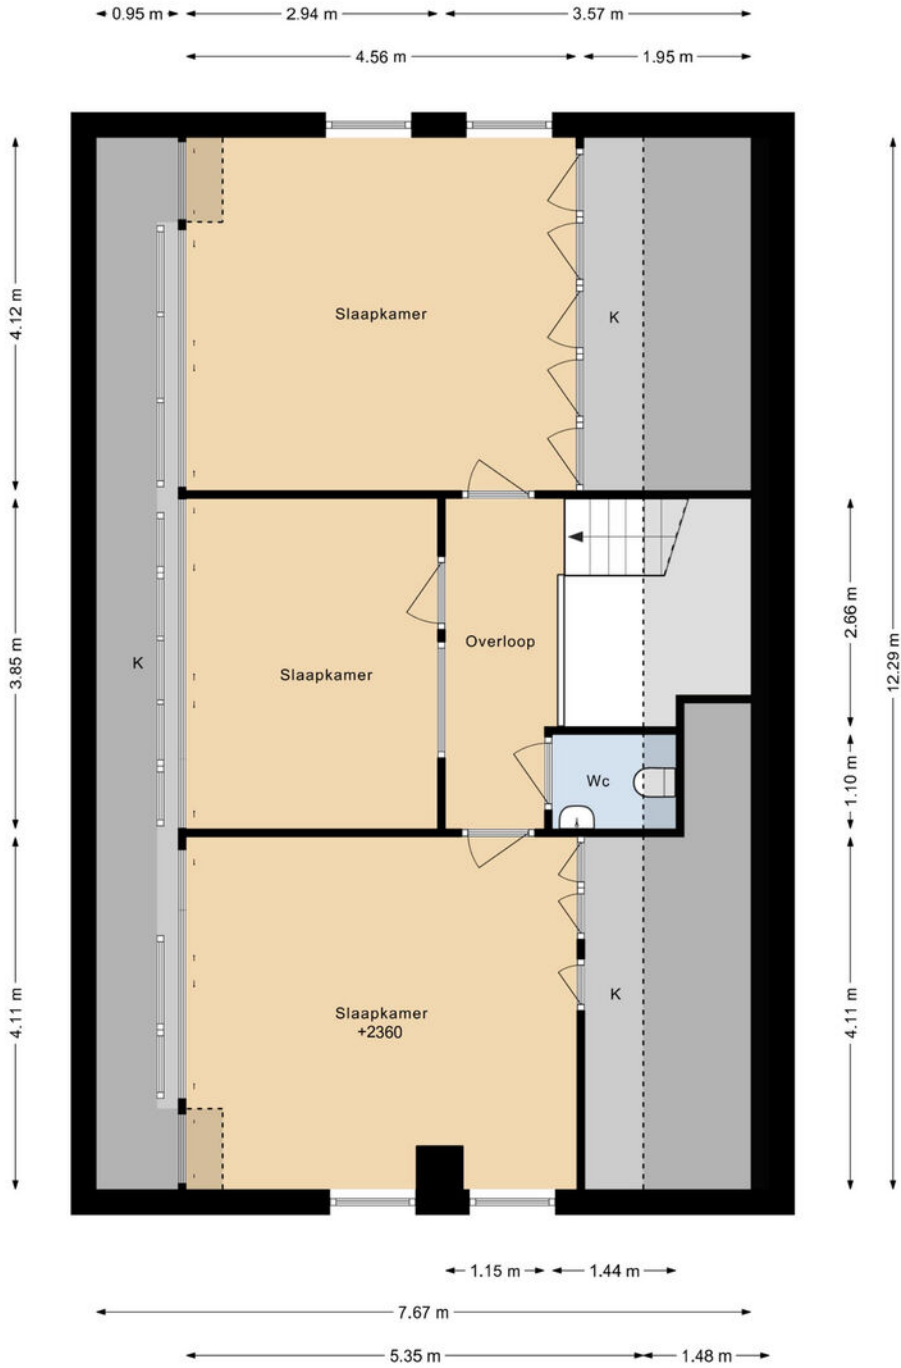


Woondromen waarmaken

DEZE PLATTEGRONDEN ZIJN MET DE GROOTSTE ZORG
SAMENGESTELD EN DIENEN TER INDICATIE.
ER KUNNEN GEEN RECHTEN AAN WORDEN ONTLEEND.
© WWW.DROOMHUIS360.NL

Plattegrond berging

RONDWEG 56 BERGING

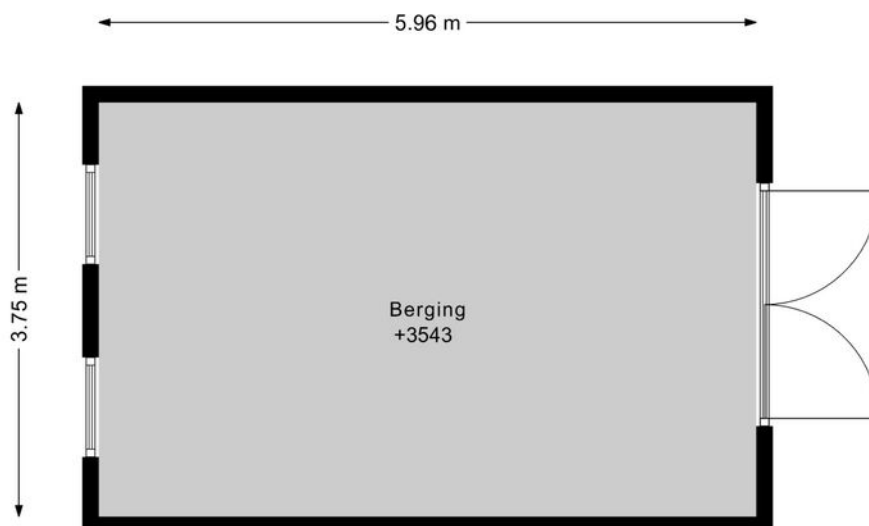

DEZE PLATTEGRONDEN ZIJN MET DE GROOTSTE ZORG
SAMENGESTELD EN DIENEN TER INDICATIE.
ER KUNNEN GEEN RECHTEN AAN WORDEN ONTLEEND.
© WWW.DROOMHUIS360.NL



Situatietekening



RONDWEG 56
SITUATIE OPTIE




Woondromen waarmaken

DEZE PLATTEGRONDEN ZIJN MET DE GROOTSTE ZORG
SAMENGESTELD EN DIENEN TER INDICATIE.
ER KUNNEN GEEN RECHTEN AAN WORDEN ONTLEEND.
© WWW.DROOMHUIS360.NL

Kadastrale kaart

Kadastrale kaart

Uw referentie: ---

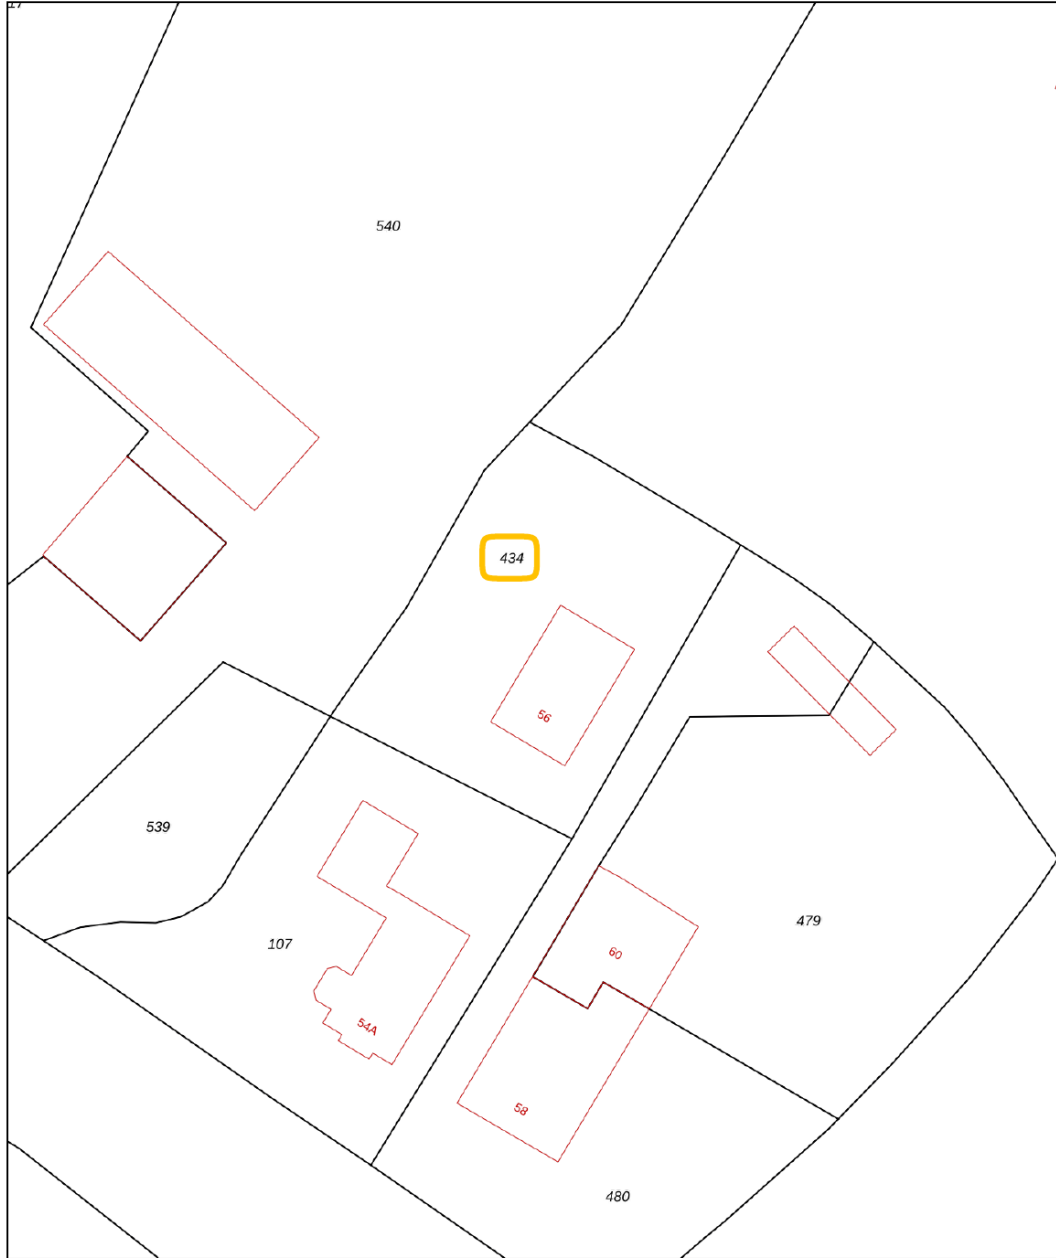

0 5 10 15 20 25m

Woondromen waarmaken

12345

25

- Deze kaart is noordgericht
- Perceelnummer
- Huisnummer
- Vastgestelde kadastrale grens
- Voorlopige kadastrale grens
- Administratieve kadastrale grens
- Bebouwing

Schaal 1: 500

Kadastrale gemeente Zegveld
Sectie F
Perceel 434

kadaster



Voor een eensluidend uittreksel, geleverd op 7 april 2026
De bewaarder van het kadaster en de openbare registers

Aan dit uittreksel kunnen geen betrouwbare maten worden ontleend.
De Dienst voor het kadaster en de openbare registers behoudt zich de intellectuele eigendomsrechten voor, waaronder het auteursrecht en het databankenrecht.

Lijst van zaken

	Blijft achter	Gaat mee	Ter overname	NVT
Woning - Interieur				
Houtkachel	X			
Designradiator(en)	X			
Radiatorafwerking	X			
Verlichting, te weten				
- inbouwspots/dimmers	X			
- opbouwspots/armaturen/lampen/dimmers	X			
- losse (hang)lampen		X		
Raamdecoratie/zonwering binnen, te weten				
- gordijnrails	X			
- gordijnen		X		
- rolgordijnen	X			
- (losse) horren/rolhorren	X			
- Houten gordijnroedes		X		
Vloerdecoratie, te weten				
- parketvloer	X			
- houten vloer(delen)	X			
- laminaat	X			
- plavuizen	X			
Woning - Keuken				
Keukenblok (met bovenkasten)	X			
Keuken (inbouw)apparatuur, te weten				
- (gas)fornuis	X			
- afzuigkap	X			
- magnetron	X			
- oven	X			

Lijst van zaken

	Blijft achter	Gaat mee	Ter overname	NVT
- combi-oven/combimagnetron	X			
- koelkast	X			
- vriezer		X		
- vaatwasser	X			
- koffiezetapparaat		X		
Woning - Sanitair/sauna				
Sauna met toebehoren	X			
Toilet met de volgende toebehoren				
- toilet	X			
- toilethouder		X		
- toiletborstel(houder)		X		
- fontein	X			
Badkamer met de volgende toebehoren				
- ligbad	X			
- douche (cabine/scherm)	X			
- stoomdouche (cabine)	X			
- wastafel	X			
- wastafelmeubel	X			
- planchet	X			
- toiletkast	X			
- toilet	X			
- toilethouder		X		
- toiletborstel(houder)		X		
- Mechanische ventilatie stoomcabine	X			
Woning - Exterieur/installaties/veiligheid/ energiebesparing				

Lijst van zaken

	Blijft achter	Gaat mee	Ter overname	NVT
Brievenbus	X			
(Voordeur)bel	X			
(Veiligheids)sloten en overige inbraakpreventie	X			
Rookmelders	X			
(Klok)thermostaat	X			
Airconditioning	X			
Screens	X			
Rolluiken	X			
Zonwering buiten	X			
Telefoonaansluiting/internetaansluiting	X			
Waterslot wasautomaat		X		
Zonnepanelen	X			
Warmwatervoorziening, te weten				
- CV-installatie	X			
Tuin - Inrichting				
Tuinaanleg/bestrating	X			
Beplanting	X			
Beelden + Losse potten en planten		X		
Tuin - Verlichting/installaties				
Buitenverlichting	X			
Tijd- of schemerschakelaar/bewegingsmelder	X			
Zweefparasol + voet	X			
Tuin - Bebouwing				
Tuinhuis/buitenberging	X			
Kasten/werkbank in tuinhuis/berging		X		
2 stellages in schuur			X	

Lijst van zaken

	Blijft achter	Gaat mee	Ter overname	NVT
Gardenia waterpomp			X	
Tuin - Overig				
Overige tuin, te weten				
- (sier)hek	X			
- vlaggenmast(houder)		X		
- 2 houten tuinstoelen / Brabantsia Droogmolen			X	
- Houten bakken op het terras	X			



Welkom in gemeente Woerden!

Woerden: een stad met dorpse gezelligheid

Woerden is het bruisend hart van het Groene Hart. Door haar sfeervolle uitstraling en uitstekende bereikbaarheid is het een geliefde plek voor bewoners en bezoekers.

Met haar 52.000 inwoners is het een krachtige en tegelijkertijd persoonlijke gemeente. De stad kent dorpse allures en alle faciliteiten die horen bij een stad. Winkelen doet u in het stadshart, waar het uiteenlopende aanbod van winkels voor ieder wat wils biedt. Met uw nieuwe aankopen op zak, neemt u plaats op een van de zonnige terrassen, of lekker warm binnen in een van de vele horecagelegenheden die Woerden te bieden heeft.

Woerden stamt uit de Romeinse tijd. In het oude stadsdeel van Woerden zijn diverse historische en culturele elementen bewaard gebleven. De watertoren en het oude stadhuis aan de Westdam zijn gebouwd op een ravelijn en ook molen De Windhond staat nog op het oorspronkelijke bastion. Bij de bouw van Hoochwoert in het centrum van Woerden zijn diverse opgravingen gedaan, waaronder enkele romeinse schepen. Een replica van een van deze schepen wordt nu voor rondvaarten gebruikt.

Woerden: de hoofdstad van het Groene Hart! Meer informatie over het Groene Hart kunt u vinden op www.groenehart.nl.

Vijf redenen om te wonen in Woerden

- Woerden is uitstekend bereikbaar. Met de auto rijdt u zo de snelweg A12 op. Liever met de trein? Vanuit Woerden zijn er directe treinverbindingen naar Amsterdam, Utrecht, Leiden, Den Haag en Rotterdam
- Het hele jaar door worden er evenementen georganiseerd: de Woerdense vakantieweek, Graskaasdag en Nachtcultuur, Woerden heeft het!
- Er is een ruime keuze aan basisscholen en scholen voor voortgezet onderwijs, sportclubs en verenigingen.
- Woerden is het bruisend hart van het Groene Hart. Fietsen, wandelen, varen: alles kan in de nabije omgeving.
- Veel historische en culturele elementen in het oude stadscentrum zijn bewaard gebleven, dit maakt Woerden buitengewoon sfeervol.

Gemeente Woerden!

Wonen in de omgeving van Woerden

De stad Woerden wordt omringd door een drietal gezellige dorpen; Kamerik, Harmelen en Zegveld.

Kamerik

Ten noorden van Woerden ligt het gezellige dorp Kamerik. De prachtige omgeving rond het dorp leent zich perfect voor fiets- en wandeltochten. In Kamerik vindt u twee basisscholen, een bibliotheek, medische voorzieningen, cafés en restaurants en een aantal winkels. Vanaf de A2 en/of A12 heeft u een goede aanrijroute naar Kamerik. Met de auto bent u in een mum van tijd in Amsterdam of Utrecht en met de trein in Woerden of Breukelen doet u gemakkelijk Utrecht, Amsterdam of Schiphol aan.

Harmelen

Harmelen ligt aan de Oude Rijn tussen Utrecht en Woerden. Het gebied rondom Harmelen is uitermate geschikt voor fiets- en wandeltochten. De woonwijken in Harmelen zijn ruim opgezet en kennen veel groen. In het dorp zijn een groot aantal voorzieningen gecreëerd zoals basisscholen, het recreatiecentrum H2O met zwembad, diverse sportfaciliteiten, verscheidene winkels, supermarkten en horeca. Verder kent Harmelen een rijk verenigingsleven.

Door de goede ligging tussen Utrecht en Woerden is winkelen, een bezoek aan de bioscoop of genieten van een hapje en drankje op een van de gezellige terrassen snel geregeld. Met de auto op stap? Uitvalsweg A12 is dichtbij.

Zegveld

Zegveld is het kleinste dorp van de drie. Zegveld staat bekend om zijn schoonheid in de schilderachtige boerderijstrook langs De Meije. De Meije en de Nieuwkoopse plassen bieden prachtige fiets- en wandelroutes. Het dorp beschikt over voorzieningen als basisscholen, bibliotheek, medische voorzieningen, uitgaansgelegenheden en diverse winkels. Sportfaciliteiten als voetbal, tennis en fitness zijn in het dorp aanwezig.





Kent u al uw financiële kansen en mogelijkheden?

En? Is dit de woning van uw dromen? We zijn benieuwd! Of uw woondroom haalbaar is, weet u als u een helder overzicht heeft van uw financiële mogelijkheden. Want welke hypotheek past er eigenlijk het beste bij uw situatie?

Wat gebeurt er als u een nieuwe woning koopt, terwijl uw huidige woning nog niet is verkocht? Wat zijn de mogelijkheden als u nog geen vaste aanstelling heeft, of zzp-er bent? Kunnen die verbouwkosten nu wel of niet bij de hypotheek worden opgenomen, en hoe zit het ook al weer met de hypotheekrenteaftrek?

Veel vragen waar Opmaat financieel adviseur René Verlaan het antwoord op heeft. Hij staat voor u klaar om u te helpen uw financiële toekomstperspectief in kaart te brengen. Er is wellicht meer mogelijk dan u in eerste instantie denkt!

Neemt u gerust contact op met René voor een vrijblijvend adviesgesprek, vertrouwd op kantoor bij De Koning makelaars.

Haven 7, 3441 AS Woerden
T. 0348 - 488 004
info@opmaatfinancieeladviseurs.nl
www.opmaatfinancieeladviseurs.nl

Vol vertrouwen naar de toekomst

Opmaat **financieel adviseurs**



Heeft u interesse in deze woning?

Er komt heel wat kijken bij het kopen van een woning. Een aantal zaken hebben wij alvast voor u op een rij gezet. Heeft u vragen? De Koning makelaars staan voor u klaar. Aarzel niet contact met ons op te nemen, we helpen u graag.

Een bod uitbrengen

U kunt mondeling of schriftelijk een bod uitbrengen bij de makelaar. Uw bieding is bindend wanneer deze wordt geaccepteerd door de verkopende partij. Het is ook mogelijk dat uit de bieding een onderhandeling volgt.

Vaak gestelde vragen:

Ik ben de eerste geïnteresseerde. Is de makelaar verplicht als eerste met mij in onderhandeling te gaan?

Nee, dat hoeft niet. De verkoper bepaalt samen met de makelaar de verkoopprocedure. De makelaar heeft wel de verplichting u hierover te informeren.

Ik bied de vraagprijs, ben ik dan ook automatisch de koper?

Nee, nog niet. Het aanbod van een verkoper in een advertentie, internetpublicatie of verkoopbrochure is wettelijk een uitnodiging aan een koper tot het doen van een bieding. Als u een bieding wilt uitbrengen, doet u dat bij de makelaar. Hij zal uw bieding met de verkoper bespreken en daar zo snel mogelijk bij u op terug komen. Tijdens de onderhandelingen kan een andere geïnteresseerde een afwijkend (tegen)bod doen. De verkoper heeft dan de mogelijkheid om zonder opgaaf van redenen de onderhandelingen met u af te breken. Het is ook mogelijk dat de verkoper alsnog besluit over te gaan tot een inschrijvingsprocedure, bijvoorbeeld als hij meerdere biedingen tegelijk krijgt. Een aanbod gedaan voor een bepaalde termijn is, voor diegene die het aanbod heeft gedaan, onherroepelijk.

Hoe zit het met de ontbindende voorwaarden?

Wanneer u ontbindende voorwaarden wilt opnemen in de koopakte, dan moet u deze tijdens de onderhandelingen doorgeven. De verkoper moet uw voorwaarden wel willen accepteren. Een veel voorkomend voorbehoud is het verkrijgen van financiering.

Is bedenktijd en een waarborgsom altijd van toepassing?

Indien u een woning koopt om zelf te bewonen, heeft u wettelijk drie dagen bedenktijd nadat de koopakte door beide partijen is ondertekend. U kunt dan kosteloos van de koop afzien. De verkoper is aan de afspraken met u gehouden vanaf het moment dat hij de koopakte heeft getekend (schriftelijkheidsvereiste). Tot die tijd is een mondelinge overeenkomst met de verkoper niet bindend. Vaak geldt voor kopers een voorbehoud voor het verkrijgen van financiering. De overdracht van de woning zal vaak nog een paar maanden duren. Om de wederzijdse verplichtingen te waarborgen is het gebruikelijk dat u kort na het verstrijken van het voorbehoud financiering (uiterlijk een week later) een bankgarantie stelt of een waarborgsom stort van 10 procent van de koopprijs op de rekening van de notaris. Voor alle transacties waarin wij bemiddelen en als niet anders is overeengekomen, geldt deze regeling.

Waarom zou ik mijn eigen NVM-makelaar meenemen?

Het is verstandig om uw eigen NVM-makelaar mee te nemen naar de bezichtiging. Hij komt op voor uw belangen, bekijkt samen met u de woning en geeft u een waarde-advies. Daarnaast voert hij voor u op professionele wijze de onderhandelingen, en adviseert hij u over de voorbehouden van de koop. Ook bij de inspectie en overdracht staat de NVM-makelaar u terzijde.



Meer informatie?

Wij staan voor u klaar

Jill Johnson, Bert den Adel, Renske Maas, Eva Vaneman, Noa Flux, Jacques de Koning, André de Koning, Jos Rijnveld en Petra van Dodewaard staan voor u klaar.

Haven 7, 3441 AS Woerden

T 0348 - 488 000

E woerden@dekoningwonen.nl

W dekoningwonen.nl

f dekoningmakelaars

@ dekoningmakelaarswoerden

Woondromen waarmaken

De Koning makelaars maken uw woondromen waar

We zijn benieuwd, is dit de woning van uw dromen? U heeft uw ideeën over de manier waarop u wilt wonen en leven, en welk thuis daarbij past. De Koning makelaars noemen dit woondromen. Wij zetten ons in om uw woondromen waar te maken. Vertel ons over uw plannen en ideeën. We luisteren goed naar u en samen brengen we uw woondromen in kaart.

Als we uw motivatie kennen en uw drijfveren begrijpen, kunnen wij u op de juiste manier begeleiden bij de verkoop en/of aankoop van uw huis of appartement wijzen. Welke reden u ook heeft om te verhuizen, we laten u graag zien dat er meer mogelijk is dan u wellicht in eerste instantie denkt.

Wij werken samen met Fides makelaars in Leiden. Naast bestaande bouw zijn wij ook gespecialiseerd in nieuwbouw. Deze informatie is door ons met nodige zorgvuldigheid samengesteld. Onzerzijds wordt echter geen enkele aansprakelijkheid aanvaard voor enige onvolledigheid, onjuistheid of anderszins, dan wel de gevolgen daarvan. Alle opgegeven maten en oppervlakten zijn indicatief.

© De Koning makelaars



De Koning makelaars