



Informatiebrochure
Kooiwiël 6 Bant

vastgoed
in't groen

In het kort

Adres

Kooiwiël 6

Bant

Kadastrale gegevens

Volle eigendom

Noordoostpolder, FX, 342

Metrage

Inhoud: 563 m³

Woonoppervlakte: 143 m²

Overige inpandigte ruimte: 20 m²

Externe bergruimte: 9 m²

Perceeloppervlakte: 355 m²

Bouwjaar: 1998

Bijzonderheden

- 5 ruime slaapkamers
- Fantastische locatie in een rustige buurt
- Ruime woonoppervlakte van 143m²
- Energielabel A
- Privéparkeerplaats voor 2 auto's
- Een aangebouwde stenen garage
- Zonnepanelen

Deze vrijblijvende informatie is met de grootst mogelijke zorgvuldigheid samengesteld. Voor de juistheid van deze informatie kan door VSO makelaars & taxateurs echter geen aansprakelijkheid worden aanvaard, noch kan aan de vermelde informatie en tekeningen in deze brochure enig recht worden ontleend.





vastgoed
in't groen

VSO makelaars presenteert:

Kooiwiël 6 Bant

Deze prachtige semi-vrijstaande gezinswoning aan de Kooiwiël in Bant staat te koop. Met een ruime woonkamer, 5 slaapkamers en 1 badkamer is er plek genoeg voor iedereen. Omringd door rust en natuur in een fijne woonwijk met speelruimte, kinderopvang, dichtbij uitvalswegen en met veel privacy.

Het betreft een royale 2-onder-1-kapwoning uit 1998, volledig geïsoleerd en met een energielabel A en volledig instapklaar is.

Deze perfecte gezinswoning bevindt zich in een rustige woonwijk in Bant. De woning is gunstig gelegen; in de directe nabijheid is er een speeltuin voor de kinderen, kinderopvang, basisschool en op steenworp afstand. Bovendien zorgt de locatie van het huis voor veel privacy en een vrij uitzicht.

De uitvalswegen richting Amsterdam, Utrecht en Groningen bevinden zich ook dichtbij huis.



Begane grond

Entree/hal, toilet en trapopgang. Toegang naar de grote lichte woonkamer.

De open keuken met inbouwapparatuur geeft ruimte voor een grote eettafel.

Via de tuindeuren is er toegang tot de zonnige en verzorgde achtertuin.

Tevens is er een praktische bijkeuken waar de opstelling voor de wasapparatuur is.















1e verdieping

Op de eerste verdieping bevinden zich 3 ruime slaapkamers.

Ook vindt u hier de compleet ingerichte badkamer, met een ligbad, toilet, douche en wastafelmeubel.











2e verdieping

Via een vaste trap bereikt je de tweede verdieping waar zich nog eens 2 slaapkamers bevinden.

3e verdieping

De vliering is bereikbaar via een vlizotrap waar nog voldoende bergruimte is.







Buitenruimte en tuin

Er is voldoende parkeergelegenheid bij het huis, met ruimte voor 2 auto's op eigen terrein.

Daarnaast is er een aangebouwde stenen garage met elektriciteit en een elektrische deur.

De woning beschikt over een fijne en zonnige achtertuin met terrassen, gazon en bomen, wat deze tuin een heerlijke plek maakt om te vertoeven.





Kadastrale kaart


Uw referentie: WTI




<p>12345 Deze kaart is noordgericht</p> <p>25 Perceelnummer</p> <p>Huisnummer</p> <p>— Vastgestelde kadastrale grens</p> <p>— Voorlopige kadastrale grens</p> <p>— Administratieve kadastrale grens</p> <p>— Bebouwing</p>	<p>Schaal 1: 500</p> <p>Kadastrale gemeente Noordoostpolder</p> <p>Secctie FX</p> <p>Perceel 342</p>	
--	--	--

Voor een eensluitend uittreksel, geleverd op 24 april 2026
De bewaarder van het kadaster en de openbare registers


Aan dit uittreksel kunnen geen betrouwbare maten worden ontleend.
De Dienst voor het kadaster en de openbare registers behoudt zich de intellectuele eigendomsrechten voor, waaronder het auteursrecht en het databankenrecht.

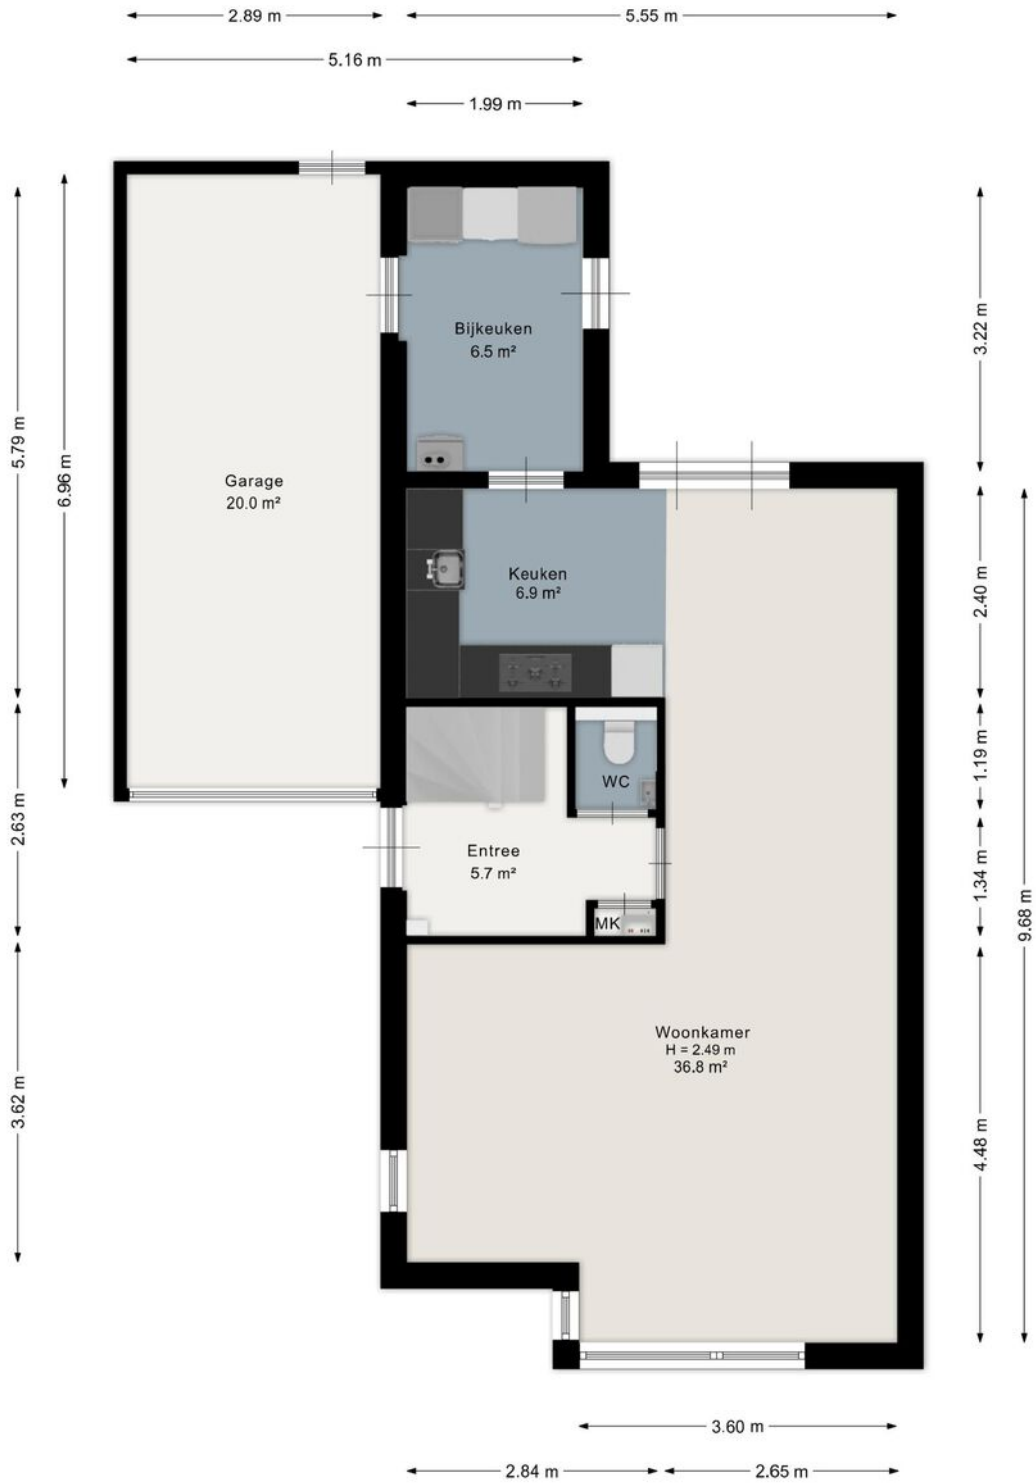


Aan de plattegrond kunnen geen rechten worden ontleend.
www.proland.nl

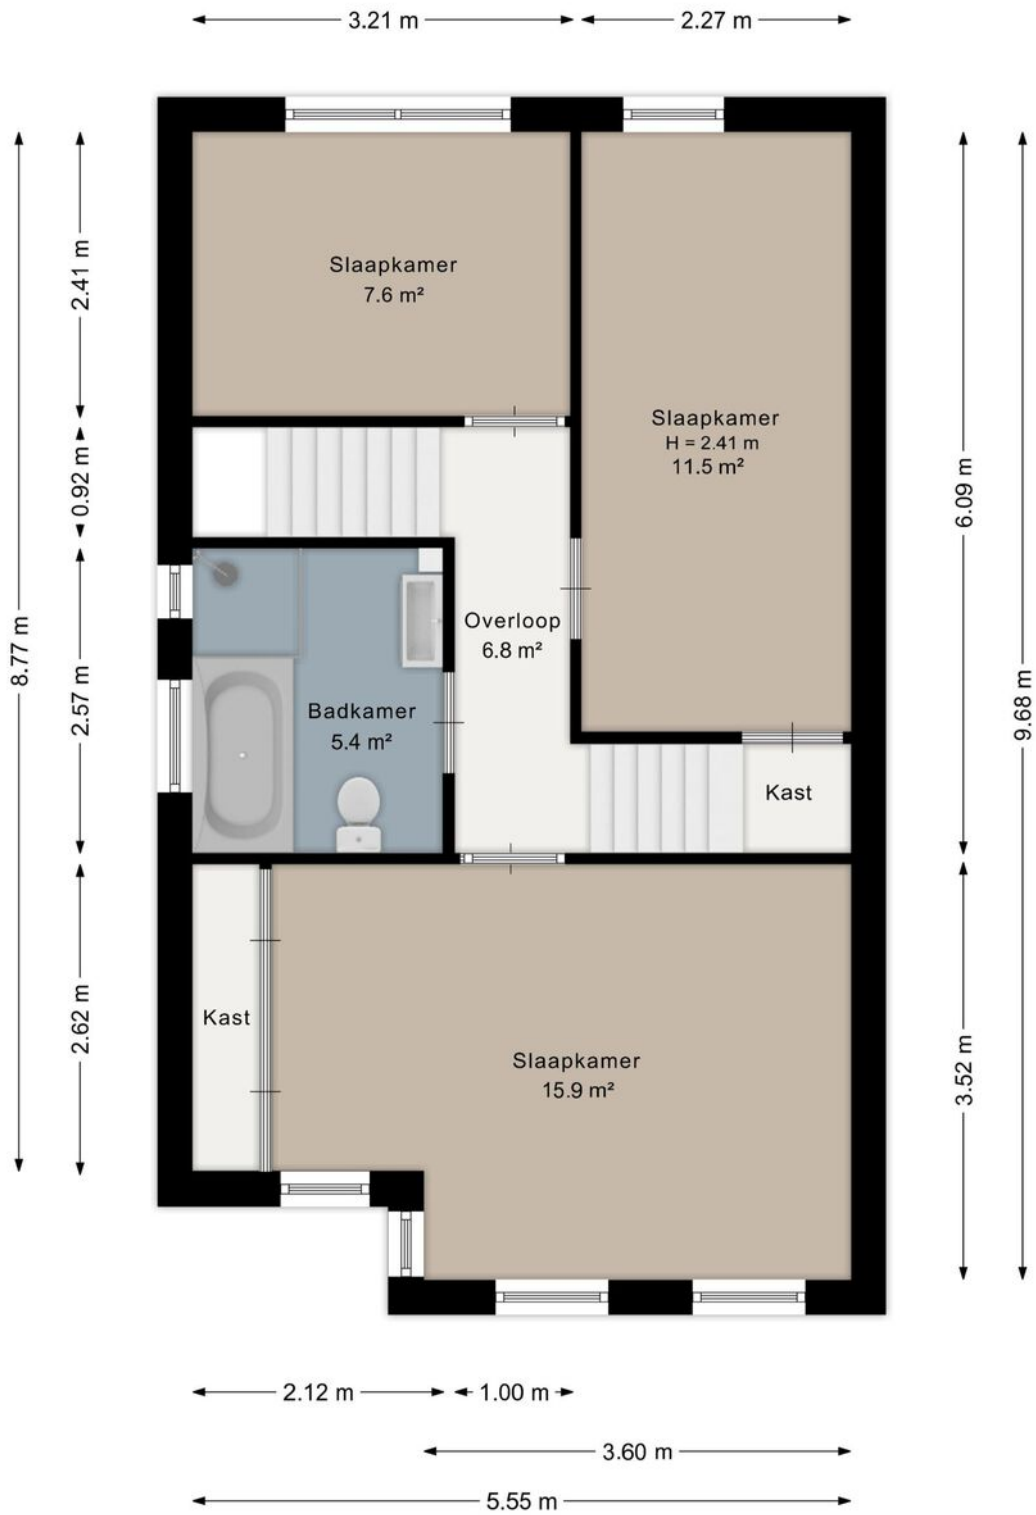

Aan de plattegrond kunnen geen rechten worden ontleend.
www.proland.nl

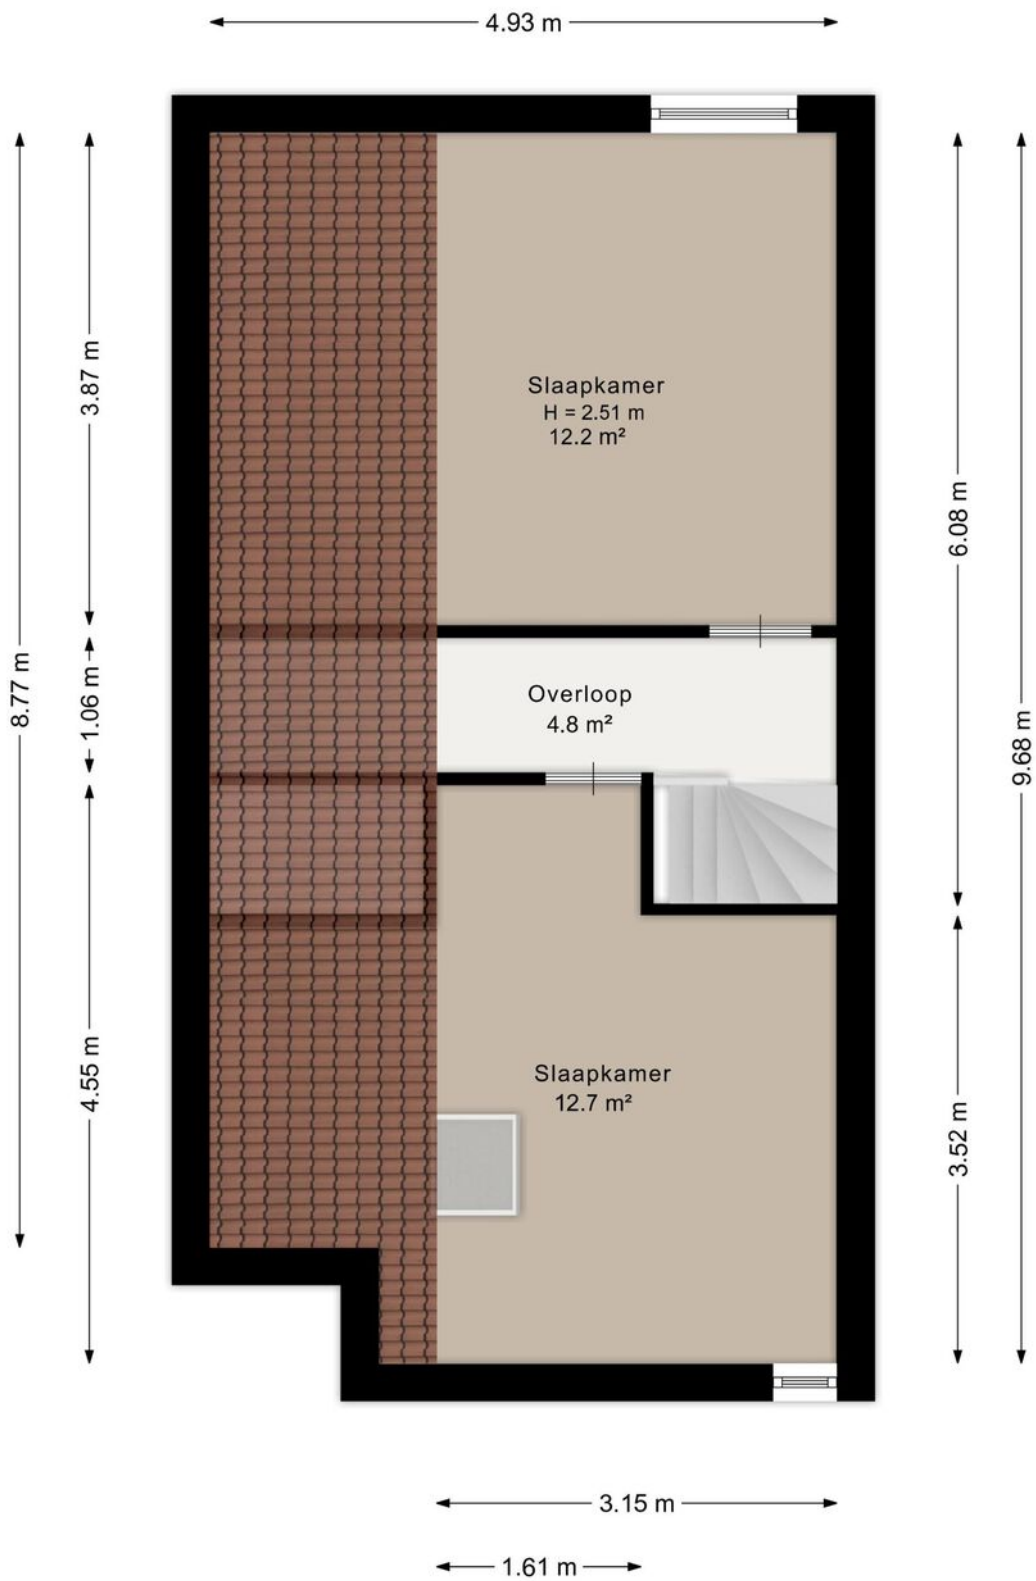

Aan de plattegrond kunnen geen rechten worden ontleend.
www.proland.nl

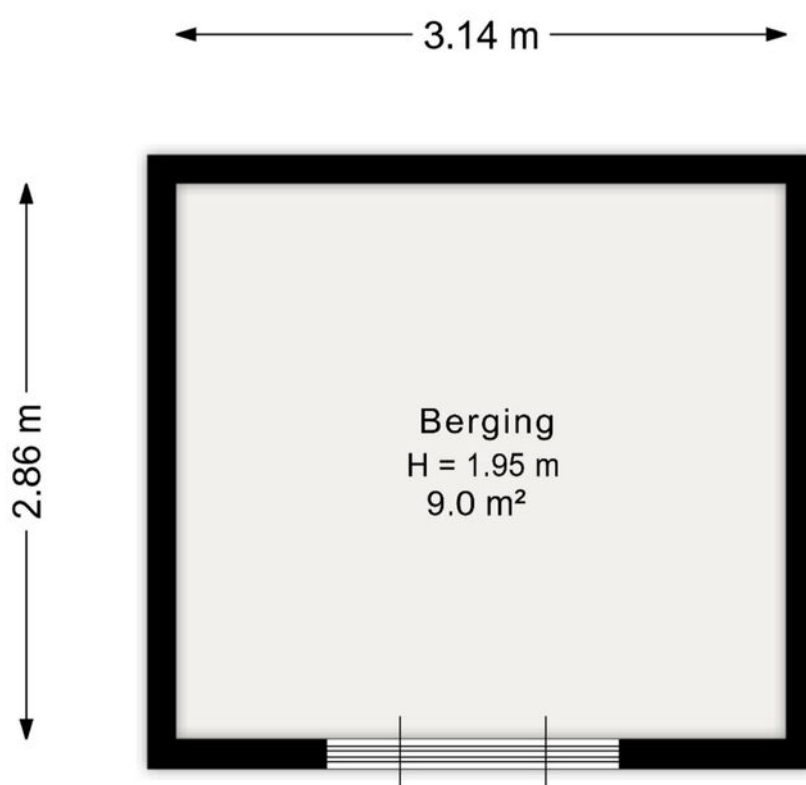

Aan de plattegrond kunnen geen rechten worden ontleend.
www.proland.nl

	Blijft achter	Gaat mee	Ter overname
Woning - Interieur			
Verlichting, te weten			
- inbouwspots/dimmers	X		
- opbouwspots/armaturen/lampen/dimmers		X	
- losse (hang)lampen		X	
(Losse)kasten, legplanken, te weten			
-		X	
Raamdecoratie/zonwering binnen, te weten			
- gordijnrails	X		
- gordijnen		X	
- rolgordijnen	X		
- jaloezieën	X		
- (losse) horren/rolhorren	X		
Vloerdecoratie, te weten			
- parketvloer	X		
- houten vloer(delen)	X		
- laminaat	X		
- plavuizen	X		
Overig, te weten			
- spiegelwanden	X		
- Hoekbank			X
Woning - Keuken			

Lijst roerende zaken

	Blijft achter	Gaat mee	Ter overname
Keukenblok (met bovenkasten)	X		
Keuken (inbouw)apparatuur, te weten			
- (gas)fornuis	X		
- afzuigkap	X		
- combi-oven/combimagnetron	X		
- koelkast	X		
- vaatwasser	X		
Woning - Sanitair/sauna			
Toilet met de volgende toebehoren			
- toilet	X		
- toiletrolhouder	X		
- toiletborstel(houder)	X		
- fontein	X		
Badkamer met de volgende toebehoren			
- ligbad	X		
- douche (cabine/scherm)	X		
- wastafel	X		
- wastafelmeubel	X		
- toiletkast	X		
- toilet	X		
- toiletrolhouder	X		
Woning - Exterieur/installaties/veiligheid/ energiebesparing			
Schotel/antenne	X		

	Blijft achter	Gaat mee	Ter overname
Brievenbus	X		
(Voordeur)bel	X		
Alarminstallatie	X		
Rookmelders	X		
(Klok)thermostaat	X		
Airconditioning	X		
Telefoonaansluiting/internetaansluiting	X		
Zonnepanelen	X		
Warmwatervoorziening, te weten			
- CV-installatie	X		
- boiler	X		
Tuin - Inrichting			
Tuinaanleg/bestrating	X		
Beplanting	X		
Tuin - Verlichting/installaties			
Buitenverlichting	X		
Tijd- of schemerschakelaar/bewegingsmelder	X		
Tuin - Bebouwing			
Tuinhuis/buitenberging	X		
Kasten/werkbank in tuinhuis/berging	X		
Tuin - Overig			
Overige tuin, te weten			
-(sier)hek	X		

Lijst roerende zaken

	Blijft achter	Gaat mee	Ter overname

Wanneer ben ik in onderhandeling?

U bent pas in onderhandeling als de verkoper reageert op uw bod. Dus: als de verkoper een tegenbod doet. Ook kan de verkopende makelaar uitdrukkelijk aangeven dat hij met u in onderhandeling is. U bent niet in onderhandeling als de verkopende makelaar aangeeft dat hij uw bod met de verkoper zal overleggen.

Mag een makelaar doorgaan met bezichtigen als men in onderhandeling is?

De makelaar mag doorgaan met bezichtigen tot het moment dat de koop is gesloten. De makelaar is wel verplicht te melden dat de verkopende partij in onderhandeling is.

Kan de verkoper de vraagprijs van een woning tijdens de onderhandeling verhogen?

Ja, de vraagprijs is alleen een uitnodiging tot het doen van een bod. De verkoper kan dan nog beslissen of hij uw bod wel of niet aanvaardt of dat hij zijn makelaar een tegenbod laat doen. De verkoper kan ook besluiten de vraagprijs te verhogen. Als de verkopende partij een bod aanvaardt, dan is er sprake van een koop. Als de verkoper een tegenbod doet, kan de koper door dit te aanvaarden de koop tot stand brengen.

Wanneer komt de koop tot stand?

Als gevolg van de nieuwe wet koop onroerende zaken wordt er na 1 september 2003 vanuit gegaan dat de koopovereenkomst tussen verkoper en koper pas tot stand komt, als deze schriftelijk wordt aangegaan. Dit in tegenstelling tot voor 1 september 2003 waarin de koopakte een weergave was van wat de partijen reeds mondeling overeen waren gekomen. Na het tekenen van de koopakte heeft de koper een wettelijke bedenktijd van drie dagen. Gedurende deze bedenktijd is het mogelijk om zonder verdere gevolgen de koop te ontbinden.

Wanneer begint/eindigt de bedenktijd?

De bedenktijd begint op de dag die volgt op de dag dat (een afschrift van) de tussen partijen opgemaakte akte aan koper ter hand is gesteld. De bedenktijd eindigt tegen 24.00 uur van de laatste dag die van de bedenktijd deel uitmaakt. Het is dus niet van belang hoe laat de koper het afschrift van de akte heeft ontvangen.

Maakt het voor het begin van de bedenktijd uit of er ontbindende voorwaarden zijn -overeengekomen?

Nee, ontbindende voorwaarden staan helemaal los van de bedenktijd. Het maakt dus ook niet uit of zij ten behoeve van de koper of de verkoper zijn opgenomen.

Moet de ontbinding binnen de bedenktijd schriftelijk gebeuren?

Nee, als daarover niets is afgesproken is de ontbinding vormvrij en mag er dus ook mondeling worden ontbonden. Partijen mogen nadere eisen overeen komen, zoals schriftelijke ontbinding. Overigens doet een koper er met het oog op het bewijs verstandig aan om de overeenkomst altijd schriftelijk te ontbinden, ook als er geen nadere eisen zijn gesteld.

Duurt de wettelijke bedenktijd maximaal drie dagen?

Nee, de bedenktijd duurt minimaal drie dagen. Omdat de algemene termijnenwet van toepassing is, kan de bedenktijd langer duren dan drie dagen. Op grond van de Wet wordt de bedenktijd zo nodig zoveel verlengd dat daarvan tenminste twee dagen deel uitmaken die niet een zaterdag, zondag of een algemeen erkende feestdag zijn.

Akte getekend / Laatste dag bedenktijd(*)

Maandag / Donderdag

Dinsdag / Vrijdag

Woensdag / Maandag

Donderdag / Maandag

Vrijdag / Dinsdag

Zaterdag / Dinsdag

Zondag / Woensdag

(*) behoudens algemeen erkende feestdagen

Mag er ook een bedenktijd voor de verkoper worden opgenomen?

In principe wel. Het betreft echter geen wettelijke bedenktijd, dus moet het wel overeengekomen zijn.

Wat is een bankgarantie / waarborgsom?

Tot zekerheid van de nakoming van de verplichtingen van de koper is het gebruikelijk om overeen te komen, dat de koper na het tot stand komen van de koopovereenkomst een bankgarantie stelt voor een bedrag van 10% van de koopsom. Het gaat daarbij om een verklaring van de bank waarin wordt gegarandeerd dat de bank dit bedrag zal uitkeren indien de koper zijn verplichtingen niet zal nakomen.

In plaats van een bankgarantie te stellen kan de koper een waarborgsom storten. Het is gebruikelijk en verstandig om een eventuele waarborgsom te storten bij de notaris. Als de koper als consument koopt, mag de waarborgsom of de bankgarantie op grond van de wet vaak niet hoger zijn dan 10% van de koopsom.

Wat zijn ontbindende voorwaarden?

Geldige redenen, die in het koopcontract zijn vastgelegd, om de koop van een woning te annuleren. Bij de koop van een woning is het gebruikelijk om ontbindende voorwaarden op te nemen voor het verkrijgen van een passende financiering, en (indien van toepassing) voor een huisvestingsvergunning of Nationale Hypotheek Garantie.


Deze informatie is met zorg samengesteld, voor de juistheid daarvan kan echter geen aansprakelijkheid worden aanvaard, noch kan aan de vermelde gegevens enig recht worden ontleend. Alle opgegeven afmetingen zijn indicatief. Deze informatie dient slechts als uitnodiging om in onderhandeling te treden en kan derhalve niet worden beschouwd als een aanbod of offerte.



Otto




Thijs

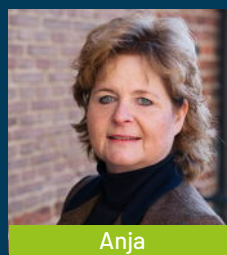

Anja




Willy

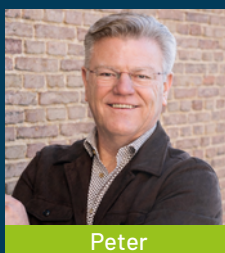

Peter



Gerrit

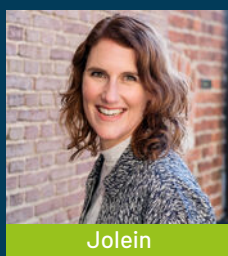

Jolein




Kelly



Peter



Jan Willem

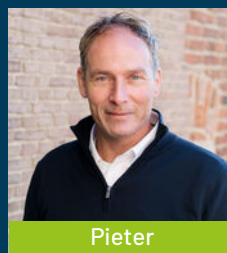

Pieter



Wij staan voor u klaar bij
aankoop, verkoop en taxaties.



Moniek



Johan



Marco



Wina



Davine



Herbert



Stephan



Mark



Johan



Inge



Monique



Isa



Gerard





De specialist in dorpen en buitengebied

Waarom VSO?

- Meer aandacht voor de klant
- Ons werkgebied is groot en ons netwerk uitgebreid, wij weten mensen uit heel Nederland te interesseren
- Mailbestand van potentiële gegadigden

Blijf op de hoogte met onze nieuwsbrief

U kunt zich aanmelden per segment waar u geïnteresseerd in bent.



Neem contact met ons op: 088 - 3 180 180

VESTIGING BARNEVELD

Harselaarseweg 2
3771 MB Barneveld
T 0342 42 47 71

VESTIGING DRONTEN

De Bolder 2
8251 KC Dronten
T 0321 318 318

VESTIGING EMMELOORD

Noordzijde 2-A
8302 GL Emmeloord
T 0527 20 33 55

VESTIGING ALMERE

Bolderweg 1
1332 AX Almere
T 036 30 30 938

VESTIGING KAMPEN

IJsselkade 47
8261 AE Kampen
T 038 34 46 404

VESTIGING APELDOORN

Laan van het
Omniversum 16
7324 BM Apeldoorn

VESTIGING HEERENVEEN

Abe Lenstra Boulevard 50
8448 JB Heerenveen

VESTIGING AMERSFOORT

Larikslaan 14
3833 AM Leusden
T 033-20 30642