



van **TRIEST**
— m a k e l a a r s —

0578-571629

info@vantriestmakelaars.nl

www.vantriestmakelaars.nl




DE TEIJE 4

VAASSEN

VRAAGPRIJS € 750.000 K.K.

KENMERKEN

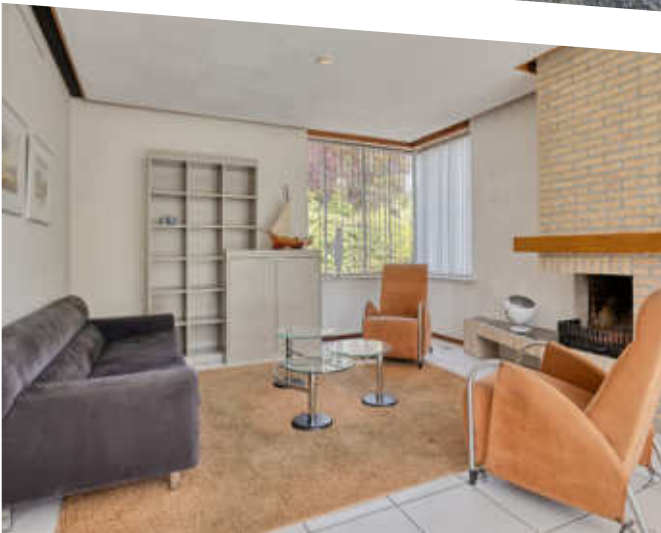

WOONOPPERVLAKTE
156 m²

PERCEELOPPERVLAKTE
760 m²

INHOUD
682 m³

BOUWJAAR
1977

ENERGIELABEL
C

OMSCHRIJVING

Ruime en veelzijdige woning met 6 slaapkamers, tuin en optimale privacy, De Teije 4, Vaassen

Ben je op zoek naar een royale woning met volop leefruimte, een praktische indeling én een fijne ligging? Dan is deze verrassend ruime woning op een perceel van 760 m² aan De Teije 4 in Vaassen zeker een bezichtiging waard!

Met maar liefst 6 slaapkamers biedt deze woning volop mogelijkheden voor grote gezinnen, thuiswerkers of iedereen die extra ruimte wenst. Extra comfortabel is de aanwezigheid van een slaapkamer én badkamer op de begane grond, waardoor de woning levensloopbestendig is en geschikt voor diverse woonwensen.

De lichte en ruime leefruimtes zorgen voor een prettige woonsfeer. Dankzij de praktische indeling kun je de woning eenvoudig naar eigen smaak en inzicht inrichten.

De fraai aangelegde tuin biedt veel privacy en is een heerlijke plek om in alle rust te genieten van het buitenleven of gezellig samen te zijn. De groene omgeving en gunstige ligging dragen bij aan het rustige en aangename woongevoel.

De woning ligt op korte afstand van het centrum van Vaassen, met winkels, scholen en andere voorzieningen binnen handbereik. Tegelijkertijd woon je hier rustig, in een groen en prettig hofje.

De woning is gebouwd in 1977, is degelijk gebouwd en goed onderhouden. Met een woonoppervlakte van 156 m², overige inpandige ruimte van 28 m² en een inhoud van 682 m³ biedt deze woning volop ruimte. De verwarming verloopt via een cv-installatie met heteluchtverwarming en een open haard in de woonkamer. De cv-ketel (Intergas) verzorgt het warme water. Op het dak liggen 8 zonnepanelen en de woning beschikt over energielabel C.

Indeling

Begane grond:

Ruime hal/entree met toilet en groepenkast, lichte woonkamer met openslaande deuren naar het terras en de achtertuin, halfopen keuken met toegang tot een ruime kelder, slaapkamer met aansluitend een badkamer en een bijkeuken/achterentree met aansluitingen voor wasapparatuur en een bergkast.

Eerste verdieping:

Ruime overloop, 5 slaapkamers en een badkamer voorzien van een ligbad, douche, wastafel en toilet.


Tweede verdieping:


Via een vaste trap bereikbare, volledig bevloerde zolderruimte.

Kortom:


- Royale woning met 6 slaapkamers
- Slaapkamer en badkamer op de begane grond
- Fraai aangelegde tuin met veel privacy
- Rustige ligging nabij het centrum
- Geschikt voor gezinnen en levensloopbestendig wonen
- Ruime garage/berging van 36 m²


Zie jij jezelf hier al wonen? Neem dan contact op voor een bezichtiging en ervaar zelf de ruimte en mogelijkheden van deze woning!

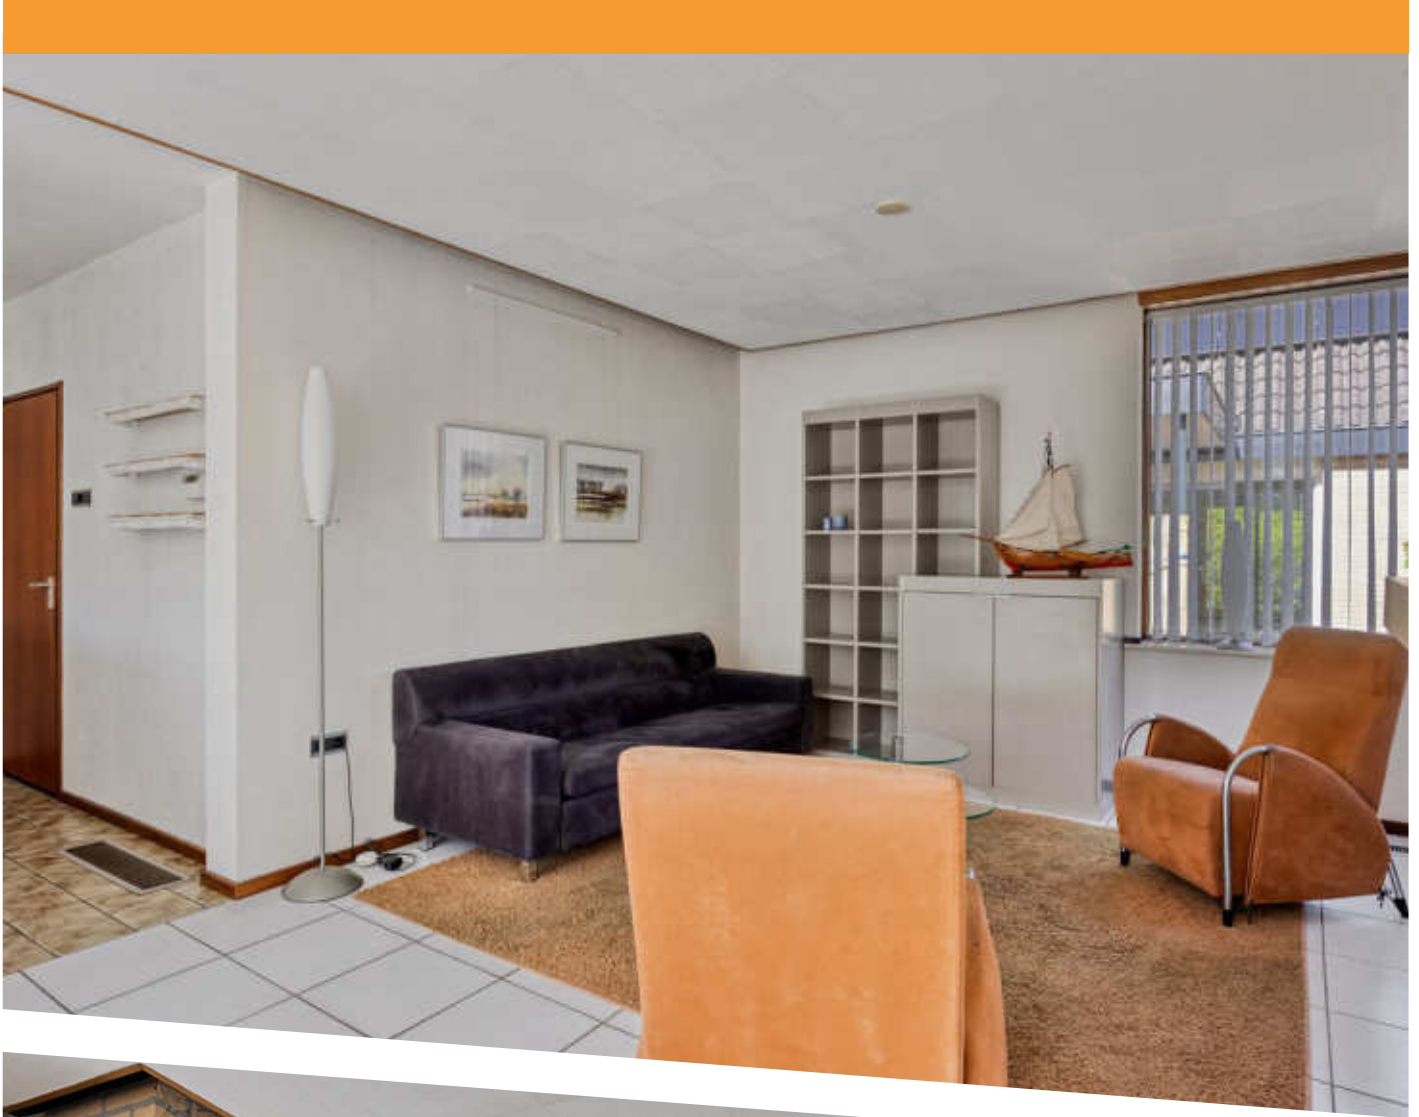

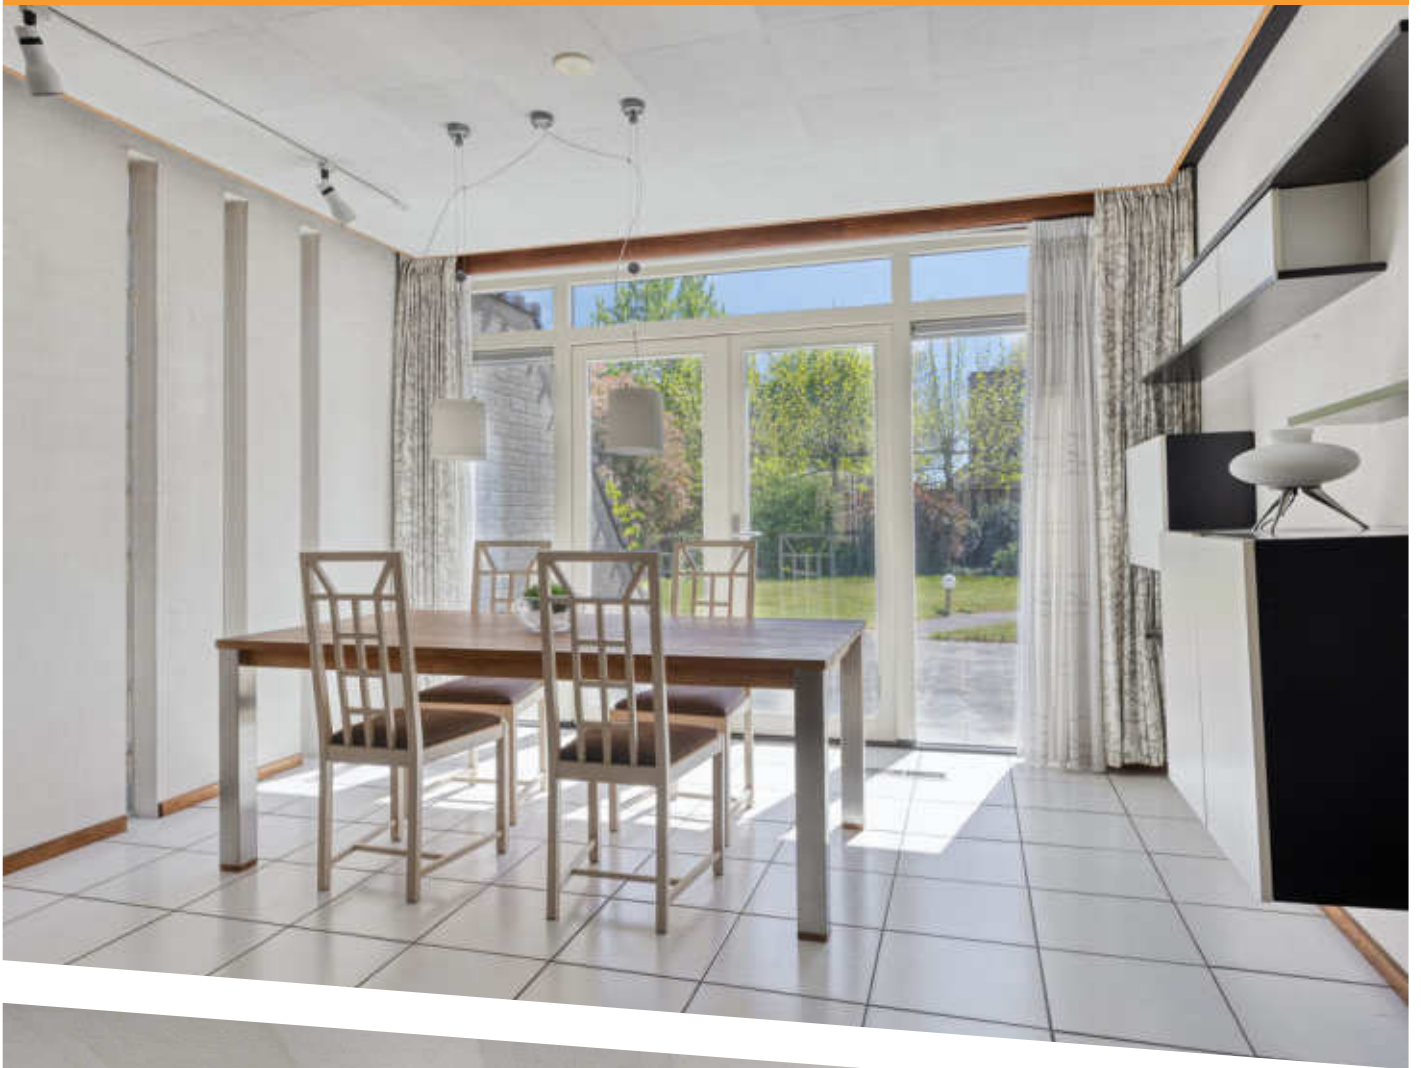



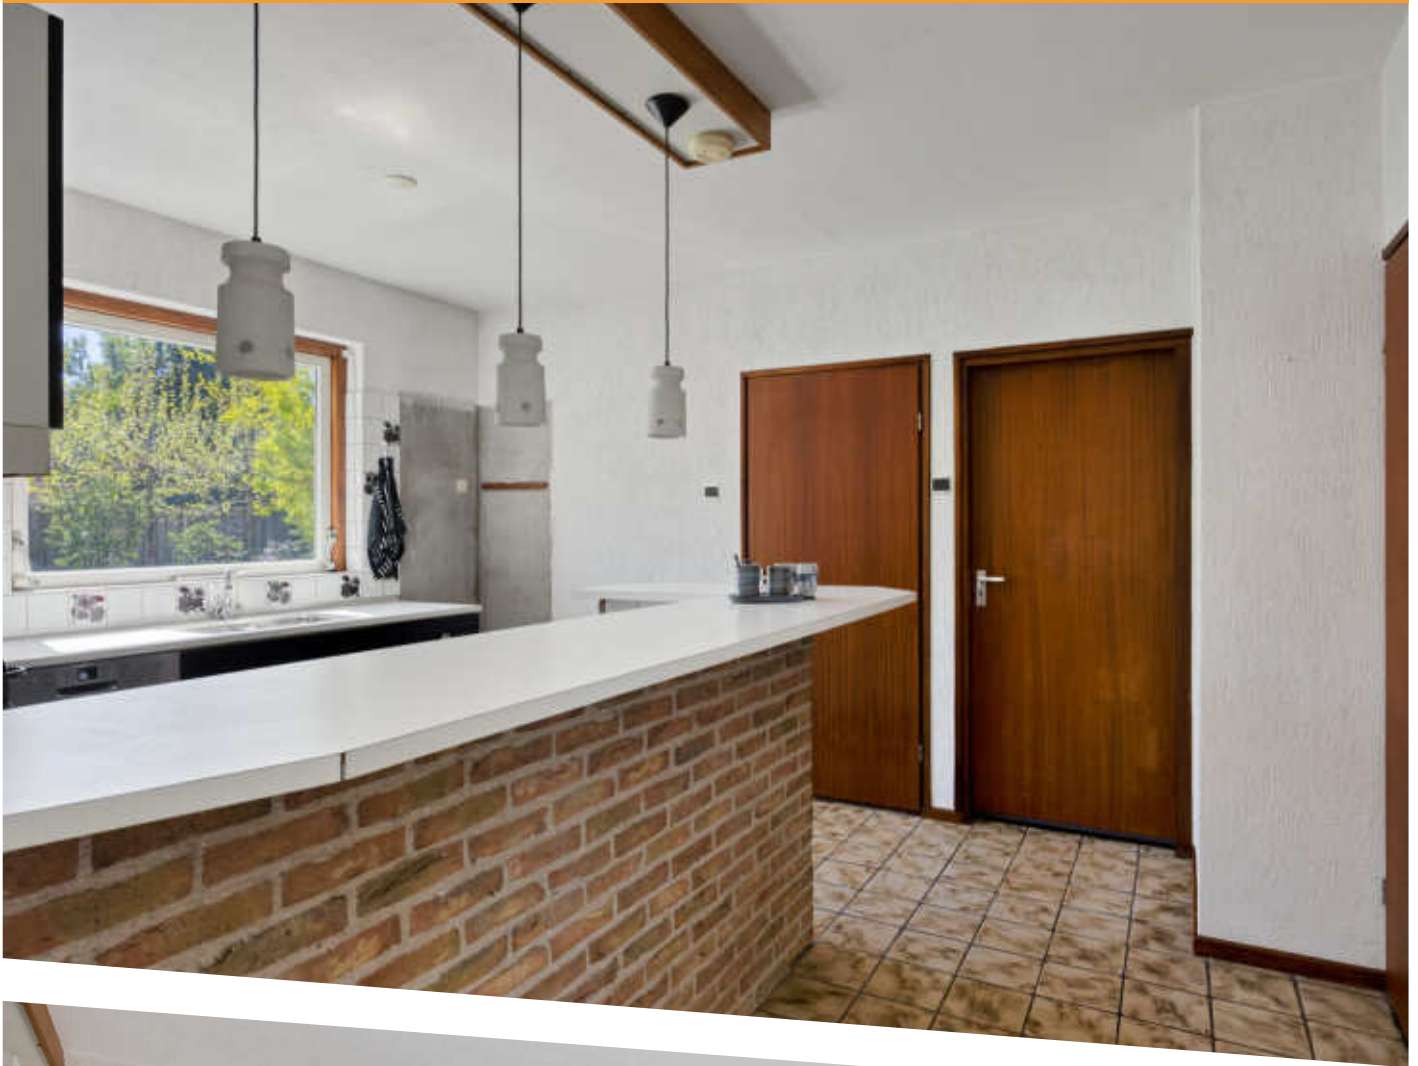

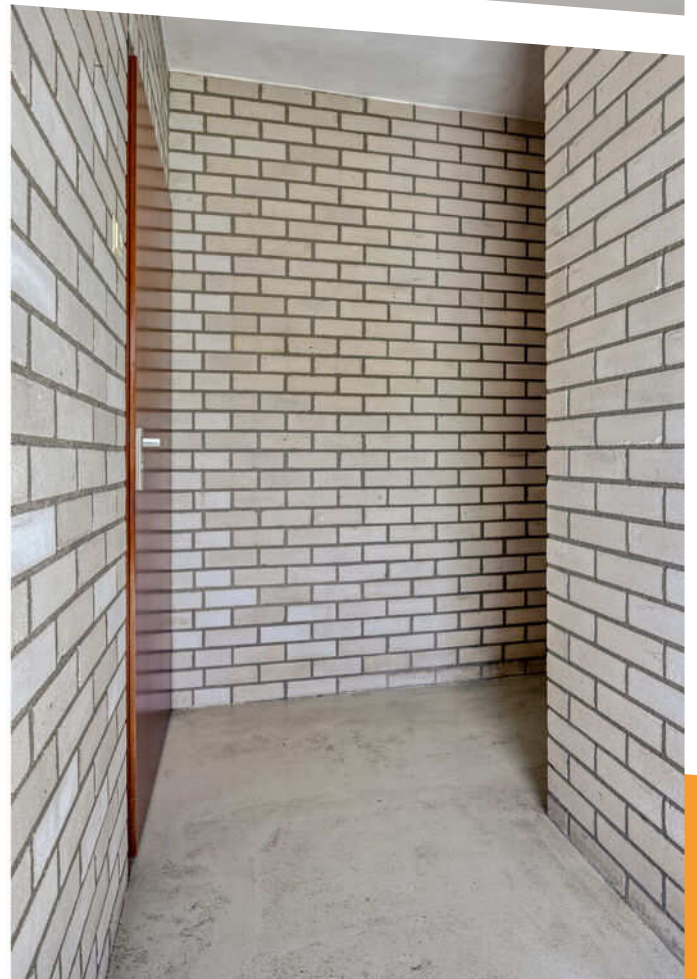










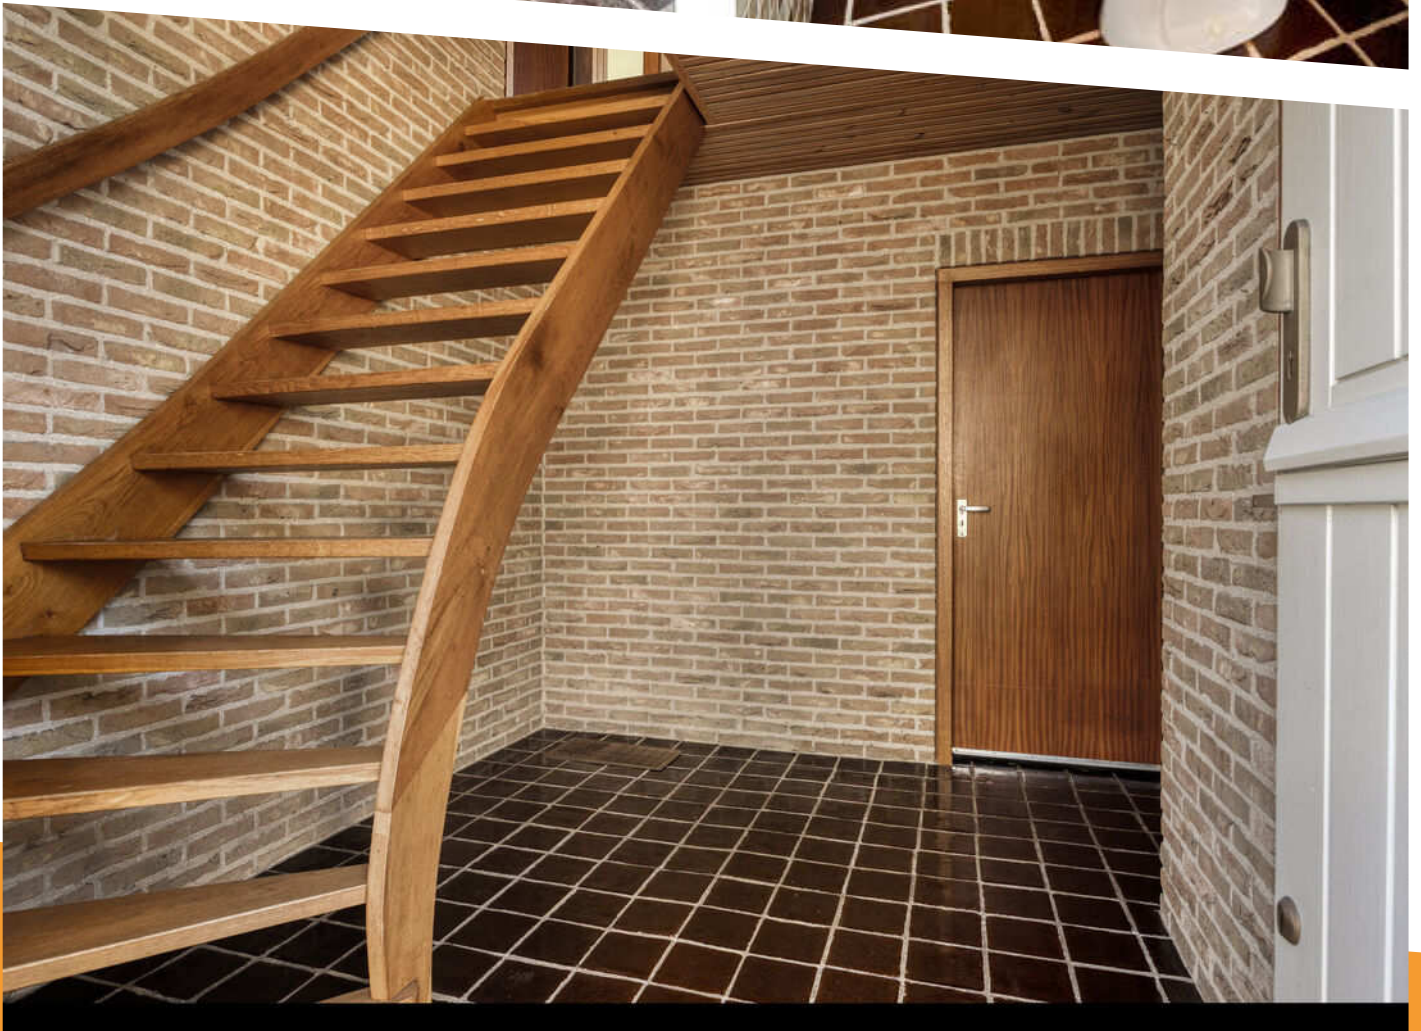












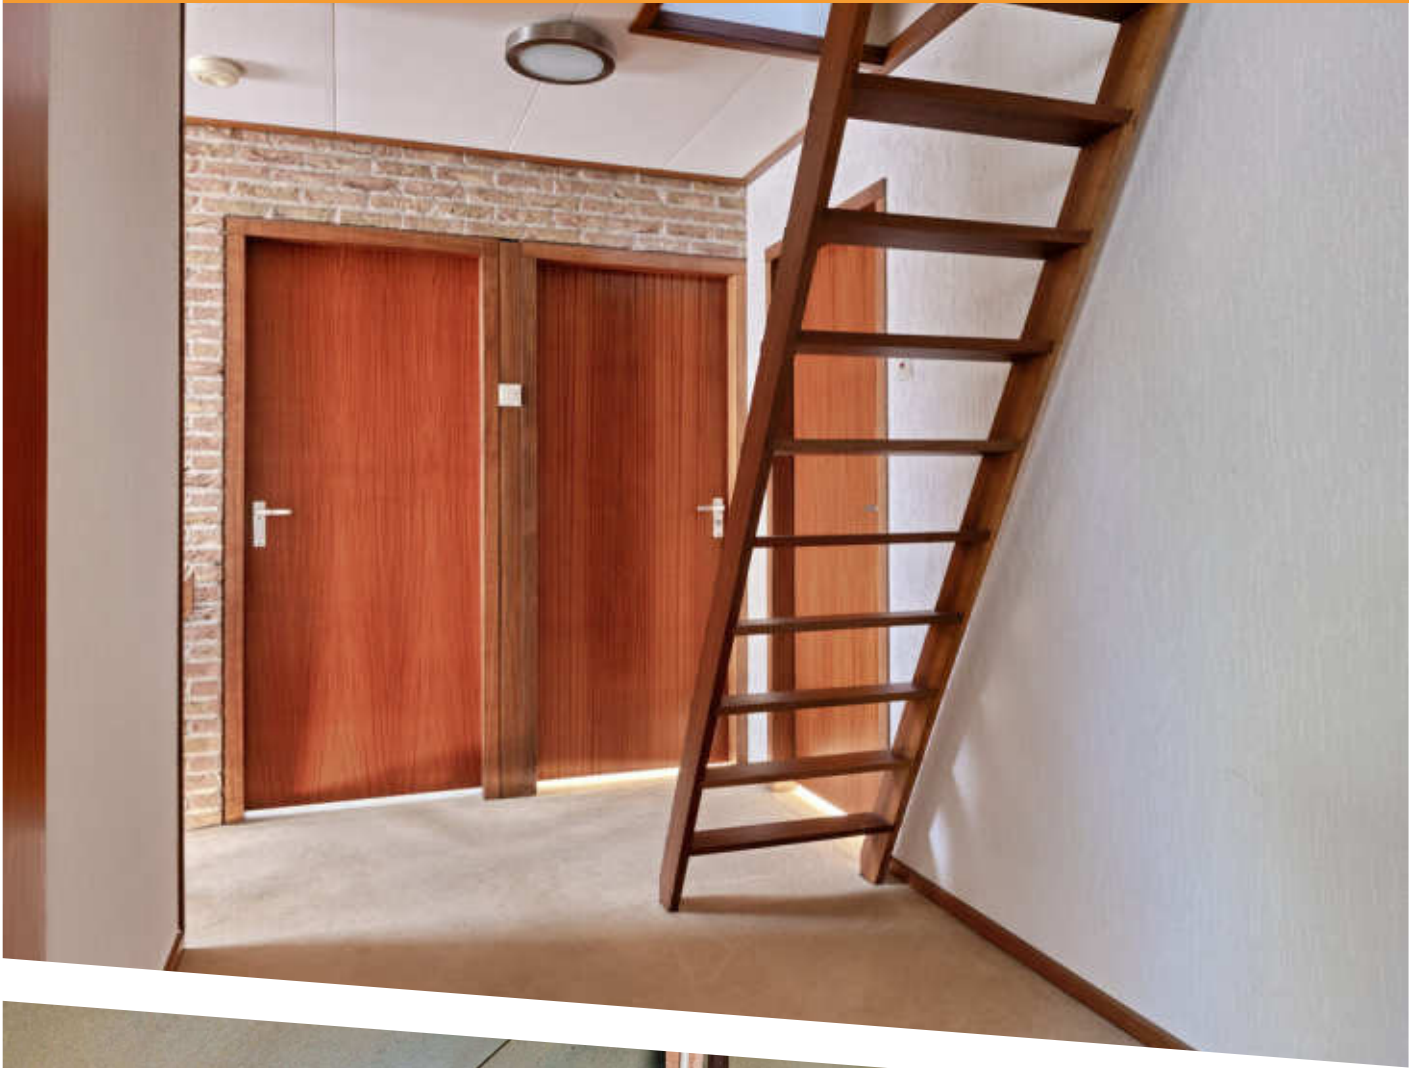














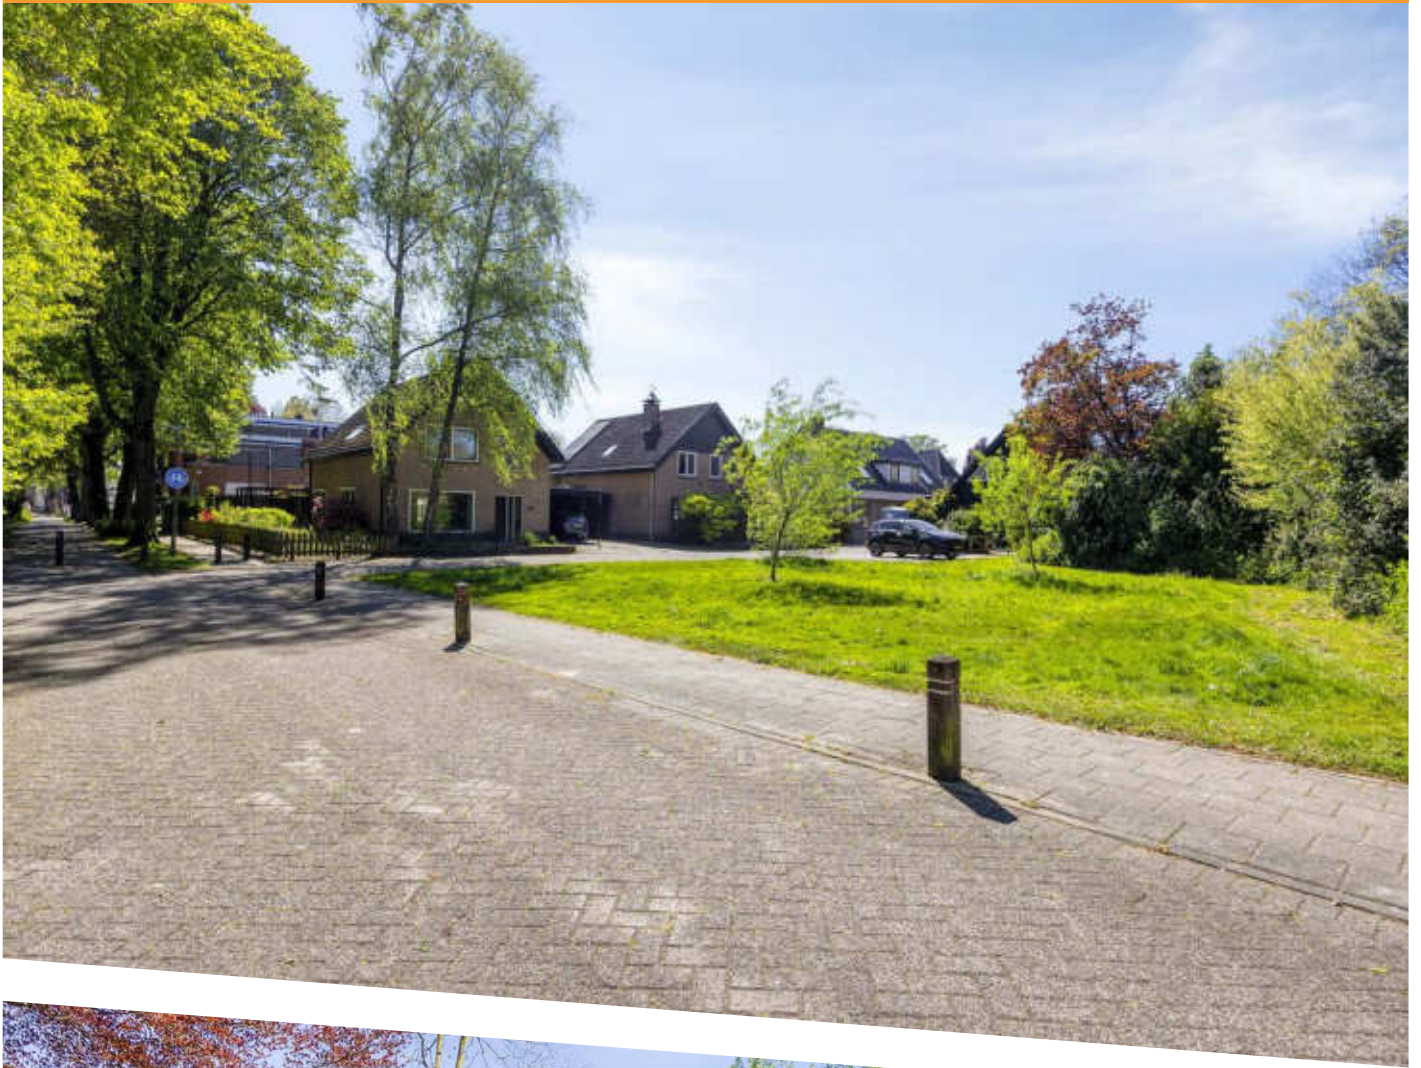

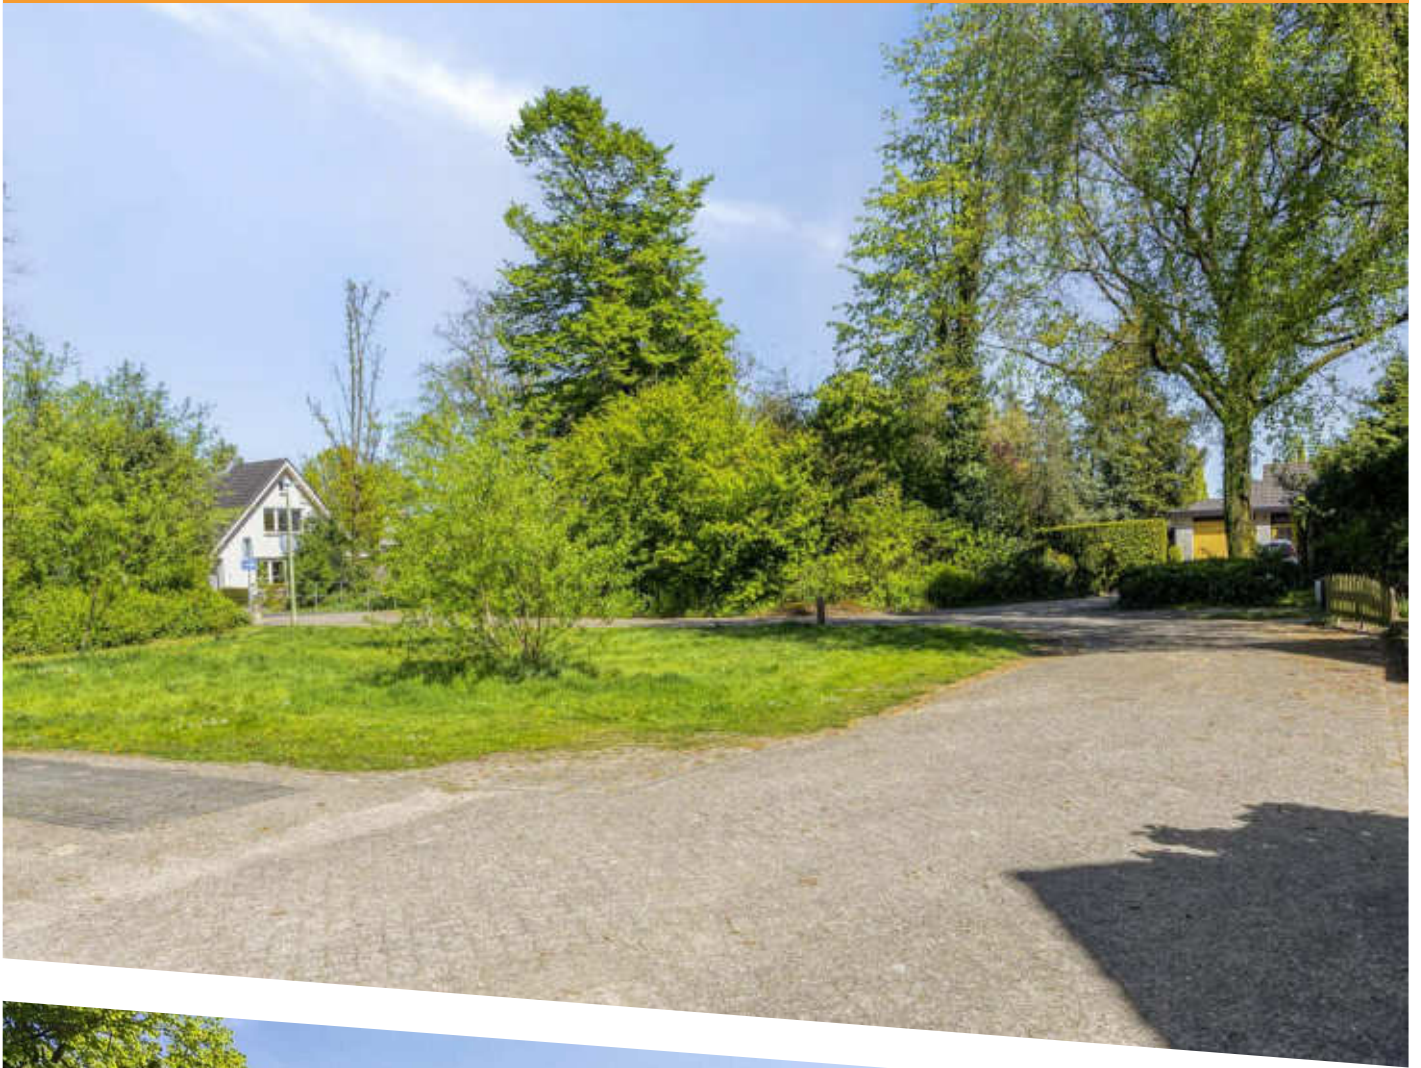



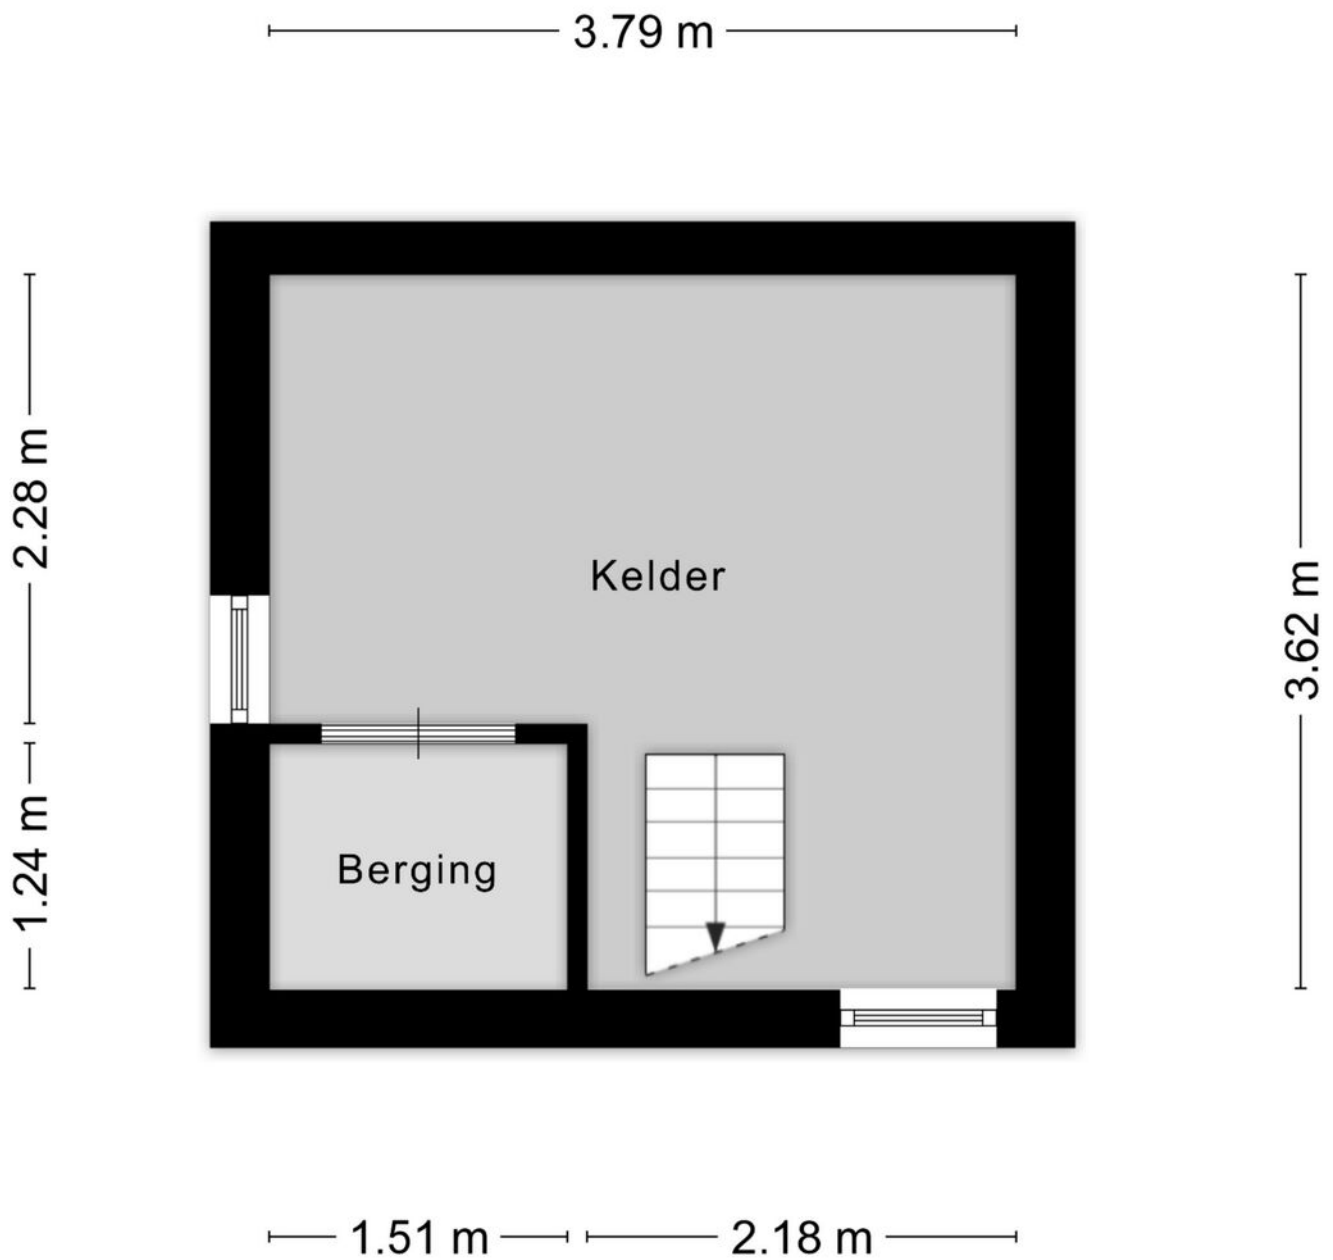

Aan de plattegronden kunnen geen rechten worden ontleend
© Zibber www.zibber.nl

PLATTEGROND




Aan de plattegronden kunnen geen rechten worden ontleend
 © Zibber www.zibber.nl

PLATTEGROND




Aan de plattegronden kunnen geen rechten worden ontleend
 © Zibber www.zibber.nl

PLATTEGROND

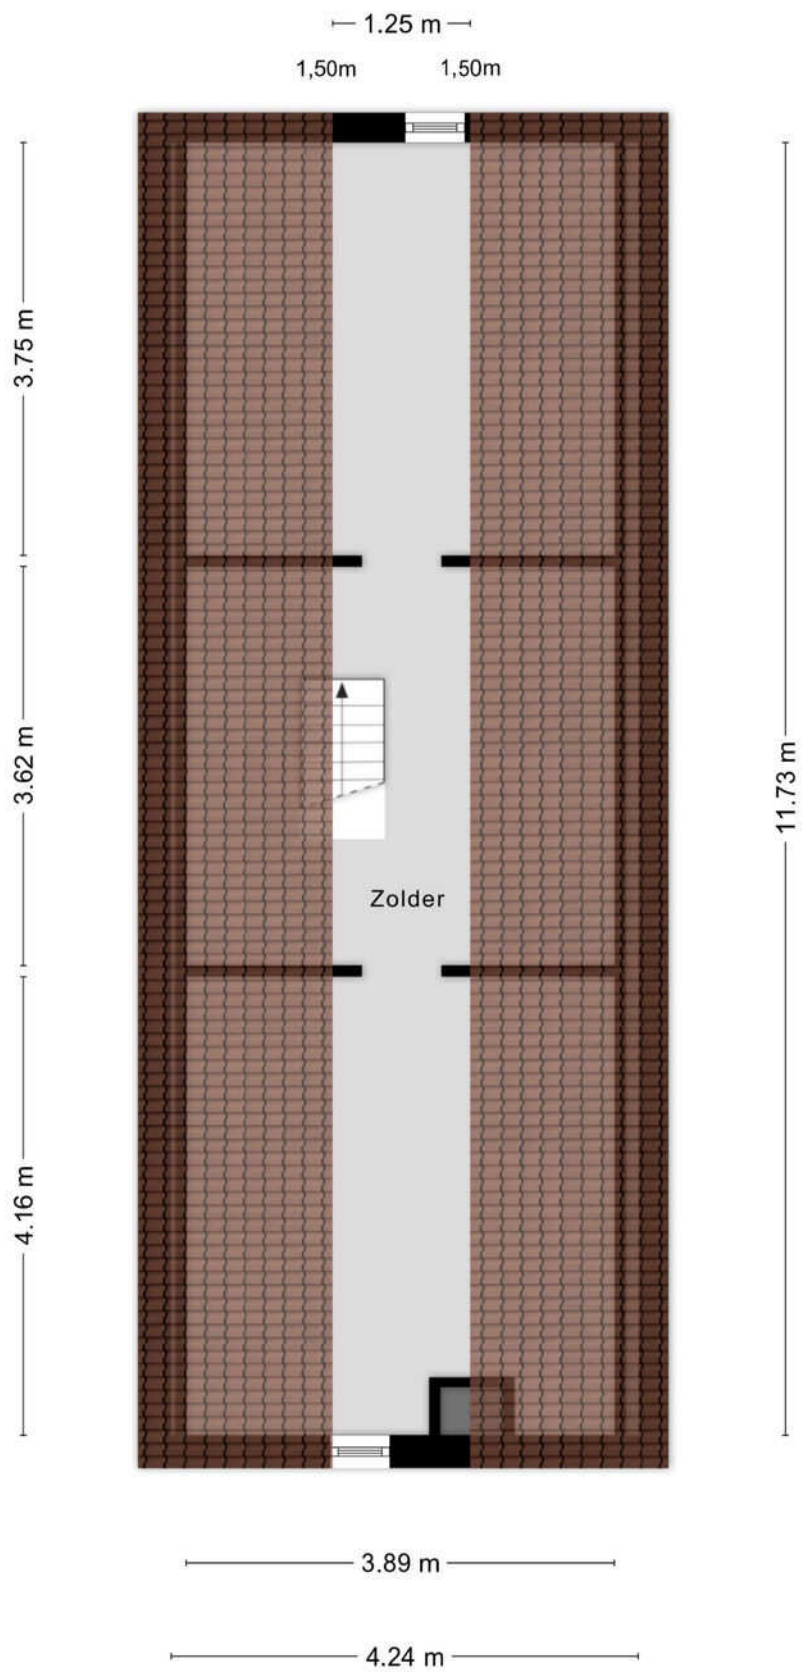

Aan de plattegronden kunnen geen rechten worden ontleend
 © Zibber www.zibber.nl

PLATTEGROND

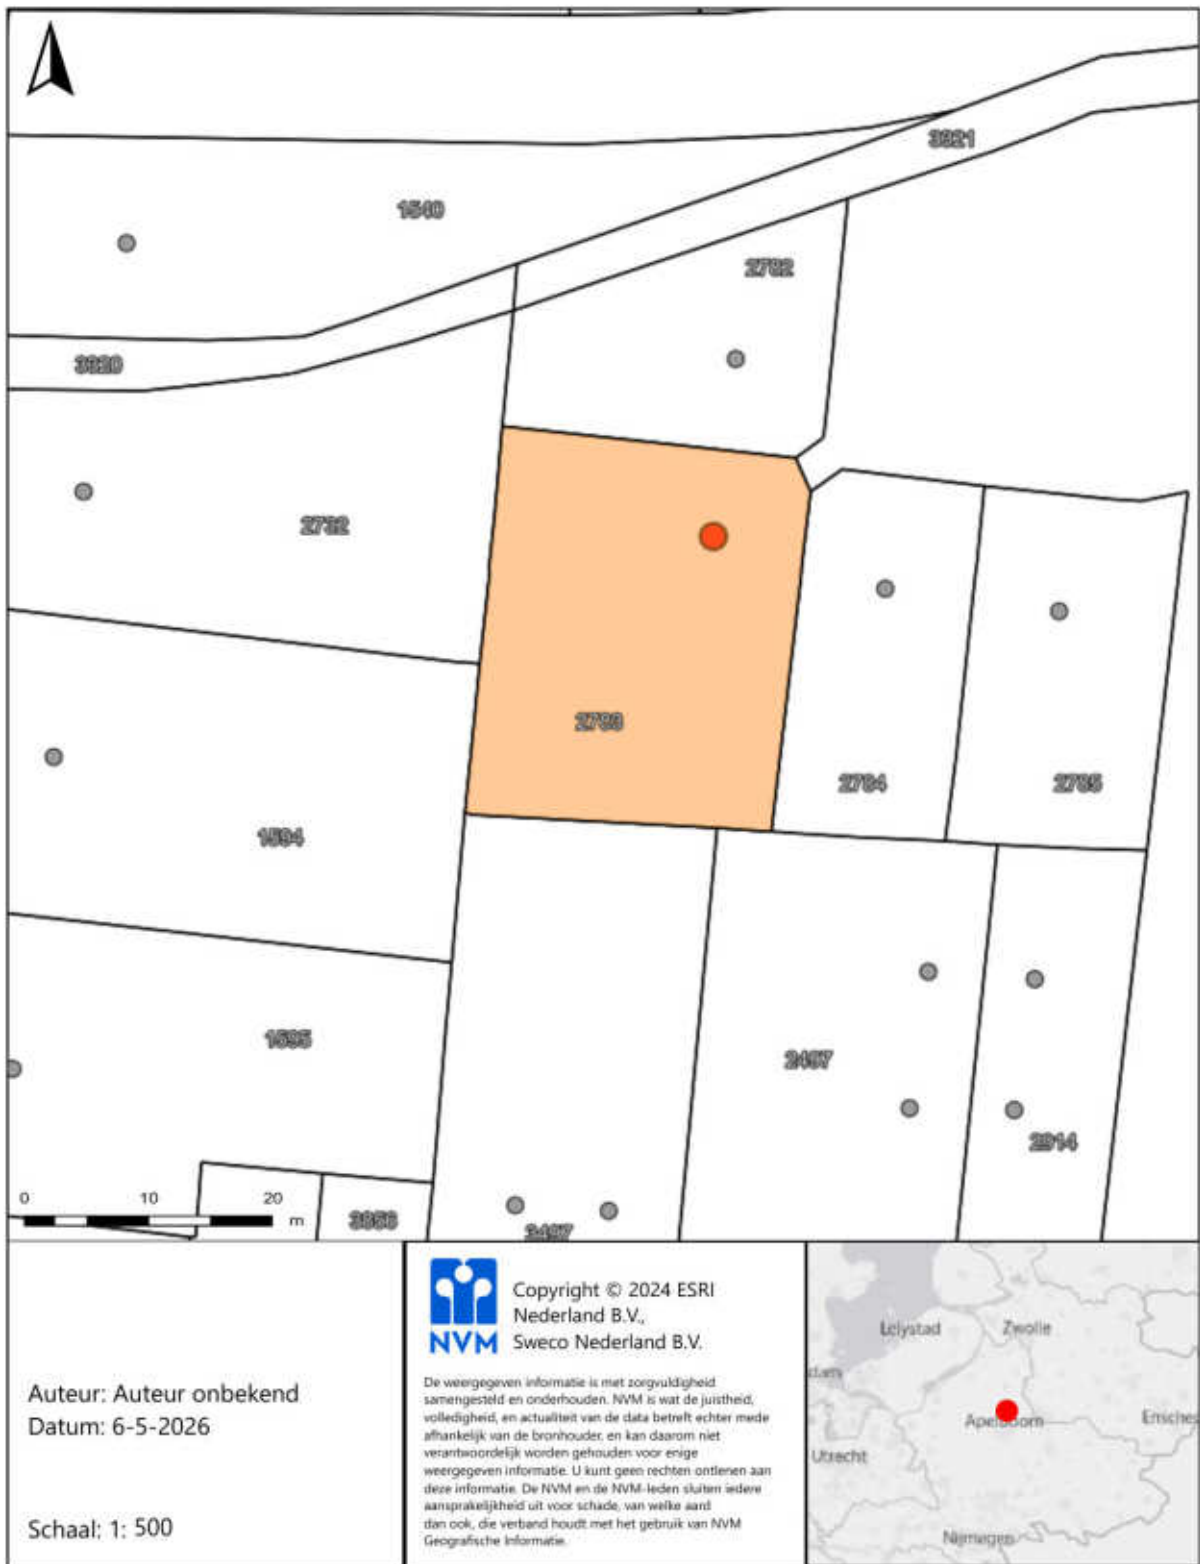

Auteur: Auteur onbekend
 Datum: 6-5-2026

Schaal: 1: 500





Copyright © 2024 ESRI
 Nederland B.V.,
 Sweco Nederland B.V.

De weergegeven informatie is met zorgvuldigheid samengesteld en onderhouden. NVM is wat de juistheid, volledigheid, en actualiteit van de data betreft echter mede afhankelijk van de bronhouder, en kan daarom niet verantwoordelijk worden gehouden voor enige weergegeven informatie. U kunt geen rechten ontlenen aan deze informatie. De NVM en de NVM-leden sluiten iedere aansprakelijkheid uit voor schade, van welke aard ook, die verband houdt met het gebruik van NVM Geografische Informatie.



KADASTRALE KAART


LOCATIE OP DE KAART

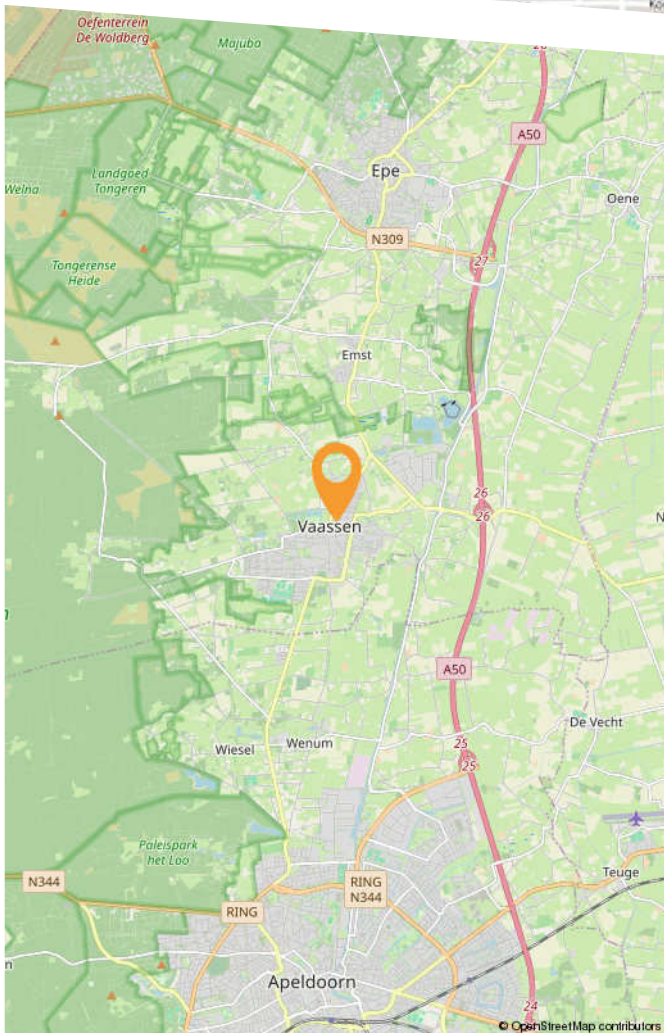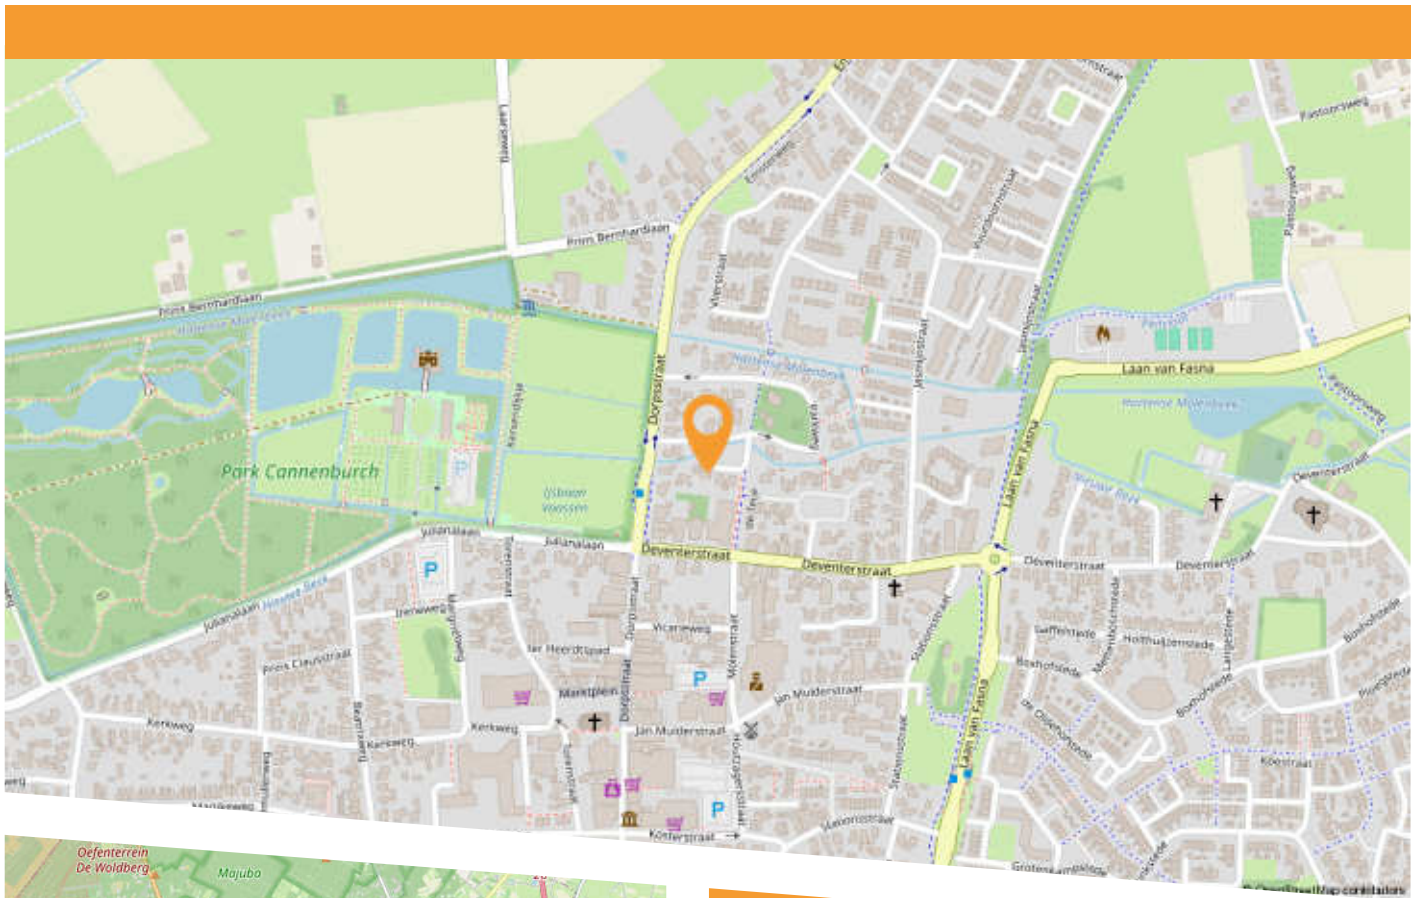

Het dorp Vaassen (Nedersaksisch: Voas'n) is één van de grotere kernen van de gemeente Epe. Vaassen ligt tussen Apeldoorn en Zwolle aan de oostrand van de Veluwe in de provincie Gelderland en heeft circa 12.500 inwoners.

Vaassen werd samen met Oene op 1 januari 1812 als zelfstandige gemeente van Epe afgesplitst. Op 1 januari 1818 werd de gemeente opgeheven en herenigd met Epe.

BESTEMMINGSPLAN KAART

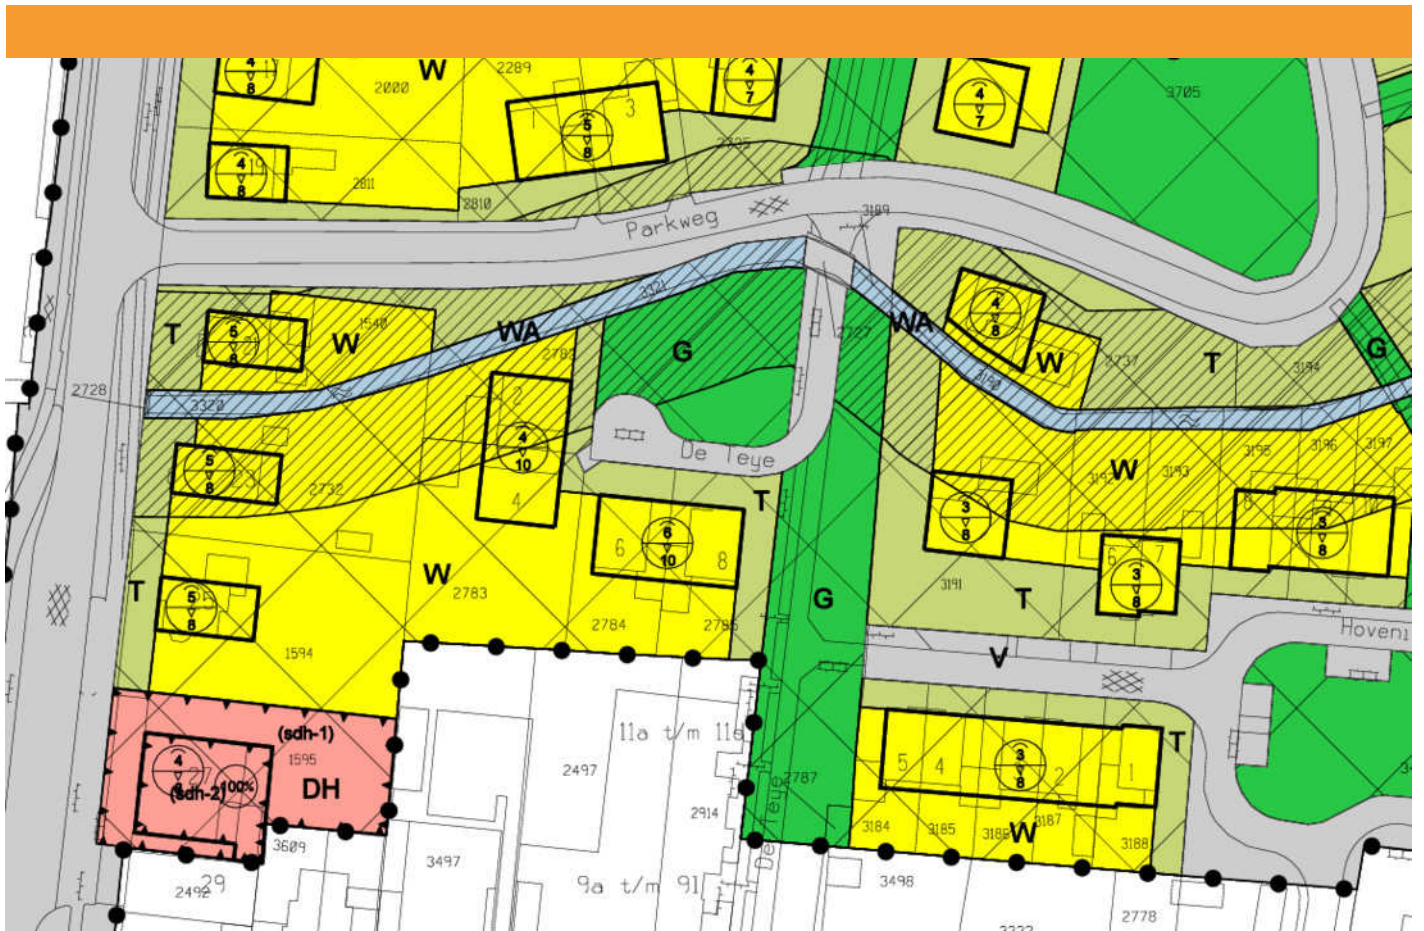

BESTEMMINGSPLAN REGELS

artikel 15 WONEN

25

15.1 *bestemmingsomschrijving*

- 15.1.1 De op de plankaart voor wonen aangewezen gronden zijn bestemd voor:
- a woonhuizen, al dan niet in combinatie met ruimte voor een aan huis verbonden beroep;
- met daarbij behorende:
- b gebouwen;
 - c andere-bouwwerken;
 - d tuinen en erven.
- 15.1.2 Indien en voor zover gronden op de kaart zijn aangeduid met 'specifieke vorm van wonen – nevenactiviteit' zijn de gronden mede bestemd voor de in bijlage 1 genoemde (bedrijfs-)activiteiten, met dien verstande dat de oppervlakte ten behoeve van deze (bedrijfs-)activiteiten ten hoogste bedraagt de in de lijst genoemde oppervlakte.
- 15.1.3 Indien en voor zover gronden zijn aangeduid met gemeentelijk monument zijn de gronden mede bestemd voor het behoud, de bescherming en/of het herstel van de cultuurhistorische waarde.

15.2 *bouwvoorschriften*

- Op de tot wonen bestemde gronden mogen uitsluitend worden gebouwd bouwwerken ten dienste van de bestemming, met dien verstande dat:
- 15.2.1 voor hoofdgebouwen in casu woonhuizen de volgende bepalingen gelden:
- a een hoofdgebouw mag uitsluitend binnen een bouwvlak worden gebouwd en mag vrijstaand, halfvrijstaand, gestapeld of in een rij worden gebouwd, met dien verstande dat:
 - 1 waar op de plankaart de aanduiding 'gestapeld' voorkomt, uitsluitend gestapelde woningbouw is toegestaan;
 - 2 waar op de plankaart de aanduiding maximaal aantal aaneen te bouwen woningen voorkomt, uitsluitend rijenwoningen mogen worden gebouwd, waarvoor geldt dat:
 - het minimum aantal aaneen te bouwen hoofdgebouwen niet minder dan 3 mag bedragen;
 - het maximum aantal aaneen te bouwen hoofdgebouwen niet meer mag bedragen dan het op de plankaart aangegeven maximaal aantal aaneen te bouwen woningen;
 - b de breedte van een hoofdgebouw mag niet minder dan 5 m bedragen;
 - c de afstand van vrijstaande woonhuizen en van de vrijstaande zijde van halfvrijstaande woonhuizen tot de zijdelingse perceelgrens mag niet minder dan 3 m bedragen;
 - d de goothoogte en/of de bouwhoogte mogen niet meer bedragen dan de op de plankaart aangegeven goothoogte en/of bouwhoogte;
 - e de dakhelling mag niet minder dan 25° en niet meer dan 60° bedragen;
 - f in afwijking van het bepaalde onder b tot en met e geldt, dat afwijkingen in maten en afmetingen, zoals die bestonden op het tijdstip van terinzagelegging van het ontwerp van dit plan, gehandhaafd mogen worden;
- 15.2.2 voor aanbouwen, uitbouwen en bijgebouwen de volgende bepalingen gelden:
- a de afstand van een aanbouw, uitbouw of bijgebouw tot de voorgevel van het hoofdgebouw en het verlengde daarvan mag niet minder dan 3 m bedragen, met dien ver-

BESTEMMINGSPLAN REGELS

- stande, dat uitbouwen in de vorm van erkers vóór de voorgevel van het hoofdgebouw of het verlengde daarvan mogen worden gebouwd, mits:
- 1 de horizontale diepte maximaal 1,5 m bedraagt;
 - 2 de diepte van de overblijvende, niet met gebouwen bebouwde gronden minimaal 2,5 m bedraagt;
 - 3 voor zover de erker wordt gebouwd tegen een gevel van het hoofdgebouw de breedte maximaal $\frac{2}{3}$ van de breedte van die gevel bedraagt;
 - 4 de bouwhoogte maximaal 3 m bedraagt dan wel de hoogte van de eerste bouwlaag van het hoofdgebouw + 0,25 m.
- b) de afstand van een aanbouw, uitbouw of bijgebouw tot de zijdelingse perceelgrens mag niet minder dan 1 m bedragen, tenzij in de perceelgrens wordt gebouwd;
- c) de gezamenlijke oppervlakte van de aanbouwen, uitbouwen en bijgebouwen bij een hoofdgebouw mag niet meer bedragen dan 60 m² met inachtneming van de volgende bepalingen:
- 1 de gezamenlijke oppervlakte van aanbouwen, uitbouwen en bijgebouwen mag niet meer bedragen dan 50% van de oppervlakte van het achter de voorgevel van het woonhuis en het verlengde daarvan gelegen bouwperceel;
 - 2 in afwijking van het bepaalde onder 1 mag de gezamenlijke oppervlakte meer bedragen dan 50%, mits de gezamenlijke oppervlakte van de aanbouwen, uitbouwen en bijgebouwen niet meer bedraagt dan 15 m²;
 - 3 bij de berekening van de gezamenlijke oppervlakte wordt de oppervlakte van de aanbouwen, uitbouwen en bijgebouwen voor zover gelegen binnen het bouwvlak tussen het verlengde van de zijgevels van het hoofdgebouw niet meegerekend;
- d) de bouwhoogte van een aanbouw, uitbouw of een aangebouwd bijgebouw mag niet meer dan 3 m bedragen met dien verstande dat de bouwhoogte mag worden verhoogd tot ten hoogste 0,25 m boven de vloer van de eerste verdieping van het hoofdgebouw;
- e) de goothoogte van een vrijstaand bijgebouw mag niet meer dan 3 m bedragen;
- f) de bouwhoogte van een vrijstaand bijgebouw mag niet meer dan 5 m bedragen;
- g) in afwijking van het bepaalde onder a tot en met f geldt dat afwijkingen in maten en afmetingen, zoals die bestonden op het tijdstip van terinzagelegging van het ontwerp van dit plan, gehandhaafd mogen worden;
- 15.2.3 voor andere bouwwerken de volgende bepalingen gelden:
- a) indien zij vóór de voorgevel of een naar de weg gekeerde zijgevel van het hoofdgebouw of het verlengde daarvan worden opgericht mag de bouwhoogte niet meer dan 1 m bedragen;
 - b) de bouwhoogte van een overkapping mag niet meer dan 3 m bedragen;
 - c) in overige gevallen mag de bouwhoogte niet meer dan 2 m bedragen;
- 15.2.4 in afwijking van het bepaalde in 15.2.1, 15.2.2 en 15.2.3 geldt voor de gronden, die op de kaart zijn aangeduid met gemeentelijk monument, dat de hoofdvorm van een als monument aangewezen bouwwerk, bepaald door de gevelbreedte, (goot)hoogte, dakhelling, nokrichting en het grondvlak, zoals die bestond op het tijdstip van de terinzagelegging van het ontwerpplan, gehandhaafd dient te worden evenwel met dien verstande dat een afwijking van de (goot-)hoogte van ten hoogste 5% is toegestaan waarbij de dakhelling dienovereenkomstig mag worden aangepast.

15.3 nadere eisen

Burgemeester en wethouders kunnen nadere eisen stellen aan de plaats en de afmetingen van de bebouwing ten behoeve van:

BESTEMMINGSPLAN REGELS

- a een samenhangend straat- en bebouwingsbeeld;
- b een goede woonsituatie;
- c de verkeersveiligheid;
- d de sociale veiligheid of
- e de gebruiksmogelijkheden van de aangrenzende gronden.

15.4 *vrijstelling*

- 15.4.1 Burgemeester en wethouders kunnen vrijstelling verlenen van:
- a het bepaalde in 15.2.1 onder a juncto artikel 1, voor zover het betreft het begrip 'woning', ten behoeve van de huisvesting van twee huishoudens in één woonhuis, met dien verstande dat:
 - 1 hierdoor het aantal woningen niet vergroot wordt;
 - 2 de inhoud van het woonhuis ten minste 500 m³ bedraagt;
 - 3 in afwijking van het bepaalde in 3.2.2 onder c per huishouden 60 m² aan aanbouwen, uitbouwen en bijgebouwen is toegestaan;
 - b het bepaalde in 15.2.1 onder d en toestaan dat de goothoogte van een hoofdgebouw wordt vergroot tot niet meer dan 6 m;
 - c het bepaalde in 15.2.1 onder e en toestaan dat de dakhelling wordt verkleind tot niet minder dan 0° c.q. dat een hoofdgebouw (gedeeltelijk) wordt voorzien van een plat dak;
 - d het bepaalde in 15.2.1 onder e en toestaan dat ten behoeve van afwijkende dakvormen de dakhelling wordt verhoogd.
- 15.4.2 De in lid 3.4.1 genoemde vrijstellingen worden slechts verleend, indien geen onevenredige aantasting plaatsvindt van:
- a het straat- en bebouwingsbeeld;
 - b de woonsituatie;
 - c de verkeersveiligheid;
 - d de sociale veiligheid;
 - e de gebruiksmogelijkheden van de aangrenzende gronden.
- 15.4.3 het bepaalde in 15.2.2 onder c, voor vermeerdering van de toegestane oppervlakte ten behoeve van een agrarisch hobbybedrijf tot ten hoogste 200 m², mits de noodzaak is aangetoond en het bouwperceel, eventueel in combinatie met de daaraan grenzende en daarmee één eigendomseenheid vormende gronden, een (gezamenlijke) oppervlakte heeft van ten minste 3.750 m², en de belangen van gebruikers danwel eigenaren van aangrenzende gronden en/of (agrarische) bedrijven niet onevenredig worden geschaad.
- ## 15.5 *gebruiksbeplating*
- 15.5.1 Onder strijdig gebruik, als bedoeld in artikel 24 lid a wordt in ieder geval verstaan het gebruik:
- a van vrijstaande bijgebouwen voor bewoning;
 - b van bijgebouwen voor recreatieve bewoning;
 - c van gronden voor de opslag van onbruikbare of althans aan hun oorspronkelijk gebruik onttrokken voertuigen, schroot, afbraak- en bouwmaterialen, vuil en afvalstoffen, behoudens deze opslag geschiedt in het kader van het normale gebruik.

BESTEMMINGSPLAN REGELS

- 15.5.2 Een aan huis verbonden beroep is toegestaan, met dien verstande dat:
- a ten hoogste 40% van de gezamenlijke oppervlakte van het woonhuis met de daarbij behorende bijgebouwen mag worden gebruikt ten behoeve van het aan huis verbonden beroep, met dien verstande dat deze gezamenlijke oppervlakte nimmer meer bedraagt dan 50 m²;
 - b de uitstraling als woning in tact blijft;
 - c het gebruik geen nadelige gevolgen heeft voor het woon- en leefmilieu;
 - d het gebruik geen nadelige gevolgen heeft op de normale ontwikkeling van het verkeer en geen nadelige toename van de parkeerbehoefte veroorzaakt;
 - e geen detailhandel is toegestaan.

15.6 *verwijzingen*

Hoofdstuk 1: Inleidende bepalingen

Hoofdstuk 3: Aanvullende bestemmingsbepalingen

Hoofdstuk 4: Overige bepalingen

AANVULLENDE INFORMATIE

Aansprakelijkheid

Deze informatie is met de grootst mogelijke zorg samengesteld. Toch kunnen wij niet altijd voorkomen dat de informatie enigszins afwijkt van hetgeen u in of rond de woning ziet of heeft gezien. Dit kan met name gelden voor (bouw)tekeningen, schetsen, afmetingen en maatvoeringen. Hieraan kunnen dan ook geen rechten worden ontleend. Door ons wordt geen aansprakelijkheid aanvaard behoudens voor zover de door ons verplicht afgesloten beroepsaansprakelijkheidsverzekering in voorkomend geval aanspraak op een uitkering geeft. Vraagprijzen zijn kosten koper. Alle verstrekte informatie dient u in het kader van het BW niet te beschouwen als een aanbod, doch als een uitnodiging om in onderhandeling te treden. Voor een eventuele vermelding van onjuiste gegevens aanvaardden wij geen enkele aansprakelijkheid.

Maatvoering

De woning is opgemeten conform de branchebrede meetinstructie. De meetinstructie is bedoeld om een meer eenduidige manier van meten toe te passen voor het geven van een indicatie van de gebruiksoppervlakte. De meetinstructie sluit verschillen in meetuitkomsten niet volledig uit, door bijvoorbeeld interpretatieverschillen, afrondingen of beperkingen bij het uitvoeren van de meting. Koper vrijwaart verkoper alsmede de medewerkers van Van Triest Makelaars van alle aansprakelijkheid terzake van eventueel later te constateren verschillen in maatvoering van zowel gebruiksoppervlakte als inhoud van de woning.

Meldingsplicht verkoper

Op grond van de wettelijke meldingsplicht van verkoper vragen wij verkoper te melden wat voor u als koper van belang kan zijn. Deze meldingen worden vastgelegd in een vragenlijst welke toegevoegd wordt aan de koopovereenkomst. Op basis van deze informatie en wat zichtbaar is informeren wij u zo volledig mogelijk, wij doen echter geen nader onderzoek naar zaken als vervuiling, tanks, toegepaste materialen of verbouw of bestemmingsplanmogelijkheden. In dit kader wijzen wij u op de onderzoekplicht van koper.

Onderzoeksplicht koper

Wij gaan ervan uit dat u, voordat u een bod uitbrengt op de woning, onderzoek heeft verricht naar alle aspecten, die in het algemeen en voor u in het bijzonder van belang zijn bij het nemen van uw aankoopbeslissing, zoals vermeld in het Burgerlijk Wetboek. Daartoe behoort minimaal het bestuderen van de informatie, die door ons wordt aangeboden, het inwinnen van informatie bij de gemeente en een onderzoek naar uw financiële mogelijkheden.

Onderhoud/bouwtechnische staat

De staat van het onderhoud en de beoordeling van de bouwkundige staat geldt op basis van visuele waarnemingen, gerelateerd aan de ouderdom van de woning. Een uitgebreide bouwkundige opname valt nadrukkelijk buiten het kader van deze brochure. Dit behoort eventueel tot de onderzoek plicht van de koper(s).

Gunning

Verkoper behoudt zich nadrukkelijk het recht voor de woning te gunnen aan de gegadigde van zijn en/of haar keuze. Een overeenkomst komt tot stand, indien er overeenstemming is bereikt over de koopsom, oplevering, bijkomende voorwaarden, roerende zaken en de koopovereenkomst is ondertekend en de wettelijke bedenktijd is verlopen.

De koopovereenkomst

De koopovereenkomst wordt door de verkopende makelaar opgemaakt conform het model van de NVM (Nederlandse Vereniging van Makelaars).

Notariskeuze

U bent als koper vrij in uw notariskeuze, tenzij dit anders staat vermeld in de brochure! Kiest de koper voor een notaris op meer dan 20 km afstand en besluit verkoper hierdoor per volmacht te tekenen dan zijn de kosten van de volmacht voor verkoper ook voor de koper en kunnen wij als makelaar helaas niet bij de overdracht bij de notaris aanwezig zijn. Wanneer de door koper gekozen notaris meer dan € 200,- aan doorhalingskosten per hypotheek voor verkoper in rekening brengt zijn de meerkosten boven dit bedrag voor koper!

Waarborgsom

Om er zeker van te zijn dat de koper zijn verplichtingen nakomt wordt uiterlijk binnen 4 weken, na mondelinge

overeenstemming, een waarborgsom gestort bij de notaris. Dit is een bedrag ter grootte van 10% van de koopsom. In plaats van de waarborgsom kan de koper ook een schriftelijke bankgarantie afgeven, mits deze bankgarantie onvoorwaardelijk is afgegeven door een in Nederland gevestigde bankinstelling.

De kosten koper

De kosten koper zijn de kosten die de koper voor de overdracht van de woning dient te betalen. Onder de kosten koper vallen nooit de makelaarskosten. Als een verkoper een makelaar inschakelt voor de verkoop van zijn/haar woning dan zal de verkoper de kosten van deze makelaar moeten betalen. Als de koper een makelaar inschakelt voor de aankoop van een woning zal de koper de kosten van deze makelaar moeten betalen.

Onder de kosten koper vallen de volgende kosten:

- Overdrachtsbelasting
- Notariskosten voor de opmaak van de akte van levering
- Kadasterkosten voor inschrijving akte van levering (koopovereenkomst)

Naast deze kosten dient u, als koper, ook rekening te houden met:

- Notariskosten voor de opmaak van de hypotheekakte
- Kadasterkosten voor inschrijving hypotheekakte

Baten, lasten en verschuldigde canons

Alle baten, lasten en verschuldigde canons komen voor rekening van kopende partij vanaf de datum van notarieel transport. De lopende baten, lasten (met uitzondering van de onroerende - zaakbelasting wegens het feitelijk gebruik) zullen tussen partijen naar rato worden verrekend.

Clausule koopovereenkomst

- Beperking aansprakelijkheid verkoper / ouderdomsclausule

Wanneer een woning voor 1990 gebouwd is, dan zullen wij ter beperking van de aansprakelijkheid van de verkoper in de koopovereenkomst een

zogenaamde ouderdomsclausule opnemen.

Deze clausule wijst u als koper op uw eigen verantwoordelijkheid om te (laten) onderzoeken of de woning die eigenschappen bezit die u belangrijk vindt. Hoe ouder een woning, des te meer de aansprakelijkheid van de verkoper voor gebreken beperkt / uitgesloten wordt.

- Ouderdomsclausule bouwperiode 1975-1990

Het is koper bekend dat de onroerende zaak meer dan 25 jaar oud is. Koper is zich ervan bewust dat hij gelet op het bepaalde in artikel 6.3 van de koopovereenkomst en in artikel 7:17 lid 1 en 2 BW, zijn verwachtingen met betrekking tot (de kwaliteit van) het verkochte daaraan dient aan te passen. Om dit risico voor koper te beperken heeft verkoper koper in gelegenheid gesteld om voor het verstrijken van de wettelijke bedenktijd een bouwkundig onderzoek uit te doen voeren.

- Ouderdomsclausule bouwperiode voor 1975

Het is koper bekend dat de onroerende zaak meer dan 40 jaar oud is, wat betekend dat de eisen die aan de bouwkwiteit gesteld mogen worden aanzienlijk lager liggen dan bij nieuwe woningen. In afwijking van artikel 6.3. van deze koopovereenkomst en artikel 7:17 lid 1 en 2 BW komt het geheel of ten dele ontbreken van één of meer eigenschappen van de onroerende zaak voor normaal en bijzonder gebruik en het eventueel anderszins niet-beantwoorden van de zaak aan de overeenkomst voor rekening en risico van koper. Verkoper staat derhalve onder andere niet in voor funderingen, de daken, de muren, de vloeren, de leidingen, de installaties voor elektriciteit, water en gas, de riolering en de afwezigheid van enig ongedierte c.q. schimmels (zoals bijvoorbeeld houtworm, boktor, zwam etc.). Bouwkundige kwaliteitsgebreken worden geacht niet belemmerend te werken op artikel 6.3 van de koopovereenkomst omschreven woongebruik. Om dit risico voor koper te beperken heeft verkoper koper in de gelegenheid gesteld om voor het verstrijken van de wettelijke bedenktijd een bouwkundig onderzoek uit te doen voeren.

- Geen eigen bewoning

Wanneer de verkoper de woning (recent) niet zelf gebruikt / bewoond heeft, zal onderstaande clausule aan de koopovereenkomst toegevoegd worden:

Koper is ervan op de hoogte dat verkoper de woning (recent) niet zelf feitelijk heeft gebruikt (bewoond) en derhalve koper niet heeft kunnen informeren over eigenschappen van c.q. gebreken aan het verkochte waarvan hij op de hoogte zou zijn geweest als hij het verkochte (recent) zelf feitelijk had gebruikt. In dit kader zijn partijen uitdrukkelijk overeengekomen dat dergelijke eigenschappen c.q. gebreken voor rekening en risico van koper komen. Koper vrijwaart verkoper voor alle eventuele aanspraken deswege.

- Asbest

Wanneer een woning in de periode tot en met 1993 is gebouwd (of mogelijk verbouwd), dan zijn er mogelijkwerwijs asbesthoudende materialen verwerkt. Bij eventuele verwijdering van deze materialen dienen op grond van de geldende milieuregelingen speciale maatregelen genomen te worden die extra kosten met zich mee kunnen brengen. In de koopovereenkomst van woningen met een bouwjaar tot en met 1993 zal standaard onderstaande bepaling opgenomen worden: Vanwege het bouwjaar kunnen in de onroerende zaak asbesthoudende stoffen / materialen aanwezig zijn. Indien deze worden verwijderd dienen door koper maatregelen en voorzieningen te worden getroffen die de wetgeving voorschrijft. Koper verklaart met deze wetgeving bekend te zijn en aanvaardt alle aansprakelijkheid en gevolgen die uit de aanwezigheid van asbest en/of de verwijdering van asbest uit de onroerende zaak kan voortvloeien. In afwijking van artikel 6.3. van deze koopakte en artikel 7:17 lid 1 en 2 BW komt het geheel of ten dele ontbreken van één of meer eigenschappen van de onroerende zaak voor normaal en bijzonder gebruik en het eventueel anderszins niet-beantwoorden van de zaak aan de overeenkomst als gevolg van de aanwezigheid van enig asbest in welke samenstelling en/of op welke plaats dan ook voor rekening en risico van koper.

- Financiering

Veelal wordt bij de koop door koper een ontbindende voorwaarde financiering opgenomen. Deze voorwaarde dient dan door koper in de onderhandeling vermeld te zijn, ook als u met NHG

wilt financieren. Indien hierover geen nadere afspraken zijn gemaakt wordt uitgegaan van een financiering van 100% van de marktwaarde van de woning tegen gebruikelijke voorwaarden en tarieven en, indien kopers met z'n tweeën kopen, op beide inkomens. Voor de ontbindende voorwaarde van financiering staat een termijn van een aantal weken nadat mondelinge overeenstemming is bereikt over de koopsom. U heeft echter als koper tot aan de datum van eigendomsoverdracht de tijd om de meest passende financiering aan te gaan bij een geldverstrekker welke voor u de beste condities en voorwaarden heeft. Doet de koper binnen de in de koopakte vastgelegde termijn een beroep op de ontbindende voorwaarde van financiering, dan dient hij aan te tonen dat hij zich voldoende heeft ingespannen om de financiering te verkrijgen. Om te kunnen beoordelen of koper al het redelijk mogelijke heeft gedaan en er terecht een beroep op het financieringsvoorbehoud wordt gedaan, dient koper hierbij in ieder geval de gegevens die aan de bank verstrekt zijn en minimaal één afwijzing van een erkende geldverstrekker met vermelding van de reden van afwijzing te overleggen.

- Toestemming aan notaris t.b.v. AVG

Bij deze verlenen partijen de notaris die het transport begeleidt de opdracht tot het doorsturen van de (concept) akte van levering en de (concept) nota van afrekening aan de verkoopmakelaar en de aankoopmakelaar. De aankoop- en verkoopmakelaar worden door het ontvangen van de (concept) akte van levering en de (concept) nota van afrekening in staat gesteld om te controleren of de afspraken uit de (concept) akte van levering en de (concept) nota van afrekening overeenkomen met hetgeen verkoper en koper overeengekomen zijn in de koopovereenkomst.

Verkoop eigen woning

Indien u al een eigen woning heeft, dan is vaak de vraag wat de te verwachten verkoopopbrengst zal zijn. Een waardebepaling is de eerste stap op weg naar een succesvolle verkoop. Graag geven wij u geheel vrijblijvend een indicatie van de waarde van uw woning. Tevens kunnen wij u dan duidelijk maken waarom wij uw woning het beste kunnen verkopen!

VEELGESTELDE VRAGEN

Vanaf het moment dat uw interesse gewekt wordt in een woning tot het moment waarop u het contract tekent, loopt u tegen allerlei vragen aan. Niet zo vreemd, want een huis kopen doet u niet elke dag. Een makelaar van de NVM doet dat wel, daarom kunnen we u op de meeste vragen snel een goed antwoord geven. Hieronder geven we u de antwoorden conform de richtlijnen van de NVM op de meest gestelde vragen zodat u weet waar u staat wanneer u op zoek gaat naar dat huis van uw dromen.

1. Wanneer ben ik in onderhandeling?

U bent pas in onderhandeling met de verkopende partij als deze reageert op uw bod door: a) Een tegenbod te doen. b) Expliciet te melden dat jullie in onderhandeling zijn. U bent dus nog niet in onderhandeling als de verkopende makelaar zegt dat hij uw bod met de verkoper zal bespreken.

2. Mag een verkoopmakelaar doorgaan met bezichtigingen als er al over een bod onderhandeld wordt?

Ja, dat mag. Een onderhandeling hoeft namelijk niet tot een verkoop te leiden. Bovendien zal de verkoper waarschijnlijk graag willen weten of er meer belangstelling is. Ook mag er met meerdere geïnteresseerde kopers tegelijkertijd onderhandeld worden. Een NVM-makelaar moet dit wel duidelijk aan alle partijen melden. Vaak zal de verkopende NVM-makelaar belangstellenden mededelen dat er al een bod ligt of dat er onderhandelingen gaande zijn. De NVM-makelaar doet geen mededelingen over de hoogte van de biedingen. Dit zou overbieden kunnen uitlokken.

3. Wanneer ik de vraagprijs bied, moet de verkoper de woning dan aan mij verkopen?

Nee, de verkoper is niet verplicht de woning dan aan u te verkopen. De Hoge Raad heeft bepaald dat de vraagprijs gezien moet worden als een uitnodiging tot het doen van een bod. Ook als u de vraagprijs biedt, kan de verkoper dus beslissen of hij uw bod wel of niet aanvaardt, of (via zijn makelaar) een tegenbod doet.

4. Kan de verkoper de vraagprijs van een woning tijdens de onderhandeling verhogen?

Ja, de verkoper kan besluiten de vraagprijs te verhogen of te verlagen. Daarnaast heeft u als potentiële koper ook het recht tijdens de onderhandelingen uw bod te verlagen. Zodra de verkopende partij een tegenbod doet, vervalt namelijk uw eerdere bod.

5. Mag een makelaar van de NVM tijdens de onderhandeling het systeem van verkoop wijzigen?

Ja, dat mag. Soms zijn er zo veel belangstellenden die de vraagprijs bieden of benaderen, dat het moeilijk te bepalen is wie de beste koper is. Op dat moment kan de verkoper - op advies van zijn makelaar - besluiten de biedingsprocedure te wijzigen in bijvoorbeeld een inschrijvingsprocedure. In deze procedure krijgen alle bidders een gelijke kans om een bod uit te brengen. De makelaar dient uiteraard eerst eventueel eerder gedane toezeggingen of afspraken na te komen, voordat de procedure veranderd wordt.

6. Mag een NVM-makelaar een belachelijke hoge prijs vragen voor een woning?

De verkoper bepaalt in overleg met zijn NVM-makelaar welke prijs realistisch is voor de woning. De koper kan onderhandelen over de prijs, maar de verkoper beslist.

7. Moet de makelaar met mij als eerste in onderhandeling als ik de eerste ben die een afspraak maakt voor een bezichtiging?

Of als ik als eerste een bod uitbreng? Nee, dit hoeft niet. De verkoper bepaalt samen met de verkopende makelaar met wie hij in onderhandeling gaat. Vraag als koper de verkopende makelaar van tevoren naar de verkoopprocedure die gehanteerd wordt om teleurstelling te voorkomen.

8. Hoe komt de koop tot stand?

Als verkoper en koper het eens zijn over de belangrijkste zaken - onder andere prijs, leveringsdatum, ontbindende voorwaarden en eventuele afspraken over roerende zaken -, dan legt de verkopende NVM-makelaar de afspraken vast in de koopovereenkomst. Pas als beide partijen de koopovereenkomst hebben ondertekend, komt de koop tot stand. Ontbindende voorwaarden zijn een belangrijk aandachtspunt. Als u deze opgenomen wilt hebben in de koopovereenkomst, dan moet u dit meenemen in de onderhandelingen. Als koper krijgt u niet automatisch een ontbindende voorwaarde. Koper

en verkoper moeten het eens zijn over aanvullende afspraken en ontbindende voorwaarden voordat de koopovereenkomst wordt opgemaakt.

Voorbeelden van ontbindende voorwaarden zijn: Financieringsvoorbehoud. Geen huisvestingsvergunning. Negatieve uitkomst van een bouwkundige keuring. Het niet verkrijgen van Nationale Hypotheekgarantie. NVM No-Risk clause. De koop komt pas tot stand op het moment dat de koopovereenkomst door beide partijen is ondertekend. Dit vloeit voort uit de Wet Koop onroerende zaak en heet het schriftelijkheidsvereiste. Een mondelinge of per e-mail bevestigde afspraak is dus niet voldoende. Zodra de verkoper en de koper de koopovereenkomst hebben ondertekend en de koper (en eventueel de notaris) een afschrift van de overeenkomst heeft ontvangen, treedt voor de particuliere koper de wettelijke bedenktijd in werking (zie vraag 9). Binnen deze tijd kunt u als koper alsnog afzien van de koop. Na deze tijd is de koop definitief rond, tenzij de ontbindende voorwaarden van toepassing zijn.

9. Wat houdt de drie dagen bedenktijd voor de koper precies in?

De wettelijk vastgestelde drie dagen bedenktijd houdt in dat u als koper zonder opgaaf van redenen de koop kunt ontbinden. De bedenktijd van drie dagen gaat in zodra een kopie van de getekende koopovereenkomst aan de koper ter hand is gesteld. De bedenktijd kan langer duren dan drie dagen als deze eindigt op een zaterdag, zondag of algemeen erkende feestdag. Hiervoor zijn regels opgesteld. De NVM-makelaar kan precies aangeven tot wanneer de bedenktijd loopt.

10. Mag ik als koper advies van de verkopende makelaar verwachten?

De verkopende makelaar vertegenwoordigt de belangen van de verkoper. Hij zal de verkoper adviseren tijdens het verkoopproces. De verkopende makelaar kan en mag daarom niet tegelijkertijd uw belangen behartigen. Als u dus begeleiding en advies wilt tijdens het aankoopproces, dan is het verstandig zelf een aankopende NVM-makelaar in te schakelen.

11. Wat is de NVM No-Risk clause?

Veel mensen durven geen woning te kopen voordat hun eigen huis verkocht is en stappen daardoor bij voorbaat niet over naar een andere woning. Koopt u met de NVM No-Risk clause dan kunt u die overstap vaak wel maken.

De NVM No-Risk clause is een ontbindende voorwaarde. Deze voorwaarde voorkomt dat de koper met dubbele lasten komt te zitten.

De koper kan de koop ontbinden als de verkoop van zijn huidige woning onverwacht langer duurt. De verkoper dient uiteraard eerst akkoord te gaan met deze ontbindende voorwaarde in de koopovereenkomst. Tijdens de looptijd van de NVM No-Risk clause doet de koper al het mogelijke om zijn huis te verkopen. De verkoper gaat gedurende die tijd door met de verkoop van het reeds verkochte huis. Vindt de verkoper een andere koper, die onder gelijke voorwaarden het huis wil kopen, zonder de No Risk clause, dan krijgt de eerste koper bedenktijd om de koop definitief te maken óf om af te zien van de koopovereenkomst. In het laatste geval verkoopt de verkoper vervolgens het huis aan de tweede koper.



van **TRIEST**
— m a k e l a a r s —

VAN TRIEST MAKELAARS
Emsterweg 17
8171 PG, Vaassen

0578 - 57 16 29
info@vantriestmakelaars.nl
www.vantriestmakelaars.nl



OVER ONS

Als erkend en ervaren NVM-makelaarskantoor maken wij deel uit van de samenleving en zijn wij actief in de regio vanuit ons kantoor in Vaassen. Dit doen we al ruim 50 jaar met enorm veel plezier. Met deze historische basis en alle ontwikkelingen in de loop der jaren zijn wij eigentijdse en gecertificeerde makelaars. Wij kennen de omgeving en de diversiteit van de dorpen, de dynamiek van de woonwijken, wat er speelt en waar je de leuke en mooie plekjes kunt vinden.

Van aankoop tot verkoop en taxatie, wij helpen je aan een plek waar je je "thuis" voelt

.Wij gaan verder dan alleen het verkopen en aankopen van huizen; wij denken mee in het

creëren van een thuisplek in een fijne woonomgeving waar mensen vol enthousiasme en vertrouwen hun toekomst tegemoet gaan. Met een gedreven team van gecertificeerde makelaars bieden wij betrouwbaarheid, enthousiasme en service die verder gaat. Elke dag zetten wij met plezier dat extra stapje, omdat we geloven dat het verschil zit in de details.

Onze ervaring stelt ons in staat om niet alleen huizen te verkopen en aan te kopen, maar ook om in te spelen op iedere levensfase en iedere levensstijl. Kortom: Van Triest Makelaars: "alles in huis voor een fijn thuis".



van **TRiest**
— m a k e l a a r s —

HEEFT U INTERESSE
IN DEZE WONING?

NEEM DAN CONTACT MET ONS OP!

VAN TRIEST MAKELAARS
Emsterweg 17
8171 PG, Vaassen

0578 - 57 16 29
info@vantriestmakelaars.nl
www.vantriestmakelaars.nl