

ONTDEK

OLIESLAGWEG 75 in **ENSCHEDÉ**



Kluswoning met diepe tuin en volop mogelijkheden!



Diepe achtertuin
Kluswoning
Vrijstaande berging

Voorzieningen en centrum
binnen handbereik

Vraagprijs
€ 199.000,- k.k.



INHOUDSOPGAVE

- 04** Specificaties
- 05** Welkom
- 06** Begane grond
- 09** Eerste etage
- 13** Tuin
- 16** Plattegronden
- 24** Kadastrale kaart



Thoma Post Makelaars

"Verhuizen doe je niet alleen, dat doen we samen!"



SPECIFICATIES

VRAAGPRIJS € 199.000 K.K.

GEBRUIKSOPPERVLAKTE

70 m²

BOUWJAAR


1955

PERCELOPPERVLAKE

201 m²

INHOUD

292 m³

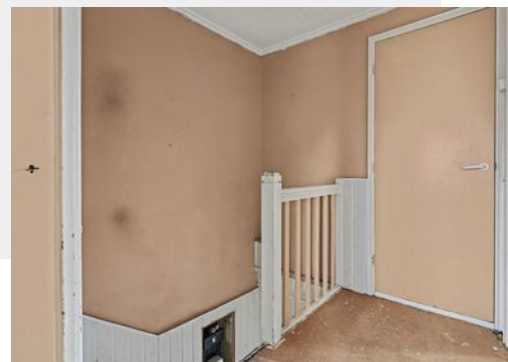

SOORT WOONHUIS Eengezinswoning

SOORT BOUW Bestaande bouw

WOONLAGEN 3

KAMERS 4

ENERGIELABEL E

VERWARMING C.v.-ketel

WARM WATER C.v.-ketel

GARAGE Geen garage



BIJZONDERHEDEN VAN DE WONING

- Diepe achtertuin
- Project notaris gesitueerd in Nieuwegein
- Kluswoning met erg veel potentie
- Vrijstaande stenen berging

WELKOM

Ben je op zoek naar een makelaar in Almelo, Amsterdam, Deventer, Doetinchem, Enschede, Hengelo, Lochem, Winterswijk of Zutphen? Ontdek Thoma Post Makelaars! Wij hebben diverse kantoren in Twente, de Stedendriehoek, Midden-Nederland en in het westen van het land.

Onze makelaars staan voor je klaar

Ons team, bestaande uit meer dan 80 specialisten in ruim 15 verschillende functies staat dagelijks voor je klaar. Onze woningmakelaars en bedrijfspandmakelaars helpen je graag bij het zoeken of verkopen van een woning of een bedrijfspand, waarbij wij opvallen door meer marktkennis, meer deskundigheid, meer begeleiding en meer kwaliteit.

Jouw makelaar

Martin van Zetten

Assistent Register Makelaar Taxateur

Tel. 0534 - 34 00 38

Mobiel: 06 - 11 39 83 75

martinvanzetten@thomapost.nl



KIJK EENS ROND OP DE BEGANE GROND

Je komt binnen in de hal met toilet en trapopgang. Via de hal bereik je de keuken met toegang tot de diepe achtertuin. De woonkamer is licht en biedt voldoende ruimte voor een zit- en eetgedeelte.





DE WOONKAMER

Lichte doorzonwoonkamer met een prettige indeling en veel mogelijkheden om geheel naar eigen smaak te moderniseren. Dankzij de raampartijen aan voor- en achterzijde geniet de ruimte van een fijne natuurlijke lichtinval.





EEN KIJEK OP DE EERSTE VERDIEPING

Via de trap bereik je de overloop met toegang tot drie slaapkamers en de badkamer, voorzien van douche en wastafel.







De badkamer



DE BUITENRUIMTE

De woning beschikt over een ruime achtertuin (ca. 132 m²) met een gunstige ligging op het zuidoosten en een vrijstaande stenen berging.



OVER ENSCHEDE



Een rijke geschiedenis

Enschede kent een rijke geschiedenis en van sommige voormalige fabrieken zijn woningen gecreëerd. In 1964 opende de nieuwe Technische Hogeschool Twente en dit heet nu de Universiteit Twente. Ook staat Enschede bekend om de Grolsch fabriek en het medisch sportcentrum Roessingh.

DE GROOTSTE STAD IN OVERIJSSSEL

Enschede is een stad en gemeente in het oosten van Nederland in Overijssel. De gemeente Enschede telt meer dan 160.000 inwoners met circa 160 verschillende nationaliteiten. Enschede is daarmee de grootste stad in Overijssel.

Rust en
ruimte



Gezellige terrasjes



PLATTEGROND




Begane Grond

PLATTEGROND



1e Verdieping

PLATTEGROND

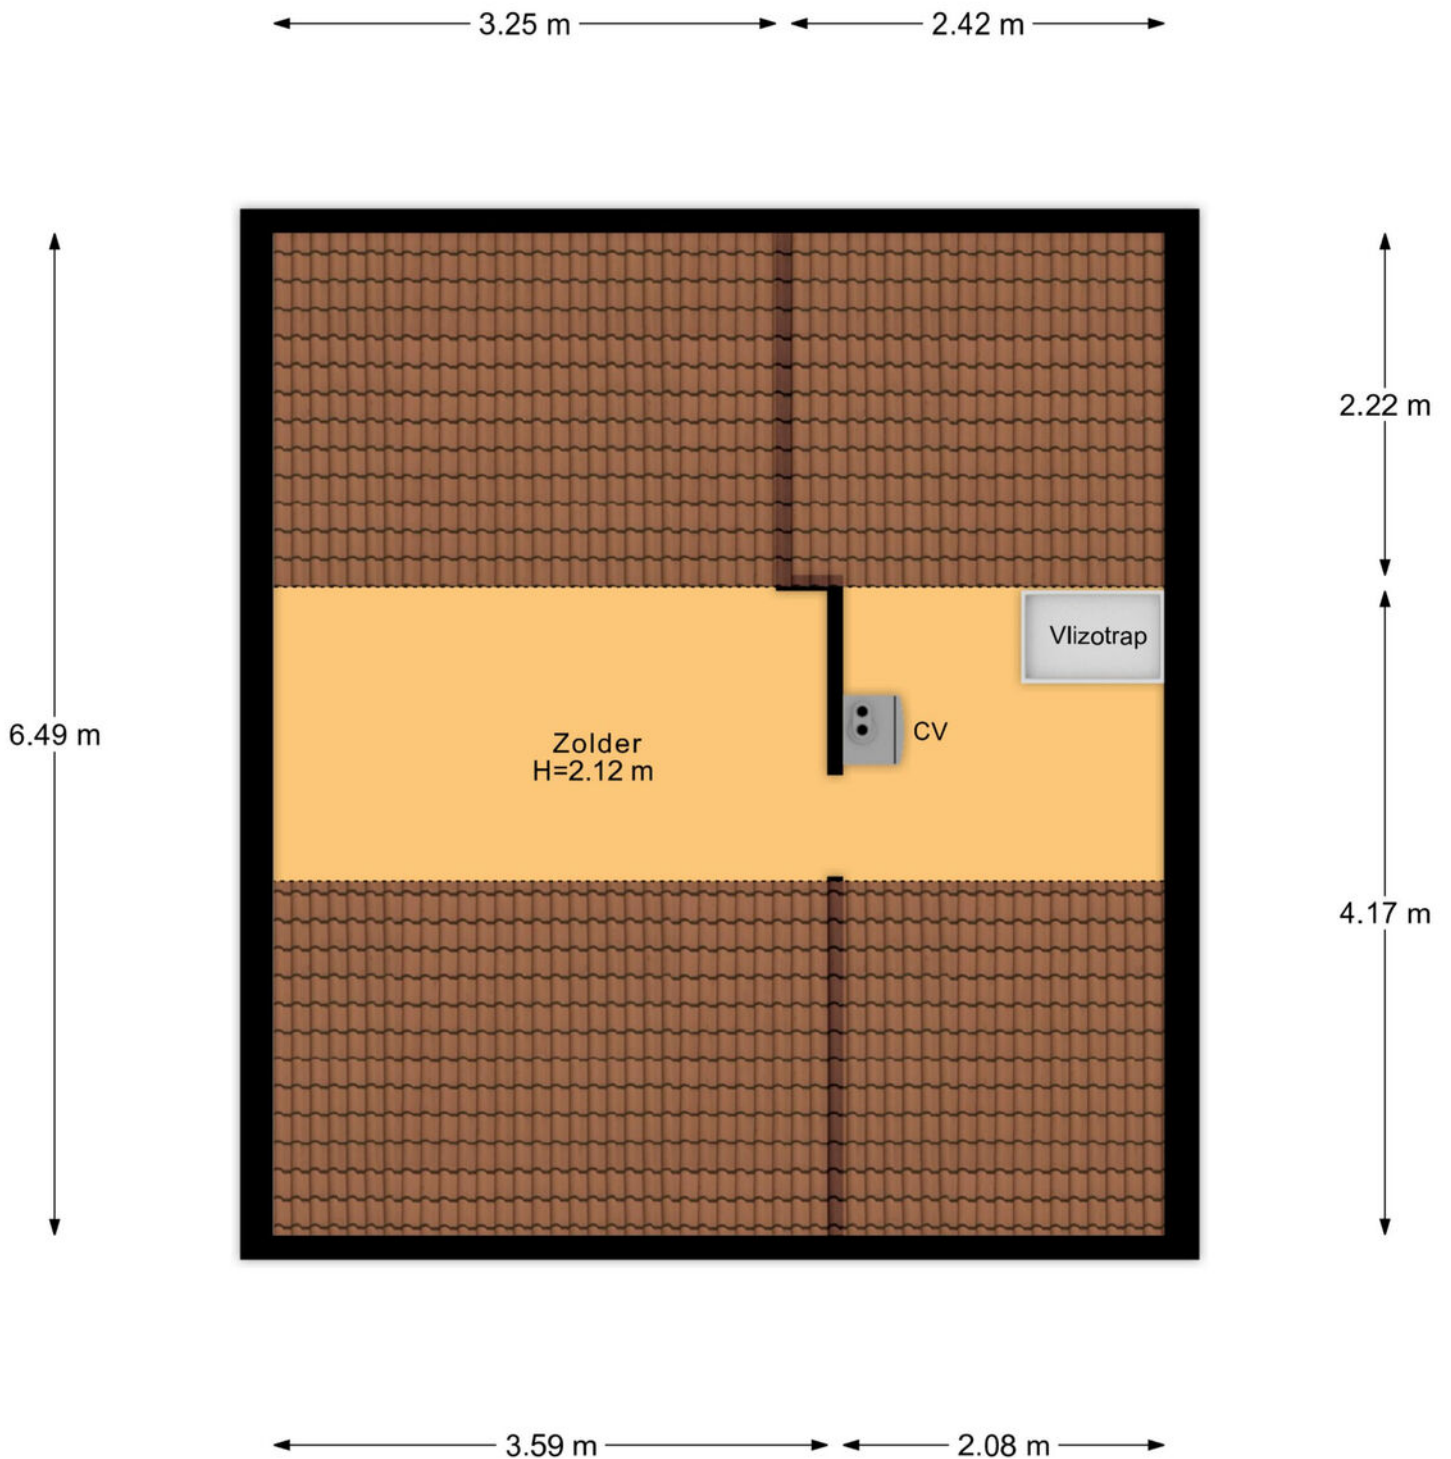


PLATTEGROND




PLATTEGROND




PLATTEGROND

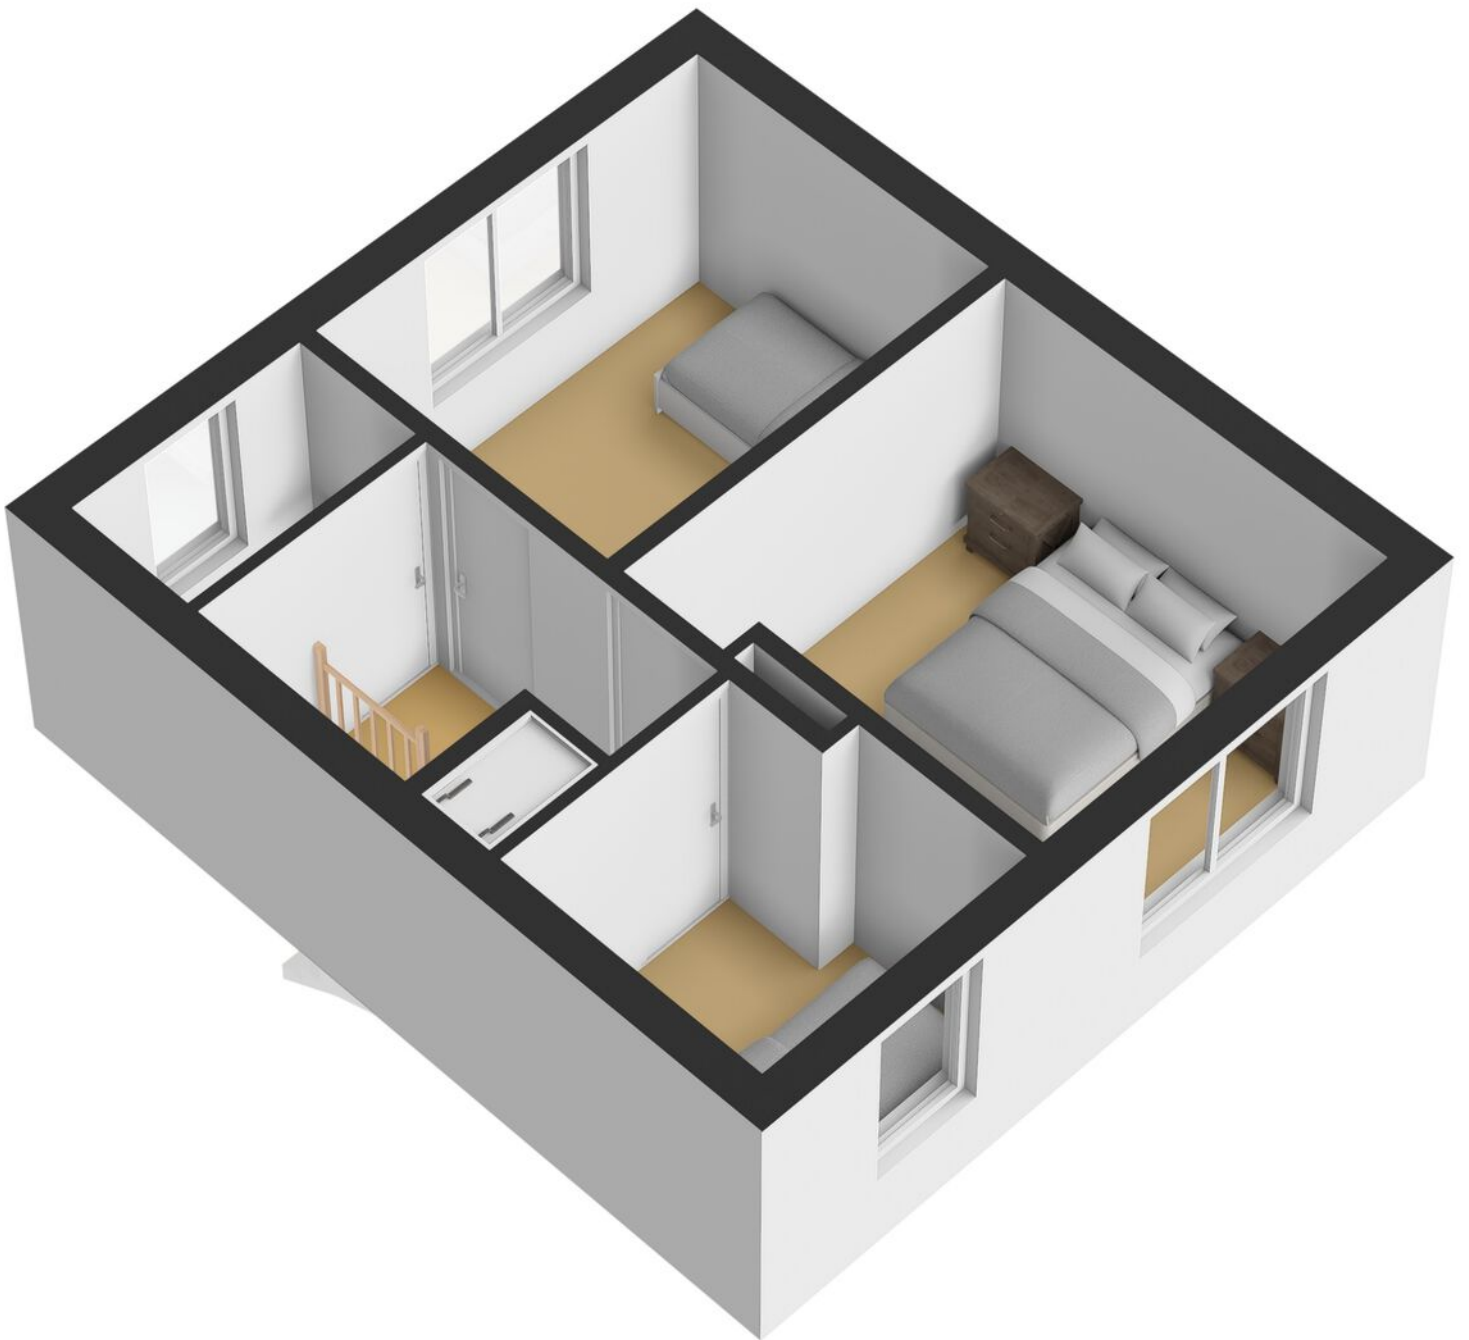

PLATTEGROND

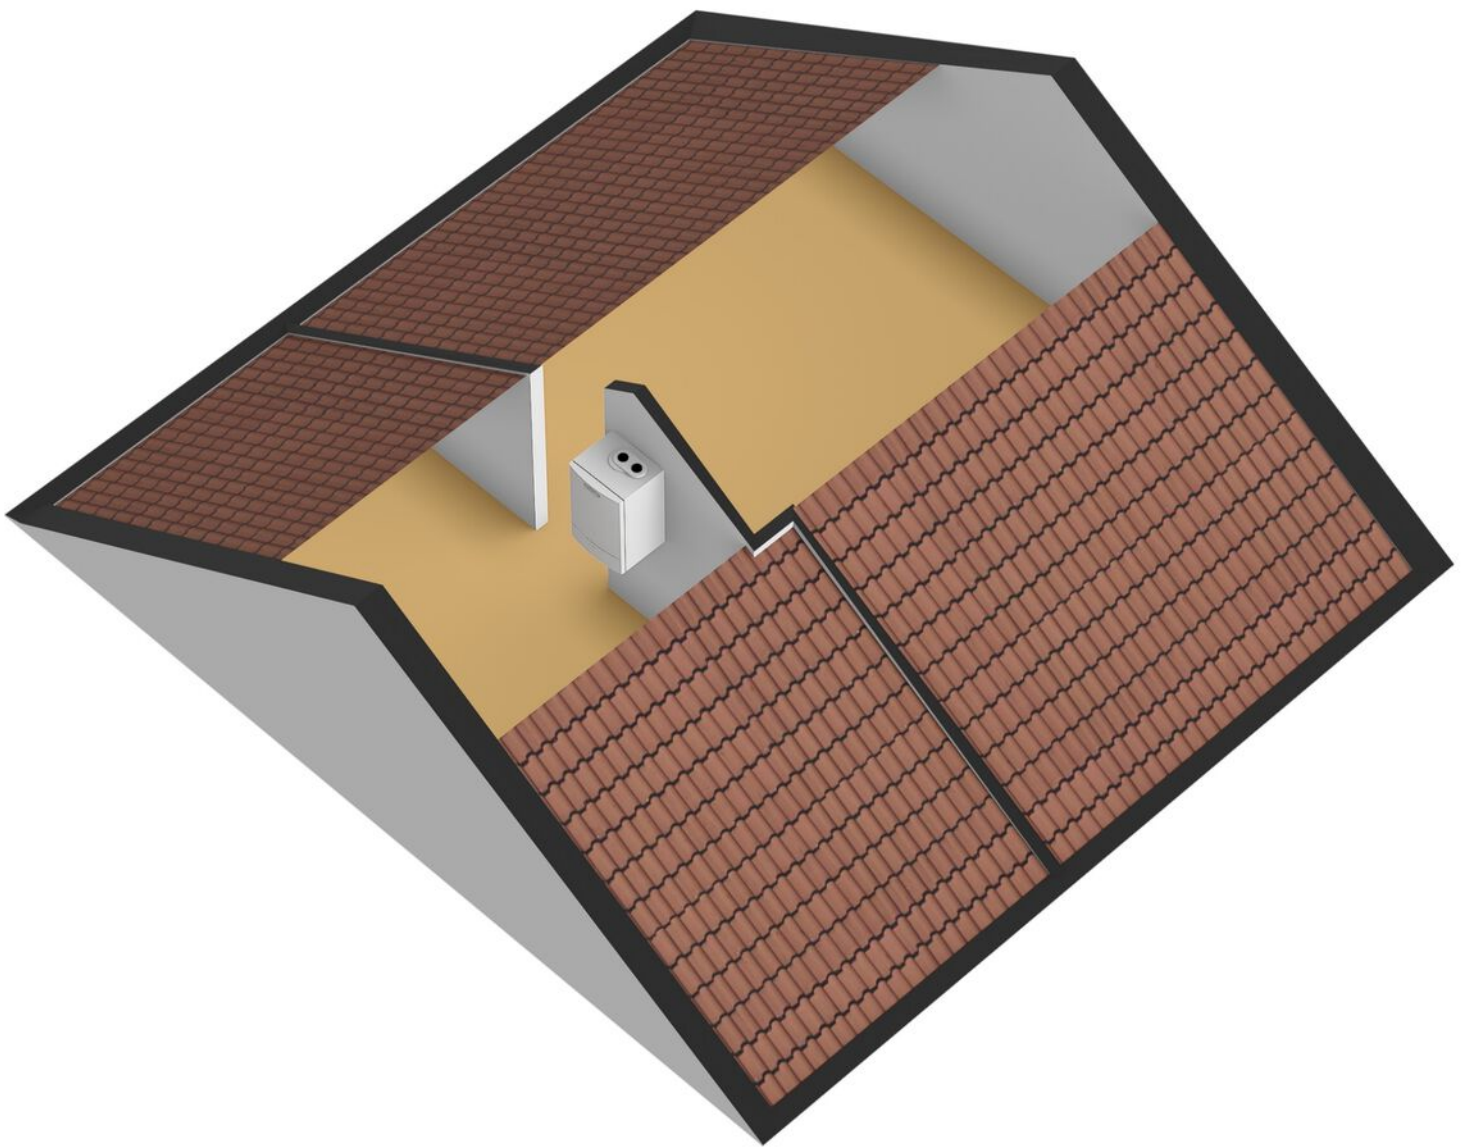

PLATTEGROND

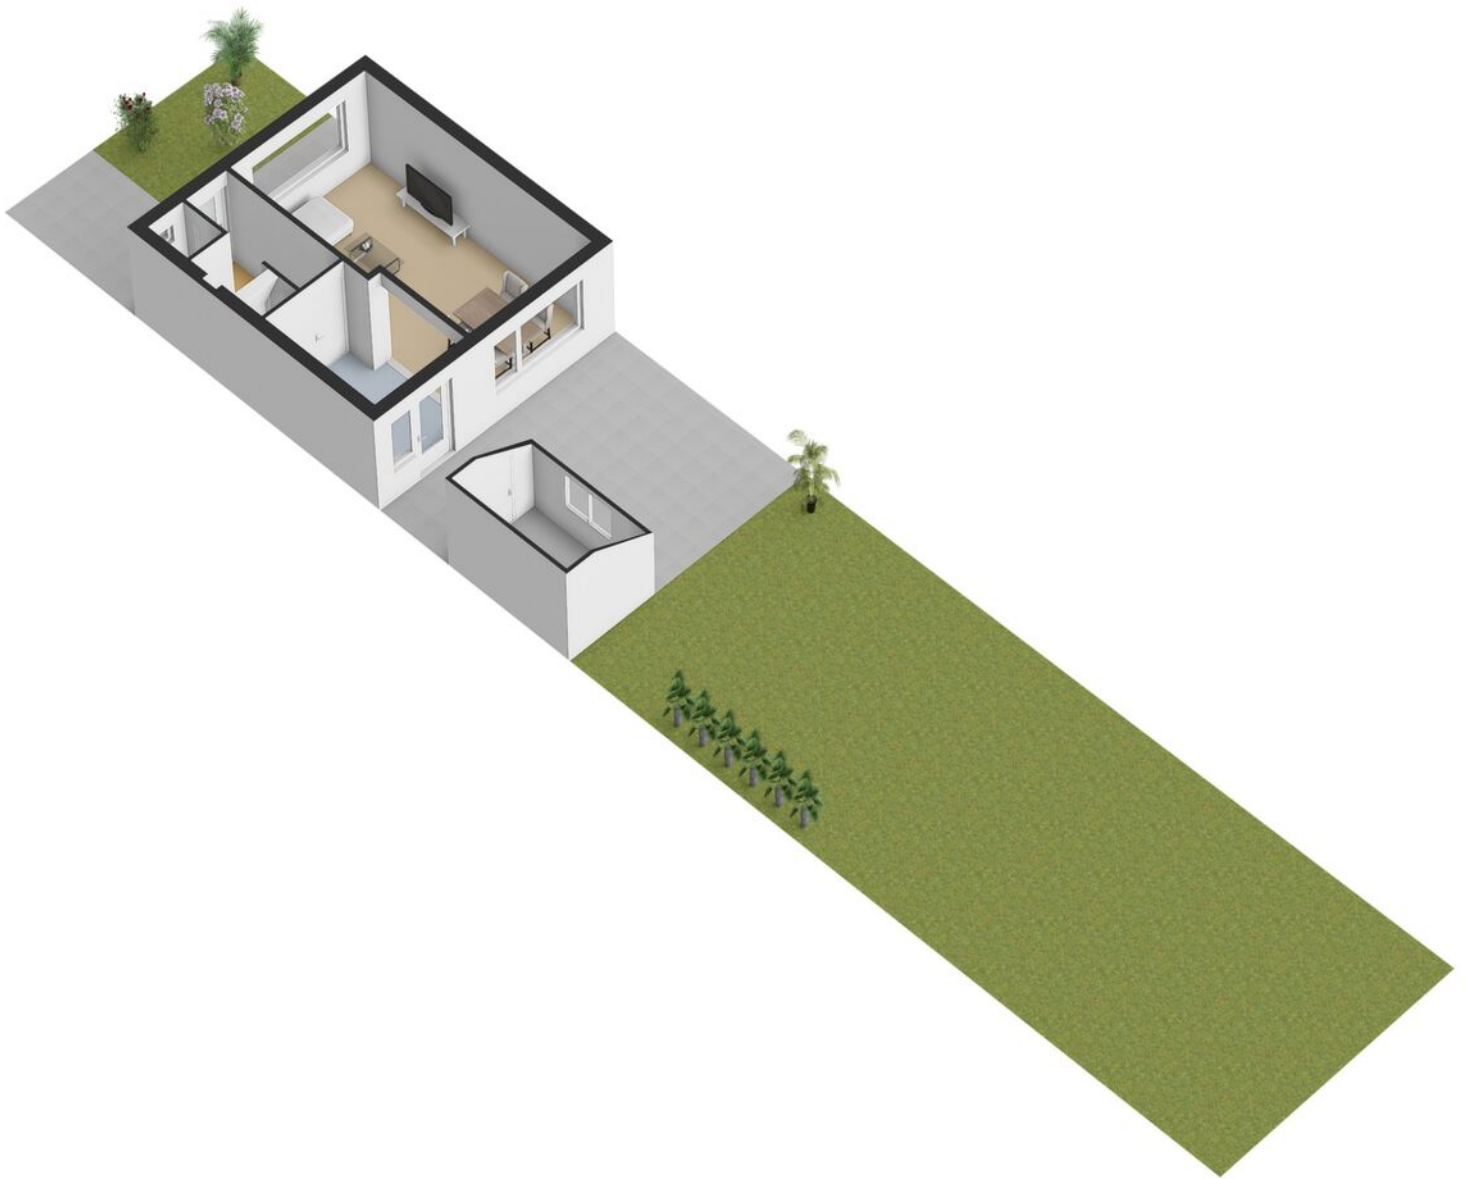


KADASTRALE KAART

Kadastrale kaart

Uw referentie: ---



<p>12345 Deze kaart is noordgericht</p> <p>25 Perceelnummer</p> <p>Huisnummer</p> <p>Vastgestelde kadastrale grens</p> <p>Voorlopige kadastrale grens</p> <p>Administratieve kadastrale grens</p> <p>Bebouwing</p> <p>Voor een eensluidend uittreksel, geleverd op 7 april 2026 De bewaarder van het kadaster en de openbare registers</p>	<p>Schaal 1: 500</p> <p>Kadastrale gemeente Lonneker</p> <p>Sectie S</p> <p>Perceel 916</p> <p>Aan dit uittreksel kunnen geen betrouwbare maten worden ontleend. De Dienst voor het kadaster en de openbare registers behoudt zich de intellectuele eigendomsrechten voor, waaronder het auteursrecht en het databankenrecht.</p>	
--	---	---

OVER ONS

Wonen, werken, leven!

Dit omvat in grote lijnen waar onze dienstverlening al jaren om draait. Samen met onze opdrachtgevers zoeken we altijd naar de beste ruimte om te wonen, werken en leven. Een plek waar we een groot deel van ons leven vertoeven. Daar waar we succesvol kunnen ondernemen of juist inspirerend kunnen werken. Een plek waar we ons zelf kunnen zijn, ons goed en bovenal thuis voelen.

Je vindt onze negen woningmakelaarskantoren in Almelo, Amsterdam, Deventer, Doetinchem, Enschede, Hengelo, Lochem, Winterswijk en Zutphen. Daarnaast zijn we actief in de bedrijfsmakelaardij in de regio's Twente, Achterhoek en Stedendriehoek en hebben we een overkoepelende taxatieafdeling en hypotheekafdeling. En alles is erop gericht om jou volledig te ontzorgen.

*We helpen je
graag verder!*



THOMA POST HYPOTHEKEN

Advies dat nooit stopt.



Wij als Thoma Post Hypotheken adviseren niet vanuit de uitgangspunten van de bank, maar juist vanuit jouw wensen en mogelijkheden. Met een ruime keuze in hypotheekverstrekkers vinden wij altijd de juiste deal.

Niet alleen op het gebied van rente, maar ook op het gebied van voorwaarden. Wij vergelijken daarbij een groot aantal aanbieders, waaronder ook jouw eigen bank. Met ervaren en gediplomeerde hypotheekadviseurs voorzien wij je van een goed advies, afgestemd op jouw specifieke en persoonlijke situatie.



Ben je benieuwd naar de mogelijkheden? Wij kunnen je snel helpen!

Wij nodigen je graag uit voor een vrijblijvend hypotheekgesprek. Scan de **QR-code** hiernaast om meteen een afspraak aan te vragen of neem contact met ons op via **085 - 203 0143**, dan plannen wij graag een afspraak voor je in.



PLAN EEN
AFSPRAAK

Team Hypotheken

Romin, Marvin, Stefan en Elisabeth



STAPPENPLAN

Op weg naar een advies op maat

Wij staan je graag bij gedurende het hele hypotheekproces en geven je de extra persoonlijke aandacht die jij verdient!



Persoonlijk

Extra persoonlijke aandacht

Flexibel

In meedenken en tijd vrij maken voor jou

Onafhankelijk

En daardoor altijd het beste advies

Ruime keuze

Groot aantal hypotheekverstrekkers

Verduurzaming

Zowel met de hypotheek als de uitvoering kunnen wij je helpen.

Thoma Post Hypotheken

085 - 203 0143

hypotheken@thomapost.nl




Advies dat
nooit stopt






Gratis waardebepaling? Doe een waardecheck bij Thoma Post Makelaars!

Overweeg je om je huis te gaan verkopen en ben je benieuwd hoeveel je huis waard is in de huidige markt? Maak kennis met de specialisten van Thoma Post Makelaars! Vanuit diverse kantoren actief in de Achterhoek, de Stedendriehoek en Twente.



 **Thoma Post Makelaars**
 0534 34 00 38
 enschede@thomapost.nl

 ThomaPostMakelaars/
 @Thomapost.nl
 Thoma Post Makelaars

Prinsestraat 3
7513 AM Enschede
thomapost.nl