

€ 250.000 k.k.

Helderseweg 9 B 6 Alkmaar



ADRES	Helderseweg 9 B 6, 1815 AB ALKMAAR
TYPE WONING	appartement
BOUWJAAR	2020
LIGGING	in centrum, vrij uitzicht
ONDERHOUD BINNEN	goed
ONDERHOUD BUITEN	goed
ENERGIELABEL	A
ISOLATIE	muurisolatie
CV KETEL TYPE	-
BOUWJAAR CV KETEL	-
VOORZIENINGEN	tv kabel, glasvezel kabel, lift
WOONOPPERVLAKTE	38 m ²
INHOUD	142 m ³
PERCEELOPPVERLAKTE	0 m ²
AANTAL KAMERS	2
AANTAL SLAAPKAMER	1
AANVAARDING	in overleg
VRAAGPRIJS	€ 250.000,- k.k.

OMSCHRIJVING

ECHT stads wonen inclusief dakterras met uitzicht om van te genieten!

Op een ideale locatie met het centrum en het NS-station letterlijk om de hoek ligt dit fijne appartement waar alles binnen handbereik is. Winkels, horeca, dagelijkse voorzieningen en uitvalswegen; hier woon je midden in de levendigheid van de stad, terwijl je binnenshuis juist geniet van rust en comfort.

Het appartement is verzorgd en praktisch ingedeeld waardoor de ruimte prettig aanvoelt. De leefruimte is licht en uitnodigend, een heerlijke plek om thuis te komen na een drukke dag in de stad. De woning is gebouwd in 2020 en voorzien van alle gemakken, waardoor je hier zorgeloos kunt wonen. De slaapkamer is fijn van formaat en biedt een rustige plek om je terug te trekken. De badkamer is netjes afgewerkt en comfortabel in gebruik. Daarnaast beschikt het appartement over een praktische technische ruimte die tegelijk ideaal is als extra opbergruimte.

Een absolute verrassing is het heerlijke dakterras. Hier zit je opvallend rustig en geniet je van een fantastisch uitzicht over de stad. Of je nu de dag begint met een kop koffie of juist in de avond nog even buiten wilt zitten, dit is een plek waar je volop van het buitenleven geniet.

Kortom; een knus en compleet appartement op een toplocatie in Alkmaar, waar de stad aan je voeten ligt en je thuis toch alle rust vindt.

Indeling:

Begane grond:

Op de begane grond vind je de centrale entree met brievenbussen en bellentableau. Vanuit de hal heb je middels de trap of lift toegang tot de verschillende verdiepingen en de gezamenlijke fietsenstalling.

Eerste verdieping:

Op de eerste verdieping vind je de toegang naar dit fijne appartement. Vanuit de hal heb je toegang tot de technische ruimte met wasmachine- en drogeraansluiting. Daarnaast bevindt zich het toilet met fonteintje.

Via de hal kom je in de lichte leefruimte met open keuken, welke in een praktische hoekopstelling is geplaatst. De keuken beschikt over een koel-vriescombinatie, vaatwasser, oven, inductiekookplaat en afzuigkap. Dankzij de open indeling en de prettige lichtinval voelt de leefruimte ruim en comfortabel aan en is er voldoende plek voor zowel een gezellige eethoek als een knusse zithoek.

De slaapkamer bereik je vanuit de woonkamer. Deze is prettig van formaat, heerlijk licht en biedt voldoende ruimte voor een groot bed en kastruimte. Direct aangrenzend bevindt zich de praktisch ingedeelde badkamer, voorzien van een wastafelmeubel en douche.

Dakterras:

Op de bovenste verdieping heb je toegang tot je eigen dakterras met een fantastisch uitzicht over de stad van Alkmaar. Hier geniet je in alle rust van de zon en het vrije uitzicht, terwijl de levendigheid van de binnenstad zich letterlijk om de hoek bevindt. Het dakterras is voorzien van water en elektriciteit, waardoor je hier tot in de late uurtjes comfortabel kunt ontspannen, borrelen of gezellig buiten kunt eten.

Belangrijk om te weten:

- Energielabel A
- Heerlijk dakterras met geweldig uitzicht
- Alle voorzieningen nabij
- Instapklaar
- Rustig wonen met het centrum naast de deur
- Meer informatie op echtmakelaar.nl

Interesse in deze woning? Schakel direct je NVM aankoopmakelaar in.

Je aankoopmakelaar bespaart je veel tijd, geld en zorgen.


DISCLAIMER

Deze informatie is door ons met de nodige zorgvuldigheid samengesteld. Onzerzijds wordt echter geen enkele aansprakelijkheid aanvaard voor enige onvolledigheid, onjuistheid of anderszins, dan wel de gevolgen daarvan. Alle opgegeven maten en oppervlakten zijn indicatief. Koper heeft zijn eigen onderzoekplicht naar alle zaken die voor hem of haar van belang zijn. Met betrekking tot deze woning is de makelaar adviseur van verkoper. Wij adviseren u een deskundige (NVM-)makelaar in te schakelen die u begeleidt bij het aankoopproces. Indien u specifieke wensen heeft omtrent de woning, adviseren wij u deze tijdig kenbaar te maken aan uw aankopend makelaar en hiernaar zelfstandig onderzoek te (laten) doen. Indien u geen deskundige vertegenwoordiger inschakelt, acht u zich volgens de wet deskundige genoeg om alle zaken die van belang zijn te kunnen overzien. Van toepassing zijn de NVM voorwaarden.

NEN-CLAUSULE

De gebruiksoppervlakte is berekend conform de branchebrede meetinstructie op basis van de NEN 2580- norm. De oppervlakte kan derhalve afwijken van vergelijkbare panden en/of oude referenties. Dit heeft vooral te maken met deze (nieuwe) rekenmethode. Koper verklaart voldoende te zijn geïnformeerd over de hiervoor bedoelde normering. Verkoper en diens makelaar doen hun uiterste best de juiste oppervlakte en inhoud te berekenen aan de hand van eigen metingen en dit zoveel mogelijk te ondersteunen door het plaatsen van plattegronden met maatvoering. Mocht de maatvoering onverhoopt niet (volledig) overeenkomstig de normering zijn vastgesteld, wordt dit door koper aanvaard. Koper is voldoende in de gelegenheid gesteld de maatvoering zelf te (laten) controleren. Verschillen in de opgegeven maat en grootte geven geen der partijen enig recht, zo ook niet op aanpassing van de koopsom. Verkoper en diens makelaar aanvaarden geen enkele aansprakelijkheid in deze.



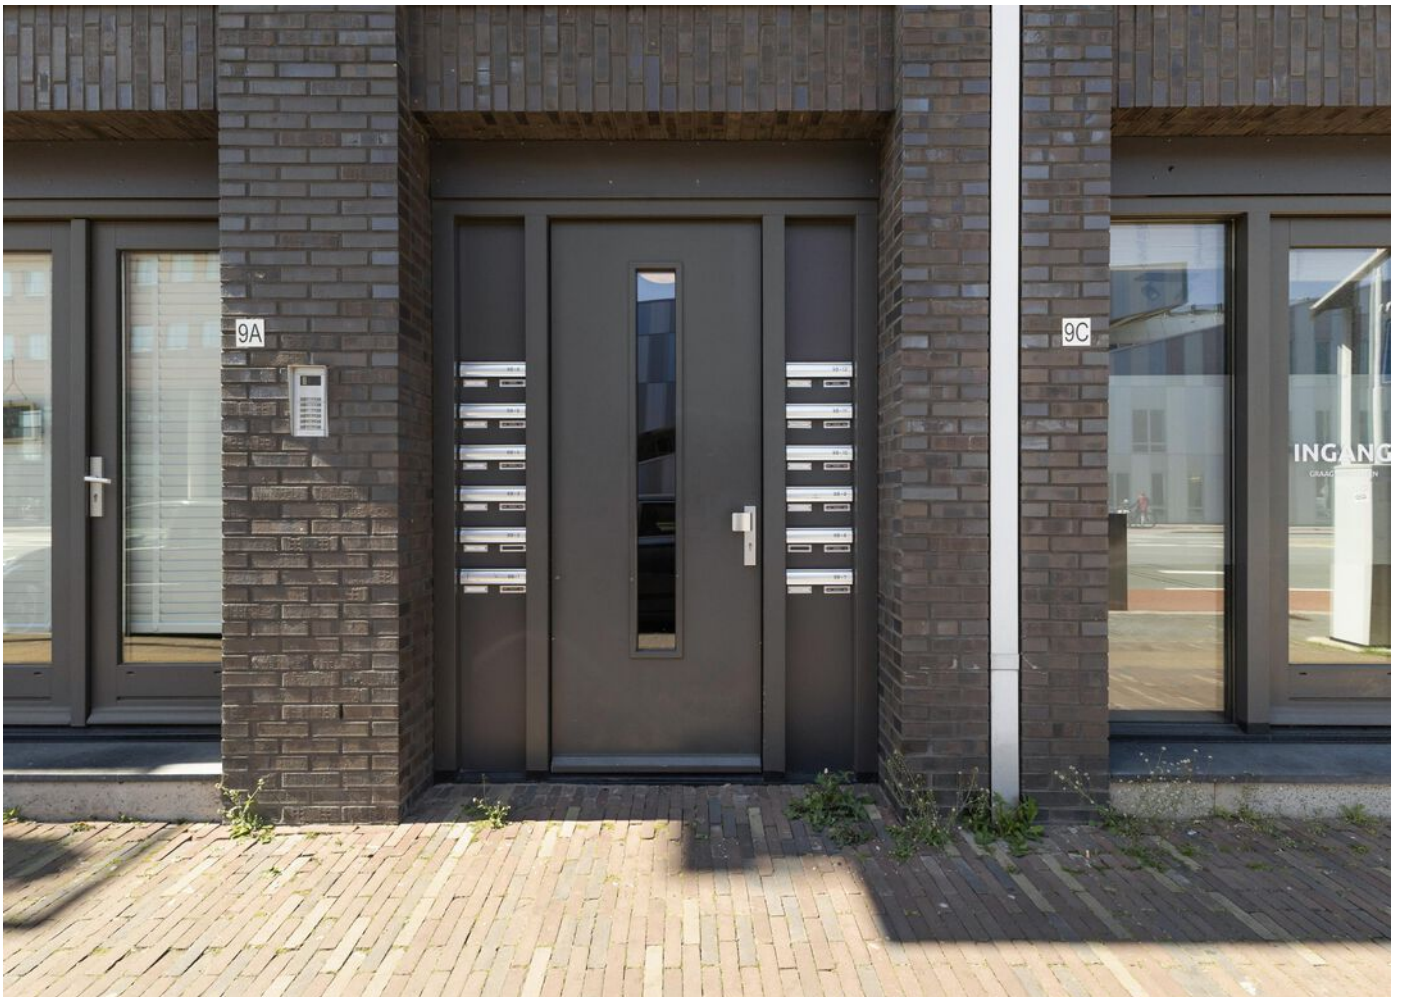




























PLATTEGROND




PLATTEGROND

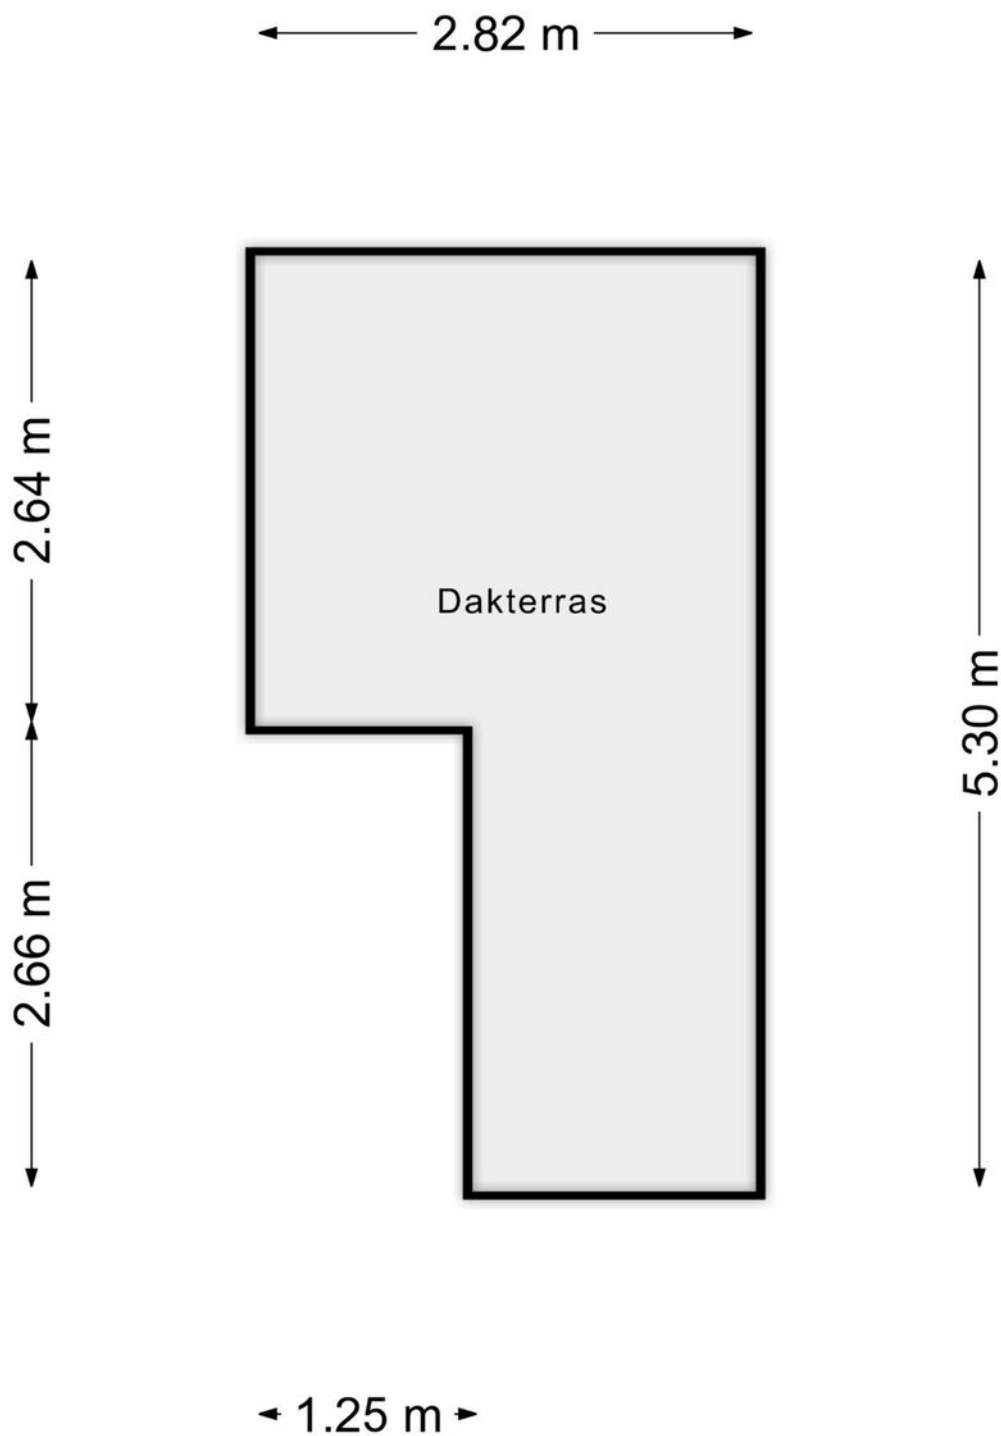


KADASTRALE KAART

Kadastrale kaart

Uw referentie: ---



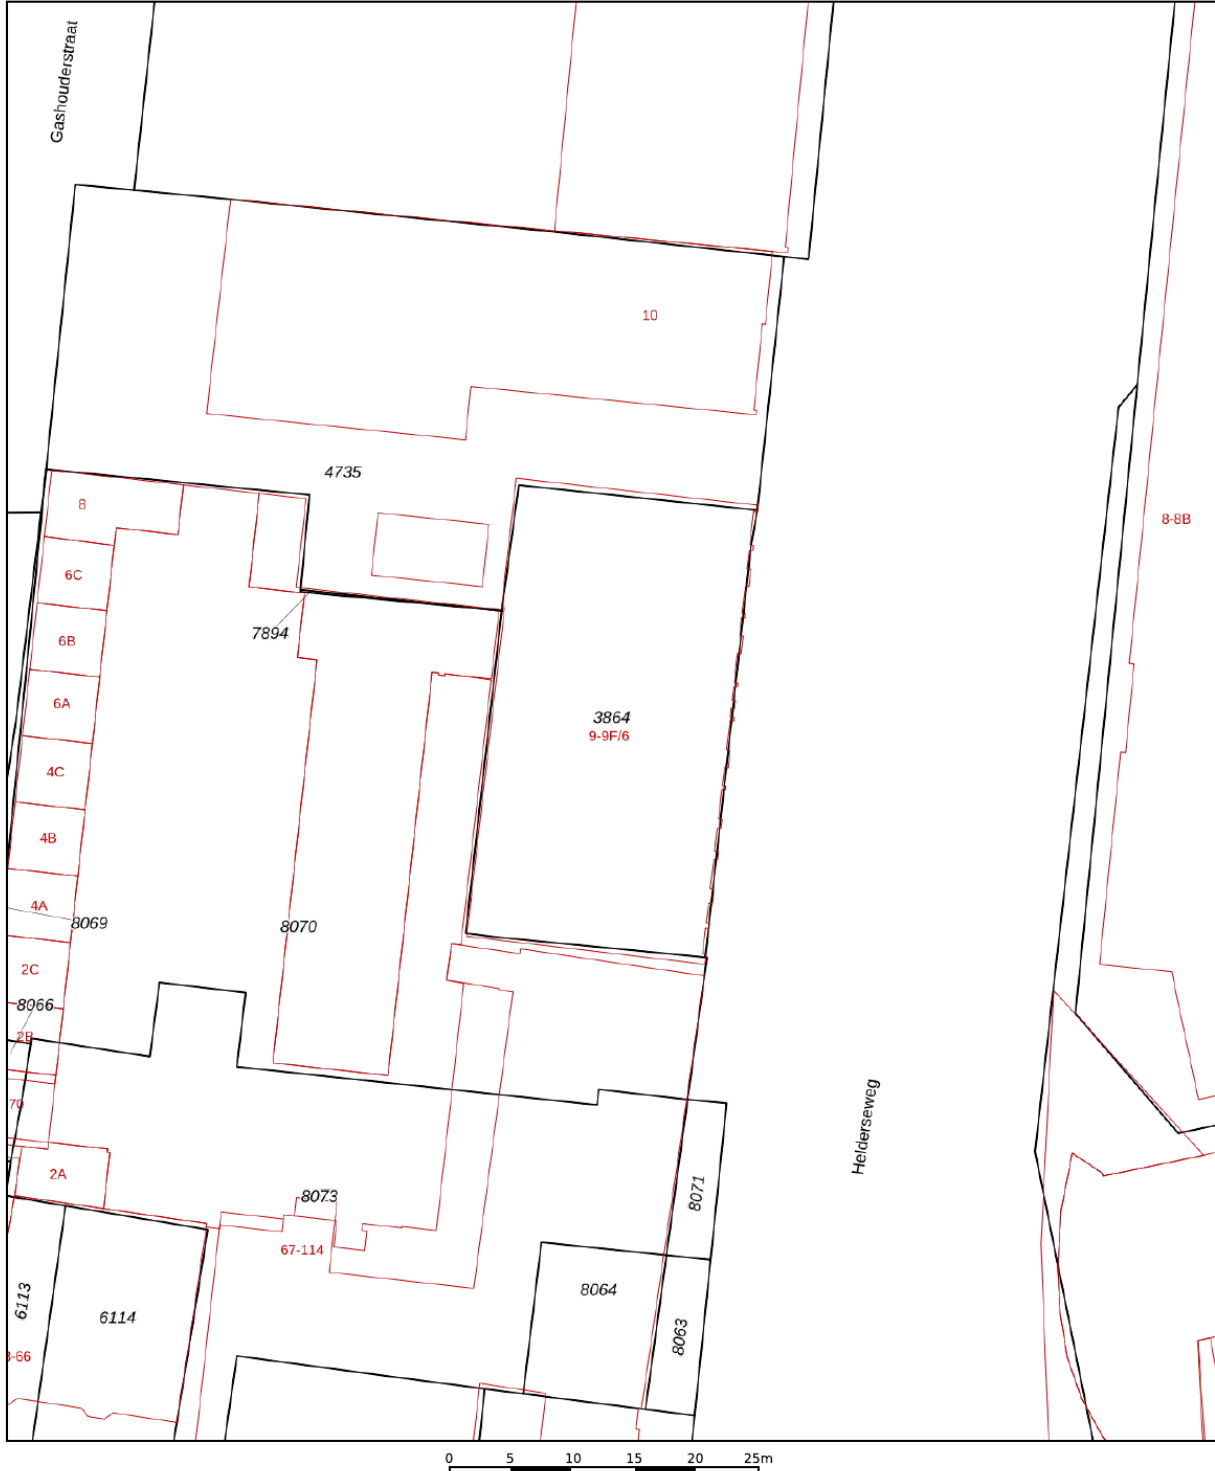


12345	Deze kaart is noordgericht	Schaal 1: 500	
25	Perceelnummer	Kadastrale gemeente Alkmaar	
—	Huisnummer	Sectie C	
—	Vastgestelde kadastrale grens	Perceel 3864	
—	Voorlopige kadastrale grens		
—	Administratieve kadastrale grens		
—	Bebouwing		

Voor een eensluidend uittreksel, geleverd op 15 april 2026
De bewaarder van het kadaster en de openbare registers

Aan dit uittreksel kunnen geen betrouwbare maten worden ontleend.
De Dienst voor het kadaster en de openbare registers behoudt zich de intellectuele eigendomsrechten voor, waaronder het auteursrecht en het databankenrecht.

LOCATIE OP DE KAART

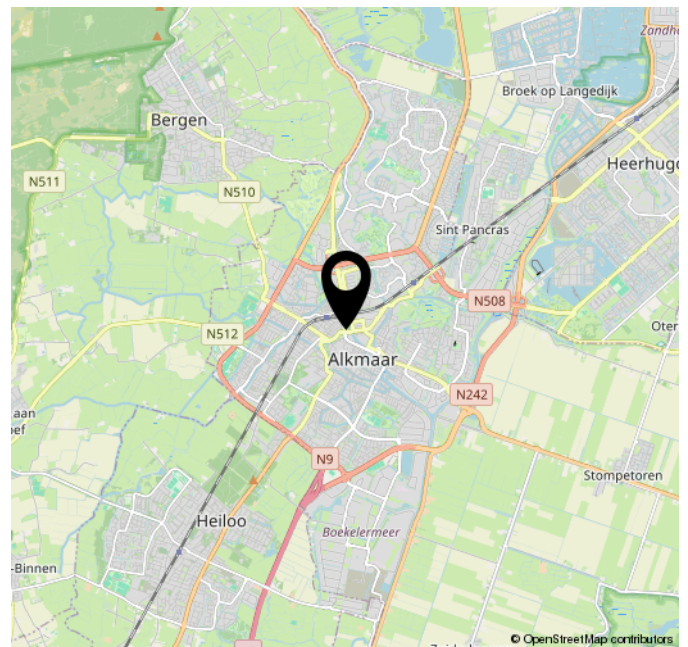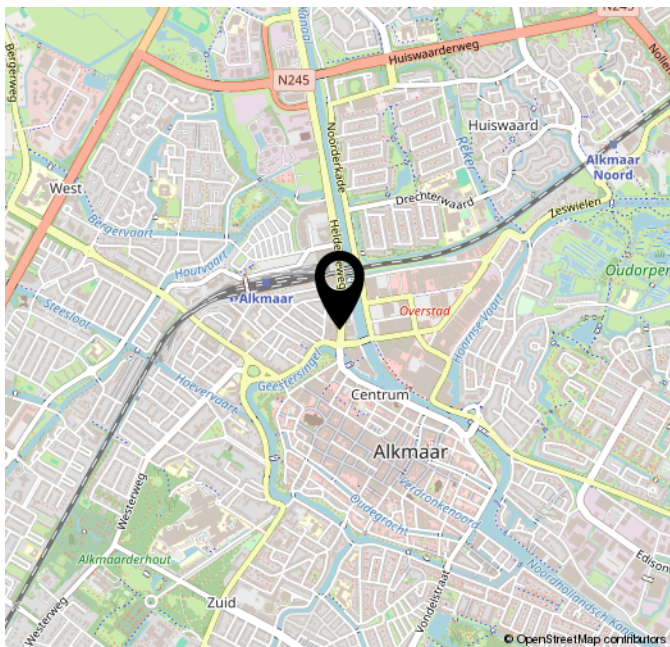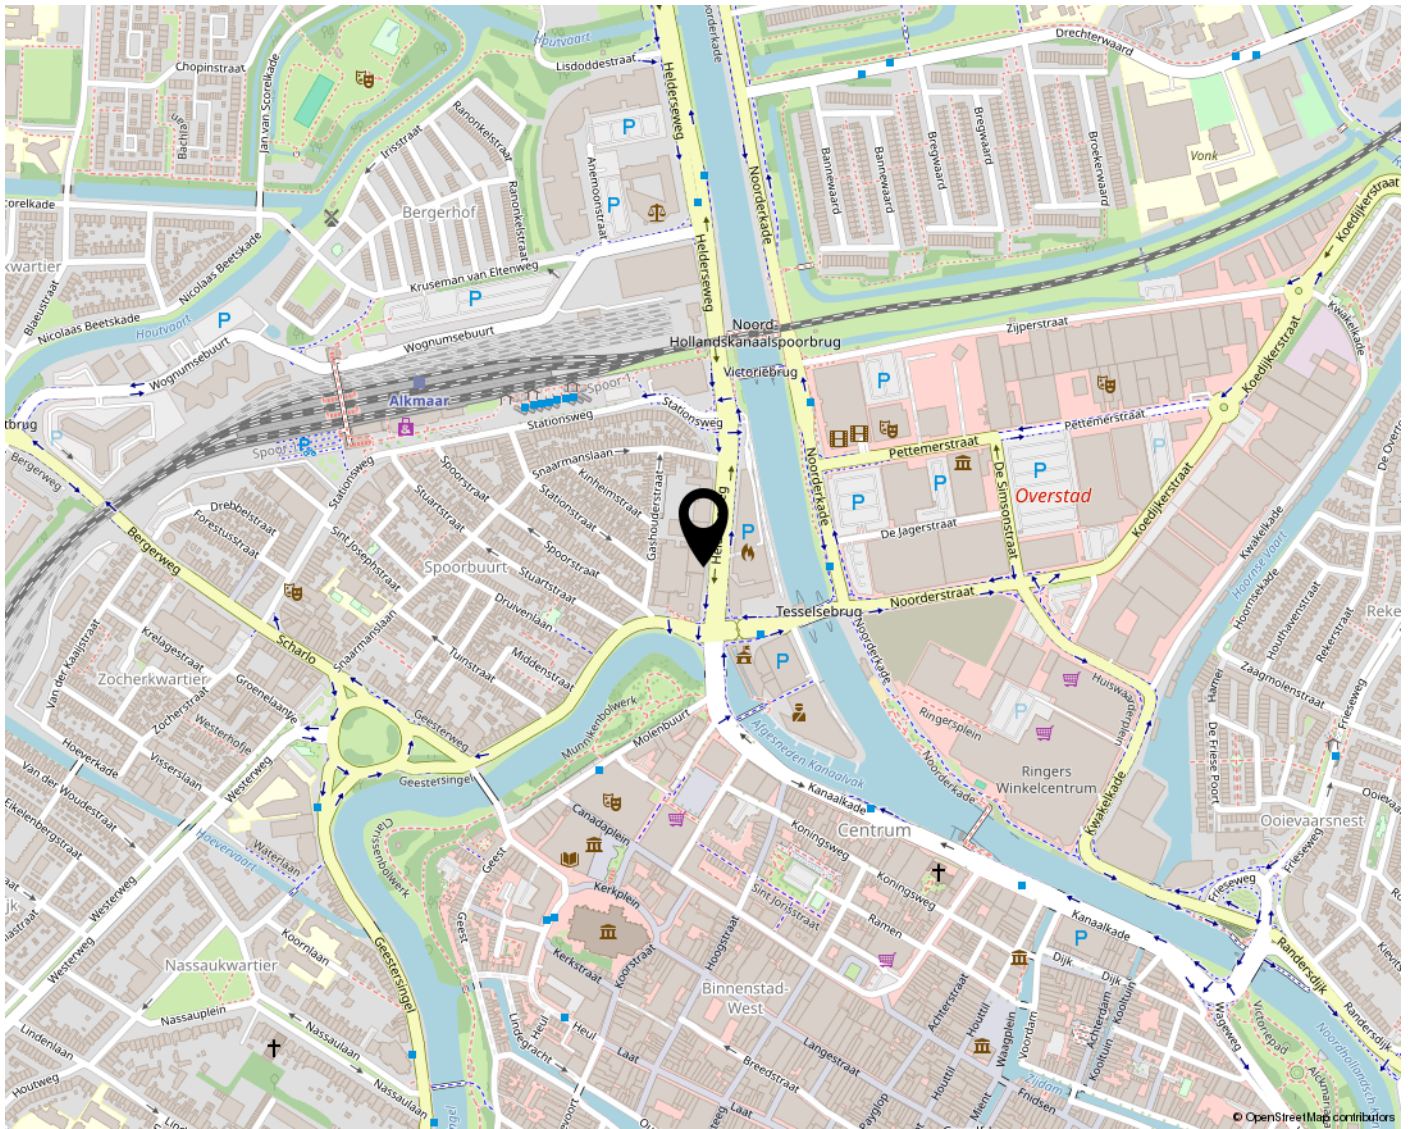

LIJST VAN ZAKEN

	Blijft achter	Gaat mee	Ter overname	NVT
Woning - Interieur				
(Voorzet) openhaard met toebehoren				X
Allesbrander				X
Houtkachel				X
(Gas)kachels				X
Designradiator(en)				X
Radiatorafwerking				X
Verlichting, te weten				
- inbouwspots/dimmers				X
- opbouwspots/armaturen/lampen/dimmers		X		
- losse (hang)lampen		X		
-				X
-				X
(Losse)kasten, legplanken, te weten				
- Kledingkast slaapkamer				X
- Legplanken berging	X			
Raamdecoratie/zonwering binnen, te weten				
- gordijnrails				X
- gordijnen				X
- overgordijnen				X
- vitrages				X
- rolgordijnen				X
- lamellen				X
- jaloezieën	X			
- (losse) horren/rolhorren	X			
-				X
-				X
Vloerdecoratie, te weten				
- vloerbedekking				X
- parketvloer				X
- houten vloer(delen)				X
- laminaat				X
- plavuizen	X			
- PVC vloer	X			

LIJST VAN ZAKEN

	Blijft achter	Gaat mee	Ter overname	NVT
Woning - Sanitair/sauna				
Sauna met toebehoren				X
				X
				X
Toilet met de volgende toebehoren				
- toilet	X			
- toiletrolhouder	X			
- toiletborstel(houder)	X			
- fontein	X			
- Spiegel		X		
-				X
Badkamer met de volgende toebehoren				
- ligbad				X
- jacuzzi/whirlpool				X
- douche (cabine/scherm)	X			
- stoomdouche (cabine)				X
- wastafel	X			
- wastafelmeubel	X			
- planchet	X			
- toiletkast				X
- toilet				X
- toiletrolhouder				X
- toiletborstel(houder)				X
-				X
-				X
Woning - Exterieur/installaties/ veiligheid/energiebesparing				
Schotel/antenne				X
Brievenbus	X			
Kluis				X
(Voordeur)bel	X			
Alarminstallatie				X
(Veiligheids)sloten en overige inbraakpreventie				X
Rookmelders	X			
(Klok)thermostaat	X			
Airconditioning				X

LIJST VAN ZAKEN

	Blijft achter	Gaat mee	Ter overname	NVT
Screens				X
Rolluiken				X
Zonwering buiten				X
Telefoonaansluiting/ internetaansluiting	X			
Veiligheidsschakelaar wasautomaat		X		
Waterslot wasautomaat		X		
Zonnepanelen				X
Oplaadpunt elektrische auto				X
				X
				X
				X
				X
Warmwatervoorziening, te weten				
- CV-installatie	X			
- boiler				X
- geiser				X
-				X
-				X
-				X
Isolatievoorzieningen (voorzetramen/radiatorfolie etc.), te weten				
-				X
-				X
Tuin - Inrichting				
Tuinaanleg/bestrating	X			
Beplanting		X		
				X
Tuin - Verlichting/installaties				
Buitenverlichting	X			
Tijd- of schemerschakelaar/ bewegingsmelder				X
				X
Tuin - Bebouwing				
Tuinhuis/buitenberging		X		

LIJST VAN ZAKEN

	Blijft achter	Gaat mee	Ter overname	NVT
Kasten/werkbank in tuinhuis/ berging				X
(Broei)kas				X
				X
				X
Tuin - Overig				
Overige tuin, te weten				
- (sier)hek	X			
- vlaggenmast(houder)				X
-				X
-				X
Overig - Contracten				
CV: Nee				
Boiler: Nee				
Zonnepanelen: Nee				

EXTRA INFORMATIE

Wat zijn de drie dagen bedenktijd?

Na ondertekening van de koopovereenkomst heeft de koper, volgens de wet, drie dagen bedenktijd. De koper heeft het recht om binnen deze 3 dagen van aankoop van de woning af te zien. De 3 dagen bedenktijd gaan in nadat een getekend exemplaar van de overeenkomst aan de koper is overhandigd, maar er zitten wat mitsen en maren aan.

Wat is een eigendomsbewijs van een woning?

Een eigendomsbewijs is het door het Kadaster geaarmerkte bewijsstuk waarmee je aantoont dat jij de eigenaar bent van de woning. Een eigendomsbewijs hoort bij een woning en is niet persoonlijk. Bij de overdracht van een woning wordt het afschrift van de notaris verstrekt aan een volgende eigenaar.

Wat betekent 'kosten koper'?

"Kosten Koper", meestal afgekort als k.k. achter de vraagprijs, betekent dat de overdrachtskosten voor rekening van de koper komen. Dit zijn de kosten die de overheid koppelt aan de overdracht van een woning. Dat zijn de overdrachtsbelasting, de notariskosten voor het opmaken van de leveringsakte en de kosten voor het inschrijven daarvan in de registers. Daarnaast dient de koper rekening te houden met de (notaris)kosten voor de opmaak en inschrijving van de hypotheekakte. Heeft de verkopende partij een makelaar ingeschakeld om de woning te verkopen, dan komen de kosten hiervan voor zijn rekening. De verkopende makelaar is immers belangenbehartiger van de verkoper en niet van jou als koper. De makelaarscourtage voor een aankopende makelaar komt wel voor rekening van de koper.

Moet een makelaar als eerste met mij in onderhandeling gaan als ik de eerste ben die belt voor een bezichtiging of als ik als eerste een bod uitbreng?

Nee. De verkopende makelaar bepaalt samen met de verkoper de verkoopprocedure. Hij heeft wel de plicht je daarover te informeren. Heb je serieus belangstelling, vraag de makelaar dan wat uw positie is. Dat kan teleurstelling voorkomen.

Mag een makelaar tijdens de onderhandeling het systeem van verkoop wijzigen?

Ja, dat mag. Soms zijn er zo veel belangstellenden die de vraagprijs bieden of benaderen, dat het moeilijk te bepalen is wie de beste koper is. In dat geval kan de verkopende makelaar in overleg met de verkoper besluiten de lopende onderhandelingen af te breken en de bidprocedure te wijzigen om vervolgens te kiezen voor bijvoorbeeld een inschrijvingsprocedure. Hierbij hebben alle bidders een gelijke kans om het hoogste bod uit te brengen. Alvorens het systeem te wijzigen, dient de makelaar uiteraard eerst de eventueel gedane toezeggingen na te komen.

Wanneer komt de koop tot stand?

Als de verkoper en koper het mondeling eens worden over de belangrijkste zaken bij de koop (dat zijn meestal de prijs, opleveringsdatum en de ontbindende voorwaarden), is er een koop. De verkopende makelaar legt deze koop vast in een koopovereenkomst. Daarin moet staan wat de partijen hebben afgesproken. Denk hierbij bijvoorbeeld aan de boeteclausule. Dergelijke aanvullende afspraken gelden pas zodra de koopakte door beide partijen is getekend of van tevoren mondeling akkoord is bevonden. Een ontbindende voorwaarde is overigens een belangrijk onderwerp. Hierover moeten de partijen het eens zijn voor de mondelinge koop. Let op: je krijgt als koper niet automatisch een ontbindende voorwaarde voor de financiering. Bij jouw bod moet je melden dat dit "onder voorbehoud financiering" is. De koop wordt overigens pas definitief nadat de koopovereenkomst zowel door verkoper als koper getekend is en de drie dagen bedenktijd voor koper zijn verstreken.

Wanneer ben ik in onderhandeling?

Je kan niet afdwingen dat je in onderhandeling bent. Je bent pas in onderhandeling als de verkoper reageert op jouw bod. Dus: als de verkoper een tegenbod doet. Ook kan de verkopende makelaar uitdrukkelijk aangeven dat hij met je in onderhandeling is. Je bent niet in onderhandeling als de verkopende makelaar aangeeft dat hij jouw bod met de verkoper zal overleggen.

OVER ONS



ECHT Makelaars & Taxateurs In het kort

Wij zijn ECHT Makelaars & Taxateurs. Een in 2020 opgericht makelaarskantoor voor de woningmarkt in de regio groot Alkmaar. Korte lijnen, een persoonlijke aanpak, lokaal bekend en een professionele aanpak maakt ons ECHT.

Aangenaam kennis te maken.

Laurens Slikker is al sinds 2016 actief in de makelaardij. Opgegroeid in de omgeving van Schagen en woont inmiddels in Alkmaar. Nu is hij dagelijks werkzaam in de makelaardij in deze schitterende stad. Laurens behaalde in 2013 zijn titel RM RT (Register Makelaar & Register Taxateur) en is beëdigd NVM makelaar. Naast zijn ruime ervaring heeft met het aan- en verkopen van woningen stelt hij ook taxatierapporten op.

Petra Duijn - de Jager is sinds november 2024 werkzaam bij ons als Office Manager. De kans is dus groot dat je haar aan de telefoon krijgt wanneer je ons kantoor belt. Als Office Manager zorgt zij voor het reilen en zeilen binnen ons kantoor. Zij plant afspraken, ondersteunt Laurens waar nodig en houdt alles strak georganiseerd. Om zichzelf verder te ontwikkelen start Petra in mei 2026 met de opleiding tot assistent-makelaar. Zo kan zij haar kennis verder verdiepen en nog meer betekenen voor onze klanten!

Wij zijn ECHT

ECHT is het nieuwste NVM makelaarskantoor in de regio Groot Alkmaar. Wij zijn geen traditioneel makelaarskantoor zoals er dertien in een dozijn zijn. Wij nemen alles rondom de verkoop voor je uit handen, van de eerste afspraak tot aan de sleuteloverdracht.

Wij gaan net even verder dan de rest en stoppen pas wanneer jij ECHT tevreden bent. Hoe wij dat doen? Met het beste advies, het hoogste rendement en een realistische kijk op de woningmarkt. We zetten dat extra stapje waar nodig, maken gebruik van de nieuwste technieken, maar houden ook van ouderwets hard werken.

Daarnaast zien wij de kracht van social media bij het verkopen, aankopen en verhuren van woningen. Door hier op de juiste manier gebruik van te maken bereiken we duizenden potentiële kopers extra, vergeleken met wanneer een woning alleen op Funda wordt geplaatst.



Bezoekadres (op afspraak)

Laat 159
1811 EE Alkmaar