

TE KOOP



Haverland 23, Den Hoorn

Ireneboulevard 2,
2611 DT Delft
Nederland

015-212 52 88
info@vansilfhout.nl
www.vansilfhout.nl

 **van SILFHOUT
& HOGETOORN**
wereldmakelaars





> Kenmerken

Woonoppervlakte
261 m²

Perceeloppervlakte
901 m²

Inhoud
965 m³

Bouwjaar
2016



Prijs

Vraagprijs € 1.750.000 k.k.

Type woning

Vrijstaande woning

Aantal kamers

10

Aantal slaapkamers

6

Energielabel

A

Isolatie

Volledig geïsoleerd

Cv-ketel

2016

Onderhoud binnen

Goed tot uitstekend

Onderhoud buiten

Goed tot uitstekend



> Omschrijving

Aan de rand van Den Hoorn bevindt zich deze luxueuze en vooral bijzonder ruime villa met maar liefst 6 royale slaapkamers. De woning is gelegen op een riant perceel van 901 m², beschikt over een tuin aan het water en biedt een vrij uitzicht over het park.

Rondom de woning ligt een fraai aangelegde tuin. Aan de oostzijde grenst deze aan boezemwater, waardoor de tuin gloeiend afloopt naar het water en een extra gevoel van ruimte en vrijheid ontstaat. Aan de voorzijde bevindt zich een ruime carport voor drie auto's (of een camper) en een groot beschut terras waar u optimaal kunt genieten van de middag- en avondzon.

Indeling

Begane grond: Via de entree komt u in een riante hal met een open Amerikaanse essenhouten trap en vide. Hier bevindt zich tevens een modern toilet met fontein. Vanuit de hal heeft u toegang tot een slaapkamer van circa 15 m² en een moderne badkamer (circa 12 m²), voorzien van een zeer ruime inloopdouche met glaswand en een dubbele wastafel. Naast vloerverwarming is deze badkamer uitgerust met een luxe decorradiator voor extra comfort.

Twee deuren met glaspanelen in de hal geven toegang tot enerzijds de woonkeuken/eetkamer van circa 23 m² en anderzijds de royale woon-/zitkamer van circa 50 m².

De keuken is uitgevoerd in een ruime U-opstelling en voorzien van luxe inbouwapparatuur, waaronder een koelkast, vaatwasser, combi oven/magnetron, hoekkast, kokendwaterkraan, inductiekookplaat met afzuigschouw en inbouwverlichting. Vanuit de keuken is doormiddel van een schuifpui de tuin bereikbaar. De lichte woon-/zitkamer beschikt over grote raampartijen aan twee zijden en een schuifpui naar de achtertuin met terrasoverkapping. Zowel de keuken als de woonkamer zijn aan de buitenzijde v.v. elektrische screens.

Vanuit de hal is tevens de meterkast bereikbaar, evenals de multifunctionele bijkeuken annex berging/garage. In deze ruimte bevinden zich de aansluitingen voor wasmachine en droger, evenals de waterontharder. De garage is bovendien uitgerust met een keukenblok met spoelbak, een extra trap naar de verdieping, dubbele deuren aan de voorzijde en een tuindeur naar de achterzijde.

Eerste verdieping: De ruime overloop biedt toegang tot vijf grote slaapkamers van respectievelijk circa 14 m², 18 m², 19 m² en twee kamers van circa 13 m², waarvan één is voorzien van een vlizotrap naar de zolderberging. De tweede badkamer beschikt over een dubbele wastafel, inloopdouche, ligbad en toilet. Ook hier zorgen vloerverwarming en een luxe decorradiator voor extra comfort. De grootste slaapkamer biedt toegang tot de ruimte boven de bijkeuken en is voorzien van een ruime driedeurs schuifkast met daarachter een inloopkast. Tevens bevindt zich hier de technische ruimte met de opstelplaats van de warmtepompinstallatie. De zolderberging boven de hoofdbouw heeft een nokhoogte van 1,81 meter en biedt zeer veel praktische bergruimte.

Bijzonderheden/kenmerken:

- Bouwjaar 2016, perceelgrootte 901 m², gelegen op eigen grond
- Gebruiksoppervlak 261 m², inhoud circa 965 m³
- Volledig gebouwd volgens de huidige bouwvoorschriften en uitstekend geïsoleerd
- V.v. HR++ glas in onderhoudsvriendelijke kunststof kozijnen
- Daikin hybride warmtepomp in combinatie met een Intergas cv-ketel (type CW5)
- Voorzien van 20 zonnepanelen, wat zorgt voor een zeer lage energierekening
- Voorzien van een waterontharder
- In vrijwel alle ruimtes dubbele UTP-aansluitingen
- Slaapkamers op de verdieping voorzien van individuele zoneregeling voor verwarming
- Begane grond met plavuizen vloer en vloerverwarming (garage uitgezonderd, voorzien van radiatoren)
- Verdieping voorzien van hoogwaardige pvc-vloer
- Alarminstallatie en camera aan de voorzijde van de woning
- Tuin voorzien van robotmaaier en sproei-installatie
- Gelegen in de moderne en kindvriendelijke wijk Voordijkshoorn, aan de rand van Den Hoorn, grenzend aan Delft

Overweegt u deze woning te kopen? Neem dan uw eigen NVM-aankoopmakelaar mee!

















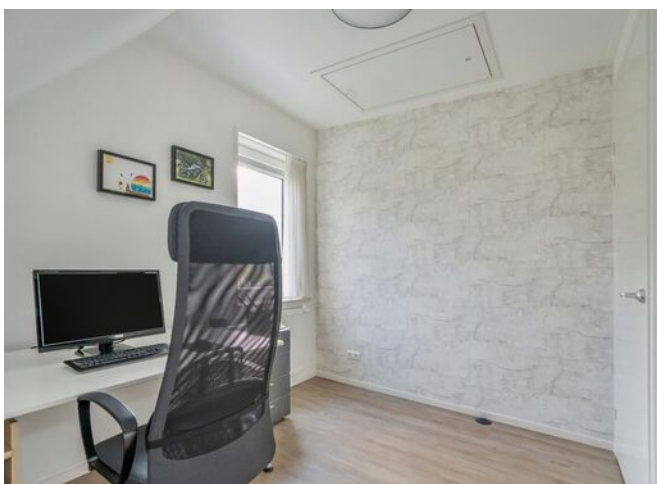





> Plattegrond

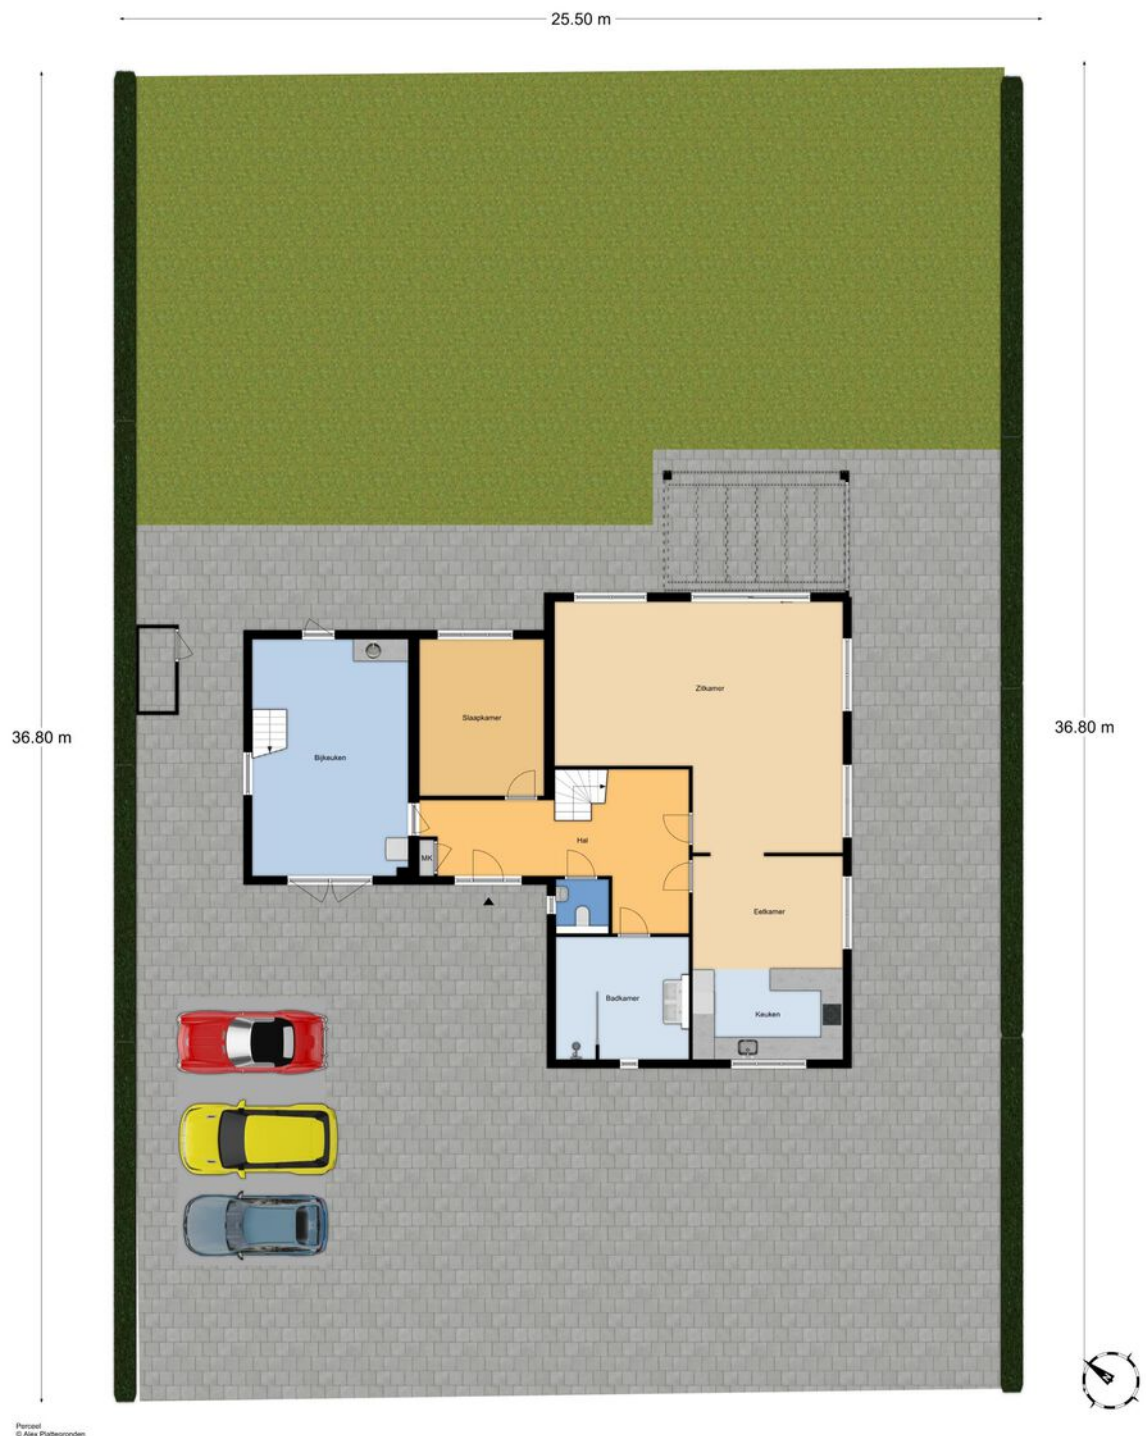


> Plattegrond



> Plattegrond



> Plattegrond

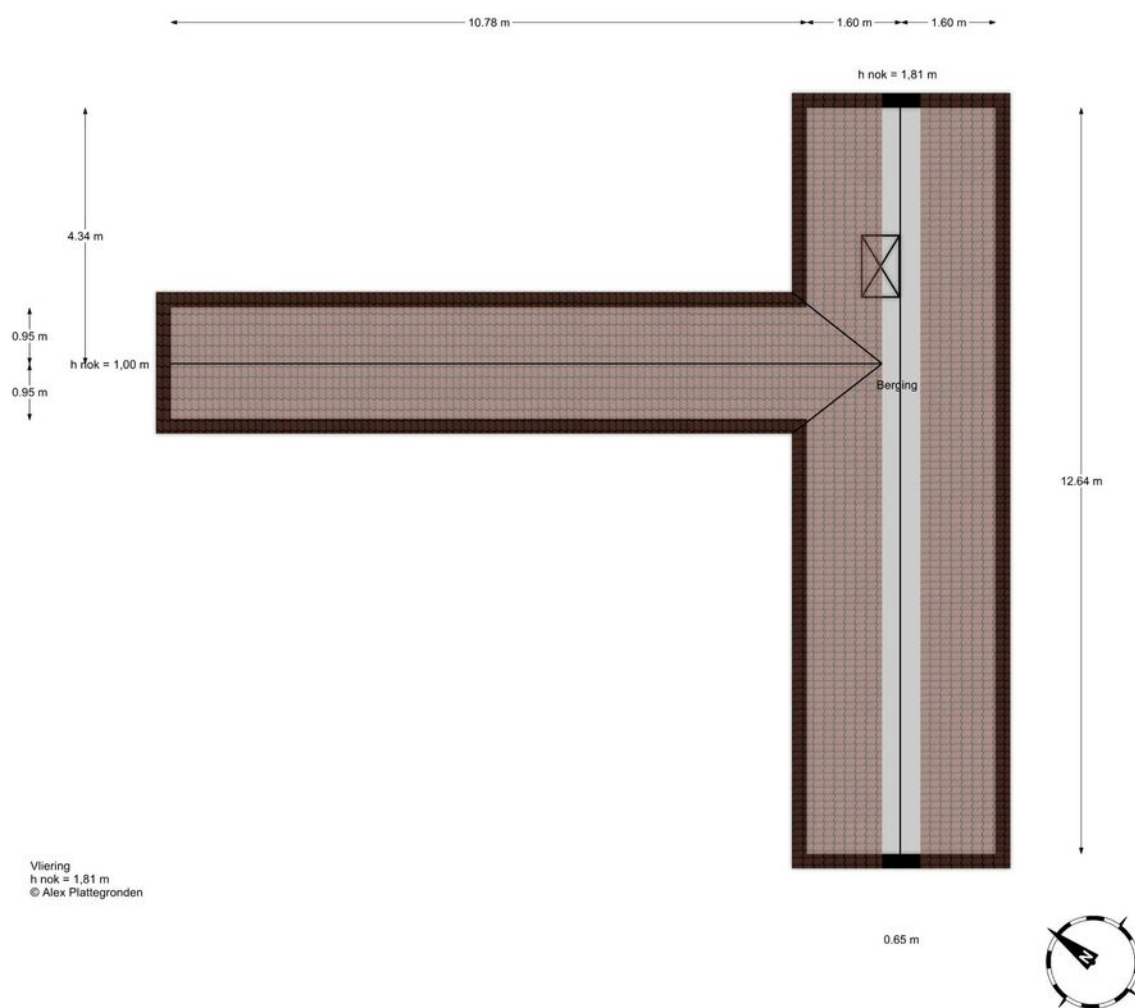

Kadastrale kaart


Uw referentie: ---



12345 25 Deze kaart is noordgericht Perceelnummer Huisnummer Vastgestelde kadastrale grens Voorlopige kadastrale grens Administratieve kadastrale grens Bebouwing	Schaal 1: 500 Kadastrale gemeente Schipluiden Sectie I Perceel 5639	kadaster 
--	---	---

Voor een eensluidend uittreksel, geleverd op 16 maart 2026
De bewaarder van het kadaster en de openbare registers

Aan dit uittreksel kunnen geen betrouwbare maten worden ontleend.
De Dienst voor het kadaster en de openbare registers behoudt zich de intellectuele eigendomsrechten voor, waaronder het auteursrecht en het databankenrecht.

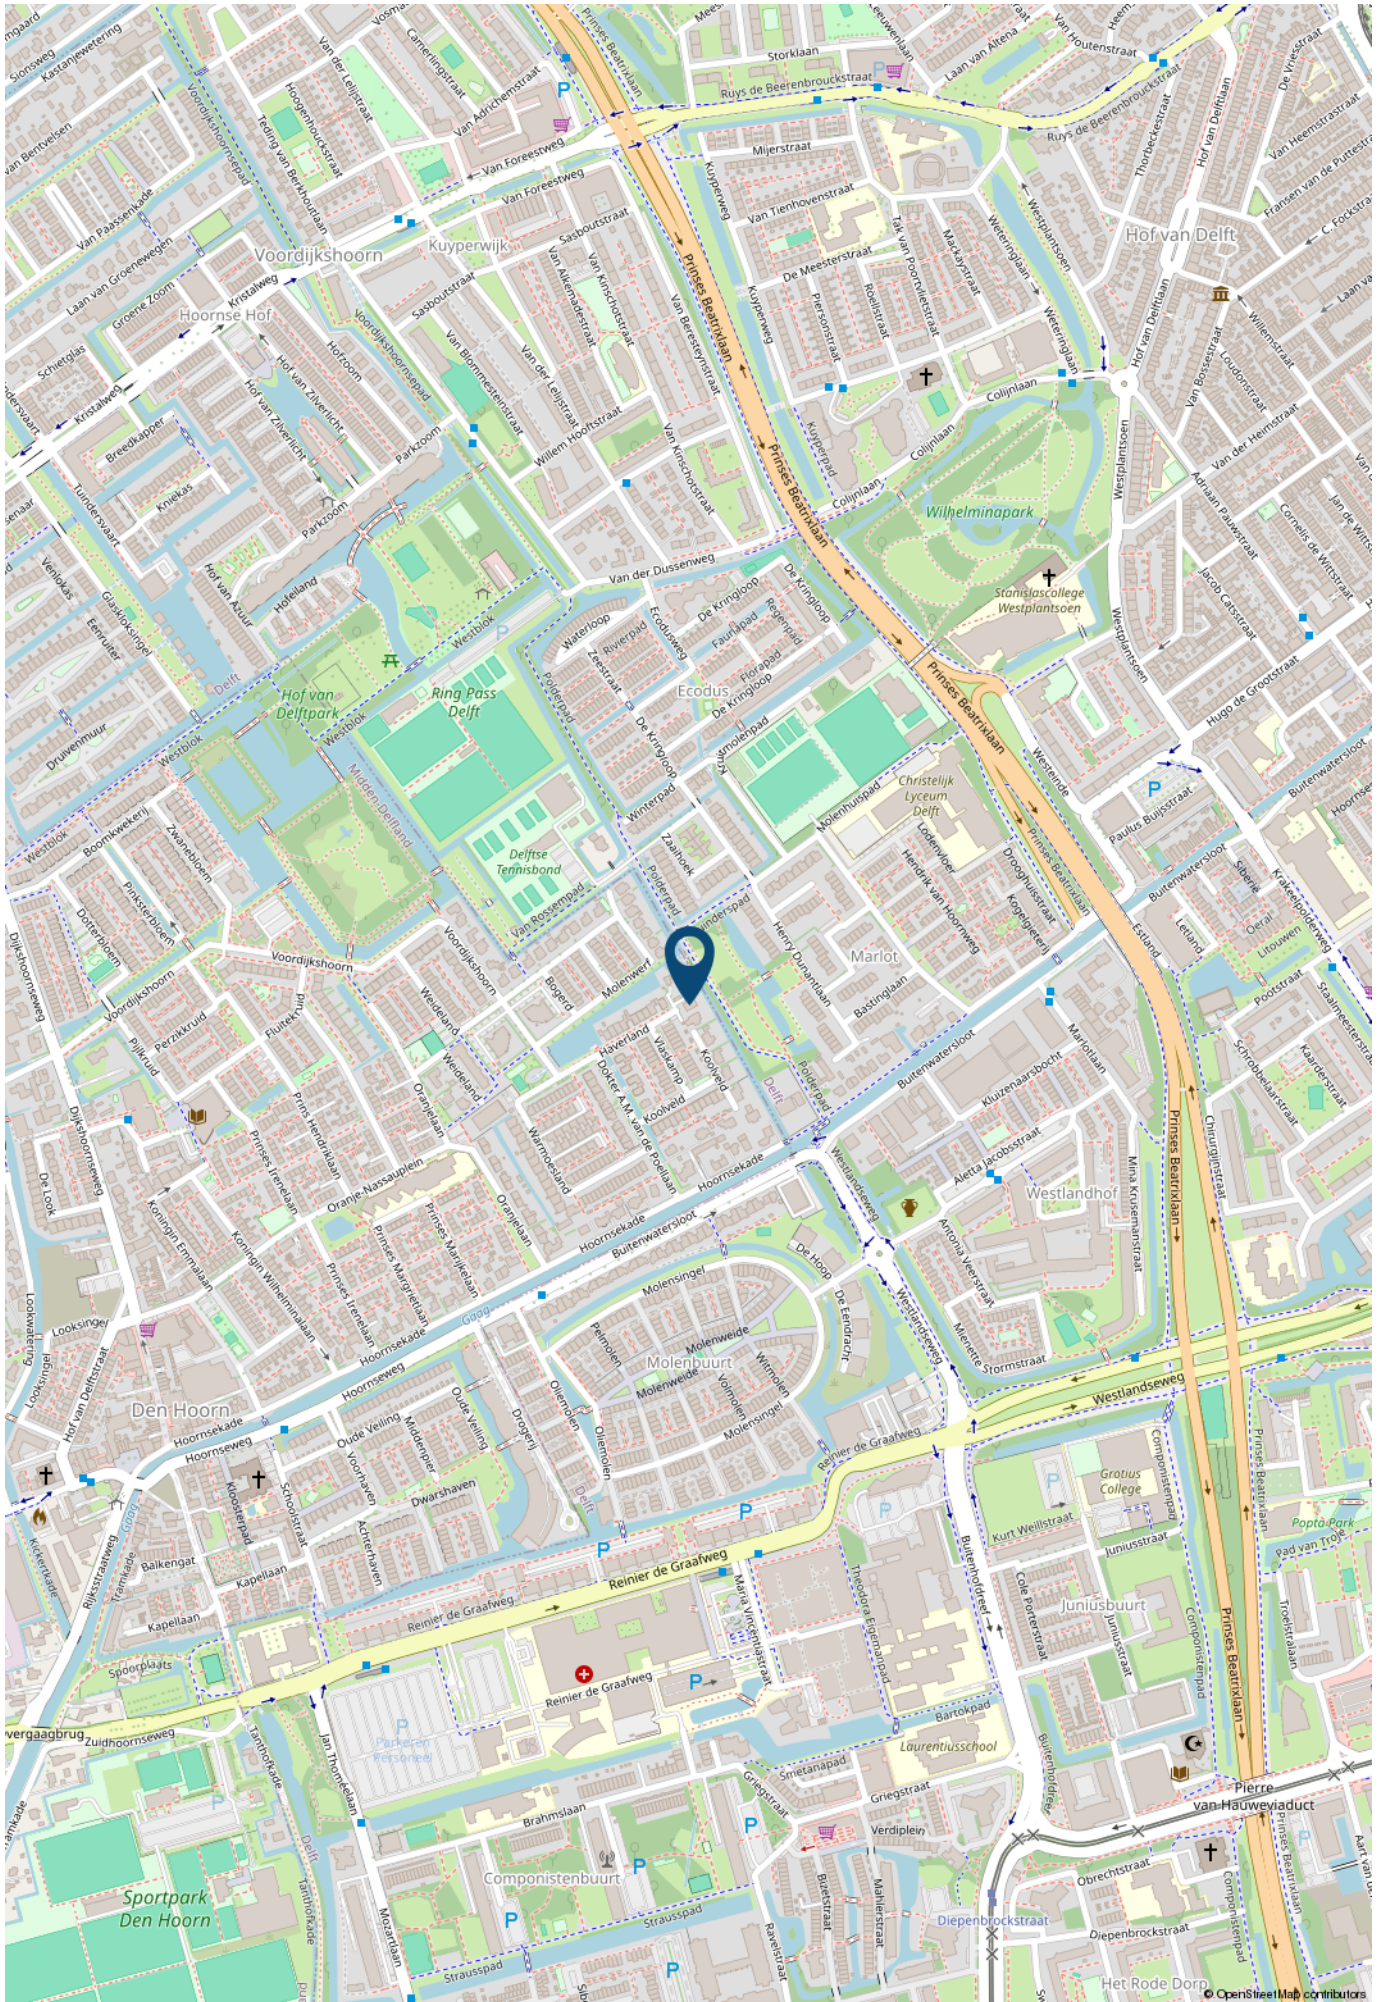

> Lijst van zaken

	Blijft achter	Gaat mee	Ter overname	NVT
Woning - Interieur				
Inbouwspots/dimmers	x			
Opbouwspots/armaturen/lampen/dimmers	x			
Losse (hang)lampen		x		
Plafondlampen hal, slaapkamer BG, Toilet BG		x		
Garage: kastenwand wit bestaande uit 5 kasten	x			
keukenblok en kleine werkbank	x			
Gordijnrails	x			
Gordijnen				x
Overgordijnen				x
Vitrages		x		
Rolgordijnen	x			
Lamellen				x
Jaloezieen				x
(Losse) horren/rolhorren	x			
Vloerbedekking				x
Parketvloer				x
Houten vloer(delen)				x
Laminaat	x			
Plavuizen	x			
(Voorzet) openhaard met toebehoren				x
Allesbrander				x
Houtkachel				x
(Gas)kachels				x
Designradiator(en)	x			
Radiatorafwerking				x
Spiegelwanden				x
Schilderij ophangstelsysteem				x

> Lijst van zaken

	Blijft achter	Gaat mee	Ter overname	NVT
Systemen voor alarm/Somfy screens/Evo Home etage/Ezviz buitencamera	x			
Wattco 20 zonnepanelen	x			
Fegon Waterontharder	x			
Husqvarna Robotmaaier				x
Woning - Keuken				
Keukenblok (met bovenkasten)	x			
Kookplaat	x			
(Gas) fornuis				x
Afzuigkap	x			
Magnetron				x
Oven				x
Combi-oven/combimagnetron	x			
Koelkast	x			
Vriezer				x
Koel-vriescombinatie				x
Vaatwasser	x			
Quooker				x
Koffiezetapparaat				x
Inventum kokend water boiler en kraan	x			
Inductie kookplaat	x			
Woning - Sanitair/sauna				
Toilet	x			
Toiletrolhouder	x			
Toiletborstel(houder)		x		
Fontein	x			

> Lijst van zaken

	Blijft achter	Gaat mee	Ter overname	NVT
Badmeubels in beide badkamers				x
Ligbad	x			
Jacuzzi/whirlpool				x
Douche (cabine/scherf)	x			
Stoomdouche (cabine)				x
Wastafel				x
Wastafelmeubel	x			
Planchet				x
Toiletkast	x			
Badkamer Toilet	x			
Badkamer Toilethouder	x			
Badkamer Toiletborstel(houder)		x		
2 badkamerspiegels (2 badkamers)	x			
Designradiatoren in beide badkamers	x			
Sauna met toebehoren				x
Woning - Exterieur/installaties/veiligheid/energiebesparing				
Schotel/antenne				x
Brievenbus	x			
Kluis				x
(Voordeur)bel	x			
Alarminstallatie	x			
(Veiligheids)sloten en overige inbraakpreventie	x			
Rookmelders	x			
(Klok)thermostaat	x			
Airconditioning				x
CV-installatie	x			

> Lijst van zaken

	Blijft achter	Gaat mee	Ter overname	NVT
Boiler				x
Geiser				x
Daikin Hybride warmtepomp	x			
Keukenboiler	x			
Screens	x			
Rolluiken	x			
Zonwering buiten				x
Telefoonaansluiting/internetaansluiting	x			
Veiligheidsschakelaar wasautomaat				x
Waterslot wasautomaat		x		
Zonnepanelen	x			
Oplaadpunt elektrische auto				x
Tuin				
Tuinaanleg/bestrating	x			
Beplanting	x			
Robotmaaier Husqvarna 09.10.2024 en grasmaaier Stiga 16.08.2025			x	
Buitenverlichting	x			
Tijd- of schemerschakelaar/bewegingsmelder	x			
Tuinverlichting	x			
Tuinhuis/buitenberging	x			
Kasten/werkbank in tuinhuis/berging				x
(Broei)kas				x
(Sier)hek	x			
Vlaggenmast(houder)	x			
2 regentonnen gashaard	x			
Sproei-installatie met pomp	x			

> Maak kennis met de makelaars van *Van Silfhout & Hogetoorn*



JEROEN HOGETOORN
MAKELAAR-TAXATEUR

Van nieuwbouwadvisering tot grachtenpand of het kleinste appartement. Wonen is mensenwerk! Naast de passie voor het werk, een grote passie voor zijn gezin en actieve sporten, waaronder weekenden weg of reizen met de motor off road.



KEVIN NIJS
MAKELAAR-TAXATEUR

Uw enthousiaste specialist in aan- en verkopen! Een geboren en getogen Delftenaar die de stad op zijn duimpje kent. Speelt in zijn vrije tijd graag een potje volleybal en gaat graag op wintersport.



**LISETTE
BEURSKENS-HAFFNER**
MAKELAAR-TAXATEUR

Overdag mensen helpen bij een van de meest spannende momenten in hun leven, een woning aan- of verkopen door betrokkenheid en persoonlijke aandacht. In haar vrije tijd zet zij zich in voor mooie projecten voor (veelal minder bedeelde) kinderen via Kiwanis.



RENS JEURSEN
MAKELAAR-TAXATEUR

Enthousiast en vrolijk van aard! Op een laagdrempelige manier begeleidt hij u graag met de aan- en verkoop van uw droomwoning. Zijn grootste passie (naast het vele sporten) is reizen!



MICHEL VAN IERSCHOT
NVM MAKELAAR

Opgewekt en positief en met klanttevredenheid hoog in het vaandel. In zijn vrije tijd geniet hij graag met zijn gezin van lekker eten en drinken en af en toe een wijnproeverij met vrienden.



ROELANT FELDBRUGGE
NVM MAKELAAR

Betrokken, deskundig en enthousiast begeleidt hij u tijdens het aan- en verkoopproces, waarbij uw belang altijd vooropstaat. In zijn vrije tijd trekt hij graag de natuur in. Hij is regelmatig in het bos, op het water of in de bergen te vinden.

> Wie zijn wij?

De grootste makelaar in Delft en omgeving

Ondanks het feit dat we al jaren het grootste makelaarskantoor in Delft zijn houden we onze dienstverlening persoonlijk. Dat doen we door in teams van twee makelaars per woning te werken. Daarmee wordt uw koper echt uitstekend geïnformeerd over de woning die hij bezoekt, blijven we maximaal betrokken bij uw woning en weet u altijd met wie u praat.

U kunt van ons professionaliteit, deskundigheid, flexibiliteit en een flinke dosis enthousiasme verwachten! Onze specialismen en passie voor het vak liggen binnen de woningmakelaardij.

Beste resultaat

Verkoop, aankoop, nieuwbouw, verhuur en taxaties, zolang het om woningen gaat bent u bij ons aan het juiste adres. Onze verkoopresultaten zijn uitstekend, wij verkopen sinds jaar en dag de meeste woningen in Delft en omgeving.

Het geheim van goede verkoopresultaten ligt wat ons betreft in een reëel advies over uw woning. De juiste vraagprijs en een schitterende presentatie leveren het beste verkoopresultaat!

Aankoopmakelaar

Ook bij de aankoop van uw nieuwe woning helpen we graag. Uiteindelijk is de woning die u kiest een nieuw thuis en een grote investering voor vele jaren. Een niet alledaagse beslissing. Wij kennen de valkuilen en helpen u met de aankoop op basis van no cure – no pay. Alleen bij een geslaagde transactie rekenen wij een vaste vergoeding. Daarmee weet u vooraf waar u aan toe bent, dat is immers precies waar het bij de aankoop om gaat. Exact weten wat u koopt tegen duidelijke voorwaarden. U bent verzekerd van onze maximale inzet. Niet voor niets staan wij al jaren in de top vijf en hebben al twee keer de titel 'De NVM aankoopmakelaar Regio Haaglanden' uit naam van al onze collega NVM makelaars mogen ontvangen.

Onze service stopt niet op vrijdagmiddag, wij zijn standaard op zaterdag geopend. U kunt dus ZES dagen per week bij ons terecht!

Contact

Neem voor een persoonlijke toelichting op onze dienstverlening eens vrijblijvend contact met ons op. Dat kan bij u thuis of bij ons op kantoor aan de Ireneboulevard 2 2611DT Delft of telefonisch 015 – 212 52 88.



ROB MONTEIRO
ASSISTENT-MAKELAAR

Bevlogen en enthousiast maar altijd bescheiden. Rob komt vaak tegen tijdens bezichtigingen. Zijn vrije tijd besteedt hij graag aan zijn gezin, gitaar of een balletje slaan op de tennis- of padelbaan.



NICOLINE BRUNT
ASSISTENT-MAKELAAR

Het eerste aanspreekpunt voor de nieuwbouw: zorgt voor de afwikkeling van de koop van uw nieuwbouwwoning, maar komt ook tegen in de bestaande bouw. Naast het werken, is er ook nog tijd om creatief bezig te zijn en alles even te laten voor wat het is.

> Hypotheek

Hypotheekadvies nodig?



Wat je ook kiest,
je krijgt altijd ons advies

Kijk op [hypotheeker.nl](https://www.hypotheeker.nl)



Jazeker. De Hypotheker.

Delft, Westlandseweg 13a, (015) 214 29 72

INTERESSE

in deze woning?



Neem gerust contact met ons op!

Ireneboulevard 2,
2611 DT Delft
Nederland

015-212 52 88
info@vansilfhout.nl
www.vansilfhout.nl

 **van SILFHOUT
& HOGETOORN**
wereldmakelaars