

Piekstraat

A DIFFERENT  
POINT OF VIEW



# Skyloft bnr. 142

## RUIMTE & ARCHITECTUUR

- Loft verdeeld over twee verdiepingen
- Grote vide bij de trap voor een speels, open ruimtelijk effect
- Veel licht door de grote raampartijen
- Verdiepingshoogte van 2,75 meter

## INDELING & WOONPROGRAMMA


- 3 slaapkamers
- Woonoppervlakte van ca. 216 m<sup>2</sup>
- Badkamer met ligbad uitzicht op Feyenoord
- Buitenruimte over de volledige breedte van de woning (ca. 20 m<sup>2</sup>)

## LIGGING & UITZICHT

- Gelegen op de 21e en 22e verdieping (penthouses)
- Indrukwekkend uitzicht over de maas en richting Rotterdams tij -Feyenoord

## BEREIKBAARHEID & VOORZIENINGEN


- Twee parkeerplaatsen in de parkeergarage (conform prijslijst)

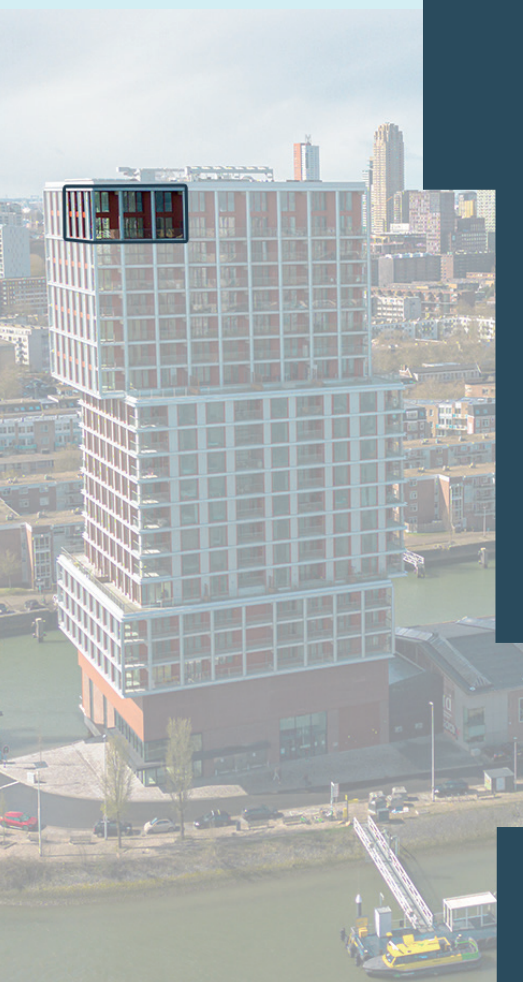

De Skylofts hebben twee verdiepingen, ongekend veel volume en bovendien een indeling die je niet vaak tegenkomt. Dit is het moment om te dromen: hoe zou je wonen, als the sky the limit was? Je droomkeuken realiseren? Elk weekend logees ontvangen? Of een mooie werkplek inrichten?


De twee verdiepingen worden verbonden door een glazen gevel, die een zee van licht naar binnen brengt. Of je nu boven of beneden bent, staat te koken, op de bank zit of 's ochtends de gordijnen van je slaapkamer opent: elke keer dat je je hoofd richting raam draait is er dat wow-effect. En stap je via je glazen pui je balkon op, dan reikt je zicht nóg verder. Aan de zuidzijde zie je de Maas stad uit kronkelen.

De vide maximaliseert het wijdse uitzicht en het gevoel van ruimtelijkheid. Dit biedt tal van spannende kansen om de hoogte in te gaan. Een speelse klimwand of een bibliotheek met boekenkasten zo hoog dat je op een ladder moet staan om bij de bovenste boeken te kunnen: er is van alles mogelijk. Kan niet anders dan spectaculair worden, als je tenminste zin hebt om buiten de lijnen te kleuren.

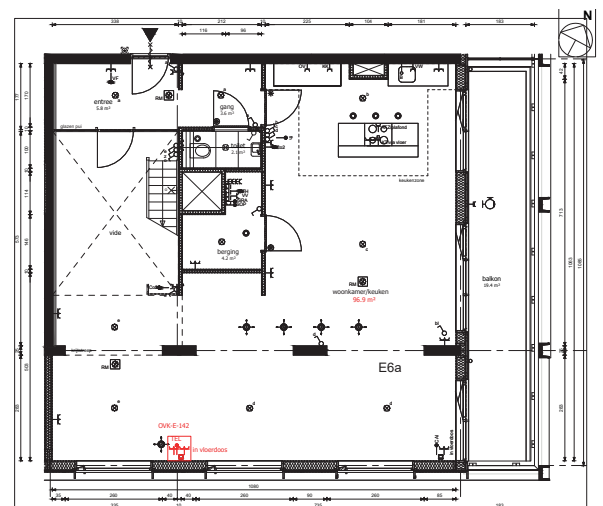

Eenentwintigste verdieping type E6a

schaal 1:50

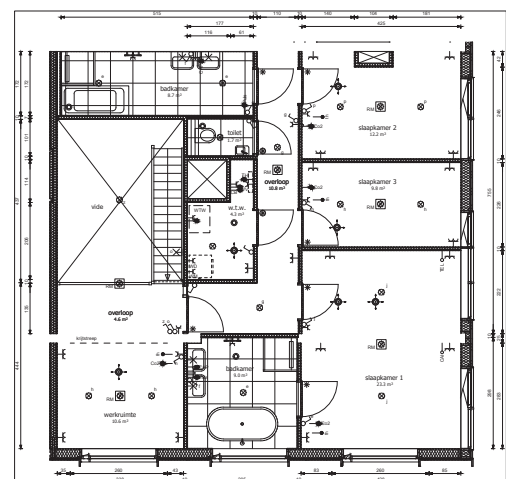

Tweëntwintigste verdieping type E6a

schaal 1:50