



# Oranje Nassaustraat 22

6411 LH, Heerlen

**Vraagprijs € 239.500 k.k.**

**Geïnteresseerd of wilt u meer informatie? Neem contact met ons op.**  
heerlen@ovida.com | 045 574 32 33



# Omschrijving

## Algemeen


In de Oranje Nassaustraat in Heerlen heeft de ontwikkelaar/ verkoper van deze woning zichzelf overtroffen. Een oud pand is gedurende de afgelopen twee jaar verbouwd tot vier hippe en eigentijdse appartementen. Het gebouw is volledig aangepakt en aangepast aan de wensen en eisen van vandaag. Het dak is vervangen door een goed geïsoleerd dak, de kozijnen zijn vervangen door nieuwe kozijnen met HR++ glas, de gevels zijn aan de achterzijde voorzien van een dik isolatiepakket en op het dak zijn zonnepanelen gelegd, waarvan elke woning er acht in eigendom heeft. Van binnen is vanzelfsprekend de indeling gewijzigd en zijn alle bouwonderdelen beoordeeld en vernieuwd waar nodig; zo zijn alle leidingen, plafonds en wanden vervangen. Bijzonder is dat ook de keukens en het sanitair zijn geplaatst, waarbij niet voor de standaarduitrusting is gekozen, maar waarbij is meegedacht met de nieuwe eigenaar door net dat stapje extra te zetten in design, afwerking en uitrusting. Al deze ingrepen leiden vanzelf tot een goed energielabel: A+.

## Bijzonderheden

- Omdat alles net nieuw is, bedraagt de maandelijkse bijdrage aan de vereniging van eigenaren slechts € 110,-.
- Op de begane grond is een ruimte, waar iedere woning een fiets (of meerdere fietsen in overleg) kan plaatsen.
- Indien u over een auto beschikt, dan kost een parkeerplaats in de nabij gelegen parkeergarage De Klomp € 128,01 per maand. Dat kan goedkoper, indien u kiest voor een aangepast abonnement, waarbij u bijvoorbeeld alleen in de avond en in het weekend parkeert. Ook zijn er mogelijkheden om een overdekte parkeerplaats te kopen. Dat leggen we u graag uit tijdens de bezichtiging.

# Kenmerken

<b>Vraagprijs</b>	€239.500,00	<b>Tuin</b>	geen tuin
<b>Soort</b>	portiekflat	<b>Garage</b>	geen garage
<b>Type</b>	appartement	<b>Verwarming</b>	c.v.-ketel
<b>Kamers</b>	3	<b>Isolatie</b>	dakisolatie, muurisolatie
<b>Slaapkamers</b>	2	<b>Woonoppervlakte</b>	78 m <sup>2</sup>
<b>Bouwjaar</b>	1910	<b>Perceeloppervlakte</b>	0 m <sup>2</sup>
<b>Overige inpandige ruimte</b>	-	<b>Inhoud</b>	253 m <sup>3</sup>

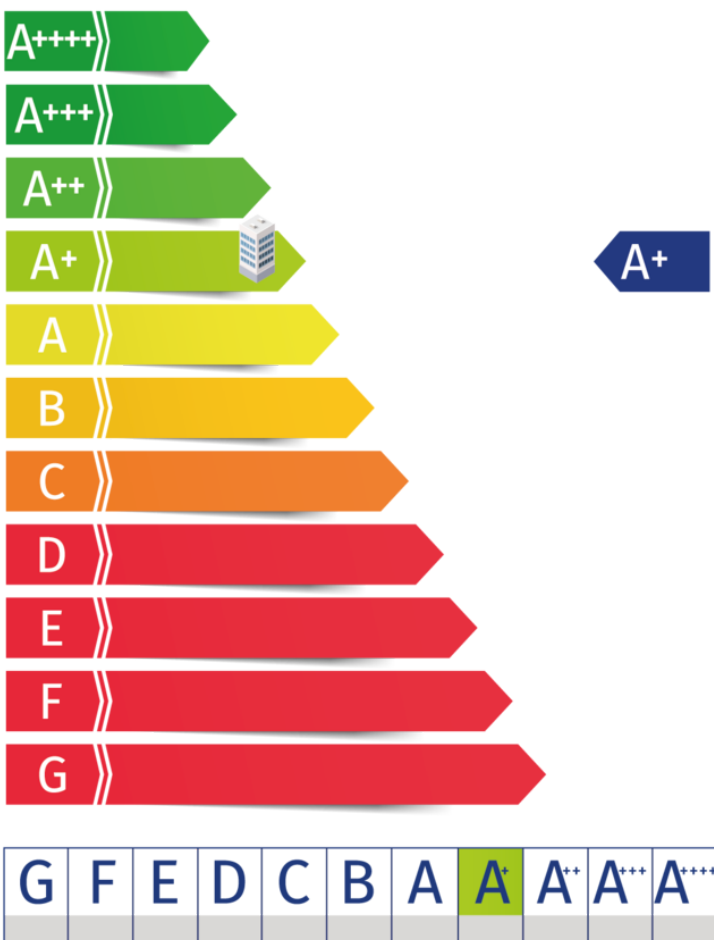


# Kadaster

Kadastrale kaart

Uw referentie: ---



12345 Perceelnummer	Deze kaart is noordgericht	Schaal 1: 500	
25 Huisnummer	Vastgestelde kadastrale grens	Kadastrale gemeente Heerlen	
— Voorlopige kadastrale grens	Administratieve kadastrale grens	Sectie D	
— Bebouwing		Perceel 3821	
<small>Voor een eensluidend uittreksel, geleverd op 4 maart 2026 De bewaarder van het kadaster en de openbare registers</small>		<small>Aan dit uittreksel kunnen geen betrouwbare maten worden ontleend. De Dienst voor het kadaster en de openbare registers behoudt zich de intellectuele eigendomsrechten voor, waaronder het auteursrecht en het databankenrecht.</small>	

**Adres:**  
Oranje Nassaustraat 22


**Gemeente:**  
Heerlen, Heerlen

**Soort:**  
portiekflat

**Postcode / Plaats:**  
6411 LH, Heerlen

**Perceelgrootte**  
0 m<sup>2</sup>

# Plattegronden

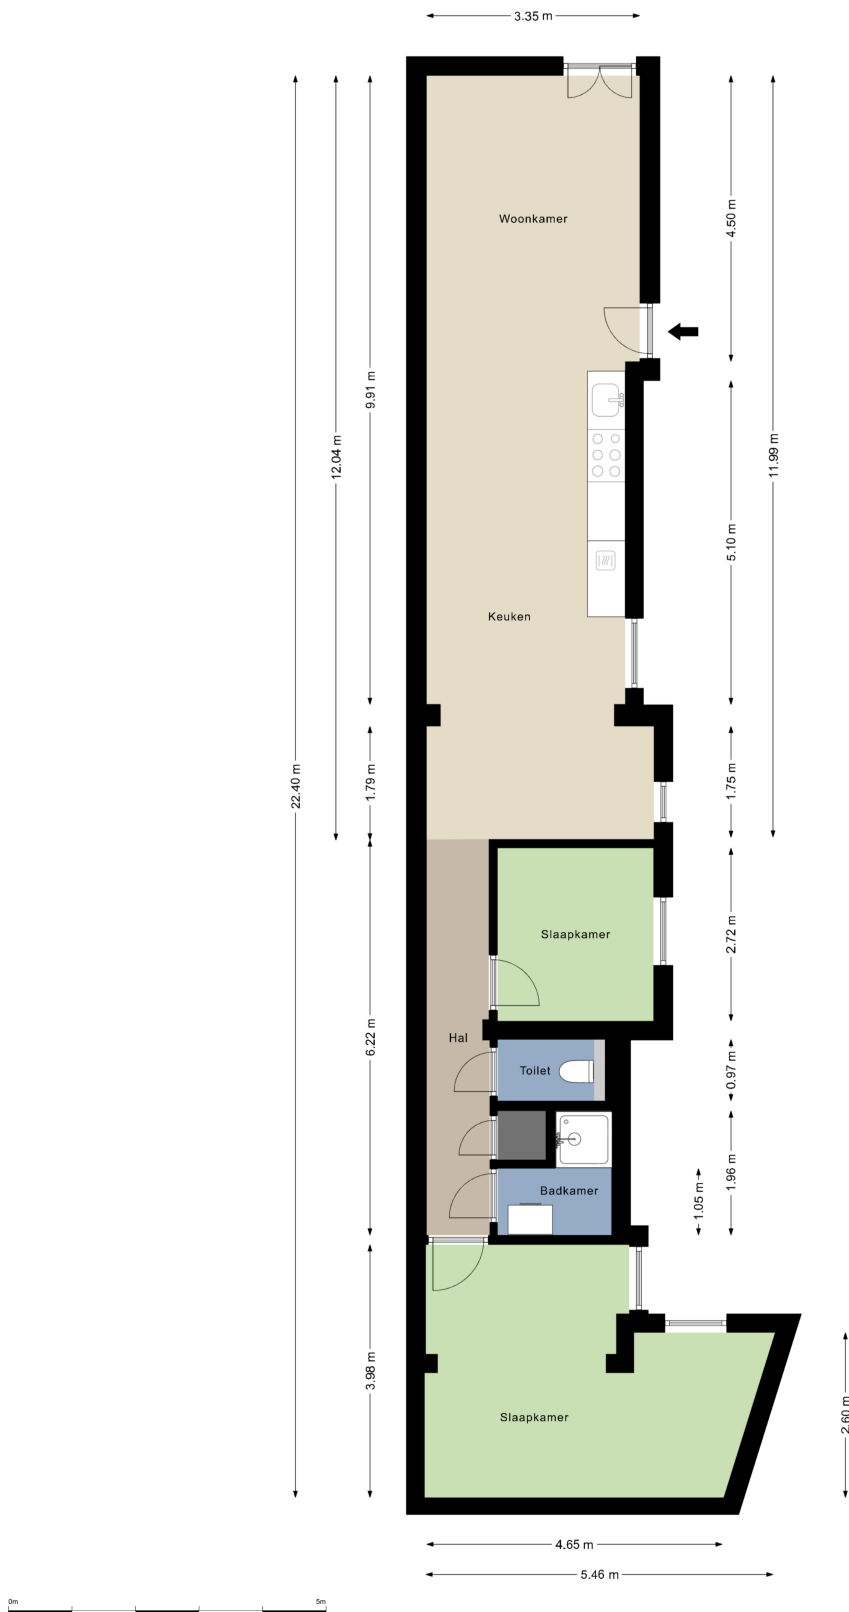

# Indeling

Huisnummer 22 is op de eerste verdieping. Via het trappenhuis gaat u naar de woning met een leuke indeling. De woonkamer en keuken zijn in één ruimte, die ongeveer 12,00m x 3,50m (dus ruim 40m<sup>2</sup>!) groot is. De keuken, voorzien van de gewenste apparatuur, staat in het midden, waardoor de zithoek waarschijnlijk aan de voorzijde komt en de eethoek aan de achterzijde van de woonkamer. Via de gang aan de achterzijde van de woning gaat u naar het toilet, de wasmachineruimte (waar ook de eigen 100 liter warmtepomp boiler hangt), de twee slaapkamers en de L-vormige badkamer met douche en wastafelmeubel. De slaapkamers zijn circa 18m<sup>2</sup> en 6,5m<sup>2</sup> groot. Vanuit de grote slaapkamer gaat u via een klein trapje naar het eigen balkon.

De woningen zijn zo goed als klaar. Het enige dat u nog hoeft te doen is de wanden en plafonds schilderen en de plinten plaatsen. Daarna is het genieten van uw nieuwe woning op een rustige plek in het centrum van Heerlen.









## Gemeente Heerlen

De geschiedenis van Heerlen gaat ver terug. De Romeinen stichtten er een nederzetting met de naam Coriovallum en bouwden er een thermencomplex. Op dit moment telt Heerlen 86.826 inwoners en is hiermee de 4e grootste gemeente van Limburg.



## Heerlen bruist!

Op cultuurhistorisch gebied kun je je hart ophalen in kasteel Hoensbroek of het Thermenmuseum. Voor de winkelliefhebbers is er natuurlijk de grootste woonboulevard van Europa waar je urenlang kunt 'shoppen'. In Heerlen is altijd wel iets te doen. Of het nu gaat om sportiviteit, muzikaliteit of hilariteit: Heerlen bruist!



# Even voorstellen

## **Uw makelaar in Limburg**

Met zes vestigingen in Limburg (Heerlen, Maastricht, Sittard, Valkenburg, Venlo en Venray) en meer dan 50 jaar ervaring op de vastgoedmarkt bieden wij persoonlijke service en leveren optimale kwaliteit.

## **Full-service**

De professionele medewerkers vormen het fundament van ons bedrijf, stuk voor stuk gecertificeerde specialisten. Wij zijn een full-service kantoor met woningmakelaars, bedrijfsmakelaars, recreatiemakelaars, taxateurs en consultants. Onze gezamenlijke kennis, onze passie voor het vak en ons sterke netwerk maken ons een betrouwbare partner voor al uw vastgoed vraagstukken.

## **Partner in Dynamis**

Dynamis is een samenwerkingsverband van 14 regionale makelaars met 52 vestigingen, verspreid door heel Nederland. De Dynamis partners zijn vooraanstaande makelaars en bieden full-service dienstverlening aan.



# Waarom Ovida makelaars?

€ Gratis waardebepaling van de huidige woning.



Ovida makelaars verzorgt de verkoop van je huidige woning.



De beste presentatie op internet.



Ovida makelaars begeleid je bij de aankoop van je nieuwe woning.



Ovida makelaars vraagt een eerlijke courtage.



Ovida financieel adviseurs helpt je graag bij een eventuele hypotheek.

Klanten beoordelen ons gemiddeld met een

**9,6**

Op basis van **142** beoordelingen.

## Je huis verkopen met Ovida makelaars?

- ✓ Altijd No cure, No Pay!
- ✓ Toonaangevend op internet
- ✓ Groot zoekersbestand (6 vestigingen)
- ✓ NVM Makelaar
- ✓ Eerlijke courtage
- ✓ Professionele woningpresentatie
- ✓ Vertrouwde zekerheid en kwaliteit sinds 1975

**Uw makelaar in Limburg!**

# Hypothek nodig?

Ben je op zoek naar een betrouwbare **hypothekadviseur in Limburg**? Zoek niet verder!

Ovida makealars financieel adviseurs staat klaar om jouw wensen en dromen om te zetten in concrete financiële plannen. Onze hypothekadviseurs begrijpen als geen ander dat het regelen van een hypothek een belangrijke stap in je leven is. Daarom begeleiden wij je om het hypothekproces zo soepel mogelijk te laten verlopen.

Onze hypothekadviseurs staan voor je klaar. **Hoe kunnen we jou helpen?**



**40 +**

Geldverstrekkers  
beschikbaar

**1e**

Adviesgesprek is  
vrijblijvend

**100%**

Onafhankelijk

# Interesse of meer informatie?

## Heeft deze woning je interesse gewekt?

Wij hopen dat deze prachtige woning je net zo enthousiast heeft gemaakt als wij zijn! Stel je voor hoe het zou zijn om hier je nieuwe thuis te maken – een plek waar je kan genieten van comfort, stijl en een geweldige locatie.

## Laat deze kans niet aan je voorbijgaan!

Neem vandaag nog contact met ons op voor meer informatie of om een bezichtiging te plannen. Onze makelaar staat klaar om alle vragen te beantwoorden en je te helpen bij elke stap van het proces. Wij kijken ernaar uit om je te verwelkomen en je de woning van jouw dromen te laten zien!



## Jouw Makelaar

**Jeroen van Bokhoven MRE RM MRICS**

[jeroenvanbokhoven@ovida.com](mailto:jeroenvanbokhoven@ovida.com)

06 11 30 39 26 | 045 574 32 33

Algemeen directeur | Partner

# Meest gestelde vragen...

## Over het kopen en verkopen van een woning

### Wanneer ben ik in onderhandeling?

Je bent pas in onderhandeling met de kopende partij als deze reageert op je bod door:

- Een tegenbod te doen.
- Expliciet te melden dat jullie in onderhandeling zijn.

Je bent dus nog niet in onderhandeling als de verkopende makelaar zegt dat hij je bod met de verkoper zal bespreken.

### Wat houdt de drie dagen bedenktijd voor de koper precies in?

De wettelijk vastgestelde drie dagen bedenktijd houdt in dat je als koper zonder opgaaf van redenen de koop binnen deze 3 dagen kunt ontbinden. De bedenktijd van drie dagen gaat in zodra een kopie van de, door koper, getekende koopovereenkomst aan de koper ter hand is gesteld. De bedenktijd kan langer duren dan drie dagen als deze eindigt op een zaterdag, zondag of algemeen erkende feestdag. Hiervoor zijn regels opgesteld.

### Mag een makelaar doorgaan met bezichtigingen als er al een bod onderhandeld wordt?

Ja, dat mag. Een onderhandeling hoeft namelijk nog niet tot een verkoop te leiden. Bovendien kan het zijn dat we graag willen weten of er meer belangstelling is. Dat is zinvol voor de onderhandelingen.

Overigens mag ook met meer dan één gegadigde tegelijk worden onderhandeld. De makelaar moet dit wel duidelijk melden. Wij vertellen de belangstellenden dan dat de woning, 'onder bod' is.

### Valt de makelaarscourtage onder de 'kosten koper'?

Nee, de courtage zit er niet in. Onder 'Kosten Koper' vallen:

- Overdrachtsbelasting.
- Notariskosten, onder andere voor het opmaken van de leveringsakte en het inschrijven ervan in het kadaster.

Naast bovengenoemde kosten kunnen er notaris-kosten zijn voor het opmaken en inschrijven van de hypotheekakte.

### Heeft mijn woning een 'energielabel' nodig en hoe vraag ik deze aan?

Ja, deze is nodig voor de verkoop van de woning. Het energielabel voor woningen geeft met klassen (A++ tot en met G) en kleuren (donkergroen tot en met rood) aan hoe energiezuinig een woning is, in vergelijking met soortgelijke woningen.

Het energielabel kan je eenvoudig aanvragen via [www.energielabelvoorwoningen.nl](http://www.energielabelvoorwoningen.nl)

### Wanneer de vraagprijs geboden wordt, moet ik de woning dan verkopen?

Nee, de Hoge Raad heeft bepaald dat de vraagprijs moet worden gezien als een uitnodiging tot het doen van een bod. Ook als de vraagprijs geboden wordt, kan je als verkoper dus nog beslissen of je het bod aanvaardt of niet, of dat je makelaar een tegenbod moet doen.

**Meer informatie?**

Vraag je Ovida makelaar!



# Disclaimer

## **Aansprakelijkheid**

De informatie in deze brochure is slechts een globale omschrijving van een object. De informatie berust deels op door derden aan onze kantoren verstrekte gegevens. Met de meeste zorg hebben wij deze informatie verwerkt doch kunnen ten aanzien van de juistheid van deze gegevens geen aansprakelijkheid aanvaarden. Aan deze brochure kunnen geen rechten worden ontleend.

## **Ontbinding**

De termijn die wordt opgenomen voor eventuele (overeengekomen) ontbindende voorwaarden (b.v. financiering) is in de regel circa 4 weken na het sluiten van de mondelinge wilsovereenkomst.

## **Zekerheidsstelling**

De waarborgsom/bankgarantie is 10% van de koopsom. De koper dient deze binnen 7 dagen na definitieve overeenkomst bij de desbetreffende notaris te deponeren.

## **Onderzoeksplicht van de koper**

Koper is te allen tijde gerechtigd voor eigen rekening een bouwkundige keuring te (laten) verrichten dan wel andere adviseurs te raadplegen teneinde een goed inzicht te verkrijgen in de staat van onderhoud.

**Ovida makelaars Venray**

Poststraat 9  
5801 BC Venray  
0478 63 69 22  
[venray@ovida.com](mailto:venray@ovida.com)

**Ovida makelaars Venlo**

Noorderpoort 43  
5916 PJ Venlo  
077 398 12 60  
[venlo@ovida.com](mailto:venlo@ovida.com)

**Ovida makelaars Sittard**

Paardestraat 67  
6131 HB Sittard  
046 420 44 00  
[sittard@ovida.com](mailto:sittard@ovida.com)

**Ovida makelaars Heerlen**

Akerstraat 39-41  
6411 GW Heerlen  
045 574 32 33  
[heerlen@ovida.com](mailto:heerlen@ovida.com)

**Ovida makelaars Maastricht**

Scharnerweg 116B  
6224 JK Maastricht  
043 367 15 22  
[maastricht@ovida.com](mailto:maastricht@ovida.com)

**Ovida makelaars Valkenburg**

Geneindestraat 7  
6301 HC Valkenburg aan de Geul  
043 601 40 10  
[valkenburg@ovida.com](mailto:valkenburg@ovida.com)