



WILLEM HENDRIK ZWARTALLEE

83

KAMPEN

Vraagprijs € 500.000 k.k.

**Meuleman**  
Makelaardij &  
Taxatiebureau o.z.



 038 - 33 22 404



## INFO

Wonen in Het Stationskwartier, op een mooie plek met vrij uitzicht; duurzaam, helemaal van nu en centraal!

In de nieuwe en kindvriendelijke wijk Het Stationskwartier in Kampen staat deze instapklare fijne tussenwoning (484 m<sup>3</sup> / 137 m<sup>2</sup>) met vier slaapkamers gebouwd in 2014, energielabel A en een zeer nette afwerking. Een modern familiehuus waar ruimte, comfort en duurzaamheid naadloos samenkomen.

Met een lichte woonkamer en ruime achtertuin, dakkapel, moderne keuken en badkamer (2014), warmteterugwinsysteem in douche, 9 zonnepanelen is dit een woning die tot in detail klopt. Dankzij de vrije ligging voor en achter geniet je van extra privacy en met de royale schuur heeft u aan ruimte voor klussen, het stallen van fietsen, opbergen van speelgoed en tuinspullen geen gebrek.

Hier woon je op korte afstand van scholen, het station (dus ook handig voor studerende kinderen en forenzen), winkelveorzieningen en het schitterende natuurgebied Reevediep.

Ideaal voor wie rustig en groen wil wonen, maar toch alle voorzieningen binnen handbereik wenst. Kom je snel kijken?

### Indeling:

Via de entree kom je binnen in een ruime hal met toiletruimte, meterkast en trapopgang. Bij binnenkomst in de woonkamer ervaar je direct de lichtinval, de begane grond is voorzien van een mooie plavuizen vloer en vloerverwarming.

Aan de voorzijde bevindt zich de U-vormige keuken, waarbij je vrij wegblijft over de straat. Deze moderne keuken is van alle gemakken voorzien, waaronder een combi-oven/-magnetron, koel-vriescombinatie, vaatwasser, inductiekookplaat met een wokbrander en vlakscherm afzuigkap. Aan het schiereiland drink je bijvoorbeeld 's morgens vroeg een kopje koffie, een goede start van de dag!

Vanuit de woonkamer stap je zo de heerlijke achtertuin in. Deze is netjes aangelegd en beschikt over verzorgde borders en een mooi afgewerkte schuur voor het stallen van fietsen en opbergen van uw tuinmateriaal. Via de achterom kom je op het achtergelegen parkeerterrein, waar ook een speelvoorziening voor kinderen wordt gerealiseerd. Ook aan de voorzijde van de woning is een prettige voortuin aanwezig, waardoor je zowel voor als achter optimaal van het buitenleven kunt genieten.

#### 1e Verdieping:

Op de eerste verdieping bevinden zich drie ruime slaapkamers. Daarnaast beschikt deze verdieping over een moderne badkamer die van alle gemakken is voorzien. De badkamer is comfortabel ingericht met een ligbad, inloopdouche met thermostaatkraan, 2e toilet en een wastafel met meubel.

#### 2e Verdieping:

Via een vaste trap bereik je de tweede verdieping. Door de geplaatste dakkapel aan de achterzijde is hier extra ruimte en licht gecreëerd, wat deze verdieping bijzonder veelzijdig maakt. Of je nu een extra slaapkamer, werkruimte of hobbykamer wenst, hier kan het allemaal.

Op deze verdieping bevindt zich tevens de cv-ketel (2014), evenals de aansluiting voor de wasmachine en droger. Daarnaast is er een vliering gemaakt, waar nog veel bergruimte is.

#### Oppervlakte en inhoud:

Inhoud: circa 484 m<sup>3</sup>

Woonoppervlakte: circa 137 m<sup>2</sup>

Externe bergruimte: circa 13 m<sup>2</sup>

#### Indeling:

Aantal kamers: 5 kamers, waarvan 4 slaapkamers (5e mogelijk)

Sanitair: 1 separaat toilet, 1 badkamer (v.v. ligbad, douche, wastafel en 2e toilet)

Aantal woonlagen: 3 woonlagen

#### Kadastrale gegevens:

Gemeente Kampen

Sectie P

Nummer 5709

Perceeloppervlakte totaal 170 m<sup>2</sup>

#### Bijzonderheden:

- Bouwjaar 2014
- Royale tussenwoning helemaal van deze tijd
- Ruime en praktische schuur voor klussen of het opbergen van spullen
- Vloerverwarming op de begane grond
- Energielabel A
- 9 zonnepanelen
- Volledig geïsoleerd, HR++ glas
- CV-combiketel, merk Intergas
- Royale tussenwoning helemaal van deze tijd

Vraagprijs: € 500.000,-- k.k.



































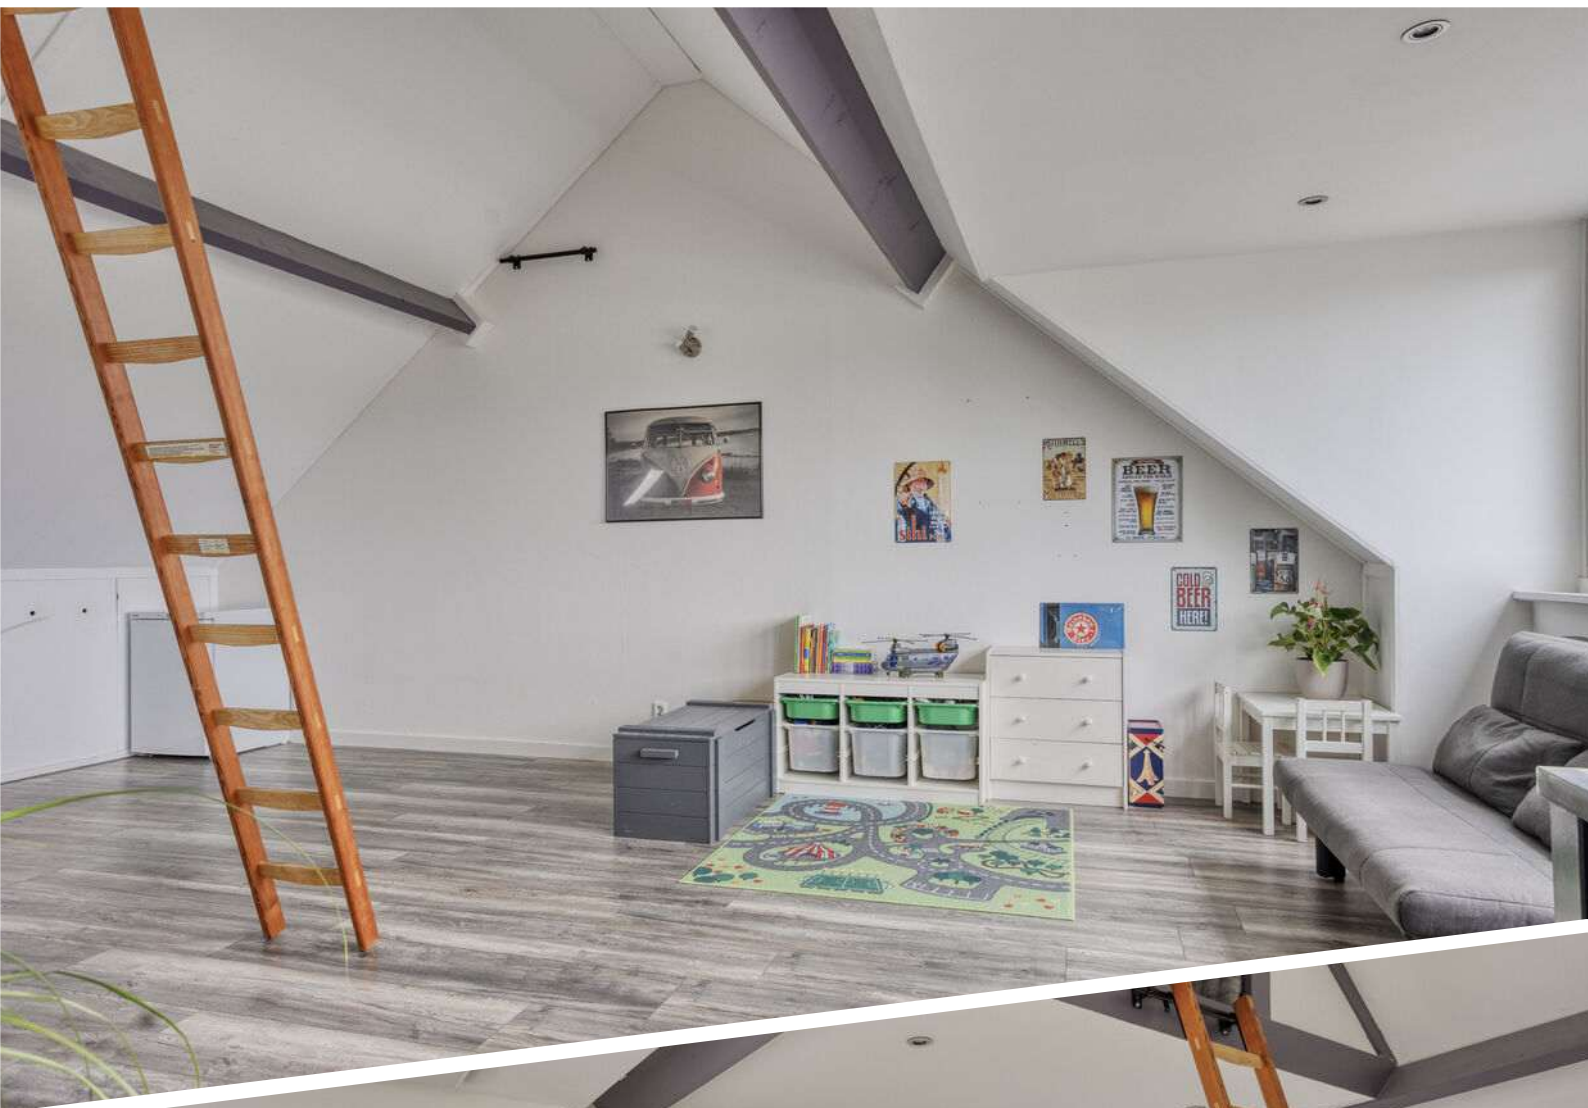





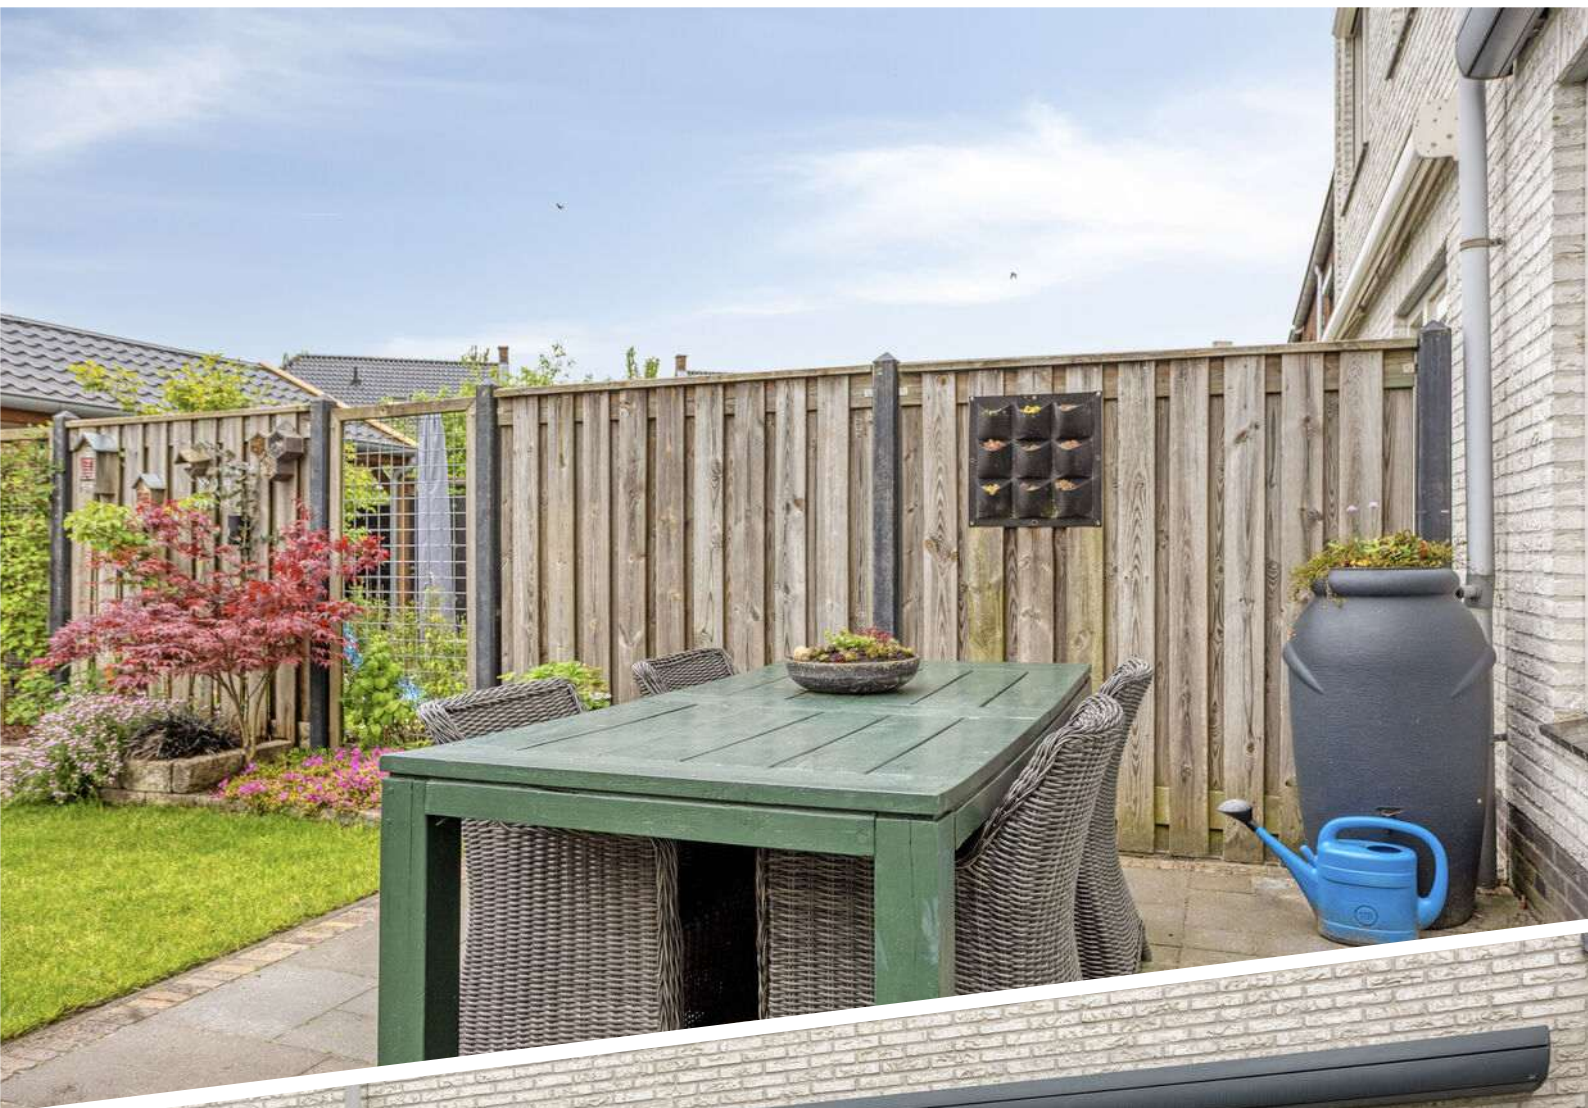









A




Aan de plattegronden kunnen geen rechten worden ontleend  
 © Zibber www.zibber.nl

## BEGANE GROND




Aan de plattegronden kunnen geen rechten worden ontleend  
 © Zibber www.zibber.nl

## 1e VERDIEPING

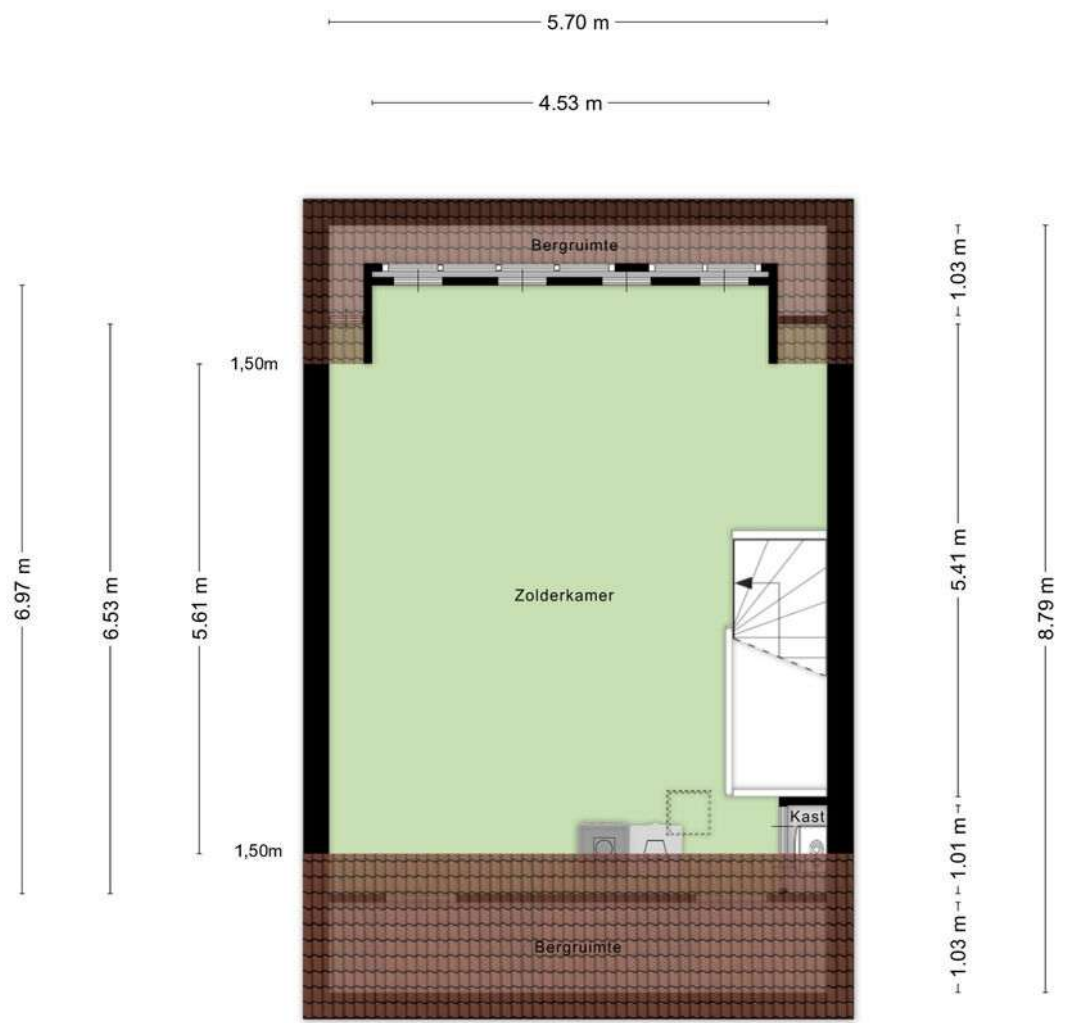


Aan de plattegronden kunnen geen rechten worden ontleend  
 © Zibber www.zibber.nl

**2e VERDIEPING**

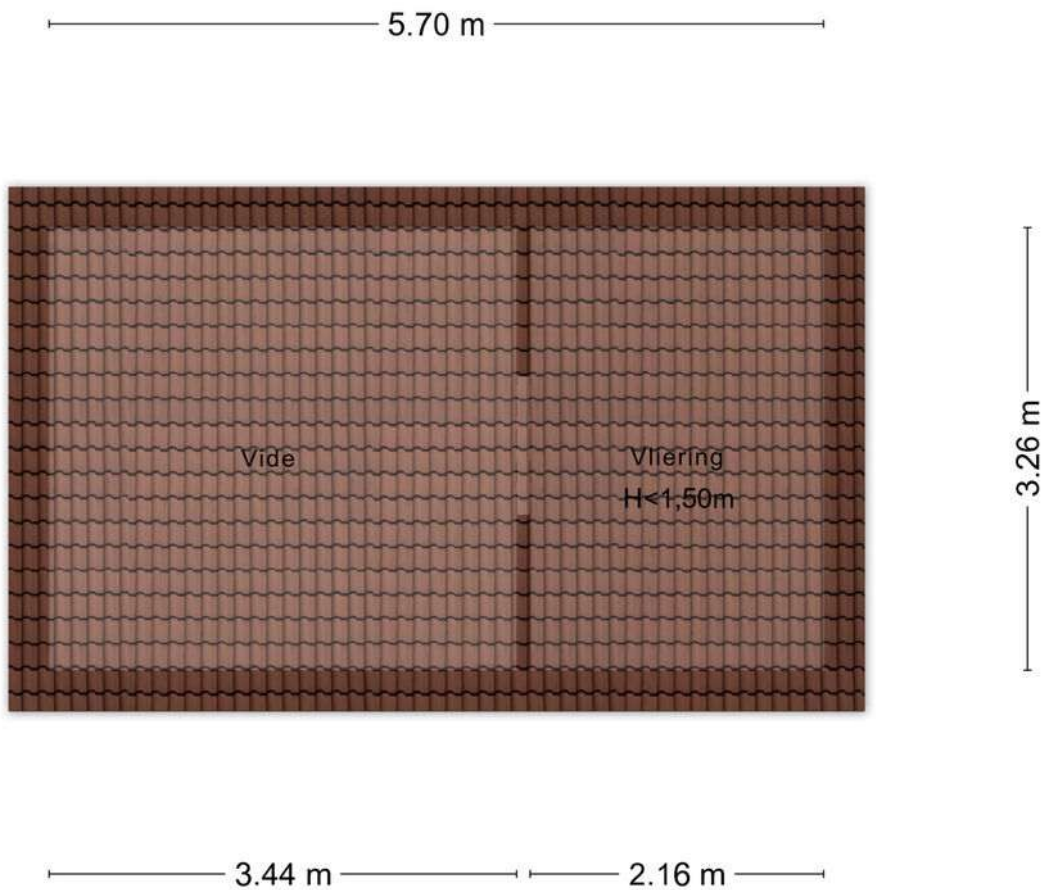

Aan de plattegronden kunnen geen rechten worden ontleend  
© Zibber [www.zibber.nl](http://www.zibber.nl)


**VLIERING**

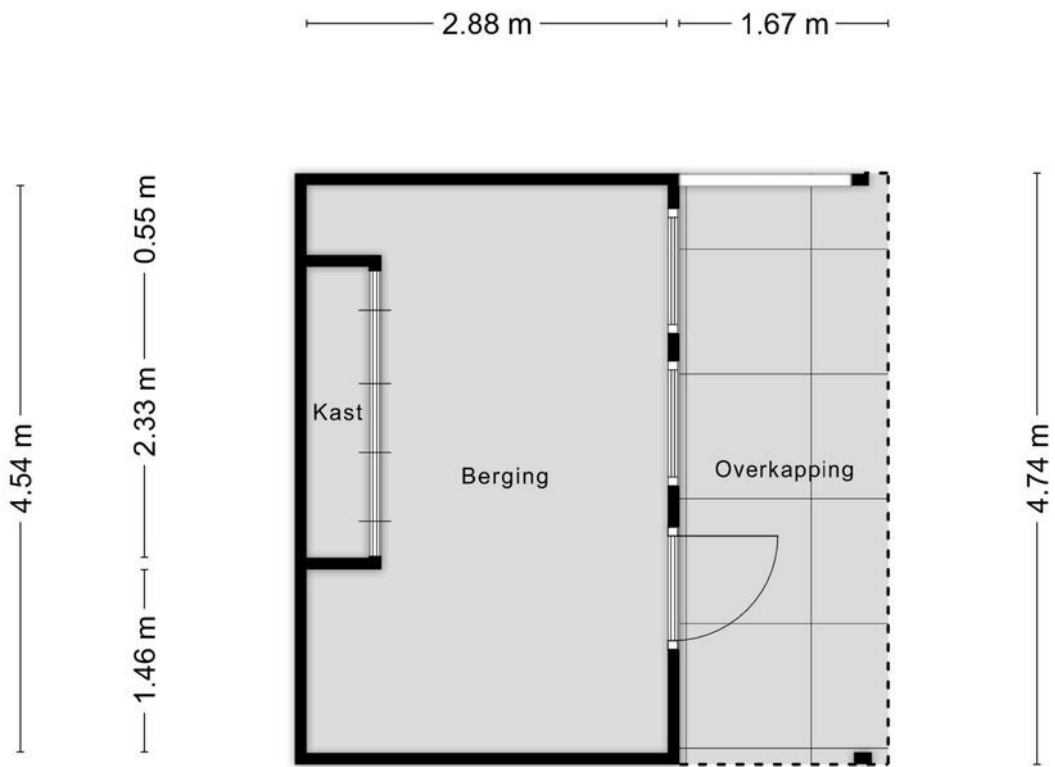

Aan de plattegronden kunnen geen rechten worden ontleend  
© Zibber [www.zibber.nl](http://www.zibber.nl)

**BERGING**



<p>12345</p> <p>Deze kaart is noordgericht</p> <p>Perceelnummer</p> <p>Huisnummer</p> <p>Vastgestelde kadastrale grens</p> <p>Voorlopige kadastrale grens</p> <p>Administratieve kadastrale grens</p> <p>Beboewing</p> <p>Voor een eersikdend ultrakael, gelieverd op 15 april 2026</p> <p>De bewaarder van het kadaster en de openbare registers</p>	<p>Schaal 1: 500</p> <p>Kadastrale gemeente Kampen</p> <p>Sectie P</p> <p>Perceel 5709</p> <p>Aan dit ultrakael kunnen geen betrouwbare maten worden ontleend.</p> <p>De Dienst voor het kadaster en de openbare registers behoudt zich de intellectuele eigendomsrechten voor, waaronder het auteursrecht en het databankrecht.</p>	
---	--	---

# KADASTRALE KAART



# Meuleman

Makelaardij &  
Taxatiebureau o.z.





## **De aankoop of verkoop van uw woning via Meuleman Makelaardij & Taxaties o.z.**

Meuleman Makelaardij is hét makelaarskantoor in de Gemeente Kampen dat gespecialiseerd is in het verkopen, aankopen en taxeren van bestaande woningen!

Sinds 2006 maakt ons kantoor naam met haar innovatieve verkoopaanpak en haar persoonlijke doch zakelijke begeleiding. Wij hoeven ons alleen bezig te houden met bestaande woningen, doen zelf geen hypotheek en verzekeringen. Hiervoor verwijzen wij u graag door naar de beste specialist. Dus vraagt u maar!

Natuurlijk kunt u de zoektocht, bij verkoop of aankoop, grotendeels zelf afleggen... maar wij kunnen de kans op 'een schot in de roos' vergroten.

**Daarom bel Meuleman Makelaardij (038) 3322404!**

Ontzorgen met een  
vrouwelijke touch!



## **Bezichtigingen**

Bezichtigingen vinden uitsluitend plaats in overleg met Meuleman Makelaardij & Taxatiebureau o.z.

## **Na de bezichtiging**

Als u deze woning heeft bekeken dan vragen wij u om binnen enkele dagen hier een reactie op te geven. De verkoper(s) heeft/ hebben het huis voor u opengesteld, zodat u in de gelegenheid bent geweest om op uw gemak deze woning te bekijken. Zij verdienen het dan ook op de hoogte gesteld te worden van uw bevindingen.

## **U bent niet zo zeer eerste voor een woning indien u als eerste belt**

Als het zo blijkt dat u als eerste belt voor een woning, maar u maakt bijvoorbeeld pas een afspraak voor volgende week, omdat u niet eerder kunt en een andere gegadigde die later dan u belt maar wel eerder kan kijken, wil een bod doen, dan kunnen wij op dit voorstel reageren en zijn wij met deze gegadigde als eerste in onderhandeling.

## **Bezichtigingen mogen doorgaan als er al over een bod wordt onderhandeld**

Een onderhandeling hoeft niet tot een verkoop te leiden. Bovendien kan het zijn dat de verkoper graag wil weten of er meer belangstelling is.

## **Meldingsplicht verkoper**

De verkoper van de onroerende zaak heeft een informatieplicht; dat wil zeggen dat de verkoper verplicht is om belangrijke zaken, die bekend zijn bij verkoper en voor koper van belang kunnen zijn, mede te delen. Meuleman Makelaardij zal u bij de bevestiging van de afspraak (indien aanwezig) een uitgebreide vragenlijst en roerende zakenlijst toesturen en waar nodig

voorkomende vragen beantwoorden.

## **Onderzoeksplicht koper**

Naast de medelingsplicht van de verkopende partij, bestaat er een onderzoeksplicht van de kopende partij voor alle zaken die voor hem van belang kunnen zijn. Een koper koopt de onroerende zaak in de staat waarin het zich bevindt ten tijde van het sluiten van de koopovereenkomst. In het algemeen staat de verkoper niet in voor de afwezigheid van (verborgen) gebreken. Een koper wordt desgewenst in de gelegenheid gesteld om voorafgaande aan de aankoop het nodige onderzoek te doen. Ten aanzien van feitelijke gebreken wordt er in de praktijk vanuit gegaan, dat door de koper zelf van tevoren is nagegaan of de zaak aan de door hem te stellen eisen voldoet.

Laat u begeleiden door uw eigen NVM Makelaar - Taxateur o.z.! Dan weet u dat u ook door een deskundige wordt bijgestaan. Wij kunnen u eventueel door verwijzen naar een deskundige.

## **Ouderdom van de woning**

Het is de kopende partij bekend wat het bouwjaar van de onroerende zaak is. Dit betekent dat het kan zijn dat de eisen die aan de bouwkwiteit gesteld mogen worden aanzienlijk lager liggen dan bij nieuwe woningen. In afwijking van artikel 5.3 in de koopakte en artikel 7:17 lid 1 en 2 BW komt het geheel of ten dele ontbreken van een of meer eigenschappen van de onroerende zaak voor normaal en bijzonder gebruik en het eventueel anderszins niet-beantwoorden van de zaak aan de overeenkomst voor rekening en risico van koper. Bij woningen ouder dan 10 jaar hanteren wij standaard de ouderdomsclausule in de koopakte.

## **Asbest**

Indien de woning gebouwd/ gerenoveerd is voor 1993, zijn er mogelijkwerwijs asbesthoudende materialen verwerkt. Bij eventuele verwijdering van deze materialen dienen speciale maatregelen op grond van de geldende milieuregelingen genomen te worden, die extra verwijderingskosten met zich mee kunnen brengen. In onze koopakte wordt dit artikel standaard opgenomen bij woningen die voor 1993 gebouwd zijn.

## **Bodemverontreiniging / ondergrondse tanks**

Verkoper heeft geen onderzoek laten verrichten naar de eventuele aanwezigheid van verontreinigde stoffen in de ondergrond. Voor zover verkoper bekend, is er geen ondergrondse tank voor de opslag van (vloei-)stoffen in de grond aangebracht, tenzij uitdrukkelijk anders vermeld. Door verkoper wordt geen enkele aansprakelijkheid aanvaard in geval van achteraf blijvende bodemverontreiniging, van welke aard dan ook, tenzij uitdrukkelijk anders is overeengekomen. Dit artikel wordt standaard in onze koopakte vermeld.

## **Biedingen**

Biedingen op de woning dienen via Meuleman Makelaardij & Taxatiebureau o.z. te lopen.

## **Onderhandelingen**

Wanneer u denkt volledig geïnformeerd te zijn, kunt u een bieding eventueel met voorbehouden aan ons doorgeven. Biedingen kunnen zowel per email als telefonisch aan Meuleman Makelaardij door worden gegeven. Biedingen per email worden uitsluitend geaccepteerd als ze door Meuleman Makelaardij zijn bevestigd. U bent in onderhandeling als de verkoper reageert op uw voorstel. Dus als de verkoper een tegenbod doet of uw bod accepteert. Ook kan Meuleman Makelaardij

uitdrukkelijk aangeven dat hij met u in onderhandeling is. U bent niet in onderhandeling als wij aangeven dat uw bod met de verkoper zal worden overlegd of als die afgewezen wordt. Zolang verkoper nog niet op het bod heeft gereageerd, kunt u als koper het bod intrekken. Als de koper een termijn heeft aangegeven om te reageren, kan de koper het bod niet intrekken voordat die termijn is verlopen. Vanaf het moment dat er een bod op de woningen ligt, zijn de onderhandelingen met de koper geopend en worden in principe met u afgerond. Als er overeenstemming wordt bereikt over de prijs en voorwaarden, zal Meuleman Makelaardij zorgdragen voor een correcte vastlegging in een koopovereenkomst.

Let op: er mag met meer dan één gegadigde tegelijk worden onderhandeld. Echter moet dat dan wel duidelijk gemeld worden. U hoort dan of het pand onder bod is. Als belangstellende mag u dan wel een bod uitbrengen, maar wij mogen dan pas met u in onderhandeling treden als de onderhandeling met de eerste geïnteresseerde beëindigd is. Biedingen van andere partijen worden niet aan u bekendgemaakt.

## **Als u de vraagprijs biedt, hoeft de verkoper niet aan u te verkopen**

De Hoge Raad heeft bepaald dat de vraagprijs moet worden gezien als een uitnodiging tot het doen van een bod. Ook als u de vraagprijs biedt kan de verkoper nog beslissen of hij uw bod aanvaardt of niet, of dat hij via ons een tegenbod laat doen.

## **Vraagprijs verhogen tijdens de onderhandeling**

De verkoper kan besluiten de vraagprijs te verhogen of te verlagen. Daarnaast kunt u als potentiële koper echter ook besluiten om tijdens de onderhandelingen

uw bod weer te verlagen. Zodra de verkopende partij een tegenbod doet, vervalt namelijk uw eerder gedane bod.

### **Systeem verkoop wijzigen tijdens onderhandeling**

Eén van de partijen mag de onderhandelingen beëindigen. Soms zijn er zoveel belangstellenden die de vraagprijs bieden of benaderen, dat het moeilijk is te bepalen wie de beste koper is. In dat geval kan Meuleman Makelaardij - natuurlijk in overleg met de verkoper - besluiten de lopende onderhandelingen af te breken en de biedprocedure te wijzigen. Uiteraard dient hij eerst de eventueel gedane toezegging na te komen. Meuleman Makelaardij kiest vervolgens bijvoorbeeld voor een inschrijvingsprocedure. Alle bidders hebben dan een gelijke kans om een hoogste bod uit te brengen.

### **Verkoop tot stand**

De verkoop komt pas tot stand als er over de prijs van het object, de opleveringsdatum, eventuele roerende zaken, ontbindende voorwaarden en eventuele andere bijzonderheden overeenstemming tussen de aspirant koper en de verkoper is bereikt. De mondelinge afspraken worden dan door ons schriftelijk vastgelegd in een koopakte.

### **Koopovereenkomst**

Na het bereiken van de mondelinge overeenstemming wordt van de koper en verkoper verlangd dat zij binnen 3 werkdagen medewerking zullen verlenen aan het ondertekenen van de koopovereenkomst. De koop is gesloten als hij schriftelijk is vastgelegd.

Tenzij anders wordt overeengekomen zal de koopakte worden opgemaakt door Meuleman Makelaardij &

Taxatiebureau o.z., conform de modelkoopakte, opgesteld door de Nederlandse Vereniging van Makelaars in onroerende goederen en vastgoed-deskundigen (NVM), de consumentenbond en Vereniging Eigen Huis.

### **Waarborgsom/bankgarantie**

Standaard wordt in de koopovereenkomst voor de koper een waarborgsom of bankgarantie ter grootte van 10% van de koopsom opgenomen.

### **Ontbindende voorwaarden**

Dit zijn geldige redenen, die in het koopcontract zijn vastgelegd, om de koop van een woning te annuleren. Bij de koop van een woning is het gebruikelijk om bijvoorbeeld ontbindende voorwaarden op te nemen voor het verkrijgen van een passende financiering, voor Nationale Hypotheek Garantie, voor een bouwtechnische keuring of voorbehoud verkoop eigen woning. Indien het voorbehoud van financiering is opgenomen hanteren wij hiervoor een termijn van 4 weken na mondelinge overeenkomst over de koop.

### **Wettelijke bedenktijd**

De koper heeft na de schriftelijke vastlegging door beide partijen nog 3 dagen wettelijke bedenktijd. De verkoper houdt zich eveneens het recht voor binnen dezelfde hiervoor genoemde periode de koop, om welke reden dan ook, te kunnen ontbinden. De bedenktijd duurt minimaal 3 dagen en begint op de dag die volgt op de dag dat (een afschrift van) de tussen partijen opgemaakte akte aan de koper ter hand is gesteld. De bedenktijd eindigt tegen 24.00 uur van de laatste dag die van de bedenktijd deel uitmaakt. De bedenktijd eindigt nooit in het weekend of op een algemeen erkende feestdag. Dit artikel wordt standaard in onze koopakte vermeld.

## **Registratie koopakte**

U kunt de koopovereenkomst van een onroerende zaak inschrijven in de openbare registers van het Kadaster. Door deze inschrijving wordt de koper beschermd tegen onheil van de kant van de verkoper, bijvoorbeeld bij faillissement, voorkeursrecht Gemeente of bij beslag op de woning of als de verkoper de woning aan een hogere bidder wil leveren. De werking van de inschrijving is beperkt tot zes maanden. Voor inschrijving is de tussenkomst van de notaris noodzakelijk. Hij moet controleren of aan een aantal eisen is voldaan. Deze inschrijving kan op zijn vroegst plaatsvinden na afloop van de drie dagen bedenktijd, meestal gaat deze in op het moment dat alle ontbindende voorwaarden zijn verlopen en de koop definitief is.

## **Makelaarscourtage**

De woning die u gaat bekijken zal in de meeste gevallen met k.k. (kosten koper) verkocht worden. Veel mensen denken dat daar courtage van de makelaar in zit, dit is echter niet het geval. De verkoper van de woning betaalt de makelaarscourtage aan ons, wij werken dan ook voor de verkoper van deze woning. Wilt u zich ook door een professionele makelaar laten bijstaan, neemt u dan ook uw eigen NVM makelaar mee.

## **Notariskeuze**

De keuze van de notaris is voorbehouden aan de koper, echter onder de volgende beperkingen:

\* Als de standplaats van de door de koper te bepalen notaris buiten de Gemeente Kampen valt dan komen de extra kosten, die die keuze met zich meebrengen, voor rekening van de koper.

Onder die kosten kunnen vallen:

- De kosten voor het opmaken van de notariële

volmacht komen voor rekening van de koper.

- De meerkosten die een door de koper geselecteerde notaris in rekening brengt voor het doorhalen van de hypotheek van de verkoper (royementsakte) ten opzichte van het gangbare tarief van € 175,-, incl. b.t.w. en kadasterkosten (per hypotheek) komen voor rekening van koper.

- Indien de gekozen notaris andere ongebruikelijke kosten (administratiekosten, dossierkosten, enz.) aan verkoper doorberekent, komen deze voor rekening van de koper.

## **Brochure**

Deze verkoopbrochure is zorgvuldig samengesteld. Toch is het mogelijk dat de gegeven informatie of tekeningen enigszins afwijken van de werkelijkheid. Hieraan kunt u geen rechten ontleen en kan Meuleman Makelaardij & Taxatiebureau o.z. niet aansprakelijk worden gesteld. De brochure is een vrijblijvende aanbieding en is een uitnodiging tot het doen van een bod. Deze informatie bindt tevens de eigenaar of verkoper van deze woning op geen enkele wijze. Verkoper stelt uitdrukkelijk dat de verkoop tot stand is gekomen, nadat alle zaken, zoals object, prijs, datum van aanvaarding, roerende zaken, ontbindende voorwaarden, etc., een overeenstemming is bereikt.

## **Informatie**

Voor meer informatie kunt u contact opnemen met Meuleman Makelaardij & Taxatiebureau o.z. De door ons kantoor verstrekte informatie dient uitsluitend te worden gezien als een uitnodiging tot nader overleg of het doen van een bieding.

# **ALGEMENE INFORMATIE**

# KENMERKEN

## Oppervlakten en inhoud

Bouwjaar	2014
Inhoud	484 m <sup>3</sup>
Woonoppervlakte	137 m <sup>2</sup>
Externe bergruimte	13 m <sup>2</sup>

## Indeling

Aantal kamers	5 kamers, waarvan 4 slaapkamers (5e mogelijk)
Sanitair	1 separaat toilet en 1 badkamer
Aantal woonlagen	3 woonlagen & vliering

## Kadastrale gegevens

Gemeente	Kampen
Sectie	P
Nummer	5709
Perceeloppervlakte	170 m <sup>2</sup>

Deze verkoopbrochure is zorgvuldig samengesteld.

Toch is het mogelijk dat de gegeven informatie of tekeningen enigszins afwijken van de werkelijkheid. Hieraan kunt u geen rechten ontlenen en kan Meuleman Makelaardij & Taxatiebureau o.z. niet aansprakelijk worden gesteld. De brochure is een vrijblijvende aanbieding en is een uitnodiging tot het doen van een bod.

# Meuleman



Makelaardij &  
Taxatiebureau o.z.

Vloeddijk 44

8261 GC Kampen

Tel.: 038-3322404

Fax: 038-3331631

info@meulemanmakelaardij.nl

