

# TE KOOP



## Aldenhof 3318 Nijmegen

Vraagprijs € 379.500 k.k.

Level2 Makelaars  
Arksteestraat 13  
6511 MX Nijmegen

024-204 20 20  
level2makelaars.nl  
info@level2makelaars.nl





**"Kom binnenkijken!"**



## > Kenmerken

Woonoppervlakte  
**116 m<sup>2</sup>**

Perceeloppervlakte  
**175 m<sup>2</sup>**

Inhoud  
**409 m<sup>3</sup>**

Bouwjaar  
**1968**

## > Omschrijving

Voordat deze woning op de vrije markt wordt aangeboden, krijgen huurders van een sociale huurwoning van Portaal, Woonwaarts, Talis en SSH& in de gemeenten Nijmegen, Wijchen, Beuningen en Druten voorrang om deze woning te kopen. Wil je als huurder in aanmerking komen voor deze voorrangsregeling? Maak dan uiterlijk vrijdag 22 mei 2026 je interesse kenbaar bij de verkopende makelaar. Daarna is er geen garantie op bezichtigen en deelname.

Deze hoekwoning met garage ligt in de wijk Aldenhof. Deze woonomgeving kenmerkt zich door veel groenvoorzieningen en een ruim opgezette woonstructuur. In de nabije omgeving bevinden zich diverse winkels, scholen, sportvoorzieningen en het openbaar vervoer, waardoor dagelijkse voorzieningen gemakkelijk bereikbaar zijn. Dankzij de goede verbindingen met het stadscentrum en uitvalswegen is de locatie bovendien praktisch gelegen.

### Indeling

Begane grond: Bij binnenkomst vind je een praktische opbergkast. Hal met toiletruimte met fonteintje en trap-/meterkast (en luik naar kruipruimte). Middels een schuifdeur vanuit de hal bereik je de doorzonwoonkamer. De woonkamer staat in open verbinding met de keuken. De keuken met L-opstelling is voorzien van een vaatwasser, 5-pits gasfornuis met afzuigkap en wokbrander. Vanuit de keuken heb je toegang naar de tuin.

Eerste verdieping: ruime overloop met drie slaapkamers en een functionele badkamer met douchecabine, wastafel, tweede toilet en wasmachine aansluiting.

Tweede verdieping: middels een vaste trap te bereiken volwaardige verdieping. Open etage met dakraam en c.v.-opstelling. Gezien de oppervlakte, hoogte en indeling behoort het tot de mogelijkheden hier een extra kamer te realiseren.

Buiten: achtertuin gelegen op het zuidwesten met een vrijstaande stenen garage met vaste kasten en een overheaddeur. Deze garage is groot genoeg om je auto te parkeren.





#### Specificaties:


- Bouwjaar 1968;
- Woonoppervlakte ca. 116 m<sup>2</sup>;
- inhoud ca. 409 m<sup>3</sup>;
- perceeloppervlakte 175 m<sup>2</sup> (moet nog ingemeten worden)
- energielabel A.

#### Vraagprijs en taxatiewaarde

- vraagprijs van deze woning bedraagt € 379.500,- k.k.
  - taxatiewaarde van de woning bedraagt € 375.000,- k.k.
- (peildatum 2 mei 2026).

#### Aandachtspunten

- Deze woning wordt verkocht door woningcorporatie Talis. Zij werken met een vaste notaris. Het is niet mogelijk de eigendomsoverdracht bij een andere notaris te regelen.
- Woningcorporatie Talis zet zich in voor goede woon- en leefomgeving. U mag niet handelen als ondernemer en u dient de woning als eigen woning te gebruiken. Het is niet de bedoeling dat de woning kamergewijs wordt bewoond en/of verhuurd. Deze voorwaarde wordt ook opgenomen in de akte van levering. Bewoning door eerstegraads bloed- of aanverwanten (van de koper) is wel toegestaan.

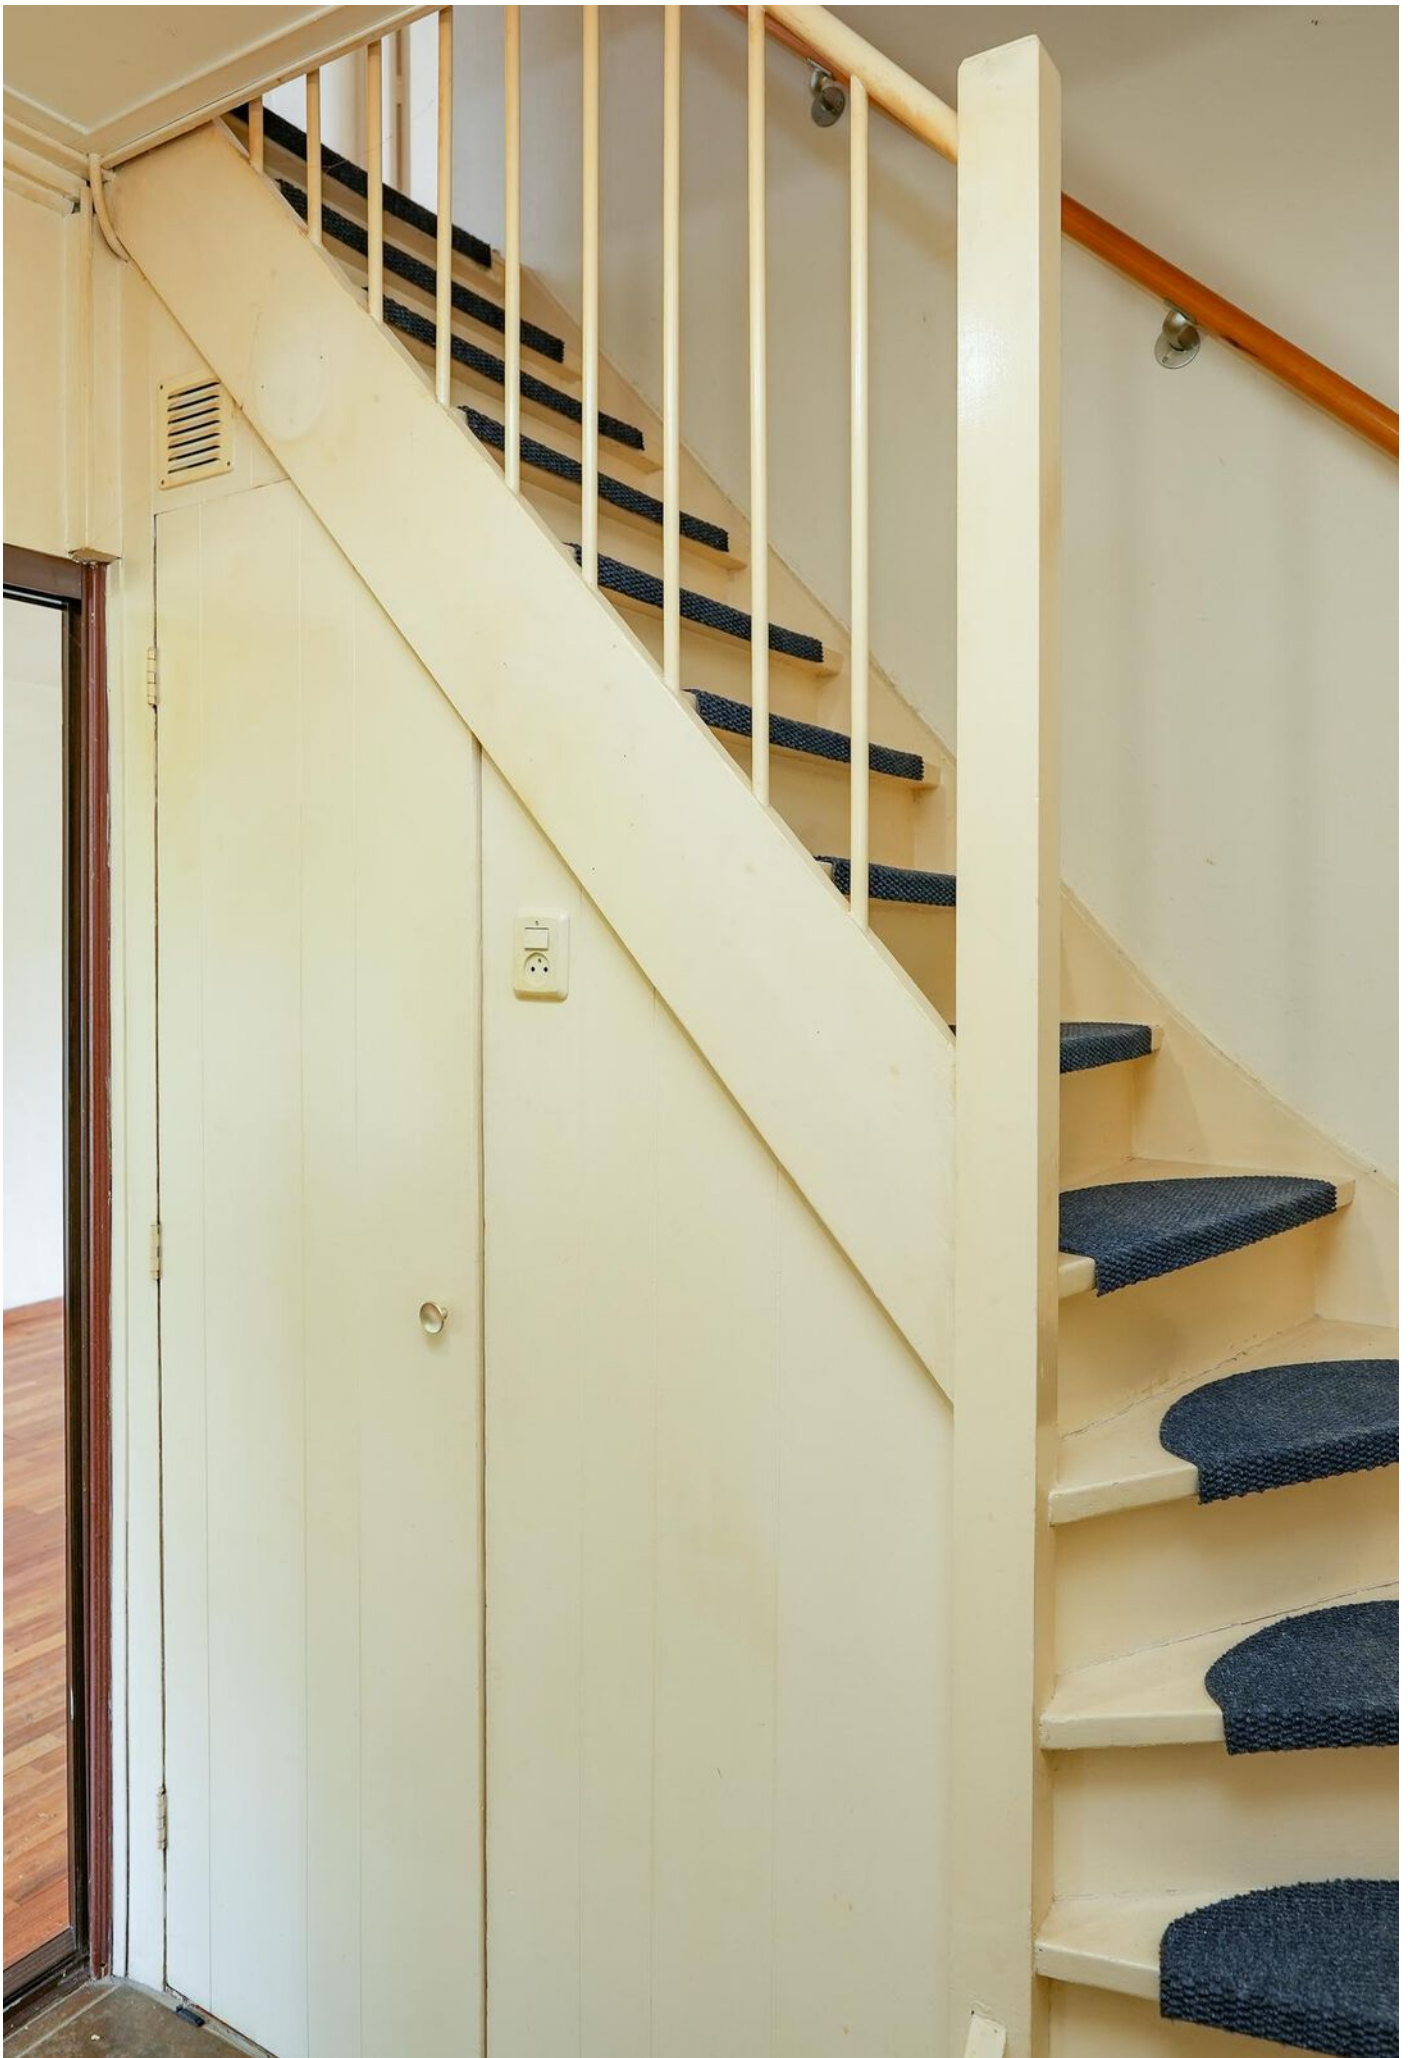































# > Plattegrond




Aan de plattegronden kunnen geen rechten worden ontleend  
© Zibber [www.zibber.nl](http://www.zibber.nl)

# > Plattegrond




Aan de plattegronden kunnen geen rechten worden ontleend  
© Zibber [www.zibber.nl](http://www.zibber.nl)

# > Plattegrond

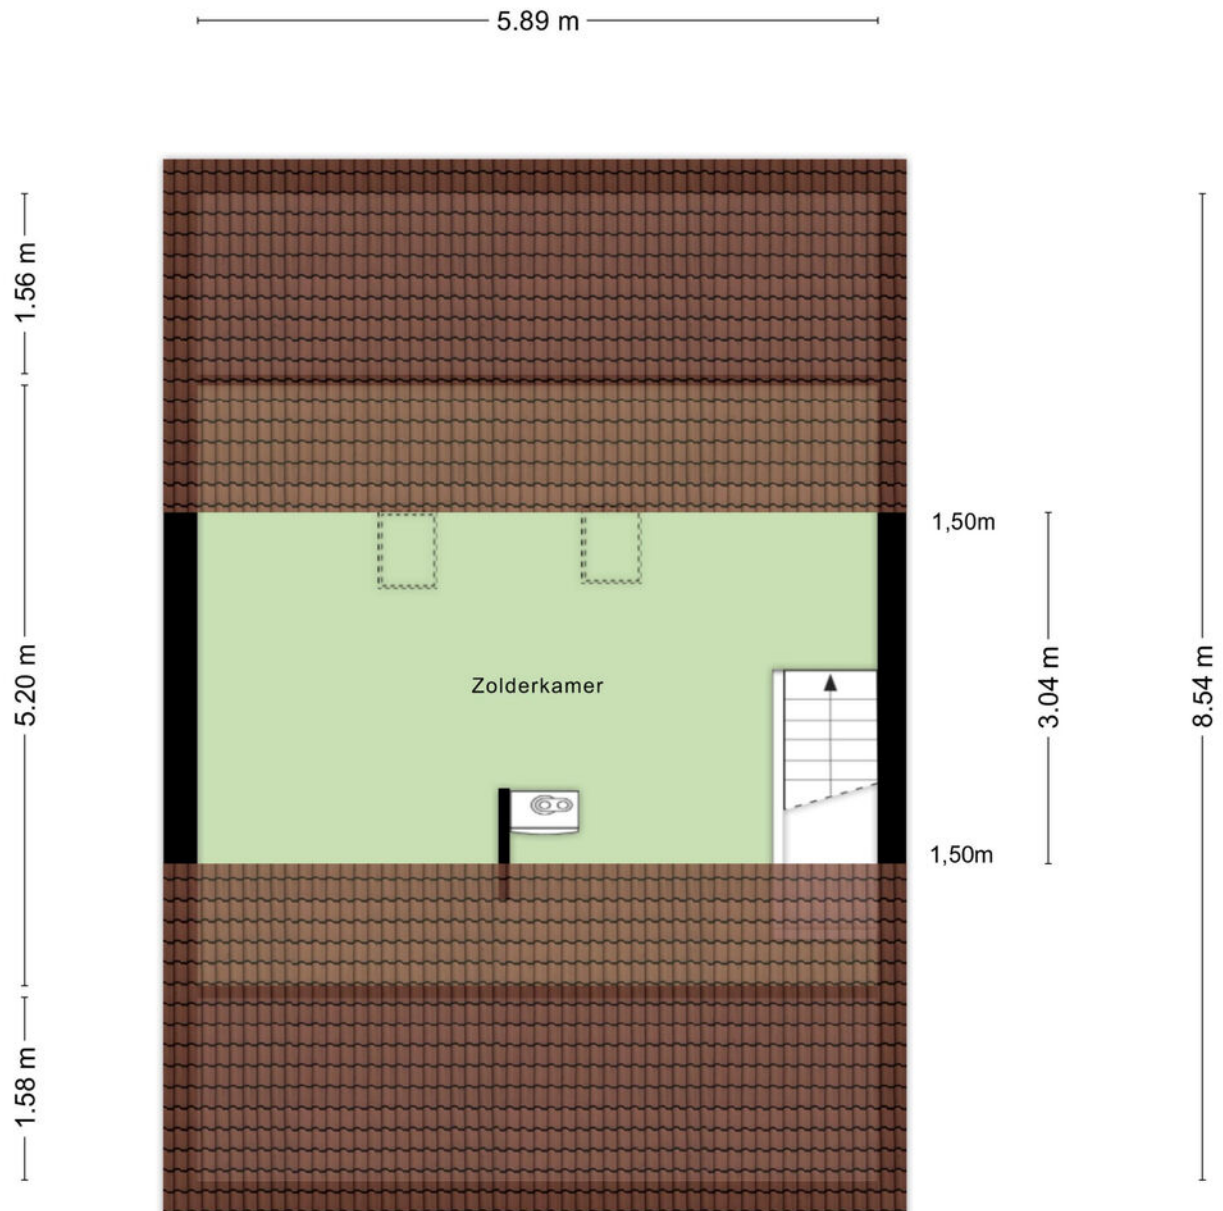

Aan de plattegronden kunnen geen rechten worden ontleend  
© Zibber [www.zibber.nl](http://www.zibber.nl)

## > Plattegrond

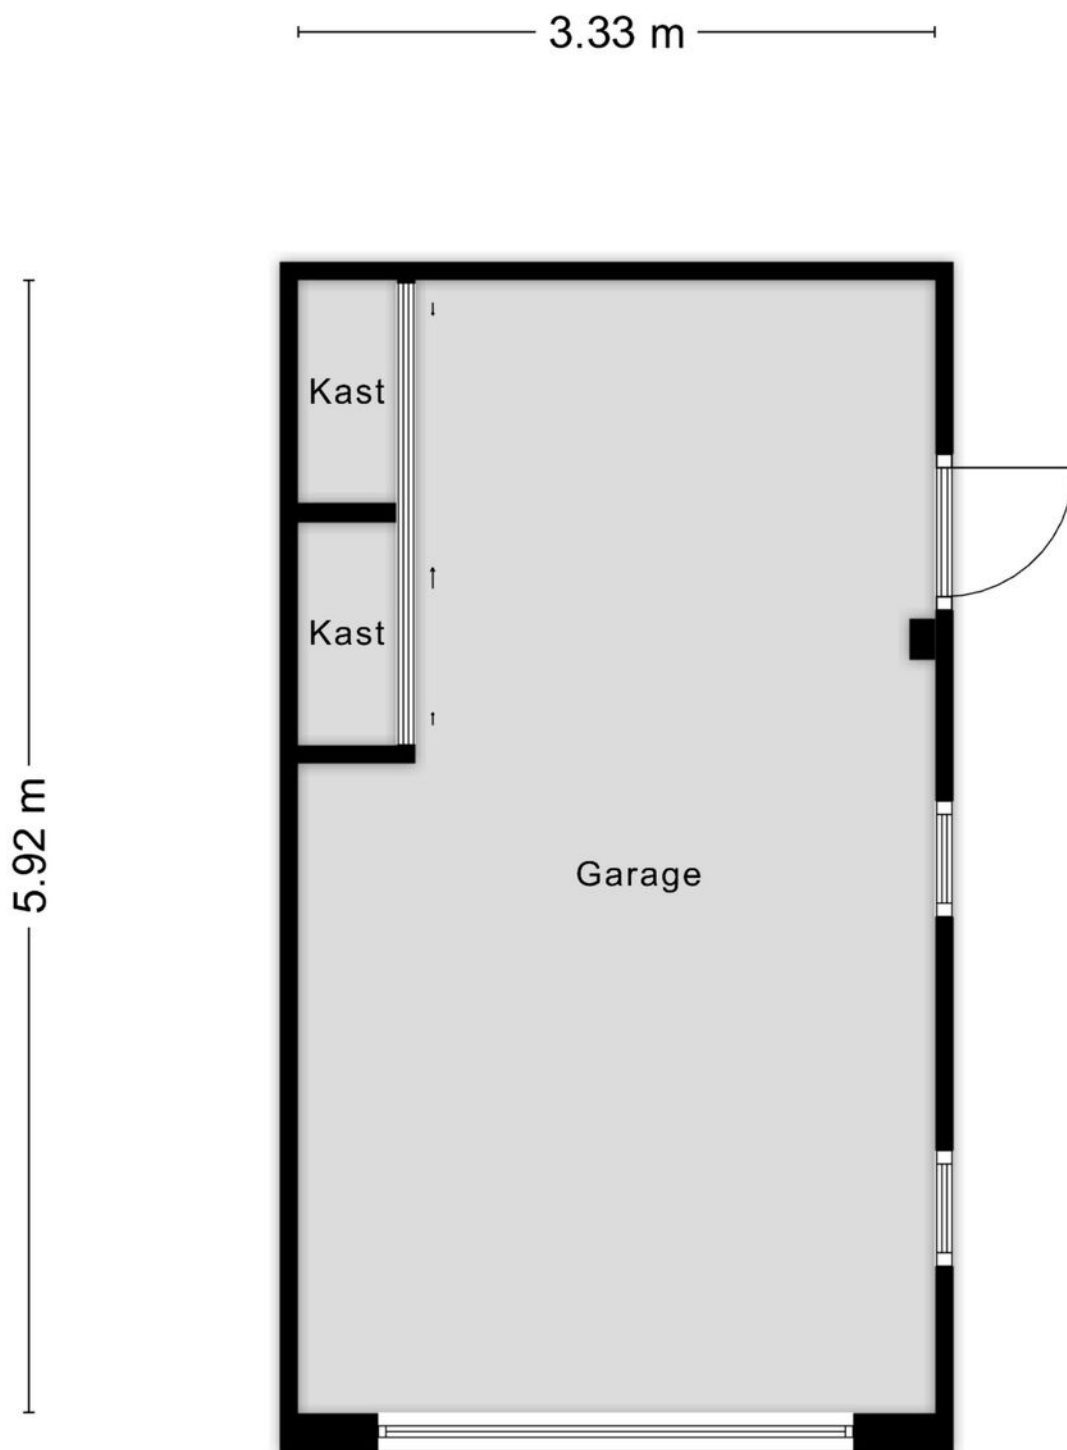


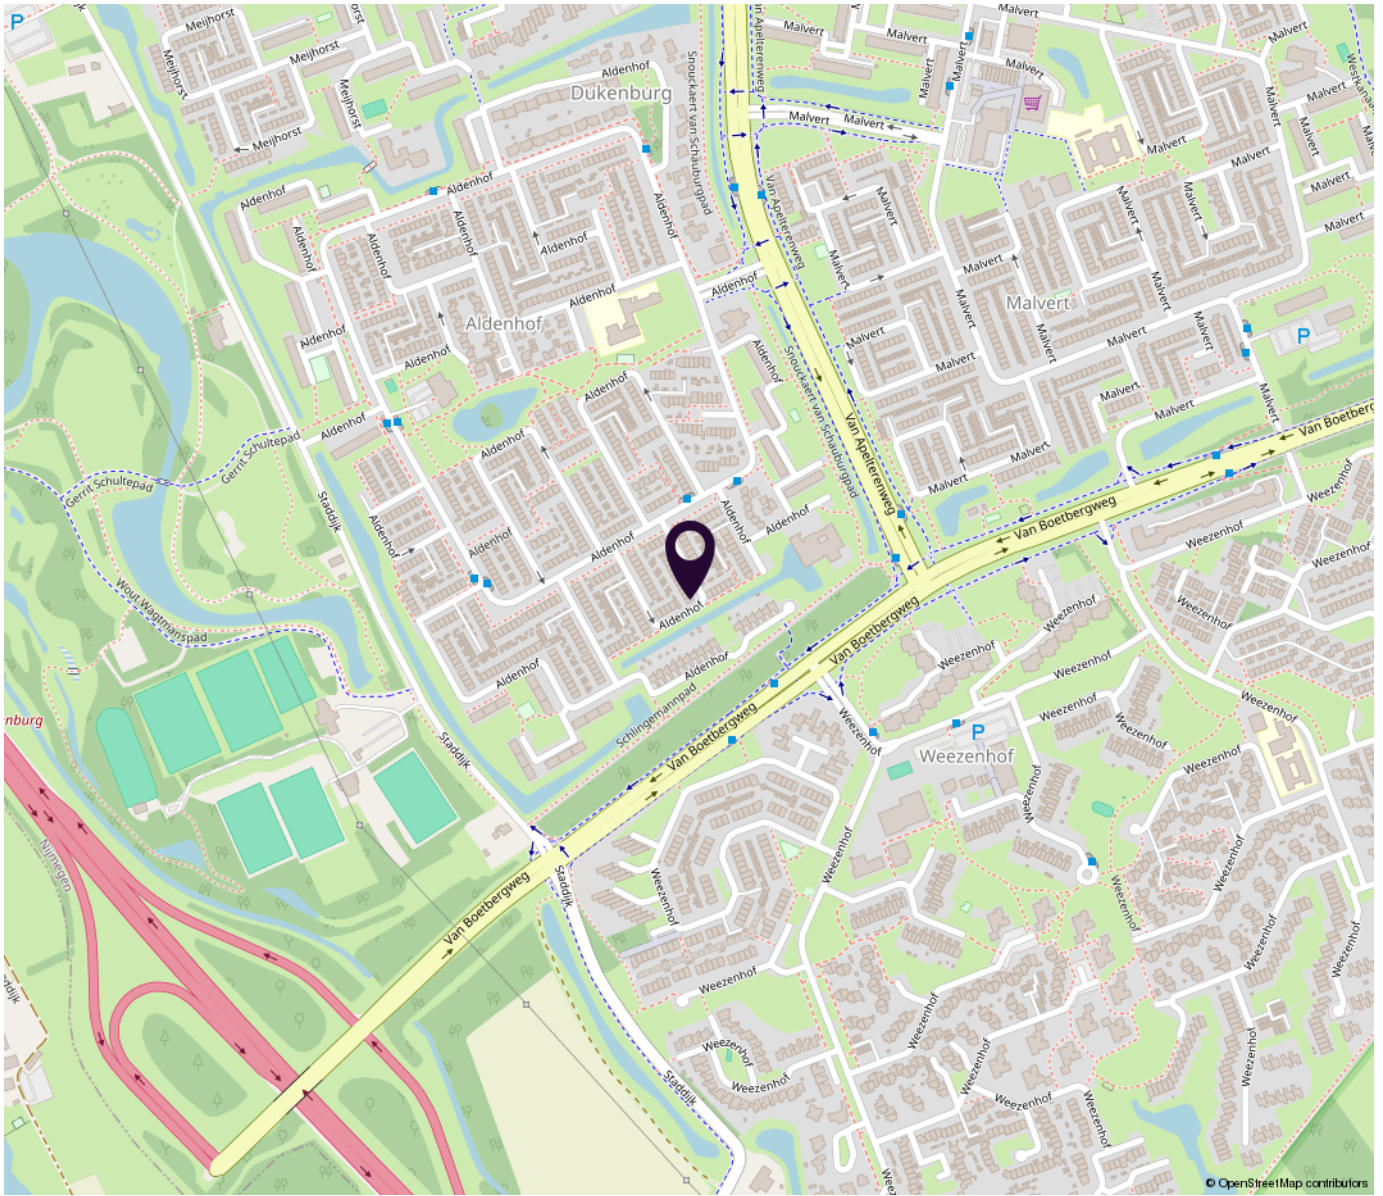
Aan de plattegronden kunnen geen rechten worden ontleend  
© Zibber [www.zibber.nl](http://www.zibber.nl)

Kadastrale kaart

Uw referentie: Aldenhof 3318




<p>12345 Deze kaart is noordgericht</p> <p>25 Perceelnummer</p> <p>Huisnummer</p> <p>— Vastgestelde kadastrale grens</p> <p>— Voorlopige kadastrale grens</p> <p>— Administratieve kadastrale grens</p> <p>— Bebouwing</p> <p><small>                 Voor een eensluidend uittreksel, geleverd op 11 mei 2026                  De bewaarder van het kadaster en de openbare registers             </small></p>	<p>Schaal 1: 500</p> <p>Kadastrale gemeente Hatert</p> <p>Sectie N</p> <p>Perceel 5282</p> <p><small>                 Aan dit uittreksel kunnen geen betrouwbare maten worden ontleend.                  De Dienst voor het kadaster en de openbare registers behoudt zich de intellectuele                  eigendomsrechten voor, waaronder het auteursrecht en het databankenrecht.             </small></p>	
---	---	---------------------------------------------------------------------------------------



**"Woon jij  
binnenkort op  
deze locatie?"**

---

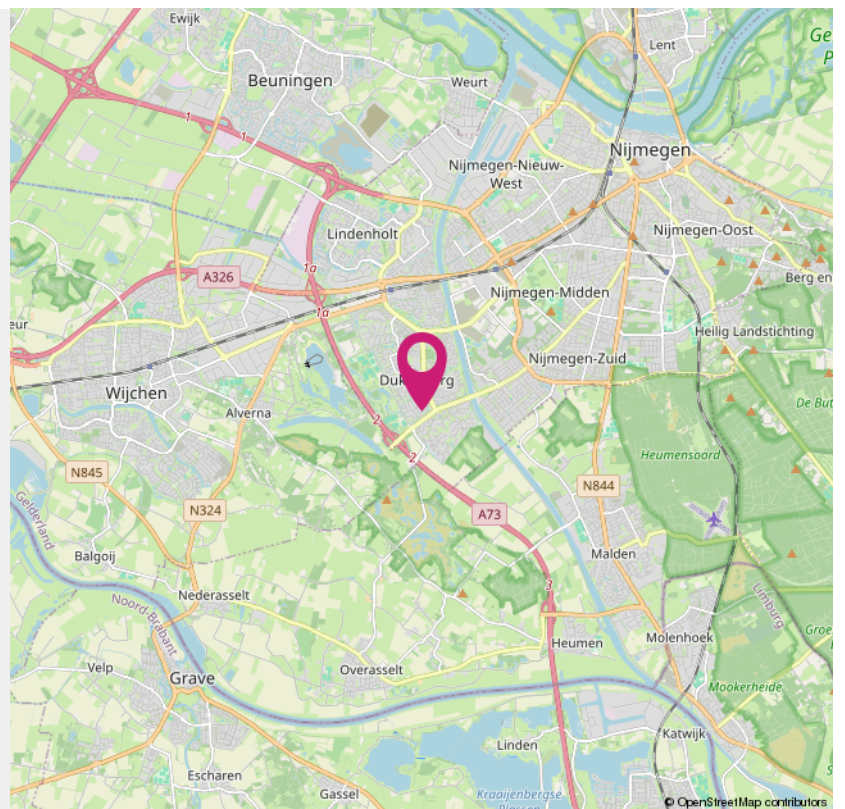

# > Veel gestelde vragen

**1. Wanneer ben ik in onderhandeling?** Je bent pas in onderhandeling met de verkopende partij als deze reageert op je bod door: a. Een tegenbod te doen. b. Expliciet te melden dat jullie in onderhandeling zijn. Je bent dus nog niet in onderhandeling als de verkopende makelaar zegt dat hij je bod met de verkoper zal bespreken

**2. Mag een verkoopmakelaar doorgaan met bezichtigingen als er al over een bod onderhandeld wordt?** Ja, dat mag. Een onderhandeling hoeft namelijk niet tot een verkoop te leiden. Bovendien zal de verkoper waarschijnlijk graag willen weten of er meer belangstelling is. Ook mag er met meerdere geïnteresseerde kopers tegelijkertijd onderhandeld worden. Een NVM-makelaar moet dit wel duidelijk aan alle partijen melden.

**3. Wanneer ik de vraagprijs bied, moet de verkoper de woning dan aan mij verkopen?** Nee, de verkoper is niet verplicht de woning dan aan jou te verkopen. De Hoge Raad heeft bepaald dat de vraagprijs gezien moet worden als een uitnodiging tot het doen van een bod. Ook als je de vraagprijs biedt, kan de verkoper dus beslissen of hij je bod wel of niet aanvaardt, of (via zijn makelaar) een tegenbod doet.

**4. Kan de verkoper de vraagprijs van een woning tijdens de onderhandeling verhogen?** Ja, de verkoper kan besluiten de vraagprijs te verhogen of te verlagen. Daarnaast heb je als potentiële koper ook het recht tijdens de onderhandelingen je bod te verlagen. Zodra de verkopende partij een tegenbod doet, vervalt namelijk je eerdere bod.

**5. Mag een makelaar van de NVM tijdens de onderhandeling het systeem van verkoop wijzigen?** Ja, dat mag. Soms zijn er zo veel belangstellenden die de vraagprijs bieden of benaderen, dat het moeilijk te bepalen is wie de beste koper is. Op dat moment kan de verkoper – op advies van zijn makelaar – besluiten de biedingsprocedure te wijzigen in bijvoorbeeld een inschrijvingsprocedure. In deze procedure krijgen alle bidders een gelijke kans om een bod uit te brengen. De makelaar dient uiteraard eerst eventueel eerder gedane toezeggingen of afspraken na te komen, voordat de procedure veranderd wordt.

**6. Dient de NVM makelaar met mij in onderhandeling te gaan, als ik als eerste een bezichtiging aanvraag of als eerste een bod uitbreng?** Het antwoord op deze vraag is nee. De verkopende NVM-makelaar bepaalt samen met de verkoper de verkoopprocedure. De verkopende NVM-makelaar heeft wel de verplichting u daarover te informeren. Het is verstandig als u serieus belangstelling heeft de NVM-makelaar te vragen wat uw positie is. Dat kan veel teleurstelling voorkomen. Doet de NVM-makelaar u een toezegging, dan dient hij die na te komen.

**7. Hoe komt de koop tot stand?** Als verkoper en koper het eens zijn over de belangrijkste zaken - onder andere prijs, leveringsdatum, ontbindende voorwaarden en eventuele afspraken over roerende zaken,

dan legt de verkopende NVM-makelaar de afspraken vast in de koopovereenkomst. Pas als beide partijen de koopovereenkomst hebben ondertekend, komt de koop tot stand.

Ontbindende voorwaarden zijn een belangrijk aandachtspunt. Als je deze opgenomen wilt hebben in de koopovereenkomst, dan moet je dit meenemen in de onderhandelingen. Als koper krijg je niet automatisch een ontbindende voorwaarde. Koper en verkoper moeten het eens zijn over aanvullende afspraken en ontbindende voorwaarden voordat de koopovereenkomst wordt opgemaakt.

Voorbeelden van ontbindende voorwaarden zijn:


- Financieringsvoorbehoud.
- Geen huisvestingsvergunning.
- Negatieve uitkomst van een bouwkundige keuring.
- Het niet verkrijgen van Nationale Hypotheekgarantie.
- NVM No-Risk clause.

De koop komt pas tot stand op het moment dat de koopovereenkomst door beide partijen is ondertekend. Dit vloeit voort uit de Wet Koop onroerende zaak en heet het schriftelijkheidsvereiste. Een mondelinge of per e-mail bevestigde afspraak is dus niet voldoende. Zodra de verkoper en de koper (en eventueel de notaris) een afschrift van de overeenkomst heeft ontvangen, treedt voor de particuliere koper de wettelijke bedenktijd in werking. Binnen deze tijd kun je als koper alsnog afzien van de koop. Na deze tijd is de koop definitief rond, tenzij de ontbindende voorwaarden van toepassing zijn.

**8. Wat houdt de drie dagen bedenktijd voor de koper precies in?** De wettelijk vastgestelde drie dagen bedenktijd houdt in dat je als koper zonder opgave van redenen de koop kunt ontbinden. De bedenktijd van drie dagen gaat in zodra een kopie van de getekende koopovereenkomst aan de koper ter hand is gesteld. De bedenktijd kan langer duren dan drie dagen als deze eindigt op een zaterdag, zondag of algemeen erkende feestdag. Hiervoor zijn regels opgesteld. De NVM-makelaar kan precies aangeven tot wanneer de bedenktijd loopt.

**9. Heeft mijn woning een energielabel nodig?** Vanaf 2008 is een energielabel verplicht bij de verkoop en verhuur van een woning, op enkele uitzonderingen na. Het energielabel voor woningen geeft met klassen en kleuren een indicatie hoe energiezuinig een woning is. Vanaf 1 januari 2015 wordt er toegezien op de naleving van het hebben van o.a. een energielabel bij de eigendomsoverdracht.

Bij het leveren van een woning zonder een definitief energielabel kan door de Inspectie Leefomgeving en Transport (ILT) een sanctie aan de verkoper worden opgelegd. Dat kan gaan om een boete van maximaal € 405,- of om een last onder dwangsom met de verplichting om alsnog een label aan te vragen. Deze wettelijke verplichting is niet uit te sluiten in een koopovereenkomst. Meer informatie kunt u vinden op de website van de rijksoverheid [www.rijksoverheid.nl](http://www.rijksoverheid.nl)

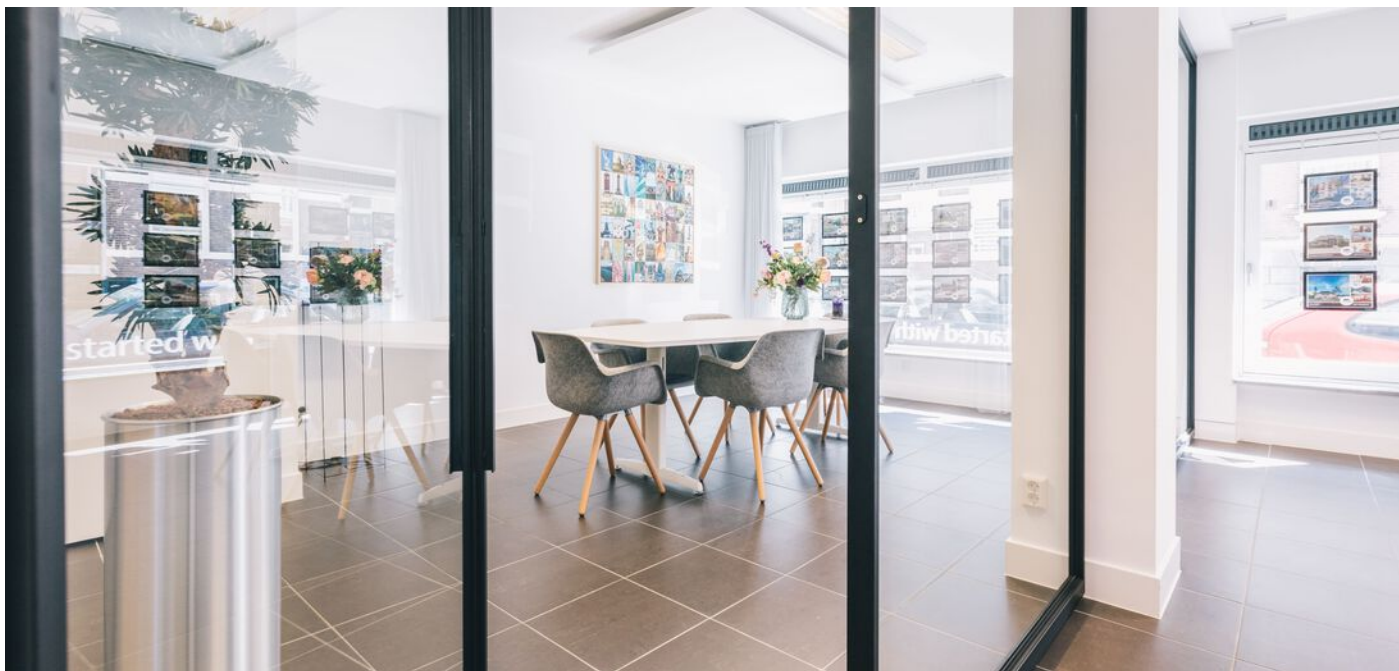

## > Overige informatie

De koopovereenkomst wordt door de verkopende makelaar opgemaakt conform het model van de NVM (Nederlandse Vereniging van Makelaars).

Baten, lasten en verschuldigde canons. Alle baten, lasten en verschuldigde canons komen voor rekening van kopende partij vanaf de datum van notarieel transport. De lopende baten, lasten (met uitzondering van de onroerende - zaakbelasting wegens het feitelijk gebruik) zullen tussen partijen naar rato worden verrekend.

Om er zeker van te zijn dat de koper zijn verplichtingen nakomt wordt uiterlijk binnen 4 weken, na mondelinge overeenstemming, een waarborgsom gestort bij de notaris. Dit is een bedrag ter grootte van 10% van de koopsom. In plaats van de waarborgsom kan de koper ook een schriftelijke bankgarantie afgeven, mits deze bankgarantie onvoorwaardelijk is afgegeven door een in Nederland gevestigde bankinstelling.

De kosten koper zijn de kosten die de koper voor de overdracht van de woning dient te betalen. Onder de kosten koper vallen nooit de makelaarskosten. Als een verkoper een makelaar inschakelt voor de verkoop van zijn/haar woning dan zal de verkoper de kosten van deze makelaar moeten betalen. Als de koper een makelaar inschakelt voor de aankoop van een woning zal de koper de kosten van deze makelaar moeten betalen.

Onder de kosten koper vallen de volgende kosten: overdrachtsbelasting, notariskosten voor de opmaak van de akte van levering en kadasterkosten voor inschrijving akte van levering (koopakte).

Naast deze kosten dient u, als koper, ook rekening te houden met: notariskosten voor de opmaak van de hypotheekakte en kadasterkosten voor inschrijving hypotheekakte.



## > Vragen?

Neem vooral contact met ons op!

TEL. 024-204 20 20  
level2makelaars.nl  
info@level2makelaars.nl





**Level2 Makelaars**  
Arksteestraat 13  
6511 MX Nijmegen

TEL. 024-204 20 20  
level2makelaars.nl  
info@level2makelaars.nl

## > Het team

Level2 bestaat uit vertrouwde gezichten in de makelaardij. Woningmakelaar Erwin Thoonen bundelde begin 2020 de krachten met bedrijfsmakelaar Martijn Slegers. Twee makelaars, twee diensten, werkend volgens één en dezelfde werkwijze. Vanuit ons kantoor in Nijmegen voorzien wij je van advies en ontzorgen we tegelijkertijd. Daarbij worden wij ondersteund door onze assistent makelaar Shana Hak.

Door de korte lijntjes en onze persoonlijke aanpak, is iedere zoektocht efficiënt, leuk én succesvol.

### Heeft u een vraag?

Neem vrijblijvend contact op. Wij helpen je graag verder.  
024-204 20 20 of [info@level2makelaars.nl](mailto:info@level2makelaars.nl)

# INTERESSE

in deze woning?



**Neem gerust contact met ons op!**

We helpen je graag verder.

Level2 Makelaars  
Arksteestraat 13  
6511 MX Nijmegen

024-204 20 20  
level2makelaars.nl  
info@level2makelaars.nl

