

Essenhaag 4, Heerenveen

Te koop



Kenmerken

Bouw

| | |
|--------------|--------------------|
| Soort woning | Villa |
| Type woning | Vrijstaande woning |

| | |
|----------|------|
| Bouwjaar | 2000 |
|----------|------|

Oppervlakte en inhoud

| | |
|-----------------|--------------------|
| Woonoppervlakte | 196 m ² |
|-----------------|--------------------|

| | |
|--------------------|--------------------|
| Perceeloppervlakte | 916 m ² |
|--------------------|--------------------|

| | |
|--------|--------------------|
| Inhoud | 812 m ³ |
|--------|--------------------|

Indeling

| | |
|---------------|---|
| Slaapkamer(s) | 4 |
|---------------|---|

| | |
|-------------|---|
| Badkamer(s) | 2 |
|-------------|---|

Energie

| | |
|---------------|---|
| Energieklasse | A |
|---------------|---|

| | |
|------------|------------|
| Verwarming | C.v.-ketel |
|------------|------------|

| | |
|-----------|------------|
| Warmwater | C.v.-ketel |
|-----------|------------|

Tuin

| | |
|------|-------------|
| Tuin | Tuin rondom |
|------|-------------|





Omschrijving

Op een schitterende locatie aan een doodlopende straat in woonwijk "Het Heidemeer" staat deze ruime bijzonder goed onderhouden levensloopbestendige vrijstaande villa met carport, fietsenberging en 916 m² eigen grond.

De woning grenst aan een ruime waterpartij met vrij uitzicht en directe verbinding naar het Heidemeer. Suppen, schaatsen, kanoën en zwemmen vanuit de achtertuin zijn mogelijk. De woonwijk "Het Heidemeer" grenst aan het natuurgebied De Heide, met een strand en fraai wandelgebied. Diverse sportgelegenheden o.a Fitnesscentrum, Padelbanen, Thialf ijsstadion en de bossen van Oranjewoud liggen tevens in de directe omgeving.

Indeling:

Begane grond:

Ruime overdekte entree/carport, hal met trapopgang naar de eerste verdieping, modern toilet met wastafelmeubel, uitgebreide meterkast, ruime woonkamer van maar liefst 60,6 m² met speksteen gaskachel en tuindeuren naar de achtergelegen westgerichte achtertuin, 2 persoons slaapkamer (15.2 m²) met aansluitend een badkamer met inloopdouche en wastafelmeubel, dichte woonkeuken met complete hoekkeukenopstelling voorzien van diverse inbouwapparatuur (13,1 m²), van binnenuit bereikbare ruime voormalige garage die nu als werkkamer/hobbykamer in gebruik is (voorzien van keukenblok en warm en koud water kraan), aansluitend een ruime bijkeuken (9.5 m²) voorzien van een wasmachine en droger aansluiting.

Omschrijving

Eerste verdieping:

ruime overloop (mogelijkheid voor een extra kamer), 3 ruime slaapkamers (11.5 m², 11.8 m² en 15.2 m²), zongerichte balkon op het zuidoosten bereikbaar via openslaande deuren, complete badkamer met ligbad, douchehoek, wastafelmeubel en 2e toilet.

Tweede verdieping:

Via vlizo trap bereikbare bergzolder met stahoogte

Algemeen:

- energielabel: A (geldig tot 09-03-2036)
- woonoppervlakte: 196,1 m²
- overige inpandige ruimte: 26,7 m²
- inhoud 811,6 m³
- volledig geïsoleerd (dak, vloer, ramen, vloer)
- fraai aangelegde onderhoudsvriendelijke tuin met recent aangebracht ruim terras
- inclusief 12 zonnepanelen (geplaatst in 2019)
- vloerverwarming in de keuken en de hal
- centrale verwarming en warm water via HR combiketel (2020)
- bouwjaar woning 2000 en nadien diverse zaken vernieuwd
- ruime oprit voor 4 auto's

















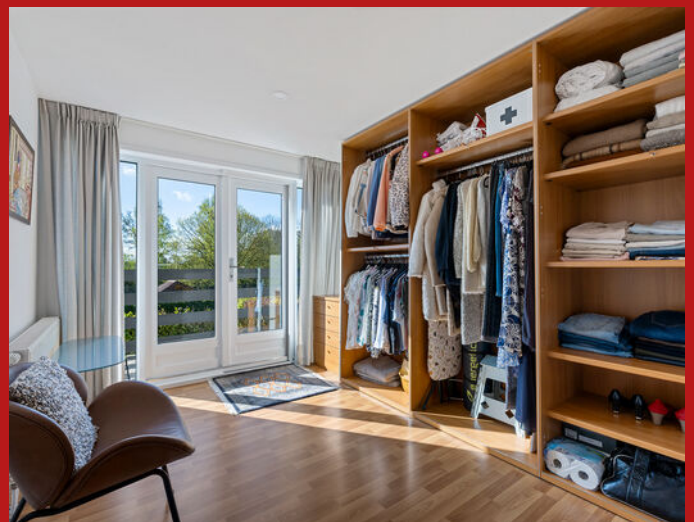






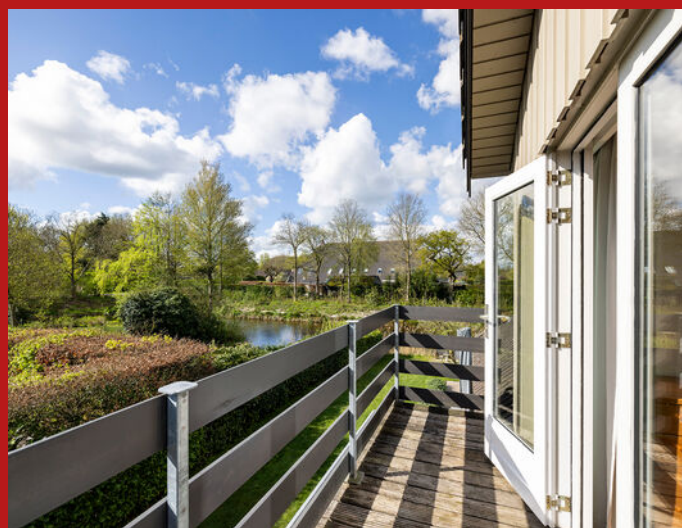







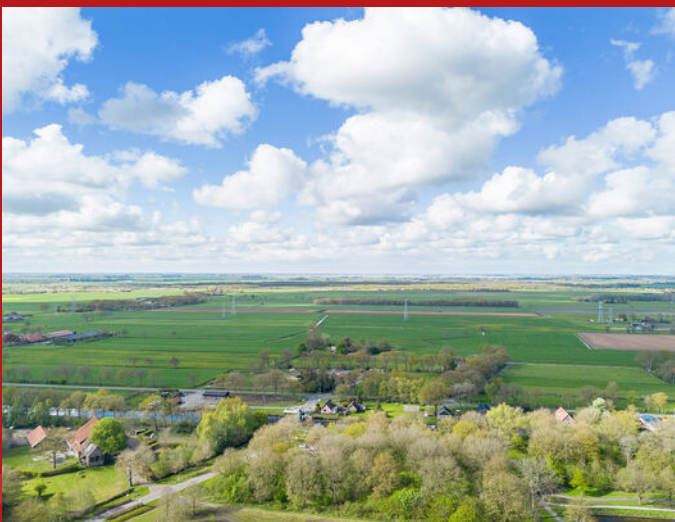



Plattegrond




Aan de plattegronden kunnen geen rechten worden ontleend.
www.proland.nl

Plattegrond



Aan de plattegronden kunnen geen rechten worden ontleend.
www.proland.nl

Plattegrond

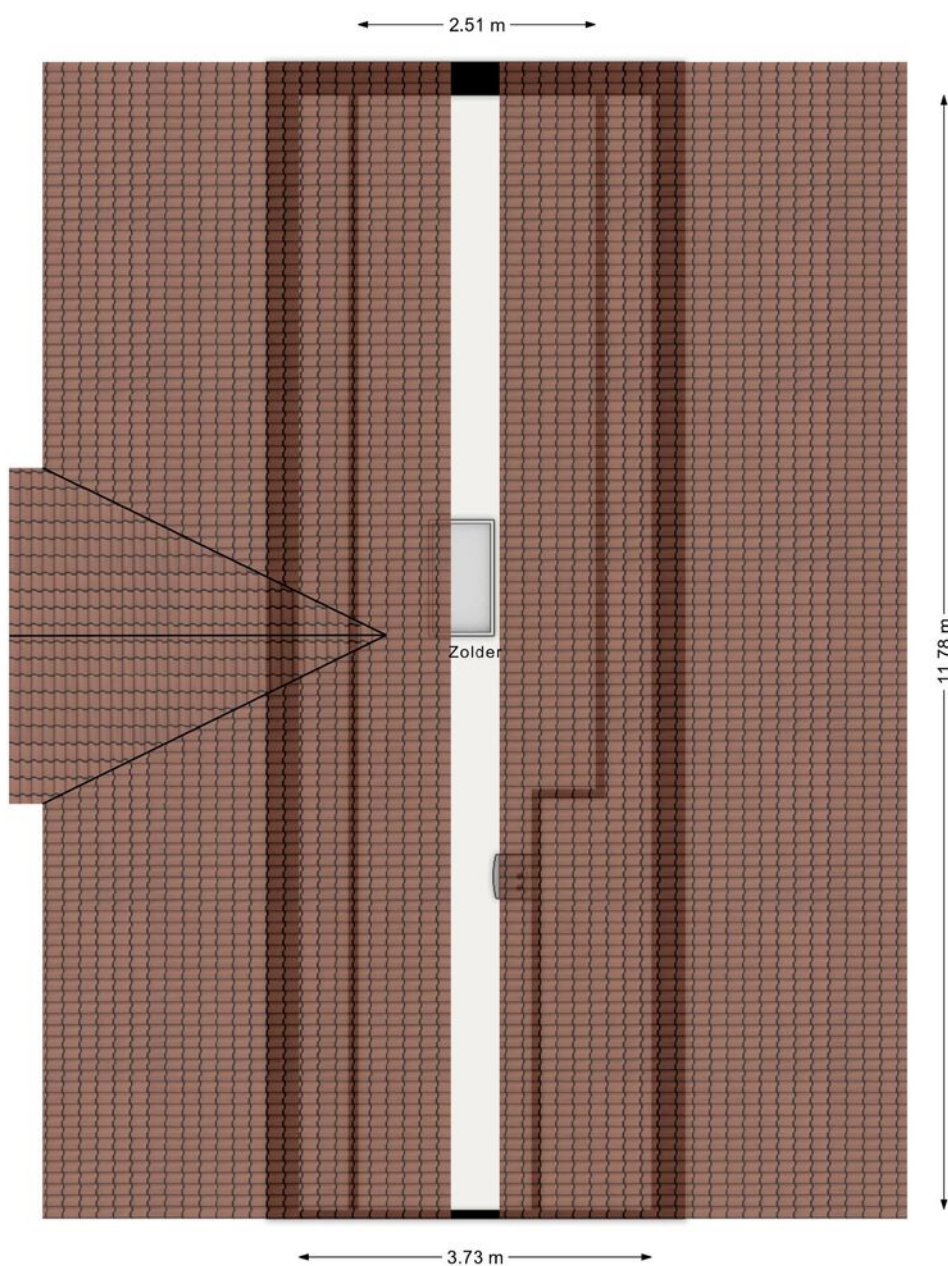


Aan de plattegronden kunnen geen rechten worden ontleend.
www.proland.nl

Kadastrale kaart

Kadastrale kaart

Uw referentie: MAB

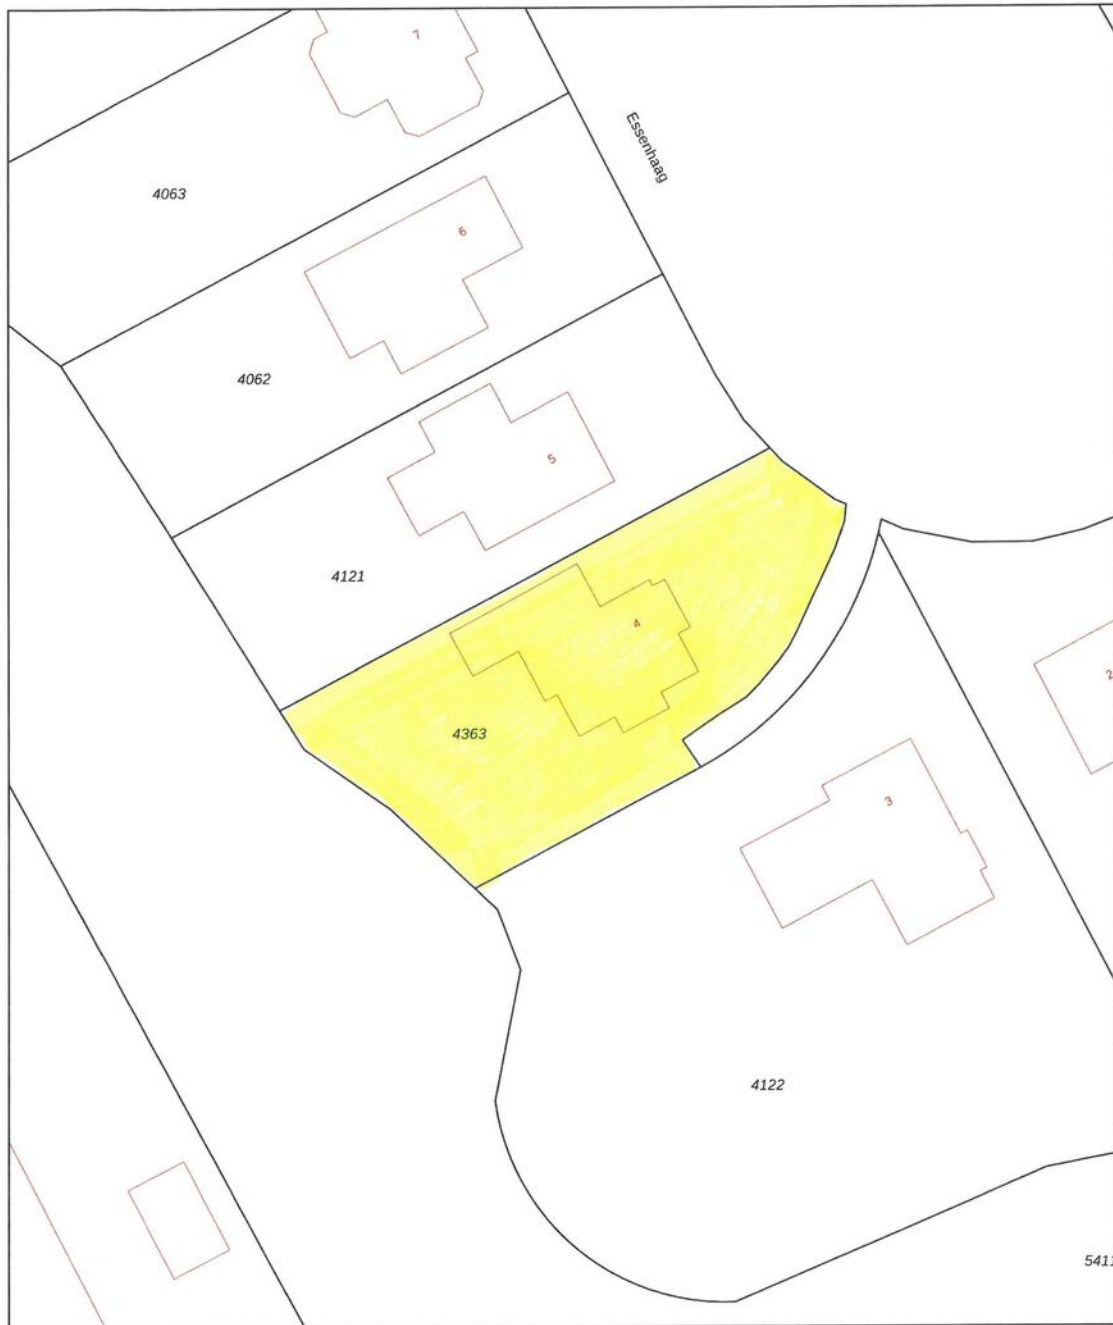

| | | | |
|---|---|---------------------|--------|
| 12345 25 | Deze kaart is noordgericht Perceelnummer Huisnummer | Schaal 1: 500 | |
| | Vastgestelde kadastrale grens | Kadastrale gemeente | Knijpe |
| | Voorlopige kadastrale grens | Sectie | C |
| | Administratieve kadastrale grens | Perceel | 4363 |
| | Bebouwing | | |
| <p>Voor een eensluidend uittreksel, geleverd op 16 februari 2026 De bewaarder van het kadaster en de openbare registers</p> <p>Aan dit uittreksel kunnen geen betrouwbare maten worden ontleend. De Dienst voor het kadaster en de openbare registers behoudt zich de intellectuele eigendomsrechten voor, waaronder het auteursrecht en het databankenrecht.</p> | | | |



Lijst van zaken


| Zaken | Blijft achter | Gaat mee | Ter overname |
|---|---------------|----------|--------------|
| Woning - Interieur | | | |
| (Gas)kachels | X | | |
| Designradiator(en) | X | | |
| Radiatorafwerking | X | | |
| Verlichting, te weten | | | |
| - inbouwspots/dimmers | X | | |
| - opbouwspots/armaturen/ lampen/dimmers | X | | |
| - losse (hang)lampen | | X | |
| Raamdecoratie/zonwering binnen, te weten | | | |
| - gordijnrails | X | | |
| - gordijnen | X | | |
| - overgordijnen | X | | |
| - vitrages | X | | |
| - rolgordijnen | X | | |
| - lamellen | X | | |
| - jaloezieën | X | | |
| - (losse) horren/rolhorren | X | | |
| Vloerdecoratie, te weten | | | |
| - parketvloer | X | | |
| - laminaat | X | | |
| Woning - Keuken | | | |
| Keuken (inbouw)apparatuur, te weten | | | |
| - (gas)fornuis | X | | |
| - afzuigkap | X | | |
| - oven | X | | |
| - koel-vriescombinatie | X | | |

Lijst van zaken

| Zaken | Blijft achter | Gaat mee | Ter overname |
|---|---------------|----------|--------------|
| - vaatwasser | X | | |
| Woning - Sanitair/sauna | | | |
| Toilet met de volgende toebehoren | | | |
| - toilet | X | | |
| - toiletrolhouder | X | | |
| - toiletborstel(houder) | X | | |
| - fontein | X | | |
| Badkamer met de volgende toebehoren | | | |
| - jacuzzi/whirlpool | X | | |
| - douche (cabine/scherm) | X | | |
| - wastafelmeubel | X | | |
| - toiletkast | X | | |
| - toilet | X | | |
| - toiletrolhouder | X | | |
| - toiletborstel(houder) | X | | |
| Woning - Exterieur/installaties/ veiligheid/energiebesparing | | | |
| Brievenbus | X | | |
| (Veiligheids)sloten en overige inbraakpreventie | X | | |
| Rookmelders | X | | |
| Screens | X | | |
| Rolluiken | X | | |
| Veiligheidsschakelaar wasautomaat | X | | |
| Zonnepanelen | X | | |
| Warmwatervoorziening, te weten | | | |


Lijst van zaken

| Zaken | Blijft achter | Gaat mee | Ter overname |
|--|---------------|----------|--------------|
| - CV-installatie | X | | |
| - Mechanische ventilatie | X | | |
| Tuin - Inrichting | | | |
| Tuinaanleg/bestrating | X | | |
| Beplanting | X | | |
| Tuin - Verlichting/installaties | | | |
| Buitenverlichting | X | | |
| Tijd- of schemerschakelaar/ bewegingsmelder | X | | |
| Tuin - Bebouwing | | | |
| Tuinhuis/buitenberging | X | | |

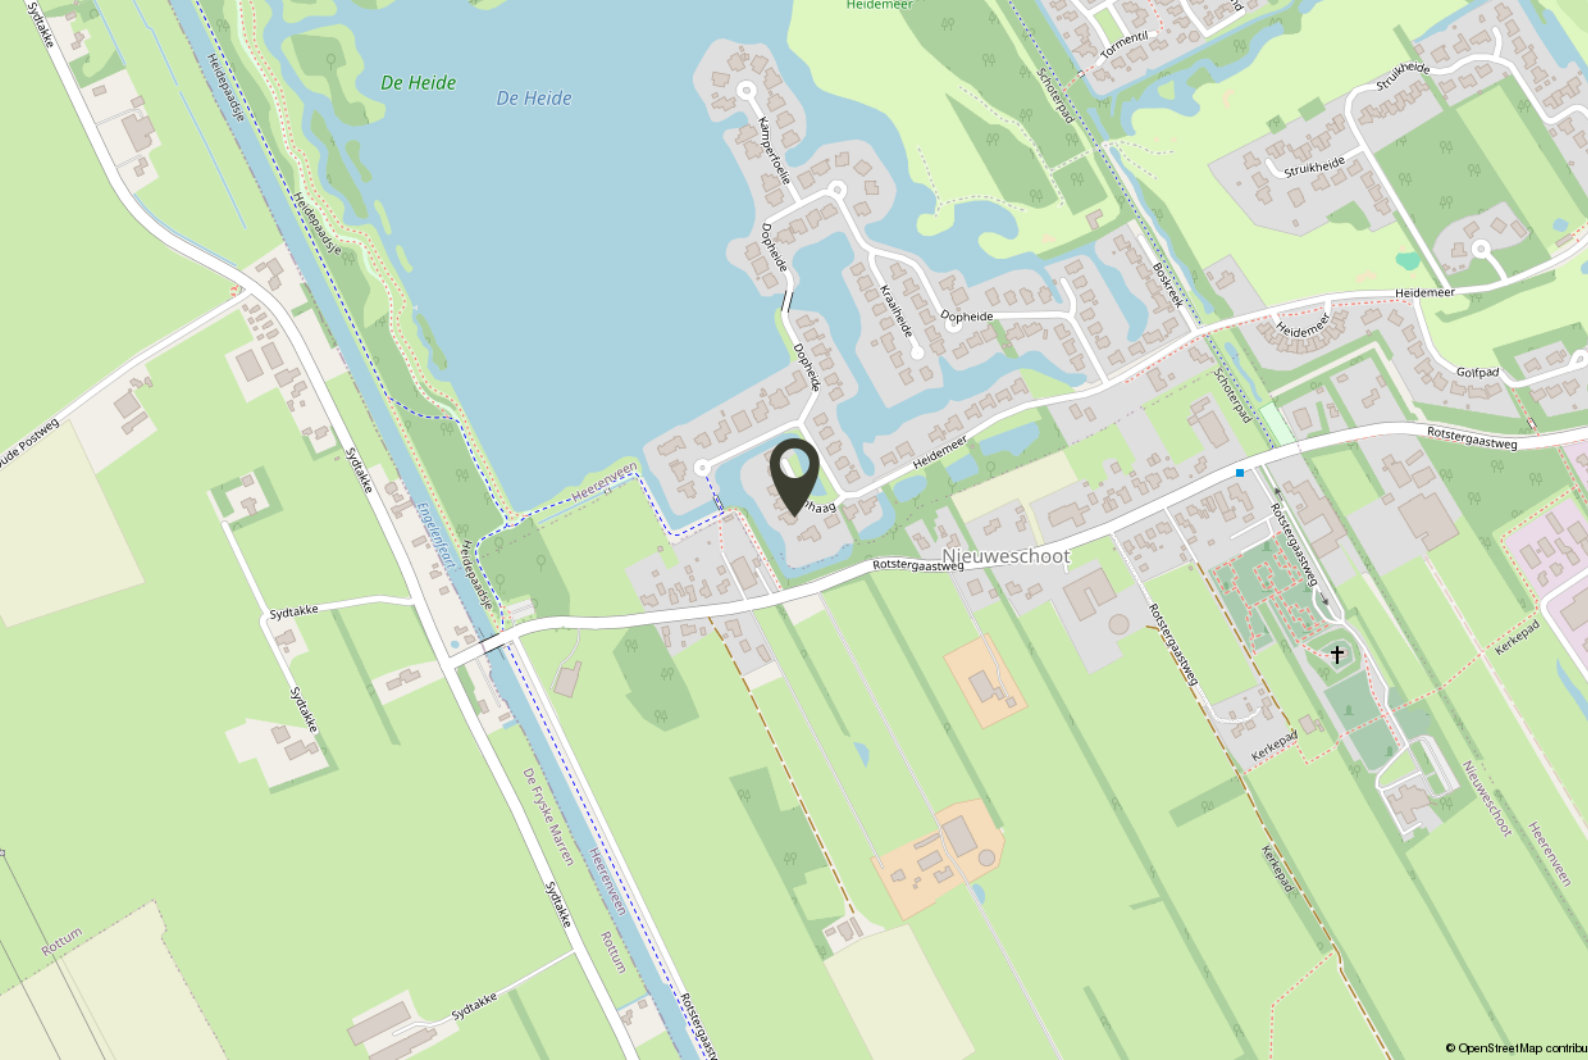

Locatie

Op schitterende locatie staat deze levensloopbestendige villa

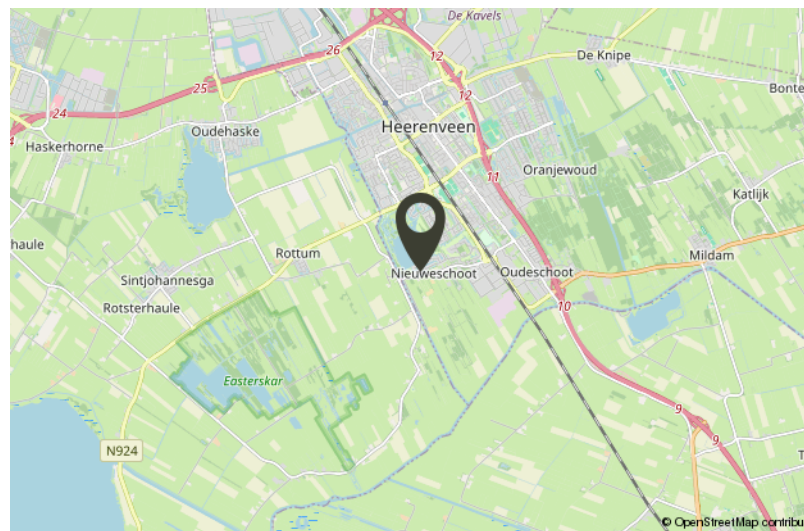

De woonwijk "Het Heidemeer" grenst aan het natuurgebied De Heide, met een strand en fraai wandelgebied. Diverse sportgelegenheden o.a Fitnesscentrum, Padelbanen, Thialf ijsstadion en de bossen van Oranjewoud liggen tevens in de directe omgeving.

Algemene informatie

Informatie & bezichtiging

Via ons kantoor kunt u een afspraak maken voor een bezichtiging. Eén van onze makelaars leidt u graag rond en geeft u tijdens de afspraak de informatie die de verkoper in het kader van de meldingsplicht via ons aan u heeft doorgegeven. Als (potentiële) koper hebt u daarnaast een eigen onderzoeksplicht. Dat betekent dat u zelf verantwoordelijk bent voor het verkrijgen en controleren van aanvullende informatie. Bij twijfel kunt u externe deskundigen inschakelen, zoals een eigen aankoopmakelaar, een bouwkundig keuringsbedrijf of een partij voor indicatief bodemonderzoek.

Biedingen & onderhandelingen

Wanneer u een bieding uitbrengt, leggen wij deze voor aan onze opdrachtgever (de verkoper). Bij acceptatie van uw bod start de onderhandelingsfase. Wordt het bod niet geaccepteerd, dan zijn beide partijen vrij. Naast de koopsom kunnen onder meer de gewenste opleverdatum en eventuele ontbindende voorwaarden (bijvoorbeeld een financieringsvoorbehoud) onderdeel zijn van de onderhandelingen. Van koper wordt een bankgarantie of waarborgsom verlangd. Zodra er overeenstemming is bereikt, leggen wij de gemaakte afspraken vast in een koopovereenkomst volgens het meest recente standaardmodel. Dit model is vastgesteld door de NVM, Vastgoed Nederland en Vereniging Eigen Huis. Op deze verkoop is het schriftelijkheidsvereiste van toepassing; de koop is pas definitief zodra de koopovereenkomst door zowel koper als verkoper daadwerkelijk is ondertekend.

Asbestclausule

Asbest is in het verleden veel toegepast in de bouw vanwege de gunstige materiaaleigenschappen. Sinds 1 juli 1993 is de verkoop en verwerking van asbesthoudende materialen in Nederland verboden. Bij woningen die vóór 1993 zijn gebouwd, kan nog sprake zijn van asbesthoudende toepassingen. In de koopovereenkomst wordt daarom een asbestclausule opgenomen. Hierin verklaart koper bekend te zijn met de mogelijke aanwezigheid van asbesthoudende materialen in de woning, evenals met de geldende wet- en regelgeving rondom het (laten) verwijderen en afvoeren hiervan. Koper aanvaardt de woning in dat kader en vrijwaart verkoper voor eventuele gevolgen die voortvloeien uit de aanwezigheid van asbesthoudende materialen.

Erfdienstbaarheden

De in het Kadaster geregistreerde rechten en plichten die op het perceel rusten, zijn van toepassing. Een kopie van het meest recente eigendomsbewijs ligt ter inzage bij de makelaar en wordt bij aankoop als bijlage aan de koopovereenkomst gehecht. In de notariële akte van levering neemt de notaris de relevante bepalingen op, zodat de bestaande juridische situatie en gebruikstoestand worden gecontinueerd.

Algemene informatie

Ondertekening

De koopovereenkomst wordt eerst in concept aan alle partijen verstrekt. Na akkoord op de inhoud kan de akte worden ondertekend. Dit kan digitaal of bij ons op kantoor. Partijen tekenen óf allemaal digitaal, óf allemaal met een handtekening op papier; een combinatie van beide is niet mogelijk. Vanaf dat moment hebt u als koper een wettelijke bedenktijd van drie dagen.

Eigendomsoverdracht

Op de dag van overdracht bij de notaris van uw keuze vindt vooraf een eindinspectie van de woning plaats. Hierbij worden onder meer de meterstanden opgenomen en controleert u of de woning leeg, ontruimd en "bezemschoon" wordt opgeleverd, zoals met de verkoper is overeengekomen.

U bent niet (meer) geïnteresseerd – wat nu?

Mocht u geen belangstelling (meer) hebben voor deze woning, dan stellen wij het zeer op prijs als u dit aan ons doorgeeft. De verkoper heeft recht op een reactie, ook als deze negatief is. Wellicht vindt u in ons actuele aanbod een woning die beter bij u past. U kunt zich bovendien vrijblijvend bij ons inschrijven als zoeker; wij houden u dan op de hoogte van nieuw aanbod dat aansluit bij uw woonwensen.

Disclaimer

Deze brochure is met grote zorg samengesteld. Toch kan de vermelde informatie afwijken van de werkelijke situatie in of rond de woning. Dit geldt met name voor (bouw)tekeningen, schetsen, afmetingen en maatvoeringen. Aan de inhoud van deze brochure kunnen dan ook geen rechten worden ontleend. Alle informatie wordt door Kraak & Tulner Makelaardij te Heerenveen, evenals door de verkoper, vrijblijvend verstrekt en is uitsluitend bedoeld als uitnodiging om een bezichtiging te plannen, een bieding uit te brengen of in onderhandeling te treden.

Gratis en vrijblijvende waardebeoordeling

Bent u benieuwd naar de actuele waarde van uw woning? Met een gratis waardebeoordeling van Kraak & Tulner krijgt u direct inzicht in de marktw waarde van uw huis. Onze makelaars komen bij u langs, nemen de woning zorgvuldig op en vergelijken deze met recente verkopen in de omgeving. Zo ontvangt u een realistische inschatting van de waarde – zonder verplichtingen.



Een waardebeoordeling kan u helpen bij:

- Het overwegen van verkoopplannen
- Het inzichtelijk maken van uw financiële positie
- Het plannen van de toekomst

Onze waardebeoordeling is altijd gebaseerd op actuele marktgegevens en onze jarenlange ervaring in Heerenveen en Friesland.

Ontdek wat uw woning waard is

Vraag vandaag nog een gratis en vrijblijvende waardebeoordeling aan bij Kraak & Tulner. U ontvangt snel en duidelijk inzicht in de waarde van uw woning – mét persoonlijk advies van een ervaren makelaar.

Bel ons op 0513 – 627474

Of stuur een WhatsApp, dan reageren we snel!

Kraak & Tulner Makelaardij

Een woning kopen is een belangrijke beslissing waarbij veel komt kijken. Daarom begeleiden wij u stap voor stap – van de eerste kennismaking tot en met de sleuteloverdracht. Wij zorgen dat u niets over het hoofd ziet, weloverwogen keuzes kunt maken en met een goed gevoel uw nieuwe thuis kunt betrekken.

Met onze ervaring, kennis van de lokale markt en persoonlijke aandacht weet u altijd precies waar u aan toe bent. U houdt de regie; wij zorgen voor overzicht, rust en een scherpe blik op de deta

Ons werkgebied: vertrouwd in Heerenveen en omgeving

Met ruim 30 jaar ervaring in de regionale woningmarkt is Kraak & Tulner Makelaardij een bekend en vertrouwd gezicht in Heerenveen en de omliggende dorpen en steden. Wij kennen de buurten, straten en wijken tot in detail en weten wat er lokaal speelt.

Deze uitgebreide kennis van de regio zetten wij dagelijks in om onze klanten optimaal te begeleiden bij de verkoop, aankoop en taxatie van hun woning. Zo profiteert u altijd van een makelaar die de markt van binnenuit kent.

Wij spreken de taal van de regio

Ons werkgebied beslaat circa 30 kilometer rondom Heerenveen. Wij zijn actief in onder andere Oranjewoud, Mildam, De Knipe, Nieuwehorne, Oudehorne, Katlijk, Terband, Luinjeberd, Tjalleberd, Bontebok, Akkrum, Jubbega, Gorredijk, Beetsterzwaag, Oudeschoot, Wolvega, Sneek, Drachten, Lemmer, Langweer, Noordwolde, Bakkeveen, Nij Beets en Tijnje.

Of u nu in een dorp woont of in het centrum van een stad: wij spreken de taal van de regio. Dankzij tientallen jaren ervaring in dit gebied beschikken wij over een sterk netwerk en actuele marktkennis. Dat maakt ons niet alleen deskundig, maar ook effectief – of u nu een woning wilt kopen, verkopen of laten taxeren.



Onze klanten beoordelen ons met een **9,4**

Heeft u interesse?
**Neem contact
met ons op!**