

BURG VD MORTELSTRAAT 16, CUIJK

MARTIJN
WILLEMS

GEWOON MAKELAAR





UITGEBOUWDE WONING MET MODERNE LEEFRUIMTE IN HET CENTRUM

VRAAGPRIJS € 499.000,- K.K.



KENMERKEN



BOUWJAAR
2006



PERCELOPPERVLAKE
235 m²



WOONOPPERVLAKTE
133 m²



AANTAL SLAAPKAMERS
4



INHOUD
518 m³



ENERGIELABEL
B

GEWOON BENEDEN





Welkom in de
uitgebouwde
woonkamer met
houtlook vloer





De moderne keuken is
een fijne plek om samen
te koken en samen te
komen

[GE]WOON TECHNISCH

- ✓ ISOLATIE
volledig geïsoleerd
- ✓ CV KETEL
Hoogrendement (2024)
- ✓ AIRCONDITIONING
woonkamer en 2e verdieping
- ✓ ERFDIENSTBAARHEDEN
standaard
bouwerdienstbaarheden

[GE]WOON SLAPEN








De ruime badkamer is voorzien van een inloopdouche, toilet en wastafel



GEWOON EXTRA VERDIEPING

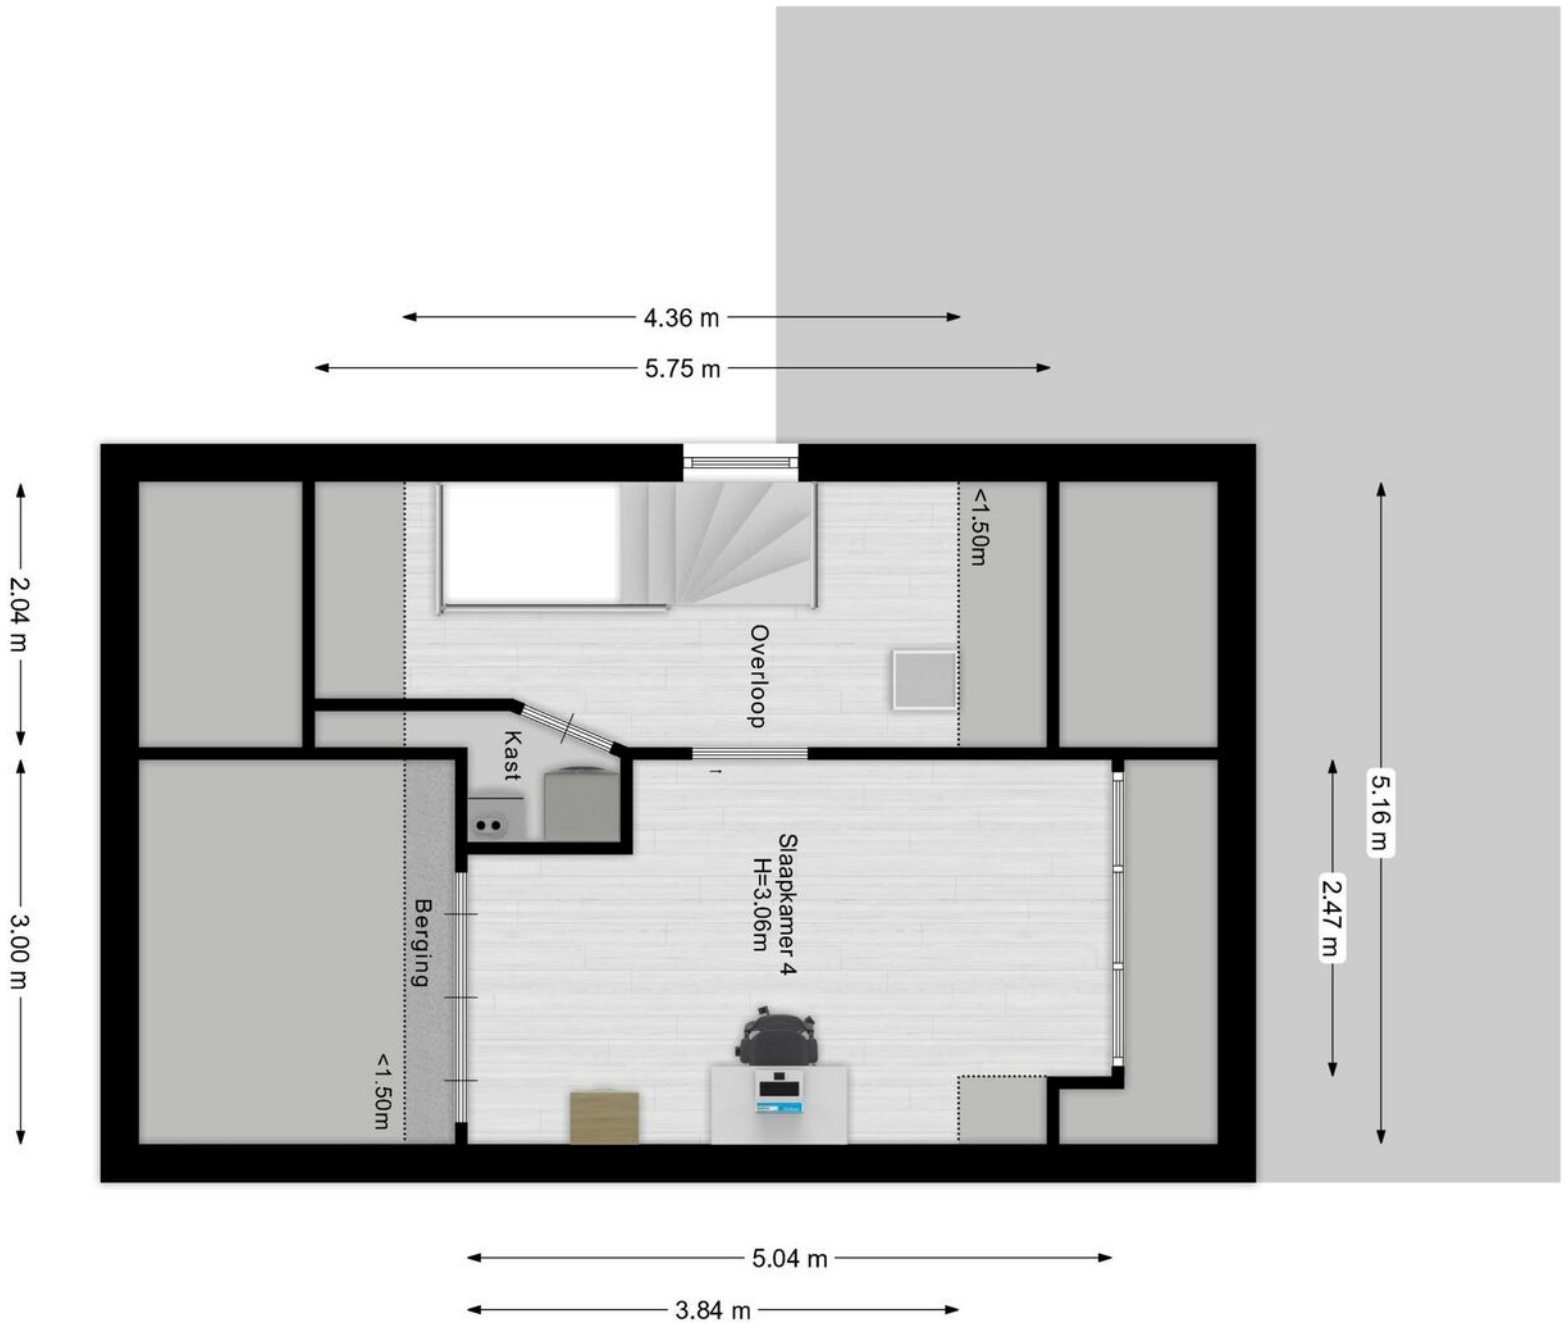



SITUATIE PLATTEGROND







De diepe achtertuin heeft een gezellige overkapping & meerdere terrassen





Kadastrale kaart

Uw referentie: Burg vd Mortelstraat




0 5 10 15 20 25m

12345	Deze kaart is noordgericht	Schaal 1: 500	
25	Perceelnummer	Kadastrale gemeente Cuijk	
	Huisnummer	Sectie C	
	Vastgestelde kadastrale grens	Perceel 5663	
	Voorlopige kadastrale grens		
	Administratieve kadastrale grens		
	Bebouwing		



Voor een eensluitend uittreksel, geleverd op 31 oktober 2023
De bewaarder van het kadaster en de openbare registers

Aan dit uittreksel kunnen geen betrouwbare maten worden ontleend.
De Dienst voor het kadaster en de openbare registers behoudt zich de intellectuele
eigendomsrechten voor, waaronder het auteursrecht en het databankenrecht.

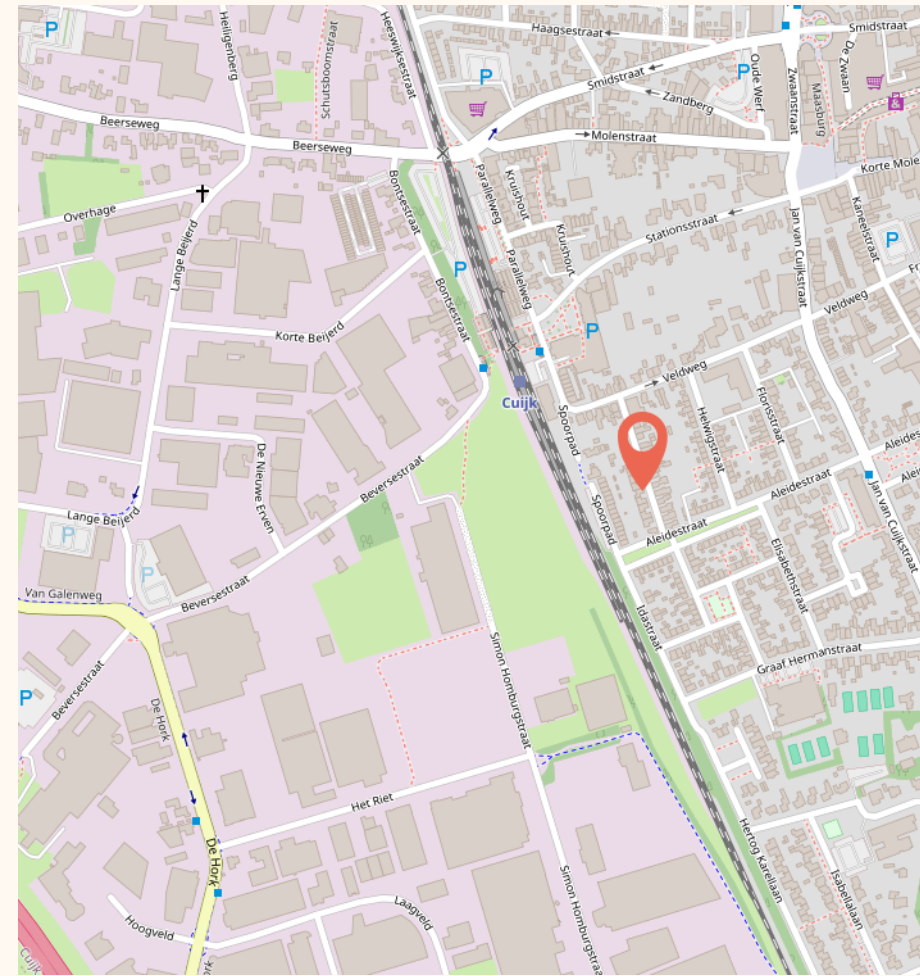

De woning ligt op loopafstand van het treinstation, de basisschool De Nienekes, de schouwburg en het centrum van Cuijk.

Omgeven met speeltuintjes en vanuit hier wandel je heerlijk naar de Maas.

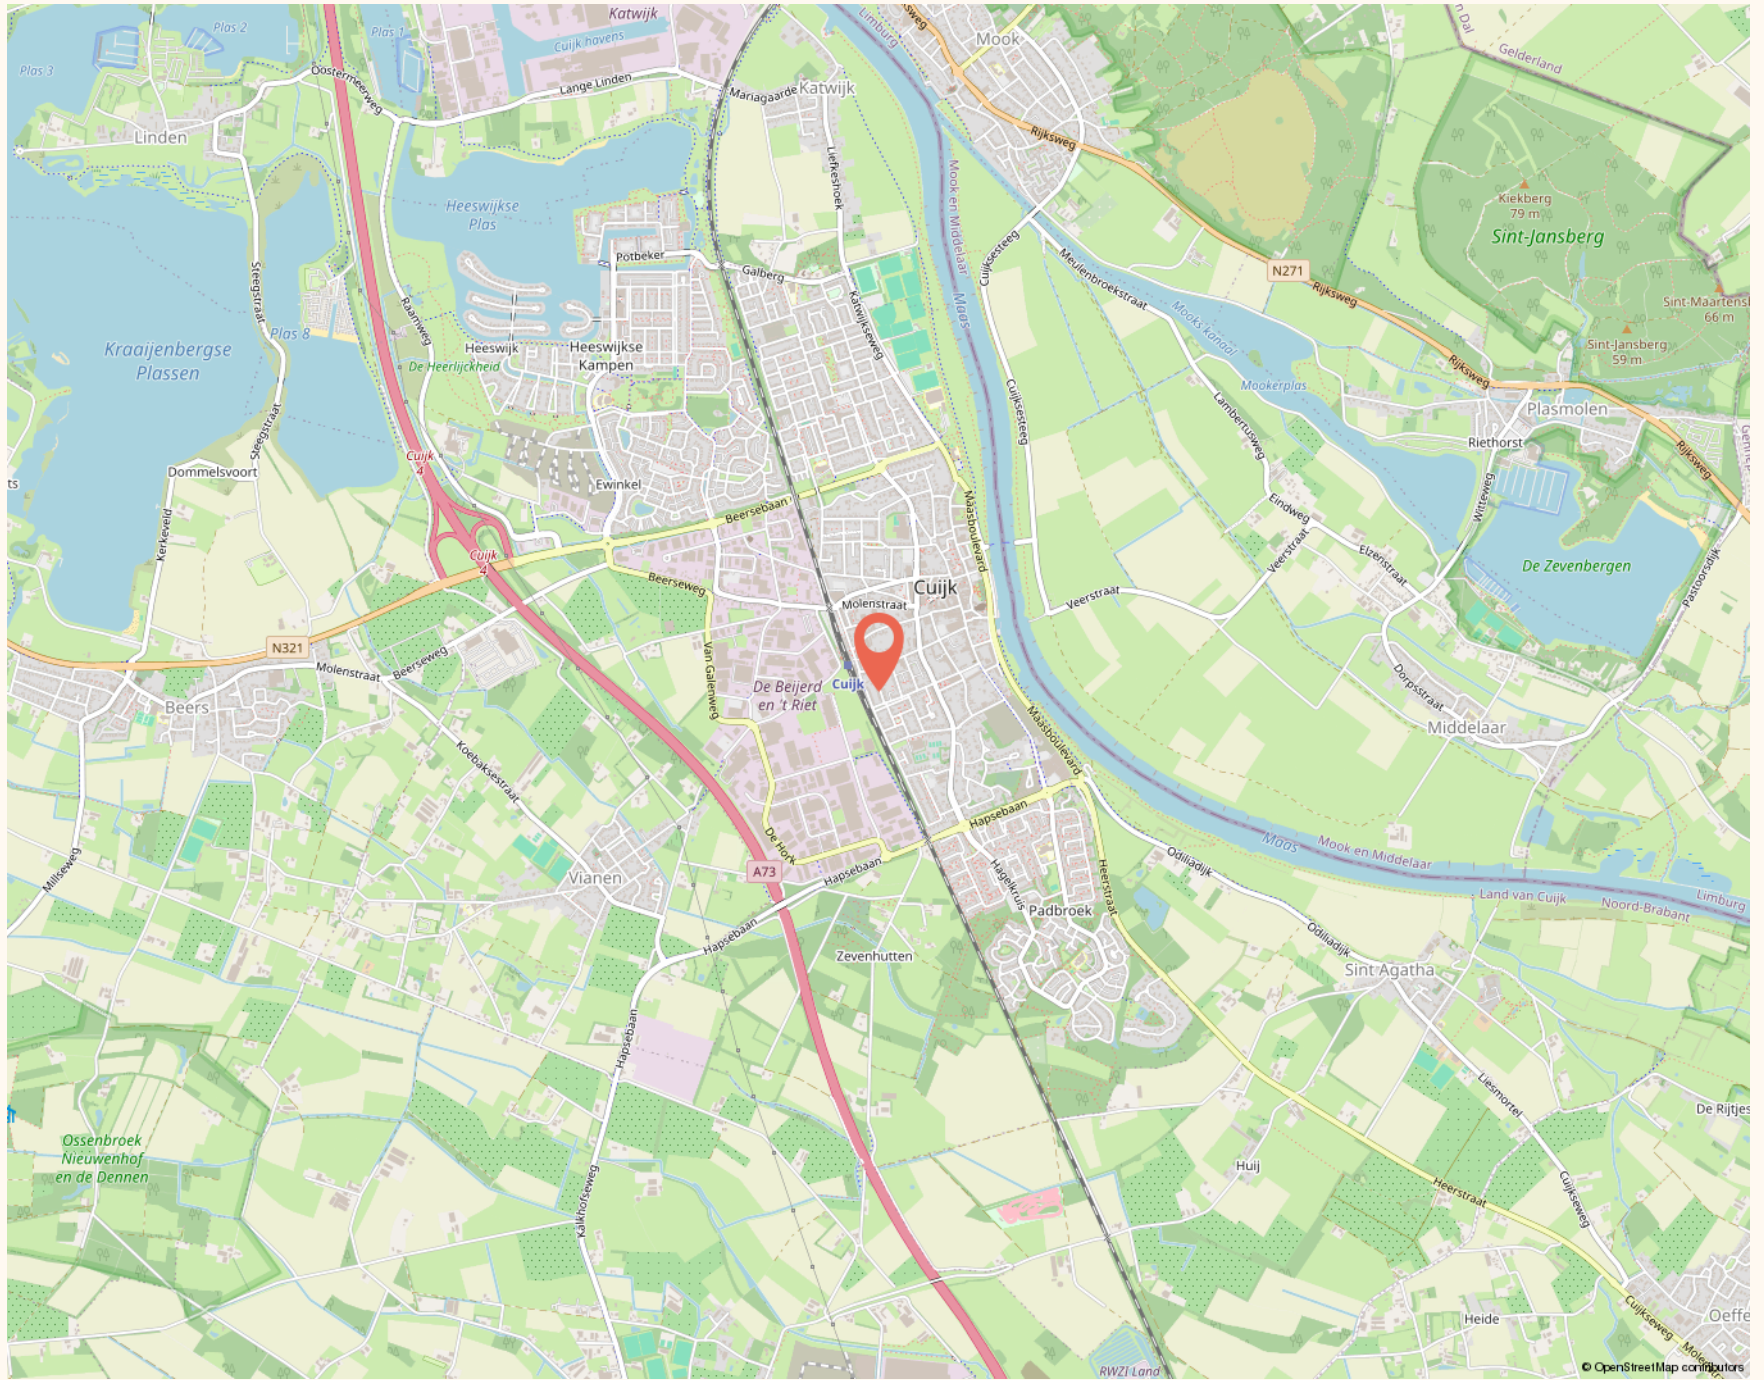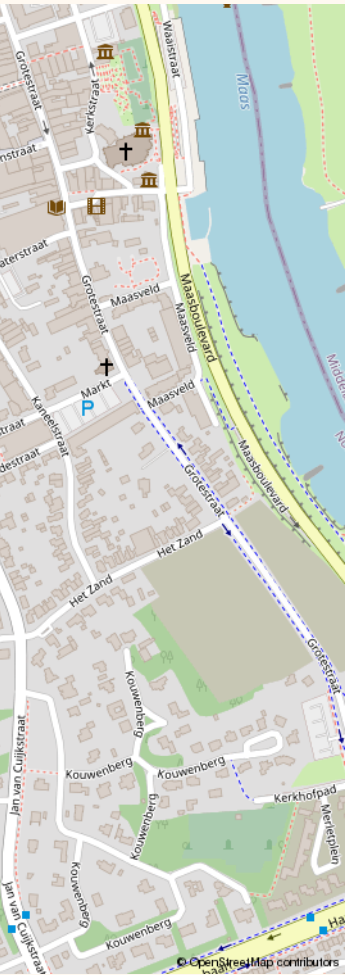

Beschrijving	Blijft achter	Gaat mee	Ter overname
Woning - Interieur			
Verlichting, te weten			
- inbouwspots/dimmers	✓		
- opbouwspots/armaturen/lampen/dimmers		✓	
- losse (hang)lampen		✓	
Raamdecoratie/zonwering binnen, te weten			
- gordijnrails	✓		
- gordijnen		✓	
- overgordijnen		✓	
- vitrages		✓	
- jaloezieën			✓
Vloerdecoratie, te weten			
- vloerbedekking	✓		
- laminaat	✓		
- PVC Vloer	✓		
Woning - Keuken			
Keukenblok (met bovenkasten)	✓		
Keuken (inbouw)apparatuur, te weten			
- kookplaat	✓		
- afzuigkap	✓		
- magnetron	✓		

LIJST VAN ZAKEN

Beschrijving	Blijft achter	Gaat mee	Ter overname
- oven	✓		
- combi-oven/combimagnetron	✓		
- koelkast	✓		
- vriezer		✓	
- vaatwasser	✓		
- Quooker	✓		
- koffiezetapparaat		✓	
Woning - Sanitair/sauna			
Toilet met de volgende toebehoren			
- toilet	✓		
- toiletrolhouder	✓		
- fontein	✓		
Badkamer met de volgende toebehoren			
- douche (cabine/scherm)	✓		
- wastafel	✓		
- wastafelmeubel	✓		
- planchet	✓		
- toilet	✓		
- toiletrolhouder	✓		
Woning - Exterieur/installaties/veiligheid/energiebesparing			
Brievenbus	✓		

Beschrijving	Blijft achter	Gaat mee	Ter overname
(Voordeur)bel	✓		
(Veiligheids)sloten en overige inbraakpreventie	✓		
Rookmelders	✓		
(Klok)thermostaat	✓		
Airconditioning	✓		
Zonwering buiten	✓		
Telefoonaansluiting/internetaansluiting	✓		
Warmwatervoorziening, te weten			
- CV-installatie	✓		
Tuin - Inrichting			
Tuinaanleg/bestrating	✓		
Beplanting	✓		
Tuin - Bebouwing			
Veranda	✓		
Tuin - Overig			
Overige tuin, te weten			
- vlaggenmast(houder)	✓		

GOED OM TE WETEN

WAT IS ER BIJZONDER EN UNIEK AAN DEZE WONING

- ✓ Uitgebouwde woonkamer
 - ✓ Inpandige garage
 - ✓ Centraal gelegen, nabij vernieuwde basisschool
 - ✓ Sfeervolle overkapping in diepe achtertuin
-
-
-
-
-
-
-
-

DISCLAIMER

De informatie uit de gehele brochure is door ons met de nodige zorgvuldigheid samengesteld. Onzerzijds wordt echter geen enkele aansprakelijkheid aanvaardt voor enige onvolledigheid, onjuistheid of anderszins, dan wel de gevolgen daarvan. Alle opgegeven maten en oppervlakten zijn indicatief.

MARTIJN & CO

Makelaar Martijn Willems biedt zijn klanten een extra unieke service, genaamd Martijn&CO. Hij heeft als enige makelaar in het Land van Cuijk een unieke samenwerking met enthousiaste, professionele ondernemers in LvC onder de naam Martijn&CO. Daarnaast kunnen opdrachtgevers gebruik maken van de Martijn&CO verhuisauto. Vraag naar de voorwaarden bij ons kantoor.

DÉ MAKELAAR IN HET LAND VAN CUIJK


WIJ MAKEN GEWOON BIJZONDER


Martijn Willems startte zijn carrière als makelaar en taxateur in Boxmeer en opende later zijn eigen kantoor in Cuijk. In zijn vrije tijd verkent hij graag de natuur en omgeving van het Land van Cuijk met de Maas, de Kraaijenbergse Plassen, UNESCO-gebied de Maasheggen tot aan de Sint Anthonisbossen. Daarnaast draagt hij met zijn team een warm hart toe aan regionale verenigingen, goede doelen en evenementen.


Zijn team bestaat uit 7 medewerkers, allemaal professionals met passie voor het vak en sterke betrokkenheid bij de regio en haar inwoners, wat de basis draagt voor de persoonlijke service die zij bieden.

Wij geloven dat goed verkopen begint bij goed begrijpen. Daarom nemen wij de tijd voor mensen, hun woning en het verhaal erachter. Met kennis van de regio, aandacht voor presentatie en persoonlijke begeleiding maken wij gewoon bijzonder.

UW WOONVERHAAL (GE)WOON BIJZONDER MAKEN?

 Maasburg 13, 5431 BR Cuijk

 0485-563177

 info@makelaarmartijnwillems.nl

9,4/10


227 REVIEWS





MARTIJN WILLEMS

GEWOON MAKELAAR

WE ONTVANGEN JE GRAAG BIJ ONS OP KANTOOR

 Maasburg 13, 5431 BR Cuijk

 0485-563177

 info@makelaarmartijnwillems.nl

Ma t/m vr 10:00 - 12:30 en 13:30 - 17:30

Za 09:00 - 12:30

Zo gesloten

's avonds op afspraak

