

**TE KOOP**

## **Laagveld 9**

Nieuw-Vennep




**Vraagprijs**

**€ 598.000**

**kosten koper**

# WAAR VIND IK WAT?

<b>Omschrijving van de woning</b>	<b>3</b>
<b>Foto's</b>	<b>5</b>
<b>Plattegrond</b>	<b>15</b>
<b>Kenmerken</b>	<b>18</b>
<b>Zakenlijst</b>	<b>21</b>
<b>Huis op de kaart</b>	<b>22</b>
<b>Algemene informatie</b>	<b>23</b>
<b>Bijzondere bepalingen</b>	<b>23</b>
<b>Informatie voor kopers</b>	<b>24</b>

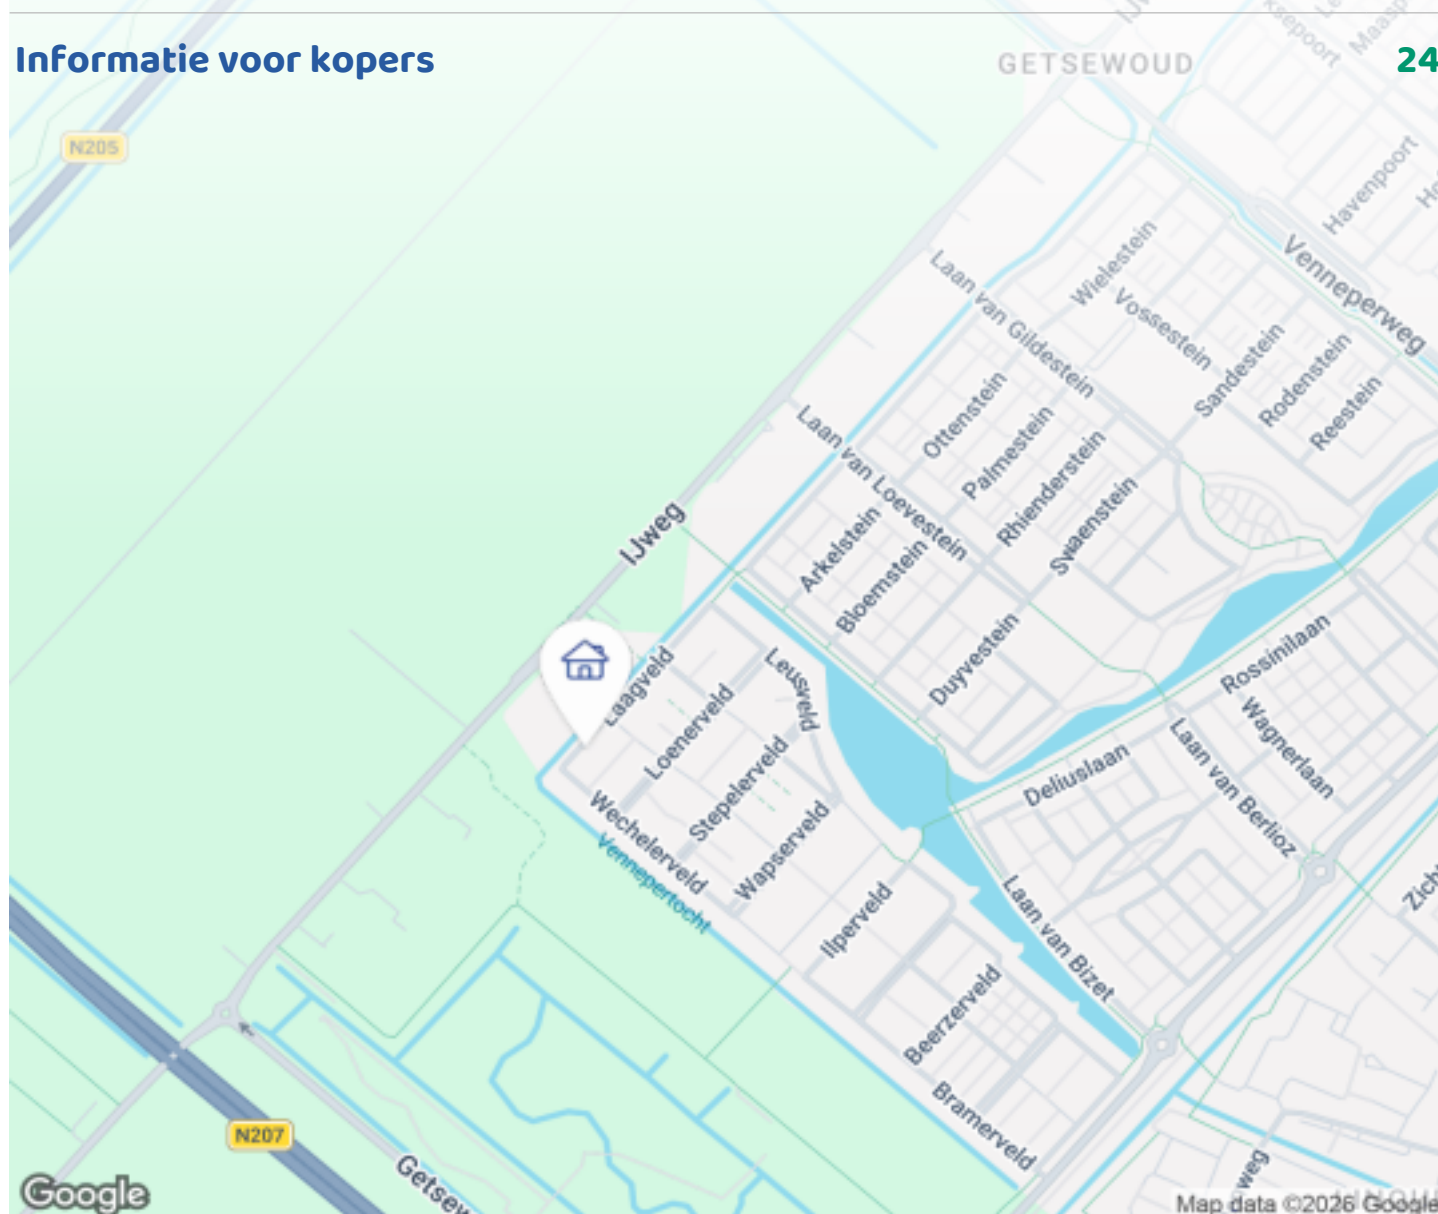

Woningbrochure: Laagveld 9, Nieuw-Venep

[www.makelaarsland.nl](http://www.makelaarsland.nl) | 088 200 2000 | [info@makelaarsland.nl](mailto:info@makelaarsland.nl)

# OMSCHRIJVING VAN DE WONING



English;

Spacious and Move-In Ready Family Home (126 m<sup>2</sup>) with Private Studio, Sunny Garden, and Modern Finishes – Located on the Outskirts of Getsewoud-Zuid! Looking for a home you can move into right away? This renovated family house offers space, comfort, and an excellent location. The property features three bedrooms and a bathroom on the first floor, plus a fully independent studio with its own shower and toilet on the second floor – ideal for an au pair, older children, a home office, or guests.

Layout

- Ground floor: Entrance with toilet, bright living room with plenty of natural light, semi-open kitchen, and a spacious utility room.
- First floor: Three well-sized bedrooms and a modern bathroom with shower and second toilet.
- Second floor: Self-contained studio with private shower and toilet.

Highlights



**Woningbrochure: Laagveld 9, Nieuw-Venep**

[www.makelaarsland.nl](http://www.makelaarsland.nl) | 088 200 2000 | [info@makelaarsland.nl](mailto:info@makelaarsland.nl)

# OMSCHRIJVING VAN DE WONING

- Fully renewed laminate flooring throughout the entire home.
  - All windows and doors replaced in 2024 with low-maintenance uPVC frames.
  - Facades recently cleaned and waterproofed.
  - Equipped with two air conditioning units for extra comfort.
  - Sunny, well-maintained south-facing backyard with new fencing.
  - Convenient parking right in front of the house.
  - Located in a green and peaceful neighborhood with walking paths and parks, close to shopping center, public transport, and main roads.
- In short: a spacious, energy-efficient, and move-in ready home with lots of extras, perfectly located in Nieuw-Vennep!

Nederlands:

Ruime en instapklare eengezinswoning (132 m<sup>2</sup>) met zelfstandige studio, zonnige tuin en moderne afwerking – gelegen aan de buitenrand van Getsewoud-Zuid!

Op zoek naar een woning waar u zó in kunt trekken? Deze gerenoveerde eengezinswoning combineert ruimte, comfort en een uitstekende ligging. De woning beschikt over drie slaapkamers en een badkamer op de eerste verdieping én een zelfstandige studio met eigen douche en toilet op de tweede verdieping. Ideaal voor een au-pair, oudere kinderen, werkruimte of gasten.

Indeling

- Begane grond: entree met toilet, lichte woonkamer met veel lichtinval, halfopen keuken en een ruime bijkeuken.
- Eerste verdieping: drie goed bemeten slaapkamers en een moderne badkamer met douche en tweede toilet.
- Tweede verdieping: zelfstandige studio voorzien van eigen douche en toilet.

Pluspunten

- Volledig vernieuwde laminaatvloeren door de hele woning.
- Alle ramen en deuren in 2024 vervangen door onderhoudsarme kunststof kozijnen en deuren.
- Gevels recent gereinigd en geïmpregneerd.
- Voorzien van twee airco-installaties voor extra

wooncomfort.

- Zonnige, fraai onderhouden achtertuin op het zuiden met nieuwe schutting.
  - Parkeren kan direct voor de deur.
  - Gelegen in een groenrijke wijk met wandelpark en routes, nabij winkelcentrum, OV en uitvalswegen.
- Kortom: een ruime, energiezuinige en instapklare woning met veel extra's op een toplocatie in Nieuw-Vennep!



**Woningbrochure: Laagveld 9, Nieuw-Vennep**

[www.makelaarsland.nl](http://www.makelaarsland.nl) | 088 200 2000 | [info@makelaarsland.nl](mailto:info@makelaarsland.nl)

# FOTO'S





# FOTO'S





# FOTO'S



# FOTO'S




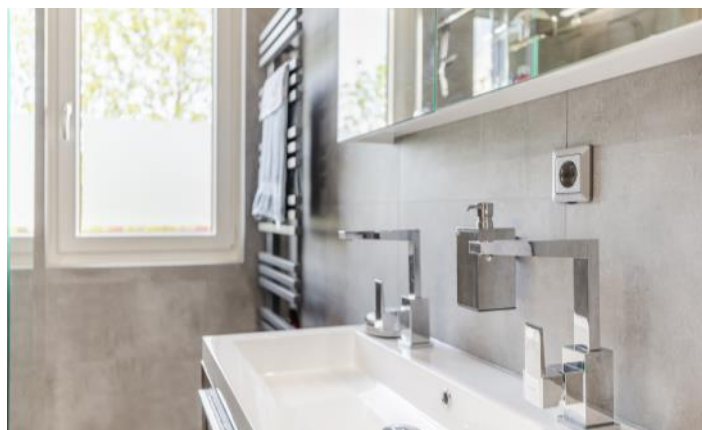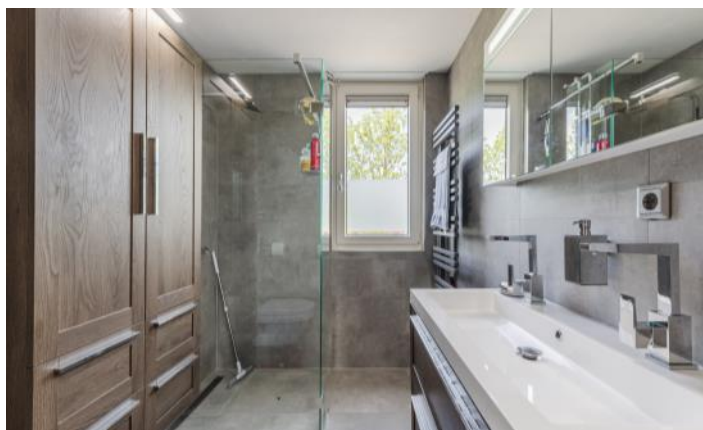

# FOTO'S



# FOTO'S

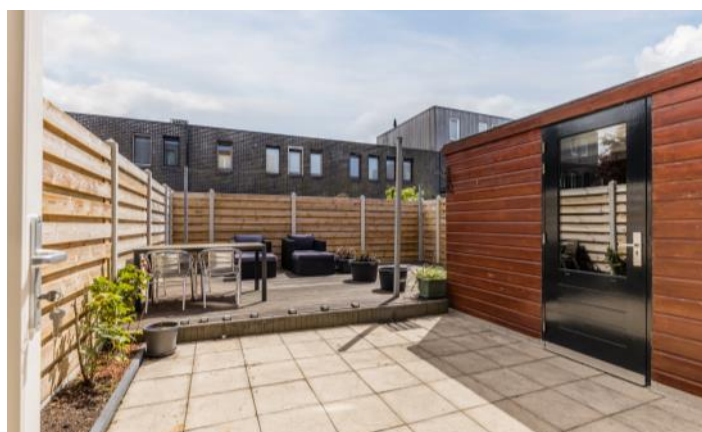


# FOTO'S







# PLATTEGROND

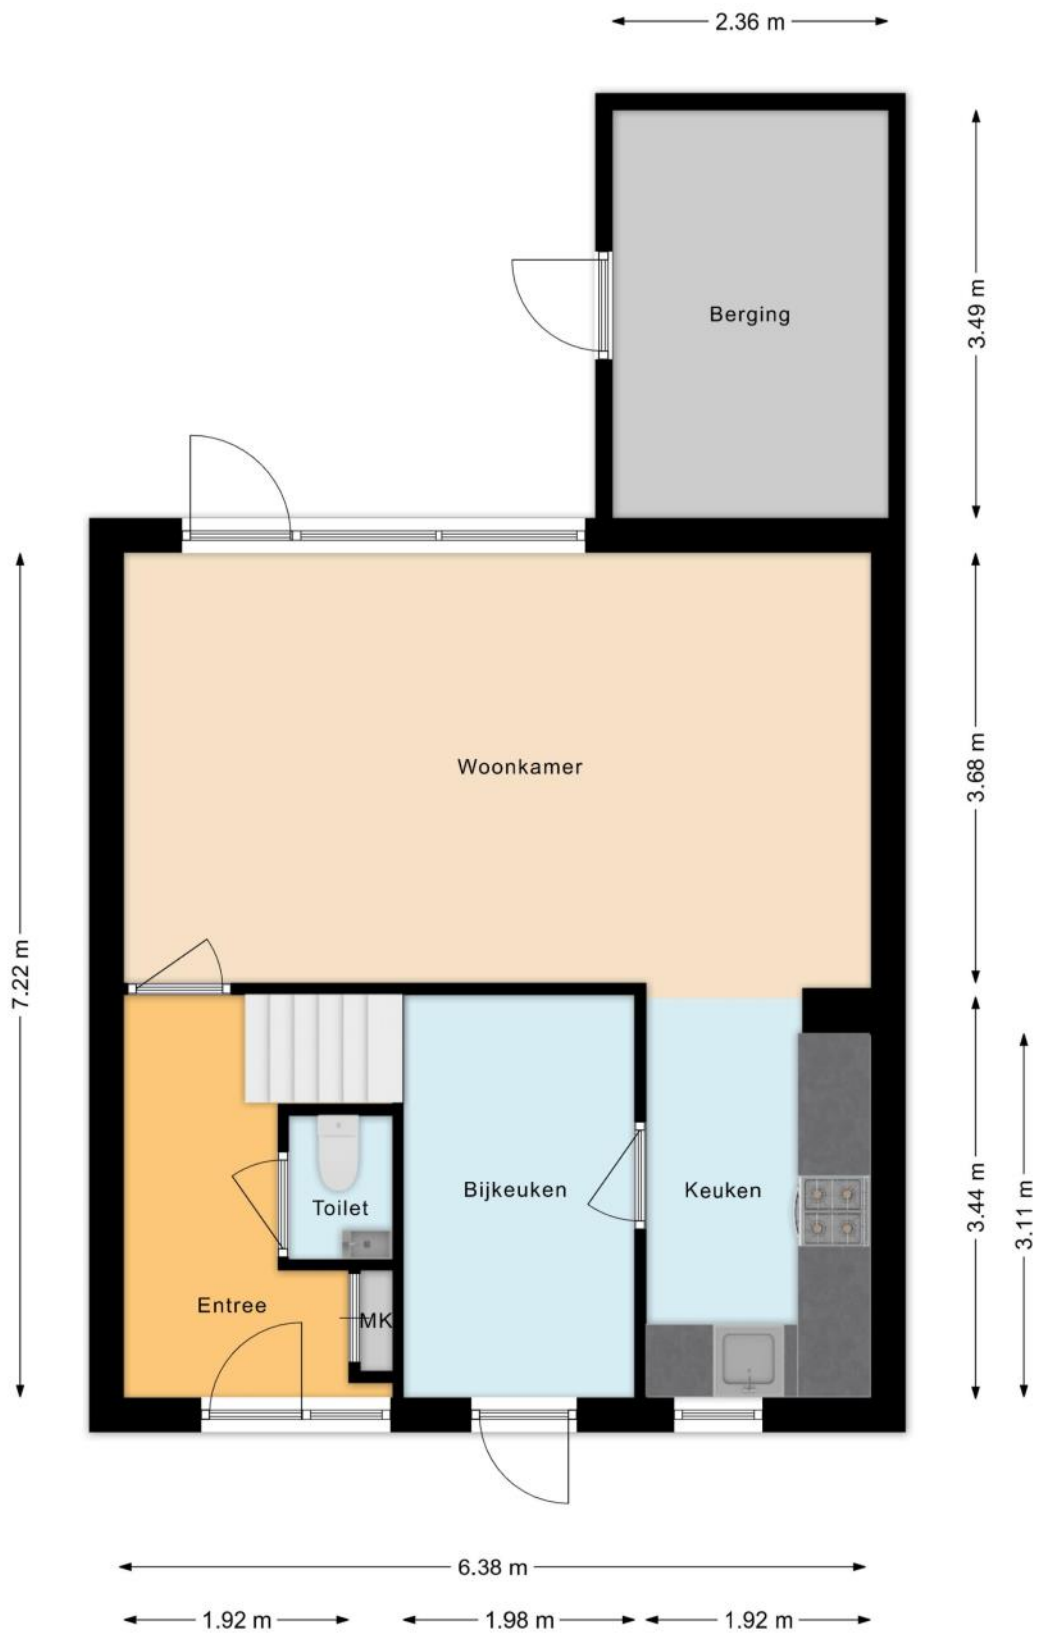

# PLATTEGROND

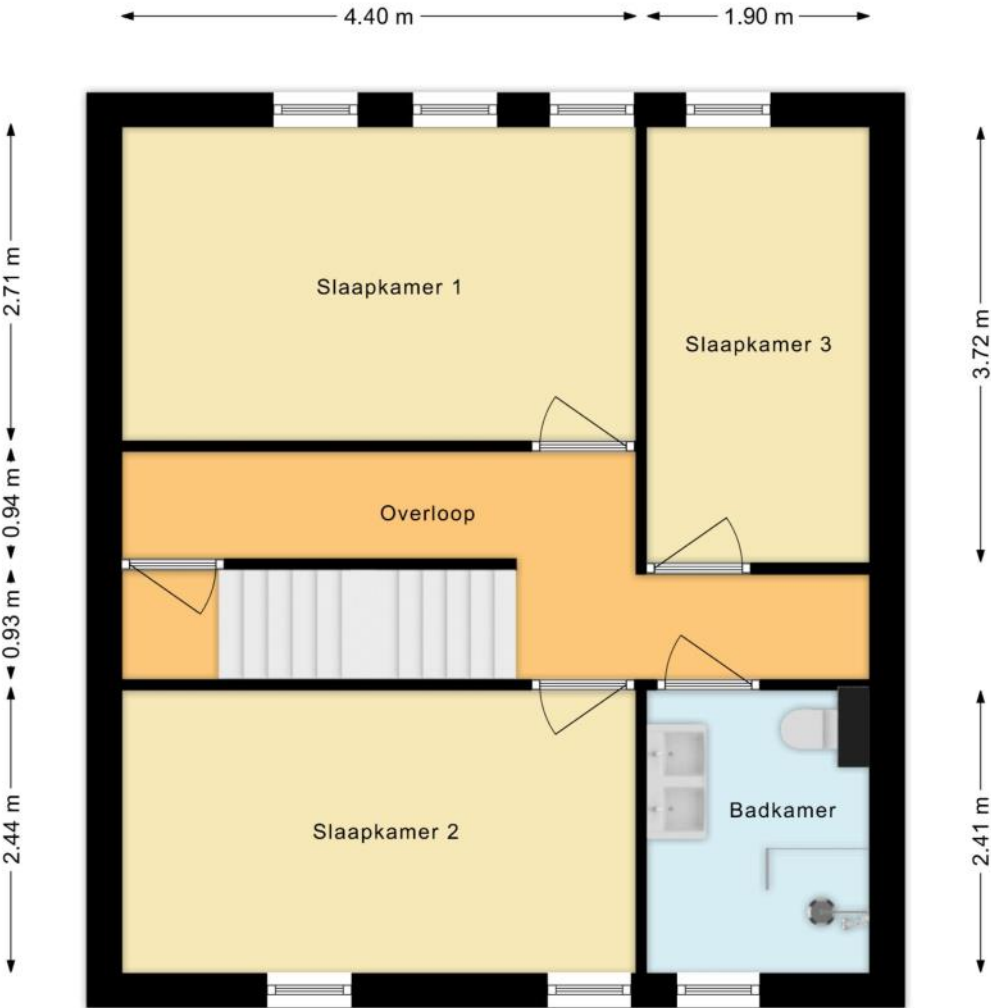

# PLATTEGROND

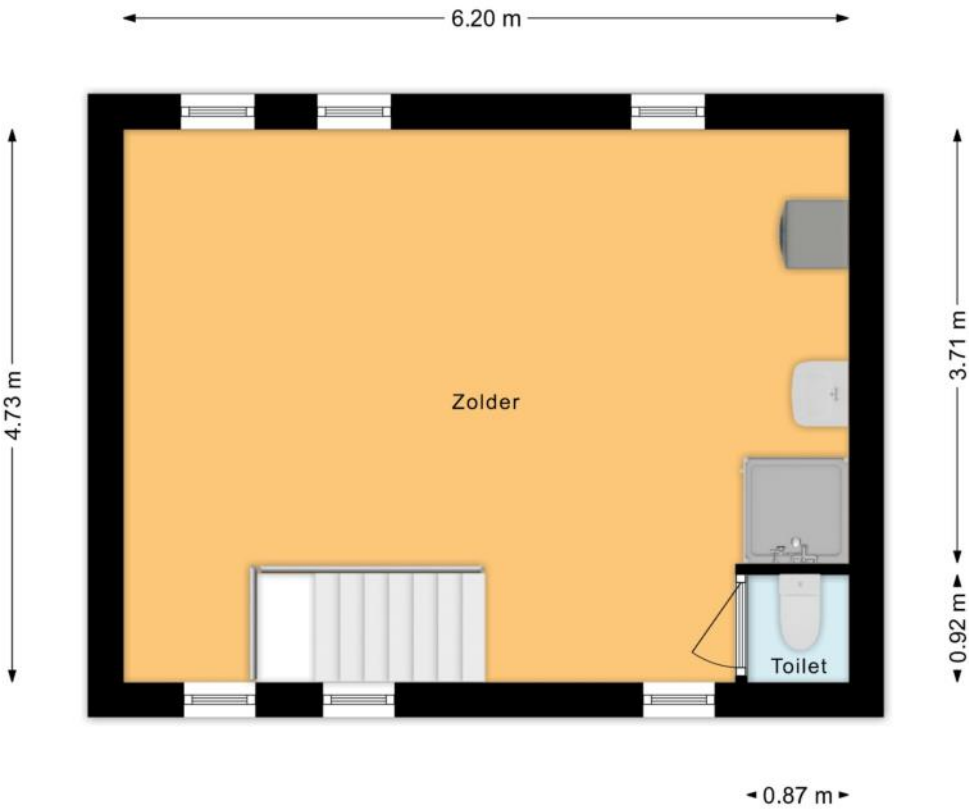

# KENMERKEN

## Bouw

Soort woonhuis	Eengezinswoning, Tussenwoning
Bouwworm	Bestaande bouw
Bouwjaar	2001
Soort dak	Plat dak
Materiaal dak	Bitumineuze dakbedekking

## Oppervlakten en inhoud

Perceeloppervlakte	126 m <sup>2</sup>
Inhoud	445 m <sup>3</sup>

### Gebruiksoppervlakten \*

Wonen (= woonoppervlakte)	122 m <sup>2</sup>
Externe bergruimte	8 m <sup>2</sup>

#### \* Gebruiksoppervlakten

De getoonde gebruiksoppervlakten zijn berekend conform de in de branche geldende meetinstructie. Deze meetinstructie is bedoeld om een meer eenduidige manier van meten toe te passen voor het geven van een indicatie van de gebruiks -

oppervlakte. De meetinstructie sluit verschillen in meetuitkomsten niet volledig uit, door bijvoorbeeld interpretatieverschillen, afrondingen of beperkingen bij het uitvoeren van de meting.

# KENMERKEN

## Indeling

Aantal kamers	<b>5 kamers (waarvan 3 slaapkamers)</b>
Aantal badkamers	<b>1 badkamer en 2 aparte toiletten</b>
Badkamervoorzieningen	<b>Toilet, dubbele wastafel, inloopdouche</b>
Aantal woonlagen	<b>3 woonlagen</b>
Voorzieningen	<b>Mechanische ventilatie, Buitenzonwering, Airconditioning, Glasvezel kabel</b>

## Energie

Energielabel	<b>A</b>
Isolatie	<b>Dakisolatie, Muurisolatie, Vloerisolatie, HR-glas</b>
Verwarming	<b>Cv-ketel</b>
Warm water	<b>Cv-ketel</b>
Merk/type cv-ketel	<b>Intergas</b>
Bouwjaar cv-ketel	<b>2019</b>
Eigendom cv-ketel	<b>Eigendom</b>

## Buitenruimte/omgeving

Ligging	<b>Aan rustige weg, In woonwijk</b>
Tuin	<b>Achtertuint, Voortuin</b>
Achtertuint	<b>55 m<sup>2</sup> (8,5m diep en 6,5m breed)</b>
Ligging tuint	<b>Gelegen op het zuidoosten</b>

# KENMERKEN

## Bergruimte

Schuur/berging	Aangebouwd hout
Voorzieningen	Voorzien van elektra, Voorzien van water
Isolatie	Dakisolatie, Muurisolatie

## Parkeergelegenheid

Soort parkeergelegenheid	Openbaar parkeren
--------------------------	-------------------

## Kadastrale gegevens

### Haarlemmermeer AF 2002

Oppervlakte	126 m <sup>2</sup>
Eigendomssituatie	Volle eigendom

## Bijzonderheden

Er zijn geen bijzonderheden gemeld.

# ZAKENLIJST

	Blijft achter	Gaat mee	Ter overname
Vlaggenmast/vlaggenstokhouder			●
Rookmelder	●		
Airconditioning			●
Zonwering buiten achter			●
Gordijnrails			●
Gordijnen woonkamer			●
Gordijnen overig			●
Laminaat			●
Fornuis			●
Koelkast			●
Oven			●
Vrieskast			●
Binnenverlichting			●
Losse kasten			●

## Overige zaken

- Zonneschermbesluit achterkant woning
- gordijnen met roede woonkamer en voorkant woning





*Bekijk tijdens de bezichtiging welke roerende zaken uit de lijst achterblijven, mee gaan, of welke ter overname zijn.*

# HUIS OP DE KAART

Kadastrale kaart

Uw referentie: MLNEXT

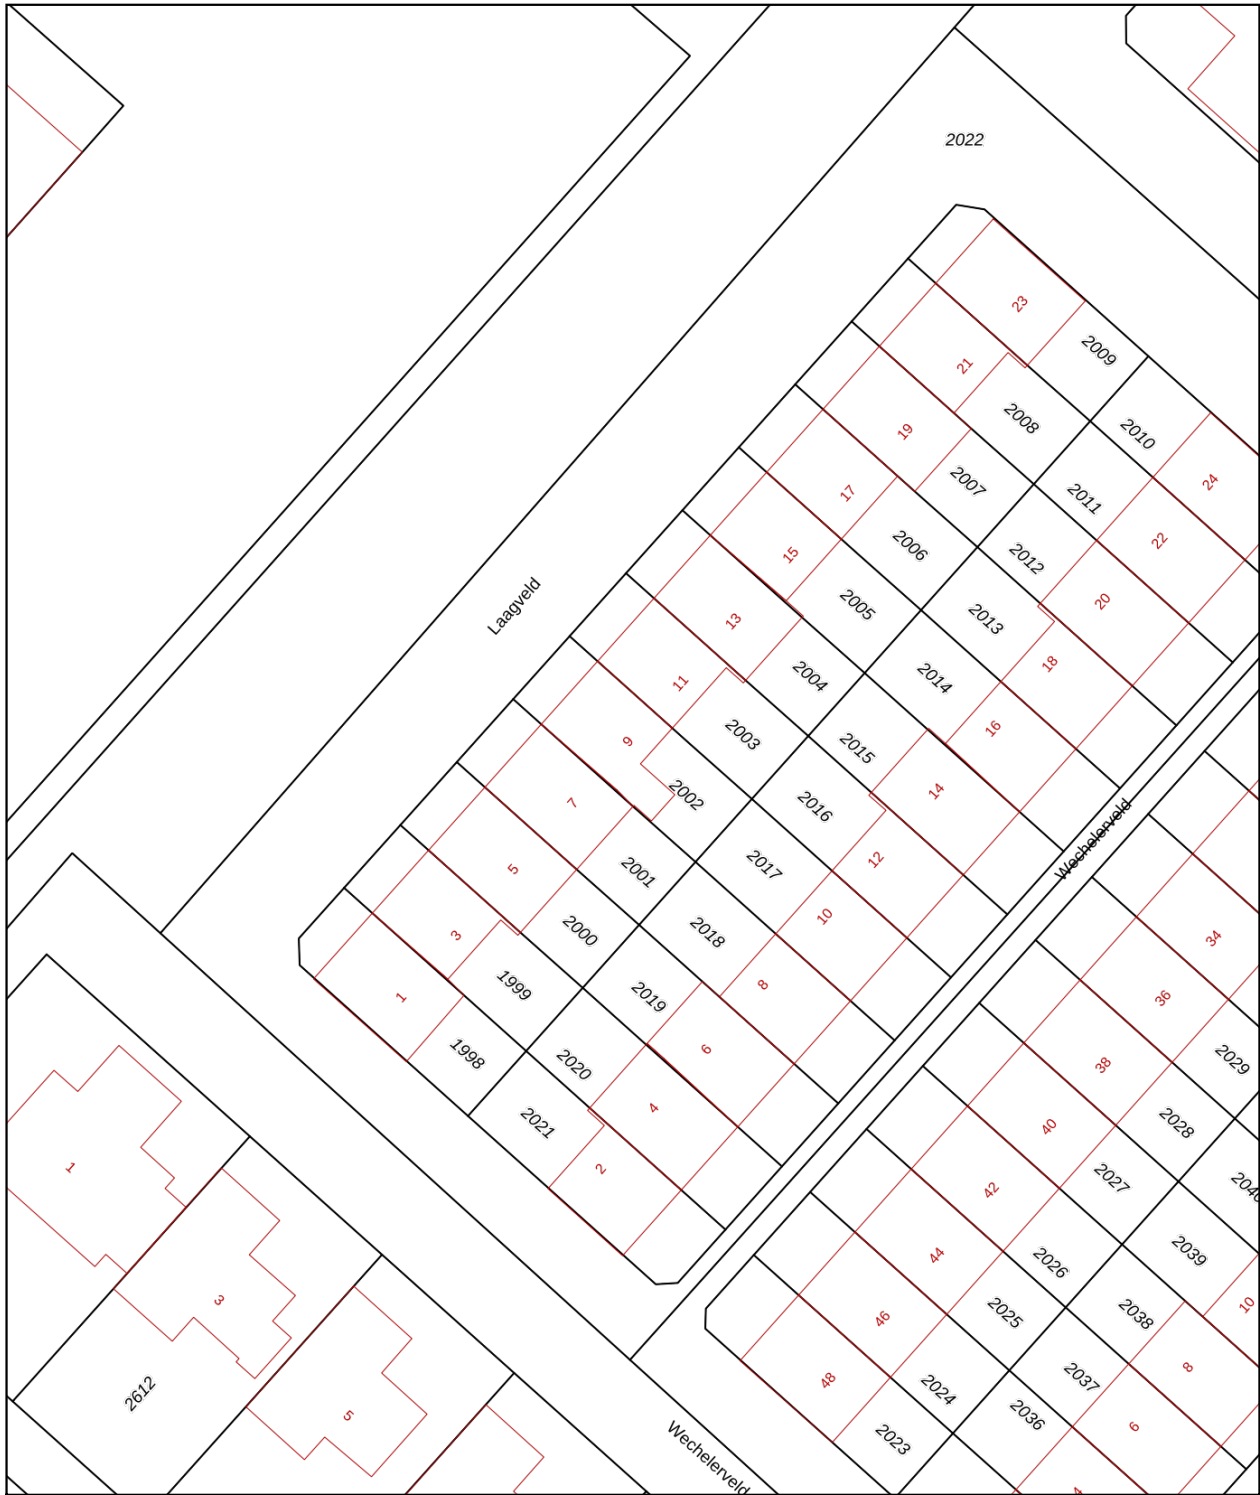

<p><b>12345</b> Perceelnummer</p> <p><b>25</b> Huisnummer</p> <p>— Vastgestelde kadastrale grens</p> <p>— Voorlopige kadastrale grens</p> <p>— Administratieve kadastrale grens</p> <p>— Bebouwing</p> <p><small>Voor een eensluitend uittreksel, geleverd op 5 mei 2026 De bewaarder van het kadaster en de openbare registers</small></p>	<p>Schaal 1: 500</p> <p>Kadastrale gemeente Haarlemmermeer</p> <p>Sectie AF</p> <p>Perceel 2002</p> <p><small>Aan dit uittreksel kunnen geen betrouwbare maten worden ontleend. De Dienst voor het kadaster en de openbare registers behoudt zich de intellectuele eigendomsrechten voor, waaronder het auteursrecht en het databankenrecht.</small></p>	
---	--	---

# ALGEMENE INFORMATIE

## Hoe bezichtig ik de woning?

Vraag jouw bezichtiging aan via

- telefoon 088 200 2000
- makelaarsland.nl

De makelaar óf de eigenaar van de woning neemt contact met je op om de bezichtiging in te plannen, wanneer het jullie beiden schikt. Als de eigenaar zelf contact met je opneemt, betekent dit dat de rondleiding ook door de eigenaar zelf wordt gedaan. Neemt de makelaar contact op, dan doet de makelaar ook de rondleiding.

## Hoe breng ik een bod uit?

Breng jouw bod uit via:

- telefoon 088 200 2000
- het online biedingsformulier

Ga naar makelaarsland.nl en klik op de button 'doe een bod' bij de woningpresentatie. De makelaar neemt jouw bieding in behandeling en zal telefonisch contact met jou en de verkoper opnemen om nader te overleggen. De verkoper zal jouw voorstel accepteren, een tegenvoorstel uitbrengen of het voorstel afwijzen.

## Jouw eigen woning verkopen?

Dat kan dat bij ons op twee manieren. Je doet zelf het één en ander of wij doen alles voor je. (Doe de test, dan weet je wat het beste bij jou past.) Wat je ook kiest, je betaalt gewoon een vast laag tarief en je weet precies waar je aan toe bent. Makkelijk toch?

### Gratis hypotheekgesprek

Huis gevonden? Dat is mooi, maar kun je die ook betalen? Wees slim en begin op tijd met het bekijken van jouw financiële mogelijkheden. Wat kun je maximaal lenen en wat past het best bij jou? Bij ING kun je erop vertrouwen dat je altijd passend advies krijgt bij jouw persoonlijke situatie, nu en in de toekomst. Plan gratis en vrijblijvend een oriënterend gesprek in op:

[makelaarsland.nl/hypotheekgesprek](https://www.makelaarsland.nl/hypotheekgesprek)

### De Makelaarsland Biedgids

Ken jij de regels tijdens het bieden op een huis? We hebben een biedgids ontwikkeld om transparantie in de woningmarkt te bevorderen en jouw kennis over de regels en wetgeving rondom het (ver)koopproces te vergroten. We hebben alle ontwikkelingen, feiten, regels en uitzonderingen rondom het biedproces helder voor je op een rij gezet, zodat jij weloverwogen keuzes kan maken. Het is je gegund!

[makelaarsland.nl/biedgids](https://www.makelaarsland.nl/biedgids)

# INFORMATIE VOOR KOPERS

## Koopakte

Na overeenstemming zullen afspraken worden vastgelegd in een koopakte conform het model van de Nederlandse Vereniging van Makelaars (NVM). Vooraf zullen wij het cliëntenonderzoek uitvoeren om de identiteit van de betrokken partijen te verifiëren. Dit is een standaard procedure in het kader van onze wettelijke verplichting als makelaar. Voor woningen in Amsterdam zullen afspraken worden vastgelegd in een koopakte conform het model van de Koninklijke Notariële Beroepsorganisatie. In deze koopakte zullen onder andere de onderstaande bijzonderheden worden opgenomen.

## Ontbindende voorwaarden financiering

Ten behoeve van een eventueel opgenomen voorbehoud voor het verkrijgen van een financiering hanteert Makelaarsland een termijn van 7 weken (te rekenen vanaf het moment van bereiken van mondelinge overeenstemming) waarbinnen op grond van deze voorwaarde ontbonden kan worden.

## Waarborgsom / bankgarantie

De koopovereenkomst vereist van de koper altijd een waarborgsom of bankgarantie van 10% van de koopsom. De koper krijgt 8 weken (te rekenen vanaf het moment van bereiken van mondelinge overeenstemming) om dit te regelen. Bij geen voorbehoud financiering is deze termijn 4 weken.

## Notariskosten

Tenzij anders vermeld is de koper vrij in de notariskeuze. Indien deze notaris kosten in rekening brengt aan verkoper, gelden de volgende maxima: 1. Doorhaling hypotheek. In geval van gehele doorhaling € 200,00 (incl. kadasterkosten per doorhaling). In geval van een gedeeltelijke doorhaling € 250,00 (incl. kadasterkosten per doorhaling). 2. Spoedbetaling € 10,00. 3. Onderzoekskosten en opvragen gegevens € 25,00. Bedragen zijn incl. btw. Alle overige kosten, dan wel meerkosten komen voor rekening van de koper.

## Meldingsplicht verkoper

De verkoper heeft een meldingsplicht. De koper mag daarom verwachten dat de informatie die door de verkoper wordt verstrekt, correct is. Er moet altijd melding worden gemaakt van eventuele gebreken en bijzondere omstandigheden.



Jij kiest de notaris. Vraag  
van tevoren de kosten  
op en voorkom  
verrassingen.

## Onderzoeksplicht

De koper heeft zijn eigen onderzoeksplicht. Dit betekent dat de koper zelf onderzoek dient te verrichten naar de diverse zaken die van belang zijn bij het nemen van de juiste koopbeslissing. Wij noemen: de bouwtechnische staat van de woning, eventuele rechten en plichten die op de woning (of perceel) rusten (ook wel erfdienstbaarheden of kwalitatieve rechten/plichten genoemd) en milieufactoren, omgevingsfactoren, (toekomstige) bestemmingsplannen enzovoorts. Gezien de complexe materie, met name waar het jouw onderzoeksplicht betreft, raden wij je aan een eigen aankoopmakelaar in te schakelen.

## Energie label

Verkoper zal bij de notariële eigendomsoverdracht aan koper een energielabel overhandigen, tenzij anders is afgesproken of indien dit op grond van het besluit energieprestatie een dergelijk label of certificaat niet noodzakelijk is. Voor meer informatie [www.rvo.nl](http://www.rvo.nl).

# INFORMATIE VOOR KOPERS

## Erfdienstbaarheden

Indien er op de woning of het perceel erfdienstbaarheden, kwalitatieve verplichtingen en/of andere bedingen rusten, gaan ze over op de koper en worden ze als bijlage behorend bij de koopakte, meestal in de vorm van het eigendomsbewijs, ter beschikking gesteld.

## Schriftelijkheidsvereiste

Alle door Makelaarsland en verkoper verstrekte informatie moet uitsluitend gezien worden als een uitnodiging tot nader overleg dan wel tot het uitbrengen van een bod. Er is pas sprake van een rechtsgeldige koopovereenkomst als de particuliere verkoper en de particuliere koper de koopovereenkomst hebben ondertekend. Dit vloeit voort uit artikel 7:2 Burgerlijk Wetboek. Een bevestiging van de mondelinge overeenstemming per e-mail of een toegestuurd concept van de koopovereenkomst wordt wettelijk niet gezien als een 'ondertekende koopovereenkomst'.

## Voorbehouden

Deze brochure is door Makelaarsland met de meeste zorg samengesteld, onder andere aan de hand van de door de verkoper aan ons verstrekte gegevens. De verkoper kan zelf tekst, foto's en/of documentatie over de woning aan Makelaarsland hebben aangeleverd. Om deze redenen kan Makelaarsland er niet voor in staan dat de inhoud van de verkoopbrochure juist is. Makelaarsland verstrekt geen garanties en aanvaardt geen aansprakelijkheid voor de gegevens in deze brochure. Om dezelfde redenen kan de koper aan de inhoud van de vermelde informatie geen rechten ontlenen en dient zelf onderzoek te plegen naar alle aspecten van de woning die voor hem van belang zijn.