




**Geert Groteplein 84**

1813 BM Alkmaar | € 450.000 k.k.

## Kenmerken

 92 m<sup>2</sup>

 0 m<sup>2</sup>

 2 Slaapkamers

 Alkmaar

## Welkom in uw nieuwe thuis

 072 555 55 50

 [alkmaar@krk.nl](mailto:alkmaar@krk.nl)

[www.krk.nl](http://www.krk.nl)





“ Wij maken van deze prachtige woning uw nieuwe thuis. ”

#### Uw contactpersoon



**Sylvia van Assema**  
Register makelaar

☎ 072 555 55 50

✉ [alkmaar@krk.nl](mailto:alkmaar@krk.nl)



## Inhoud

- 04 De woning
- 06 Woonkamer
- 09 Slaapkamers
- 11 Overige ruimte
  
- 12 Plattegronden
- 14 Locatie
- 15 Kadastrale info
  
- 16 Lijst van zaken
- 20 Extra informatie
- 23 Hypotheek
- 25 Onze dienstverlening
- 26 Klanttevredenheid
- 27 Ons team

## De woning

Gelegen op de 6e verdieping van het fraaie appartementencomplex 'De Entree' vindt u dit goed bemeten 3-kamerappartement met vrij uitzicht en balkon op het zuiden. Vanaf het balkon is er altijd wat te zien en doordat het appartement hoog ligt, zit u zelf lekker uit het zicht. Het appartement is heerlijk comfortabel vanwege de goede isolatie en, vanwege het ontbreken van gas en de aansluiting op de stadsverwarming van de HVC, klaar voor de toekomst.

De centrale ligging is een enorm pluspunt. Vanaf de begane grond van het complex loopt u zo naar de overkant voor de dagelijkse boodschappen. Aan het Geert Groteplein zijn diverse winkels te vinden en is ook een gezondheidscentrum met huisarts en apotheek aanwezig. Voor vertier wandelt of fietst u eenvoudig naar de gezellige Alkmaarse Binnenstad. Park "Oosterhout" ligt ook nabij en is heerlijk om doorheen te wandelen. Met de auto rijdt u vanaf hier bovendien zo de A9 richting Haarlem/Amsterdam of Ring Alkmaar op.



## Specificaties

<b>Vraagprijs:</b>	€ 450.000,- k.k.	<b>Aantal kamers:</b>	3
<b>Soort woning:</b>	portiekflat	<b>Aantal slaapkamers:</b>	2
<b>Bouwjaar:</b>	2012	<b>Aantal woonlagen:</b>	1
<b>Woonoppervlakte:</b>	92 m <sup>2</sup>	<b>Plaats:</b>	Alkmaar
<b>Inhoud:</b>	258 m <sup>3</sup>	<b>Energie label:</b>	A+



## Woonkamer

In de woonkamer is meer dan genoeg ruimte om een flinke zithoek en een grote eethoek te plaatsen. Daarnaast zou je best nog een extra (werk)hoekje in kunnen richten. Vanuit de woonkamer is het uitzicht helemaal fantastisch en via de naar binnen te openen dubbele deuren stap je zo op het balkon waar je net nog even meer kunt zien. Het balkon ligt op het zuiden en biedt dus heel wat uurtjes zon. Vanuit de woonkamer loop je ook de keuken binnen die parallel is opgesteld en voorzien is van een inductie kookplaat, een afzuigkap, een vaatwasmachine, een oven en een koel-/vriescombinatie.





## Slaapkamers

Entree/hal met meterkast, bergkast en toegang tot de beide, ruime slaapkamers die zich aan de achterzijde van het complex bevinden. Verder is er een separaat toilet met fonteintje en een eigentijdse badkamer die is uitgevoerd met een inloopdouche, een wastafel en een tweede toilet. Aan het einde van de gang bereik je de toegangsdeur naar de riante en heerlijk lichte woonkamer.





## Overige ruimte

Achter de keuken is dan tenslotte nog de bijkeuken/berging te bereiken waar zich de aansluiting van de wasmachine/droger bevindt en waar de mechanische ventilatie unit is geplaatst.




# Plattegrond


Begane grond



# Plattegrond



Berging

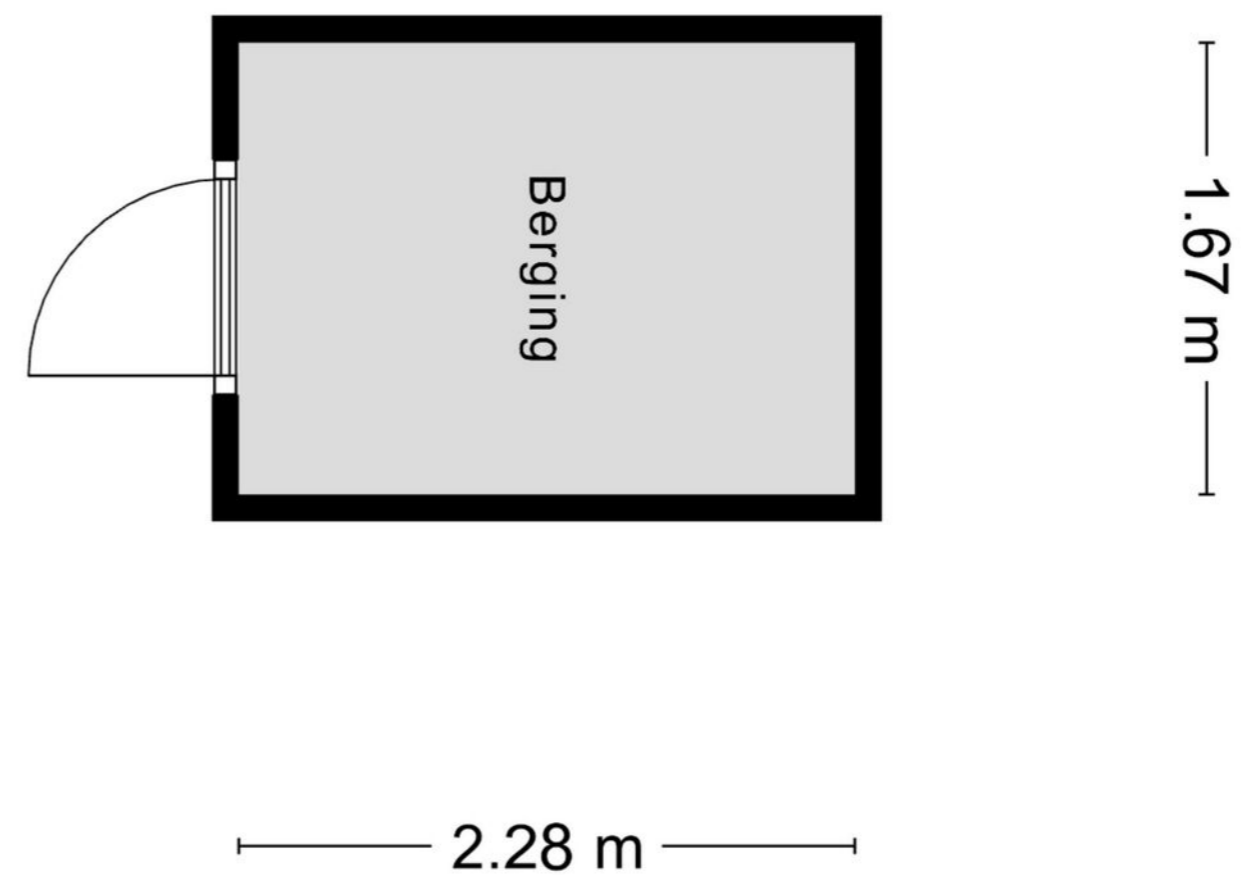

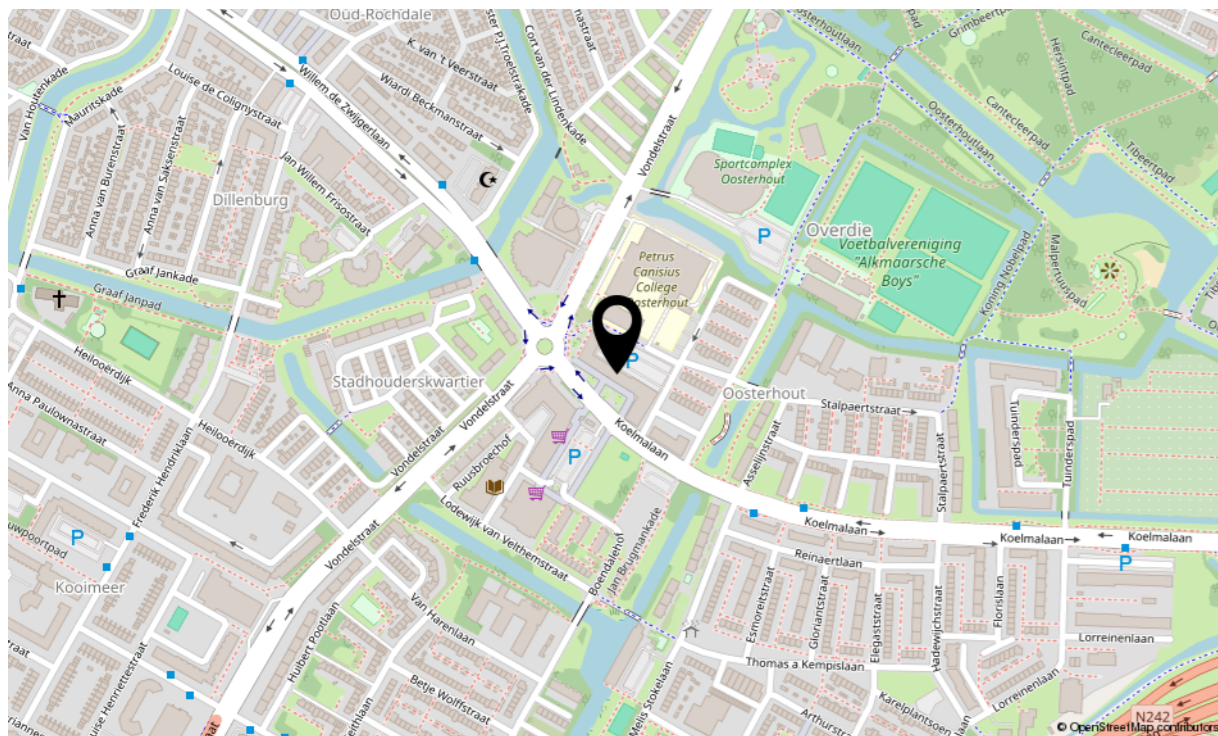

# Locatie

Geert Groteplein 84

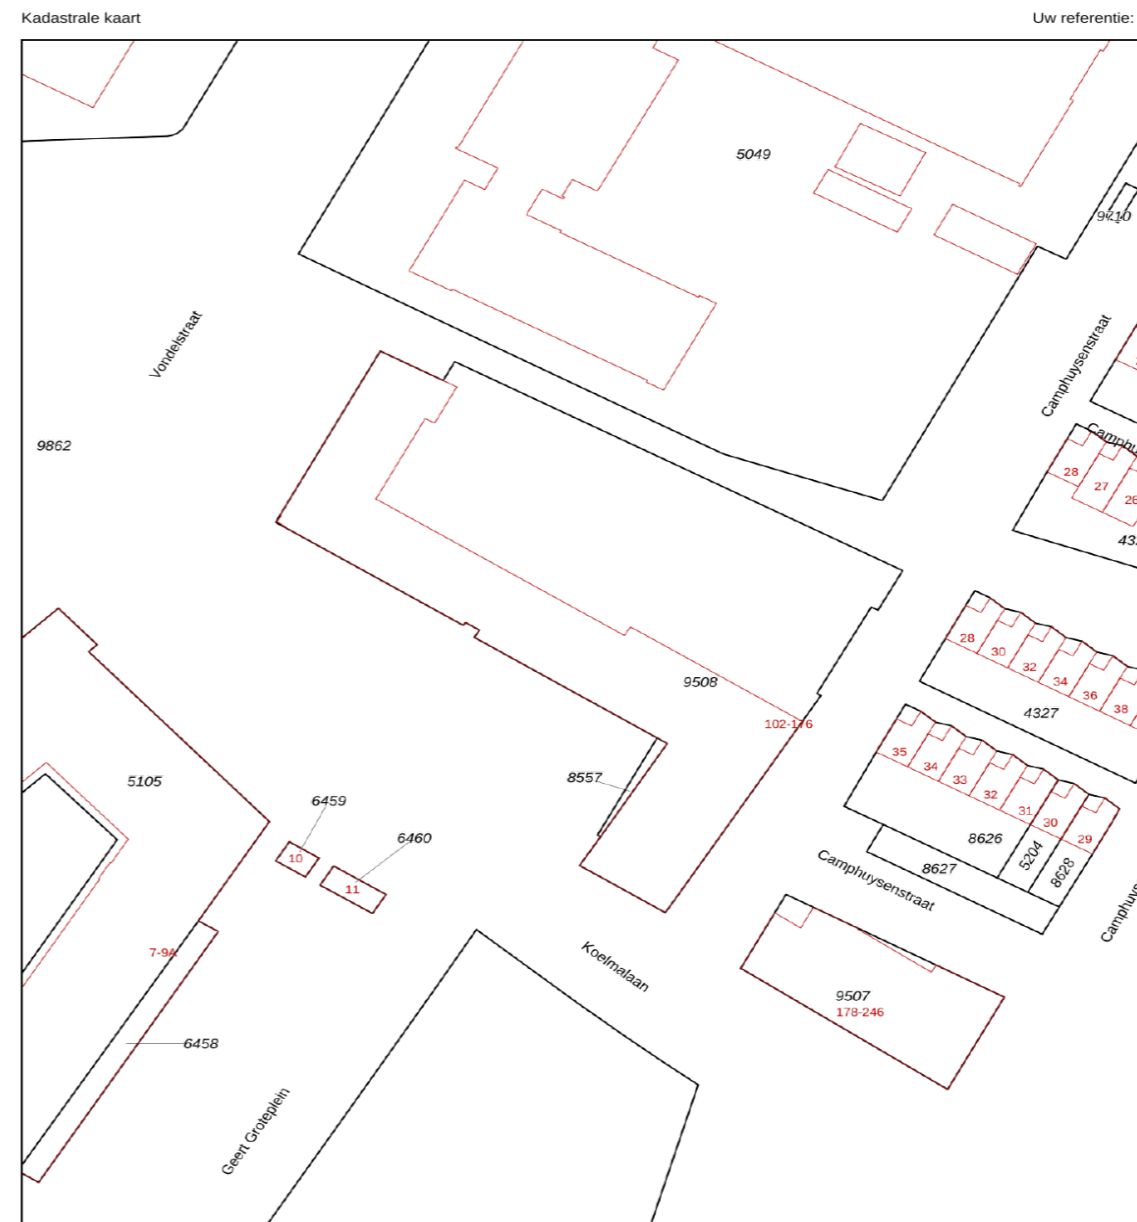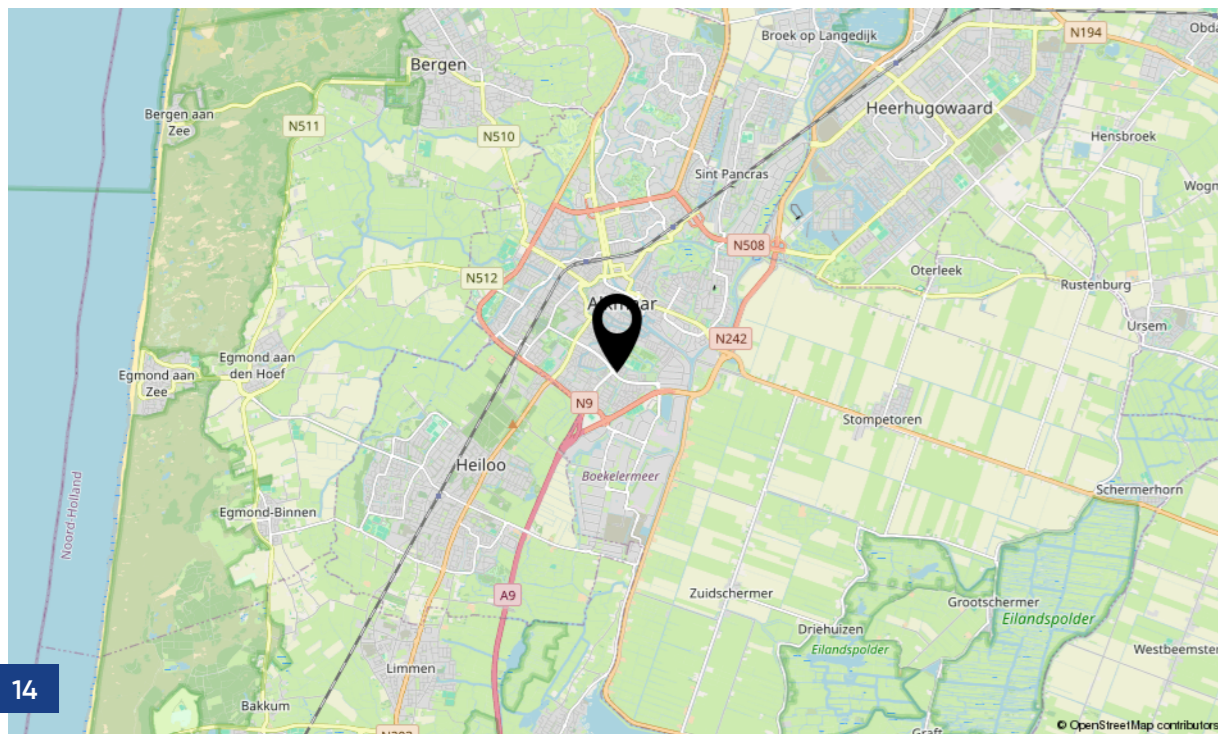

<p>12345 25</p> <p>— Vastgestelde kadastrale grens — Voorlopige kadastrale grens — Administratieve kadastrale grens — Bebouwing</p>	<p>Deze kaart is noordgericht</p> <p>Perceelnummer Huisnummer</p> <p>Kadastrale gemeente Alkmaar Sectie F Perceel 9508</p> <p>Schaal 1: 1000</p> <p>Voor een eensluidend uittreksel, geleverd op 19 november 2025 De bewaarder van het kadaster en de openbare registers</p>	<p>Aan dit uittreksel kunnen geen betrouwbare maten worden ontleend. De Dienst voor het kadaster en de openbare registers behoudt zich de intellectuele eigendomsrechten voor, waaronder het auteursrecht en het databankenrecht.</p>	
---	--	---	--

# Kadastrale info

Kadastrale kaart

<b>Gemeente:</b>	Alkmaar
<b>Sectie:</b>	F
<b>Huisnummer:</b>	84
<b>Perceelnummer:</b>	8565
<b>Indexnummer:</b>	13

# Lijst van zaken

## Woning - Interieur

(Voorzet) openhaard met toebehoren

Allesbrander

Houtkachel

(Gas)kachels

Designradiator(en)

Radiatorafwerking

Verlichting, te weten

- inbouwspots/dimmers

- opbouwspots/armaturen/lampen/dimmers

- losse (hang)lampen

-

-

(Losse)kasten, legplanken, te weten

- TV-meubel

- Eettafel en eetstoelen

Raamdecoratie/zonwering binnen, te weten

- gordijnrails

- gordijnen

- overgordijnen

- vitrages

Blijft achter	Gaat mee	Ter overname	NVT
			X
			X
			X
			X
		X	
			X
			X
	X		
			X
			X
		X	
		X	
X			
X			
			X
			X

- rolgordijnen

- lamellen

- jaloezieën

- (losse) horren/rolhorren

- Plisségordijnen slaapkamers

- Gordijnen slaapkamer

Vloerdecoratie, te weten

- vloerbedekking

- parketvloer

- houten vloer(delen)

- laminaat

- plavuizen

-

-

Overig, te weten

- spiegelwanden

- schilderij ophangstelsysteem

- Alle wandplanken

-

- Wandplanken voorraadkast

-

Blijft achter	Gaat mee	Ter overname	NVT
			X
			X
			X
			X
X			
	X		
			X
			X
			X
			X
			X
			X
			X
X			
	X		
	X		
X			
			X

# Lijst van zaken

## Woning - Keuken

Keukenblok (met bovenkasten)

Keuken (inbouw)apparatuur, te weten

- kookplaat

- (gas)fornuis

- afzuigkap

- magnetron

- oven

- combi-oven/combimagnetron

- koelkast

- vriezer

- koel-vriescombinatie

- vaatwasser

- Quooker

- koffiezetapparaat

-

-

Keukenaccessoires, te weten

- Kruidenplank

- Wandplanken hout

- Keukenrek

Blijft achter	Gaat mee	Ter overname	NVT
X			
X			
X			
X			X
X	X		
X			X
X			X
X			X
			X
			X
			X
X			
	X		
	X		

- Handdoekhangers

-

-

-

-

## Woning - Sanitair/sauna

Sauna met toebehoren

-

-

-

Toilet met de volgende toebehoren

- toilet

- toiletrolhouder

- toiletborstel(houder)

- fontein

-

-

Badkamer met de volgende toebehoren

- ligbad

- jacuzzi/whirlpool

- douche (cabine/scherm)

- stoomdouche (cabine)

Blijft achter	Gaat mee	Ter overname	NVT
X			
			X
			X
			X
			X
			X
X			
X			
X			X
X			X
X			X
			X
			X
			X
X			
			X
			X



# Extra informatie

## Onderhoud

De staat van onderhoud en beoordeling van de bouwkundige staat geldt op basis van visuele waarnemingen, gerelateerd aan de ouderdom van het object. Een uitgebreide bouwkundige opname valt nadrukkelijk buiten het kader van deze brochure. Dit behoort eventueel tot de onderzoeksplicht van de kandidaat-koper(s).

Bij woningen ouder dan circa 20 jaar wordt er een ouderdomsclausule opgenomen waarin koper verklaart bekend te zijn met de staat van de woning.

## Aansprakelijkheid

Het bovenstaande behelst slechts een globale omschrijving van een object. De informatie berust deels op door derden aan onze kantoren verstrekte gegevens. Met de meeste zorg hebben wij deze informatie verwerkt doch kunnen ten aanzien van de juistheid van deze gegevens geen aansprakelijkheid aanvaarden. Aan deze brochure kunnen geen rechten worden ontleend.

## Zekerheidsstelling

De waarborgsom/bankgarantie is 10% van de koopsom. De koper dient deze binnen 6 weken na de dag dat overeenstemming is bereikt over de koopsom en de overige voorwaarden bij de desbetreffende notaris te deponeren.

## Lijst van zaken

Een lijst van zaken is in deze brochure aanwezig. Hierin staat wat er bij de koop is inbegrepen en wat niet.

## Bedenktijd

De koper die een natuurlijke persoon is en niet handelt in de uitoefening van een beroep of bedrijf heeft bedenktijd om de koopovereenkomst te ontbinden. De bedenktijd duurt drie dagen en begint om 00.00 uur op de dag die volgt op de dag dat de tussen partijen opgemaakte akte (in kopie) aan de koper ter hand wordt gesteld.

## Objectinformatie

Deze objectinformatie beoogt geen uitputtende lijst te geven met betrekking tot mogelijk aanwezige gebreken in de woning. De informatie die is vermeld, is verkregen van de eigenaar/verkoper en uit eigen waarnemingen ter plaatse en heeft als bedoeling om de koper zo goed mogelijk te informeren en tegelijk te voldoen aan de op de verkoper rustende mededelingsplicht.

## Onderzoeksplicht koper + mededelingsplicht

Op grond van het Burgerlijk Wetboek rust er op de koper van een woning een onderzoeksplicht. Dit houdt in dat de koper zelf verantwoordelijk is voor de beoordeling of de woning de eigenschappen bezit om te voldoen voor het gebruik dat hij van de woning wil maken. Het verdient dan ook aanbeveling om een ter zake (bouwkundig) deskundige in te schakelen. Indien de koper besluit om niet tot inschakeling van een deskundige over te gaan, komen eventuele nadelige gevolgen hiervan volledig voor zijn en/of haar rekening.

## Mededeling tot verkoop

Alle verstrekte informatie dient gezien te worden als een uitnodiging om in onderhandeling te treden. Een bieding gelijk aan de gestelde vraagprijs doet dan ook niet direct een koopovereenkomst tot stand komen.

# Extra informatie

## Gunning

Verkoper behoudt zich uitdrukkelijk het recht voor het object te gunnen aan de gegadigde van zijn en/of haar keuze. Een overeenkomst komt tot stand, indien overeenstemming is bereikt over de koopsom, oplevering, bijkomende voorwaarden, roerende zaken en de koopovereenkomst is ondertekend en de wettelijke bedenktijd is verlopen.

## Koopovereenkomst

Behoudens nadere afspraken gelden de standaardregels, zoals deze voorkomen in de modelkoopakte die is opgesteld door de Nederlandse Vereniging van Makelaars NVM, de Consumentenbond en de Vereniging Eigen Huis. De waarborgsom (of bankgarantie) is gebruikelijk 10% van de koopsom en wordt voldaan aan de notaris.

Eventueel door de koper te maken voorbehouden (zoals het verkrijgen van hypotheek, Nationale Hypotheek Garantie), worden alleen vermeld als deze in de onderhandelingen zijn afgesproken. Er kunnen aanvullende clausule worden opgenomen wanneer de makelaar dit nodig acht.

## Erfdienstbaarheden en bijzondere bepalingen

Aan elke onroerende zaak kunnen bijzondere bepalingen verbonden zijn. Deze worden dan aan elke opvolgende eigenaar opgelegd. Ze staan gewoonlijk in het eigendomsbewijs. Een kopie van het eigendomsbewijs kunt u vinden in het Move account waar u een uitnodiging voor ontvangt.

Indien de woning gebouwd is in de periode van 1965–1983 bestaat de mogelijkheid dat de constructie is uitgevoerd met betonnen vloeren zoals Kwaaitaal-, Omnia- of Mantavloeren. Er is gebleken dat in gebieden met een hoge vochtigheidsgraad betonschade kan ontstaan door in de vloer aanwezige chloriden, die de sterkte van het beton en eventuele bewapening kan aantasten.

Is de woning gebouwd is tussen 1963–1990, dan zijn er mogelijkwerwijs asbesthoudende materialen verwerkt. Bij de eventuele verwijdering van deze materialen dienen op grond van de geldende milieuregelingen speciale maatregelen genomen te worden, die extra verwijderingskosten met zich mee kunnen brengen. De toepassing en verkoop van asbest zijn sinds 1 juli 1993 nagenoeg verboden.

## Bouwkundige risico's

Deze brochure is door ons kantoor met de meeste zorg samengesteld aan de hand van de door de verkoper aan ons ter hand gestelde gegevens en tekeningen. Derhalve kunnen wij geen garanties verstrekken, noch kunnen wij op enigerlei wijze eventuele aansprakelijkheid voor deze gegevens aanvaarden.

## Meetinstructie gebaseerd op NEN2580

De Meetinstructie is bedoeld om een meer eenduidige manier van meten toe te passen voor het geven van een indicatie van de gebruiksoppervlakte. De Meetinstructie sluit verschillen in meetuitkomsten niet volledig uit, door interpretatieverschillen, afrondingen of beperkingen bij de uitvoering.

## Extra informatie

### Notariskeuze koper

Indien u als koper een notaris verkiest buiten een straal van 20km van de woning (let op in regio groot Amsterdam), zullen eventuele kosten ten behoeve van een volmacht voor verkopers voor rekening van kopers komen. Ook wanneer de kosten voor de verkoper hoger uitvallen dan bij de meeste andere notarissen, komen deze kosten voor rekening van de koper.

### Koop onroerende zaken en aanneming van werk

Op grond van de wet kan de koopovereenkomst van een woonhuis nog slechts schriftelijk worden aangegaan. Een door beide partijen getekend exemplaar of afschrift hiervan moet aan de koper ter hand worden gesteld. De koper heeft dan (vanaf de dag erop volgend, 0.00 uur) gedurende drie werkdagen het recht de koop te ontbinden. De wettelijke bedenktijd geldt overigens niet voor de koper die handelt in de uitoefening van een bedrijf of beroep, en ook niet voor de verkoper.

Daarnaast heeft de koper het recht de koopovereenkomst in te schrijven in de openbare registers. Gedurende de bedenktijd kan dit slechts wanneer de akte is opgesteld en mede ondertekend door een notaris. Deze inschrijving / registratie biedt de koper bescherming tegen rechtshandeling en rechtsfeiten, die zich na de dag van inschrijving hebben voorgedaan zoals vervreemding, bezwaring, verhuur, faillissement of onder bewindstelling. Deze inschrijving heeft slechts effect indien de juridische levering (eigendomsoverdracht) binnen 6 maanden na de inschrijving zal plaatsvinden. De kosten welke hieraan zijn verbonden komen voor rekening van koper.

### De wet identificatieplicht bij dienstverlening

Deze wet brengt mee, dat wij alle partijen dienen te identificeren aan de hand van een geldig paspoort/identiteitskaart, een Nederlands rijbewijs of een geldig verblijfsdocument. Kopieën van deze documenten dienen tevens bij de koopakte te worden gevoegd.

## Maakt u zich géén zorgen over uw hypotheek

Bij het kopen van een woning komt er veel op u af. Eén van de zaken die waarschijnlijk geregeld moet worden, is de financiering.

Wat kunt u maximaal lenen? Welke hypotheekvorm en rentevariant passen het beste bij uw situatie? Is het verstandig om eigen geld in het huis te steken? Er is vaak meer mogelijk dan u denkt!

- ✓ Onafhankelijk financieel dienstverlener
- ✓ Keuze uit alle hypotheekverstrekkers
- ✓ Altijd uw eigen, vaste adviseur
- ✓ Lokale betrokkenheid

Voor het antwoord op dit soort vragen bevelen wij u van harte aan:



### Nieuwsgierig naar de werkwijze?



Lianne Kolken

☎ 072 555 55 50

✉ [serviceteam@hypnet.nl](mailto:serviceteam@hypnet.nl)

# Uw voorsprong op de woningmarkt

Het kopen van een woning in deze hectische woningmarkt is geen gemakkelijk proces. De vraag naar woningen is groter dan het aanbod en snelheid is vereist. U wilt echter geen overhaaste beslissingen maken. Bij KRK nemen wij u daarom aan de hand. Van een uitgebreid intakegesprek over uw woonwensen tot het moment dat u de sleutel van uw nieuwe huis in ontvangst mag nemen.

De aankoopmakelaars van KRK zoeken actief met u mee naar passend aanbod en ontzorgen u tijdens het gehele proces. Zij staan naast u tijdens bezichtigingen en geven advies over de huidige woningmarkt, bouwkundige aspecten, ontbindende voorwaarden en gemeentelijke bepalingen. Heeft u uw droomhuis gevonden? Dan leiden zij de onderhandelingen en controleren ze de koopovereenkomst en notariële stukken. Alles zodat u weloverwogen het beste huis koopt.


## Meer weten?

KRK - Alkmaar

Kanaalkade 91  
1811 LT Alkmaar

072 555 55 50

alkmaar@krk.nl

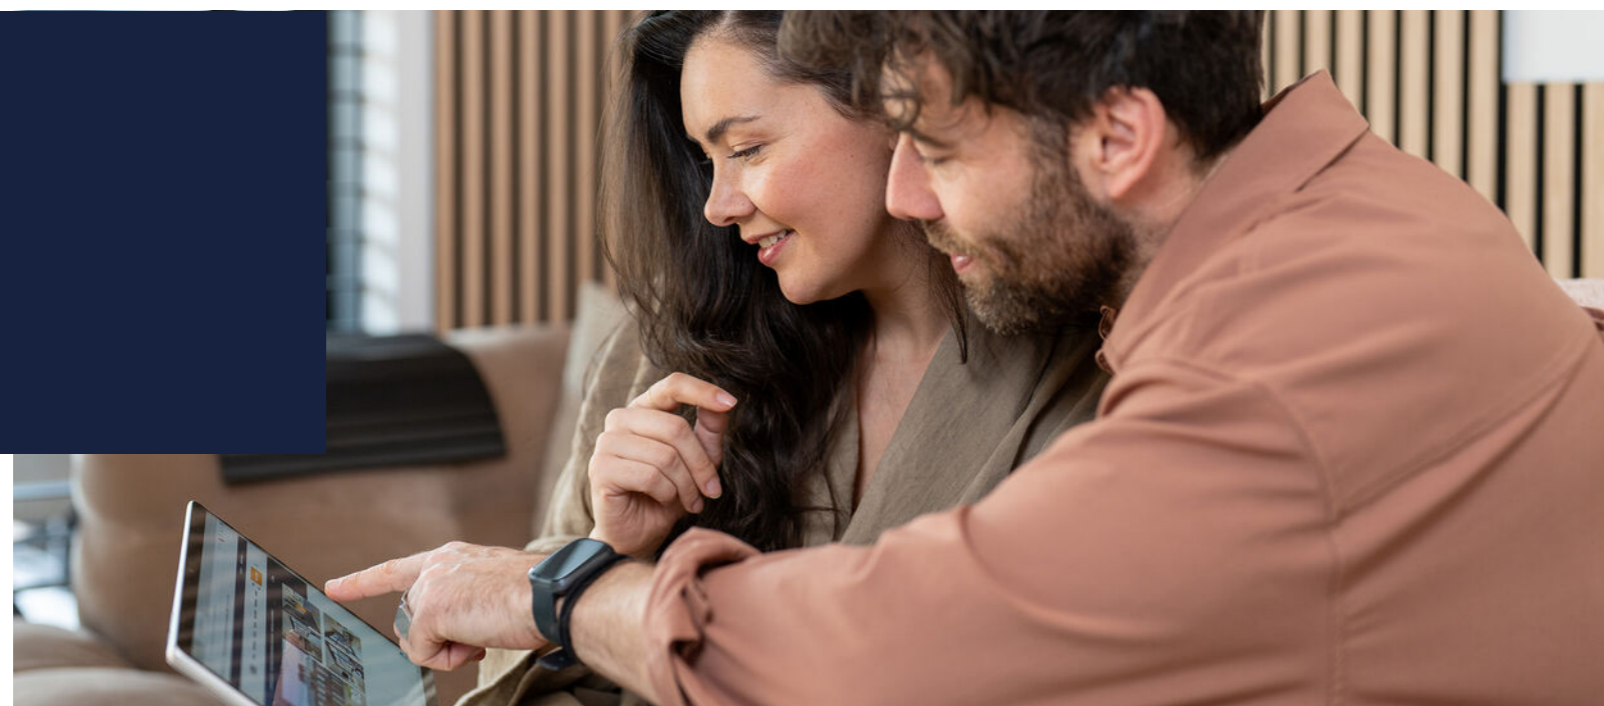

# Onze dienstverlening

**Een gedreven team vol ambitieuze makelaars die met plezier voor u aan de slag gaan. Dat klinkt bijna te mooi om waar te zijn. Toch vindt u het bij de makelaars van KRK. De professionals staan altijd klaar om uw vragen te beantwoorden, of u nu bij ons binnenloopt, mailt, Whatsappt of even belt. Ons doel? Uw verwachtingen overtreffen.**

Als fullservicekantoor krijgt u het complete pakket bij KRK. Laat ons alles uit handen nemen. Ons team helpt bij de aankoop van uw droomwoning, de hypotheekadviseur gaat voor u aan de slag voor de best passende hypotheek en tegelijkertijd ontvangt u advies over verzekeringen. Natuurlijk staan we ook klaar voor de verkoop. Door onze laagdrempelige manier van werken, voelt u zich nooit bezwaard ergens naar te vragen. Daar zijn we voor.

Onze vijf vestigingen werken nauw samen en met een breed netwerk weten onze makelaars altijd wat er speelt in de markt. Hier kunnen wij u mee van dienst zijn:

- ✓ woningmakelaardij
- ✓ bedrijfsmakelaardij
- ✓ taxaties voor alle soorten vastgoed
- ✓ vastgoedbeheer en -advies
- ✓ hypotheek
- ✓ verzekeringen



**KRK**  
DYNAMIS | makelaars  
taxateurs  
hypotheek  
verzekeringen

# Klanttevredenheid



"Erg fijn samengewerkt met de makelaar. Wij hadden direct een goed gevoel bij de aanpak en professionele houding. Samen een mooi resultaat kunnen behalen, waar wij erg blij mee zijn!"

**10,0** **Koning Davidstraat 49**  
Geschreven op 4 maart 2021

"Voor mij was de samenwerking met Kuijs Reinder Kakes echt geweldig en ik raad het een ieder aan. Er werd steeds voldoende tijd beschikbaar gesteld en het advies was ook heel goed. Prima!"

**9,3** **Rode Zee 43**  
Geschreven op 19 januari 2021

Alles naar wens geweest?  
Laat een beoordeling achter op [www.funda.nl](http://www.funda.nl)

## Verkoop gemiddelde

# 9,4

Op basis van 800 reviews



## Aankoop gemiddelde

# 9,4

Op basis van 130 reviews



## Ons team



**Sylvia van Assema**  
NVM-makelaar

☎ 06 33 66 81 88  
✉ [sylviavanassema@krk.nl](mailto:sylviavanassema@krk.nl)



**Dylan Hagedoorn**  
Binnendienst medewerker

☎ 072 555 55 50  
✉ [dylanhagedoorn@krk.nl](mailto:dylanhagedoorn@krk.nl)



**Lianne Kolken**  
Financieel adviseur

☎ 06 57 92 37 36  
✉ [lisannekolken@krk.nl](mailto:lisannekolken@krk.nl)



**Jordy Duijn**  
NVM-makelaar

☎ 06 33 32 41 25  
✉ [jordyduijn@krk.nl](mailto:jordyduijn@krk.nl)



**Chrisje Rood**  
NVM-makelaar

☎ 06 33 32 40 89  
✉ [chrisjerood@krk.nl](mailto:chrisjerood@krk.nl)



**Tessa Kos**  
Binnendienst medewerker

☎ 072 555 55 00  
✉ [tessakos@krk.nl](mailto:tessakos@krk.nl)



**Thomas Borgart**  
Financieel adviseur

☎ 06 13 96 56 17  
✉ [thomasborgart@krk.nl](mailto:thomasborgart@krk.nl)

