



Carel Willinkgracht 537

DIEMEN

vraagprijs: € 475.000,- k.k.



****ENGLISH TRANSLATION BELOW****

In de moderne nieuwbouwwijk Holland Park, op steenworpafstand van Amsterdam, mogen wij u dit ruime en licht 3-kamer appartement te koop aanbieden. Het appartement heeft een woonoppervlakte van 64 m² en is gelegen op de derde verdieping. Verder beschikt het appartement over twee goede slaapkamers, een royale en lichte woonkamer met open keuken, moderne ruime badkamer, een heerlijk zonnig balkon op het zuiden alsmede een privé berging in de onderbouw. U heeft eveneens de beschikking over een eigen parkeerplaats, géén liftsysteem, in de ondergelegen afgesloten parkeergarage. Deze is separaat te koop voor een bedrag a € 35.000 kosten koper (voorkeur voor gezamenlijke verkoop). Al dit moois gelegen op eigen grond. Komt u ook een kijkje nemen?!

VERKOPER AAN HET WOORD:

"Met veel plezier heb ik in dit fijne appartement in Holland Park gewoond. Tijdens mijn postmaster was de ligging ideaal: binnen ongeveer 20 minuten stond ik al op de Universiteit van Amsterdam. Ook voor mijn werk als consultant ligt het huis ontzettend centraal in Nederland, met snelle verbindingen zowel met de auto als met het openbaar vervoer. Wat dit huis extra bijzonder maakt, is de prettige en vriendelijke buurt. De burens staan altijd voor je klaar en dat geeft een heel vertrouwd gevoel. Het appartement zelf is heerlijk licht en zodra de zon zich laat zien, geniet je volop van het balkon. Een plek waar ik met veel plezier heb gewoond en waar de volgende bewoner zich ongetwijfeld net zo snel thuis zal voelen".

INDELING:

Via de afgesloten gemeenschappelijke entree met bellentableau en brievenbussen heeft u toegang tot de lift, het trappenhuis en de binnentuin.

Bij binnenkomst voelt u de goede sfeer en valt de hoeveelheid licht van deze woning op. Vanuit de entree heeft u via de hal toegang tot alle vertrekken. De hal is voorzien van de meterkast (voorzien van voldoende groepen met aardlekschakelaars en de glasvezelaansluiting) alsmede de stadsverwarming-unit. Vanuit hier loopt u door naar de eerste slaapkamer. Deze slaapkamer is gelegen aan de voorzijde van het appartement en van prima formaat. Door de aanwezige ramen wordt de slaapkamer van veel daglicht voorzien en heeft u uitzicht op de binnentuin. De vloer is hier afgewerkt met laminaat en de wanden zijn netjes afgewerkt. Een ideale werk- en/of kinderkamer. De tweede slaapkamer, oftewel de master bedroom, is eveneens aan de voorzijde van het appartement gelegen. Ook deze slaapkamer is lekker licht door de raampartijen en biedt u uitzicht op de binnentuin. Door zijn ruime formaat heeft u hier voldoende ruimte voor het plaatsen van een grote kledingkast. De vloer is ook hier afgewerkt met laminaat en de wanden zijn netjes. Een heerlijke slaapkamer als u het ons vraagt! Terug in de hal heeft u toegang tot het separate toilet. Dit toilet is geheel voorzien van tegelwerk, zwevend uitgevoerd en voorzien van een fonteintje. Door naar de badkamer. Deze nette en ruime badkamer is geheel voorzien van tegelwerk en van alle gemakken voorzien. Wat dacht u van een inloopdouche met thermostatische mengkraan en drain, het tweede zwevend uitgevoerde toilet, een vaste wastafel met meubel, mengkraan en spiegel alsmede een elektrische designradiator voor uw handdoeken. Uiteraard mag de vloerverwarming hier niet ontbreken.

Tenslotte loopt u door naar de ruime en heerlijk lichte woonkamer. Een fijne plek om lekker tot rust te komen. De woonkamer is voorzien van gestuukte wanden alsmede plafond en een moderne laminaatvloer. Door de aanwezige ramen en grote schuifpui naar het balkon wordt de woonkamer van veel daglicht voorzien. Aan de andere zijde van de woonkamer is de moderne open keuken gesitueerd. Deze is voorzien van een composieten aanrechtblad en beschikt over een koelkast met vriesvak, een combi-oven/magnetron, spoelbak met mengkraan, een vaatwasser, 4-pits inductiekookplaat met RVS afzuigschouw en diverse boven- en onderkasten alsmede laden voor de nodige opberg ruimte. Naast de keuken is de separate bijkeuken gesitueerd. Deze is voorzien van de aansluiting voor uw wasmachine en droger, de mechanische ventilatie-unit en beschikt eveneens over voldoende opbergmogelijkheden.



BUITENRUIMTE:

De buitenruimte mag hier uiteraard niet ontbreken. Het appartement beschikt namelijk over een fijn en zeer zonnig balkon. Door zijn ligging op het zuiden heeft u hier aan zon geen gebrek! U kijkt vanuit hier uit op het water. Een fijne plek om lekker te genieten met een hapje en drankje.

BINNENTUIN:

In het complex is een gemeenschappelijke binnentuin aanwezig. Hier kunt u gezellig socializen met burens. De binnentuin is ruim opgezet en voorzien van weelderige beplanting.

EIGENDOMSSITUATIE

Het appartement is gelegen op eigen grond, dus géén gedoe met erfpacht.

GOED OM TE WETEN:

- Energielabel A en volledig voorzien van vloerverwarming;
- Géén gasaansluiting aanwezig.

LIGGING EN OMGEVING:

Het appartement is gelegen in het bruisende Holland Park, op slechts 10 tot 15 minuten van hartje Amsterdam en de Zuidas – met de auto, trein of metro (station Diemen Zuid is binnen enkele minuten lopen bereikbaar). Holland Park kenmerkt zich door de kindvriendelijkheid, de sfeervolle grachten, prachtige gevels, gezellige straatjes en groene binnentuinen. Het water geeft u direct het ultieme Amsterdamse grachtengevoel, maar dan in Diemen. Deze unieke op zichzelf staande wijk is ontworpen door architect en stedenbouwkundige Sjoerd Soeters. Geïnspireerd op zijn eerder ontworpen Java Eiland en Sluseholmen, het grachtenstadje in Kopenhagen. Een plek met een eigen karakter, zoals de Jordaan of De Pijp: een frisse wijk met water, mooie straatjes, goede voorzieningen, gezellige restaurantjes en uitstekende verbindingen.

Mede door de centrale locatie is Holland Park zeer in trek. Binnen een mum van tijd bent u in het centrum van Diemen en in Amsterdam. Maar ook het Arena gebied met Pathé bioscoop, Ziggo Dome, AFAS live en natuurlijk de Johan Cruijff Arena. Het NS- en metrostation Diemen Zuid en Verrijn Stuartweg zijn op loopafstand bereikbaar en er is voldoende parkeergelegenheid voor bezoekers (blauwe zone). Ook de diverse uitvalswegen zijn in de buurt (A1, A2, A9 en de Ring A10). Boodschappen doen kan op enkele minuten bij de Campus met een Albert Heijn of bij de Spar om de hoek, maar ook winkelcentrum Kruidenhof in Diemen Zuid ligt op loopafstand. Tevens is er een kinderdagverblijf en school aanwezig voor de kinderen. Er zijn maar liefst 3 speelplaatsen en een park waar zij heerlijk kunnen spelen aanwezig. Voor groen-liefhebbers en (hard)lopers is het eveneens een fantastische buurt. Zo is het Diemberbos zeer dichtbij, alwaar u heerlijk kunt genieten van groen of kunt wandelen met de hond. Kortom, een zeer centrale en gezellige locatie met een uitstekende bereikbaarheid.



KENMERKEN:

- Vraagprijs € 475.000,- kosten koper voor het appartement;
- Vraagprijs € 35.000,- kosten koper voor de parkeerplaats;
- Bouwjaar 2018;
- Woonoppervlakte bedraagt 63,7 m² (conform NEN2580 ingemeten en meetrapport aanwezig);
- Het appartement beschikt over een heerlijk zonnig balkon gelegen op het zuiden;
- Verwarming en warm water middels stadsverwarming;
- Vloerverwarming als hoofdverwarming door het gehele appartement (per ruimte separaat in te stellen);
- Aluminium kozijnen, welke volledig zijn voorzien van dubbele beglazing (HR++);
- Het betreft een goede, actieve en solvabele VvE, welke professioneel wordt beheerd door Munnik VvE Beheer (alle documenten, zoals een MJOP, notulen en jaarrekeningen zijn aanwezig);
- De maandelijkse servicekosten bedragen € 184,22 per maand voor het appartement en € 30,91 per maand voor de parkeerplaats;
- Verkoop onder voorbehoud gunning eigenaar;
- Oplevering in overleg. Kan snel.

Geïnteresseerd in deze mooie woning?

Voor meer informatie en/of vrijblijvende bezichtiging kunt u contact opnemen met IB Makelaars.

Rechtsgeldige koopovereenkomst en notaris

Een mondelinge overeenstemming tussen de particuliere verkoper en de particuliere koper is niet rechtsgeldig. Met andere woorden: er is geen koop. Er is pas sprake van een rechtsgeldige koopovereenkomst als de particuliere verkoper en de particuliere koper de koopovereenkomst hebben ondertekend. Dit vloeit voort uit artikel 7:2 Burgerlijk Wetboek.

Een bevestiging van de mondelinge overeenstemming per e-mail of een toegestuurd concept van de koopovereenkomst wordt overigens niet gezien als een 'ondertekende koopovereenkomst'. Koper dient binnen twee werkdagen na het bereiken van de mondelinge overeenstemming in zake de koopsom en de voorwaarden, een notaris aan te wijzen binnen een straal van 15 km van het ten verkoop aangeboden object, opdat uiterlijk 1 week na deze mondelinge overeenstemming de koopakte ondertekend kan worden. Indien koper binnen deze periode geen notaris heeft aangewezen, heeft verkoper het recht deze aan te wijzen.



Toelichtingsclausule NEN2580

De meetinstructie is gebaseerd op de NEN2580. De meetinstructie is bedoeld om een meer eenduidige manier van meten toe te passen voor het geven van een indicatie van de gebruiksoppervlakte. De meetinstructie sluit verschillen in meetuitkomsten niet volledig uit, door bijvoorbeeld interpretatieverschillen, afrondingen of beperkingen bij het uitvoeren van de meting.

Deze informatie is door ons met de nodige zorgvuldigheid samengesteld. Onzerzijds wordt echter geen enkele aansprakelijkheid aanvaard voor enige onvolledigheid, onjuistheid of anderszins, dan wel de gevolgen daarvan. Alle opgegeven maten en oppervlakten zijn indicatief. Koper heeft zijn eigen onderzoek plicht naar alle zaken die voor hem of haar van belang zijn. Met betrekking tot deze woning zijn wij adviseur van verkoper. Wij adviseren u een deskundige makelaar in te schakelen die u begeleidt bij het aankoopproces. Indien u specifieke wensen heeft omtrent de woning, adviseren wij u deze tijdig kenbaar te maken aan uw aankopend makelaar en hiernaar zelfstandig onderzoek te (laten) doen. Indien u geen deskundige vertegenwoordiger inschakelt, acht u zich volgens de wet deskundige genoeg om alle zaken die van belang zijn te kunnen overzien.

In the modern new-build neighborhood of Holland Park, just a stone's throw from Amsterdam, we are pleased to offer this spacious and bright 3-room apartment for sale. The apartment has a living area of 64m² and is located on the third floor. In addition, the apartment features two well-sized bedrooms, a spacious and bright living room with open-plan kitchen, a modern and generously sized bathroom, a wonderful sunny south-facing balcony, and a private storage room in the basement. You also have access to your own private parking space in the secured underground parking garage, no car lift system involved. The parking space is offered separately for € 35,000 buyer's costs (preference for joint sale). All of this is situated on freehold land. Will you come and take a look as well?

LAYOUT:

Through the secured communal entrance with intercom system and mailboxes, you have access to the elevator, stairwell, and the communal courtyard garden.

Upon entering the apartment, you immediately notice the pleasant atmosphere and abundance of natural light. From the entrance hall, you have access to all rooms. The hallway includes the utility meter cabinet (equipped with sufficient electrical groups, residual-current devices, and a fiber-optic internet connection), as well as the district heating unit. From here, you enter the first bedroom. This room is located at the front of the apartment and is of an excellent size. Thanks to the large



windows, the room enjoys plenty of daylight and offers views of the communal courtyard garden. The floor is finished with laminate flooring and the walls are neatly finished. An ideal room for use as a home office and/or children's bedroom. The second bedroom, or master bedroom, is also located at the front of the apartment. This room is equally bright due to the large windows and also overlooks the courtyard garden. Thanks to its generous size, there is ample space for a large wardrobe. The floor is likewise finished with laminate flooring and the walls are neatly maintained. A wonderful bedroom, if you ask us! Back in the hallway, you have access to the separate toilet. This toilet is fully tiled, wall-mounted, and fitted with a small washbasin. Continuing on to the bathroom: this neat and spacious bathroom is fully tiled and equipped with every convenience. Features include a walk-in shower with thermostatic mixer tap and drain, a second wall-mounted toilet, a fixed washbasin with vanity unit, mixer tap and mirror, as well as an electric designer radiator for your towels. Naturally, underfloor heating is also included.

Finally, you enter the spacious and wonderfully bright living room, a lovely place to relax and unwind. The living room features plastered walls and ceiling, as well as modern laminate flooring. Thanks to the large windows and sliding doors leading to the balcony, the room enjoys abundant natural light. On the other side of the living room is the modern open-plan kitchen. The kitchen is fitted with a composite countertop and equipped with a refrigerator with freezer compartment, combination oven/microwave, sink with mixer tap, dishwasher, 4-burner induction cooktop with stainless steel extractor hood, and various upper and lower cabinets and drawers offering ample storage space. Adjacent to the kitchen is a separate utility/storage room. This space includes connections for a washing machine and dryer, the mechanical ventilation unit, and additional storage options.

OUTDOOR SPACE:

Of course, outdoor space is not lacking here. The apartment features a lovely and very sunny balcony. Due to its south-facing position, you can enjoy the sun throughout the day. From the balcony, you also have views over the water, a perfect place to relax with a drink and a bite to eat.

PROPERTY OWNERSHIP:

The apartment is situated on freehold land, meaning there is no leasehold to worry about.

GOOD TO KNOW:

- Energy label A and fully equipped with underfloor heating;
- No gas connection present.

KEY FEATURES:

- Asking price apartment: € 475,000 buyer's costs;
- Built in 2018;
- Living area: 63.7 m² (measured in accordance with NEN2580; measurement report available);
- Heating and hot water via district heating;
- Underfloor heating throughout the apartment as the main heating system (individually adjustable per room);
- Aluminum window frames fitted throughout with HR++ double glazing;
- Well-managed, active, and financially healthy homeowners' association (VvE), professionally managed by Munnik VvE Beheer (all documentation including maintenance plans, meeting minutes, and annual reports available);
- Monthly service charges: € 184.22 for the apartment and € 30.91 for the parking space;
- Sale subject to owner's approval;
- Transfer date in consultation.



WONINGTYPE

appartement

VRAAGPRIJS

€ 475.000,- k.k.

WOONOPPERVLAKTE

64 m²

PERCEELOPPERVLAKTE

0 m²

BOUWJAAR

2018

SLAAPKAMERS

2



BESCHIKBAAR VANAF


in overleg








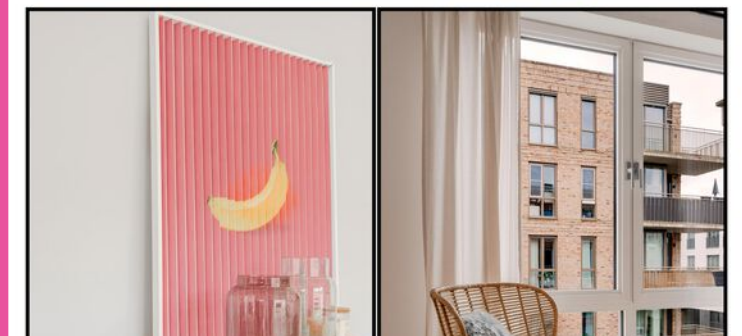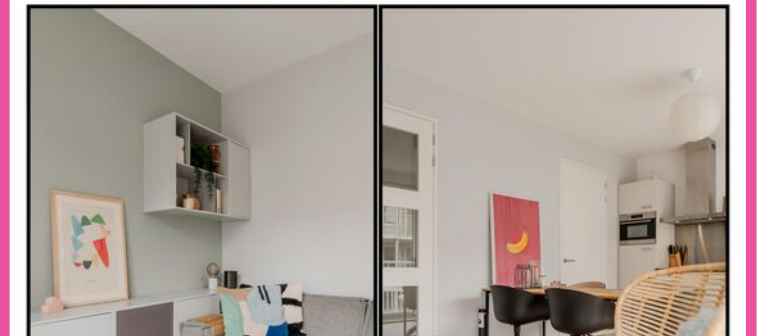

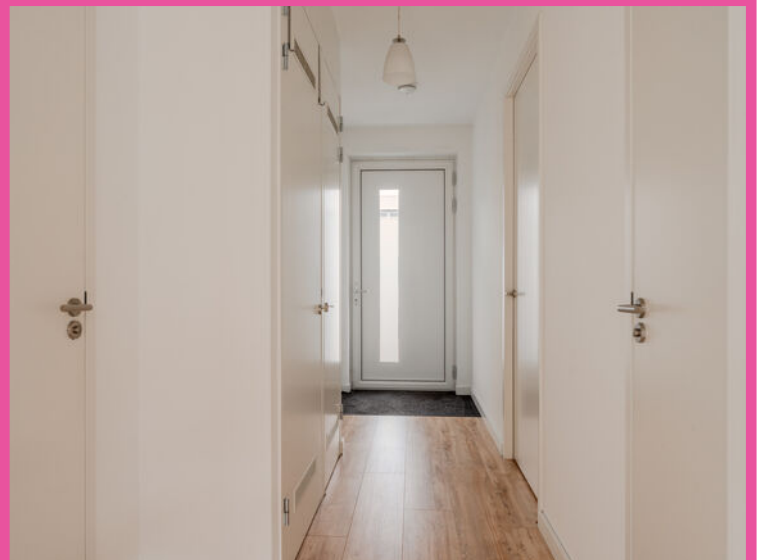




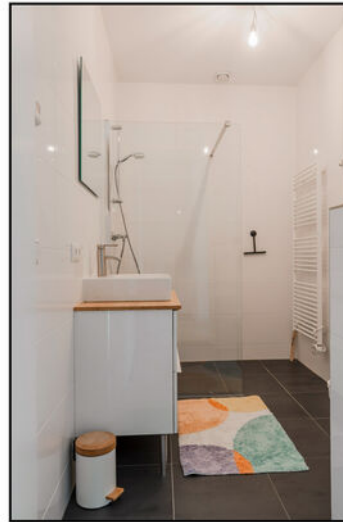







VERKOOP | VERHUUR | AANKOOP | AANHUUR | HYPOTHEKEN

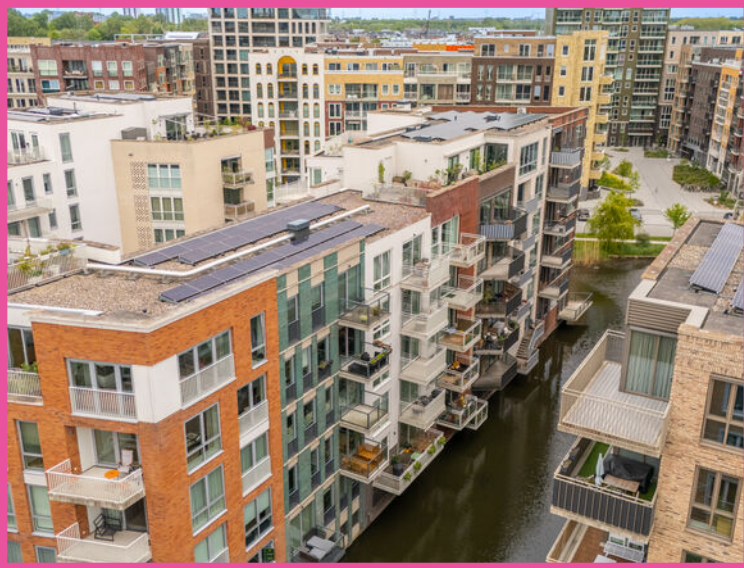

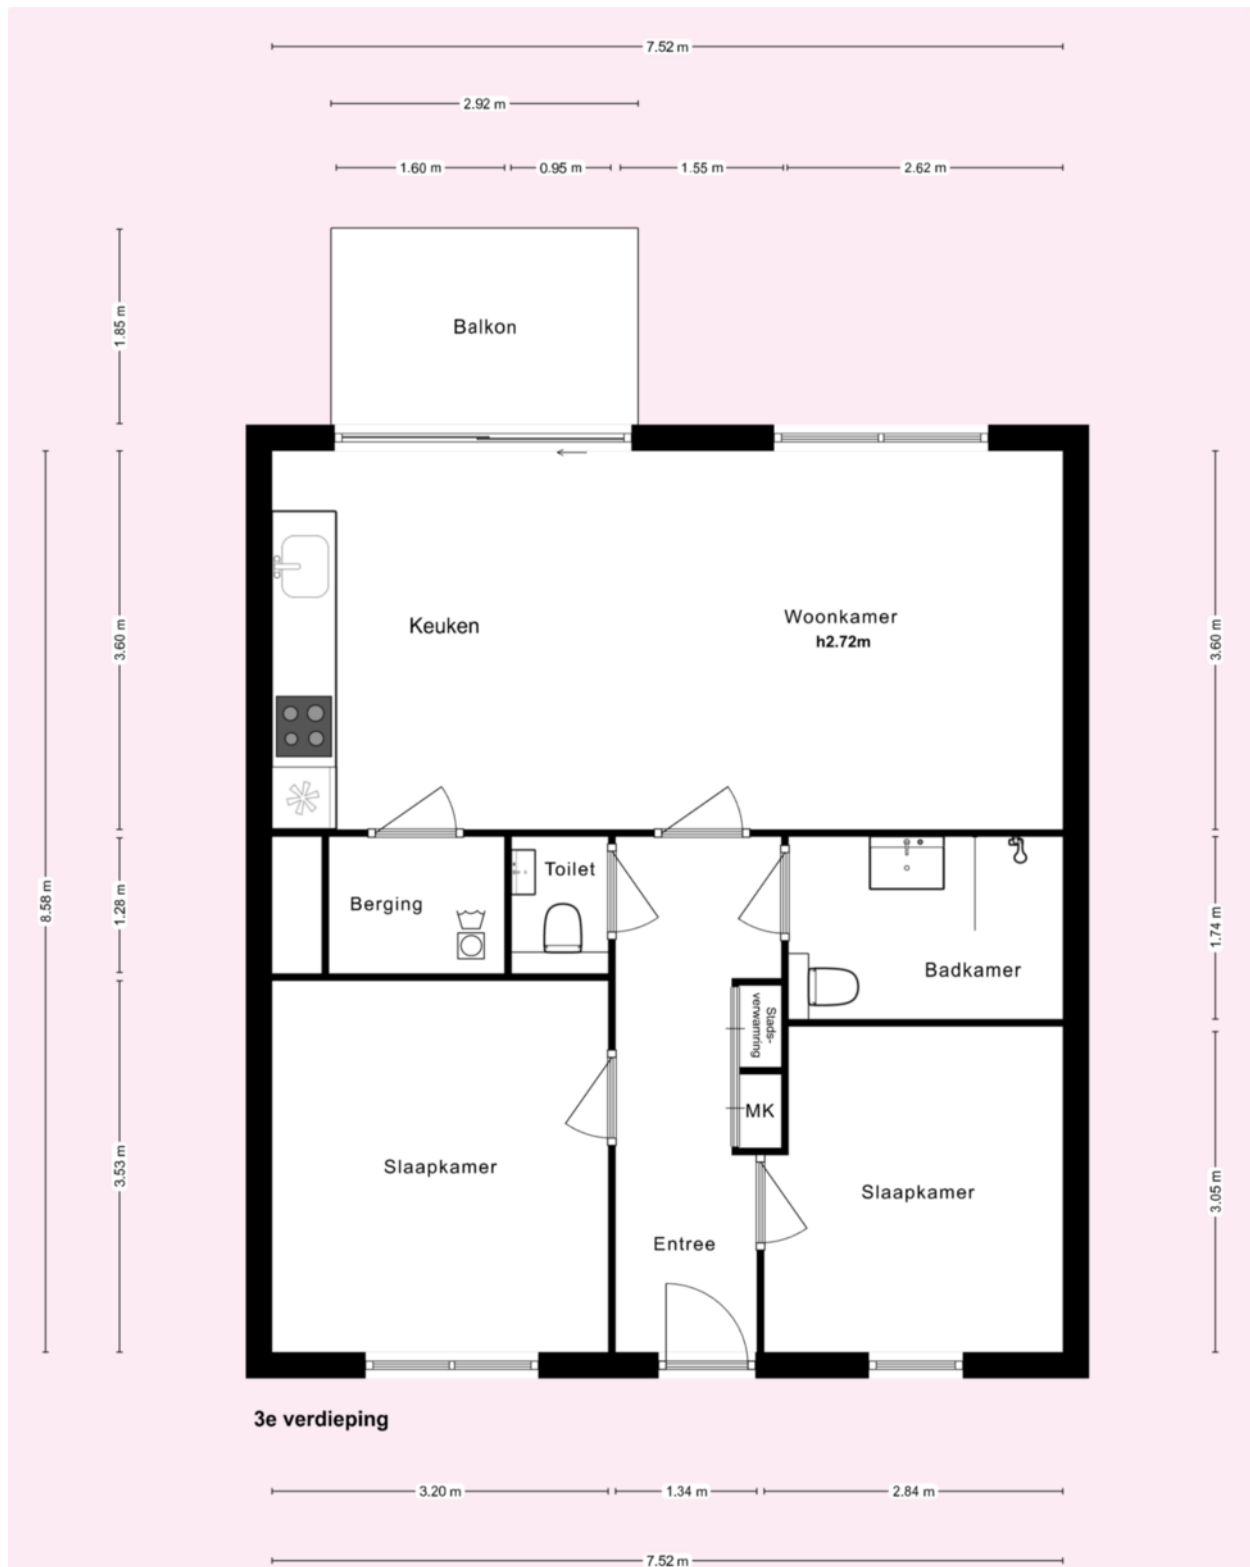


* Deze plattegronden zijn zorgvuldig vervaardigd t.b.v. promotionele doeleinden. aan deze plattegronden kunnen geen rechten worden ontleend.

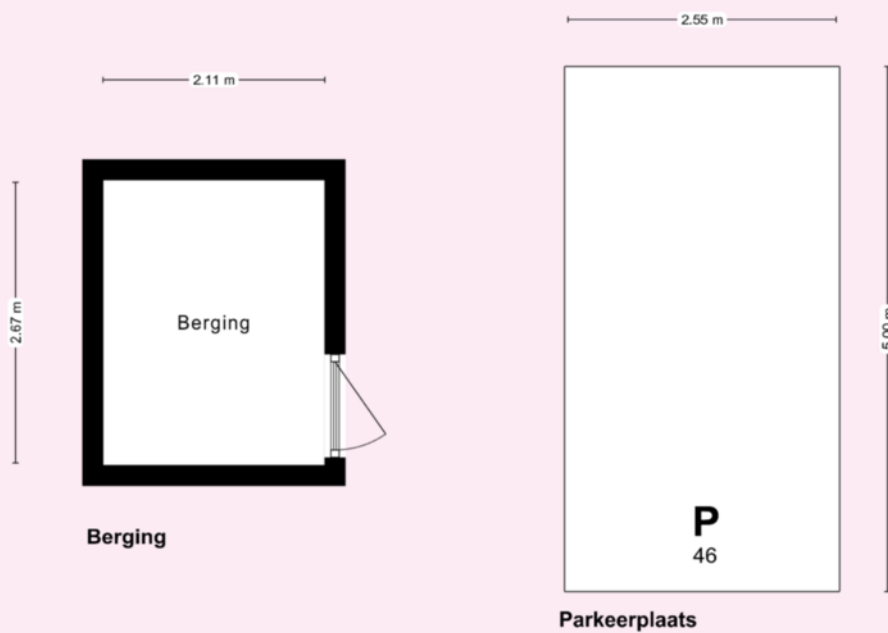


* Deze plattegronden zijn zorgvuldig vervaardigd t.b.v. promotionele doeleinden. aan deze plattegronden kunnen geen rechten worden ontleend.

Kadastrale kaart

Uw referentie: Carel Willink 537

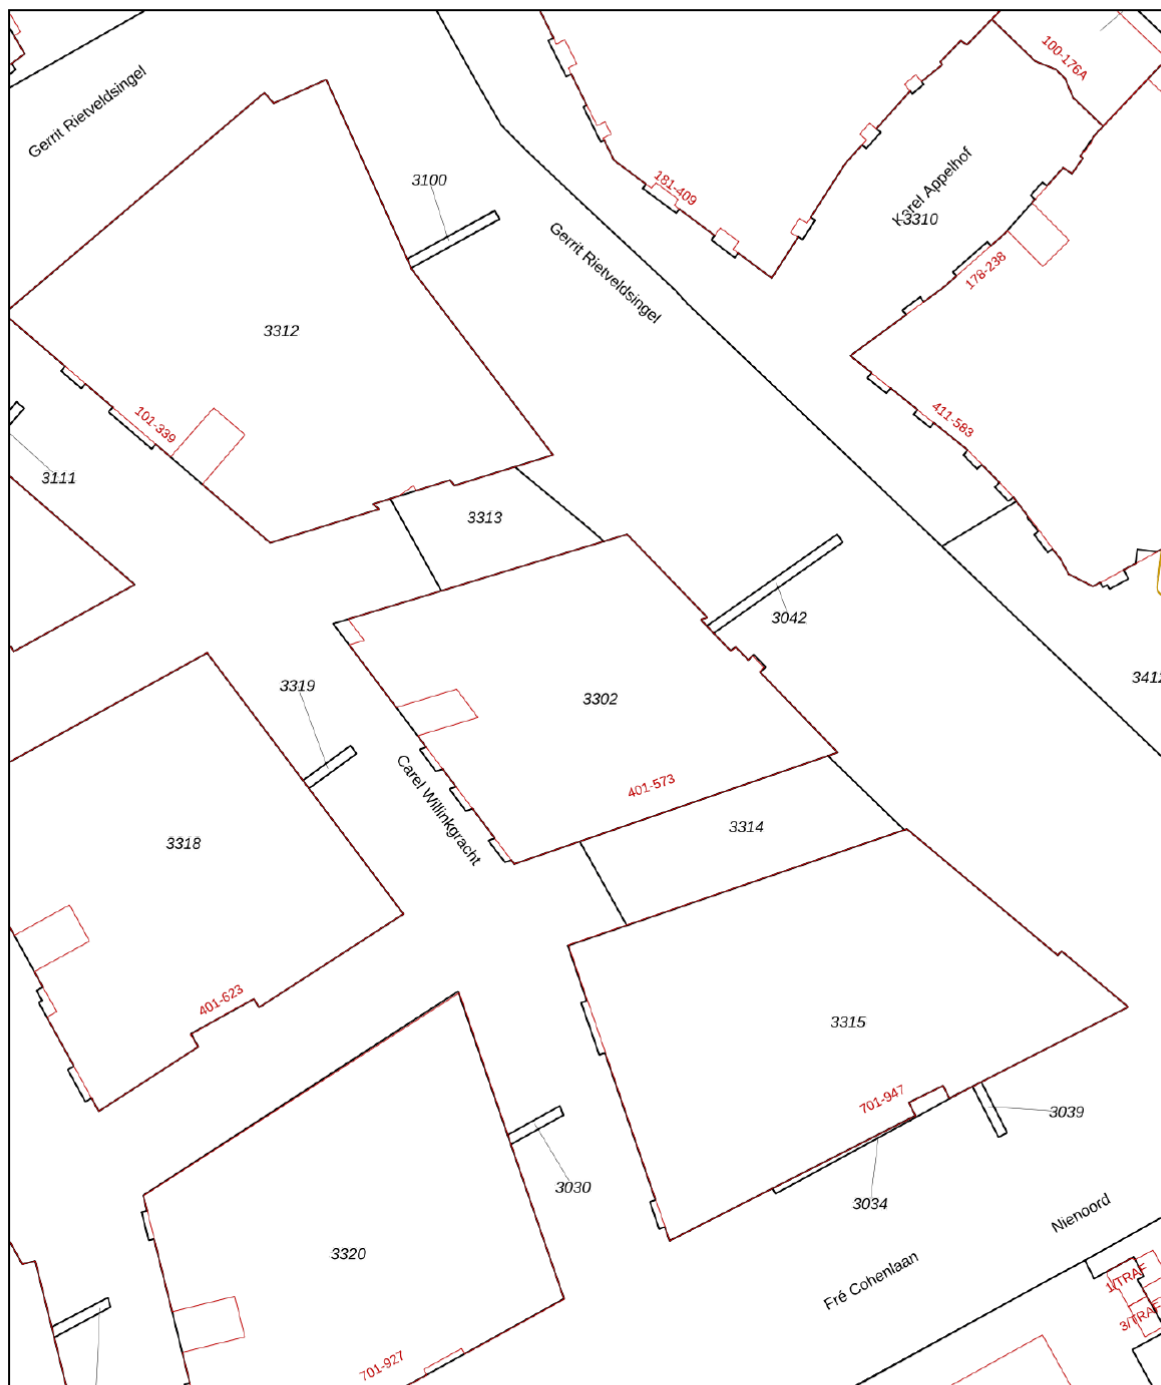

<p>12345 25</p> <p>Deze kaart is noordgericht</p> <p>Perceelnummer</p> <p>Huisnummer</p> <p>Vastgestelde kadastrale grens</p> <p>Voorlopige kadastrale grens</p> <p>Administratieve kadastrale grens</p> <p>Bebouwing</p> <p>Voor een eensluidend uittreksel, geleverd op 9 april 2026 De bewaarder van het kadaster en de openbare registers</p>	<p>Schaal 1: 1000</p> <p>Kadastrale gemeente Diemen</p> <p>Sectie D</p> <p>Perceel 3042</p> <p>Aan dit uittreksel kunnen geen betrouwbare maten worden ontleend. De Dienst voor het kadaster en de openbare registers behoudt zich de intellectuele eigendomsrechten voor, waaronder het auteursrecht en het databankenrecht.</p>	
---	---	---



VERKOOP | VERHUUR | AANKOOP | AANHUUR | HYPOTHEKEN

	BLIJFT ACHTER	GAAT MEE	OVERNAME	N.V.T.
Woning - Interieur				
(Voorzet) openhaard met toebehoren				X
Allesbrander				X
Houtkachel				X
(Gas)kachels				X
Designradiator(en)				X
Radiatorafwerking				X
Verlichting, te weten				
- inbouwspots/dimmers				X
- opbouwspots/armaturen/lampen/dimmers				X
- losse (hang)lampen		X		
-				X
-				X
(Losse)kasten, legplanken, te weten				
- garderobe kasten wand 3 Pax kasten (1 meter breed en 60 diep per kast) in slaapkamer			X	
- Bolia wandmeubel (aan rechter muur) in woonkamer		X		
Raamdecoratie/zonwering binnen, te weten				
- gordijnrails			X	
- gordijnen			X	
- overgordijnen			X	
- vitrages				X
- rolgordijnen				X
- lamellen				X
- jaloezieën				X
- (losse) horren/rolhorren				X
-				X
-				X
Vloerdecoratie, te weten				
- vloerbedekking				X
- parketvloer				X



VERKOOP | VERHUUR | AANKOOP | AANHUUR | HYPOTHEKEN

	BLIJFT ACHTER	GAAT MEE	OVERNAME	N.V.T.
- houten vloer(delen)				X
- laminaat	X			
- plavuizen				X
-				X
-				X
Overig, te weten				
- spiegelwanden				X
- schilderij ophangstelsysteem				X
-				X
-				X
-				X
-				X
Woning - Keuken				
Keukenblok (met bovenkasten)	X			
Keuken (inbouw)apparatuur, te weten				
- kookplaat	X			
- (gas)fornuis				X
- afzuigkap	X			
- magnetron				X
- oven				X
- combi-oven/combimagnetron	X			
- koelkast				X
- vriezer				X
- koel-vriescombinatie	X			
- vaatwasser	X			
- Quooker				X
- koffiezetapparaat		X		
-				X
-				X
Keukenaccessoires, te weten				
- kast in wasruimte		X		



	BLIJFT ACHTER	GAAT MEE	OVERNAME	N.V.T.
-				X
-				X
-				X
-				X
-				X
-				X
-				X

Woning - Sanitair/sauna

Sauna met toebehoren

X

X

X

Toilet met de volgende toebehoren

- toilet	X			
- toiletrolhouder		X		
- toiletborstel(houder)		X		
- fontein	X			
-				X
-				X

Badkamer met de volgende toebehoren

- ligbad				X
- jacuzzi/whirlpool				X
- douche (cabine/scherm)	X			
- stoomdouche (cabine)				X
- wastafel	X			
- wastafelmeubel	X			
- planchet				X
- toiletkast				X
- toilet	X			
- toiletrolhouder		X		
- toiletborstel(houder)		X		
- radiator (elektrisch)	X			
-				X



	BLIJFT ACHTER	GAAT MEE	OVERNAME	N.V.T.
Woning - Exterieur/installaties/veiligheid/ energiebesparing				
Schotel/antenne				X
Brievenbus	X			
Kluis				X
(Voordeur)bel	X			
Alarminstallatie				X
(Veiligheids)sloten en overige inbraakpreventie	X			
Rookmelders	X			
(Klok)thermostaat	X			
Airconditioning				X
Screens				X
Rolluiken				X
Zonwering buiten				X
Telefoonaansluiting/internetaansluiting	X			
Veiligheidsschakelaar wasautomaat				X
Waterslot wasautomaat				X
Zonnepanelen				X
Oplaadpunt elektrische auto				X
				X
				X
wasmachine			X	
				X
Warmwatervoorziening, te weten				
- CV-installatie				X
- boiler				X
- geiser				X
- installatie voor vloerverwarming (via stadswarming)	X			
-				X
-				X




	BLIJFT ACHTER	GAAT MEE	OVERNAME	N.V.T.
Isolatievoorzieningen (voorzetramen/radiatorfolie etc.), te weten				
-				X
-				X
Tuin - Inrichting				
Tuinaanleg/bestrating				X
Beplanting				X
balkonmeubels (bankje, 2x stoel, tafeltje) + buitenkleed			X	
Tuin - Verlichting/installaties				
Buitenverlichting	X			
Tijd- of schemerschakelaar/bewegingsmelder				X
				X
Tuin - Bebouwing				
Tuinhuis/buitenberging				X
Kasten/werkbank in tuinhuis/berging		X		
(Broei)kas				X
				X
				X
Tuin - Overig				
Overige tuin, te weten				
- (sier)hek				X
- vlaggenmast(houder)				X
-				X
-				X
Overig - Contracten				
CV: Nee				
Boiler: Nee				
Zonnepanelen: Nee				



VERKOOP | VERHUUR | AANKOOP | AANHUUR | HYPOTHEKEN

carellwillinkgracht537.nl

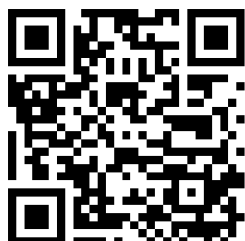

SCAN DEZE CODE
EN BEKIJK DE WONING
OP JE MOBIEL!

BUDGET FLOORSTORE



EEN NIEUWE VLOER IN UW NIEUWE WONING?

Voor de woningen die via IB makelaars worden verkocht en/of aangekocht bieden wij u bij aanschaf van een nieuwe vloer **5% korting** op onze gehele collectie

Bezoek onze winkel en profiteer van deze korting!



VERKOOPSTYLING DOOR KALTER & KALTER

Zussen Marinthe Olde Kalter en Merel Olde Kalter van het bedrijf Kalter & Kalter richten huizen in voor de verkoop. Je huis verkopen voor de hoogste prijs, wie wil dat nu niet?

Verkoopstyling vormt daar tegenwoordig een belangrijk onderdeel van. Mensen kopen namelijk een huis op basis van gevoel. Helaas voldoet het interieur van veel huizen niet aan de huidige standaard om de juiste doelgroep aan te spreken, waardoor het gewenste verkoopresultaat niet kan worden bereikt.

In plaats van dat u, als verkoper, een nieuw interieur aan moet schaffen, kunt u Kalter & Kalter inschakelen! We zijn flexibel, snel en oplossingsgericht en richten iedere woning volledig in binnen één dag.

Wij bieden de mogelijkheid om al onze meubels en accessoires voor een bepaalde periode te huren, zodat de woning aantrekkelijk blijft tijdens bezichtigingen. Is de koop rond, dan komen wij het interieur weer ophalen.

Uit onderzoek is gebleken dat een mooi ingericht huis tot wel 10% meer kan opleveren, in plaats van een huis dat wordt aangeboden met een verouderde inrichting of zonder inboedel.

Kalter & Kalter helpt de verkoper het huis sneller te verkopen door middel van een neutrale en moderne inrichting – in combinatie met een optimale indeling – zodat het huis de juiste sfeer uitademt.

Door onze verkoopstyling wordt de gewenste doelgroep wél aangesproken en kan de maximale prijs voor een woning worden gevraagd. Dat is dus een kleine investering met een groot resultaat!



VERKOOP | VERHUUR | AANKOOP | AANHUUR | HYPOTHEKEN



WELKOM BIJ IB MAKELAARS

IB Makelaars biedt u persoonlijke en deskundige begeleiding en geeft antwoord op al uw vragen. Wij hebben alle expertise in huis om u van A tot Z te ontzorgen. Of het nu gaat om van het verkopen of verhuren van uw woning of om een professionele begeleiding bij het kopen of huren, IB Makelaars is hierin uw ideale partner.

Alle werkzaamheden die daarbij komen kijken, kunt u met vertrouwen uit handen geven. Wij treden graag namens u op waarbij uw belangen het uitgangspunt vormen voor onze dienstverlening.

Door een gedegen kennis van de lokale en regionale markt, een enorm netwerk en ruim 14 jaar branche-ervaring, zijn wij in staat om de optimale match tussen vraag en aanbod tot stand te brengen. Uiteraard worden hierbij de belangen en wensen van zowel aanbieder als vrager zorgvuldig op elkaar afgestemd.

IB Makelaars staat bekend als een jonge, gedreven, vakkundige en professionele organisatie, maar is daarom niet minder persoonlijk in zijn dienstverlening. U als klant bepaalt de eindbestemming, IB Makelaars vindt voor u de juiste route!

IB Makelaars werkt op basis van een No cure, No pay methode. Hiermee geven wij de kracht van onze vakkundigheid en inzet weer.

Wij heten u welkom bij IB Makelaars!