

Mooie hoekwoning met garage

Te koop



vraagprijs
€ 400.000 k.k.

HK
Hofstede & Kamp

MAKELAARS

Neptunusstraat 9, Borne

Ruime woning met 3 slaapkamers plus zolder, tuin met overkapping, garage, carport en ruime oprit

www.hofstedekamp.nl



Fijne locatie in Borne

Verzorgde 2-onder-1-kapwoning met garage, carport en een fraai aangelegde tuin. Een comfortabele gezinswoning waar ruimte, gebruiksgemak en een prettige woonomgeving mooi samenkomen.

De woning ligt in de rustige wijk Het Wensink, nabij het centrum van Borne. Supermarkt, scholen, sportvoorzieningen en het NS-station bevinden zich op korte afstand, net als diverse uitvalswegen richting omliggende steden.

Ruime woonkamer met vloerverwarming. De open keuken sluit mooi aan op de eetkamer en beschikt over diverse inbouwapparatuur. Via de schuifpui bereik je de achtertuin met overkapping en elektrisch zonnescerm, waardoor binnen en buiten prettig in elkaar overlopen.

Op de eerste verdieping bevinden zich drie slaapkamers, waarvan twee met vaste kastruimte. Badkamer met een douche, wastafelmeubel, toilet en aansluiting voor wasmachine en droger.

Via een vaste trap bereik je de royale zolderverdieping met dakkapel. Deze ruimte biedt volop mogelijkheden voor bijvoorbeeld een extra slaapkamer, thuiswerkplek of hobbyruimte.

De fraai aangelegde achtertuin met overkapping is gelegen op het oosten. Een vrijstaande garage van circa 17 m² met elektra, een carport en een ruime oprit met parkeergelegenheid op eigen terrein.

Kort samengevat:

2-onder-1-kapwoning op een fijne locatie

Woonkamer met vloerverwarming

Open keuken met diverse inbouwapparatuur

Drie slaapkamers en royale zolder met dakkapel

Fraai aangelegde tuin met overkapping

Garage met elektra, carport en ruime oprit

Energie label C

Remeha cv ketel (eigendom) 2024

Gelegen nabij centrum, station en voorzieningen

Asbest- en ouderdomsclausule van toepassing

vraagprijs

€ 400.000 k.k.

In de koopakte zal een bankgarantie/waarborgsom van 10% van de koopsom worden opgenomen.

Interesse in dit huis? Schakel direct uw eigen NVM-aankoopmakelaar in. Uw NVM-aankoopmakelaar komt op voor uw belang en bespaart u tijd, geld en zorgen. Adressen van collega NVM-aankoopmakelaars in Twente vindt u op Funda.



Kenmerken


Bouwjaar: 1968
Inhoud: 448 m³
Perceeloppervlakte: 250 m²

Woonoppervlakte: 126 m²
Aantal kamers: 5
Slaapkamers: 3




Hofstede & Kamp



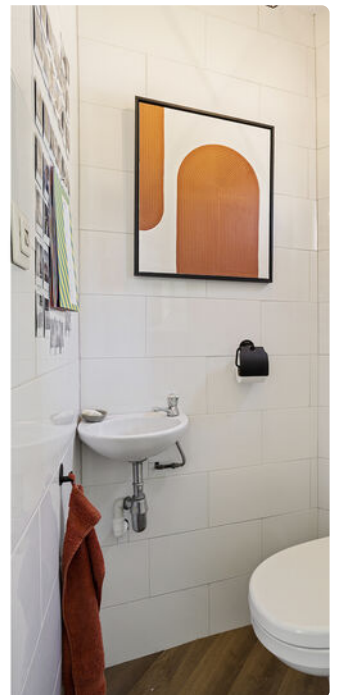

Hofstede & Kamp



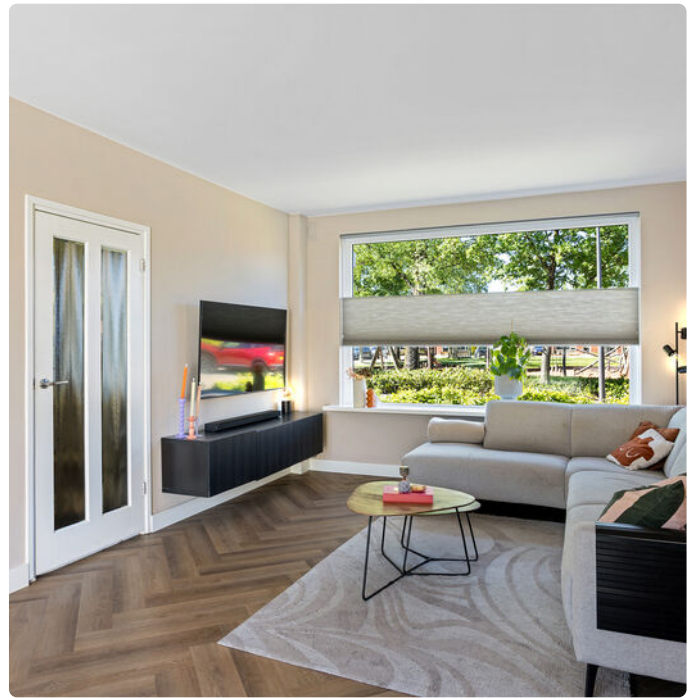



Hofstede & Kamp





Hofstede & Kamp







Hofstede & Kamp





Hofstede & Kamp





Hofstede & Kamp





Hofstede & Kamp



Aan de plattegrond kunnen geen rechten worden ontleend.
www.proland.nl



Hofstede & Kamp






Aan de plattegrond kunnen geen rechten worden ontleend.
www.proland.nl



Hofstede & Kamp



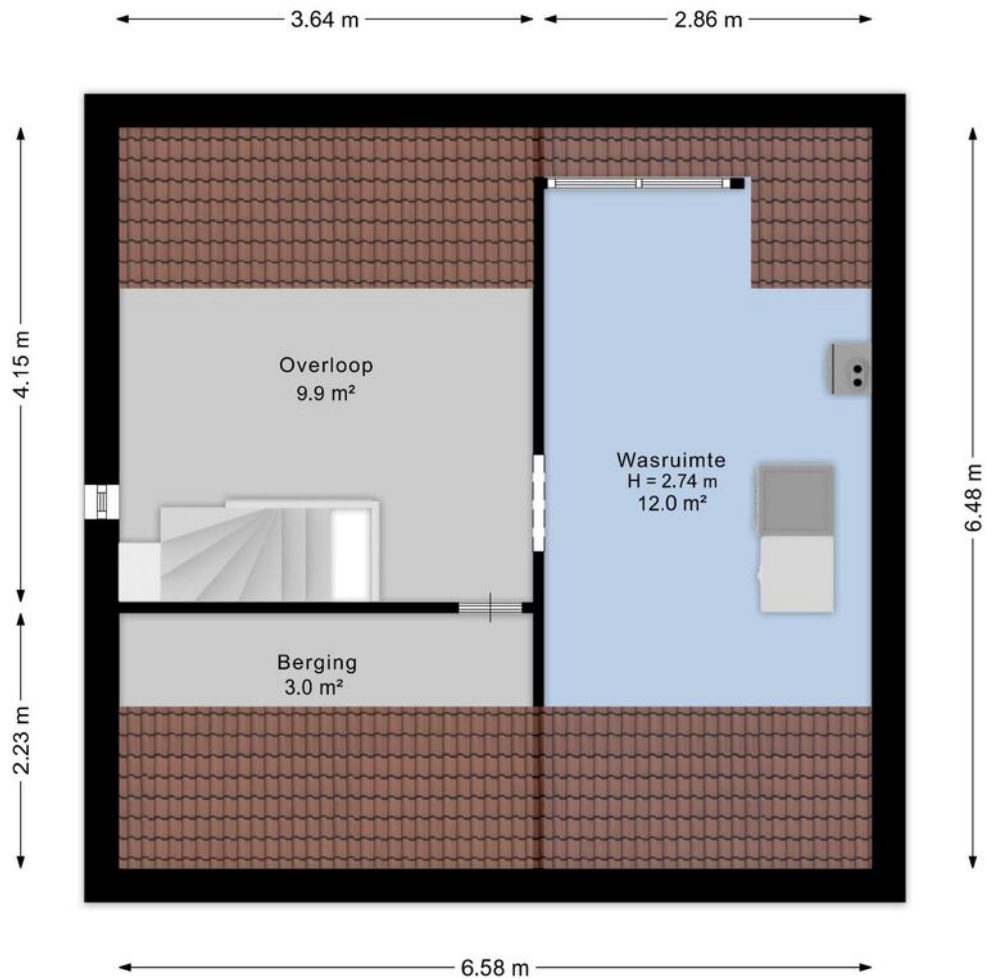


Aan de plattegrond kunnen geen rechten worden ontleend.
www.proland.nl



Hofstede & Kamp



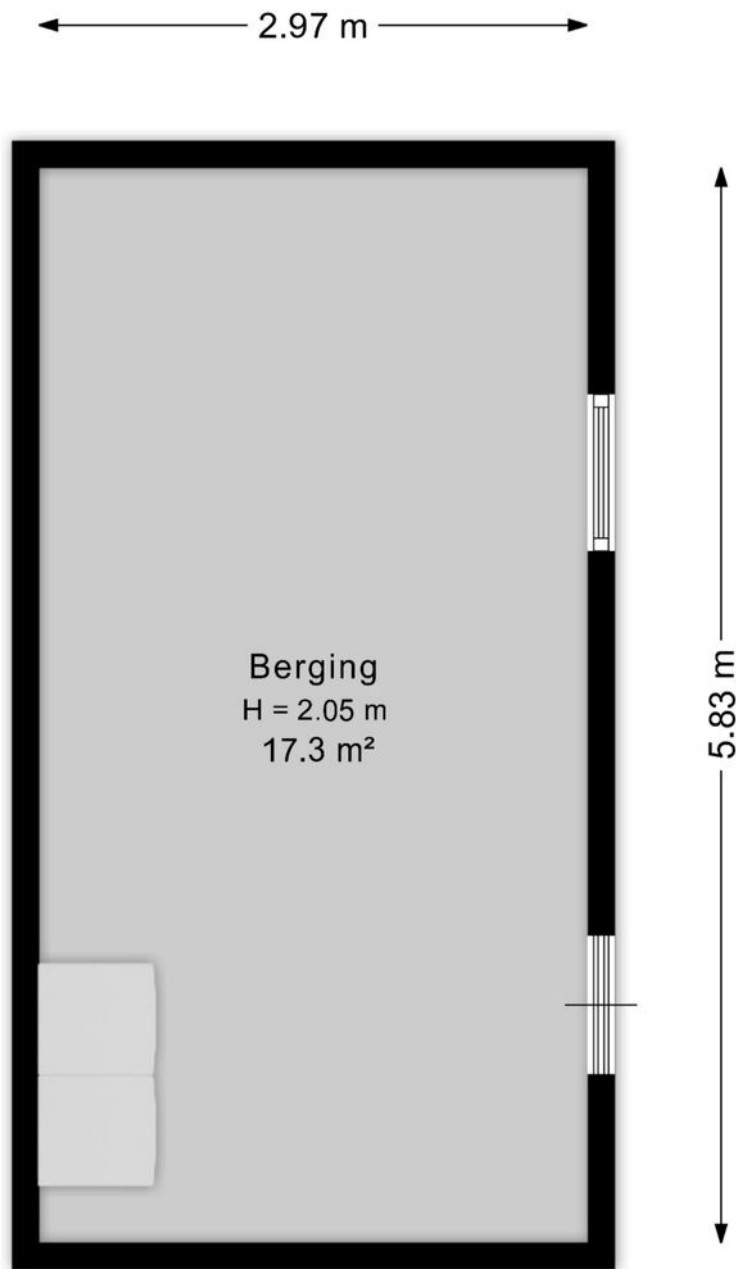


Aan de plattegrond kunnen geen rechten worden ontleend.
www.proland.nl



Hofstede & Kamp



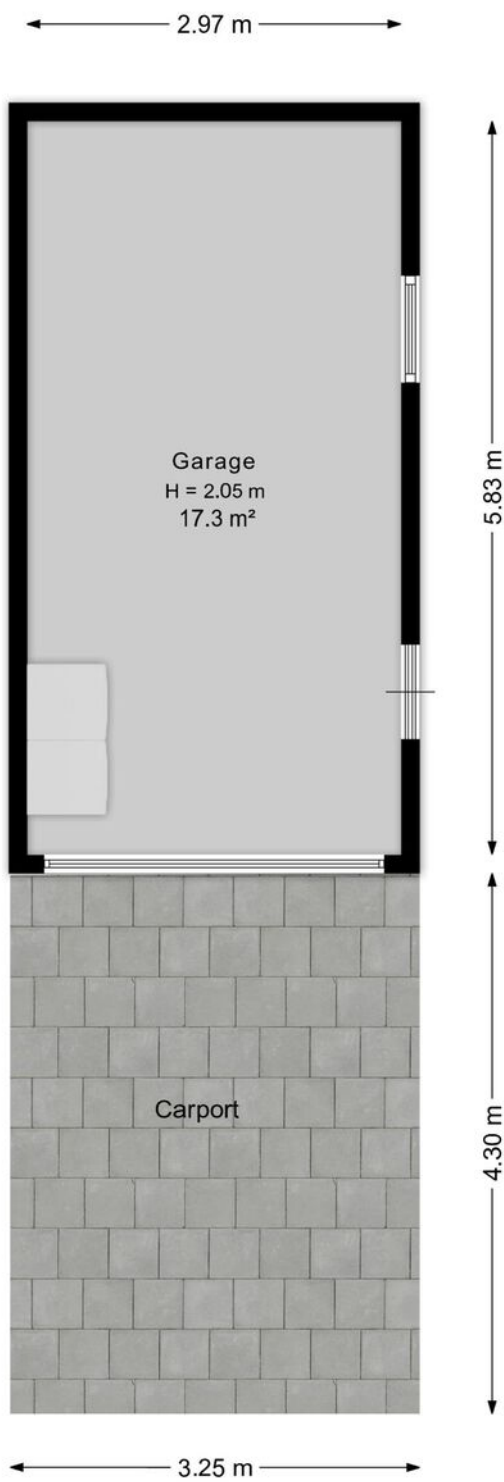


Aan de plattegrond kunnen geen rechten worden ontleend.
www.proland.nl



Hofstede & Kamp



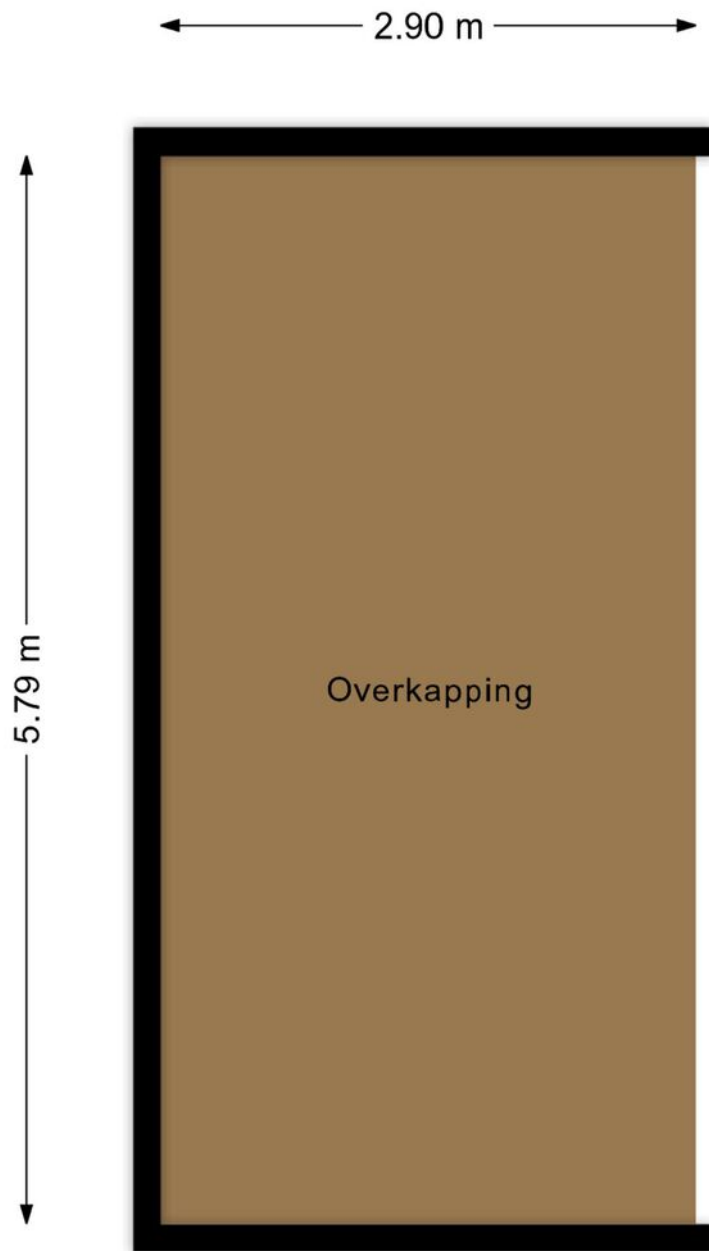




Aan de plattegrond kunnen geen rechten worden ontleend.
www.proland.nl



Hofstede & Kamp




Locatie

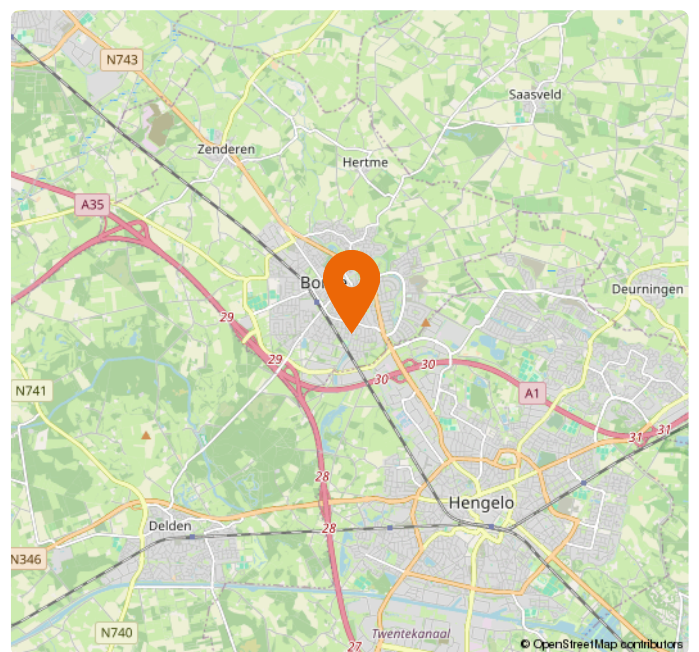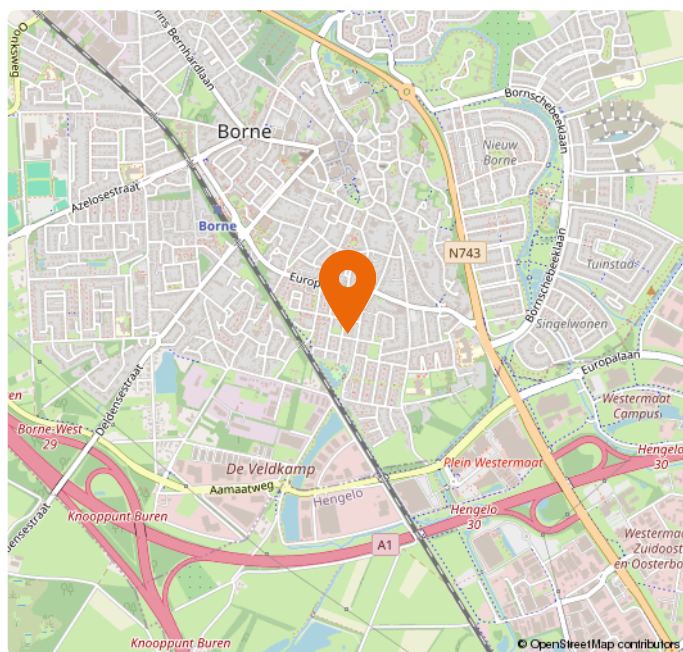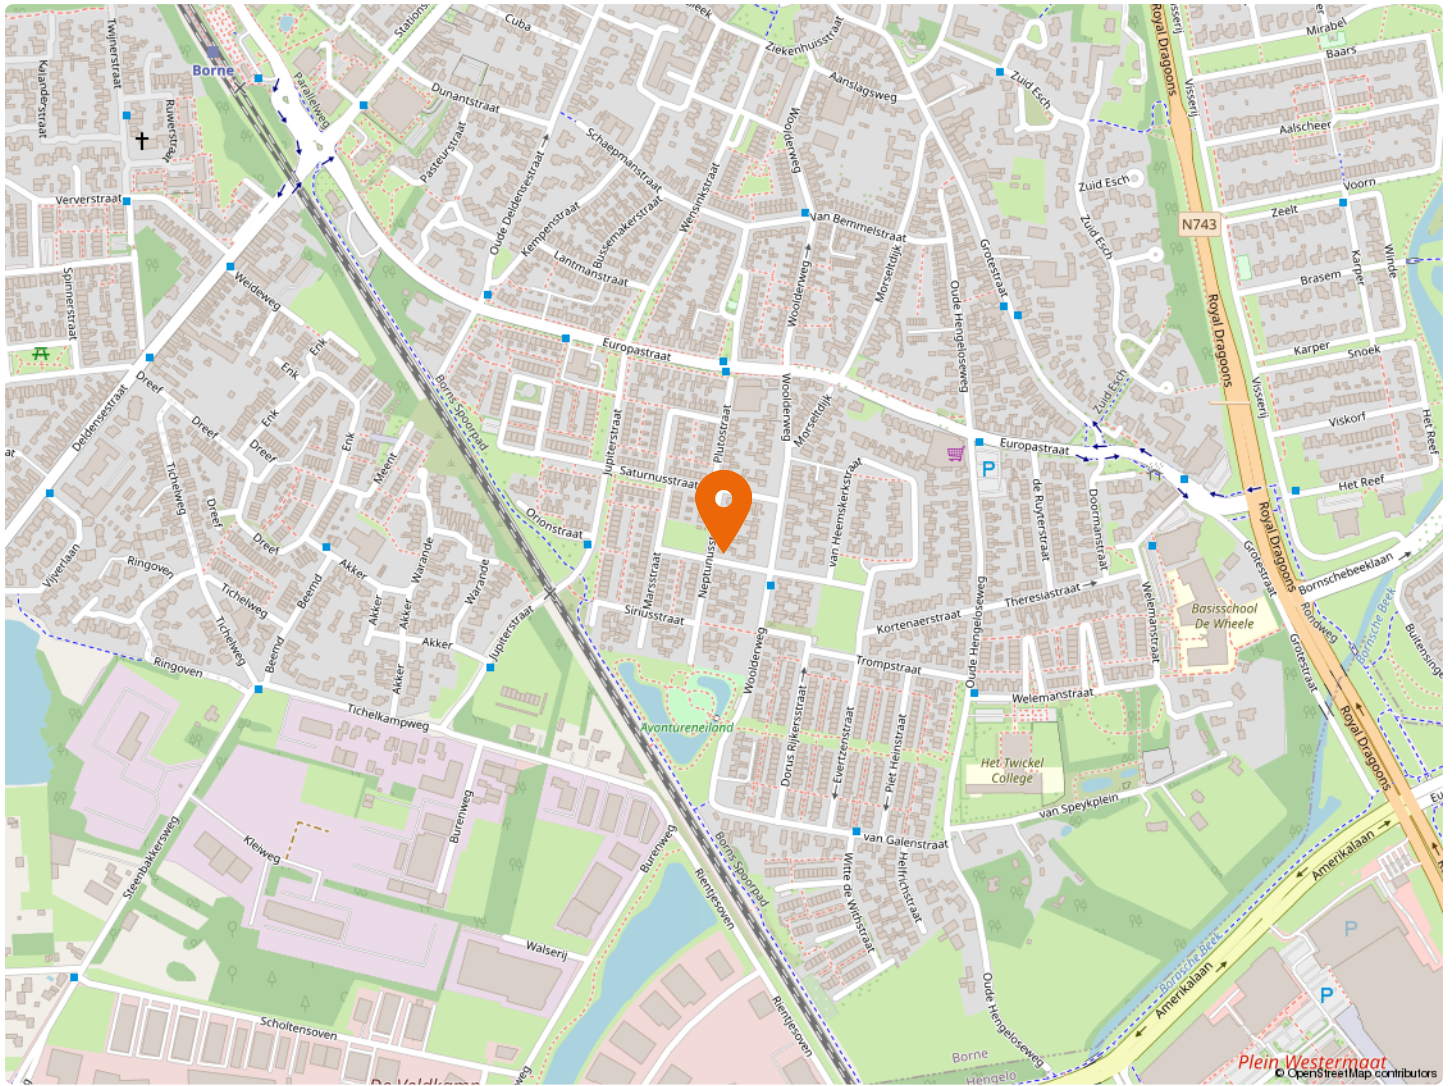

Kadaster



<p>12345 25</p> <p>— Vastgestelde kadastrale grens — Voorlopige kadastrale grens — Administratieve kadastrale grens — Bebouwing</p>	<p>Deze kaart is noordgericht</p> <p>Perceelnummer</p> <p>Huisnummer</p>	<p>Schaal 1: 500</p> <p>Kadastrale gemeente Borne</p> <p>Sectie K</p> <p>Perceel 942</p>	<p>kadaster</p> 
---	--	--	---

Lijst van zaken

Beschrijving	Blijft achter	Gaat mee	Overname (mogelijk)
Woning - Interieur			
Verlichting, te weten			
- inbouwspots/dimmers	X		
- opbouwspots/armaturen/lampen/dimmers	X		
- losse (hang)lampen		X	
Vloerdecoratie, te weten			
- PVC vloer	X		
Woning - Keuken			
Keukenblok (met bovenkasten)	X		
Keuken (inbouw)apparatuur, te weten			
- kookplaat	X		
- afzuigkap	X		
- magnetron	X		
- oven	X		
- combi-oven/combimagnetron	X		
- koelkast	X		
- vriezer		X	
- koel-vriescombinatie		X	
- vaatwasser	X		
- koffiezetapparaat		X	
Woning - Sanitair/sauna			
Toilet met de volgende toebehoren			
- toilet	X		
- fontein	X		
Badkamer met de volgende toebehoren			
- douche (cabine/scherf)	X		
- wastafel	X		
- wastafelmeubel	X		
- toilet	X		

Lijst van zaken

Beschrijving	Blijft achter	Gaat mee	Overname (mogelijk)
- toilettrolhouder	X		
Woning - Exterieur/installaties/veiligheid/ energiebesparing			
Brievenbus	X		
(Voordeur)bel		X	
Rookmelders	X		
(Klok)thermostaat	X		
Oplaadpunt elektrische auto	X		
Warmwatervoorziening, te weten			
- CV-installatie	X		
- boiler		X	
Tuin - Inrichting			
Tuinaanleg/bestrating	X		
Beplanting	X		
Tuin - Verlichting/installaties			
Buitenverlichting		X	
Tuin - Bebouwing			
Tuinhuis/buitenberging	X		
Kasten/werkbank in tuinhuis/berging		X	
Tuin - Overig			
Overige tuin, te weten			
- vlaggenmast(houder)		X	

Meest gestelde vragen

1. Wanneer ben ik in onderhandeling?

U bent pas in onderhandeling met de verkopende partij als deze reageert op uw bod door:

- a) Een tegenbod te doen.
- b) Expliciet te melden dat jullie in onderhandeling zijn.

U bent dus nog niet in onderhandeling als de verkopende makelaar zegt dat hij uw bod met de verkoper zal bespreken.

2. Mag een verkoopmakelaar doorgaan met bezichtigingen als er al over een bod onderhandeld wordt?

Ja, dat mag. Een onderhandeling hoeft namelijk niet tot een verkoop te leiden. Bovendien zal de verkoper waarschijnlijk graag willen weten of er meer belangstelling is. Ook mag er met meerdere geïnteresseerde kopers tegelijkertijd onderhandeld worden. Een NVM-makelaar moet dit wel duidelijk aan alle partijen melden.

Vaak zal de verkopende NVM-makelaar belangstellenden mededelen dat er al een bod ligt of dat er onderhandelingen gaande zijn. De NVM-makelaar doet geen mededelingen over de hoogte van de biedingen. Dit zou overbieden kunnen uitlokken.

3. Wanneer ik de vraagprijs bied, moet de verkoper de woning dan aan mij verkopen?

Nee, de verkoper is niet verplicht de woning dan aan u te verkopen. De Hoge Raad heeft bepaald dat de vraagprijs gezien moet worden als een uitnodiging tot het doen van een bod. Ook als u de vraagprijs biedt, kan de verkoper dus beslissen of hij uw bod wel of niet aanvaardt, of (via zijn makelaar) een tegenbod doet.

4. Mag een makelaar van de NVM tijdens de onderhandeling het systeem van verkoop wijzigen?

Ja, dat mag. Soms zijn er zo veel belangstellenden die de vraagprijs bieden of benaderen, dat het moeilijk te bepalen is wie de beste koper is. Op dat moment kan de verkoper – op advies van zijn makelaar – besluiten de biedingsprocedure te wijzigen in bijvoorbeeld een inschrijvingsprocedure.

In deze procedure krijgen alle bidders een gelijke kans om een bod uit te brengen. De makelaar dient uiteraard eerst eventueel eerder gedane toezeggingen of afspraken na te komen, voordat de procedure veranderd wordt.

5. Moet de makelaar met mij als eerste in onderhandeling als ik de eerste ben die een afspraak maakt voor een bezichtiging? Of als ik als eerste een bod uitbreng?

Nee, dit hoeft niet. De verkoper bepaalt samen met de verkopende makelaar met wie hij in onderhandeling gaat. Vraag als koper de verkopende makelaar van te voren naar de verkoopprocedure die gehanteerd wordt om teleurstelling te voorkomen.

Vrijblijvende waardebepaling

U heeft zojuist een brochure van een woning van Hofstede en Kamp Makelaars bekeken met daarin opgenomen een vraagprijs. Om een juiste overweging te maken, ook financieel gezien, is het wellicht van belang om te weten wat de waarde van uw huidige koopwoning of koopappartement is?

Om dit te bepalen bieden wij u een vrijblijvende waardebepaling aan. Een deskundige makelaar zal uw woning of appartement bekijken en hiervoor een huidige, reële waarde bepalen. Dit zal tevens gepaard kunnen gaan met een kennismaking van ons makelaarskantoor en uitleg over onze dienstverlening.



Bornsestraat 28, 7556 BG Hengelo Ov • Tel (074) 250 67 21
www.hofstedekamp.nl • hengelo@hofstedekamp.nl

Stel je vraag aan ons kantoor


hengelo@hofstedekamp.nl

Indien u belangstelling heeft voor bovenstaand aanbod, vragen wij u vriendelijk contact met ons op te nemen.

Dit kan telefonisch, **074 - 250 67 21** of per mail hengelo@hofstedekamp.nl, waarin we u vragen uw naam, adres en telefoonnummer te noteren.



Volg ons ook op:

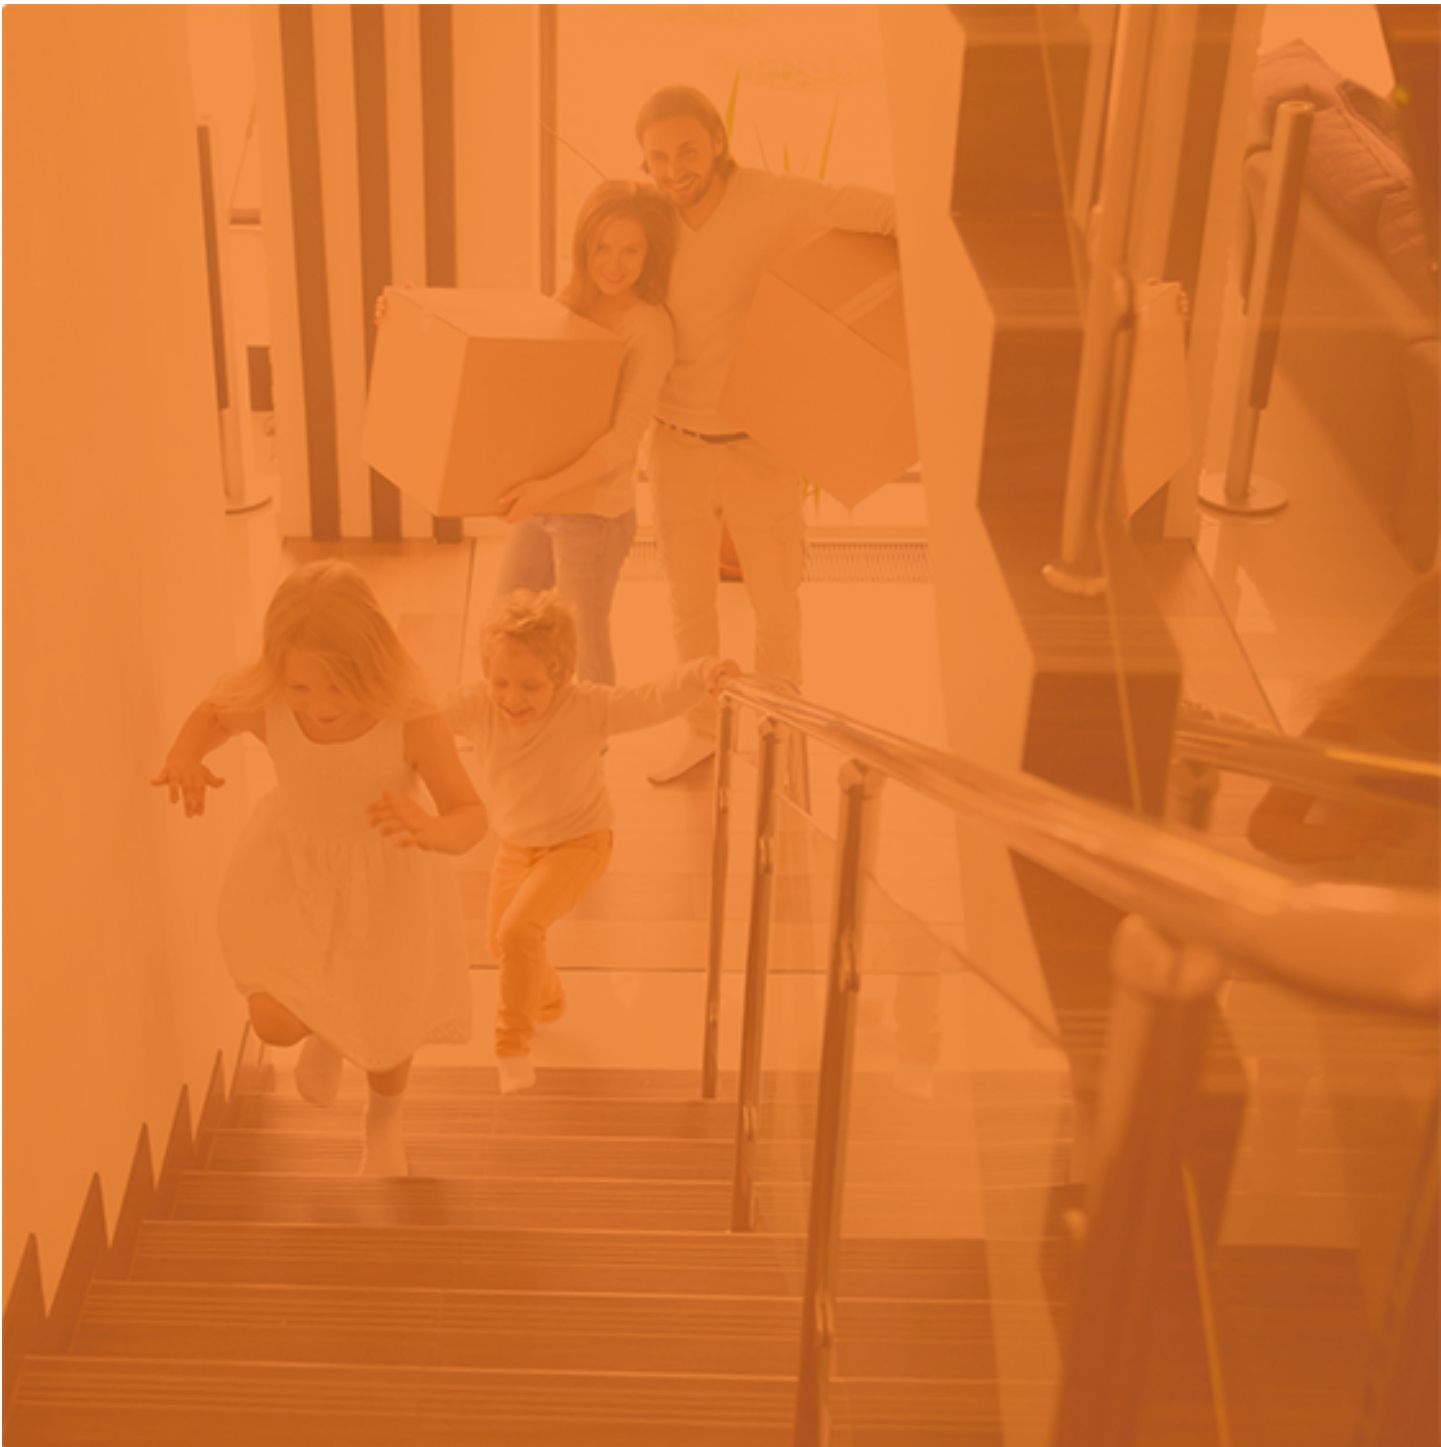

HK *Hofstede & Kamp*

Delden

Langestraat 15
7491 AA Delden
Tel (074) 376 34 55
delden@hofstedekamp.nl

Hengelo

Bornsestraat 28
7556 BG Hengelo Ov
074 - 250 67 21
hengelo@hofstedekamp.nl

www.hofstedekamp.nl

