



Vinkenkade 43 Vinkeveen

BB Brockhoff
Makelaars

THUIS IN EXCLUSIEF WONEN!



KENMERKEN | CHARACTERISTICS

NL

Bouwjaar	1920
Perceeloppervlakte	1770 m ²
Inhoud	902 m ³
Woonoppervlakte	237 m ²
Kamers	8
Slaapkamers	7
Badkamers	
Energie label	C

EN

Year built	1920
Plot size	1770 m ²
Content	902 m ³
Living area	237 m ²
Rooms	8
Bedrooms	7
Bathrooms	
Energy Label	C

OMSCHRIJVING | DESCRIPTION

NL

Op een mooie locatie aan de Vinkeveense Plassen staat deze prachtige vrijstaande villa, die in 2002 volledig is gerenoveerd en in 2010 is uitgebreid. Met een riante tuin rondom, gelegen op een perceel van maar liefst 1.770 m² eigen grond en water, biedt deze villa een oase van rust midden in de natuur, terwijl steden als Amsterdam, Utrecht en Hilversum binnen handbereik liggen.

De villa beschikt over een eigen aanlegsteiger aan de zuid- en zuidwestzijde van het perceel. Vanaf hier vaart u met uw boot rechtstreeks de Vinkeveense Plassen op, zonder eerst bruggen te hoeven passeren. Dit is de ideale woning voor watersportliefhebbers en iedereen die houdt van een leven aan het water.

Een mix van karakter en comfort

Bij de renovatie in 2002 en de uitbreiding in 2010 zijn de authentieke karakteristieke elementen van de villa behouden gebleven, aangevuld met moderne gemakken en hoogwaardig woongenot. De villa is niet alleen ruim en stijlvol, maar biedt ook praktische oplossingen zoals een slaapkamer met eigen badkamer op de begane grond, drie badkamers in totaal, vloerverwarming en zelfs een centraal stofzuigersysteem. Combineer dit met veel lichtinval door de vele raampartijen en u hebt hier een unieke woning met een ongeëvenaarde ambiance.

Begane grond:

Via de eigen brug en oprijlaan met elektrisch hekwerk betreedt u het perceel. De oprit is volledig onderheid en biedt ruimte voor meerdere voertuigen, waarvan twee overdekt kunnen staan onder de dubbele carport.

Bij aankomst in de villa valt direct de charmante uitstraling op.

De indrukwekkende hoofdentree leidt naar een ruime hal met prachtige parketvloer, welke doorloopt naar de eveneens lichte en sfeervolle woonkamer. De woonkamer is voorzien van grote raampartijen rondom en dubbele deuren naar het terras en de tuin. Grenzend aan de woonkamer bevindt zich een handige zij-kamer, die ideaal te gebruiken is als televisiekamer, studeerkamer of speelruimte voor kinderen.

De keuken, vernieuwd in 2014, heeft een moderne en tijdloze uitstraling en is uitgerust met kwalitatieve inbouwapparatuur, waaronder een 5-pits

gaskookplaat, oven, afzuigkap, koel-vriescombinatie, vaatwasser en magnetron. Daarnaast is de keuken voorzien van vloerverwarming, wat het extra behaaglijk maakt.

Een tussenhal geeft toegang tot de slaapkamer op de begane grond met aansluitend een eigen badkamer, ideaal voor levensloopbestendig wonen of een kantoor-/praktijkruimte aan huis. Deze badkamer beschikt over een douche, toilet en wastafel. Ook heeft deze hal een separate achterdeur, die als eigen ingang kan worden gebruikt, een separaat toilet en toegang tot de cv-kast en kelder(kast).

Eerste verdieping:

Op de eerste verdieping bevinden zich vier ruime slaapkamers, waarvan de masterbedroom met eigen badkamer is gesitueerd aan de achterzijde. Deze kamer biedt een adembenemend uitzicht over de Vinkeveense Plassen en heeft toegang tot een ruim privé-dakterras, ideaal om te genieten van de zonsondergang. De badkamer, grenzend aan de masterbedroom, is voorzien van een ligbad, douche, wastafelmeubel en toilet.

Twee van de overige slaapkamers hebben toegang tot een balkon op het zuiden, waardoor ook deze kamers zeer licht en comfortabel zijn. De vierde slaapkamer op deze verdieping is gelegen aan de noordzijde, direct naast de tweede badkamer, die is uitgerust met een douche, dubbele wastafel en toilet.

Tweede verdieping:

De zolderverdieping biedt nóg meer ruimte en mogelijkheden. Momenteel is hier één slaapkamer gerealiseerd, met daarnaast een grote open ruimte die eenvoudig kan worden omgebouwd tot een extra kamer. Daarnaast biedt deze verdieping volop opbergruimte.

EN

Located in a prime spot on the Vinkeveense Plassen, this stunning detached villa was completely renovated in 2002 and expanded in 2010. Set on an impressive plot of no less than 1,770 m² of private land and water, and surrounded by a generous garden, this villa offers an oasis of tranquility in the heart of nature—while cities such as Amsterdam, Utrecht, and Hilversum are within easy reach.

The villa features its own boat dock along the south and southwest sides of the plot. From here, you can set sail directly onto the Vinkeveense Plassen with your boat, without having to navigate any bridges first. This is the ideal home for water sports enthusiasts and anyone who loves the waterside lifestyle.

A Mix of Character and Comfort

During the 2002 renovation and the 2010 expansion, the villa's authentic, characteristic elements were preserved and enhanced with modern conveniences and top-quality living comforts. The villa is not only spacious and stylish, but also offers practical solutions such as a ground-floor bedroom with an en-suite bathroom, a total of three bathrooms, underfloor heating, and even a central vacuum system. Combined with abundant natural light from numerous windows, this home provides a unique ambiance that is second to none.

Ground Floor:

Entering the property via your own bridge and driveway with an electric gate, you arrive at a fully enclosed driveway that offers space for several vehicles, with two sheltered under a double carport. Upon entering the villa, you are immediately struck by its charming character.

The impressive main entrance leads into a spacious hall with a beautiful parquet floor, which flows into an equally bright and cozy living room. The living room boasts large windows all around and double doors opening to the terrace and garden. Adjacent to the living room is a handy side room, ideal as a TV room, study, or playroom for the children.

The kitchen, updated in 2014, features a modern and timeless design and is equipped with high-quality built-in appliances—including a 5-burner gas

stove, oven, extractor hood, refrigerator/freezer combination, dishwasher, and microwave. The kitchen also enjoys the added comfort of underfloor heating.

A connecting hallway leads to the ground-floor bedroom, which comes with its own adjacent bathroom—perfect for accessible living or an in-home office/practice space. This bathroom is outfitted with a shower, toilet, and washbasin. The hallway also features a separate back door that can serve as an independent entrance, a separate toilet, and provides access to the central heating cupboard and a storage closet in the basement.

First Floor:

The first floor houses four spacious bedrooms. The master bedroom, located at the rear, boasts its own en-suite bathroom and offers a breathtaking view over the Vinkeveense Plassen, with access to a large private roof terrace—ideal for enjoying the sunset. The master bathroom comes complete with a bathtub, shower, sink unit, and toilet.

Two of the additional bedrooms have access to a south-facing balcony, ensuring these rooms are also bright and comfortable. The fourth bedroom, situated on the north side, lies directly adjacent to the second bathroom, which is equipped with a shower, double washbasin, and toilet.

Second Floor:

The attic floor offers even more space and flexibility. Currently, one bedroom has been established here, alongside a large open area that can easily be transformed into an additional room. This floor also provides abundant storage space.





Woonkamer | Living room

NL: De woonkamer is voorzien van grote raampartijen rondom en dubbele

EN: The living room features large windows all around and double doors that lead to the terrace and the garden.





Keuken | Kitchen

NL: De keuken, vernieuwd in 2014, heeft een moderne en tijdloze uitstraling

EN: The kitchen, renovated in 2014, has a modern and timeless look.















MAAK KENNIS MET BROCKHOFF MAKELAARS AMSTELVEEN

| MEET BROCKHOFF REAL ESTATE AGENTS AMSTELVEEN

NL

Bij Brockhoff Makelaars houden we van huizen en van de mensen die er wonen. Die twee bij elkaar brengen, is ons makelaarsvak. Prachtig werk: elke dag weer! Of u nu uw huis wilt verkopen, een woning wilt aankopen of op zoek bent naar een nieuwbouwwoning, wij bieden alle specialisaties aan. Onder de noemer Brockhoff Exclusief begeleiden wij u graag bij de koop en verkoop van uw exclusieve woondroom.

Wat ons onderscheidt, is onze persoonlijke aanpak. Wij begrijpen dat het kopen of verkopen van een woning een belangrijke stap is, en daarom zorgen wij ervoor dat u volledig wordt ontzorgd gedurende het hele proces. Vanaf het eerste contact tot en met de afronding van de transactie, staan wij aan uw zijde met deskundig advies en ondersteuning.

Bij Brockhoff Makelaars krijgt uw woning een exclusieve presentatie. Wij maken gebruik van hoogwaardige marketingtools en innovatieve technieken om uw woning op de best mogelijke manier onder de aandacht te brengen. Bovendien zijn wij een MVA Expat Broker, wat betekent dat wij ook internationale klanten kunnen bedienen en uw woning een breder publiek kunnen bieden.

Brockhoff Makelaars is al jarenlang de marktleider in Amstelveen en omstreken. Wij zijn onderdeel van de Vivantus groep: de grootste makelaar van Nederland met ruim 30 vestigingen in het land. Hierdoor bent u verzekerd van de modernste marketingtools, innovatieve technieken en heeft u de voordelen van een groot landelijk netwerk. In die combinatie ligt onze kracht en dat is in het voordeel van onze klanten: een optimaal aan- of verkoopresultaat.

EN

At Brockhoff Realtors, we love houses and the people who live in them. Bringing the two together is our real estate profession. Wonderful work: every day! Whether you want to sell your home, buy a home or are looking for a new home, we offer all specializations. Under the name Brockhoff Exclusief, we are happy to assist you in the purchase and sale of your exclusive residential dream.

What sets us apart is our personal approach. We understand that buying or selling a home is an important step, which is why we ensure that you are completely unburdened throughout the process. From the initial contact to the completion of the transaction, we are by your side with expert advice and support.

At Brockhoff Brokers, your home will receive an exclusive presentation. We use high-quality marketing tools and innovative techniques to showcase your property in the best possible way. In addition, we are an MVA Expat Broker, which means we can also serve international clients and offer your property to a wider audience.

Brockhoff Makelaars has been the market leader in Amstelveen and the surrounding area for many years. We are part of the Vivantus group: the largest real estate agency in the Netherlands with over 30 offices in the country. This assures you of the latest marketing tools, innovative techniques and the benefits of a large national network. In that combination lies our strength and that is to the advantage of our clients: an optimal purchase or sale result.





THUIS IN EXCLUSIEF WONEN!



HOME TO EXCLUSIVE LIVING!
THUIS IN EXCLUSIEF WONEN!



OVERIGE INFORMATIE | ADDITIONAL INFORMATION

NL

Kadastrale kaart

Locatie

Plattegronden

EN

Cadastral chart

Location

Floor plans


KADASTRALE KAART | CADASTRAL CHART


Kadastrale kaart

Uw referentie: dha



0 5 10 15 20 25m

<p>Deze kaart is noordgericht</p> <p>12345 Perceelnummer</p> <p>25 Huisnummer</p> <p>— Vastgestelde kadastrale grens</p> <p>— Voorlopige kadastrale grens</p> <p>— Administratieve kadastrale grens</p> <p>— Bebouwing</p> <p>Voor een eensluitend uittreksel, geleverd op 11 februari 2025 De bewaarder van het kadaster en de openbare registers</p>	<p>Schaal 1: 500</p> <p>Kadastrale gemeente Vinkeveen</p> <p>Sectie A</p> <p>Perceel 4501</p> <p>Aan dit uittreksel kunnen geen betrouwbare maten worden ontleend. De Dienst voor het kadaster en de openbare registers behoudt zich de intellectuele eigendomsrechten voor, waaronder het auteursrecht en het databankenrecht.</p>	<p>kadaster</p> 
--	---	---

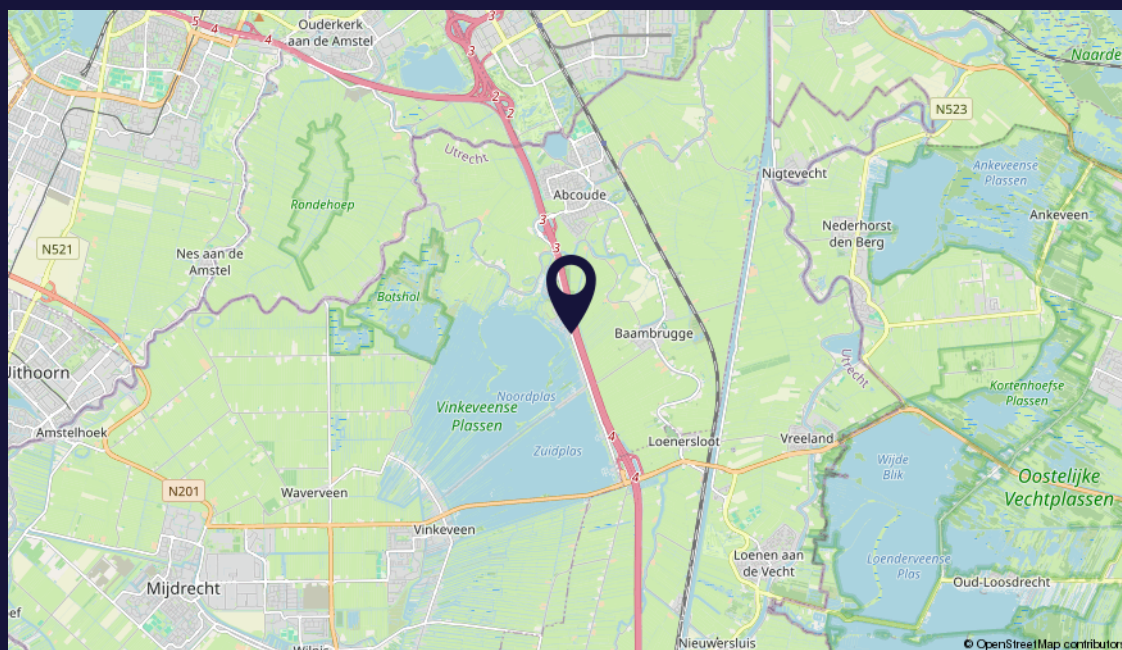

NL

Binnen 18 minuten op **SCHIPHOL**,
36 minuten afstand van **UTRECHT**,

EN

Located within 18 minutes at **SCHIPHOL**
Airport, 36 minutes away from **UTRECHT**,
18 minutes away from **AMSTERDAM**

PLATTEGRONDEN | FLOOR PLANS




Aan de plattegronden kunnen geen rechten worden ontleend
© Zibber www.zibber.nl

PLATTEGRONDEN | FLOOR PLANS




PLATTEGRONDEN | FLOOR PLANS

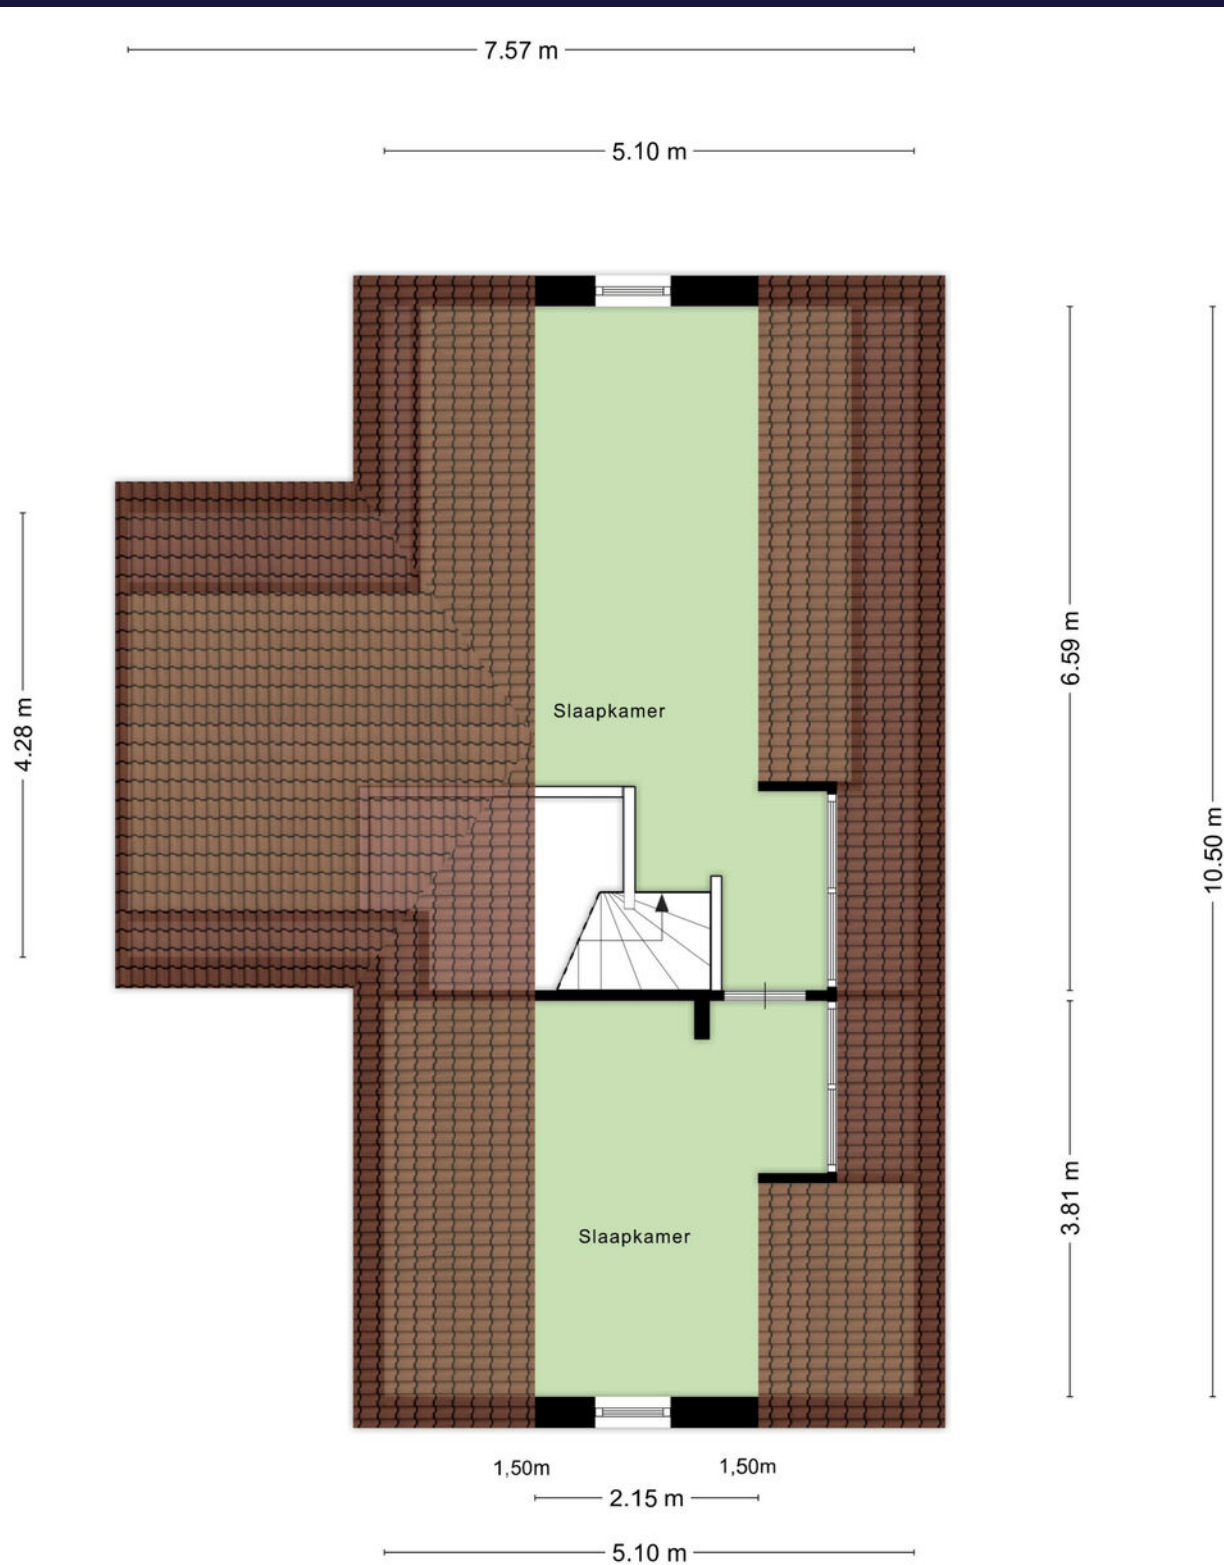


Aan de plattegronden kunnen geen rechten worden ontleend
© Zibber www.zibber.nl

PLATTEGRONDEN | FLOOR PLANS

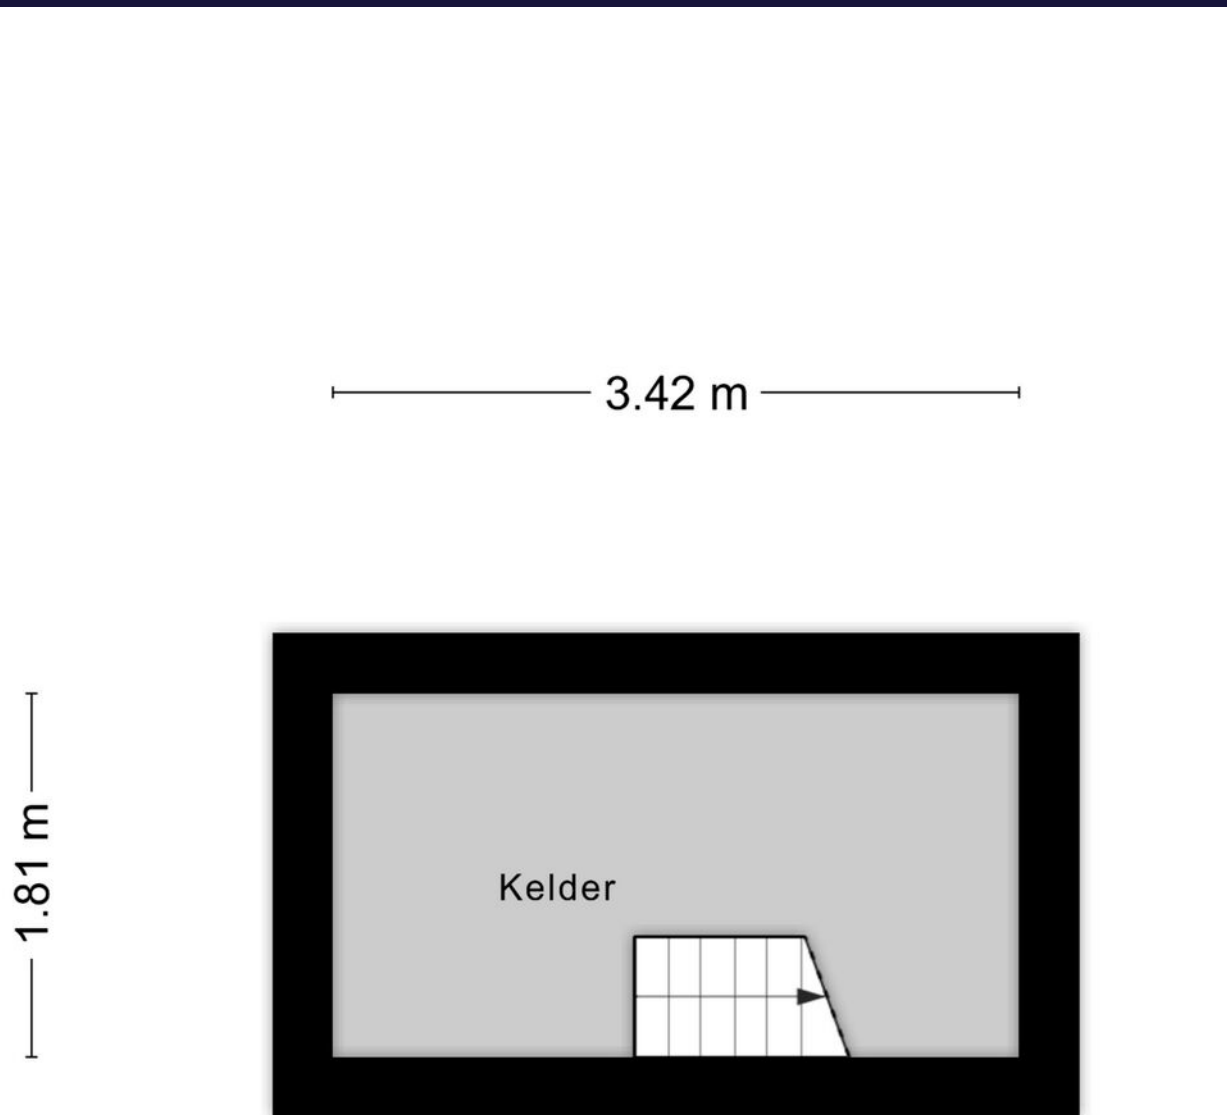

Aan de plattegronden kunnen geen rechten worden ontleend
© Zibber www.zibber.nl

PLATTEGRONDEN | FLOOR PLANS

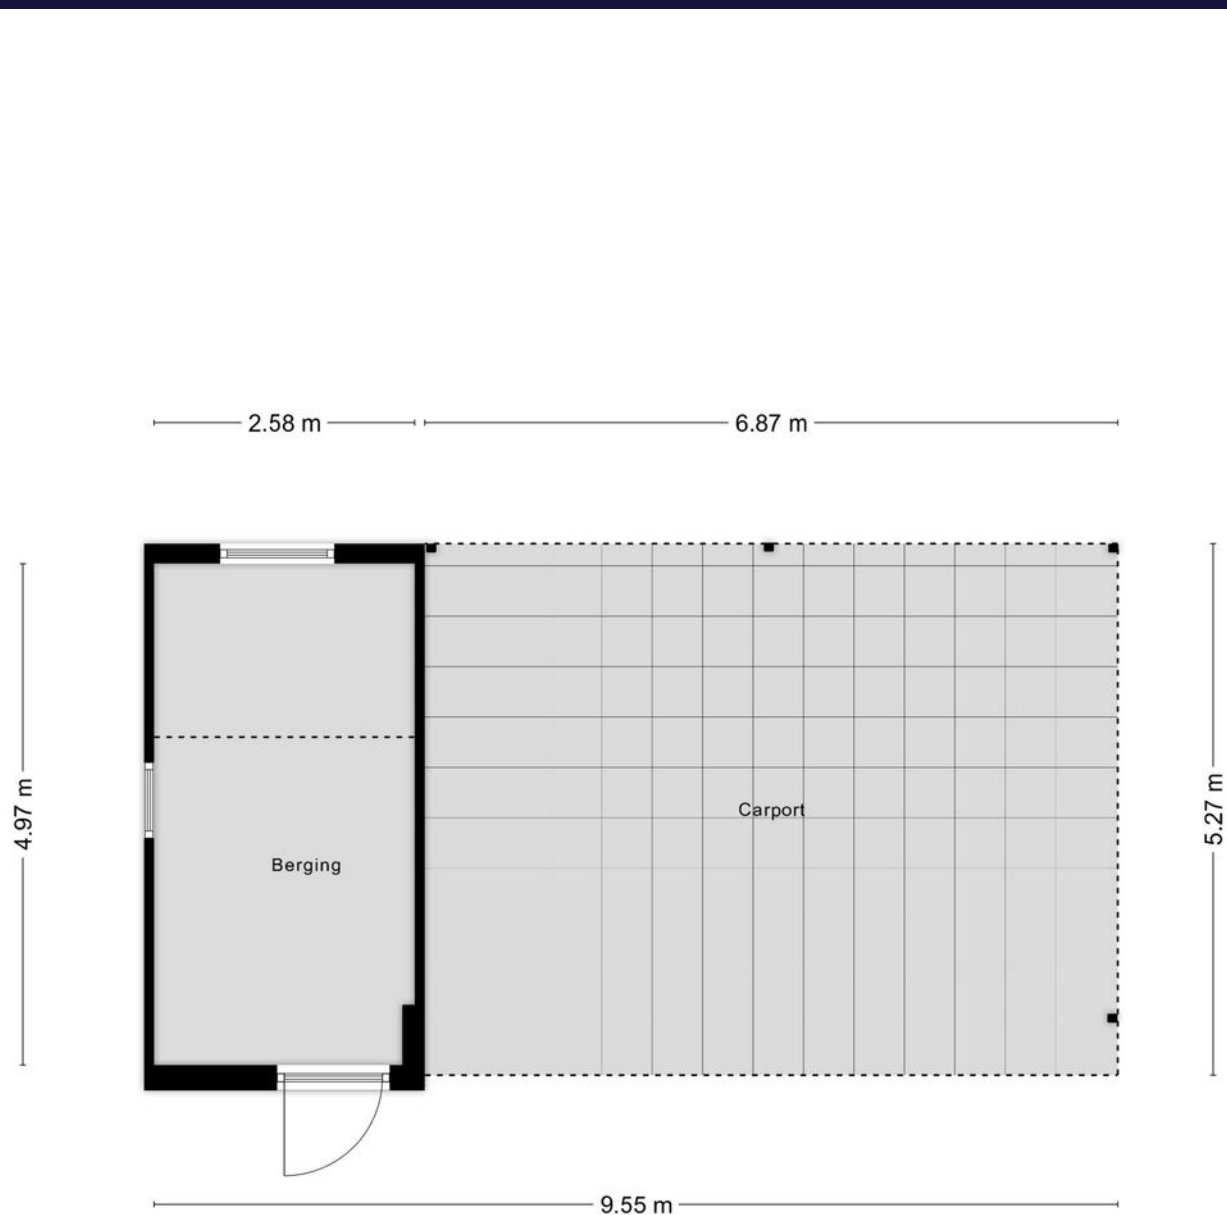


Aan de plattegronden kunnen geen rechten worden ontleend
© Zibber www.zibber.nl

NL

De rondom gelegen tuin is keurig aangelegd met gazon, terrassen en een mooie aanlegsteiger aan het water. Hier kunt u optimaal genieten van het buitenleven, of het nu gaat om barbecueën, zonnen of varen op de plassen. De ruime oprit biedt voldoende parkeergelegenheid voor meerdere auto's. Voor uw botenliefhebberij is er aan de waterzijde plek om meerdere boten aan te leggen.

EN

The surrounding garden is neatly laid out with a lawn, terraces, and a beautiful dock by the water. Here you can fully enjoy outdoor living, whether it's barbecuing, sunbathing, or boating on the lakes. The spacious driveway provides ample parking for several cars. For the boating enthusiast, there is space on the water side to moor multiple boats.

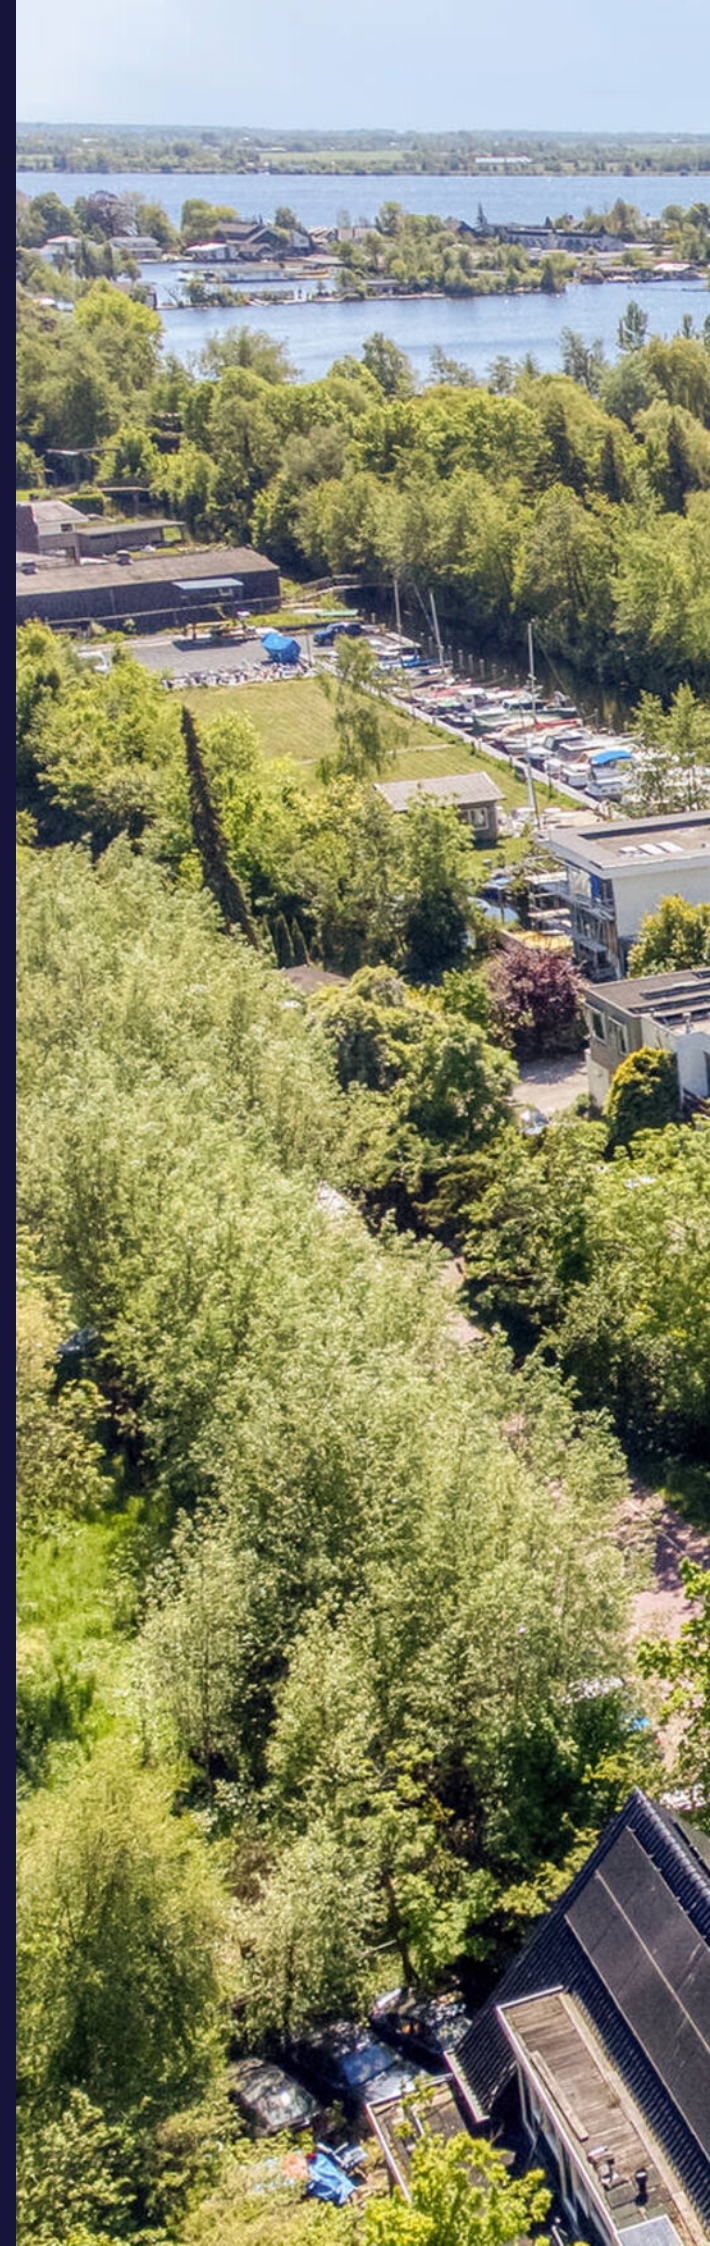

OMGEVING | AREA





WAARDEBEPALING VAN UW WONING

| APPRAISAL OF YOUR PROPERTY

NL

Bent u benieuwd naar de waarde van uw woning?

Wij komen graag vrijblijvend bij u langs voor een vrijblijvende afspraak. Aan de hand van dit bezoek, de actuele prijsontwikkeling en de marktsituatie in uw buurt geven wij u een indicatie van de marktwaarde van uw woning op dit moment. Ook denken wij graag mee hoe u uw woning op de beste wijze kunt presenteren voor een optimaal resultaat.

EN

Are you curious about the value of your home?

We will gladly visit you for a no-obligation appointment. Based on this visit, the current price development and the market situation in your neighborhood, we will give you an indication of the market value of your home at this time. We are also happy to help you think about how you can best present your home for optimal results.



Scan de QR code om direct een afspraak in te plannen. Uiteraard kunt u ons ook even bellen of mailen.
Scan the QR code to directly schedule an appointment. Of course you can also call or email us.

020-5437373 | amstelveen@brockhoff.nl

NL

Bij Brockhoff makelaars vindt u alles onder een dak en ontzorgen wij u graag van A tot en met Z. Met onze 18 aaneengesloten vestigingen van De Hypotheekshop, verzekeren wij u van financiële woonrust. Bij onze experts staat onafhankelijk advies, in combinatie met een persoonlijke aanpak, centraal.



Scan de QR code om direct een financieel advies in te plannen.
Scan the QR code to schedule an instant financial consultation.

EN

At Brockhoff real estate agents, you will find everything under one roof and we would like to relieve you from A to Z. With our 18 affiliated branches of De Hypotheekshop, we assure you of financial housing peace of mind. With our experts, independent advice, combined with a personal approach, is key.

**DE EERSTE AFSpraak IS ALTIJD VRIJBLIJVEND EN ZONDER KOSTEN.
THE FIRST APPOINTMENT IS ALWAYS NON-BINDING AND FREE OF CHARGE.**

FINANCIEEL ADVIES | FINANCIAL ADVICE



ALGEMENE INFORMATIE | GENERAL INFORMATION

NL

DISCLAIMER

Allereerst hartelijk dank voor uw getoonde interesse in deze woning. Deze informatiebrochure is door Brockhoff Makelaars met zorgvuldigheid samengesteld op basis van door de verkoper(s) (en/of derden) verstrekte informatie. Aan deze informatie kunnen noch jegens Brockhoff Makelaars, noch jegens de verkopers rechten worden ontleend. De maten in de geleverde tekeningen zijn indicatief, er kunnen geen rechten aan worden ontleend. Ook kunnen in de tekeningen indelingen afwijken van de werkelijkheid. Brockhoff Makelaars alsmede haar opdrachtgevers en leveranciers zijn niet aansprakelijk voor schade als gevolg van eventuele onjuistheden, onvolledigheden of onvolkomenheden of anderszins.

De koper heeft zijn eigen onderzoeksplicht naar alle zaken die voor hem van belang zijn en kan zich nimmer beroepen op de onbekendheid met feiten die hij zelf had kunnen waarnemen of die herkenbaar waren uit de openbare registers. Voor onze voorwaarden verwijzen wij u naar de Algemene Consumenten Voorwaarden van de NVM

Wij adviseren u om bij de aankoop uw eigen NVM-makelaar te raadplegen die u kan begeleiden en adviseren bij het aankoopproces.

BIEDING

Alle door Brockhoff Makelaars en de verkoper verstrekte informatie moet uitsluitend worden gezien als een uitnodiging tot nader overleg dan wel tot het uitbrengen van een bod.

Wij willen u erop wijzen dat er pas echt een overeenkomst is ontstaan wanneer beide partijen de koopakte hebben ondertekend. Voor dat moment is het nog mogelijk dat eventueel later uitgebrachte (hogere of betere) voorstellen worden voorgelegd aan de verkopende partij. De verkopende partij zou het hogere c.q. in zijn ogen betere voorstel nog kunnen accepteren.

De verkoper acht zich gerechtigd tot het aanhoren van meerdere biedingen. Indien er min of meer gelijktijdig door verschillende gegadigden een bieding wordt gedaan, is de verkoper gerechtigd over te gaan tot een inschrijving. Alle partijen mogen dan een eindvoorstel uitbrengen.

Het doen van een bieding betekent niet automatisch dat u er rechten aan kunt ontleen. De verkoper stelt uitdrukkelijk, dat een verkoop niet eerder

ook over details (zoals oplevering, voorwaarden etc.) overeenstemming is bereikt. De verkoper behoudt zich te allen tijden het recht van gunning voor.

KOOPAKTE

Behoudens nadere afspraken gelden de standaardregels, zoals deze voorkomen in de modelkoopakte die is opgesteld door de Nederlandse Vereniging van Makelaars (NVM).

Comform de NVM koopakte dient koper een bankgarantie c.q. waarborgsom ter hoogte van 10% van de koopsom te voldoen via de betreffende notaris. De keuze van de notaris is aan de kopende partij tenzij anders vermeld in de verkooptekst van de woning. Eventueel door de koper te maken voorbehouden (zoals het verkrijgen van een hypotheek of een bouwkundige keuring) worden alleen vermeld in de koopakte als deze in de onderhandelingen zijn afgesproken.

Bij woningen met een bouwjaar van voor 1995 zal in de koopovereenkomst een standaard ouderdomsclausule worden opgenomen. Bij woningen gebouwd voor 1993 zal in de koopovereenkomst een standaard asbestclausule worden opgenomen.

WWFT / MOT

De overheid heeft sinds juli 2018 woningmakelaars (eerder alleen banken) de rol gegeven van poortwachter. Op basis van de Wet ter voorkoming van witwassen en financieren van terrorisme (Wwft) moet de NVM makelaar al zijn klanten identificeren en die identiteit verifiëren. Dit geldt voor zowel koper als verkoper. Daarnaast wil de overheid weten hoe een koper de aankoop van een onroerende zaak financiert. Wat is de herkomst van het geld.

NVM Makelaars zijn verplicht een melding te doen bij de FIU (Financial Intelligence Unit) Nederland als we een vermoeden hebben van een (voorgenomen) ongebruikelijke transactie (MOT). Bijvoorbeeld als wij geen reële verklaring krijgen over de herkomst van gelden. Wij begrijpen dat dit cliëntenonderzoek om privacy gevoelige informatie vraagt, vanuit wet- en regelgeving is dit vastgelegd en makelaars moeten hieraan voldoen.

Het verzoek om deze informatie is dan ook niet strijdig met de Algemene Verordening Gegevensbescherming (AVG).

EN

DISCLAIMER

First of all, thank you for your expressed interest in this property. This information brochure has been carefully compiled by Brockhoff Makelaars on the basis of information provided by the seller(s) (and/or third parties). No rights can be derived from this information either towards Brockhoff Makelaars or the sellers. The dimensions in the drawings provided are indicative and no rights may be derived from them. Layouts in the drawings may also differ from reality. Brockhoff Makelaars as well as its principals and suppliers are not liable for damages resulting from any inaccuracies, incompleteness or imperfections or otherwise.

The buyer has his own obligation to investigate all matters of importance to him and can never appeal to the ignorance of facts which he himself could have observed or which were recognizable from the public registers. For our conditions we refer you to the General Consumer Conditions of the NVM.

We advise you to consult your own NVM broker who can guide and advise you in the purchase process.

BIDDING

All information provided by Brockhoff Makelaars and the seller should only be regarded as an invitation to further consultation or to make an offer.

We would like to point out that there is only really an agreement when both parties have signed the deed of sale. Before that time, it is still possible that any later (higher or better) proposals are submitted to the selling party. The selling party could still accept the higher or, in his eyes, better proposal.

The seller considers himself entitled to hear multiple bids. If bids are made more or less simultaneously by several interested parties, the seller shall be entitled to proceed with a tender. All parties may then submit a final proposal.

Making a bid does not automatically mean that you can derive rights from it. The seller explicitly states that a sale will not be concluded until agreement has been reached not only on the main issues (price of the property), but also on details (such as completion, conditions, etc.). The seller reserves the right of award at all times.

PURCHASE DEED

Subject to further agreements, the standard rules apply as they appear in the model purchase deed drawn up by the Dutch Association of Estate Agents (NVM).

In accordance with the NVM purchase deed, the purchaser must pay a bank guarantee or deposit amounting to 10% of the purchase price via the notary concerned. The choice of notary is up to the buying party unless otherwise stated in the sales text of the property. Any reservations to be made by the buyer (such as obtaining a mortgage or an architectural inspection) are only mentioned in the deed of sale if they have been agreed in the negotiations.

For homes built before 1995, a standard age clause will be included in the purchase agreement. For homes built before 1993, a standard asbestos clause will be included in the purchase agreement.

WWFT / MOT

Since July 2018, the government has given housing brokers (previously only banks) the role of gatekeeper. Under the Money Laundering and Terrorist Financing Prevention Act (Wwft), NVM brokers must identify all their clients and verify that identity. This applies to both buyer and seller. In addition, the government wants to know how a buyer finances the purchase of a property. What is the source of the money.

NVM Brokers are obliged to report to the FIU (Financial Intelligence Unit) Netherlands if we suspect an (intended) unusual transaction (MOT). For example, if we do not receive a genuine statement about the origin of funds. We understand that this client investigation requires privacy-sensitive information, this is laid down in laws and regulations and brokers must comply with these.

The request for this information is therefore not contrary to the General Data Protection Regulation (AVG).

MAKELAAR MET EEN LANDELIJK NETWERK

| REALTOR WITH A COUNTRY-WIDE NETWORK

NL

Brockhoff makelaars is onderdeel van Vivantus, de grootste makelaarsgroep van Nederland.

Vivantus is, met ruim 30 makelaarskantoren, 18 hypotheekshops, een grote verzekeringstak en een landelijk werkende nieuwbouw afdeling, de grootste makelaarsgroep van Nederland. Eén bedrijf met één doel: de beste dienstverlening voor onze opdrachtgevers.

EN

Brockhoff makelaars is part of Vivantus, the largest real estate group in the Netherlands.

Vivantus is, with over 30 brokerage offices, 18 mortgage shops, a large insurance branch and a national new construction department, the largest brokerage group in the Netherlands. One company with one goal: the best service for our clients.

BB Brockhoff
Makelaars

**de
Krijssen**
makelaardij

HOEKSTRA EN VAN ECK
VERZEKERINGEN MAKELAARS HYPOTHEKEN

Van Dorsten
makelaars

HENDRIKS
MAKELAARDIJ

**be
umer.**

PETRA DE KLEERMAEKER
MAKELAARDIJ

Schuitema
HOEKSTRA EN VAN ECK
VERZEKERINGEN MAKELAARS HYPOTHEKEN

REVIEWS

BEOORDELINGEN GEMIDDELDE
| REVIEWS AVERAGE

9

Brockhoff makelaars

Van der Hooplaan 153, 1185 GB Amstelveen | 020-5437373 | amstelveen@brockhoff.nl

Lydia Looije | Molenweg 28 | Geschreven op 16 september 2024

Ik zou deze makelaar aanbevelen.

We voelen ons echt geholpen. Er is flink mee gedacht en we voelen ons ondersteund. Welke vragen er ook zijn. Niets is teveel.

10

Een funda gebruiker | Korianderlaan 76 | Geschreven op 3 maart 2025

Ik zou deze makelaar aanbevelen.

De verkoop van ons huis is heel soepel verlopen en snel gegaan, dankzij de inzet, kennis en fijne communicatie van Brockhoff makelaars.

9,5

Een funda gebruiker | Margaretha van Borsselelaan 53 | Geschreven op 18 februari 2025

Ik zou deze makelaar aanbevelen.

Het contact met de makelaar was uitstekend en laagdrempelig. Met veel geduld werden alle vragen van iedereen beantwoord. Ook de onderhandelingen met de koper werd naar ieders wens uitgevoerd.

10

Een funda gebruiker | Zijdelveld 46 | Geschreven op 29 april 2024

Ik zou deze makelaar aanbevelen.

Er was regelmatig contact. Het proces is prima verlopen en met vragen konden we snel terecht. Het huis is snel en goed verkocht.

9,5

Een funda gebruiker | Julianapark 3 | Geschreven op 23 oktober 2023

Ik zou deze makelaar aanbevelen.

Fijne makelaar die altijd klaarstaat. Ik was grootste deel van de tijd in het buitenland en communicatie verliep prima vanuit buitenland

10



THUIS IN EXCLUSIEF WONEN!



www.brockhoff.nl

