

TE KOOP



Linnaeuslaan 12, Veenendaal

Vraagprijs € 669.000,- k.k.

Peter van den Top
makelaars
Kerkewijk 28
3901 EG Veenendaal

0318-516155
www.petervandentopmakelaars.nl
info@petervandentopmakelaars.nl

Peter van den Top
makelaars



Kenmerken

Woonoppervlakte
137 m²

Perceeloppervlakte
252 m²

Inhoud
485 m³

Energie label
B

Omschrijving

Een ruime twee-onder-een-kapwoning met vijf slaapkamers en een verzorgde afwerking

Op zoek naar een woning met voldoende leefruimte en een indeling die zich makkelijk aanpast aan verschillende woonwensen? Dan is deze twee-onder-een-kapwoning aan de Linnaeuslaan 12 het bekijken waard. Met een woonoppervlakte van 137 m² en vijf slaapkamers verdeeld over twee verdiepingen is er ruimte voor een gezin, thuiswerken of een combinatie daarvan.

De woning is gebouwd in 1998 en in de loop der jaren netjes onderhouden. Binnen is gekozen voor een moderne, rustige afwerking waardoor het geheel direct bruikbaar is, terwijl er tegelijkertijd nog ruimte is om onderdelen naar eigen inzicht te actualiseren. De leefruimte op de begane grond strekt zich uit over de volledige diepte van de woning en wordt aan beide zijden voorzien van daglicht.

Aan de achterzijde ligt de tuin met berging en carport, wat zorgt voor praktische gebruiksmogelijkheden in het dagelijks leven. De combinatie van binnenruimte en buitenruimte maakt dit een woning die goed aansluit op uiteenlopende woonbehoeften.

De buurt

De woning ligt in een rustige woonwijk in Veenendaal met voornamelijk bestemmingsverkeer. In de directe omgeving zijn basisscholen, supermarkten en speelvoorzieningen aanwezig; veel dagelijkse voorzieningen zijn binnen 5 tot 10 fietsminuten bereikbaar.

De bereikbaarheid is goed met de A12 op circa 10 autominuten afstand en een treinstation in de nabijheid. Ook sportvoorzieningen en groenstroken bevinden zich in de omgeving, wat de wijk geschikt maakt voor verschillende doelgroepen.





Begane grond

De entree bevindt zich aan de zijkant van de woning en geeft toegang tot de hal met toilet, trapgang en een trapkast.

Vanuit de hal is de leefruimte bereikbaar, die zich uitstrekt over de lengte van de woning. Aan de achterzijde bevindt zich de woonkamer met ruimte voor een zithoek en zicht op de tuin. De openslaande tuindeuren zorgen voor directe toegang naar buiten en extra lichtinval. De aanwezige haard vormt een vast element binnen deze ruimte. Aan de voorzijde is plaats voor een eethoek bij de erker, in verbinding met de keuken.

De open keuken (juni 2024) is modern uitgevoerd in een U-opstelling en voorzien van diverse inbouwapparatuur, waaronder een inductiekookplaat, vlakscherm afzuigkap, combi-oven, vaatwasser, koelkast en vriezer. Daarnaast is er voldoende werk- en kastruimte aanwezig.

Eerste verdieping

De overloop geeft toegang tot drie slaapkamers en de badkamer. Alle slaapkamers hebben een bruikbaar formaat en beschikken over daglichttoetreding via ramen. De indeling maakt verschillende gebruiksfuncties mogelijk.

De badkamer is ingericht met een ligbad, separate douche, wastafel en tweede toilet. Dankzij het raam is natuurlijke ventilatie aanwezig. De afwerking is netjes, met ruimte om deze naar wens te vernieuwen.

Tweede verdieping

Via een vaste trap is de tweede verdieping bereikbaar. De overloop beschikt over aansluitingen voor wasapparatuur, de opstelling van installaties en een raam voor daglicht.

Op deze verdieping zijn twee slaapkamers gerealiseerd, beide voorzien van dakramen. De kamers zijn van een goed formaat, waardoor ze geschikt zijn voor meerdere doeleinden. Daarnaast is de gehele verdieping voorzien van extra bergruimte achter de knieschotten en achter de trap.

Buitenruimte

De achtertuin is ruim en grotendeels bestraat, wat het onderhoud beperkt houdt. Er is voldoende voor meerdere zitplekken. Achter in de tuin bevindt zich een stenen berging met aansluitend een carport, waardoor parkeren op eigen terrein mogelijk is.

De voortuin ligt op een hoek en is verzorgd aangelegd met beplanting en bestrating.

Bijzonderheden

- Twee-onder-een-kapwoning
- Woonoppervlakte: 137 m²
- Perceeloppervlakte: 252 m²
- Bouwjaar: 1998
- Goed onderhouden
- Vijf slaapkamers
- Moderne U-keuken (juni 2024)
- Woonkamer met openslaande tuindeuren en sfeerhaard
- Badkamer met ligbad en separate douche
- Tweede verdieping met vaste trap en extra bergruimte
- Onderhoudsvriendelijke achtertuin
- Stenen berging met aangrenzende carport

Afsluiting

Een woning met een praktische indeling, voldoende ruimte en een verzorgde staat van onderhoud. Interesse? Neem contact op voor een bezichtiging.

Aan onvolkomenheden in de vermelde gegevens, tekeningen en schaal kunnen geen aanspraken worden ontleend. De vermelde informatie is van algemene aard en is niet meer dan een vrijblijvende uitnodiging om in onderhandeling te treden.










































Plattegrond

Begane grond met tuin



Plattegrond

Begane grond

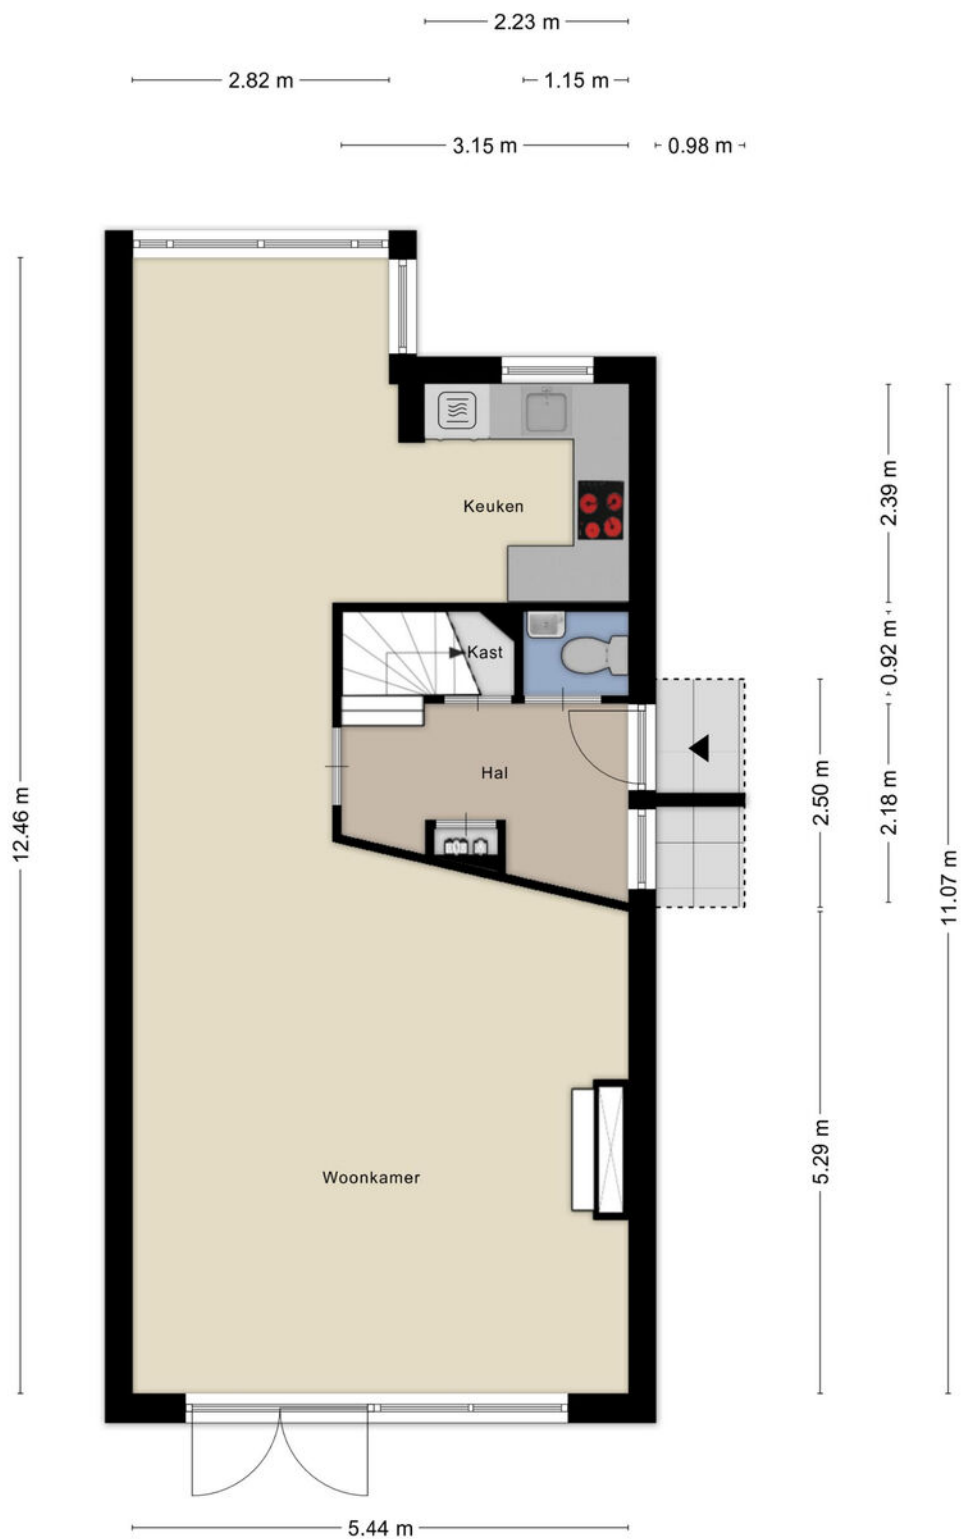

Plattegrond


Eerste verdieping



Aan de plattegronden kunnen geen rechten worden ontleend
© Zibber www.zibber.nl

Plattegrond


Tweede verdieping

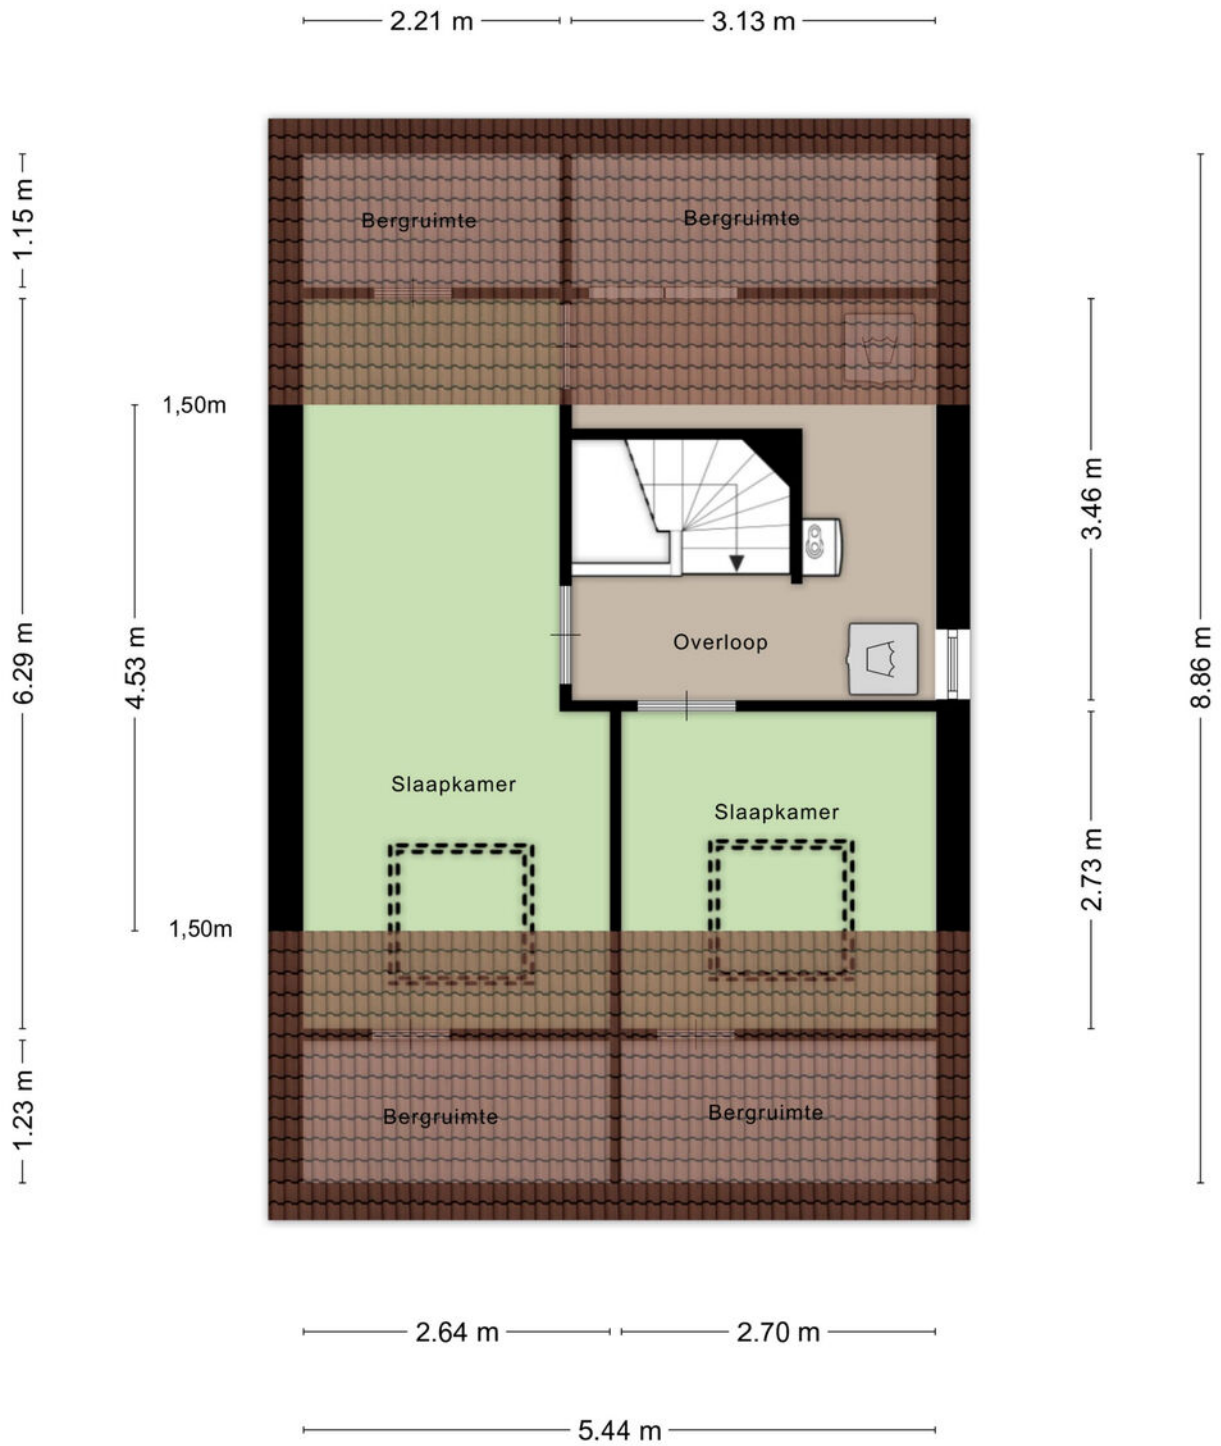

Aan de plattegronden kunnen geen rechten worden ontleend
© Zibber www.zibber.nl

Plattegrond


Carport en berging

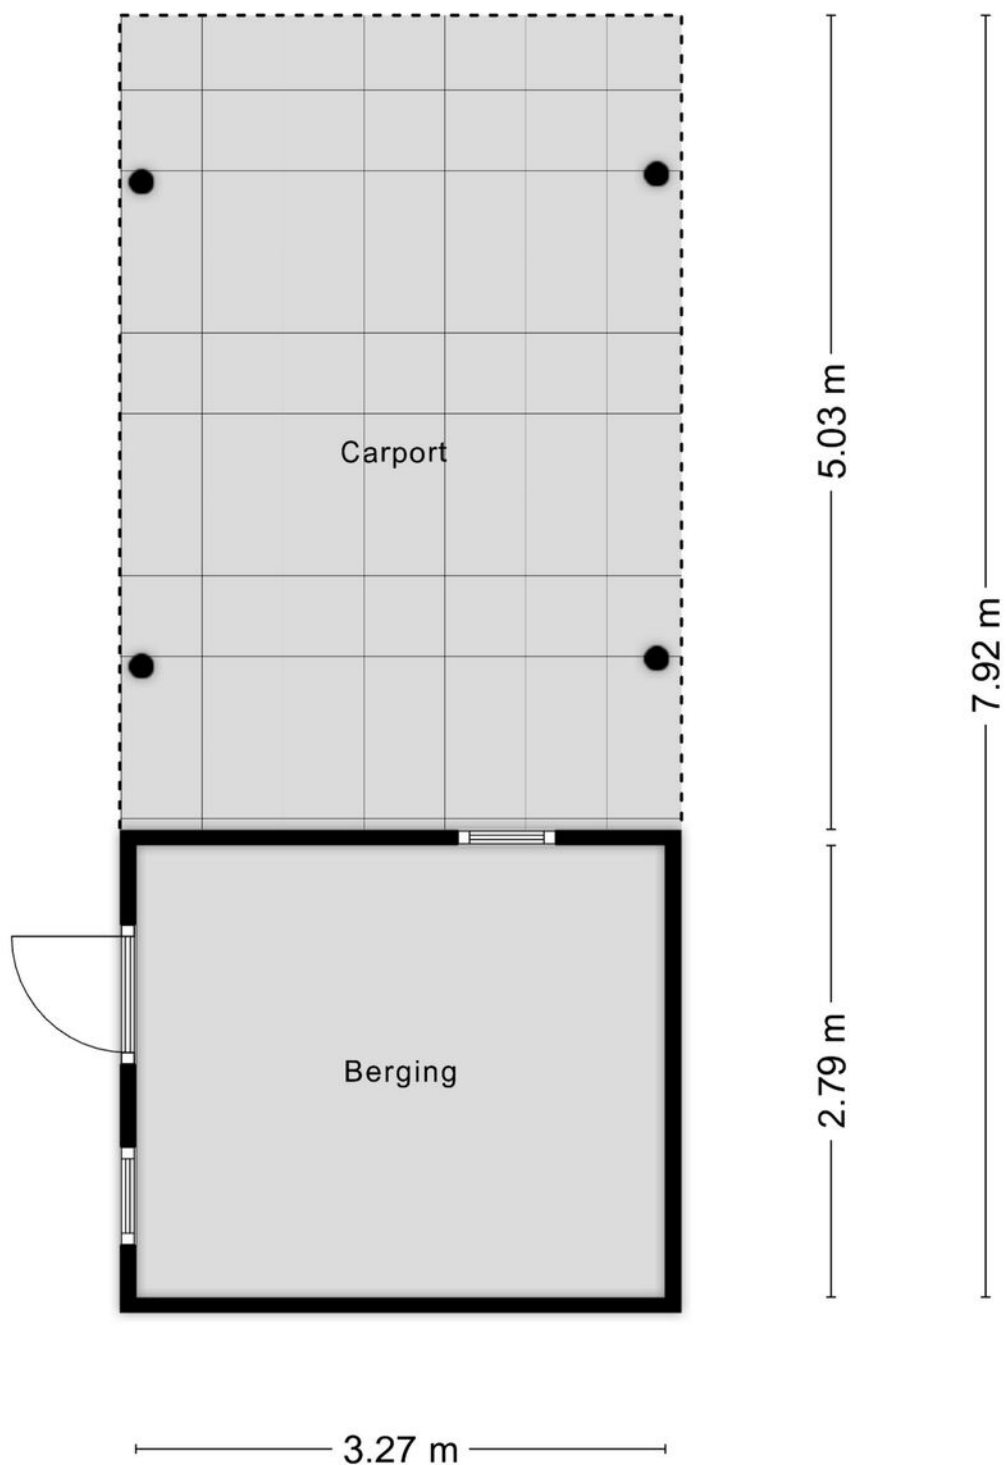


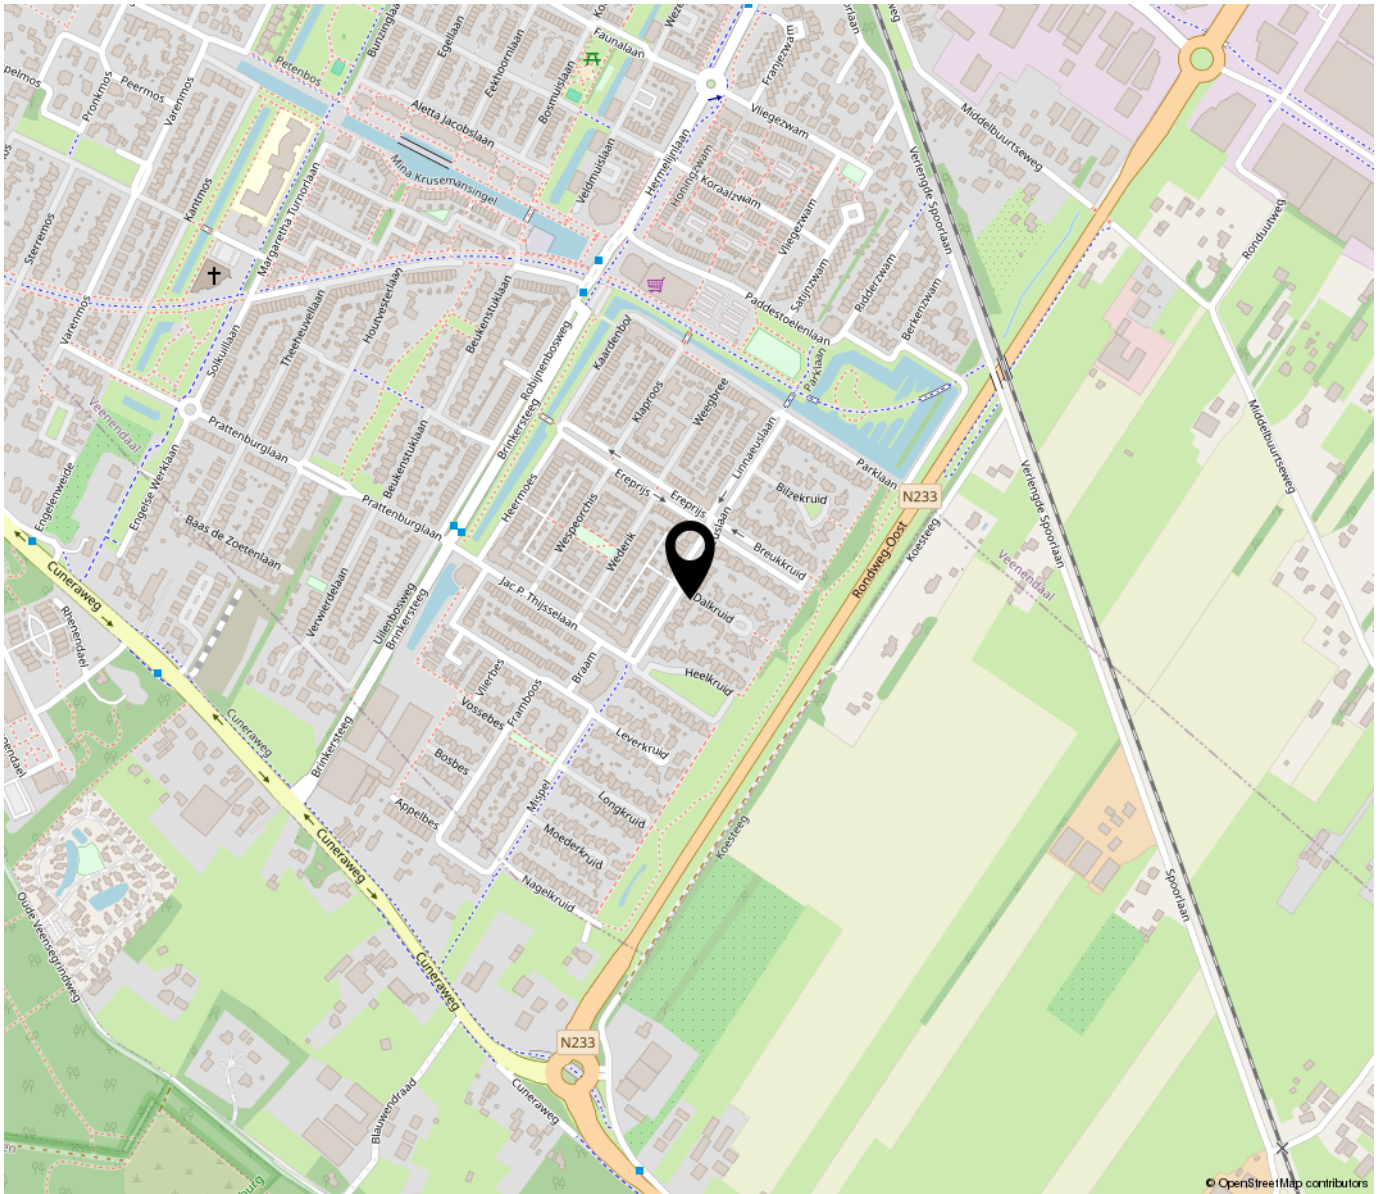
Aan de plattegronden kunnen geen rechten worden ontleend
© Zibber www.zibber.nl

Kadastrale kaart

Uw referentie: Linnaeuslaan 12

 


<p>12345 25</p> <p>Deze kaart is noordgericht Perceelnummer Huisnummer</p> <p>— Vastgestelde kadastrale grens — Voorlopige kadastrale grens — Administratieve kadastrale grens — Bebouwing</p> <p>Voor een eensluidend uittreksel, geleverd op 4 mei 2026 De bewaarder van het kadaster en de openbare registers</p>	<p>Schaal 1: 500</p> <p>Kadastrale gemeente Veenendaal Sectie F Perceel 2579</p> <p>Aan dit uittreksel kunnen geen betrouwbare maten worden ontleend. De Dienst voor het kadaster en de openbare registers behoudt zich de intellectuele eigendomsrechten voor, waaronder het auteursrecht en het databankenrecht.</p>	
--	--	---



“Woon jij binnenkort op deze locatie?”

De woning ligt in een rustige woonwijk in Veenendaal met voornamelijk bestemmingsverkeer. In de directe omgeving zijn basisscholen, supermarkten en speelvoorzieningen aanwezig; veel dagelijkse voorzieningen zijn binnen 5 tot 10 fietsminuten bereikbaar.

De bereikbaarheid is goed met de A12 op circa 10 autominuten afstand en een treinstation in de nabijheid.

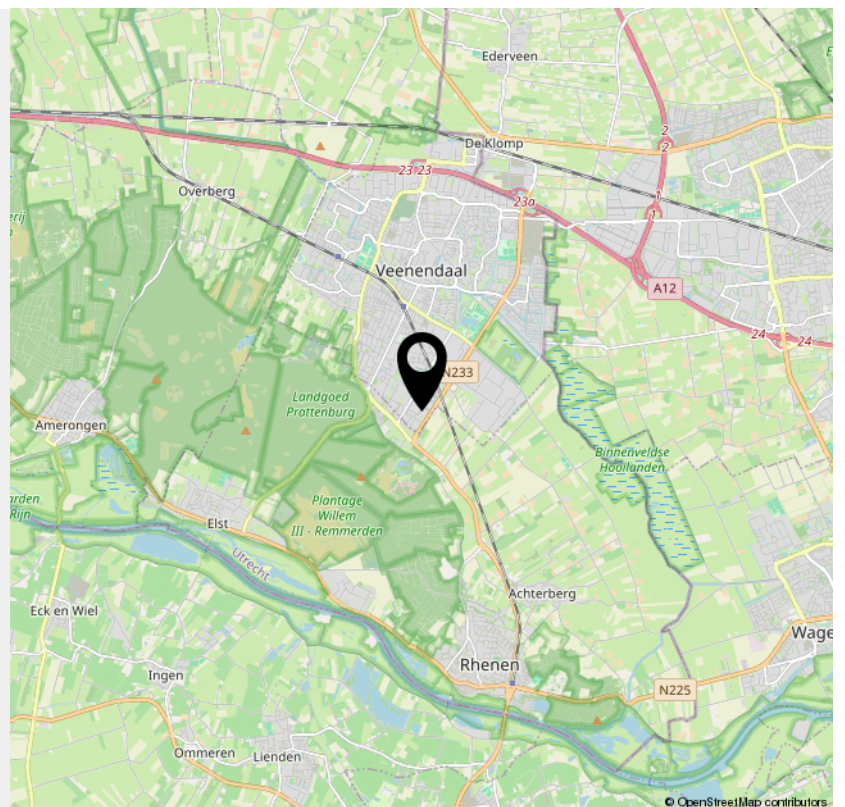

> Lijst van zaken

	Blijft achter	Gaat mee	Ter overname	NVT
Woning - Interieur				
(Voorzet) openhaard met toebehoren	X			
Allesbrander				X
Houtkachel				X
(Gas)kachels				X
Designradiator(en)				X
Radiatorafwerking				X
Verlichting, te weten				
- inbouwspots/dimmers	X			
- opbouwspots/armaturen/lampen/dimmers		X		
- losse (hang)lampen		X		
-				X
-				X
(Losse)kasten, legplanken, te weten				
-	X			
-				X
Raamdecoratie/zonwering binnen, te weten				
- gordijnrails	X			
- gordijnen	X			
- overgordijnen				X
- vitrages				X
- rolgordijnen	X			
- lamellen	X			
- jaloezieën				X
- (losse) horren/rolhorren				X
-				X

> Lijst van zaken

	Blijft achter	Gaat mee	Ter overname	NVT
-				X
Vloerdecoratie, te weten				
- vloerbedekking	X			
- parketvloer				X
- houten vloer(delen)				X
- laminaat	X			
- plavuizen	X			
-				X
-				X
Overig, te weten				
- spiegelwanden				X
- schilderij ophangstelsel				X
-				X
-				X
-				X
-				X
Woning - Keuken				
Keukenblok (met bovenkasten)	X			
Keuken (inbouw)apparatuur, te weten				
- kookplaat	X			
- (gas)fornuis				X
- afzuigkap	X			
- magnetron				X
- oven				X
- combi-oven/combimagnetron	X			

> Lijst van zaken

	Blijft achter	Gaat mee	Ter overname	NVT
- koelkast	X			
- vriezer	X			
- koel-vriescombinatie				X
- vaatwasser	X			
- Quooker				X
- koffiezetapparaat				X
- Neff apparaten, nieuwe keuken met apparatuur in juni 2024				X
-				X
Keukenaccessoires, te weten				
-				X
-				X
-				X
-				X
-				X
-				X
-				X
-				X
Woning - Sanitair/sauna				
Sauna met toebehoren				X
				X
				X
Toilet met de volgende toebehoren				
- toilet	X			
- toiletrolhouder	X			
- toiletborstel(houder)		X		

> Lijst van zaken

	Blijft achter	Gaat mee	Ter overname	NVT
- fontein	X			
-				X
-				X
Badkamer met de volgende toebehoren				
- ligbad	X			
- jacuzzi/whirlpool				X
- douche (cabine/scherm)	X			
- stoomdouche (cabine)				X
- wastafel	X			
- wastafelmeubel				X
- planchet	X			
- toiletkast	X			
- toilet	X			
- toiletrolhouder	X			
- toiletborstel(houder)				X
-				X
-				X
Woning - Exterieur/installaties/veiligheid/ energiebesparing				
Schotel/antenne				X
Brievenbus	X			
Kluis				X
(Voordeur)bel	X			
Alarminstallatie				X
(Veiligheids)sloten en overige inbraakpreventie	X			
Rookmelders	X			

> Lijst van zaken

	Blijft achter	Gaat mee	Ter overname	NVT
(Klok)thermostaat	X			
Airconditioning				X
Screens				X
Rolluiken				X
Zonwering buiten	X			
Telefoonaansluiting/internetaansluiting	X			
Veiligheidsschakelaar wasautomaat				X
Waterslot wasautomaat				X
Zonnepanelen				X
Oplaadpunt elektrische auto				X
				X
				X
				X
				X
				X
Warmwatervoorziening, te weten				
- CV-installatie	X			
- boiler				X
- geiser				X
-				X
-	X			
-				X
Isolatievoorzieningen (voorzetramen/radiatorfolie etc.), te weten				
-				X
-				X

> Lijst van zaken

	Blijft achter	Gaat mee	Ter overname	NVT
Tuin - Inrichting				
Tuinaanleg/bestrating	X			
Beplanting	X			
				X
Tuin - Verlichting/installaties				
Buitenverlichting	X			
Tijd- of schemerschakelaar/bewegingsmelder	X			
				X
Tuin - Bebouwing				
Tuinhuis/buitenberging	X			
Kasten/werkbank in tuinhuis/berging				X
(Broei)kas				X
				X
				X
Tuin - Overig				
Overige tuin, te weten				
- (sier)hek	X			
- vlaggenmast(houder)	X			
-				X
-				X
Overig - Contracten				
CV: Nee				
Boiler: Nee				
Zonnepanelen: Nee				



Peter van den Top makelaars

Kerkewijk 28,
3901 EG Veenendaal

0318-516155

petervandentopmakelaars.nl

Welkom bij

Peter van den Top Makelaars

Als middelgroot makelaarskantoor is Peter van den Top Makelaars al vele jaren een **begrip in Veenendaal en omgeving**. Dat komt niet alleen door onze ruime ervaring, maar vooral door de persoonlijke aandacht en de vriendelijke, professionele werkwijze.

Wij staan graag voor u klaar op het gebied van **verkoop, aankoop en taxaties van woningen**. Hierbij nemen we alle zorg uit handen en begeleiden we u het gehele traject.

Ons motto is: **“Zeg wat je doet en doe wat je zegt”**. Dit gezegde is zeker niet vanzelfsprekend. Ons kantoor wordt door onze opdrachtgevers daarom op Funda beloond met een **gemiddelde score van 9,8** en daar zijn wij zeer trots op!

Naast **particulieren** kunnen ook **zakelijke klanten** bij Peter van den Top Makelaars terecht. Door de jaren heen hebben we diverse aannemers, beleggers en projectontwikkelaars bijgestaan bij de initiëring, ontwikkeling en verkoop van nieuwbouwprojecten. Ze zeggen weleens: de verkoop van een nieuwbouwproject is een vak apart. Wij kunnen met een gerust hart stellen: **‘ons vak!’**

Dus of u nu op zoek bent naar een nieuwe woning, uw woning wilt verkopen of een gevalideerd taxatierapport nodig hebt.

Peter van den Top Makelaars staat graag voor u klaar!





Verkoop

Uw huis verkopen is geen alledaagse gebeurtenis. Het gaat om serieuze bedragen en er spelen soms meerdere belangen. Het verkopen van een woning is veel meer dan 'even een bord in de tuin plaatsen'. Bij Peter van den Top Makelaars helpen we u graag door deze spannende periode. Dat begint bij een eerste gesprek en eindigt pas na de notariële overdracht. We nemen u tijdens het gehele traject veel werk en zorg uit handen. Van woningbezichtiging tot onderhandelingen en van professionele verkoopbrochures tot online exposure.

Peter van den Top Makelaars werkt als verkoopmakelaar exclusief voor ú. Dit betekent dat uw belang, een optimaal verkoopresultaat, altijd voorop staat.

Nadat we de juiste vraagprijs hebben vastgesteld, gaan we uw woning maximaal onder de aandacht brengen. Met een uitgebreide brochure en in onze digitale etalage, maar ook online op o.a. onze website, Funda en op onze social media kanalen. Ook beschikken we over een database van woningzoekenden. Kortom, we stellen letterlijk alles in het werk om uw woning te verkopen en staan u bij van A tot Z.

Aankoop

Bent u op zoek naar een nieuwe woning? Kunt u uw droomhuis maar niet vinden? Peter van den Top Makelaars heeft jarenlange ervaring en kent de woningmarkt in Veenendaal en omgeving tot in details. Naast onze eigen woningportefeuille, bekijken we ook het aanbod van collega-makelaars en gebruiken we ons uitgebreide netwerk om u zo goed mogelijk te begeleiden bij uw zoektocht.

We hebben uw mogelijke droomwoning gevonden. En nu? Onze aankoopmakelaar maakt een afspraak om het huis samen met u te bezichtigen. Uiteraard letten wij hierbij op alle mogelijke gebreken, achterstallig onderhoud etc. Bent u geïnteresseerd in uw deze woning? Dan stellen we samen een biedingsvoorstel op, waarna wij namens u de onderhandelingen verzorgen. Is de koopsom akkoord? Dan nemen we alles nog een keer uitvoerig door, lichten e.e.a. toe en kunt u de koopovereenkomst tekenen. Vervolgens zullen we u bij de laatste inspectie begeleiden en na de overdracht bij de notaris, kunnen we samen met u het glas heffen.



Taxaties/waardebepaling

Vrijwel elke financiële instelling (denk aan banken en andere hypotheekverstrekkers) vraagt tegenwoordig om een gevalideerd taxatierapport. Dit is noodzakelijk bij het verkrijgen van een hypotheek, maar ook vaak bij o.a. echtscheidingen, nalatenschappen en fiscale constructies. Via Peter van den Top Makelaars worden alle taxaties uitgevoerd door een beëdigd makelaar/taxateur, die is ingeschreven in het register van de Stichting VastgoedCert te Rotterdam en is aangesloten bij VastgoedPRO.

Hierdoor bent u altijd verzekerd van een deskundige en objectieve waardebepaling en een gedetailleerd en vakkundig taxatierapport dat door vrijwel elke instelling wordt geaccepteerd. De uitgevoerde taxaties zijn alleen voor particulieren.

Projectontwikkeling

Peter van den Top Makelaars is al vele jaren betrokken bij de initiëring, ontwikkeling en verkoop van nieuwbouwprojecten in Veenendaal en omgeving. Diverse projectontwikkelaars, aannemers en beleggers weten ons te vinden voor verkoop van nieuwbouwwoningen.

Het ene project is het andere niet. Verschillende woningen, prijsklassen, inschrijvoorwaarden en de omvang: het is elke keer weer maatwerk.

Vanuit onze jarenlange ervaring adviseren we graag gedurende het gehele traject; van ontwikkelingsfase tot en met de eigendomsoverdracht aan de koper bij de notaris. Bent u nieuwsgierig naar onze werkwijze? Of wilt u gewoon eens vrijblijvend kennismaken? Neem gerust contact op voor een kopje koffie en een vrijblijvend kennismakingsgesprek.

Over ons

Peter van den Top Makelaars werd in januari 2003 opgericht door Peter van den Top. Inmiddels is het veelzijdige makelaarskantoor uitgegroeid tot een begrip in de regio Veenendaal. Ons kantoor aan de Kerkewijk 28 ligt aan een doorgaande weg met fraaie verkoopetalage. Loop gerust eens langs (of binnen) bij ons kantoor. Onze enthousiaste makelaars zijn u graag van dienst met aankoop, verkoop, taxaties en projectontwikkeling/ nieuwbouwprojecten. Op vriendelijke wijze en met veel persoonlijke aandacht staan we u graag bij als aankoop- of verkoopmakelaar.

Wie weet tot snel!

**Het team van
Peter van den Top Makelaars**

INTERESSE

in deze woning?



Neem gerust contact met ons op!

We helpen je graag verder.

Peter van den Top
makelaars
Kerkewijk 28
3901 EG Veenendaal

0318-516155
www.petervandentopmakelaars.nl
info@petervandentopmakelaars.nl

Peter van den Top
makelaars