




**DE LORIJN**

— makelaars o.g. —

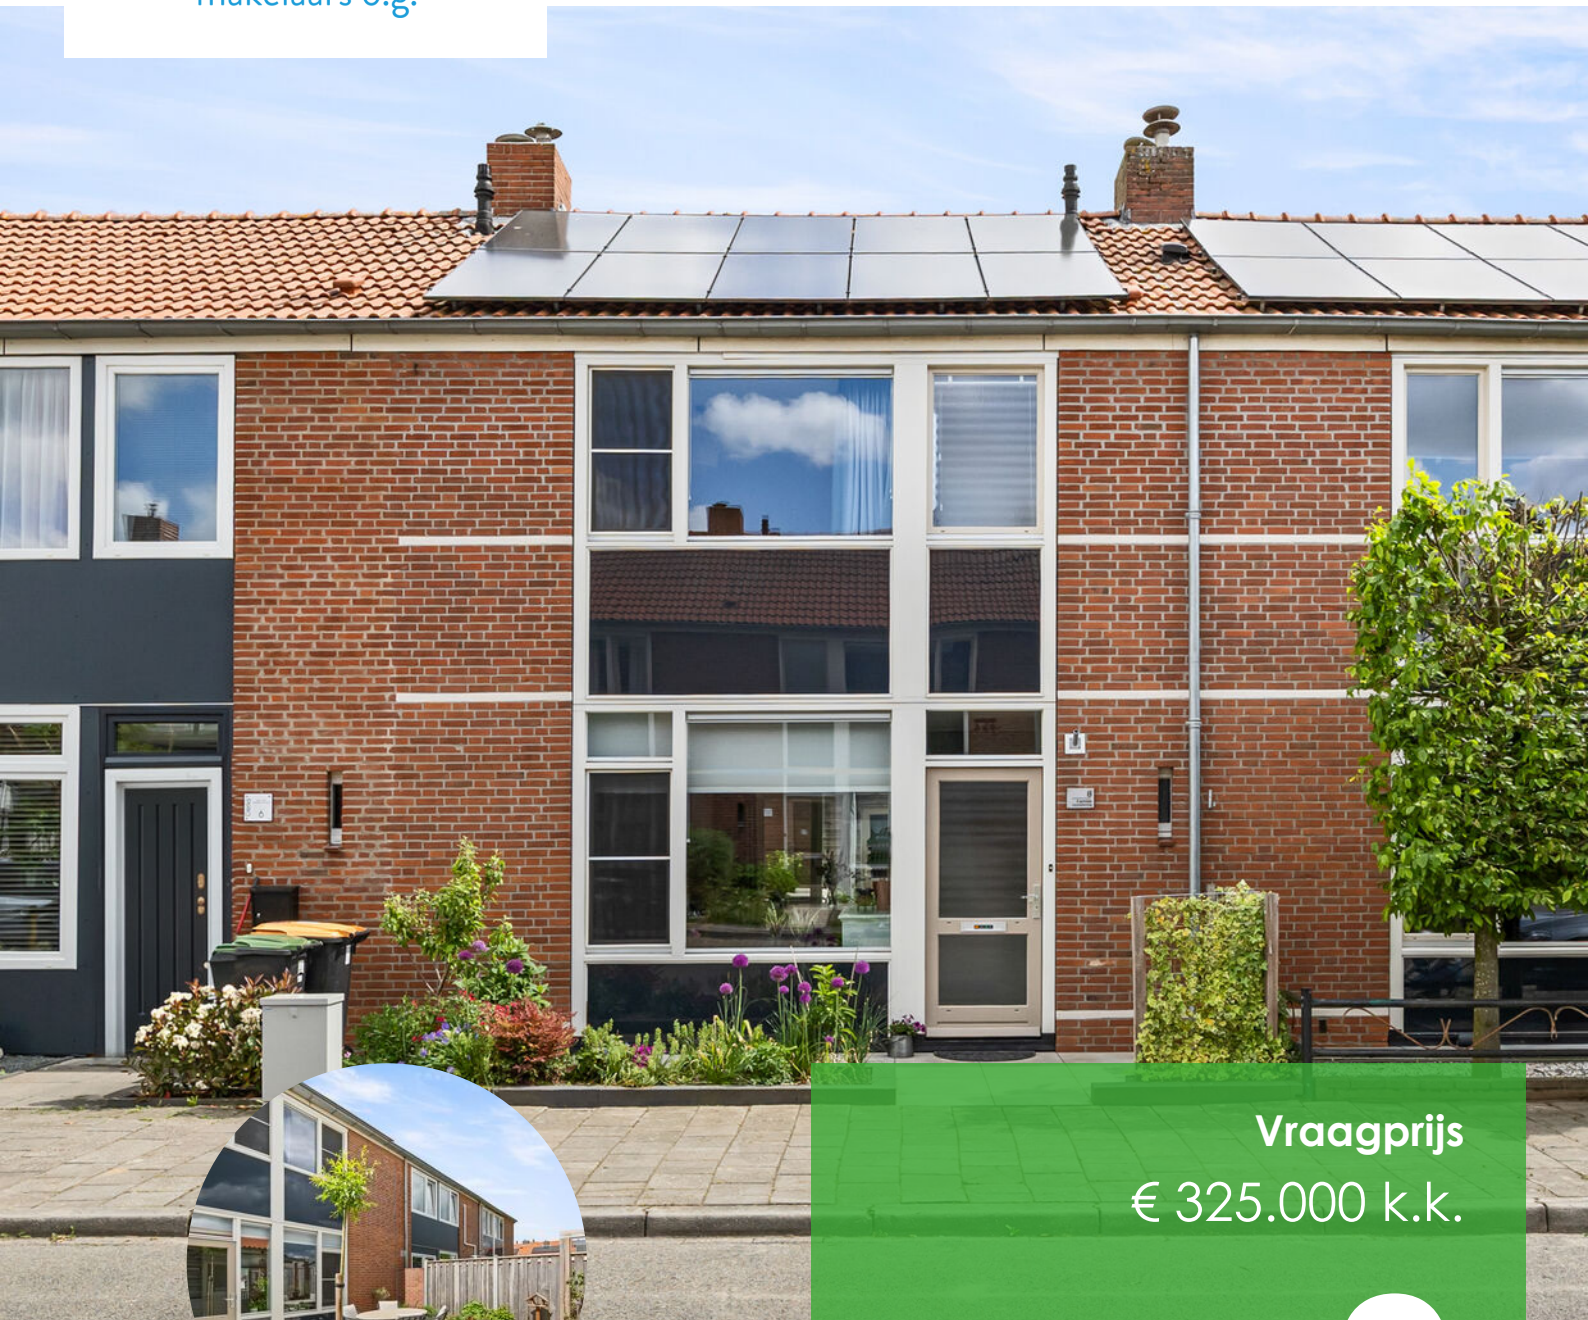

Vraagprijs  
€ 325.000 k.k.

8

**SCHOOLWEG**

**DEEST**

0487-518930  
info@delorijnmakelaars.nl  
www.delorijnmakelaars.nl

# Kenmerken

**SOORT WONING:**  
eengezinswoning

**WOONOPPERVLAKTE:**  
82 m<sup>2</sup>

**INHOUD:**  
315 m<sup>3</sup>

**PERCEELOPPERVLAKTE:**  
117 m<sup>2</sup>

**AANTAL KAMERS:**  
4

**SLAAPKAMERS:**  
3

**BOUWFORM**  
**TYPE WONING**  
**ENERGIELABEL**  
**BOUWJAAR**  
**WARM WATER**

bestaande bouw  
tussenwoning  
A++  
1967  
c.v.-ketel

**LIGGING:**  
**TUIN:**  
**BERGING:**  
**VERWARMING:**  
**ISOLATIE**

aan rustige weg  
55 m<sup>2</sup>  
vrijstaand 16 m<sup>2</sup>  
c.v.-ketel  
dakisolatie, muurisolatie,  
vloerisolatie, dubbel glas

# Omschrijving

Instapklare en verduurzaamde tussenwoning met veel licht, energielabel A++ en moderne afwerking!

Ben je op zoek naar een ruime, moderne én energiezuinige woning waar je zó in kunt? Dan is deze brede tussenwoning in het gezellige Deest absoluut een bezichtiging waard. De woning is in 2022 vrijwel volledig gerenoveerd en verduurzaamd, waardoor je profiteert van hedendaags wooncomfort, een stijlvolle afwerking én lage energielasten.

Pluspunten op een rij:

- Brede tussenwoning met veel lichtinval
- Vrijwel volledig gerenoveerd in 2022
- Moderne keuken, badkamer en toilet
- Energielabel A++, voorzien van 19 zonnepanelen met een hybride omvormer
- Grote bergzolder met Velux dakraam
- Ruime berging met werkbank
- Groene, vernieuwde tuin met brede achterom (2023)

Dankzij de grote raampartijen (HR++) aan zowel de voor- als achterzijde geniet je hier van een heerlijke lichtinval en een ruimtelijk gevoel. Je stapt binnen in de hal waar zich een compleet vernieuwd toilet, de trapkast en de meterkast bevinden. Vanaf de hal loop je door naar de woonkamer, het hart van het huis. Een fijne, lichte leefruimte waar je direct een gevoel van thuiskomen ervaart.

De aangrenzende moderne keuken is in 2022 vernieuwd en van alle gemakken voorzien. Denk aan een inductiekookplaat, vaatwasser, combimagnetron, koelkast, vriezer en afzuigkap. Ook de aansluiting voor de wasmachine is hier aanwezig.

Buiten geniet je van een verzorgde, groene tuin die in 2023 opnieuw is aangelegd. De brede achterom maakt de tuin extra praktisch en ideaal bereikbaar met bijvoorbeeld een motor of bakfiets. Achterin bevindt zich een ruime berging met werkbank en volop bergruimte.

Op de eerste verdieping bevinden zich 3 ruime slaapkamers en de volledig vernieuwde badkamer, die strak is afgewerkt en voorzien is van mechanische ventilatie. Met een vlizotrap bereik je een ruime bergzolder. Hier kun je al je spullen kwijt en bevinden zich de c.v.-ketel, mechanische ventilatiebox en de omvormer voor de zonnepanelen.

Ook op het gebied van duurzaamheid scoort deze woning uitstekend met energielabel A++. Dat betekent niet alleen genieten van extra wooncomfort, maar biedt vaak ook extra financieringsmogelijkheden: bij een gunstig energielabel kun je doorgaans meer lenen ten opzichte van woningen met een lager energielabel. In 2022 zijn maar liefst 19 zonnepanelen (400 WP) geplaatst. Daarnaast is de meterkast vernieuwd en voorzien van een moderne 3-fasen aansluiting.

Wonen in Deest

Deest is een sfeervol dorp aan de dijk in de gemeente Druten, centraal in het prachtige Land van Maas en Waal! Hier woon je rustig en groen, terwijl dagelijkse voorzieningen zoals winkels, scholen en horeca dichtbij zijn. Dankzij de gunstige ligging ten opzichte van de A15, A50 en N322 bereik je steden als Nijmegen en Tiel bovendien snel en eenvoudig.

Kortom: een moderne, duurzame en verrassend ruime woning op een fijne locatie — keurig afgewerkt en klaar voor de toekomst!

# Woonkamer









# Keuken



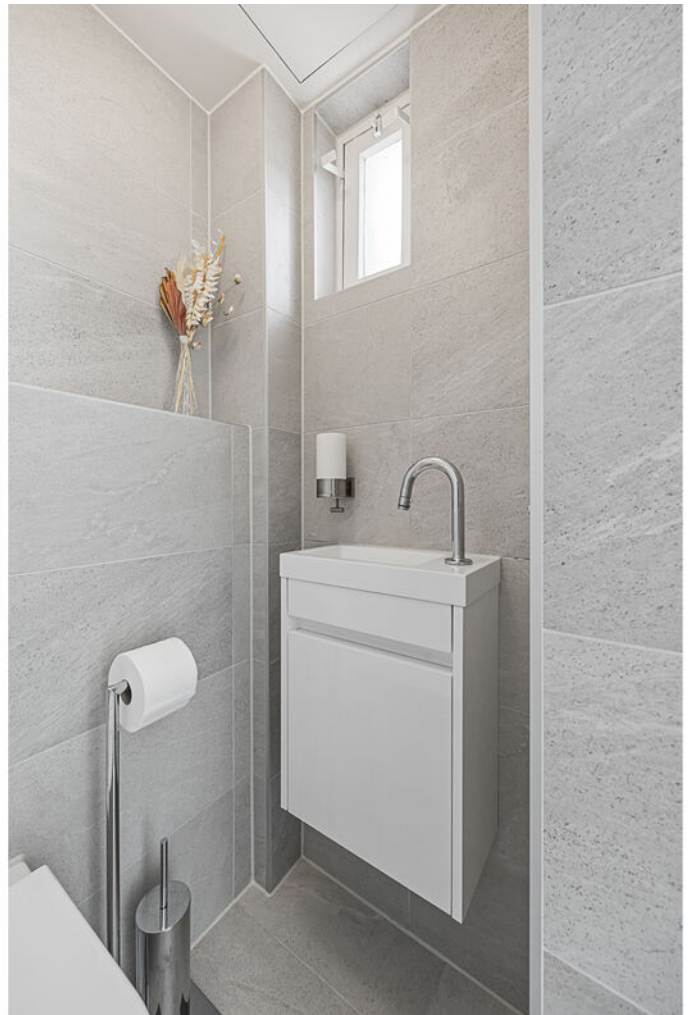

# Overloop

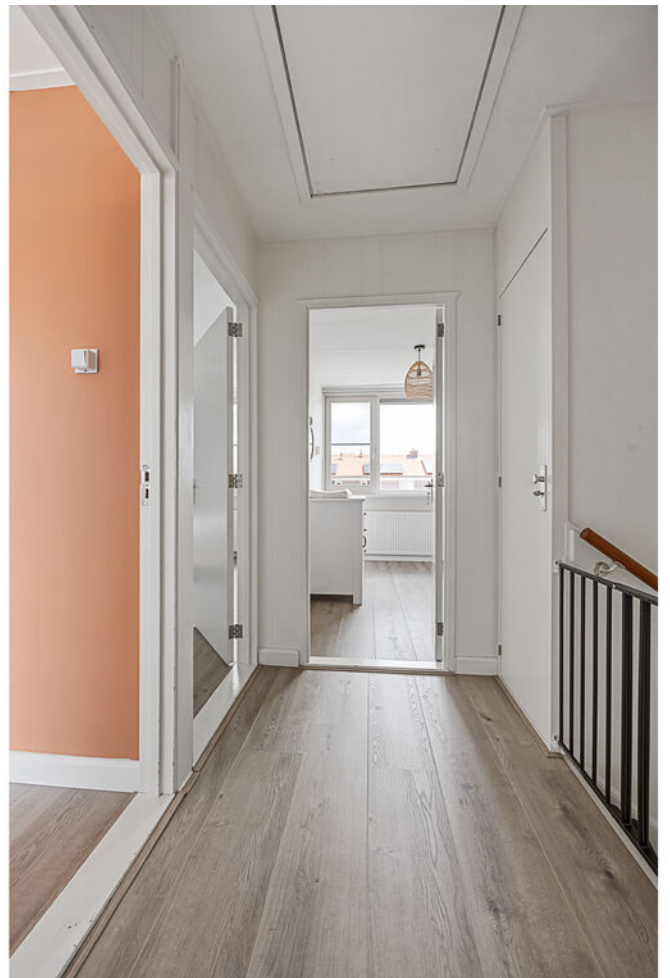

# Badkamer



# Slaapkamers














# Aanzicht woning



# Begane grond

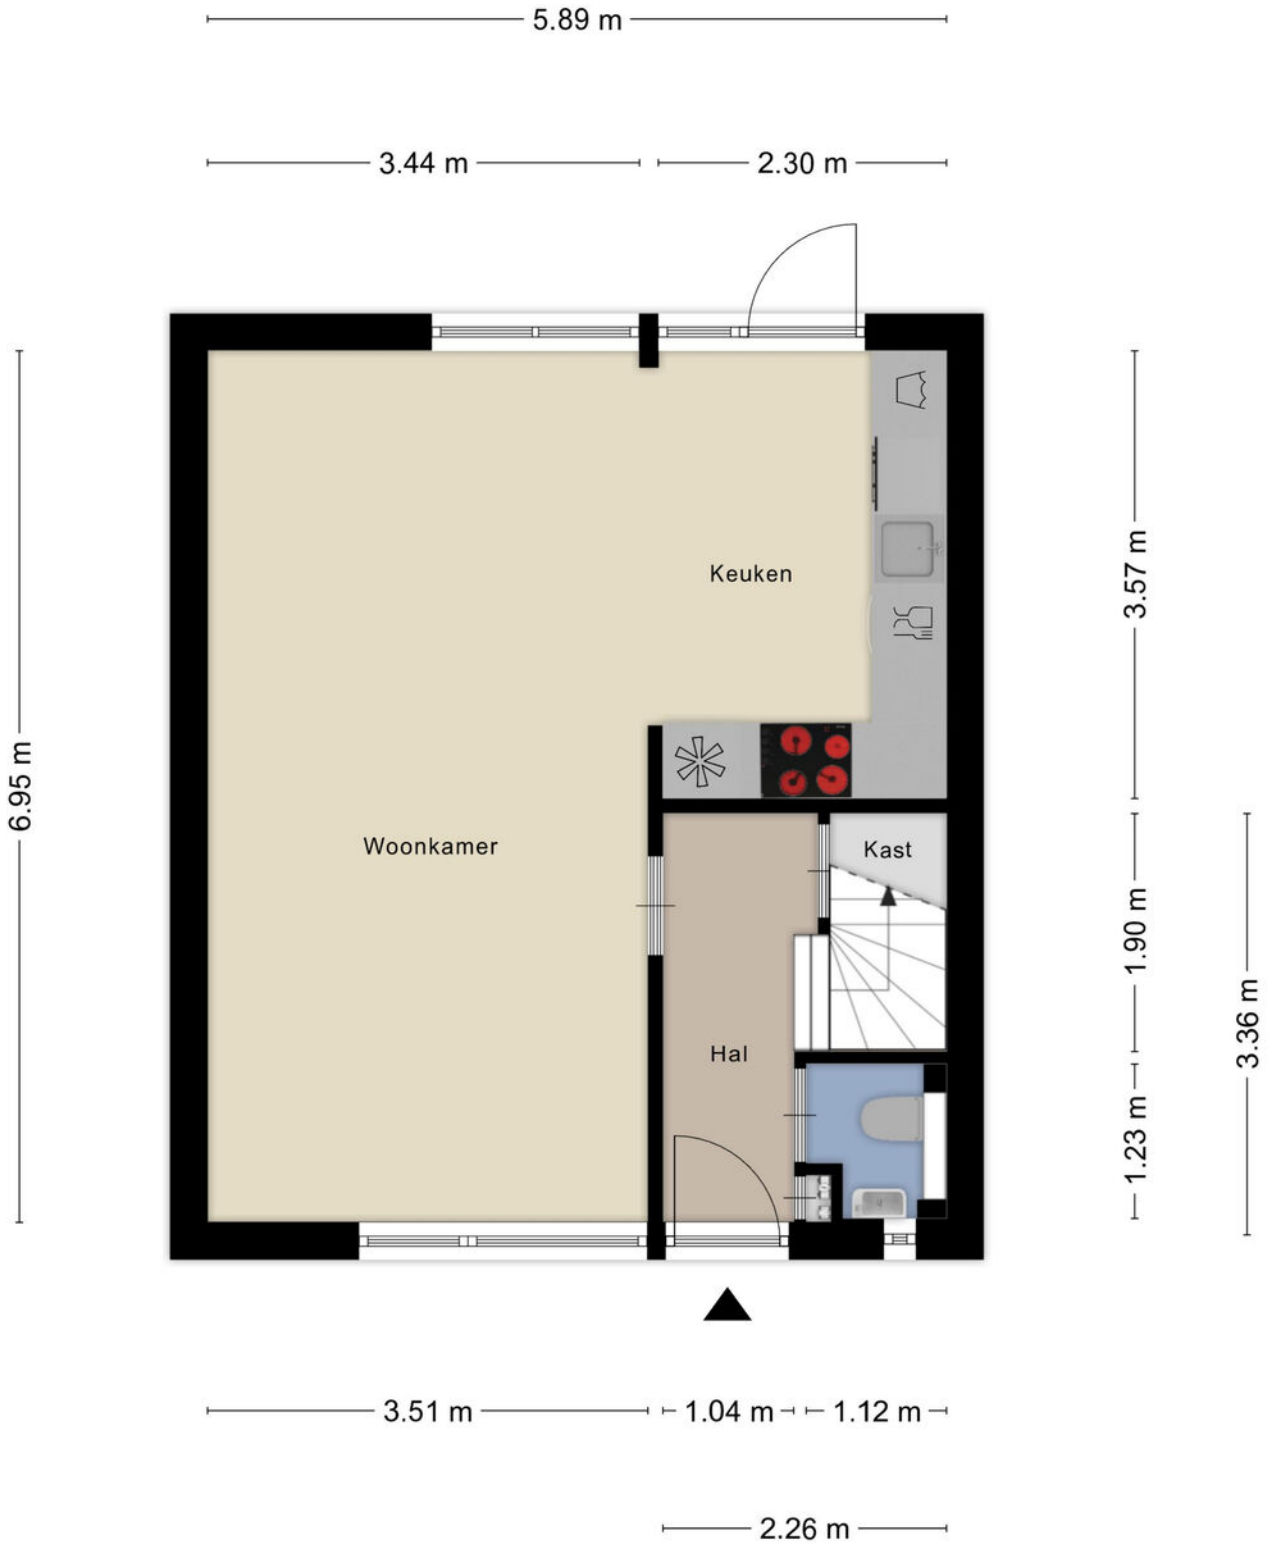


Aan de plattegronden kunnen geen rechten worden ontleend  
© Zibber [www.zibber.nl](http://www.zibber.nl)

# Eerste verdieping




Aan de plattegronden kunnen geen rechten worden ontleend  
© Zibber [www.zibber.nl](http://www.zibber.nl)

# Zolder

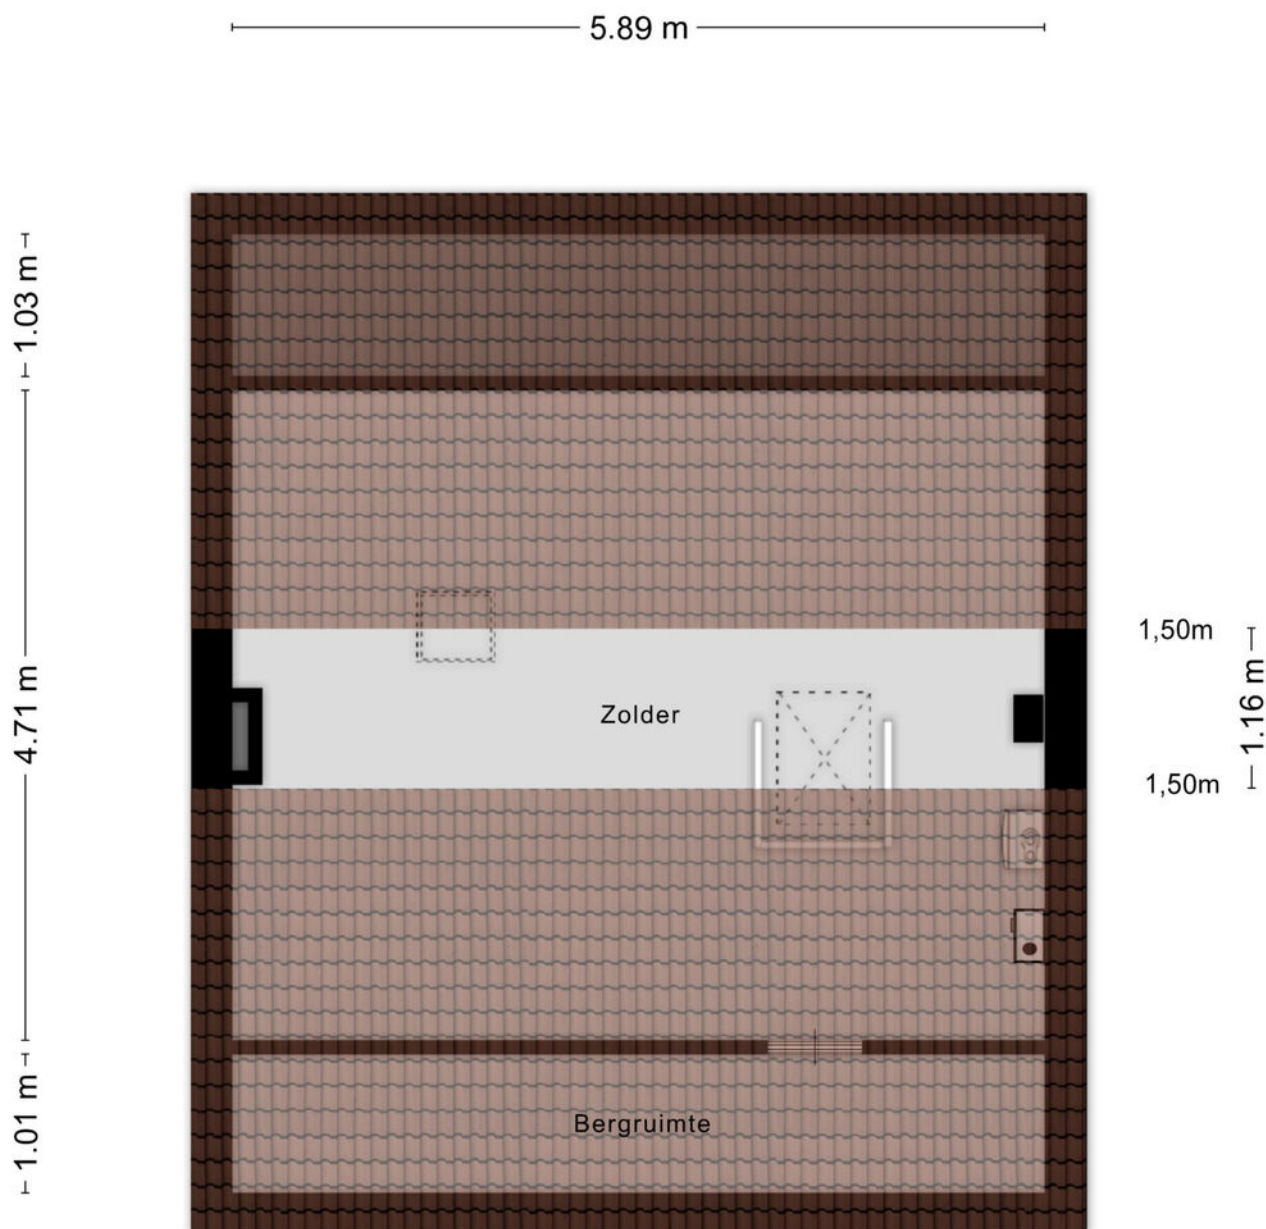

Aan de plattegronden kunnen geen rechten worden ontleend  
© Zibber [www.zibber.nl](http://www.zibber.nl)

# Berging

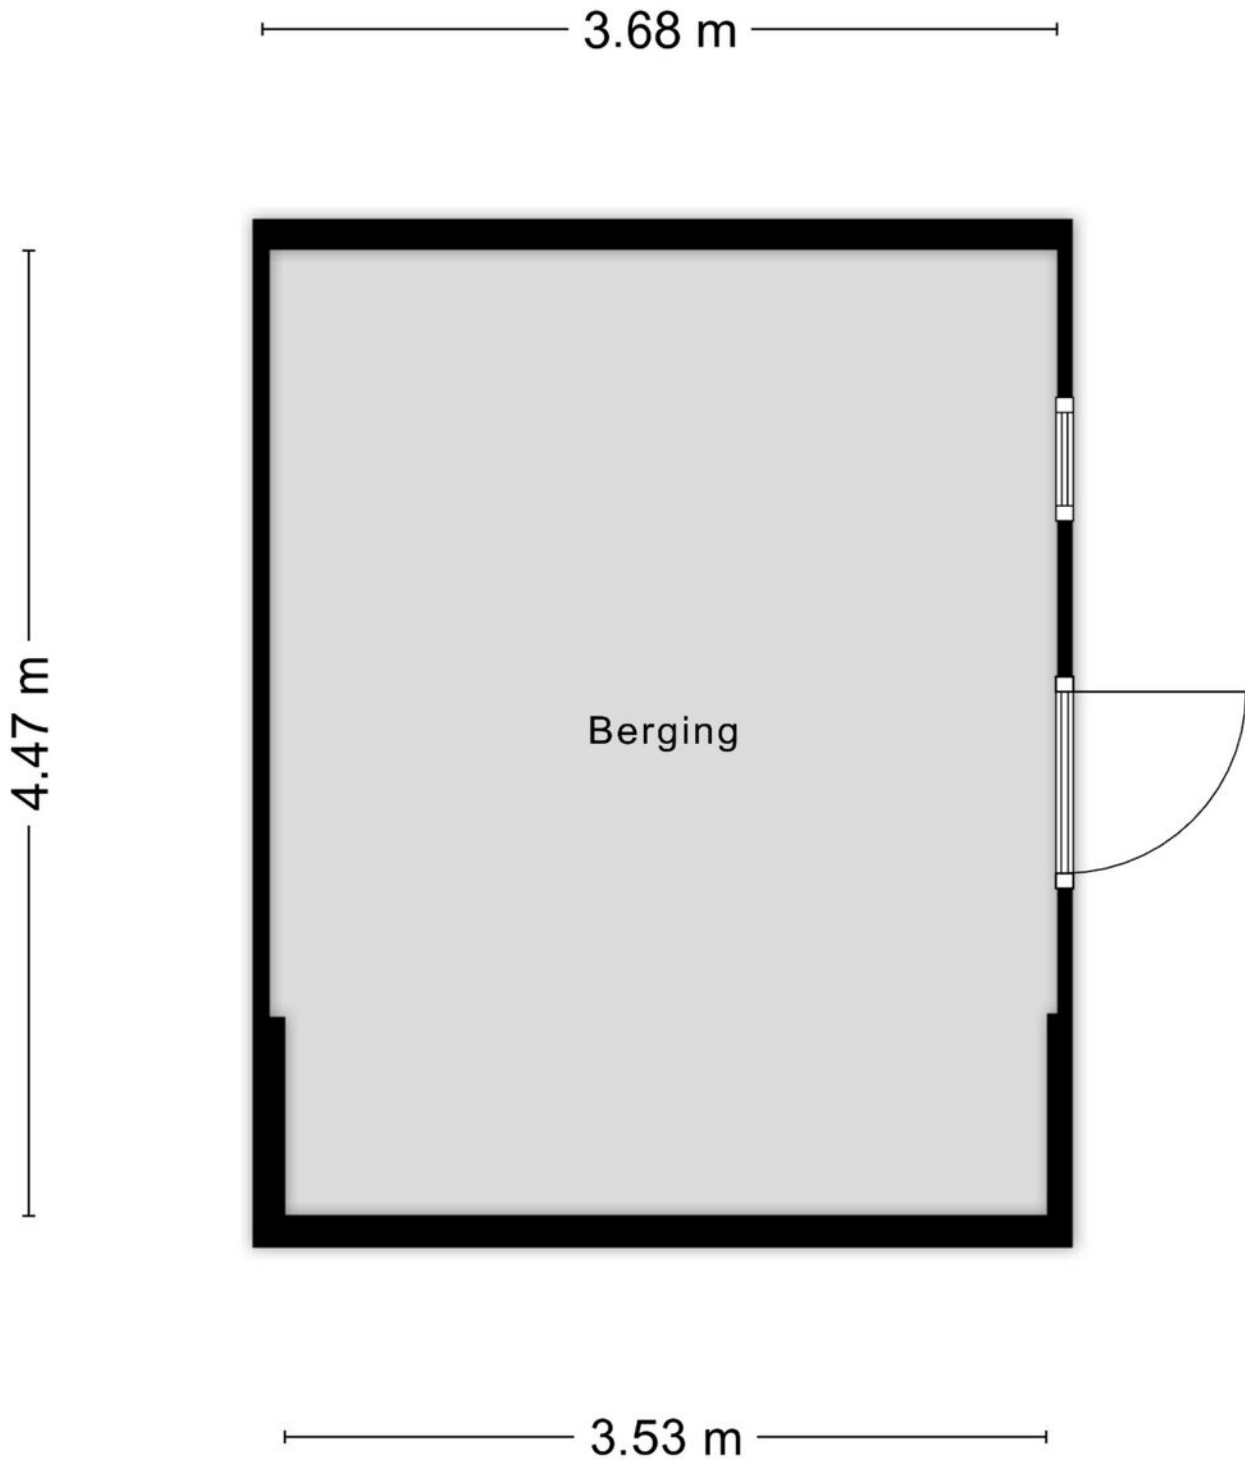

Aan de plattegronden kunnen geen rechten worden ontleend  
© Zibber [www.zibber.nl](http://www.zibber.nl)

# Meetrapport

Meetrapport

**Zibber**

## Meetcertificaat

Zibber B.V. heeft in opdracht van De Lorijn Makelaars o.g. dit meetrapport opgesteld conform de NTA 2581:2011 waarin de gebruiksoppervlakten en bruto- inhoud en vloeroppervlak zijn vast gesteld.

Object type	Woning
Adres	Schoolweg 8
Postcode/plaats	6653BC, Deest
Meetcertificaat type A	Op locatie gecontroleerd en gemeten

Status	Definitief
--------	------------

Datum meetopname	09-04-2026
Datum meetrapport	10-04-2026
Certificaatnummer	1641734

	Totaal
Gebruiksoppervlakte wonen	82,10 M <sup>2</sup>
Gebruiksoppervlakte overige in pandige ruimte	6,80 M <sup>2</sup>
Gebouw gebonden buitenruimte	0,00 M <sup>2</sup>
Externe bergruimte	16,20 M <sup>2</sup>
<b>Bruto vloeroppervlak</b>	<b>141,30 M<sup>2</sup></b>
<b>Bruto inhoud woning</b>	<b>314,86 M<sup>3</sup></b>

De meting en berekeningen zijn op basis van de "Meetinstructie bepalen gebruiksoppervlakten woningen" en "Meetinstructie bepalen bruto inhoud woningen" a.d.h.v. de NEN2580:2007 NL, 'Oppervlakten en inhoud van gebouwen - Termen, definities en bepalingsmethoden', inclusief het correctieblad NEN 2580:2007/C1:2008. Op dit meetcertificaat zijn de in dit meetrapport genoemde aannames en voorbehouden van toepassing.


Rapport opgemaakt door Zibber B.V., naar beste kennis en wetenschap, geheel te goeder trouw en voldoet aan de eisen van NTA 2581:2011

# Kadastrale kaart

Kadastrale kaart

Uw referentie: rp-v





12345 Perceelnummer	Deze kaart is noordgericht	Schaal 1: 500	
25 Huisnummer	Vastgestelde kadastrale grens	Kadastrale gemeente Afferden	
— Vastgestelde kadastrale grens	Voorlopige kadastrale grens	Sectie B	
— Voorlopige kadastrale grens	Administratieve kadastrale grens	Perceel 2070	
— Administratieve kadastrale grens	Bebouwing		


Voor een eenskludend uittreksel, geleverd op 30 maart 2026  
De bewaarder van het kadaster en de openbare registers

Aan dit uittreksel kunnen geen betrouwbare maten worden ontleend.  
De Dienst voor het kadaster en de openbare registers behoudt zich de intellectuele eigendomsrechten voor, waaronder het auteursrecht en het databankrecht.

# Locatie op de kaart

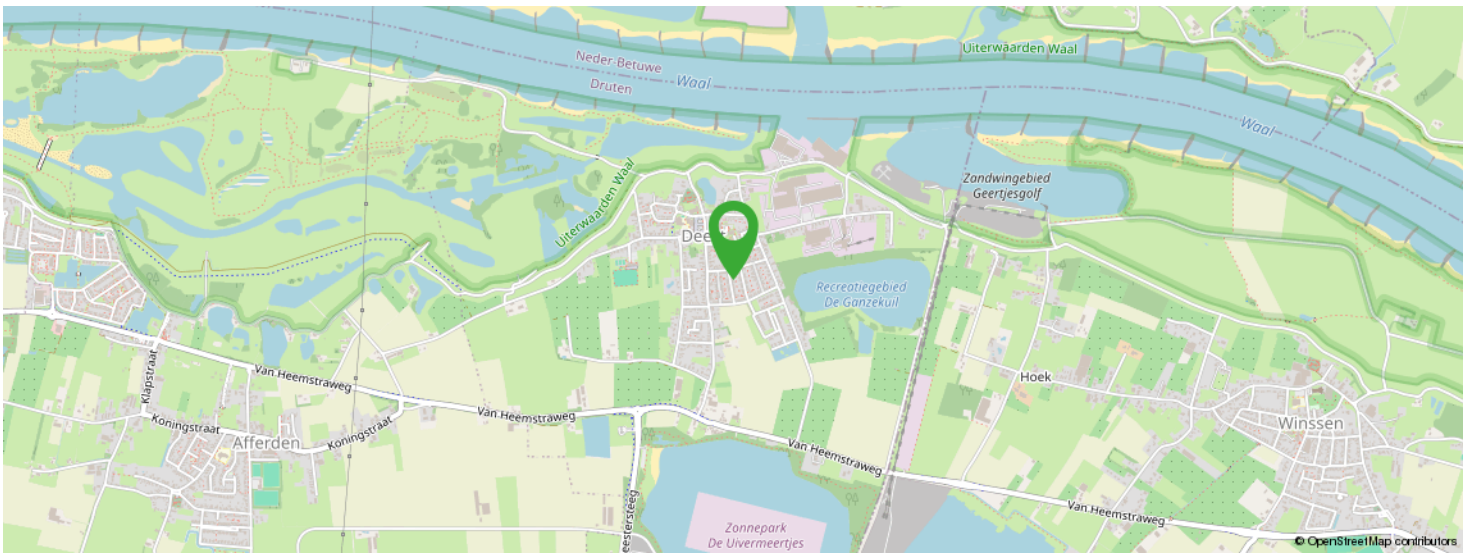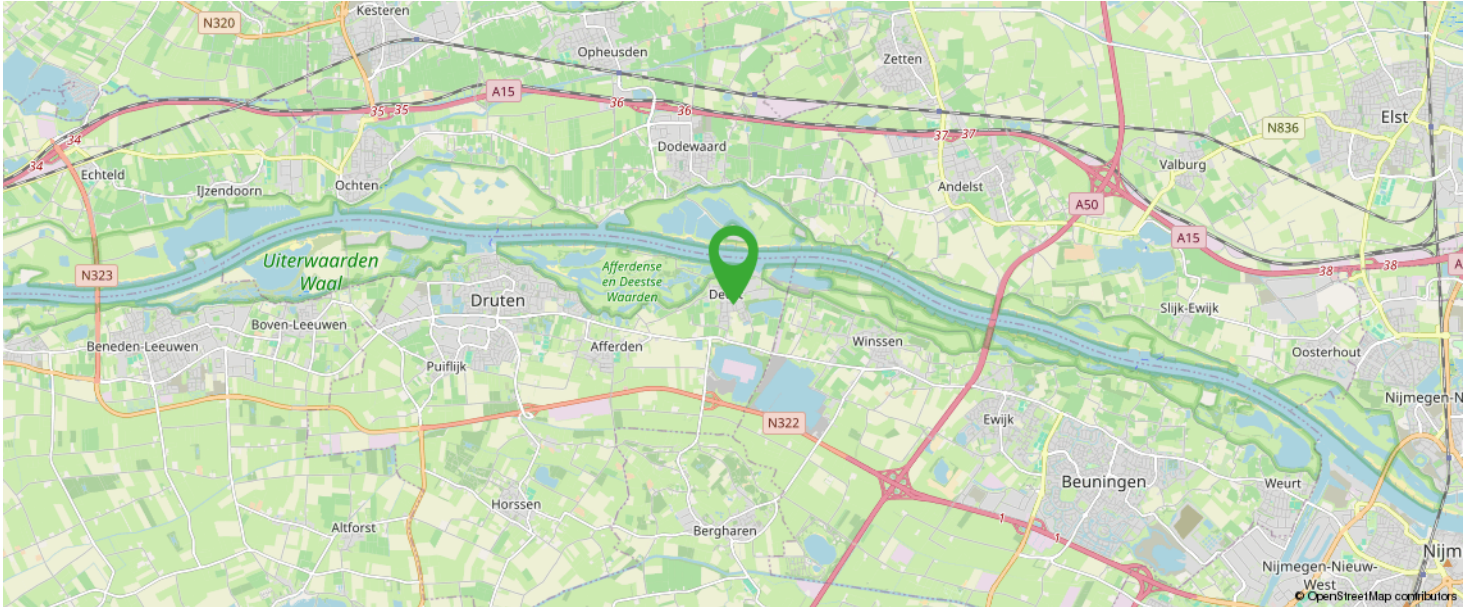

**KOM JIJ HIER  
BINNENKORT  
WONEN?**

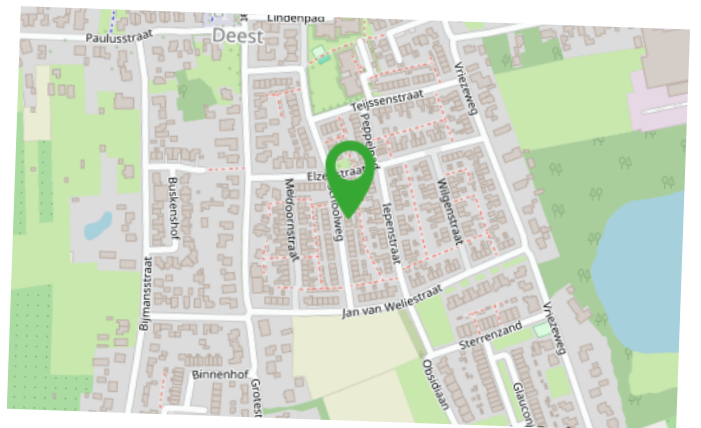

# Meest gestelde vragen

## 1. Wanneer ben ik in onderhandeling?

U kunt niet afdwingen dat u in onderhandeling bent. U bent pas in onderhandeling als de verkoper reageert op uw bod. Dus: als de verkoper een tegenbod doet. Ook kan de verkopend makelaar uitdrukkelijk aangeven dat hij met u in onderhandeling is. U bent niet in onderhandeling als de verkopend makelaar aangeeft dat hij uw bod met de verkoper zal overleggen.

## 2. Mag een makelaar doorgaan met bezichtigen als er al over een bod onderhandeld wordt?

Dat mag. Een onderhandeling hoeft niet tot een verkoop te leiden. De verkoper kan daarnaast wellicht graag willen weten of er meer belangstelling is. De eerste bidder hoeft nog niet de beste te zijn. Vaak zal de verkopend makelaar aan belangstellenden vertellen dat hij, zoals dat heet, 'onder bod' is.

De makelaar zal geen mededelingen doen over de hoogte van biedingen. Dit zou het overbieden kunnen uitlokken. Vraag de makelaar naar de te volgen procedure, indien u ook een bod wenst uit te brengen.

## 3. Kan de verkoper de vraagprijs van een woning tijdens de onderhandeling verhogen?

Het antwoord is ja. De vraagprijs c.q. de genoteerde prijs is alleen een uitnodiging tot het doen van een bod. Als de verkopend partij een bod aanvaardt, dan is er sprake van een koop. Als de koper een tegenbod doet dat afwijkt van het bod dat de verkopend partij eerder heeft gedaan, dan vervalt het eerdere bod van de verkopend partij. Dus ook als de partijen naar elkaar toekomen in het biedingproces, kan de verkoper ineens besluiten om toch zijn tegenbod weer te verhogen en de koper om zijn bod weer te verlagen.

## 4. Word ik koper als ik de vraagprijs bied?

Nee, niet automatisch. De vraagprijs is een uitnodiging tot het doen van een bod. Als u de vraagprijs biedt, doet u een bod. De verkoper kan dan nog beslissen of hij uw bod wel of niet aanvaardt of dat hij zijn makelaar een tegenbod laat doen.

## 5. Mag de makelaar tijdens de onderhandeling het systeem van verkopen wijzigen?

Dat mag. Een van de partijen mag de onderhandeling beëindigen. Soms zijn er zoveel belangstellenden dat het moeilijk is te bepalen wie de beste koper is. In dat geval kan de verkopend makelaar natuurlijk in overleg met de verkoper besluiten de lopende onderhandelingen af te breken en de biedprocedure te wijzigen. Uiteraard dient hij eerst de eventuele gedane toezegging na te komen.

De makelaar kiest vervolgens bijvoorbeeld een inschrijvingsprocedure. Alle bidders hebben dan gelijke kans om een hoogste (uiterste) bod uit te brengen. Vraag bij uw makelaar naar de te volgen procedure.

## 6. Wat is een optie?

Een optie in juridische zin geeft een partij de keuze om door een eenzijdige verklaring een koopovereenkomst met een andere partij te sluiten. Partijen zijn het dan al eens over de voorwaarden van de koop, maar de koper krijgt bijvoorbeeld nog een week bedenktijd. Bij de aankoop van een nieuwbouwwoning is zo'n optie nog wel gebruikelijk. Bij het aankopen van een al bestaande woning wordt vaak ten onrechte het begrip 'optie' gebruikt. Dan heeft het de betekenis van bepaalde toezeggingen die een verkopend makelaar kan doen aan een belangstellende koper, tijdens het onderhandelingsproces. Zo'n toezegging kan bijvoorbeeld inhouden dat een belangstellende koper een paar dagen de tijd krijgt om na te denken over een bod. De makelaar zal in de tussentijd niet met een andere partij in onderhandeling gaan. Een 'optie' kunt u niet eisen; de verkoper en de verkopend makelaar beslissen zelf of er in een onderhandelingsproces bepaalde toezeggingen worden gedaan.

## 7. Als ik de eerste ben die belt voor een bezichtiging, als ik de eerste ben die de woning bezichtigt of als ik de eerste ben die een bod uitbrengt, moet de makelaar in deze gevallen ook het eerste met mij in onderhandeling gaan?

Op deze drie vragen is het antwoord nee. De verkopend makelaar bepaalt samen met de verkoper de verkoopprocedure. De verkopend makelaar heeft wel de verplichting u daarover te informeren. Het is verstandig, als u serieus belangstelling heeft, de makelaar te vragen wat uw positie is. Dat kan veel teleurstelling voorkomen.

## 8. Zit de makelaarscourtage in de 'kosten koper'?

Nee. Voor rekening van de koper komen de kosten die de overheid 'hangt' aan de overdrachtsbelasting en de kosten van de notaris voor het opmaken van de leveringsakte en het inschrijven daarvan in de registers. Als de verkoper een makelaar inschakelt om zijn woning te verkopen, dan moet hij ook zelf met zijn makelaar afrekenen voor deze dienst (makelaarscourtage). De makelaar dient bij de verkoop vooral het belang van de verkoper, dus niet dat van de koper. Het kan daarom voor de koper van belang zijn een eigen makelaar in te schakelen.

# Extra informatie

Geachte mevrouw, mijnheer,

**Hierbij treft u informatie aan over het door u bezichtigde of nog te bezichtigen object. U kunt dit thuis nog eens rustig bekijken. Mocht u aanvullende informatie wensen, dan kunt u altijd contact opnemen met ons kantoor of kijken op [www.delorijn.nl](http://www.delorijn.nl).**

## Onderzoeksplicht en Mededelingsplicht

Deze object informatie beoogt geen uitputtende lijst te geven met betrekking tot mogelijke aanwezige gebreken in het object. De informatie die is vermeld, is verkregen van de eigenaar / verkoper en uit eigen waarnemingen ter plaatse en heeft als bedoeling de koper zo goed mogelijk te informeren en tegelijk te voldoen aan de op de verkoper rustende mededelingsplicht.

Op grond van het Burgerlijk Wetboek rust er op de koper van het object een onderzoeksplicht. Dit houdt in dat koper zelf verantwoordelijk is voor de beoordeling van het bestemmingsplan van het object en eventuele plannen in de directe omgeving cq. of het object die eigenschappen zal bezitten die nodig zijn voor een normaal beoogd gebruik. Het verdient dan ook aanbeveling een ter zake deskundig bouwkundige en / of een eigen NVM-aankoopmakelaar in te schakelen. Indien koper niet besluit tot inschakeling van een deskundige over te gaan, komen eventuele nadelige gevolgen hiervan volledig voor zijn rekening.

## Vrijblijvende aanbieding

Hoewel deze object informatie met de grootst mogelijke zorg is samengesteld blijft de mogelijkheid bestaan dat er fouten en/of onvolledigheden in de omschrijving staan. Noch de verkoper noch ons kantoor aanvaarden in dit geval enige aansprakelijkheid. Bij het vermelden van maten die zijn overgenomen uit (bouw)tekeningen kan de maatvoering afwijken van de werkelijkheid. Hieraan kan door de koper geen enkel recht worden ontleend.

## Het uitbrengen van een bod

Bij het uitbrengen van een bod is niet alleen het bedrag van belang, maar dient u zich ook duidelijk uit te spreken over o.a. de navolgende zaken:

- de datum van aanvaarding
- eventuele overname roerende zaken
- eventuele ontbindende voorwaarde(n)

N.B. Over ontbindende voorwaarde(n) moeten partijen het eens zijn voor of tijdens de (mondelijke) koop. Alsieder krijgt u niet automatisch een ontbindende voorwaarde voor financiering. U dient dit expliciet bij uw bod te vermelden.

## Na de bezichtiging

Een bezichtiging is ook voor de verkoper een spannende aangelegenheid. Wij stellen het daarom zeer op prijs als u uw bevindingen enkele dagen na bezichtiging aan ons kenbaar maakt.

Deze informatie is door ons met de nodige zorgvuldigheid samengesteld. Onzerzijds wordt echter geen enkele aansprakelijkheid aanvaard voor enige onvolledigheid, onjuistheid of anderszins, dan wel de gevolgen daarvan. Alle opgegeven maten en oppervlakten zijn indicatief. Van toepassing zijn de NVM voorwaarden.

# Over ons



De Lorijn makelaars is gespecialiseerd in de particuliere woningmarkt in Druten en West Maas en Waal.

Wilt u een woning verkopen, aankopen of laten taxeren? Onze ervaren makelaars zullen u met raad en daad bijstaan en u behoeden voor kostbare fouten. Kwaliteit en service staan centraal in onze dienstverlening.

Op deze website vindt u een overzicht van wat wij zoal voor u kunnen betekenen. Graag lichten wij nog het een en ander persoonlijk toe. Neem gerust contact op of loop eens binnen bij ons kantoor in Druten. De koffie staat voor u klaar!

0487-518930  
info@delorijnmakelaars.nl  
www.delorijnmakelaars.nl

# Interesse in deze woning?



Neem vrijblijvend  
contact met ons op!

**De Lorijn Makelaars O.G.**

Hogestraat 46A

6651 BM Druten

0487-518930

[info@delorijnmakelaars.nl](mailto:info@delorijnmakelaars.nl)

[www.delorijnmakelaars.nl](http://www.delorijnmakelaars.nl)



**DE LORIJN**  
—makelaars o.g.—